



CITTA' METROPOLITANA DI MESSINA

3^a Direzione "Viabilità Metropolitana" – Servizio Zona Omogenea Nebrodi

PROGETTO ESECUTIVO

(Art. 23 Comma 8 D. Lgs. 18 aprile 2016 N° 50)

DECRETO 29/05/2020 (FONDI PREVISTI DALL'ART. 1 C. 95 L. 30/12/2018 N. 145 PONTI

Lavori per il ripristino dei ponti localizzati sulla S. P. 176 al Km. 3+496 e 4+400 e relative pertinenze.



==== CUP: B57H20008670001 ==== ANNUALITA' 2021 ====

Elaborati: 1) RELAZIONE TECNICA 2) COROGRAFIA 3) PARTICOLARI COSTRUTTIVI 4) ANALISI PREZZI 5) ELENCO PREZZI 6) COMPUTO METRICO E QUADRO ECONOMICO	7) STIMA INCIDENZA MANODOPERA E UOMINI GIORNO 8) STIMA COSTI DI SICUREZZA AZIENDALE 9) CRONOPROGRAMMA DEI LAVORI 10) CAPITOLATO SPECIALE D'APPALTO E SCHEMA CONTRATTO 11) PIANO DI SICUREZZA E COORDINAMENTO 12) PIANO DI MANUTENZIONE DELL'OPERA
---	--


3) PARTICOLARI COSTRUTTIVI

Messina, li 05 Novembre 2021 – Approvazione L. T. Parere N° 69 del 12/11/2021


Rev. 1 - Messina, li 29/07/2022

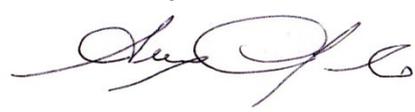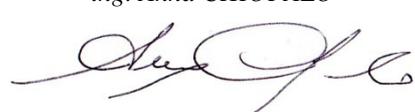I PROGETTISTI: Geom. Carmelo MANGANO  Geom. Antonino LETIZIA 	APPROVAZIONI: VALIDAZIONE in data: 12/11/2021 IL R.U.P. ing. Anna CHIOFALO  Approvazione in linea tecnica del R.U.P. ai sensi dell'art. 5, comma 3 L. R. N° 12/2011 - Rev. 1 PARERE N° 41 del 01/08/2022 IL RESPONSABILE DEL PROCEDIMENTO ing. Anna CHIOFALO 
--	--

Particolare della sezione di sistemazione alveo

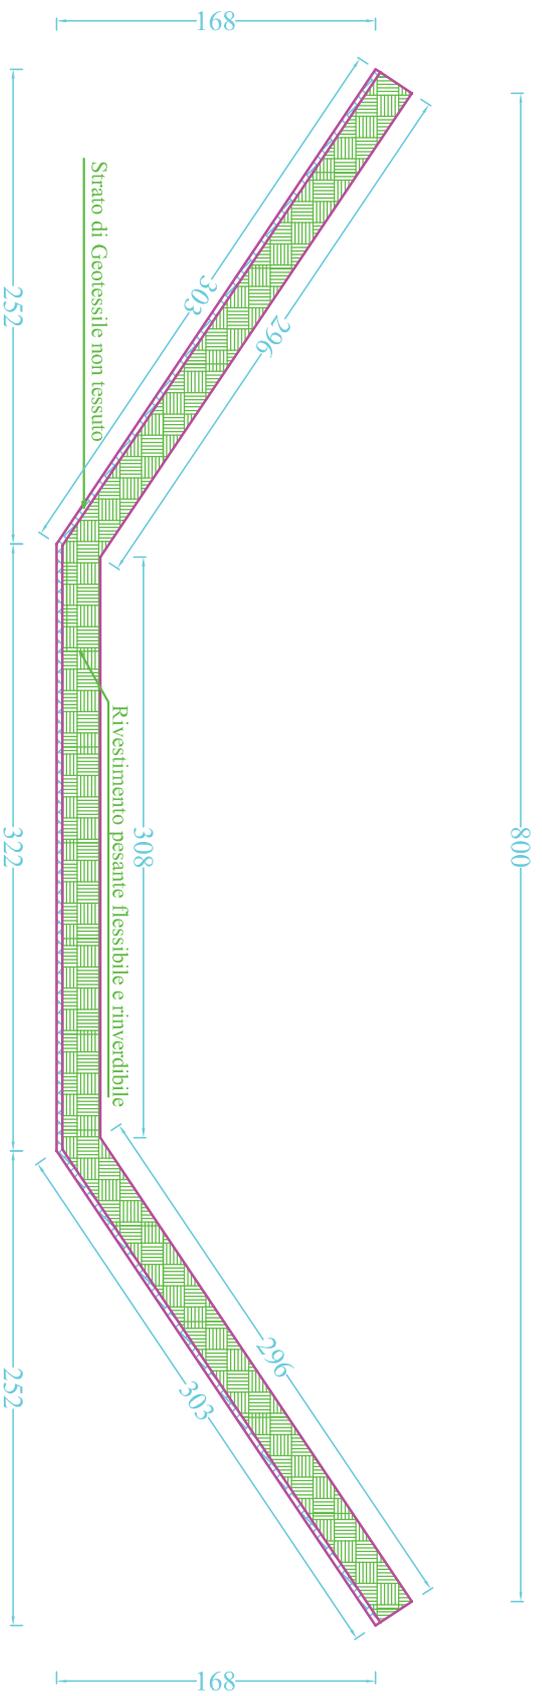

Base su terreno per fissaggio Barriera H2 - Scala 1 : 20

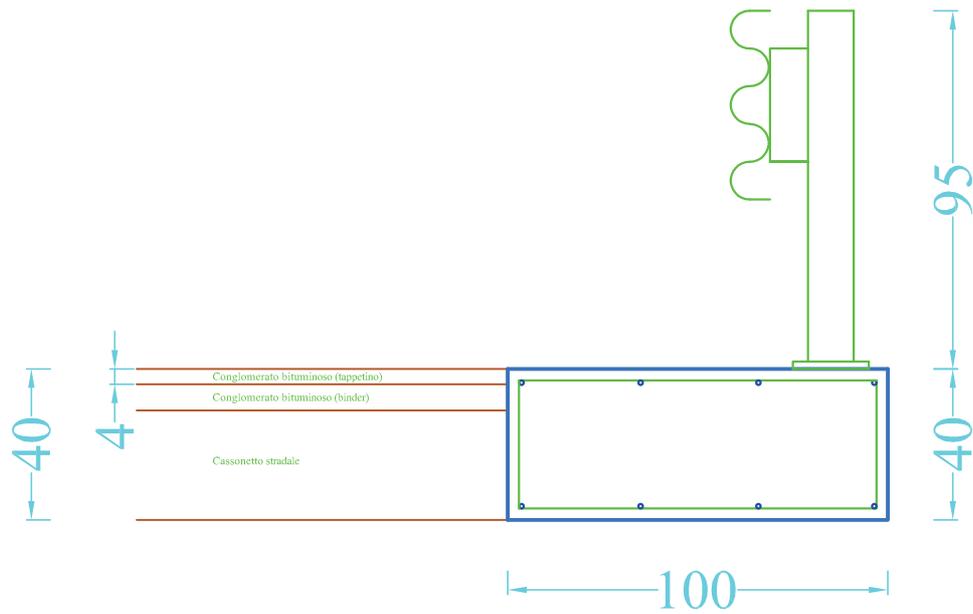

ESECUTIVO ARMATURA

