



CITTA' METROPOLITANA DI MESSINA

3^ DIREZIONE - VIABILITA' METROPOLITANA

PATTO PER LO SVILUPPO DELLA CITTA' METROPOLITANA DI MESSINA

PROGETTO PER I LAVORI DI CONSOLIDAMENTO DEL PIANO
VIABILE E MESSA IN SICUREZZA DELLE SS.PP. **136-137-138-
139-139/a** RICADENTI NEL TERRITORIO DEI COMUNI DI
RACCUJA, UCRIA e FLORESTA.-

CUP: B77H17000460001

PROGETTO ESECUTIVO

Art.23 comma 8 del D.L.gs n.50/2016

ALLEGATI :

1. RELAZIONE TECNICA
2. COROGRAFIA
3. **PLANIMETRIE 1:5.000**
4. PARTICOLARI COSTRUTTIVI
5. ANALISI PREZZI
6. COMPUTO METRICO ESTIMATIVO
7. STIMA O.A.P. (Oneri Aziendali Presunti)
8. STIMA COSTI DELLA MANODOPERA
9. CRONOPROGRAMMA DEI LAVORI
10. QUADRO ECONOMICO DELL'OPERA
11. ELENCO PREZZI UNITARI
12. CAPITOLATO SPECIALE D'APPALTO E SCHEMA DI CONTRATTO
13. PIANO DI SICUREZZA E COORDINAMENTO
14. PIANO DI MANUTENZIONE

MESSINA, 11/07/2018

Aggiornato con i costi anti contagio COVID il 22 giugno 2020

PROGETTISTI :

Ing. Antonino SCIUTTERI

Geom. Roberto COPPOLA

Geom. Ferdinando PULLELLA

Geom. Michele QUARTO

Approvazione in linea tecnica del R.U.P. ai sensi
dell'art. 5 comma 3 L.R. n.12/2011 così come
modificato dall'art. 24 L.R. 8/2016

PARERE n° 54 del 04 DIC. 2018


IL R.U.P.

(Dott. Geologo Biagio PRIVITERA)

S.P. 136: Tav. 1/3

S. Piero Patti

Raccuja

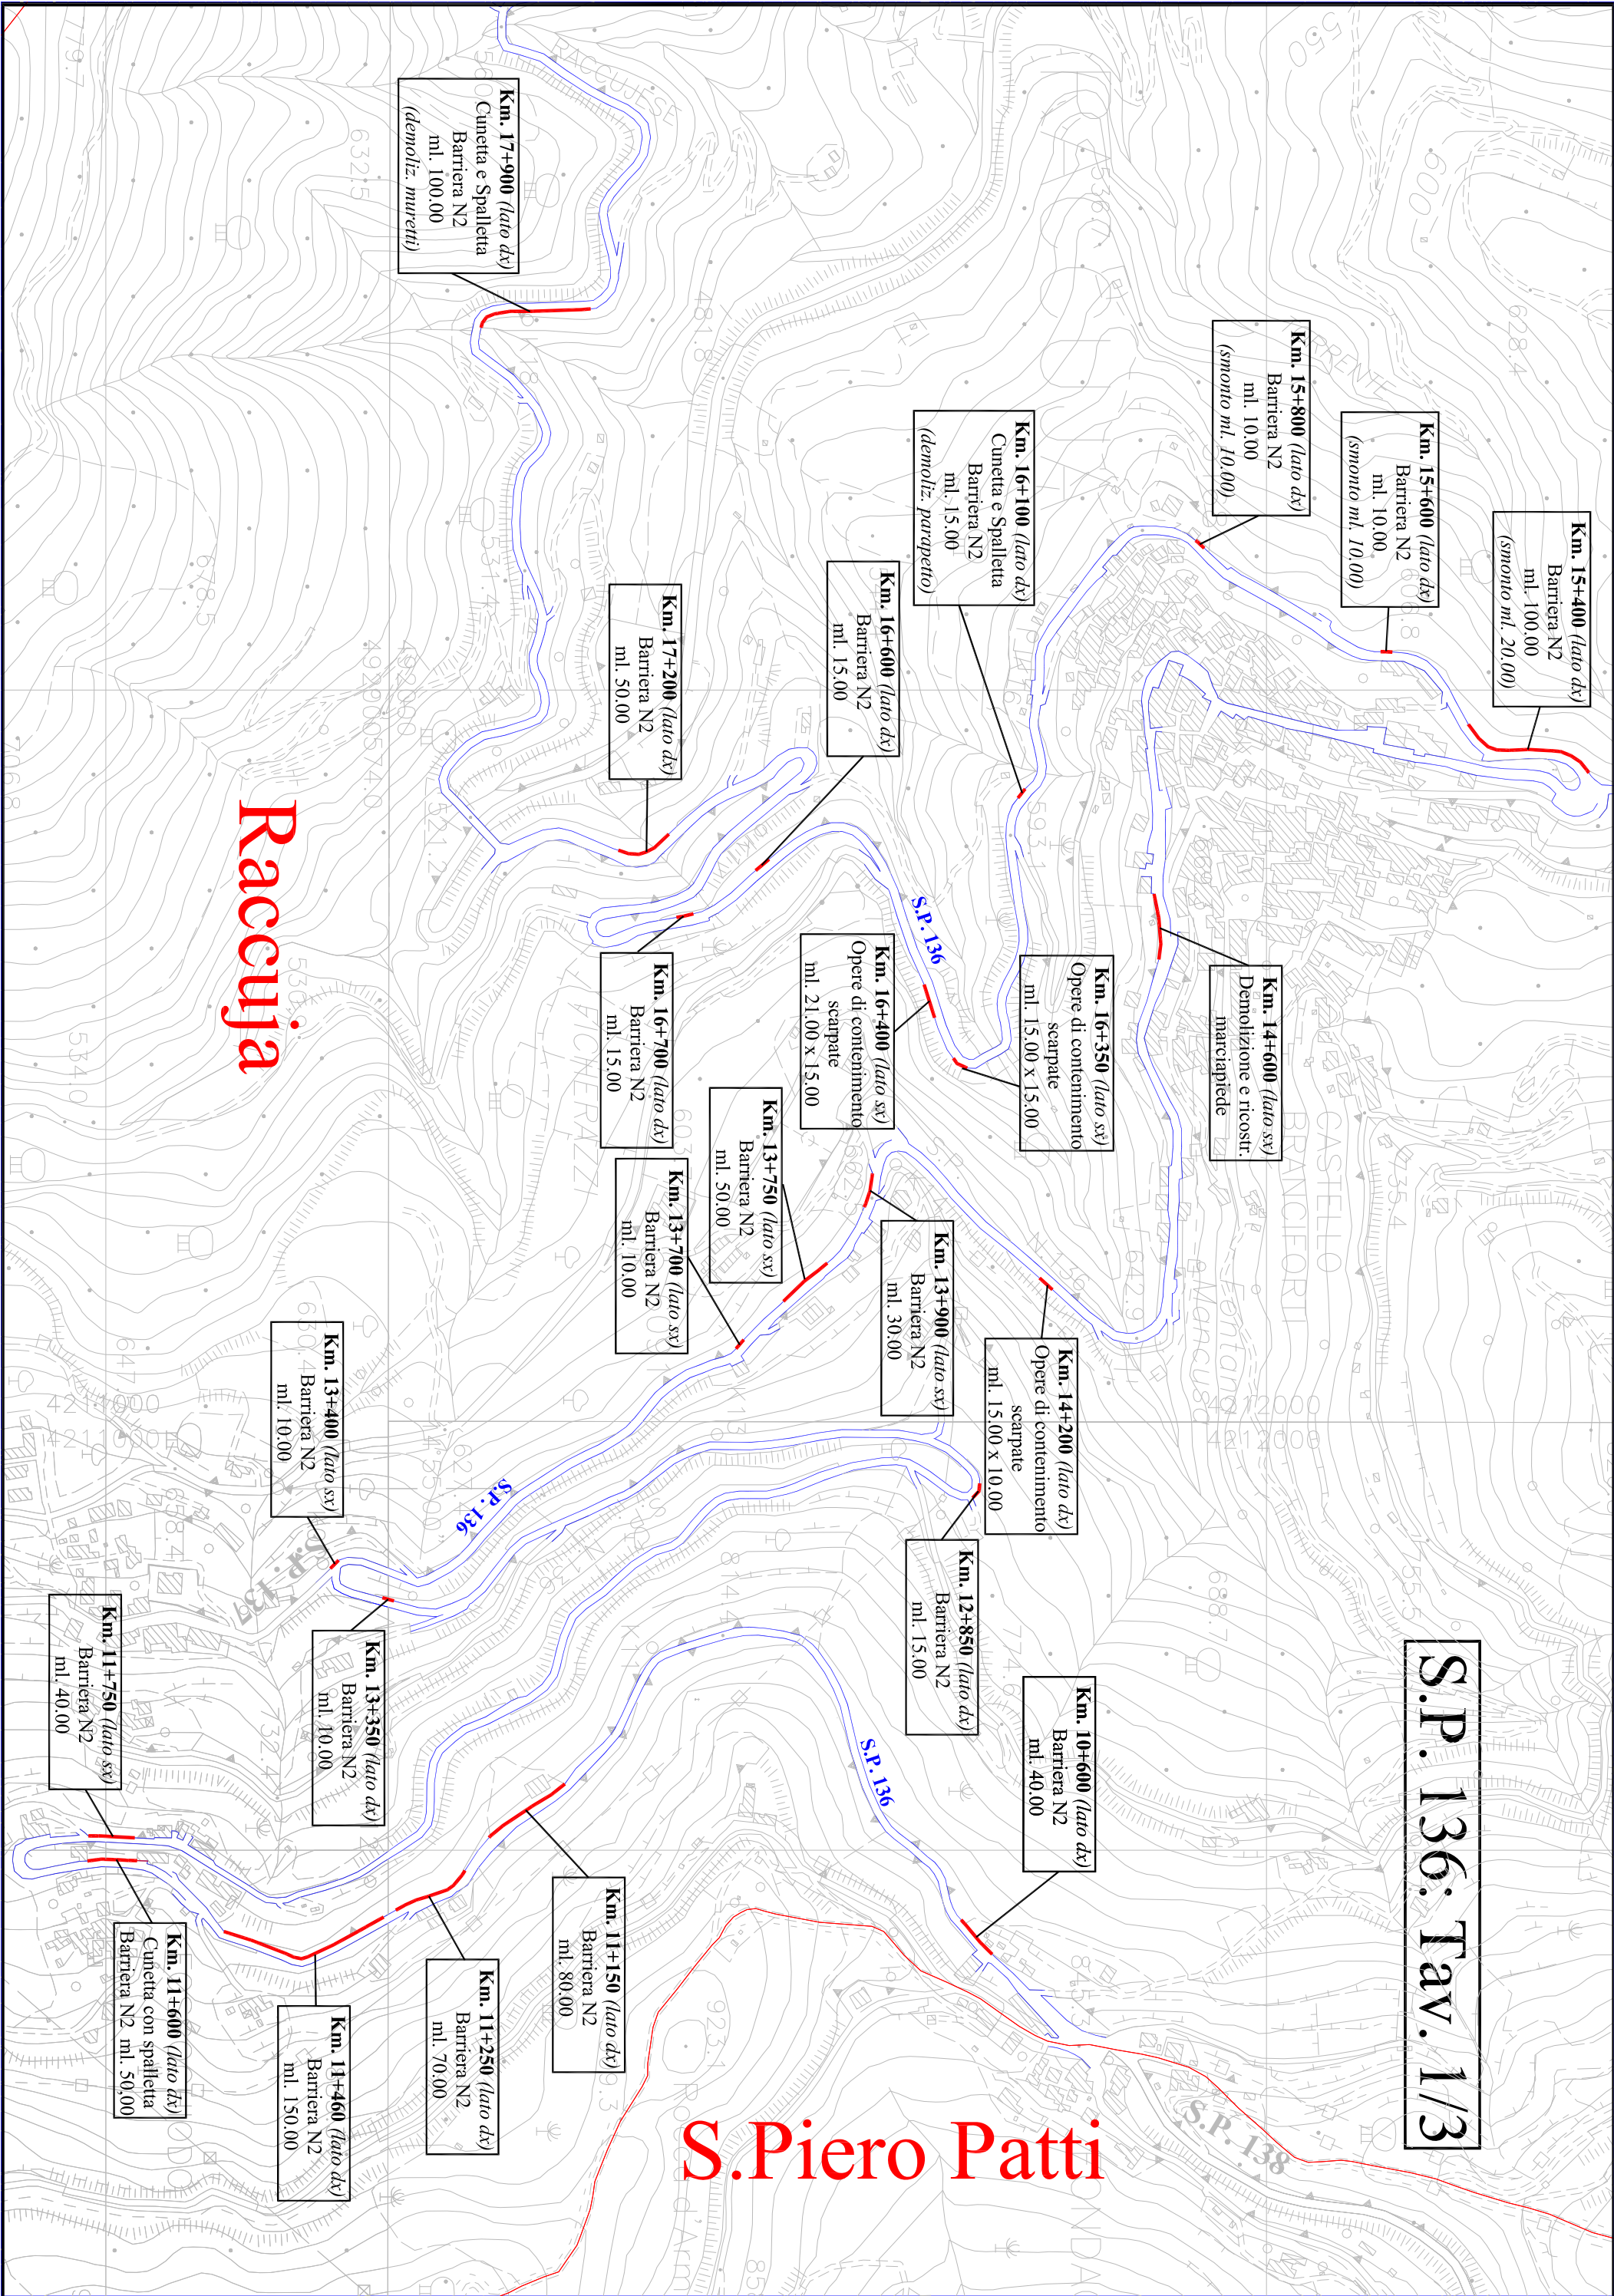

Ueria


Km. 22+900 (lato dx)
Barriera N2
ml. 15.00


Km. 22+750 (lato dx)
Barriera N2
ml. 40.00

Km. 22+300 (lato dx)
Barriera N2
ml. 40.00

Km. 22+700 (lato sx)
Barriera N2
su cordolo
ml. 6.00

S.P. 136: Tav. 2/3

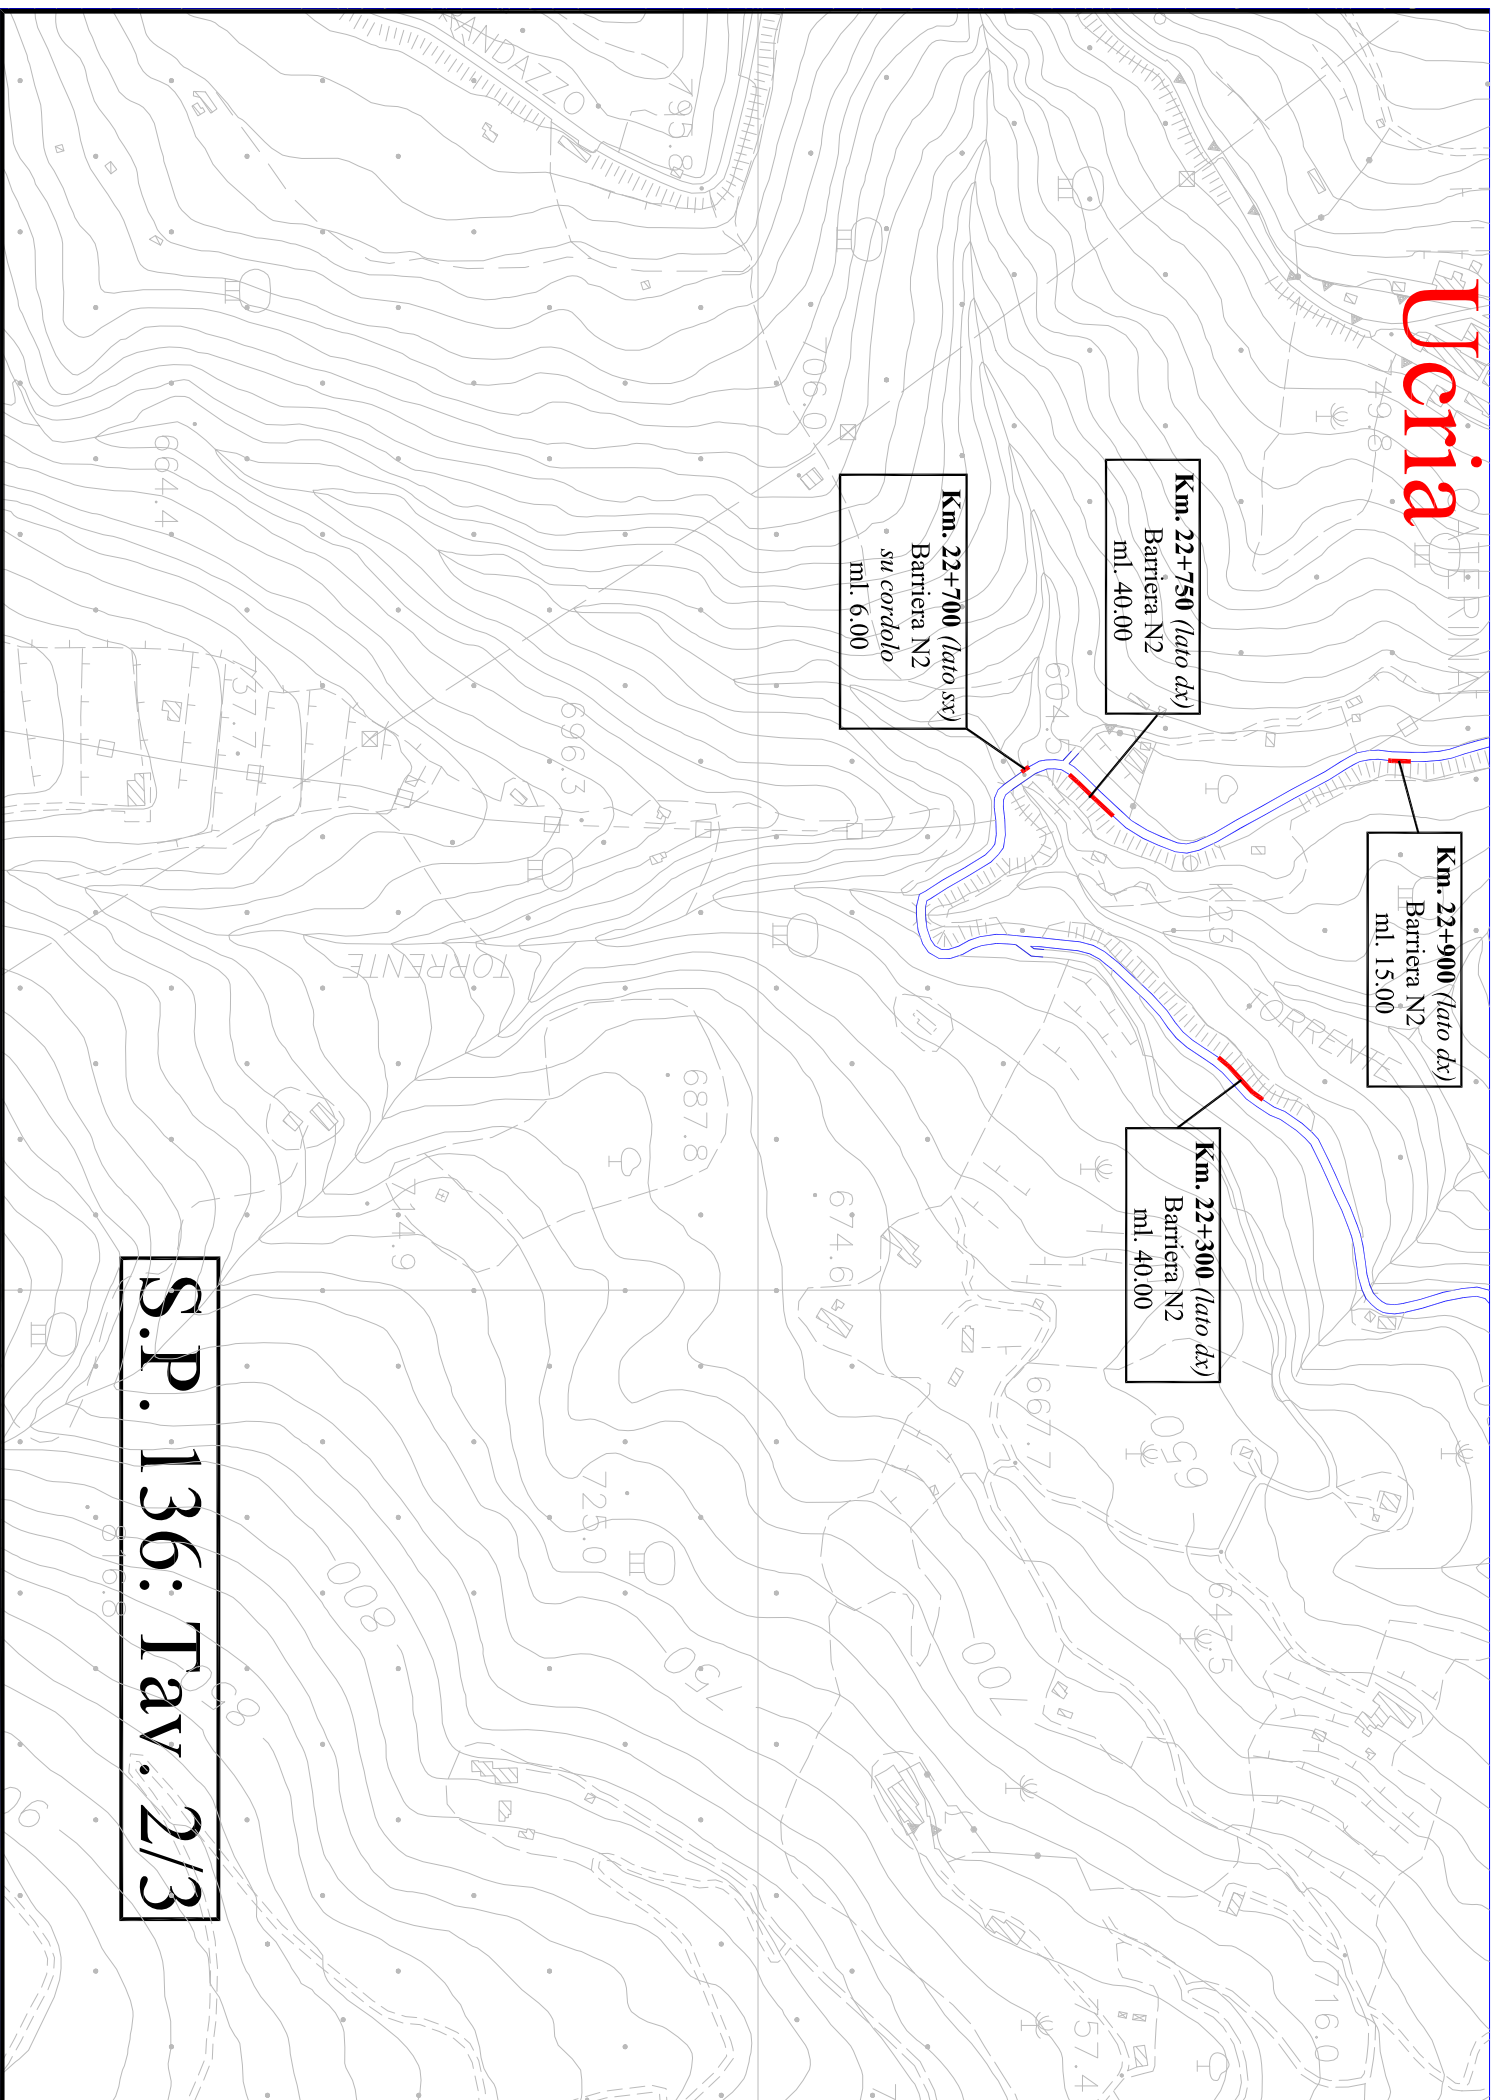

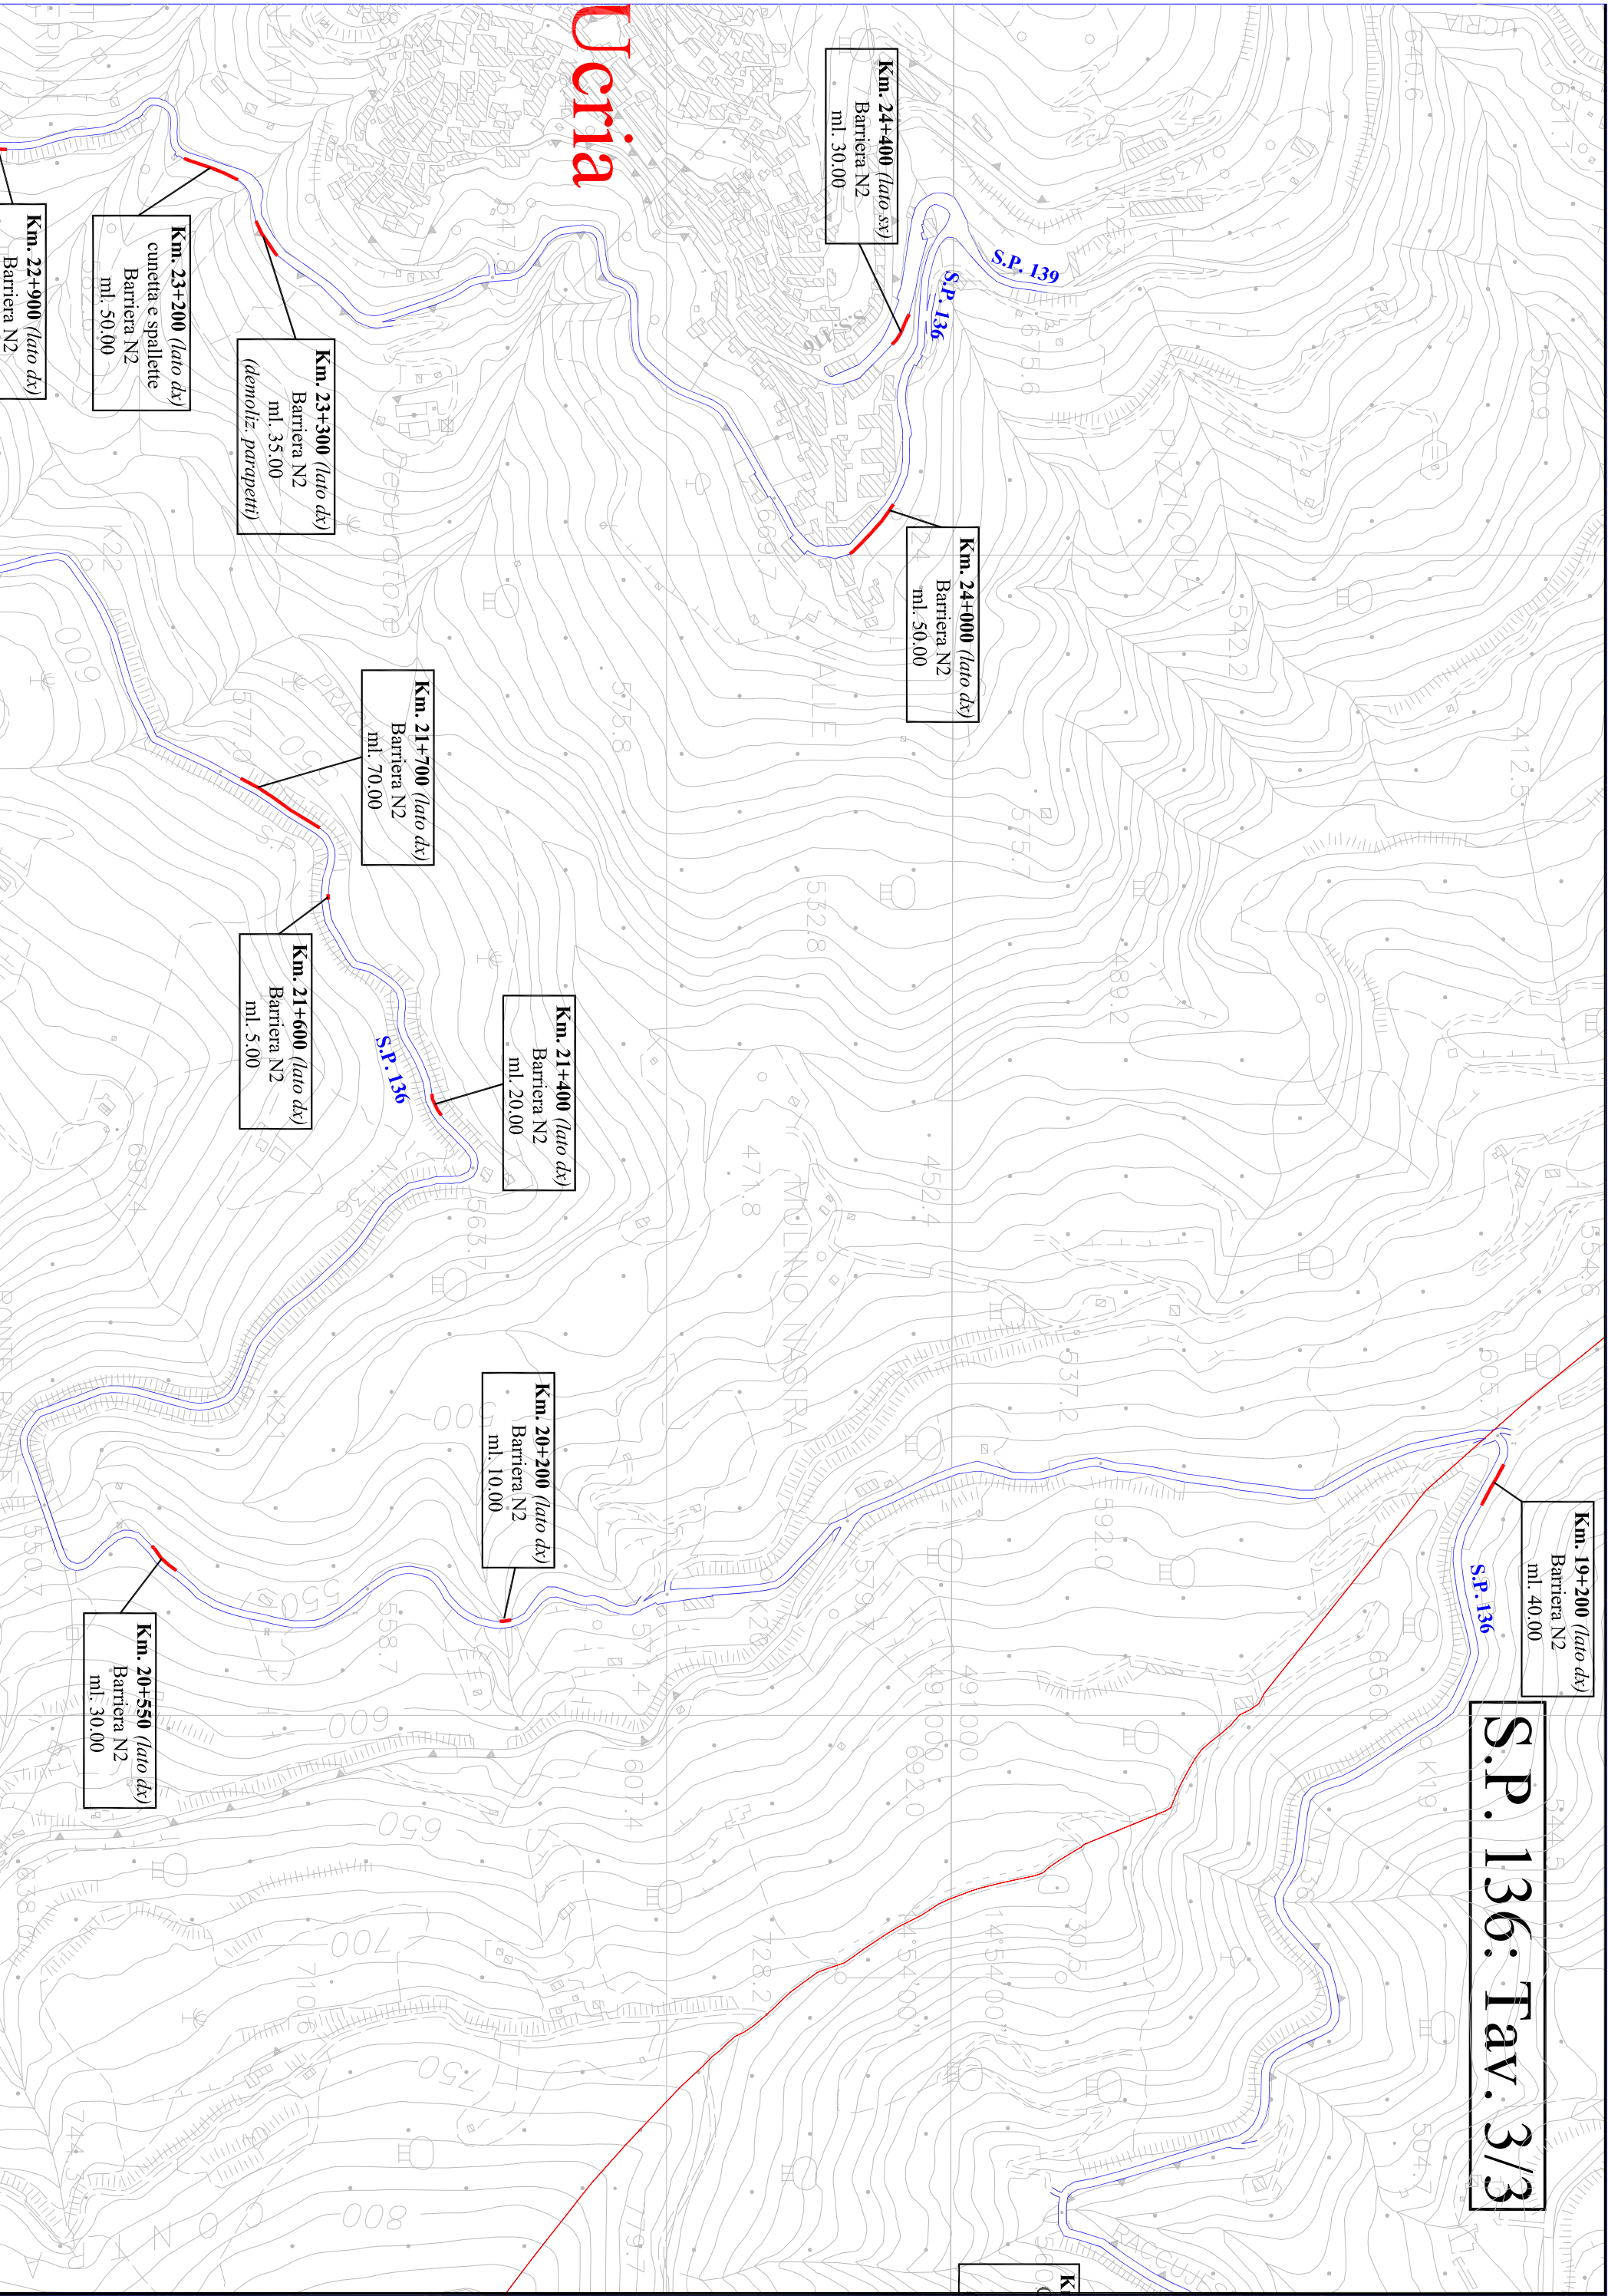

S.P. 137: Tav. 1/2

Raccuja

Km. 0+070 (lato dx)
Ringhiera ponte
ml. 25.00

Km. 0+270 (lato dx)
Barriera N2
ml. 195.00

Km. 0+590 (*lato dx*)
Barriera N2
ml. 15.00

Km. 0+700 (lato dx)
Barriera N2
ml. 50.00

Km. 0+800 (lato dx)
Barriera N2
ml. 100.00

Km. 1+050 (lato dx)
Barriera N2
ml. 75,00

Km. 1+200 (lato dx)
Barriera N2
ml. 70.00

Km. 3+550 (lato dx)
Barriera N2
ml. 100.00

Km. 3+350 (lato dx)
Barriera N2
ml. 100.00


Km. 3+200 (lato dx)
Barriera N2
ml. 60.00

Km. 1+500 (lato dx)
Barriera N2
ml. 25.00

Km. 1+570 (lato dx)
Barriera N2
ml. 25.00

Km. 1+700 (lato dx)
Barriera N2
ml. 50.00

Km. 1+800 (lato dx)
Barriera N2
ml. 50.00

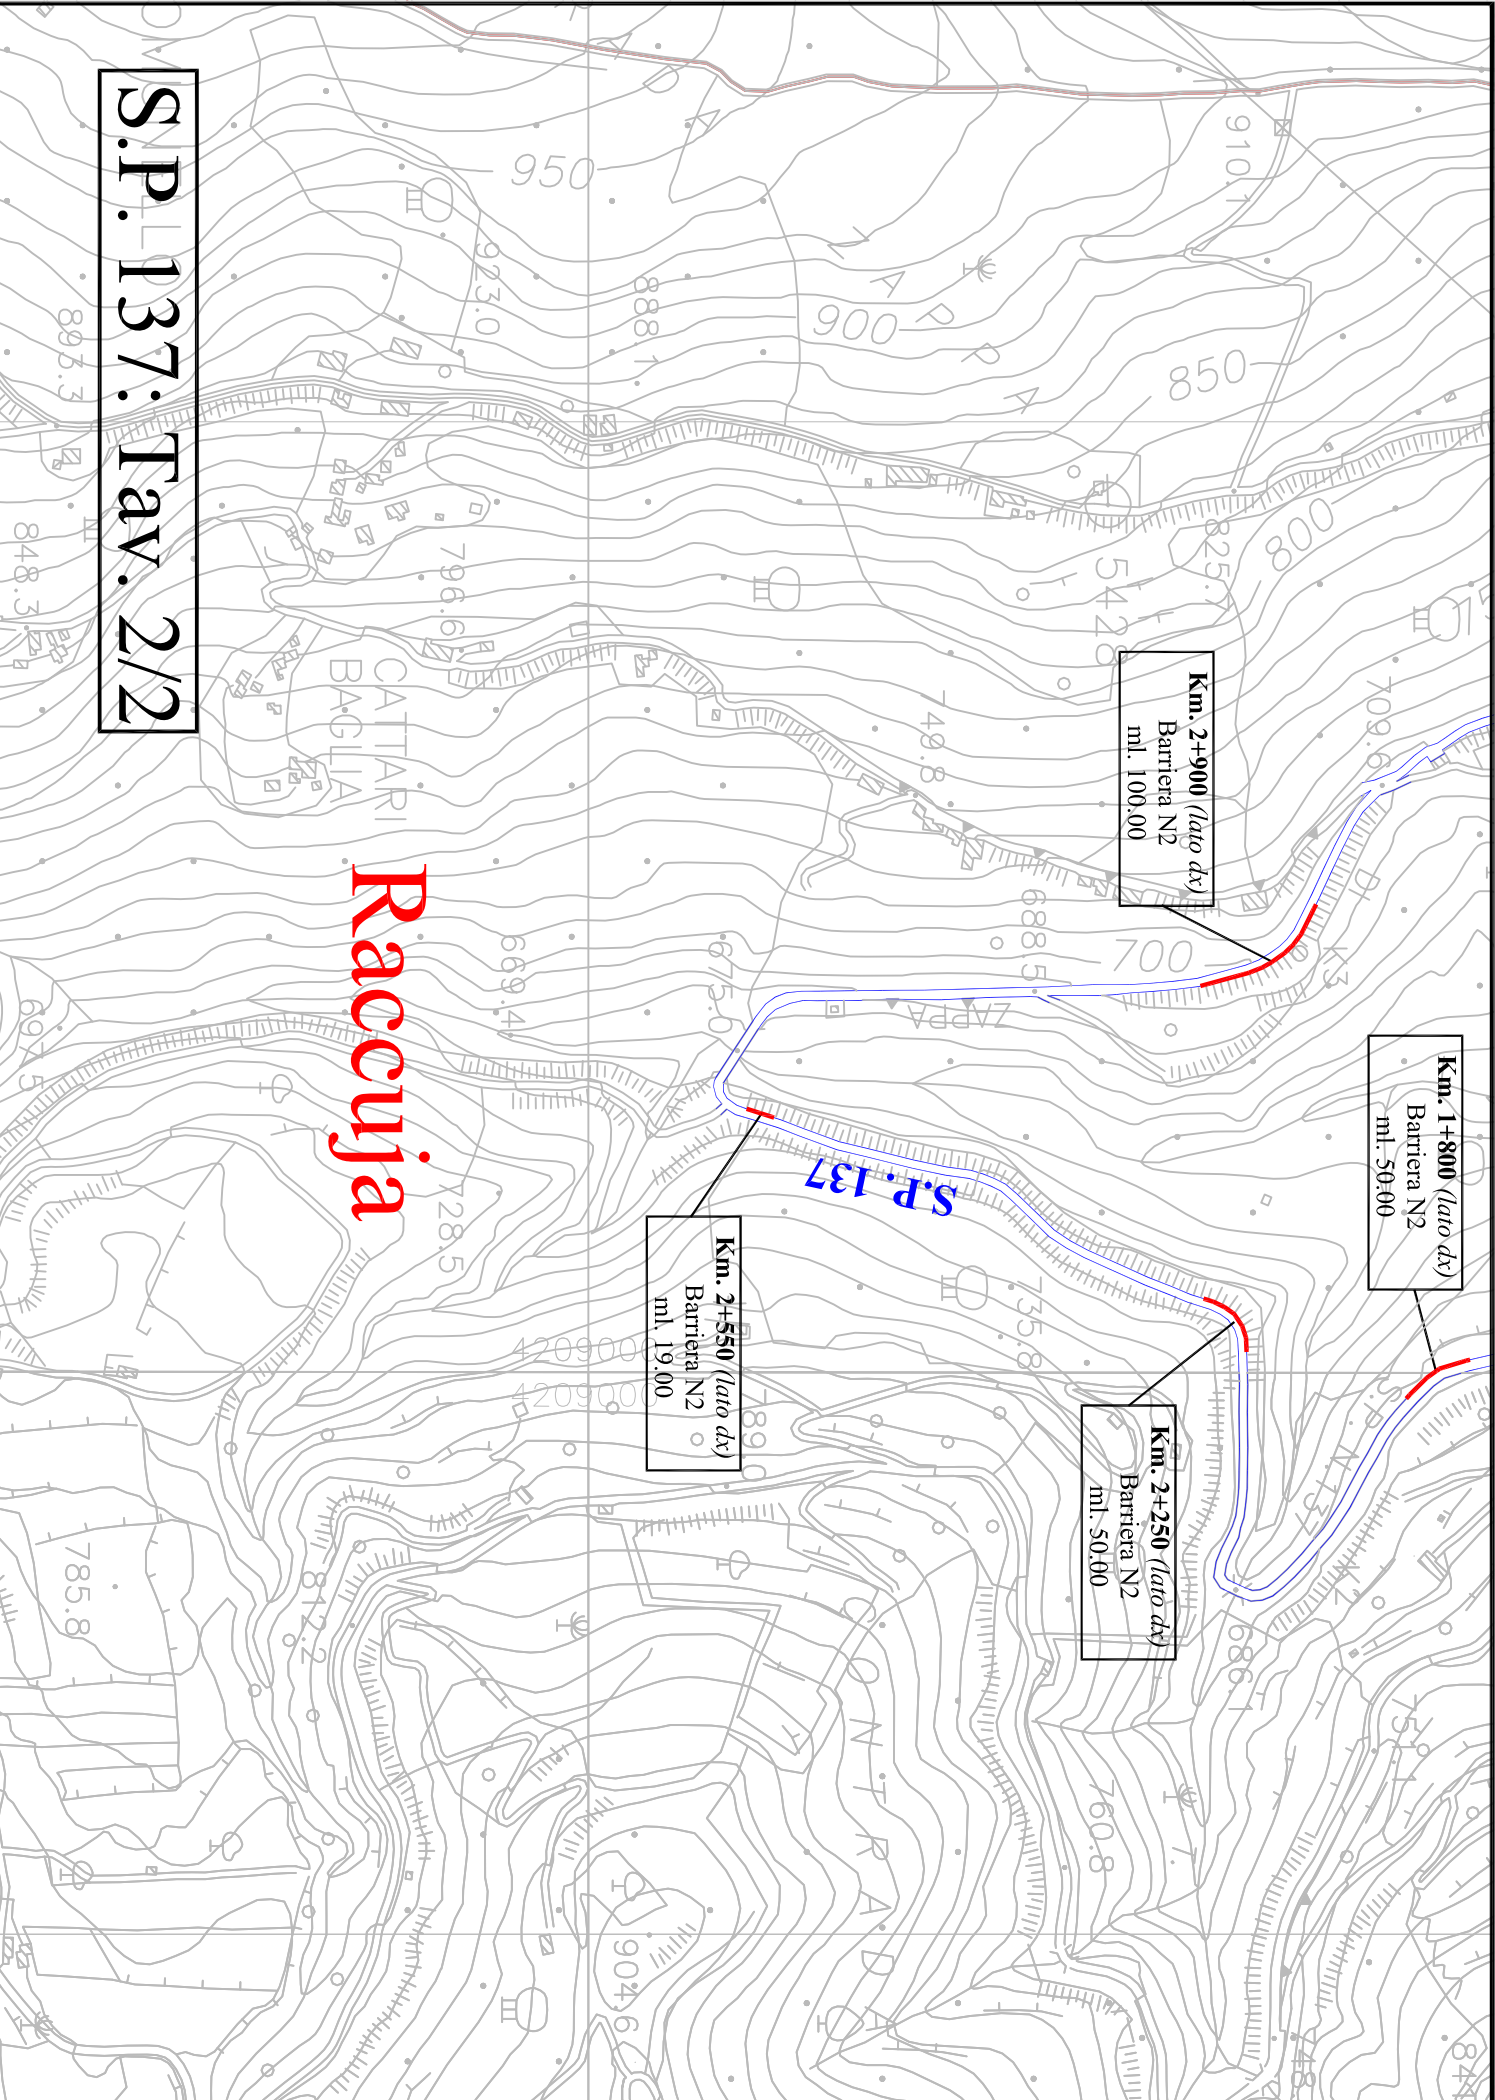

Raccuja

S.P. 137: Tav. 2/2

S. Angelo di Brolo

S.P. 138


Km. 0+900 (lato dx)
Barriera N2
ml. 150.00

Km. 0+700 (lato dx)
Barriera N2
ml. 15.00


Km. 0+500 (lato dx)
Barriera N2
ml. 40.00

Raccuja

S. Piero Patti

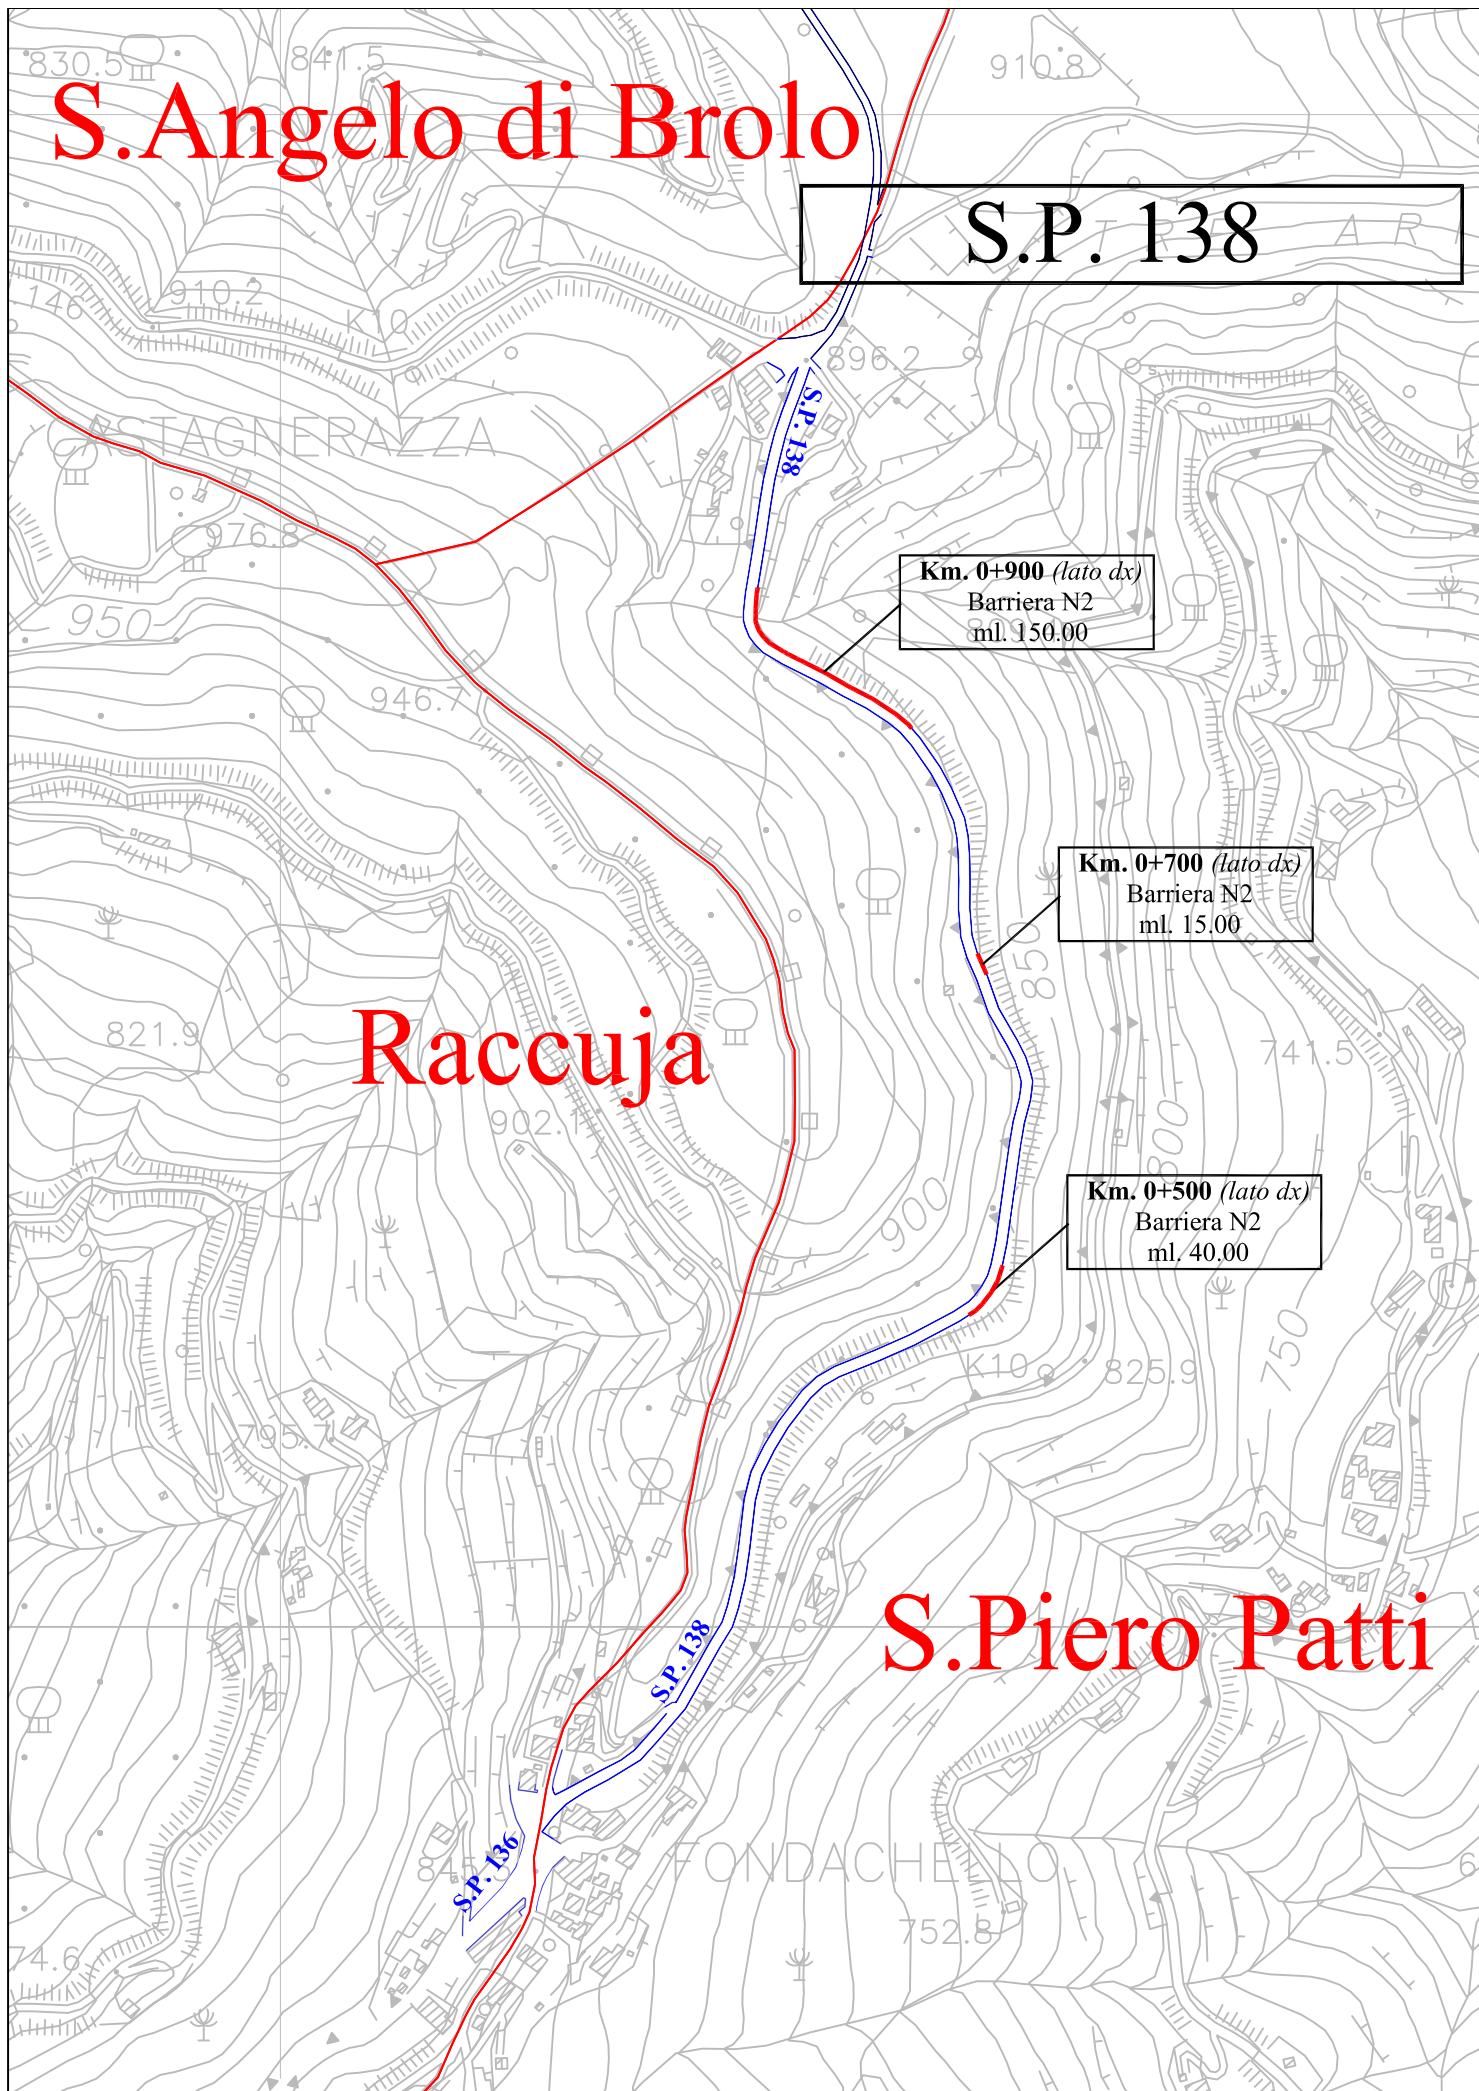

S.P. 139: Tav. 1/3 Scala 1:5.000

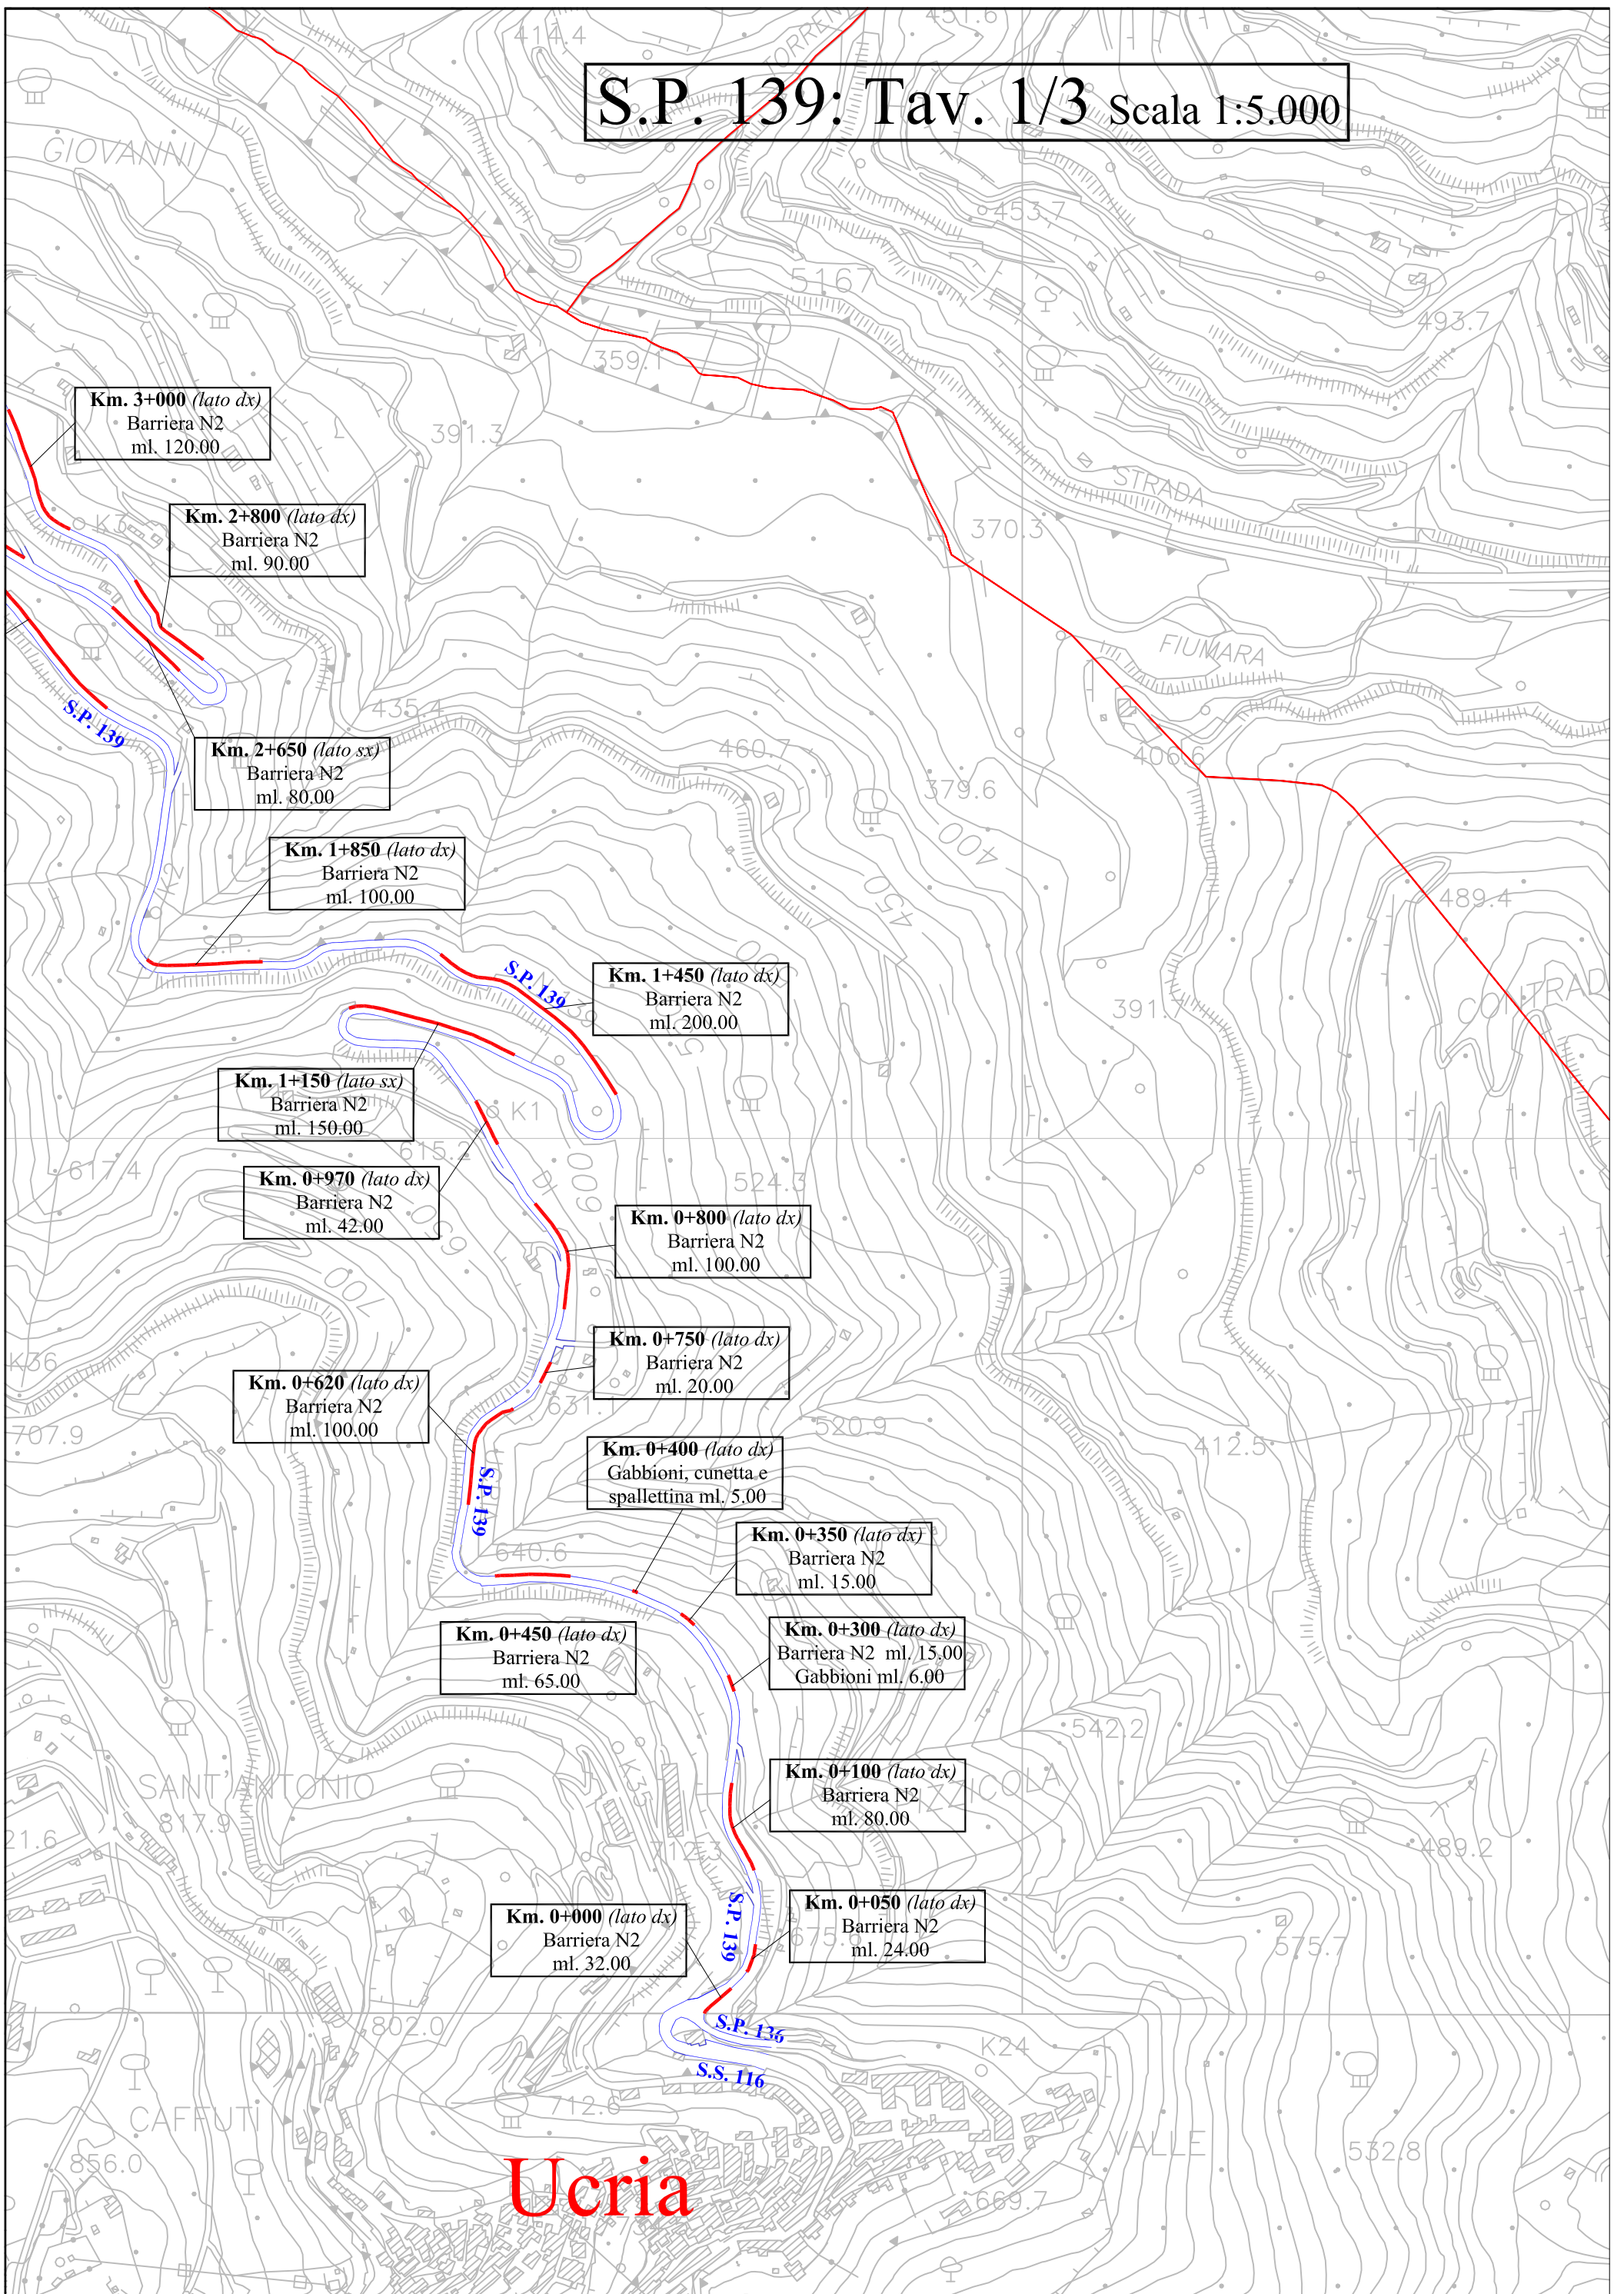

Sinagra

S.P. 139: Tav. 2/3

Km. 4+800 (lato dx)
Barriera N2
ml. 20.00

Km. 4+650 (lato dx)
Barriera N2
ml. 100.00

Km. 4+350 (lato dx-sx)
Ringhiera ponte
ml. 10.00+10.00

Km. 4+250 (lato dx)
Barriera N2
ml. 100.00

Km. 4+100 (lato dx)
Barriera N2
ml. 100.00

Km. 3+630 (lato dx)
Barriera N2
ml. 15.00

Km. 3+600 (lato dx)
Barriera N2
ml. 20.00


Km. 3+600 (lato dx)
Ringhiera ponte
ml. 10.00

Km. 2+450 (lato dx)
Barriera N2
ml. 120.00

Km. 2+200 (lato dx)
Barriera N2
ml. 180.00

Km. 3+
Ba
ml

Ucria

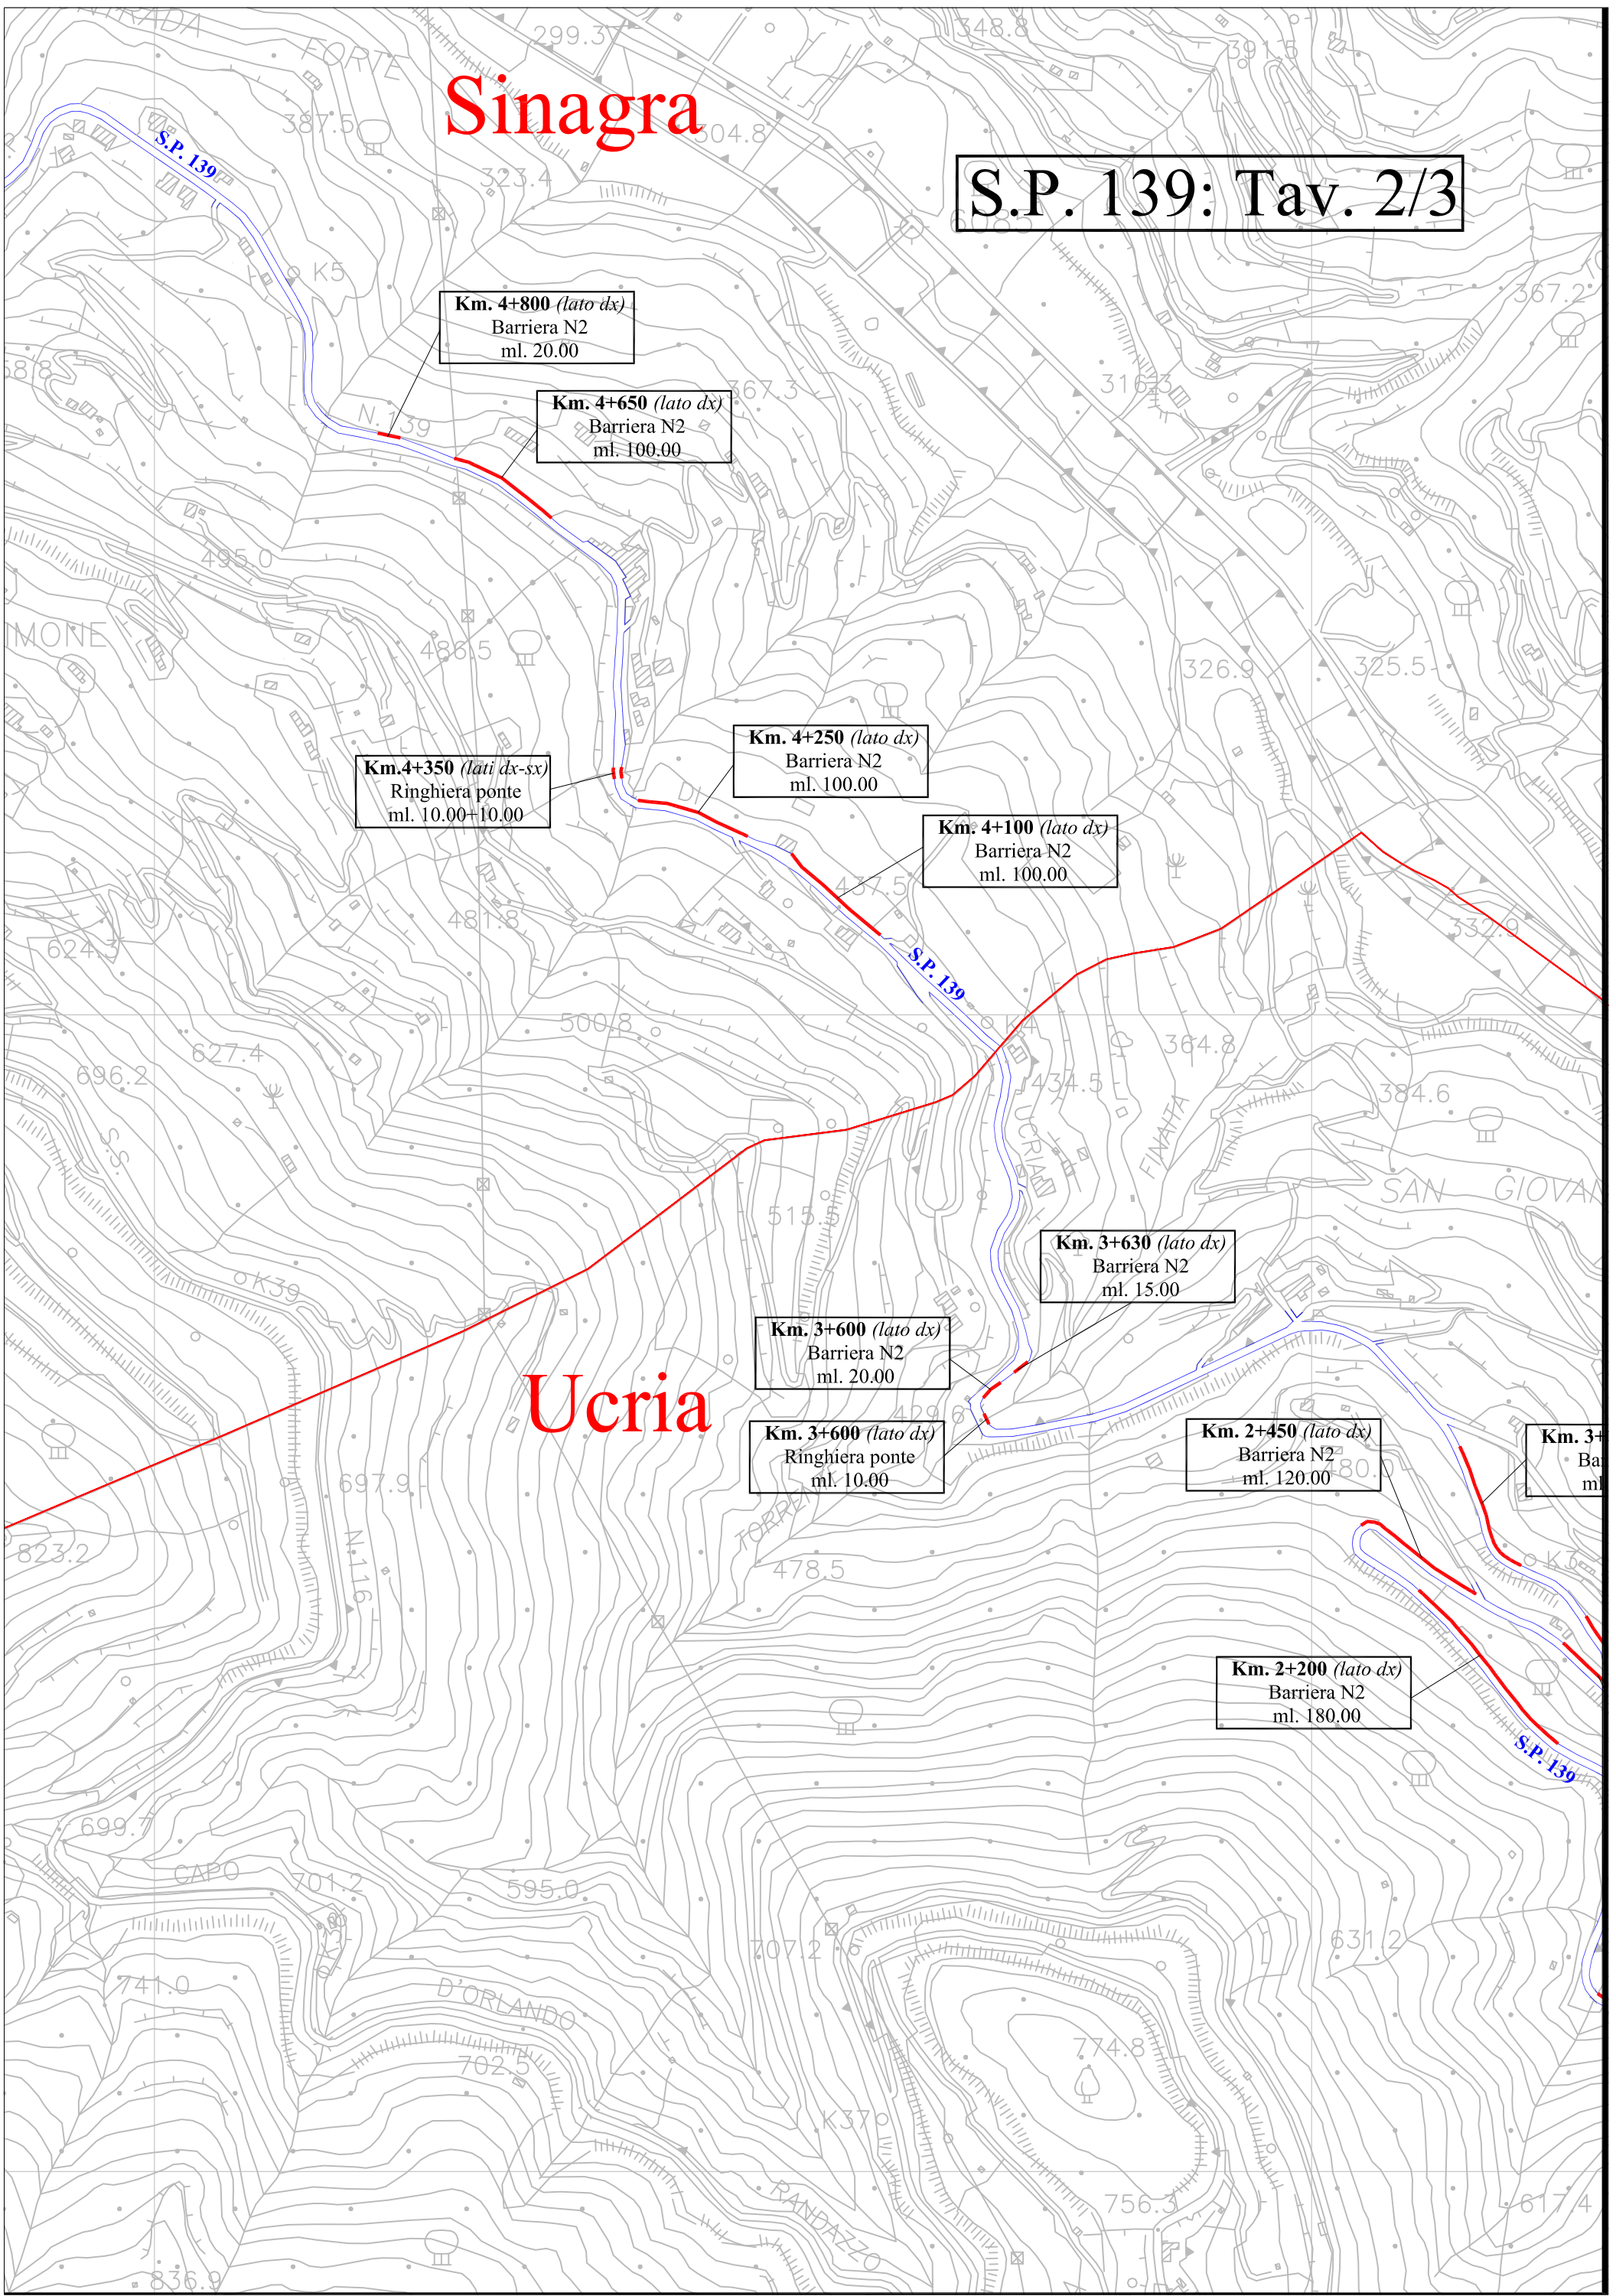

S.P. 139: Tav. 3/3

Sinagra

Km.7+450 (lati dx-sx)
Ringhiera ponte
dx: m. 25.00 - sx: m. 30.00

Km.7+400 (lato sx)
Cunetta con spalletta
Barriera N2 ml. 50.00

Km.7+200 (lati dx-sx)
Ringhiera ponte
dx: m. 25.00 - sx: m. 20.00

Km.7+100 (lato dx)
Cunetta con spalletta
Barriera N2 ml. 85.00

Km.6+960 (lato dx)
Cunetta con spalletta
Barriera N2 ml. 95.00

Km.6+700 (lato dx)
Barriera N2
ml. 80.00

Km.6+960 (lati dx-sx)
Ringhiera ponte
dx: m. 5.00 - sx: m. 5.00

Km.6+050 (lato dx)
Barriera N2
ml. 30.00

Km.6+050 (lati dx-sx)
Ringhiera ponte
dx: m.36.00 - sx: m.25.00

Km.5+800 (lato dx)
Barriera N2
ml. 40.00

Km.5+700 (lato dx)
Barriera N2
ml. 20.00

Km.5+500 (lato dx)
Barriera N2
ml. 72.00

Km.5+600 (lato dx)
Barriera N2
ml. 75.00

Km.5+350 (lati dx-sx)
Ringhiera ponte
dx: m.25.00 - sx: m.20.00

S.P. 139/a

Km. 0+300 (lato sx)
Barriera N2
ml. 15.00

Km. 0+315 (lato sx)
Sistemazione
parapetti esistenti
ml. 80.00

Km. 0+250 (lato sx)
Barriera N2
ml. 20.00

Km. 0+000 (lato sx)
Barriera N2
ml. 25.00

Raccuja

