



CITTA' METROPOLITANA DI MESSINA

3^a DIREZIONE - VIABILITA' METROPOLITANA

PATTO PER LO SVILUPPO DELLA CITTA' METROPOLITANA DI MESSINA

PROGETTO PER I LAVORI DI CONSOLIDAMENTO DEL PIANO
VIABILE E MESSA IN SICUREZZA DELLE SS.PP. **143-144-145-
145dir-146-146a e 146 bis** RICADENTI NEL TERRITORIO DEI
COMUNI DI **BROLO, FICARRA e SINAGRA.-**

CUP: B87H17000440001

PROGETTO ESECUTIVO

Art.23 comma 8 del D.L.gs n.50/2016

ALLEGATI :

1. RELAZIONE TECNICA
2. COROGRAFIA
3. PLANIMETRIE
4. PARTICOLARI COSTRUTTIVI
5. ANALISI PREZZI
6. COMPUTO METRICO ESTIMATIVO
7. STIMA O.A.P. (Oneri Aziendali Presunti)
8. STIMA COSTI DELLA MANODOPERA
9. CRONOPROGRAMMA DEI LAVORI
10. QUADRO ECONOMICO DELL'OPERA
11. ELENCO PREZZI UNITARI
12. CAPITOLATO SPECIALE D'APPALTO E SCHEMA DI CONTRATTO
13. PIANO DI SICUREZZA E COORDINAMENTO
14. PIANO DI MANUTENZIONE

MESSINA, 13/08/2018

Aggiornato con i costi anti contagio COVID il 22 giugno 2020

PROGETTISTI :

Ing. Antonino SCIUTTERI

Geom. Roberto COPPOLA

Geom. Ferdinando PULLELLA

Geom. Michele QUARTO


Approvazione in linea tecnica del R.U.P. ai sensi
dell'art. 5 comma 3 L.R. n.12/2011 così come
modificato dall'art. 24 L.R. 8/2016


PARERE n° 66 del 17 DIC. 2018

IL R.U.P.

(Dott. Geologo Biagio PRIVITERA)

S.P. 143: Tav. 1/2 scala 1:5.000

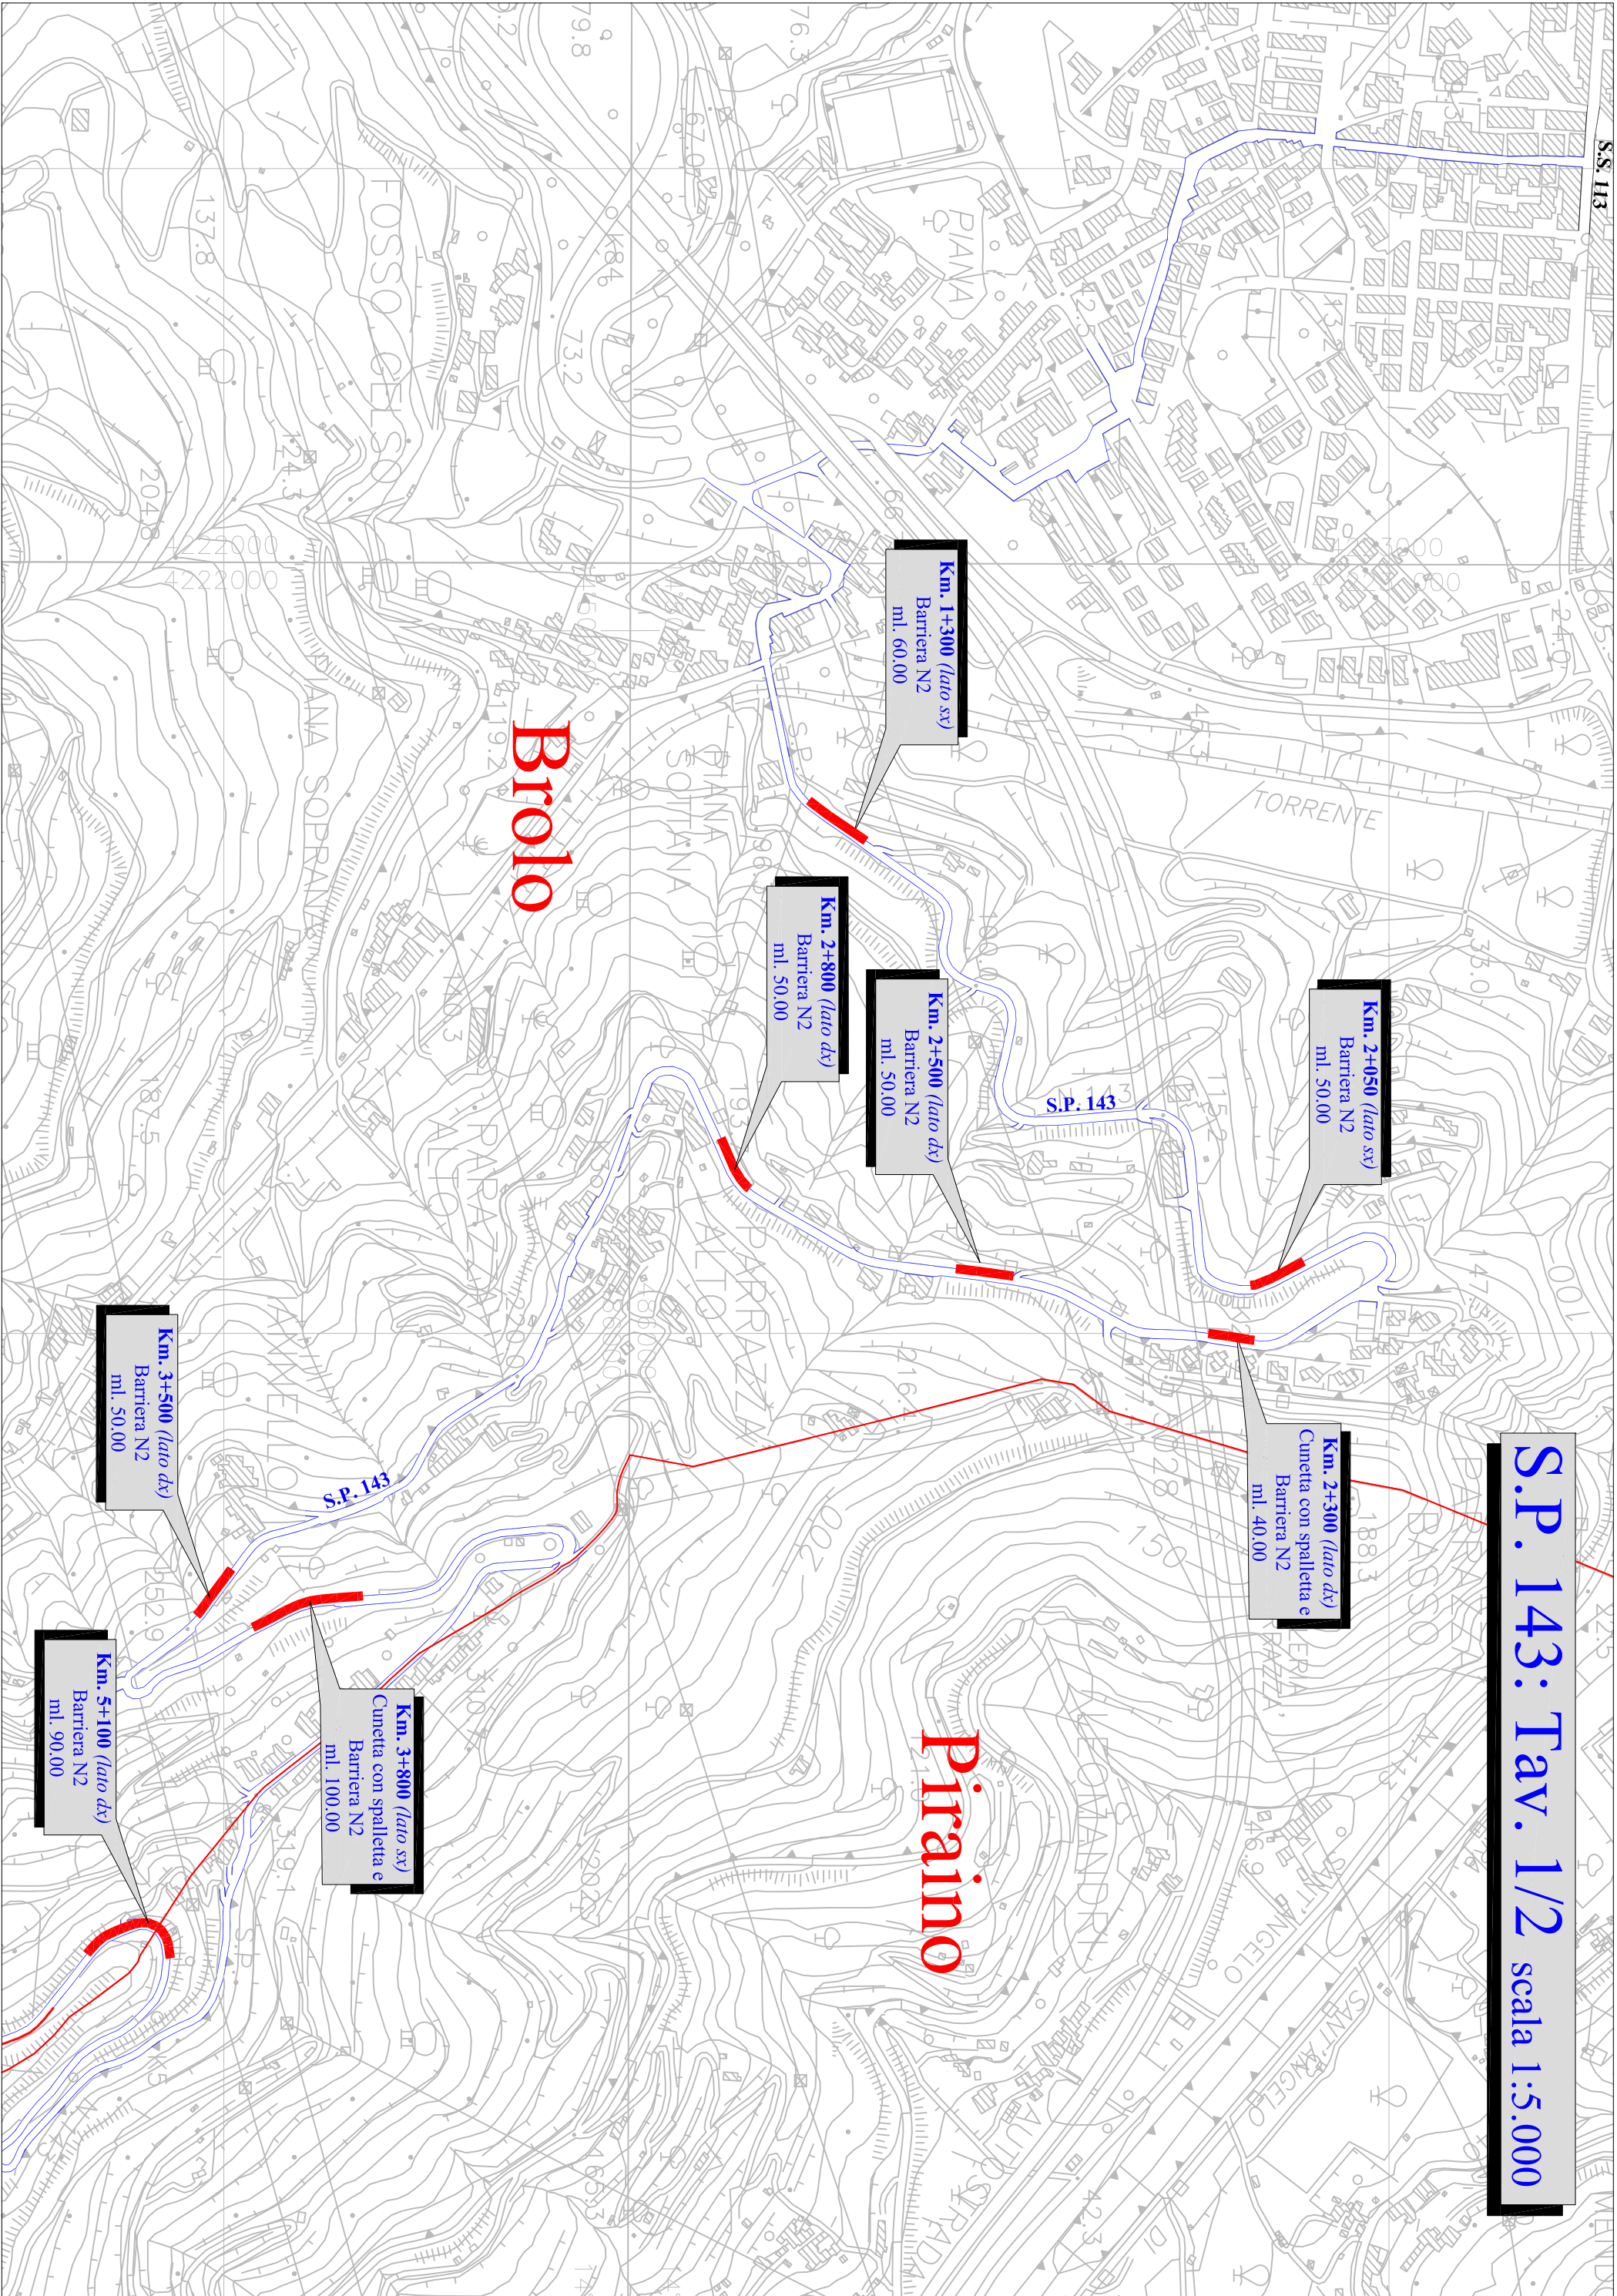

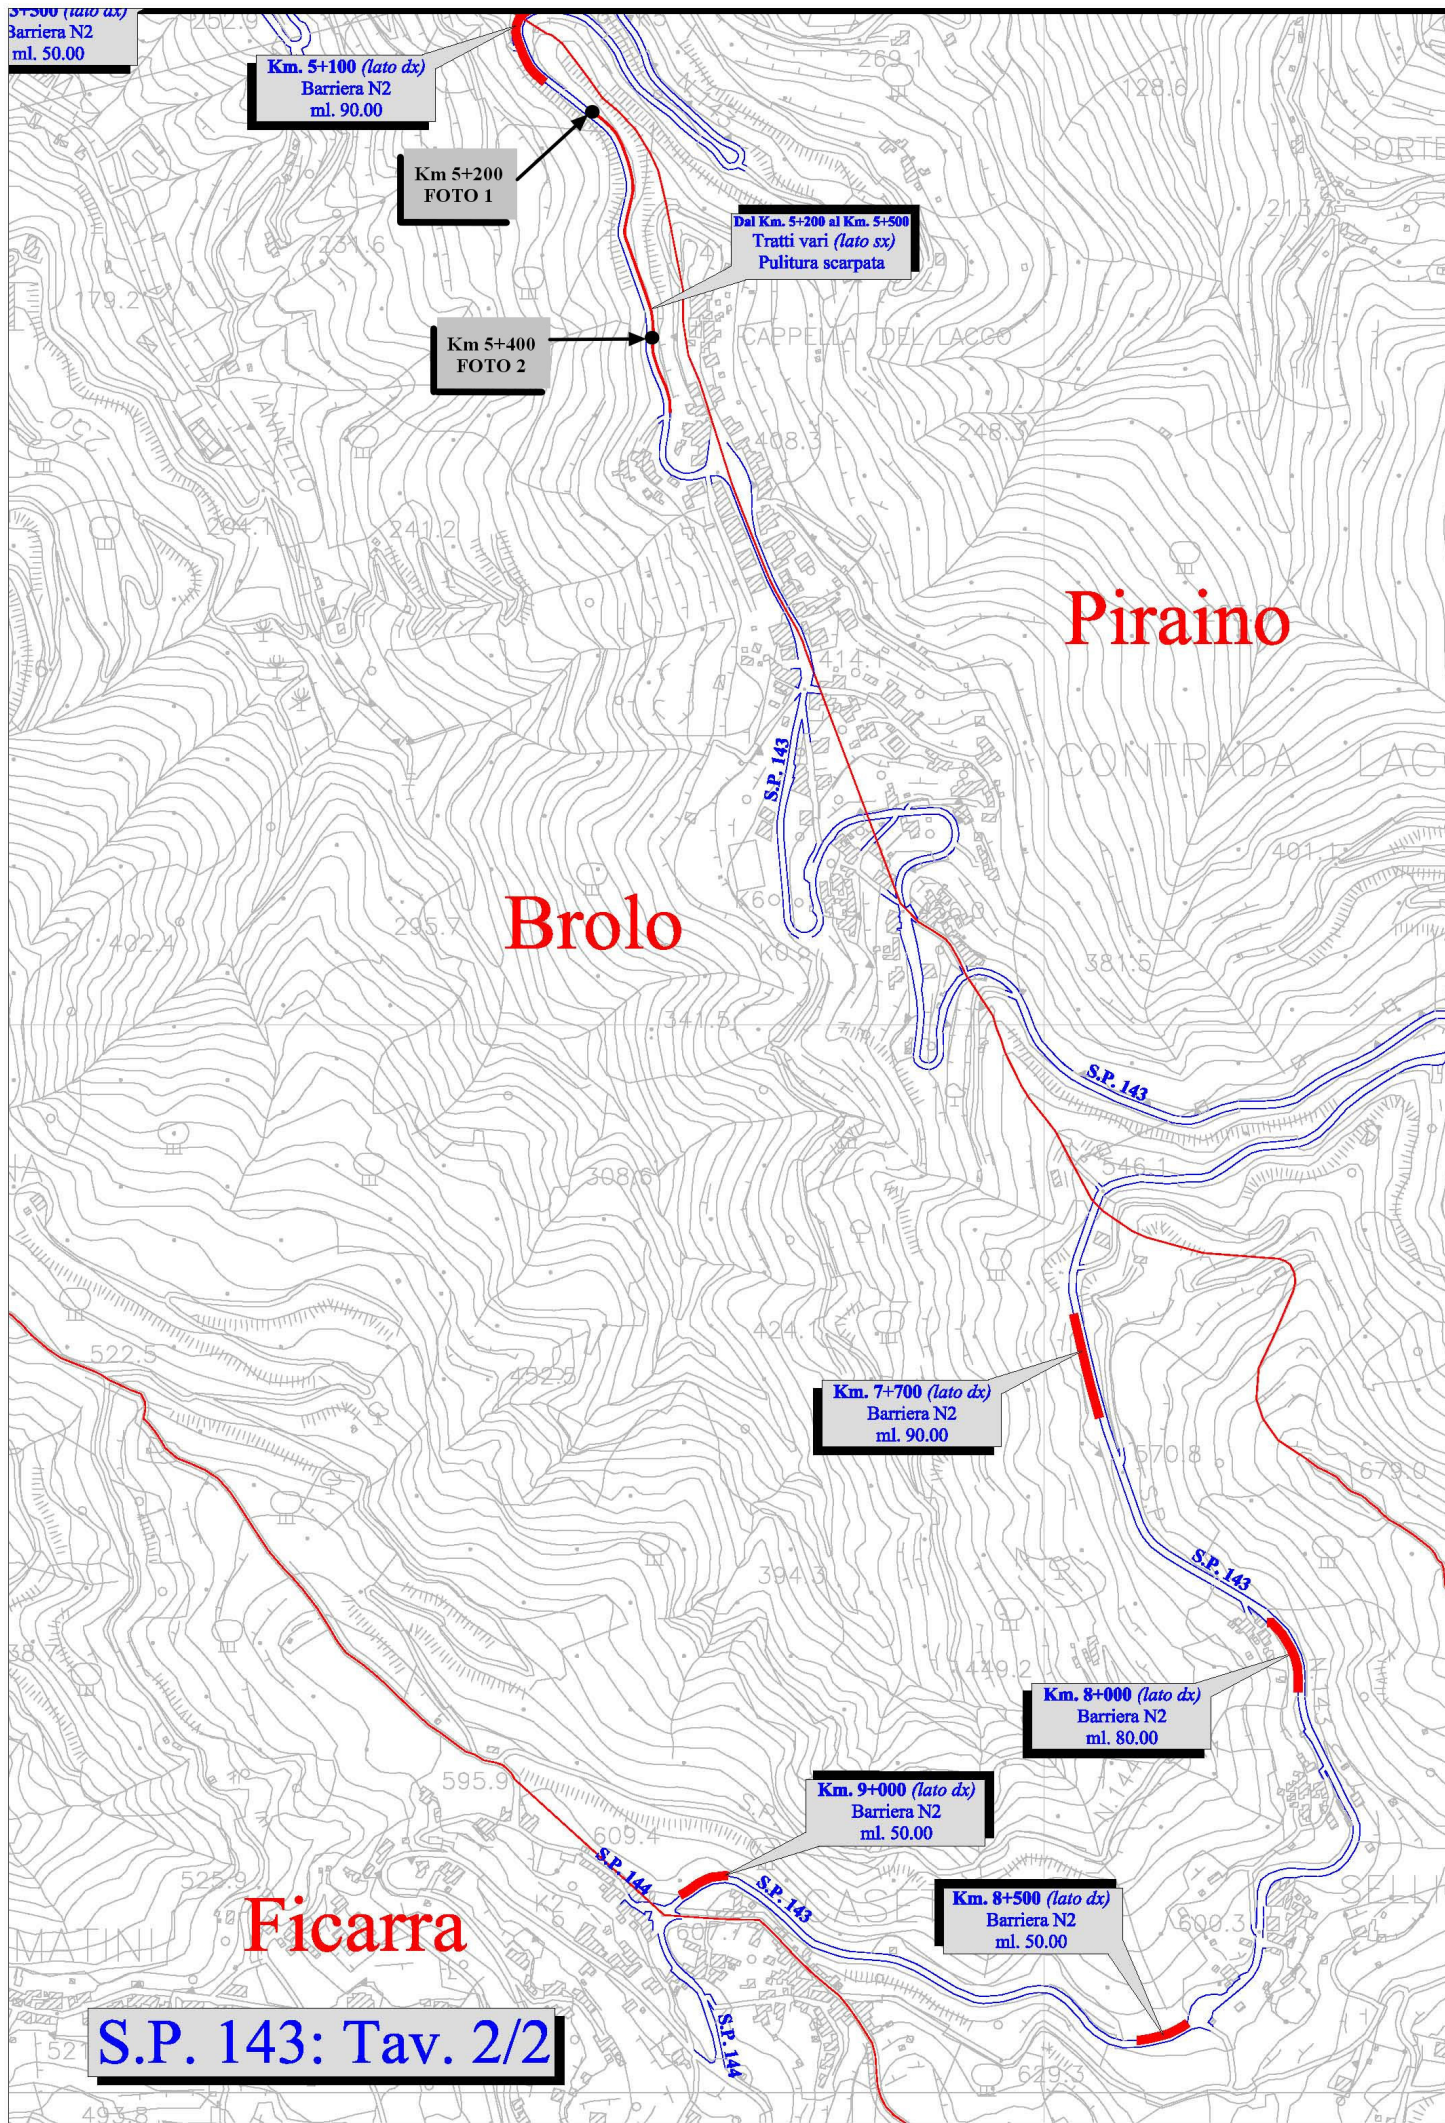

S.P. 144: Tav. 1/3 scala 1:5.000

Brolo

Piraino

Dal Km. 0+050 al Km. 0+400
Barriera N2 (lato dx)
Tratti vari ml. 250.00


Km. 0+500 (lato dx)
Barriera N2
ml. 40.00

Km. 0+600 (lato dx)
Barriera N2
ml. 120.00


Dal Km. 1+100 al Km. 1+800
Barriera N2 (lato dx)
Tratti vari ml.100.00


Km. 2+700 (lato dx)
Barriera N2
ml. 30.00

Ficarra

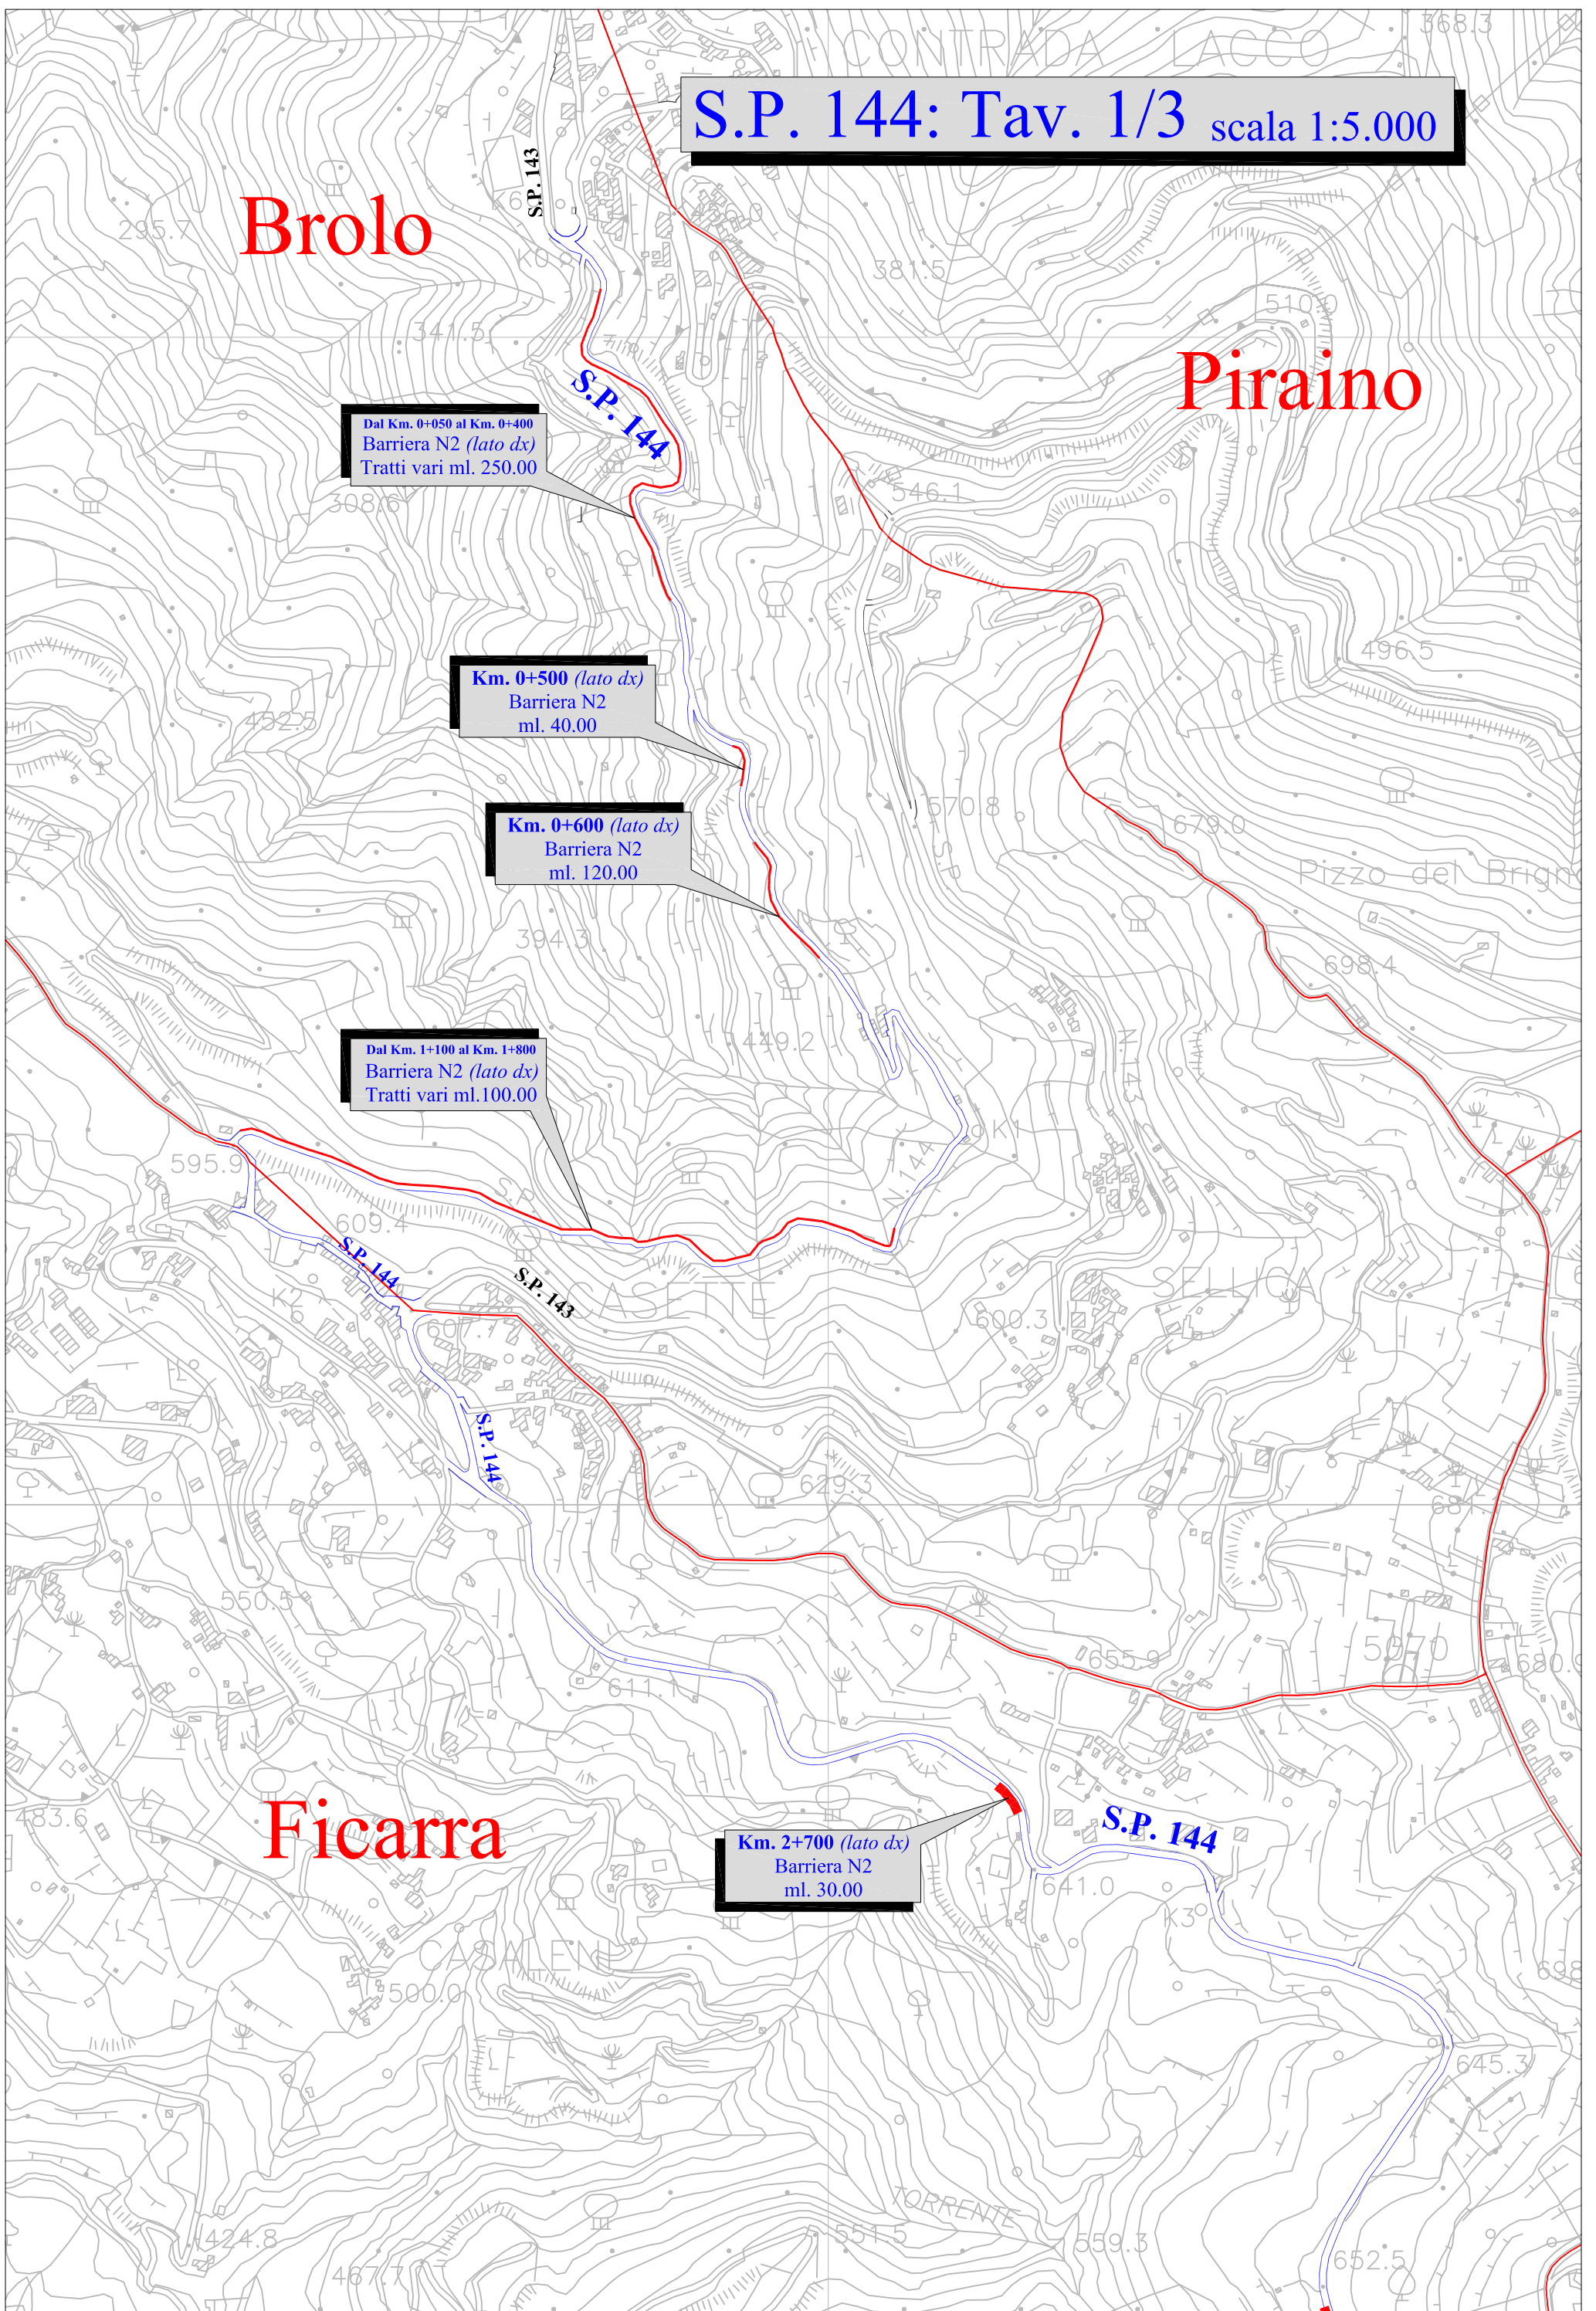



S.P. 144: Tav. 2/3

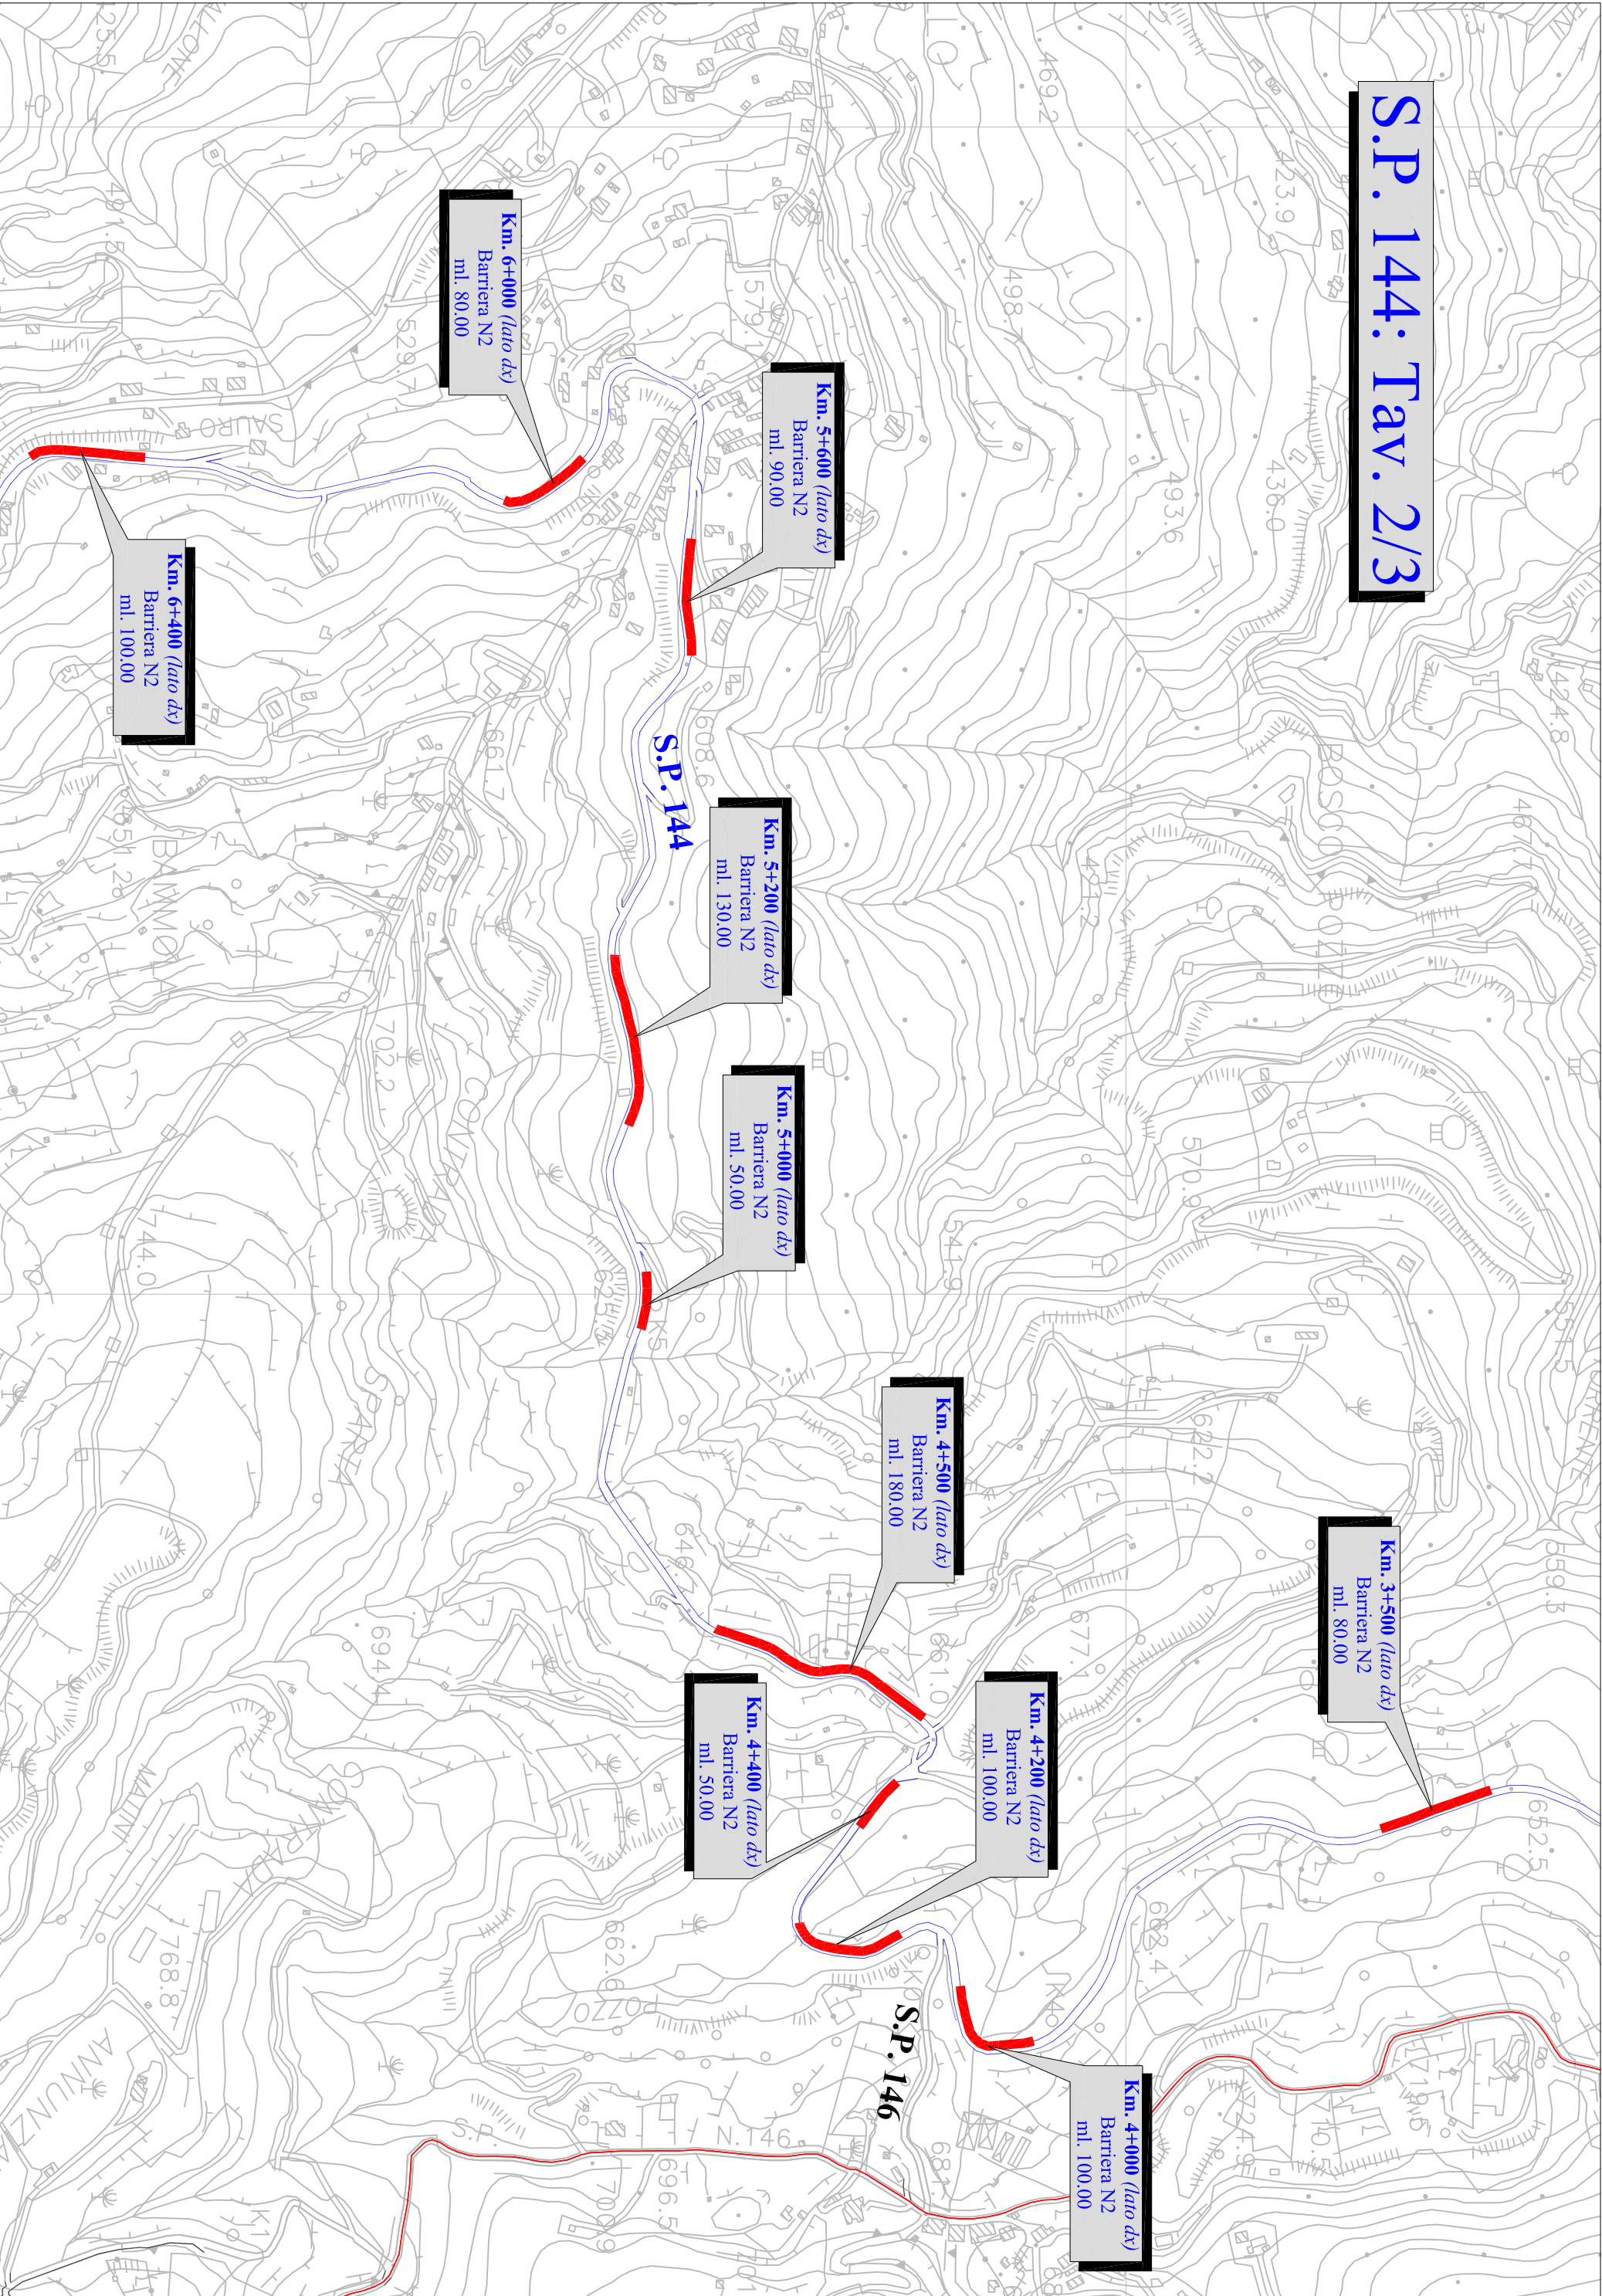

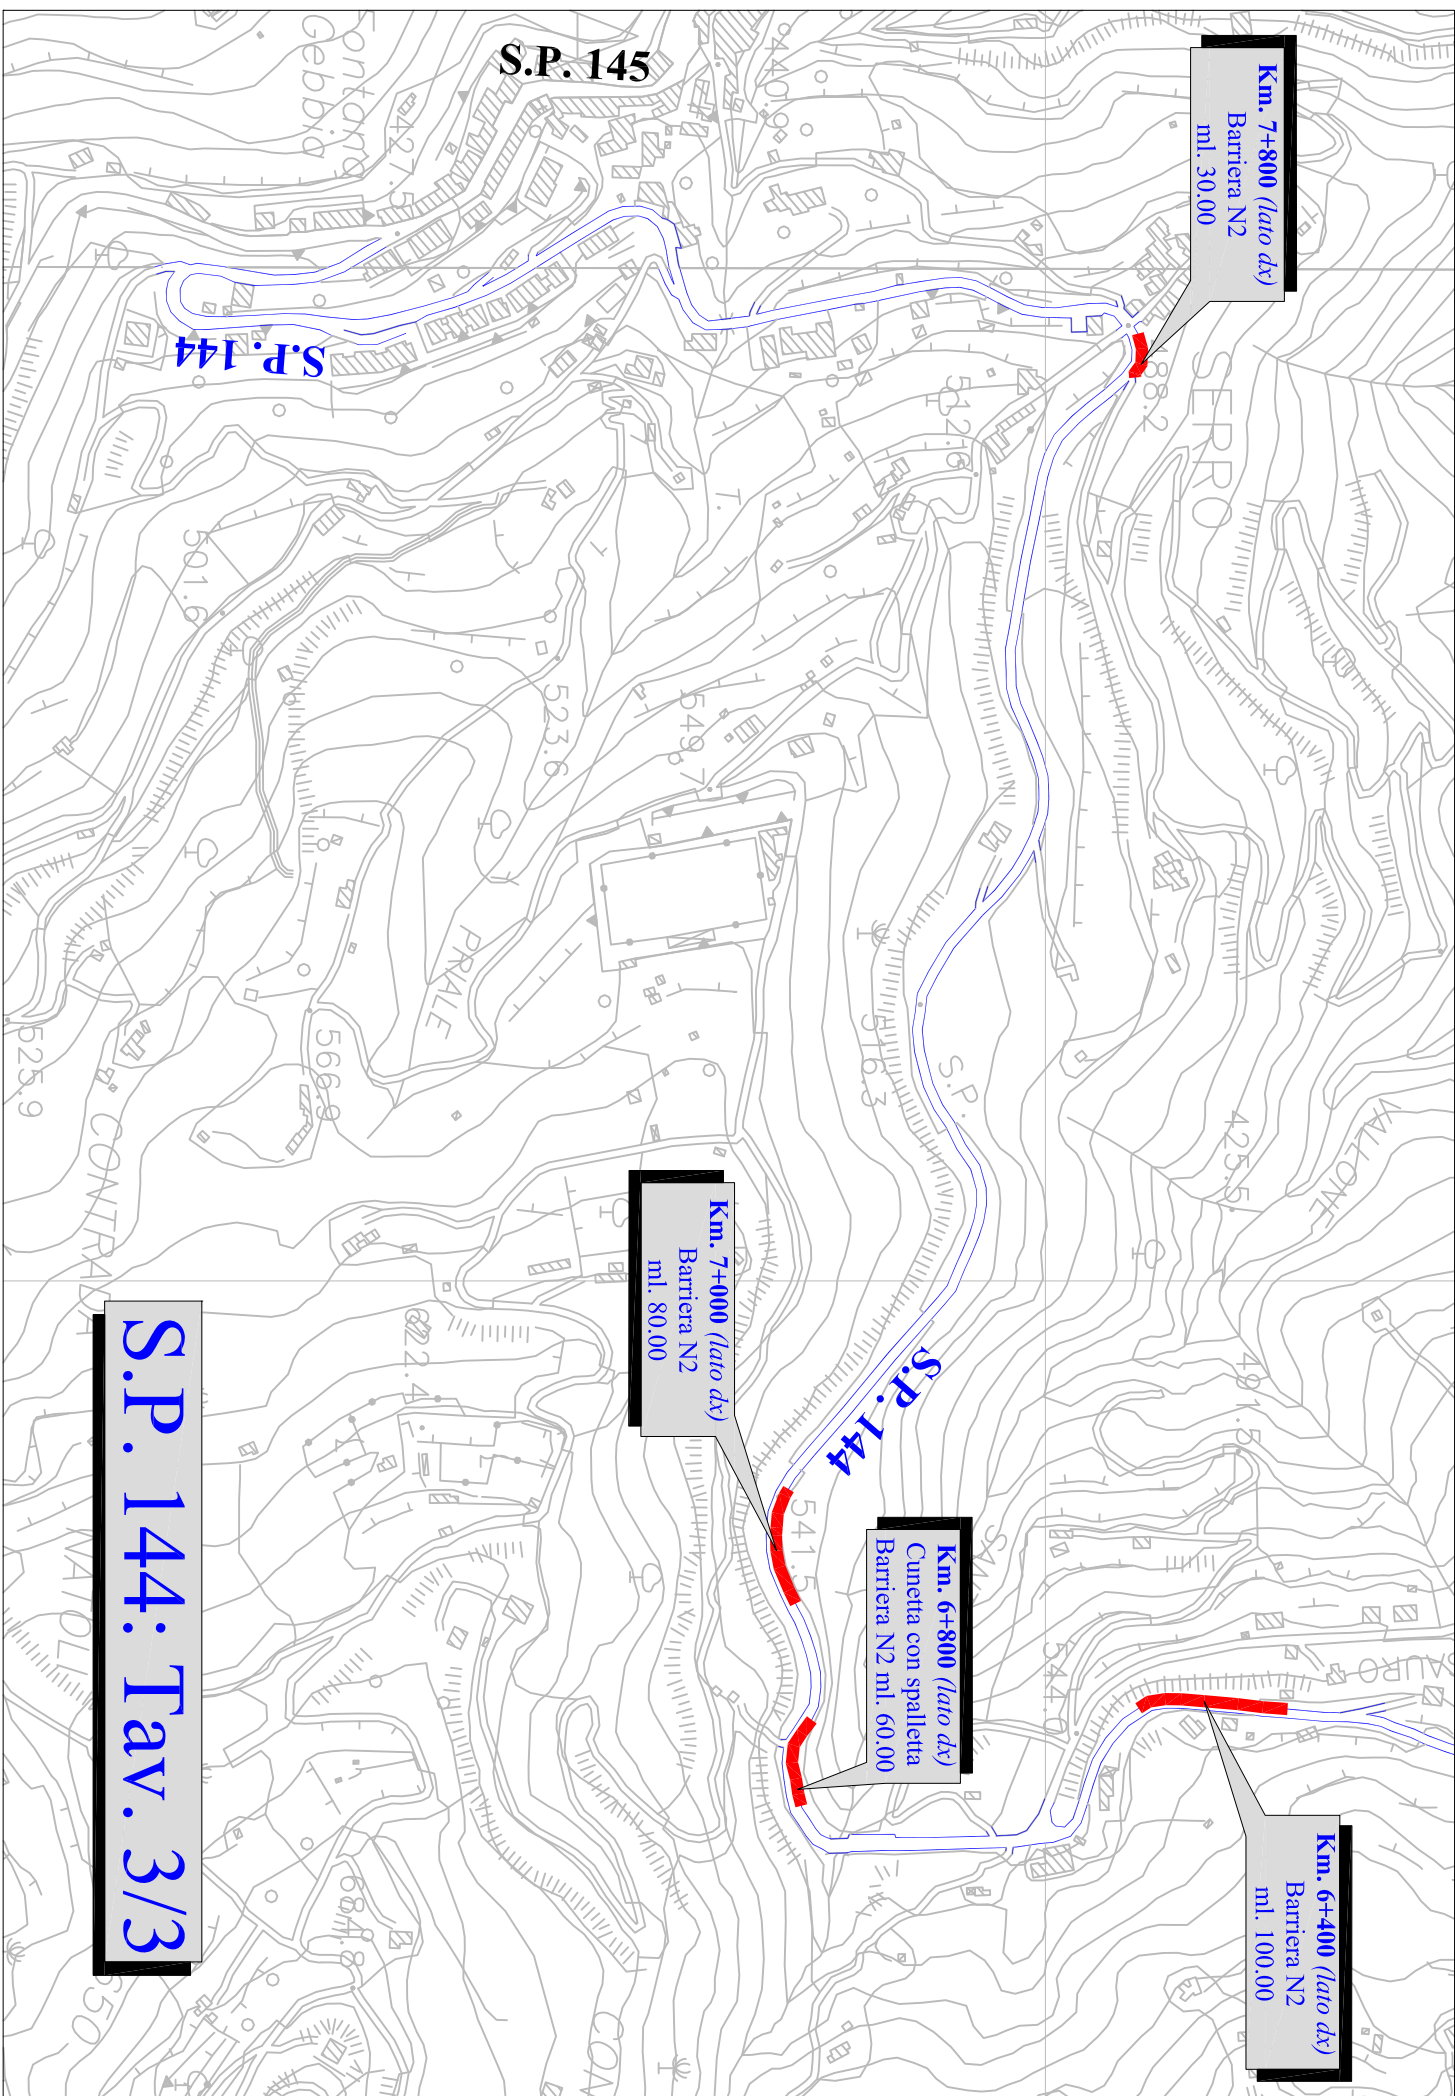

S.P. 145: Tav. 1/6 scala 1:5.000

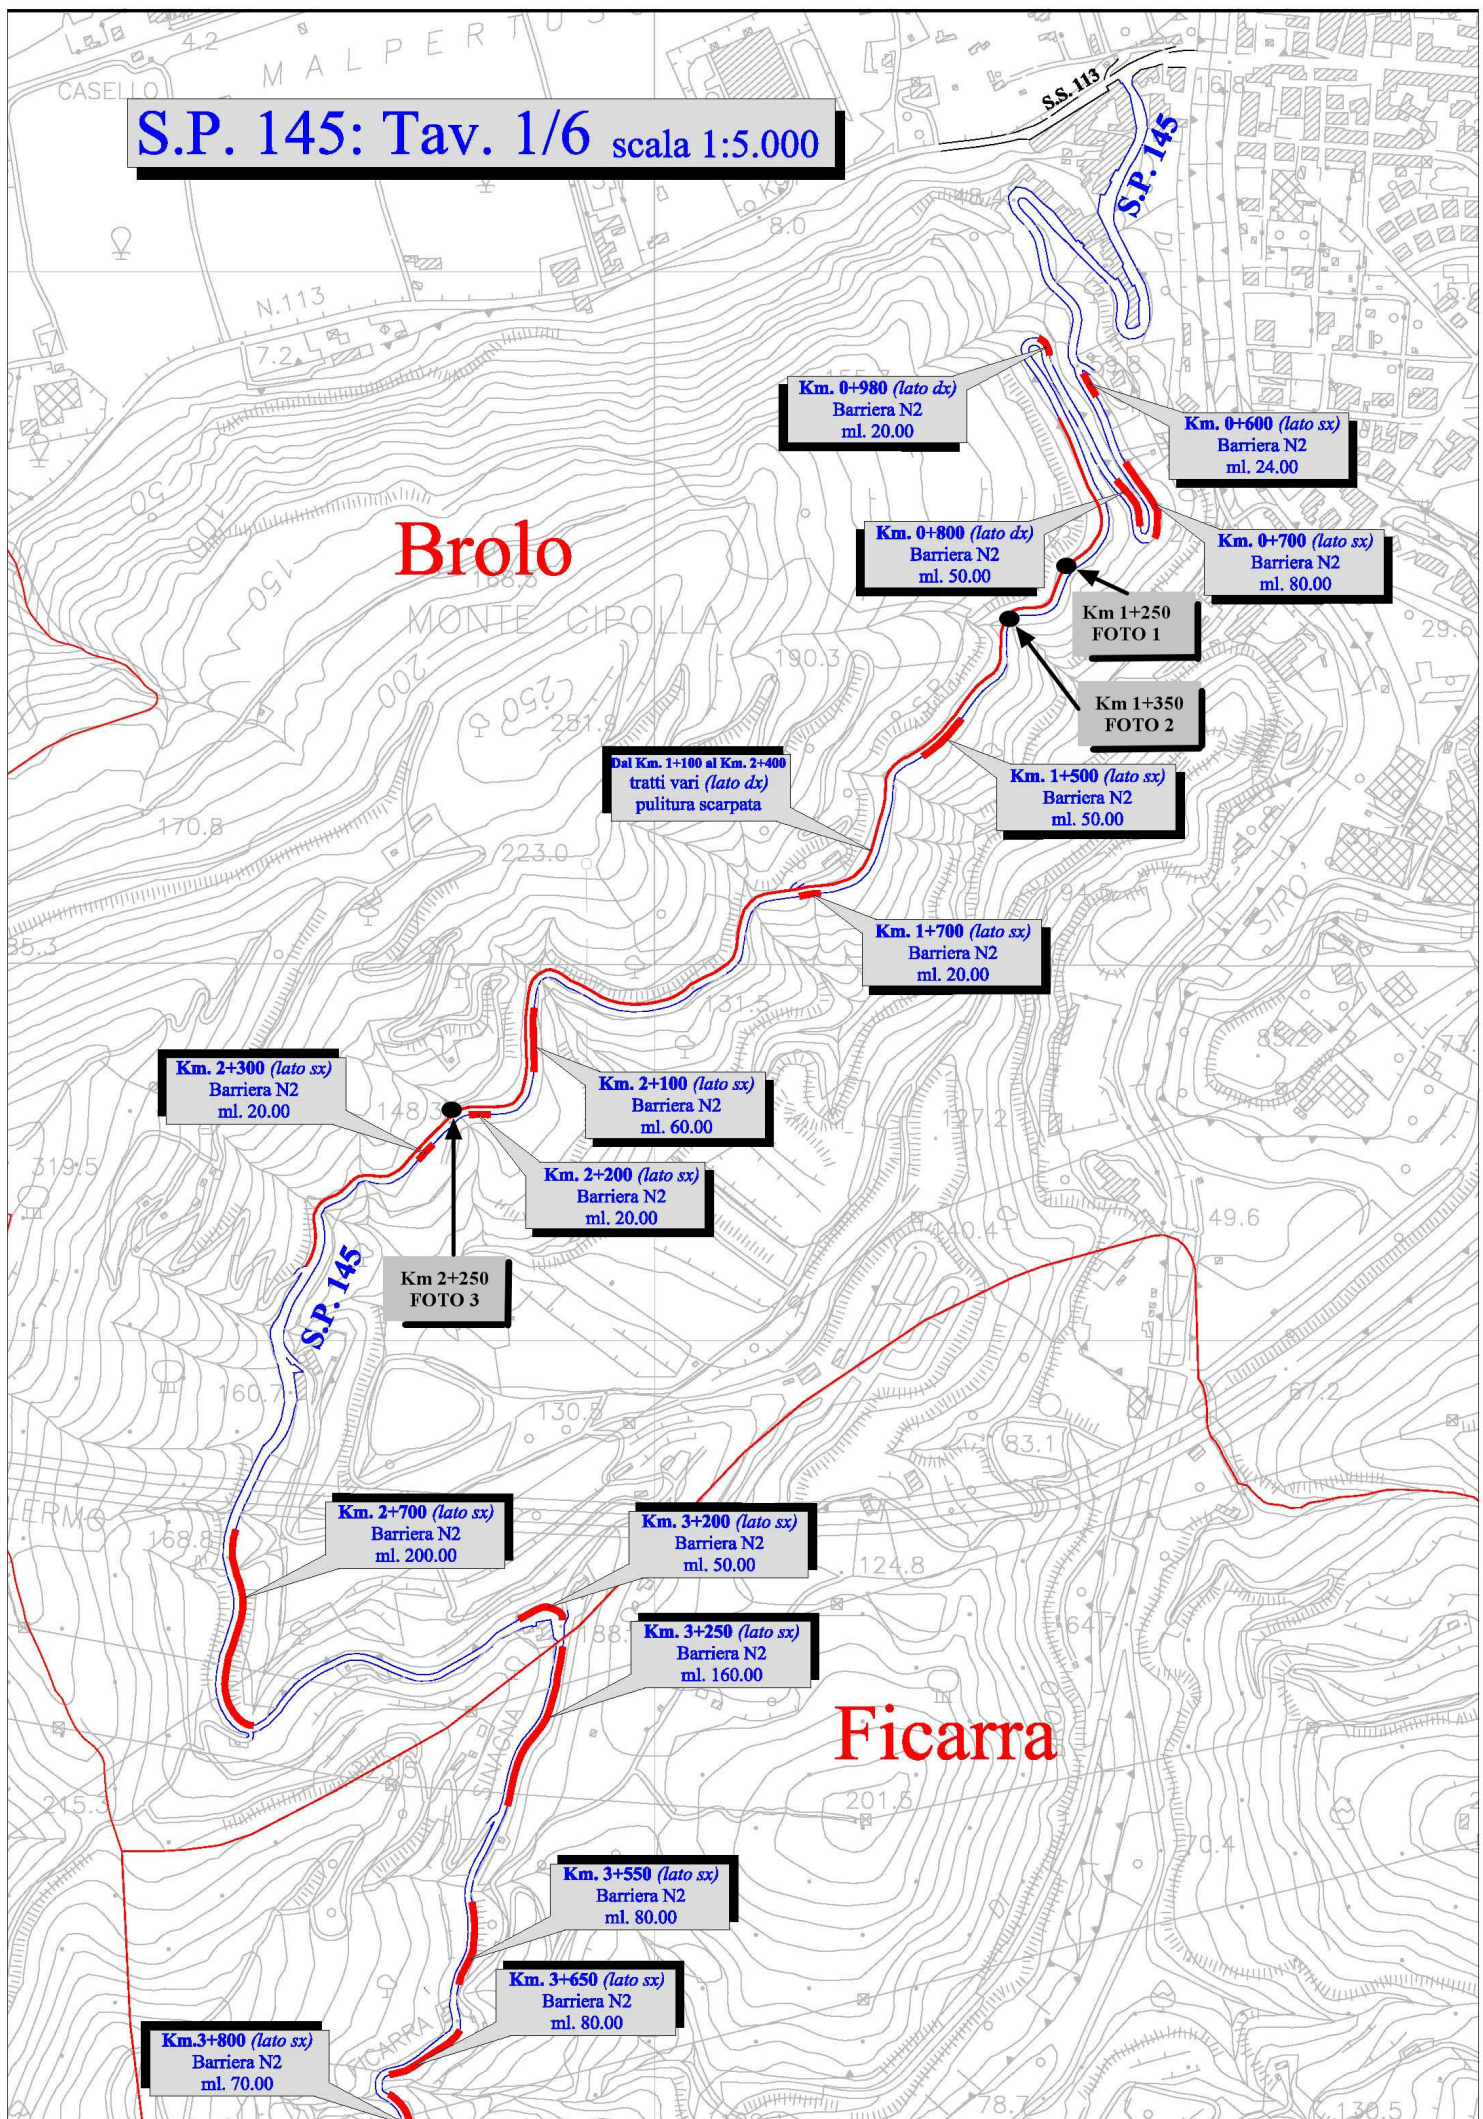

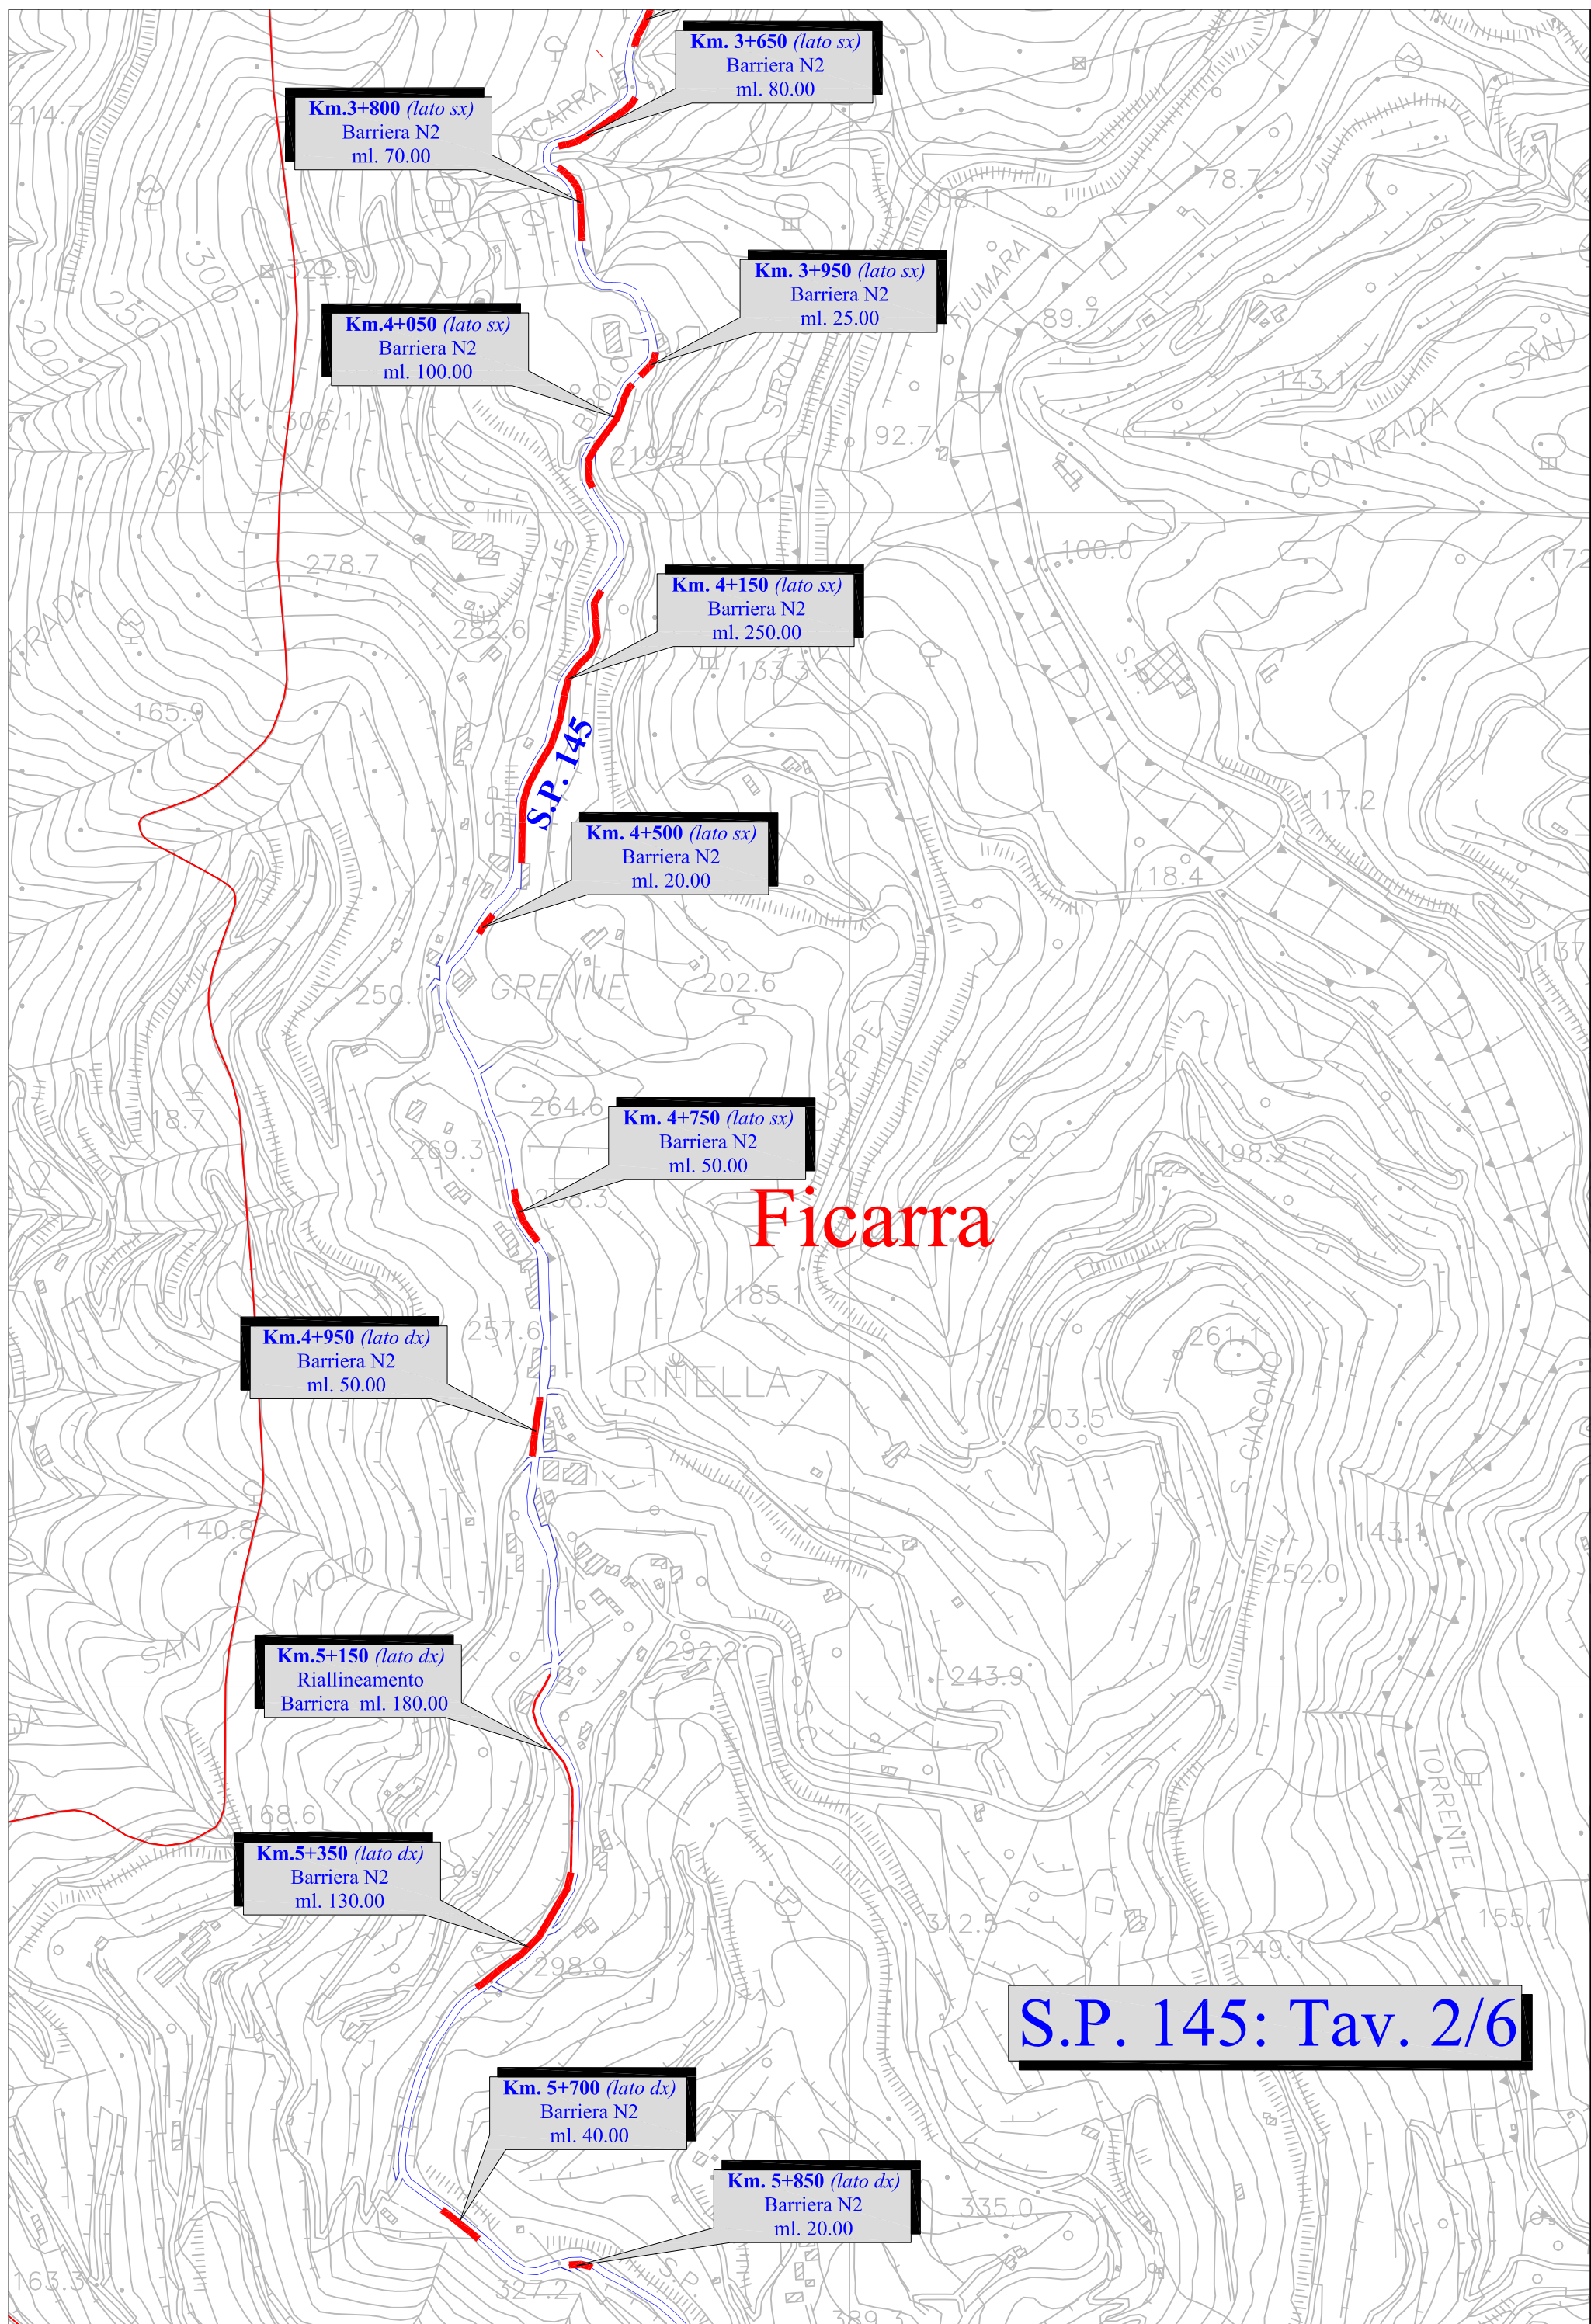

Km.3+800 (lato sx)
Barriera N2
ml. 70.00

Km. 3+650 (lato sx)
Barriera N2
ml. 80.00

Km.4+050 (lato sx)
Barriera N2
ml. 100.00

Km. 3+950 (lato sx)
Barriera N2
ml. 25.00

Km. 4+150 (lato sx)
Barriera N2
ml. 250.00

Km. 4+500 (lato sx)
Barriera N2
ml. 20.00

Km. 4+750 (lato sx)
Barriera N2
ml. 50.00

Km.4+950 (lato dx)
Barriera N2
ml. 50.00


Km.5+150 (lato dx)
Riallineamento
Barriera ml. 180.00

Km.5+350 (lato dx)
Barriera N2
ml. 130.00

Km. 5+700 (lato dx)
Barriera N2
ml. 40.00

Km. 5+850 (lato dx)
Barriera N2
ml. 20.00

S.P. 145: Tav. 2/6

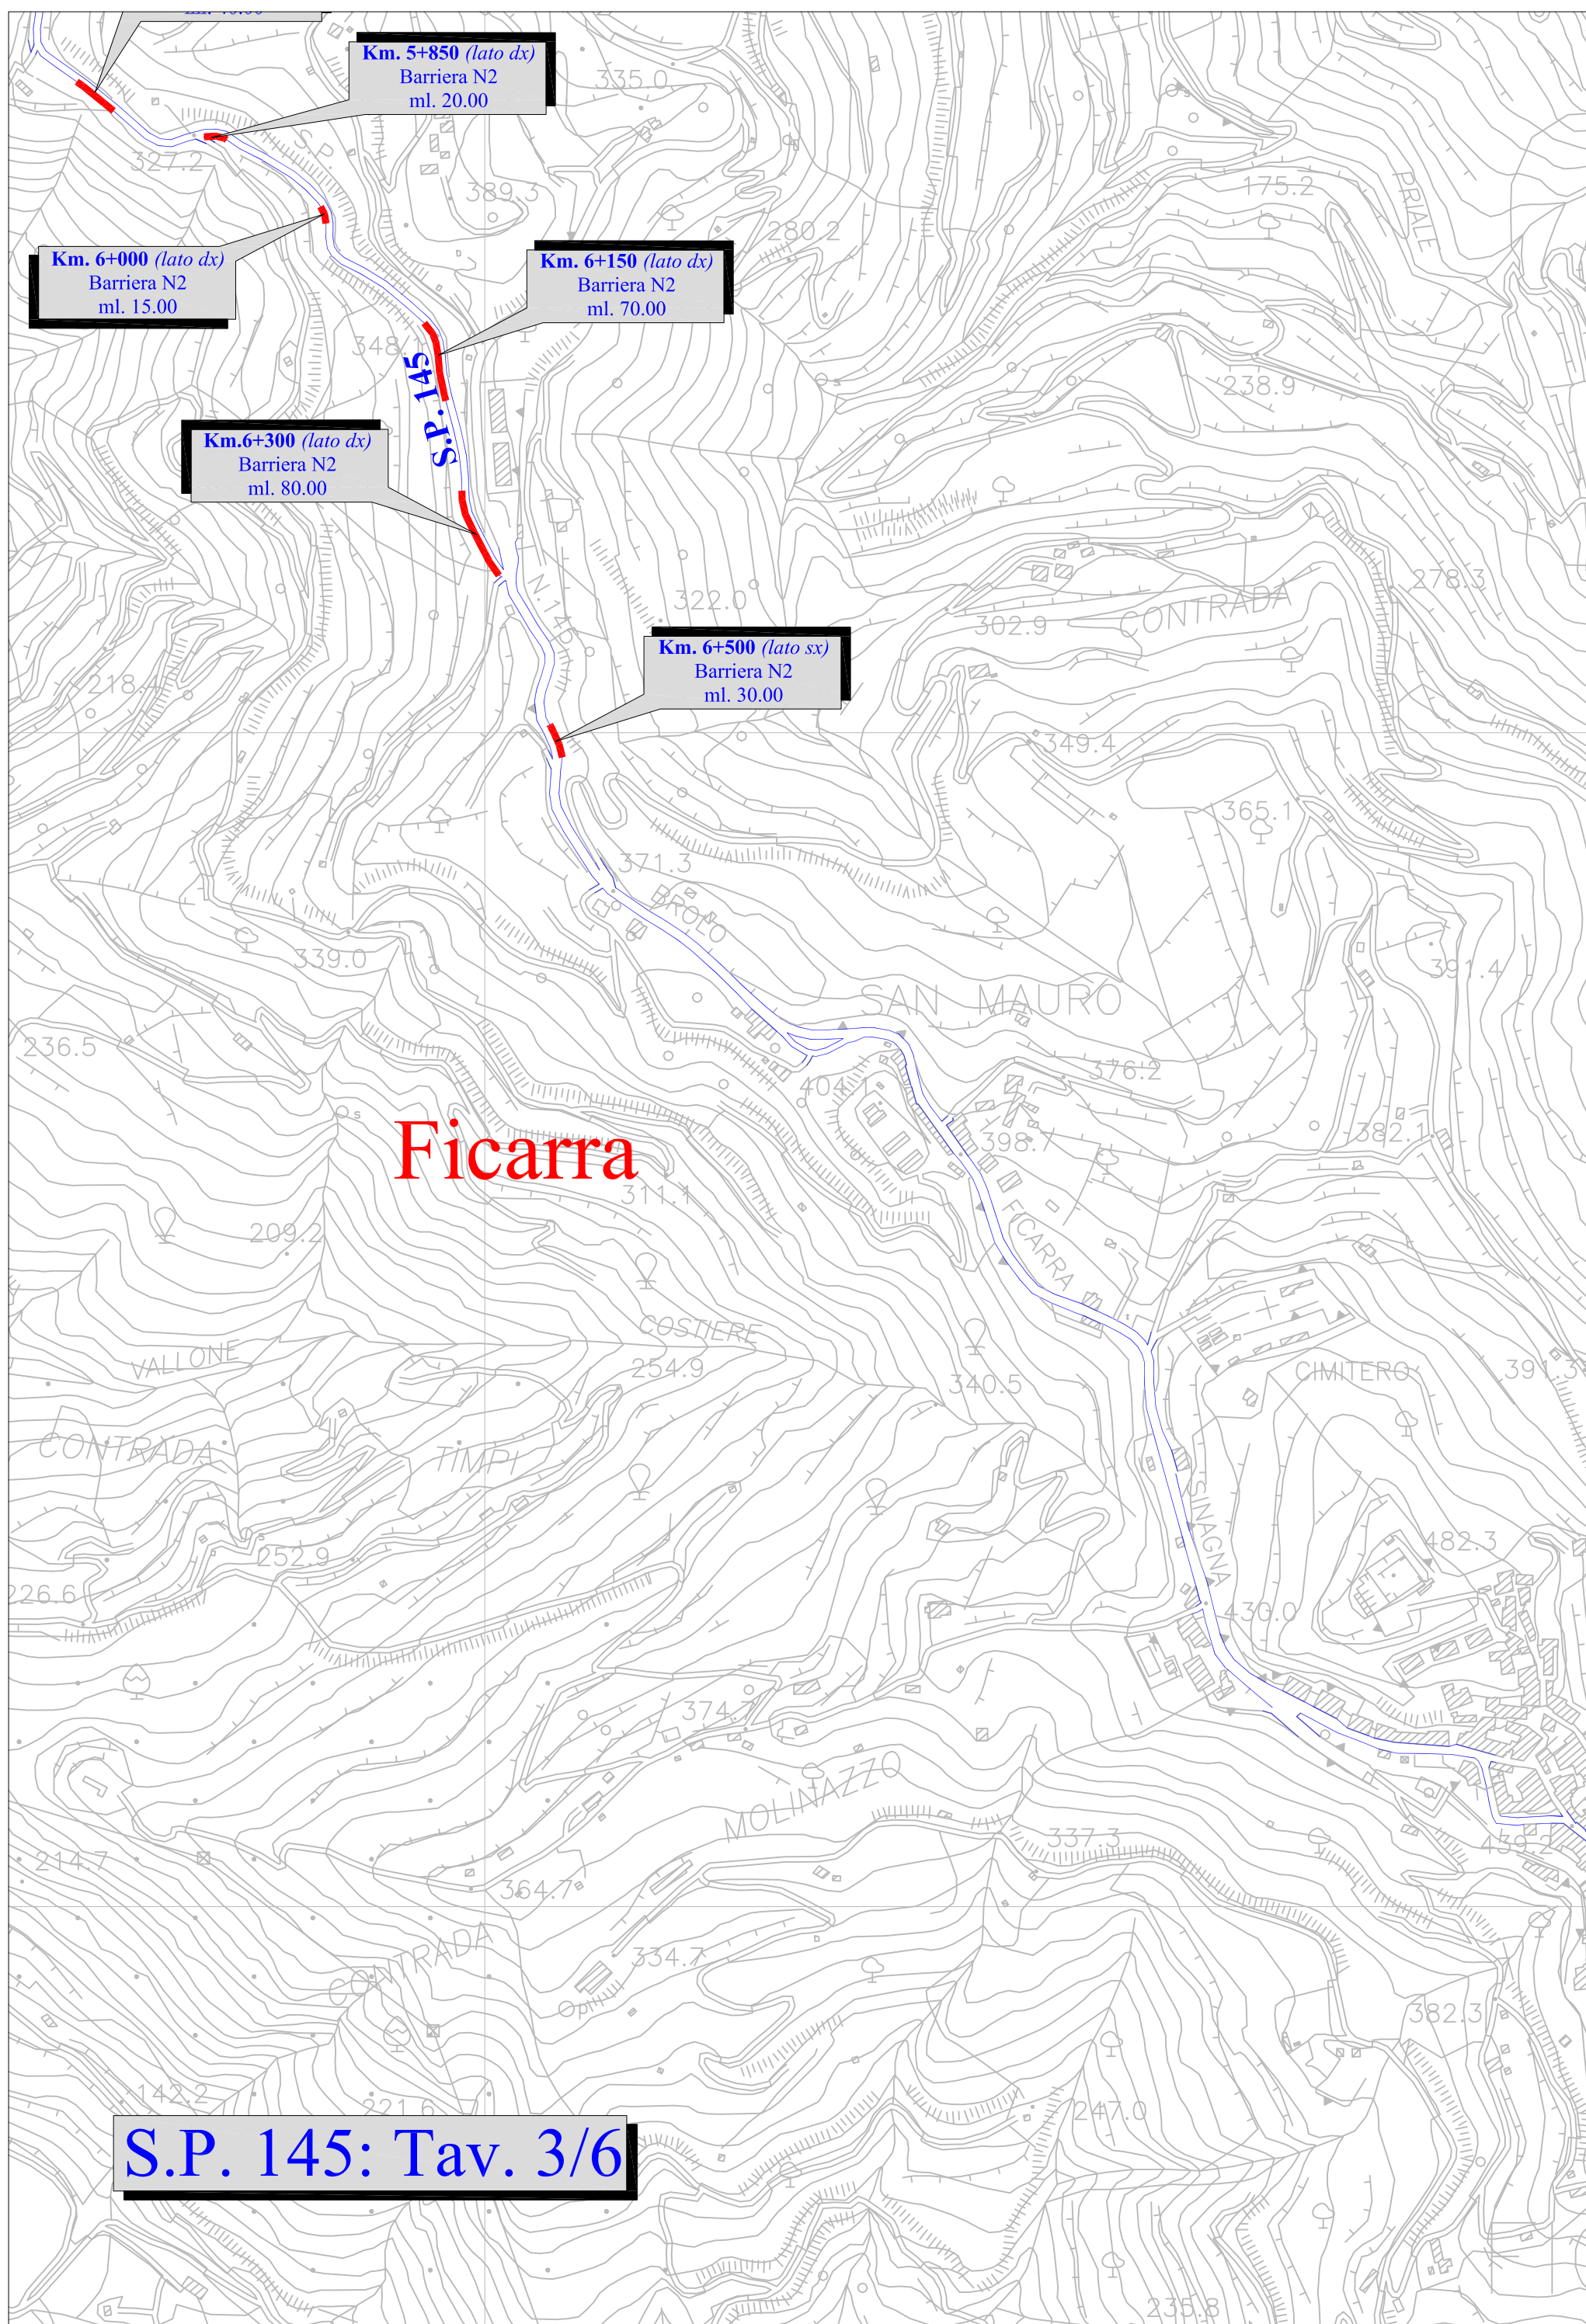

Ficarra

S.P. 145: Tav. 4/6

Km.8+850 (lato dx)
Barriera N2
ml. 50.00

Km. 8+900 (lato dx)
Barriera N2
ml. 60.00

Km. 8+960 (lato dx)
Ripristino parapetti
ml. 100.00

Km. 9+300 (lato dx)
Barriera N2
ml. 50.00

Km. 9+600 (lato dx)
Muretto di pulizia
ml. 60.00

Km. 9+950 (lato dx)
Barriera N2
ml. 10.00

Km. 10+300 (lato dx)
Barriera N2
ml. 30.00


Km. 10+700 (lato dx)
Barriera N2
ml. 90.00

Km. 10+550 (lato sx)
Barriera N2
ml. 100.00

Km. 10+900 (lato dx)
Barriera N2
ml. 50.00

Km. 11+100 (lato dx)
Barriera N2
ml. 60.00

Km. 10+850 (lato dx)
Cunetta e spallette
Barriera N2 ml. 60.00

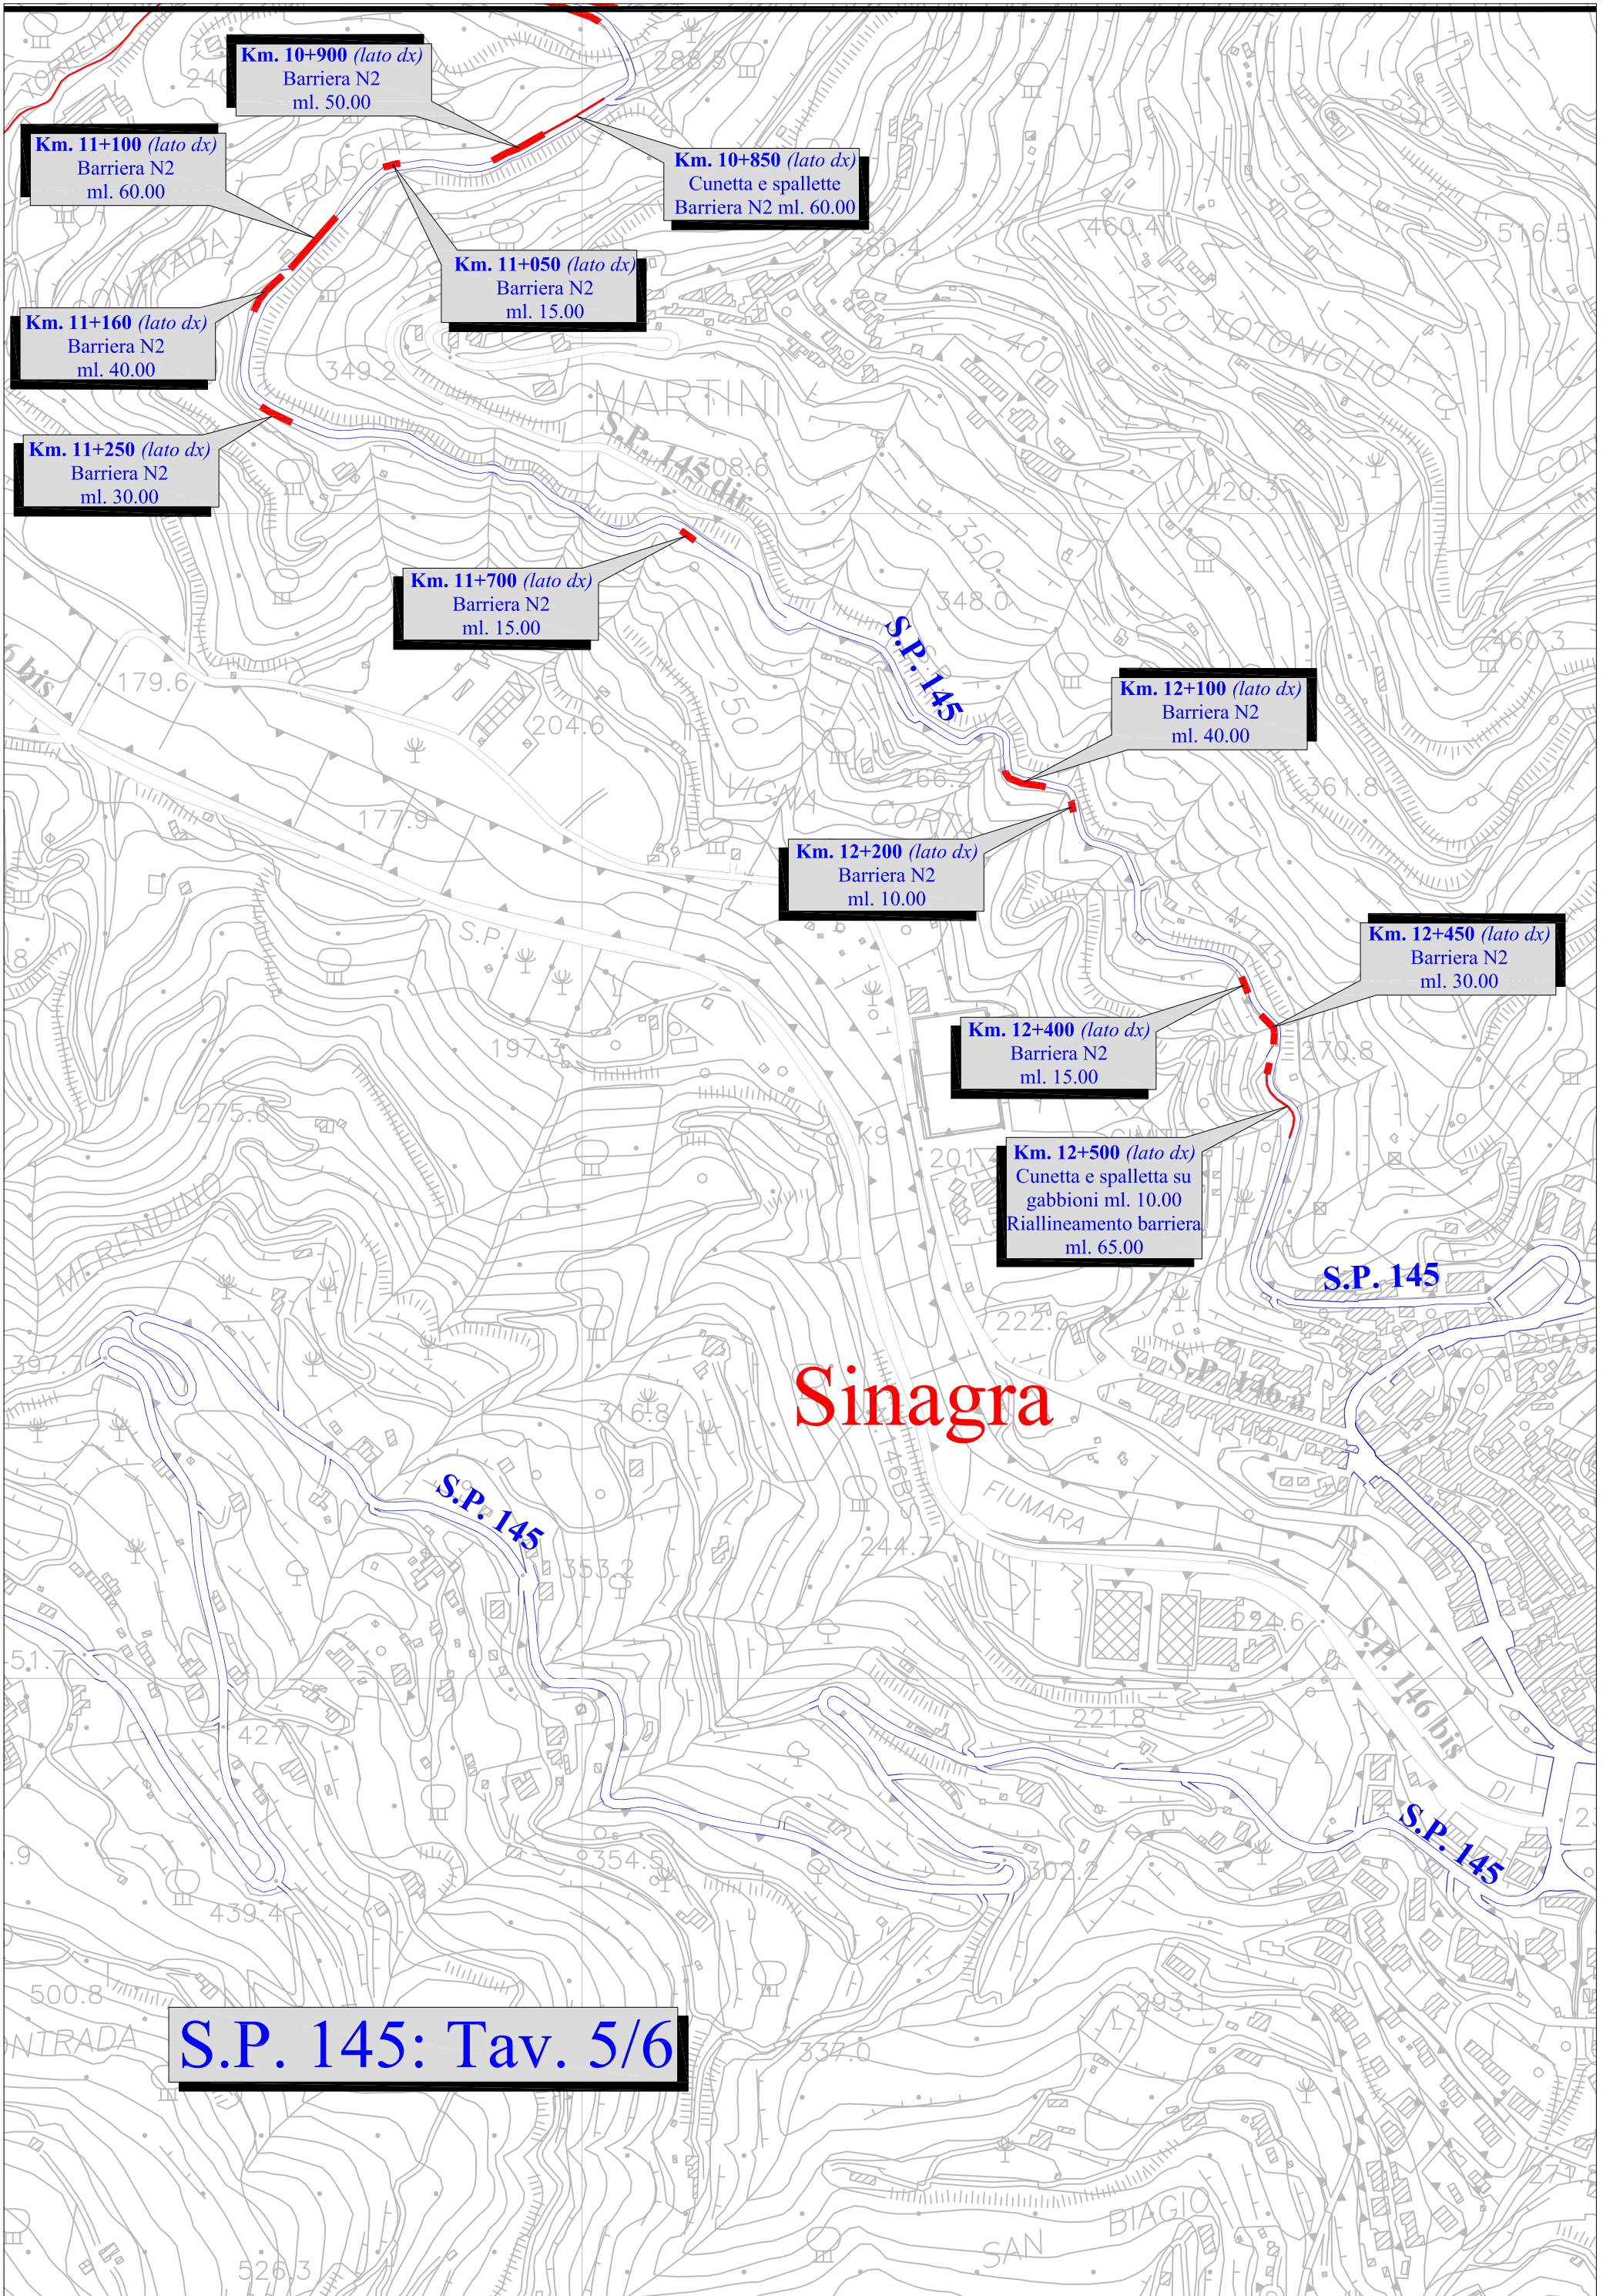


S.P. 145: Tav. 5/6

Sinagra

S.P. 145: Tav. 6/6

S.S. 116

S.P. 145

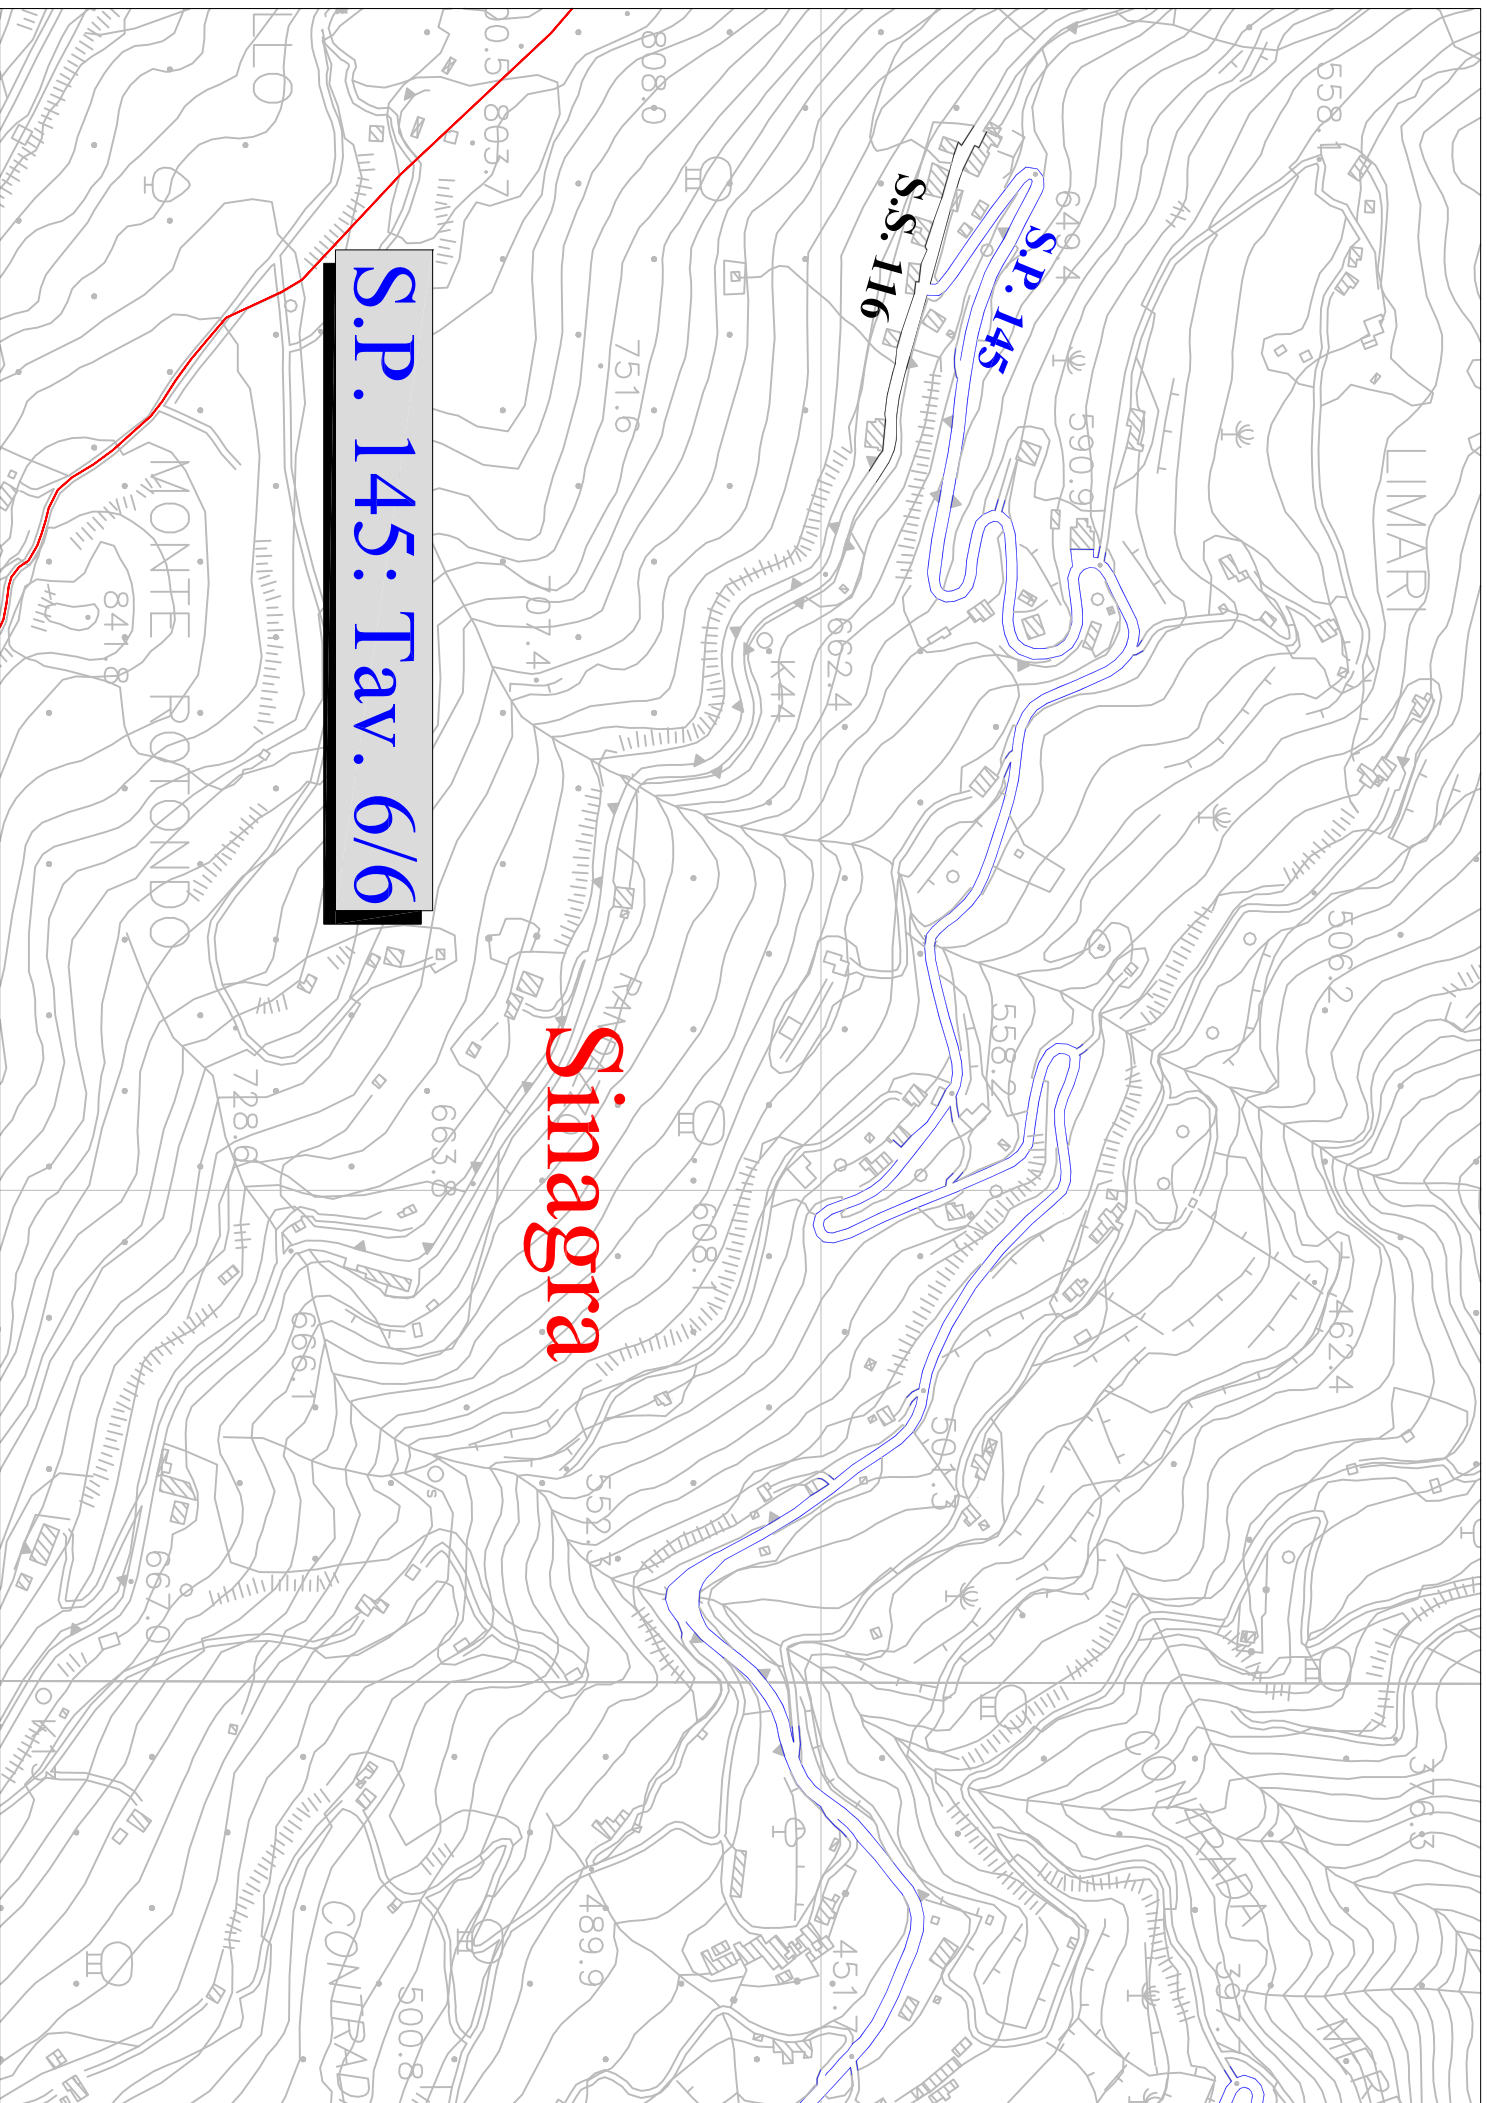

Ficarra

Km. 0+400 (lato dx)
Barriera N2 ml. 30,00
smonto esistente

Km. 0+550 (lato dx)
Riallineamento
ml. 90,00

Km. 0+250 (lato sx)
Riallineamento
barriera ml. 80,00


Km. 0+000 (lato sx)
Riallineamento
barriera ml. 80,00


S.P. 145 dir

Sinagra


S.P. 145/dir

scala 1:5.000

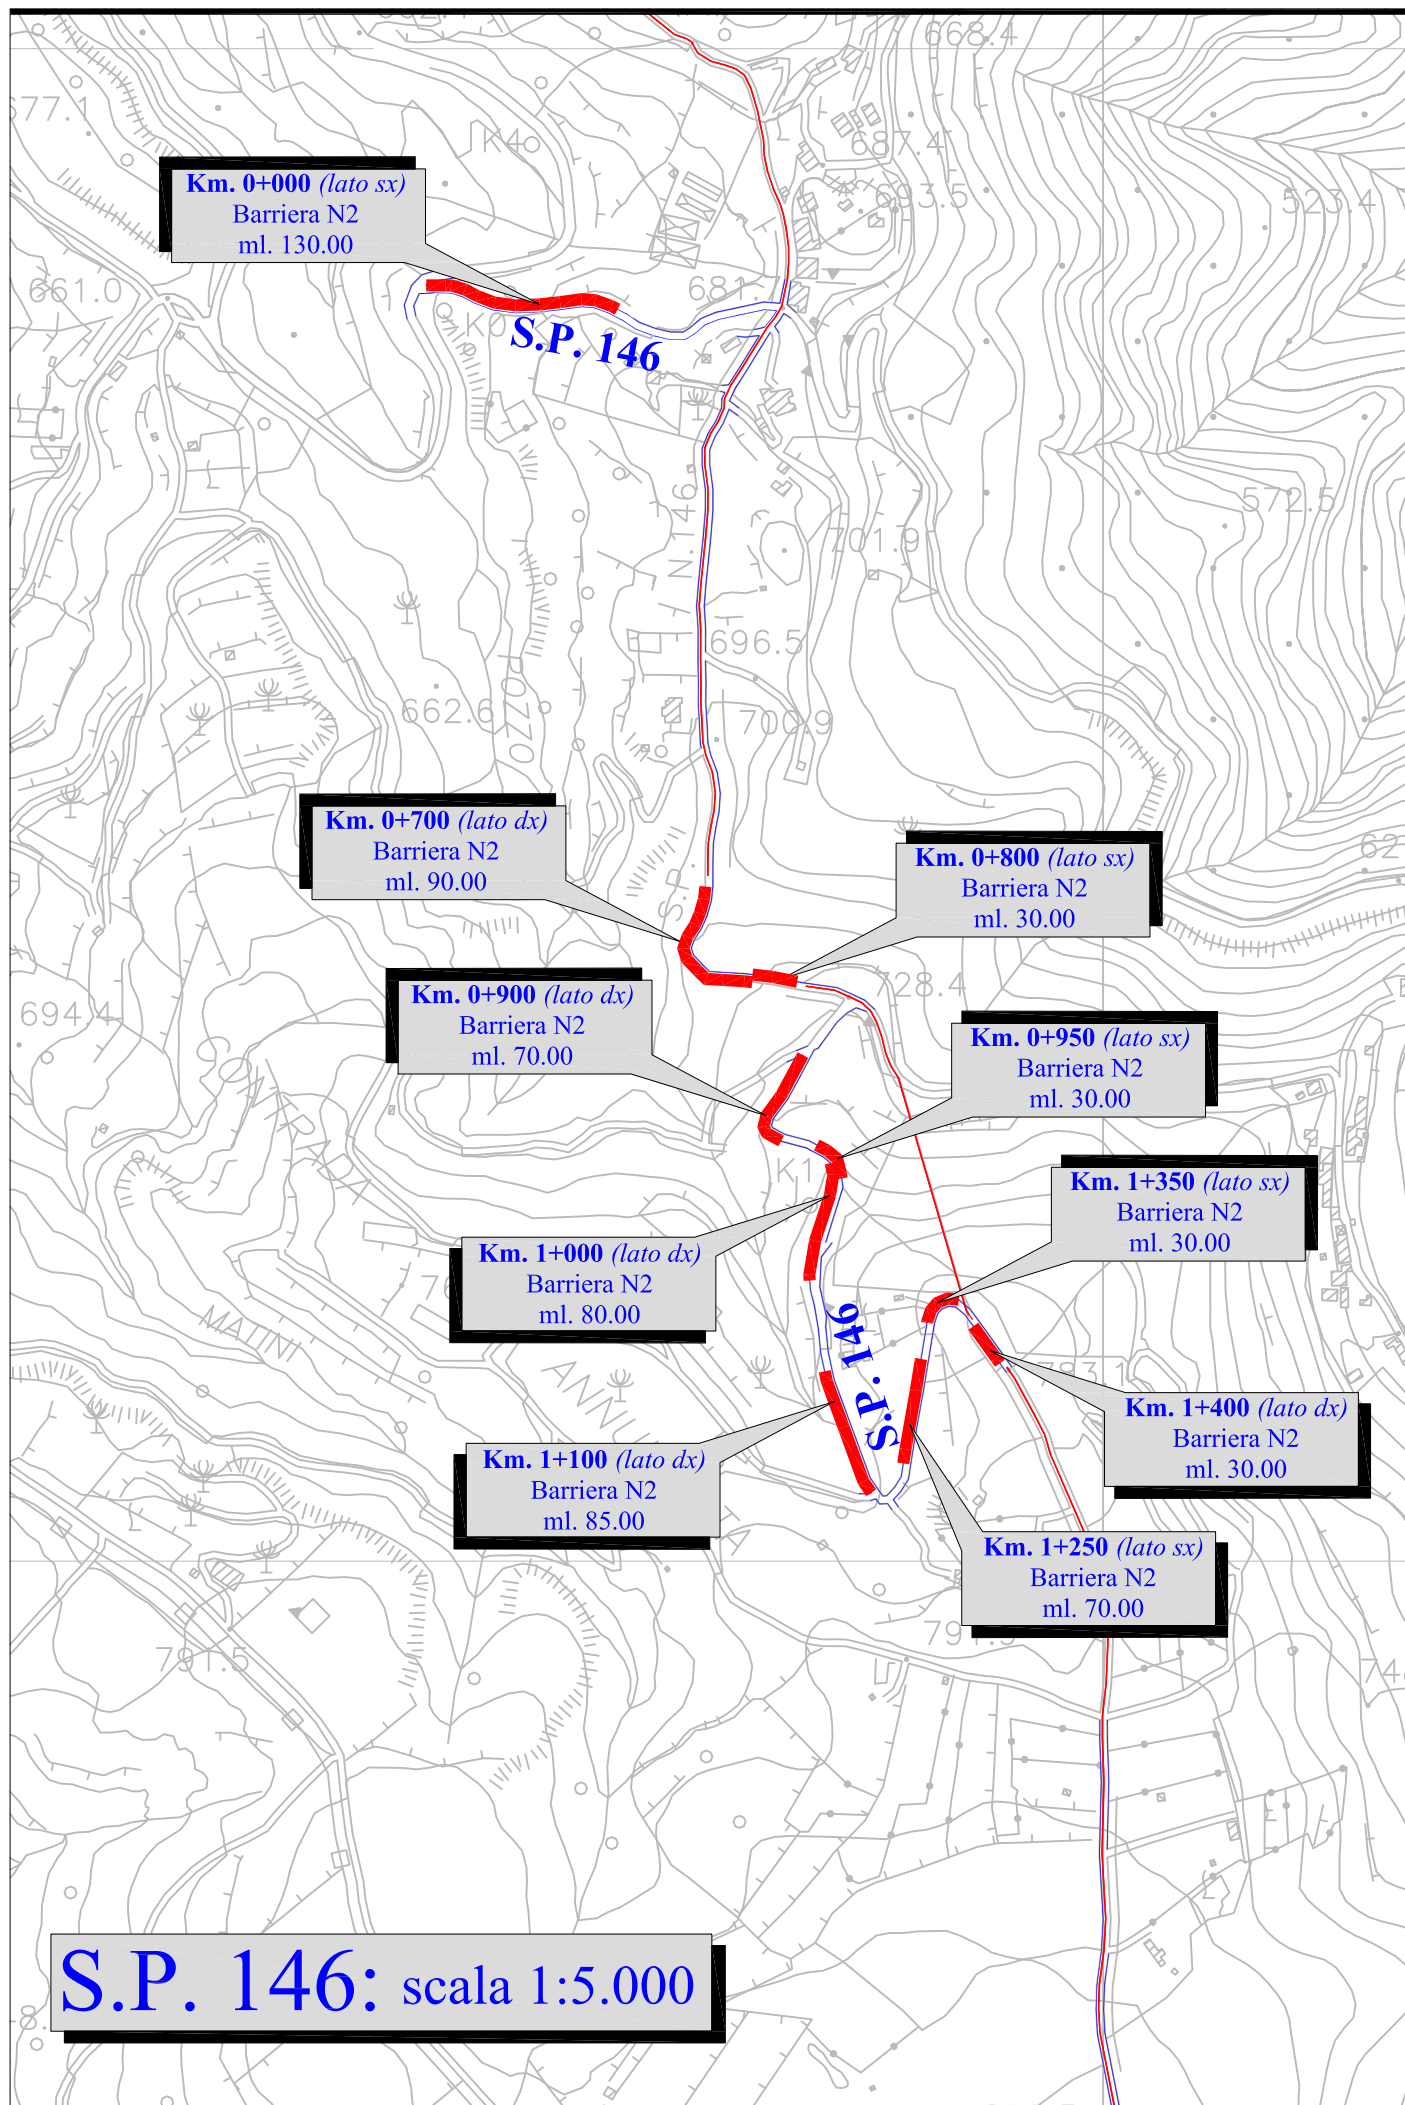

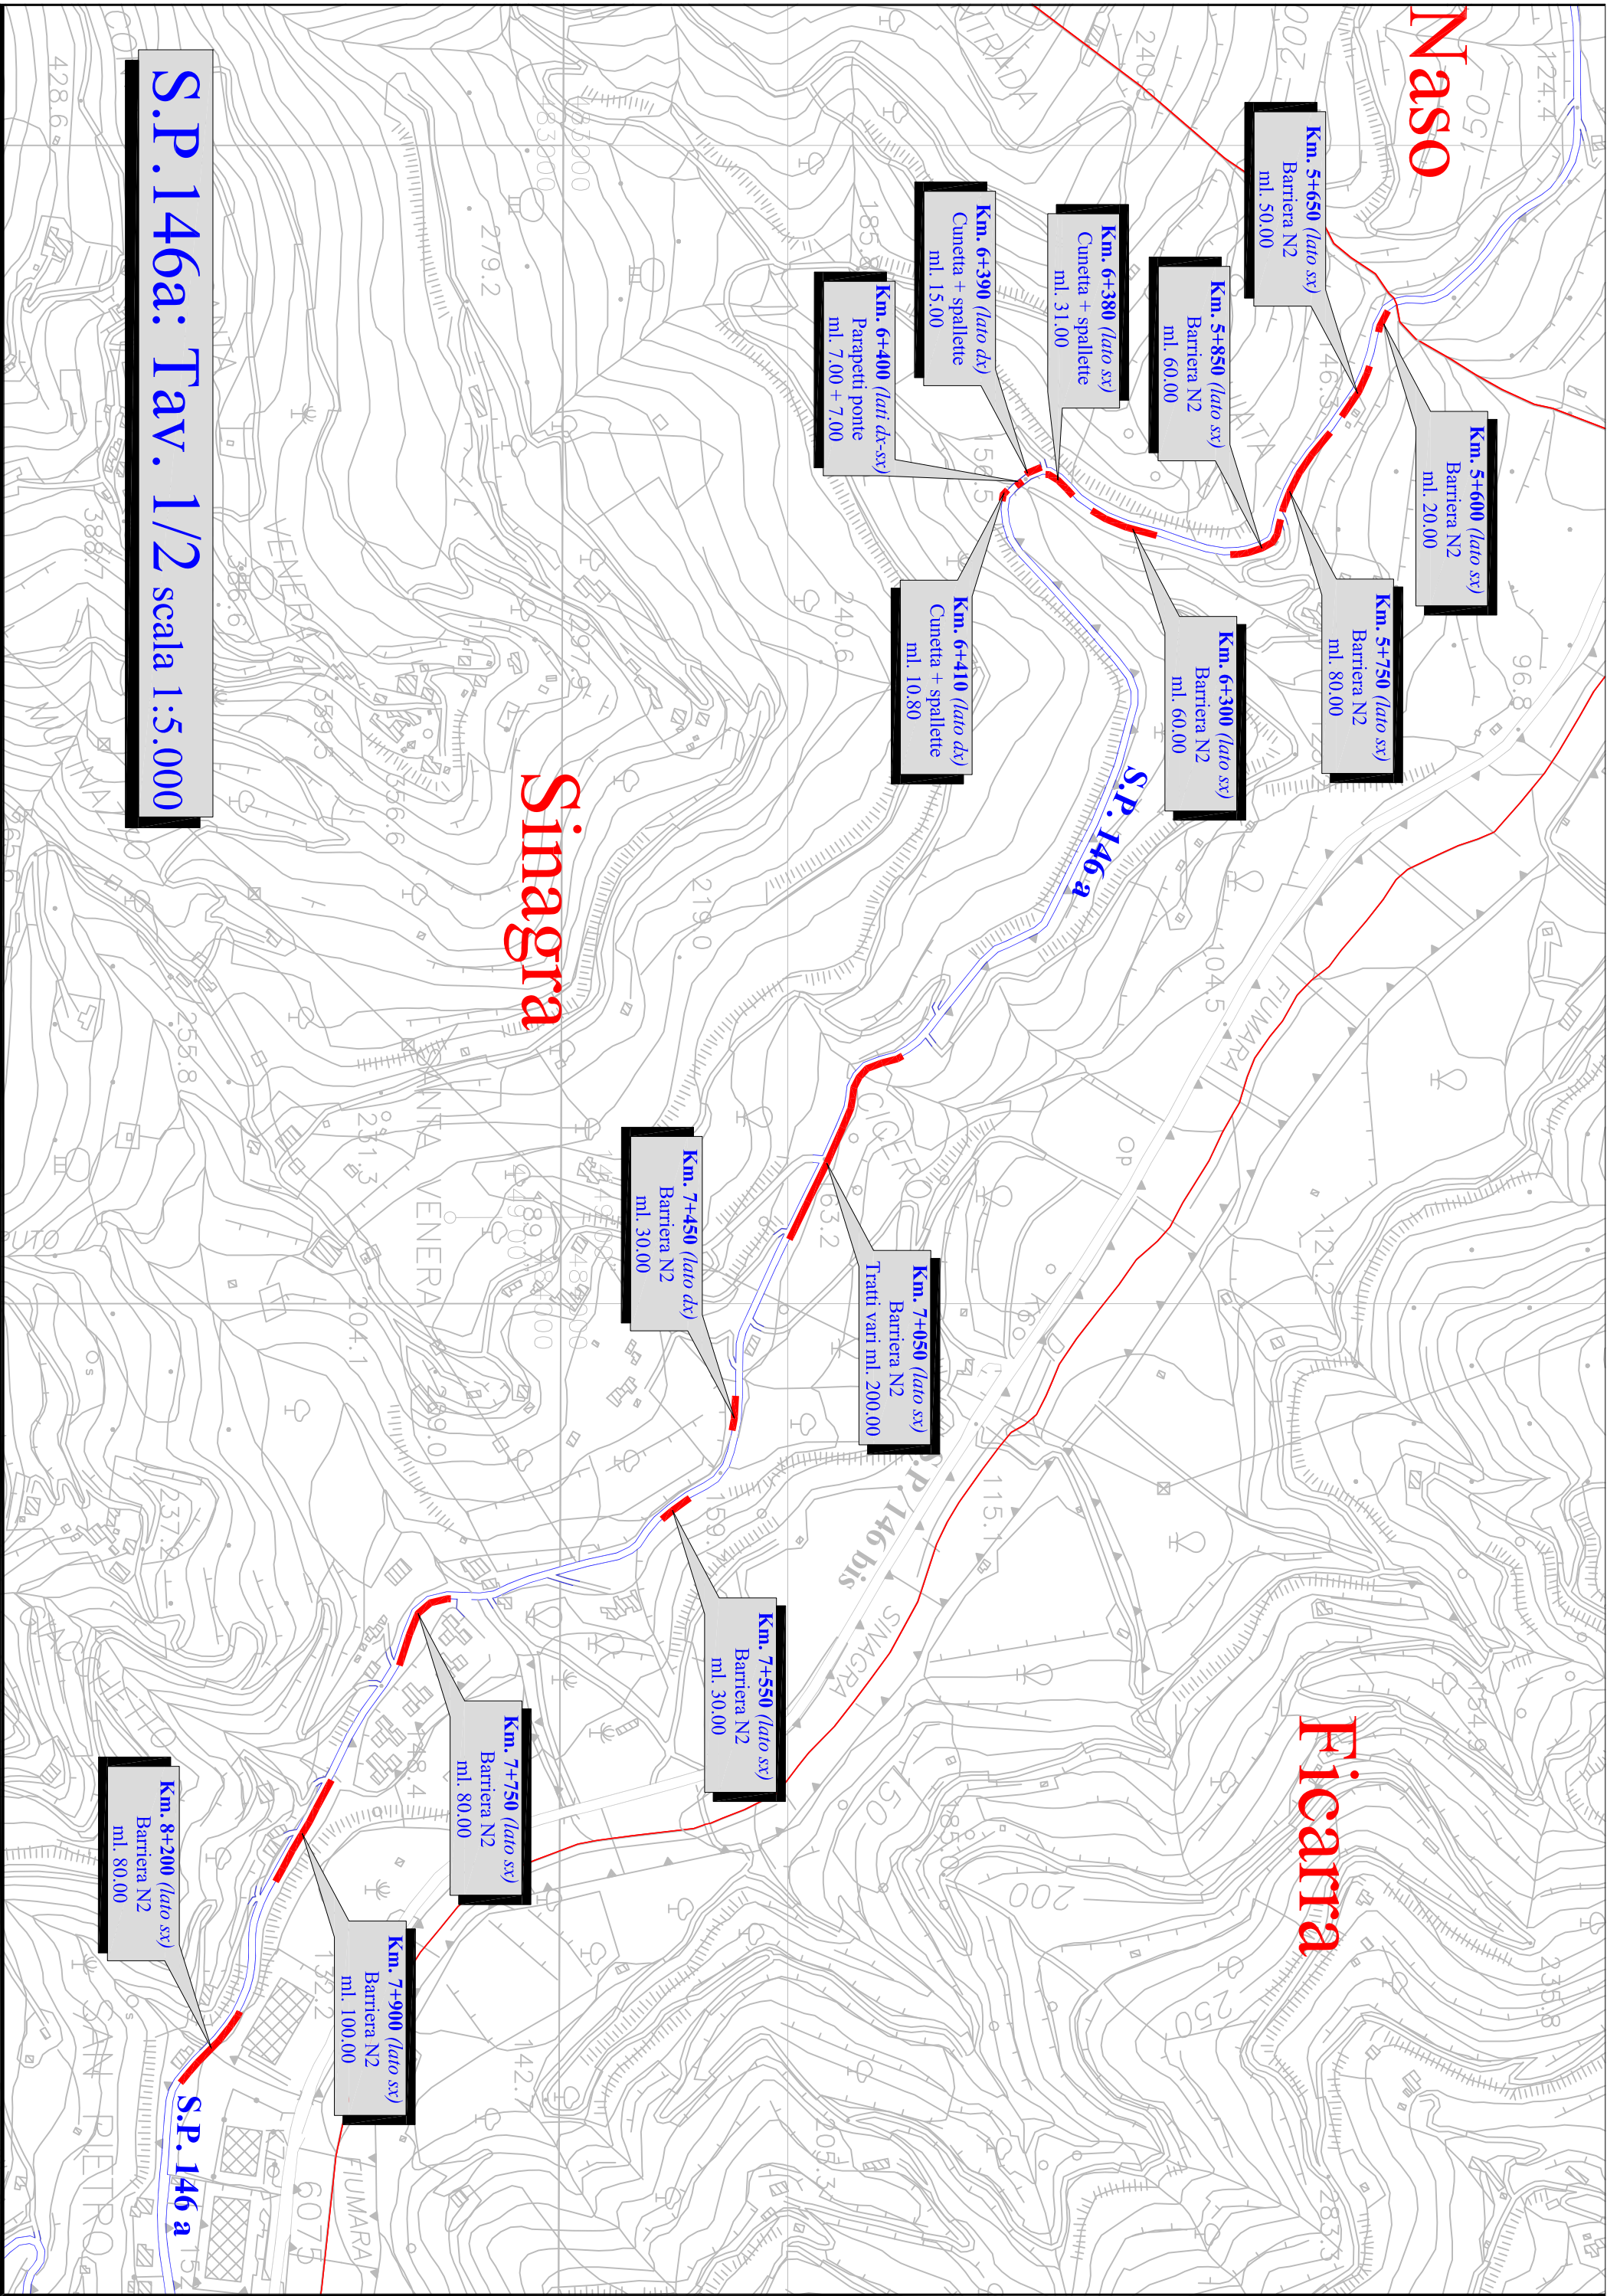

S.P. 146a: Tav. 1/2 scala 1:5.000

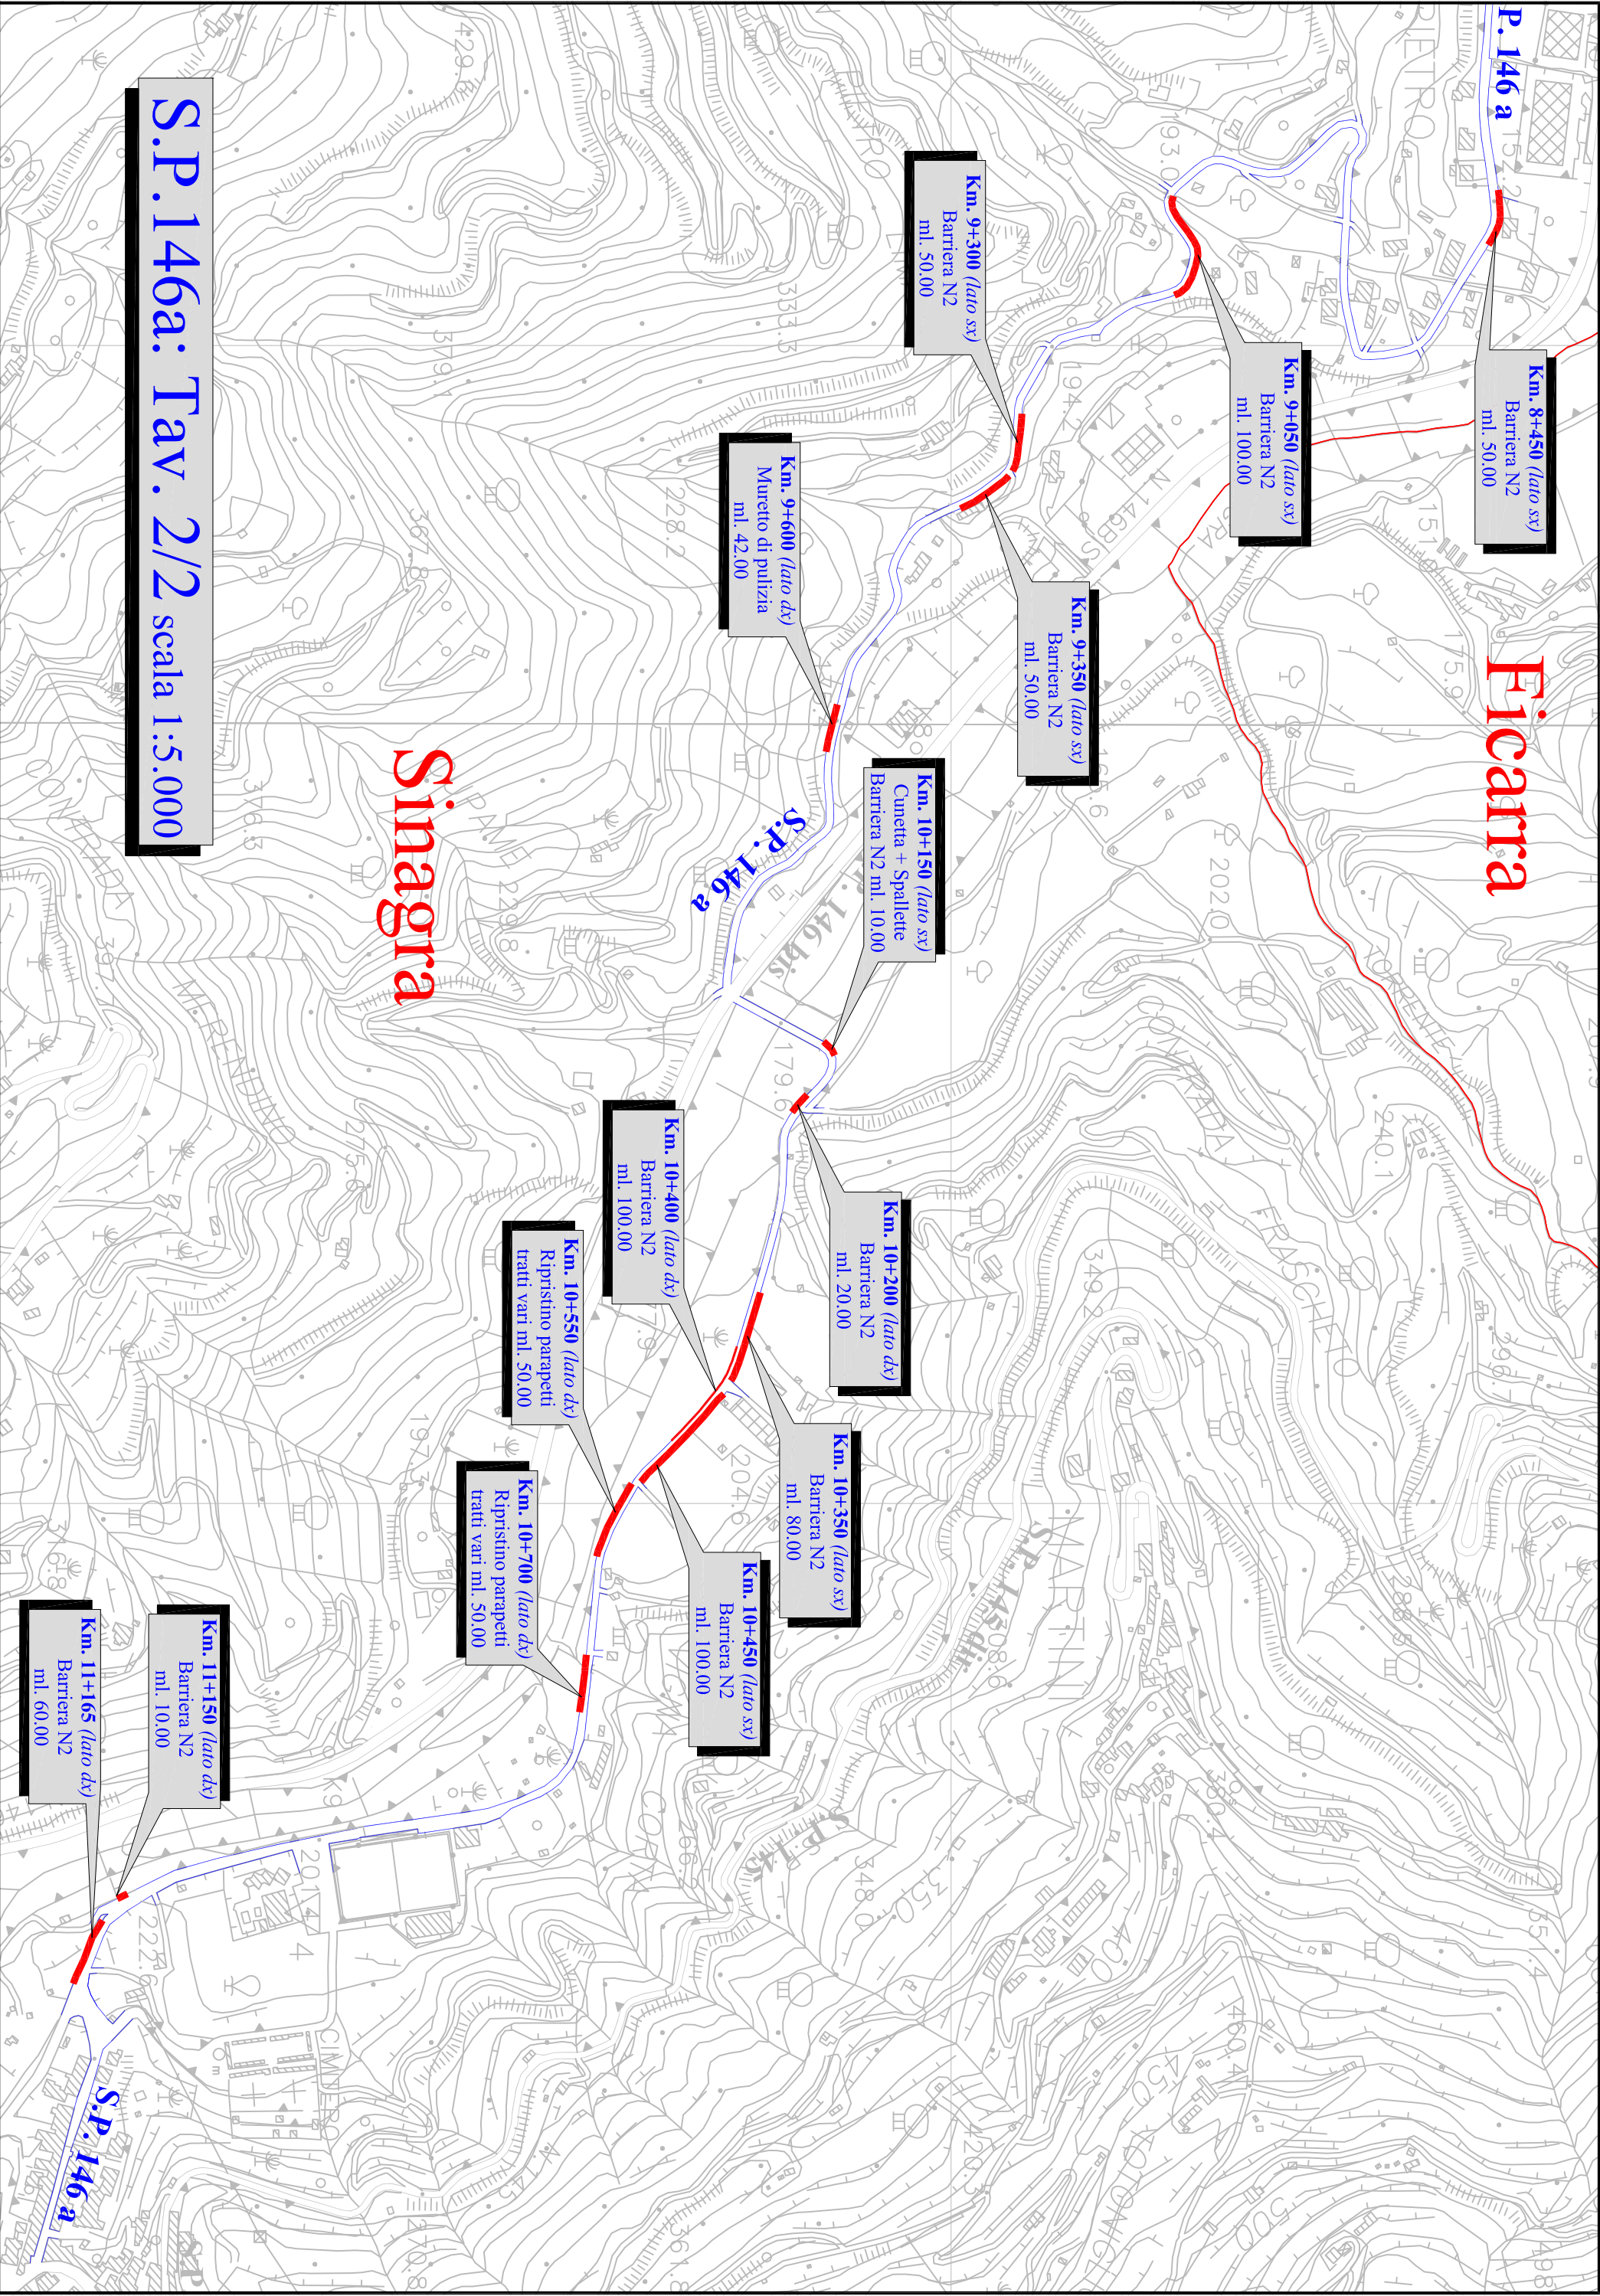

P. 146 a

Ficarra

Sinagra

S.P. 146a: Tav. 2/2 scala 1:5.000

S.P. 146 a

S.P. 145 bis

S.P. 145

S.P. 146 a

Km. 5+050 (lato sx)
Barriera N2
ml. 150,00

Km. 5+050 (lato dx)
Barriera N2
ml. 250,00

Km. 5+800 (lato dx)
Barriera N2
ml. 200,00

Km. 5+900 (lato sx)
Barriera N2
ml. 350,00

Km. 6+200 (lato dx)
Barriera N2
ml. 250,00

Km. 6+600 (lato dx)
Barriera N2
ml. 200,00

Km. 6+800 (lato sx)
Barriera N2
ml. 200,00

Km. 7+000 (lato sx)
Riallineamento barriera
esistente: ml. 100,00

Km. 7+200 (lato sx)
Barriera H3 bordo ponte
ml. 50,00

S.P. 146 bis: Tav. 1/3 Scala 1:5.000

S.P. 146 bis

Sinagra

Ficarra

