



CITTA' METROPOLITANA DI MESSINA

3^ Direzione – Viabilità Metropolitana – 5° Servizio Nebrodi Occidentali

PROGETTO ESECUTIVO

(Art. 23 Comma 8 D. Lgs. 18 aprile 2016 N° 50)

MASTERPLAN – Patto per lo sviluppo della Città Metropolitana di Messina

Lavori di ricostruzione del piano viabile e rifacimento della segnaletica sulla S. P. 168 di Caronia - Capizzi. Manutenzione straordinaria strade provinciali centri collinari e Montani.-

Elaborati:

1. RELAZIONE TECNICA
2. COROGRAFIA
3. ELABORATI GRAFICI
4. ELENCO PREZZI
5. ANALISI PREZZI

6. COMPUTO METRICO ESTIMATIVO
7. TEMPI DI ESECUZIONE DELL'OPERA
8. PIANO DI SICUREZZA
9. CAPITOLATO SPECIALE D'APPALTO
10. PIANO DI MANUTENZIONE

Messina, li 19 Aprile 2018

I PROGETTISTI:

Geom. Carmelo MANGANO

Geom. Antonio LORELLO

Geom. Antonino SAVIO

Area dell'Ufficio del R. U. P.:

Loredana ROMEO

Area di Collaborazione all'Uff. del R. U. P. e del D. L.:

I.D. Sociale Nunziatina RIZZO

Istr. Per. Agr. Graziella CURRENTI

VISTI E APPROVAZIONI:

Approvazione in linea tecnica del R.U.P. ai sensi dell'art. 5,
comma 3 L. R. N° 12/2011


PARERE N° _____ del _____ IL
RESPONSABILE DEL PROCEDIMENTO

ing. Rosario BONANNO

Planimetria S.P. 168 "Monti Nebrodi" Km. 8+000 scala 1:2.000


LEGGENDA intervento n° 1

Tombino  

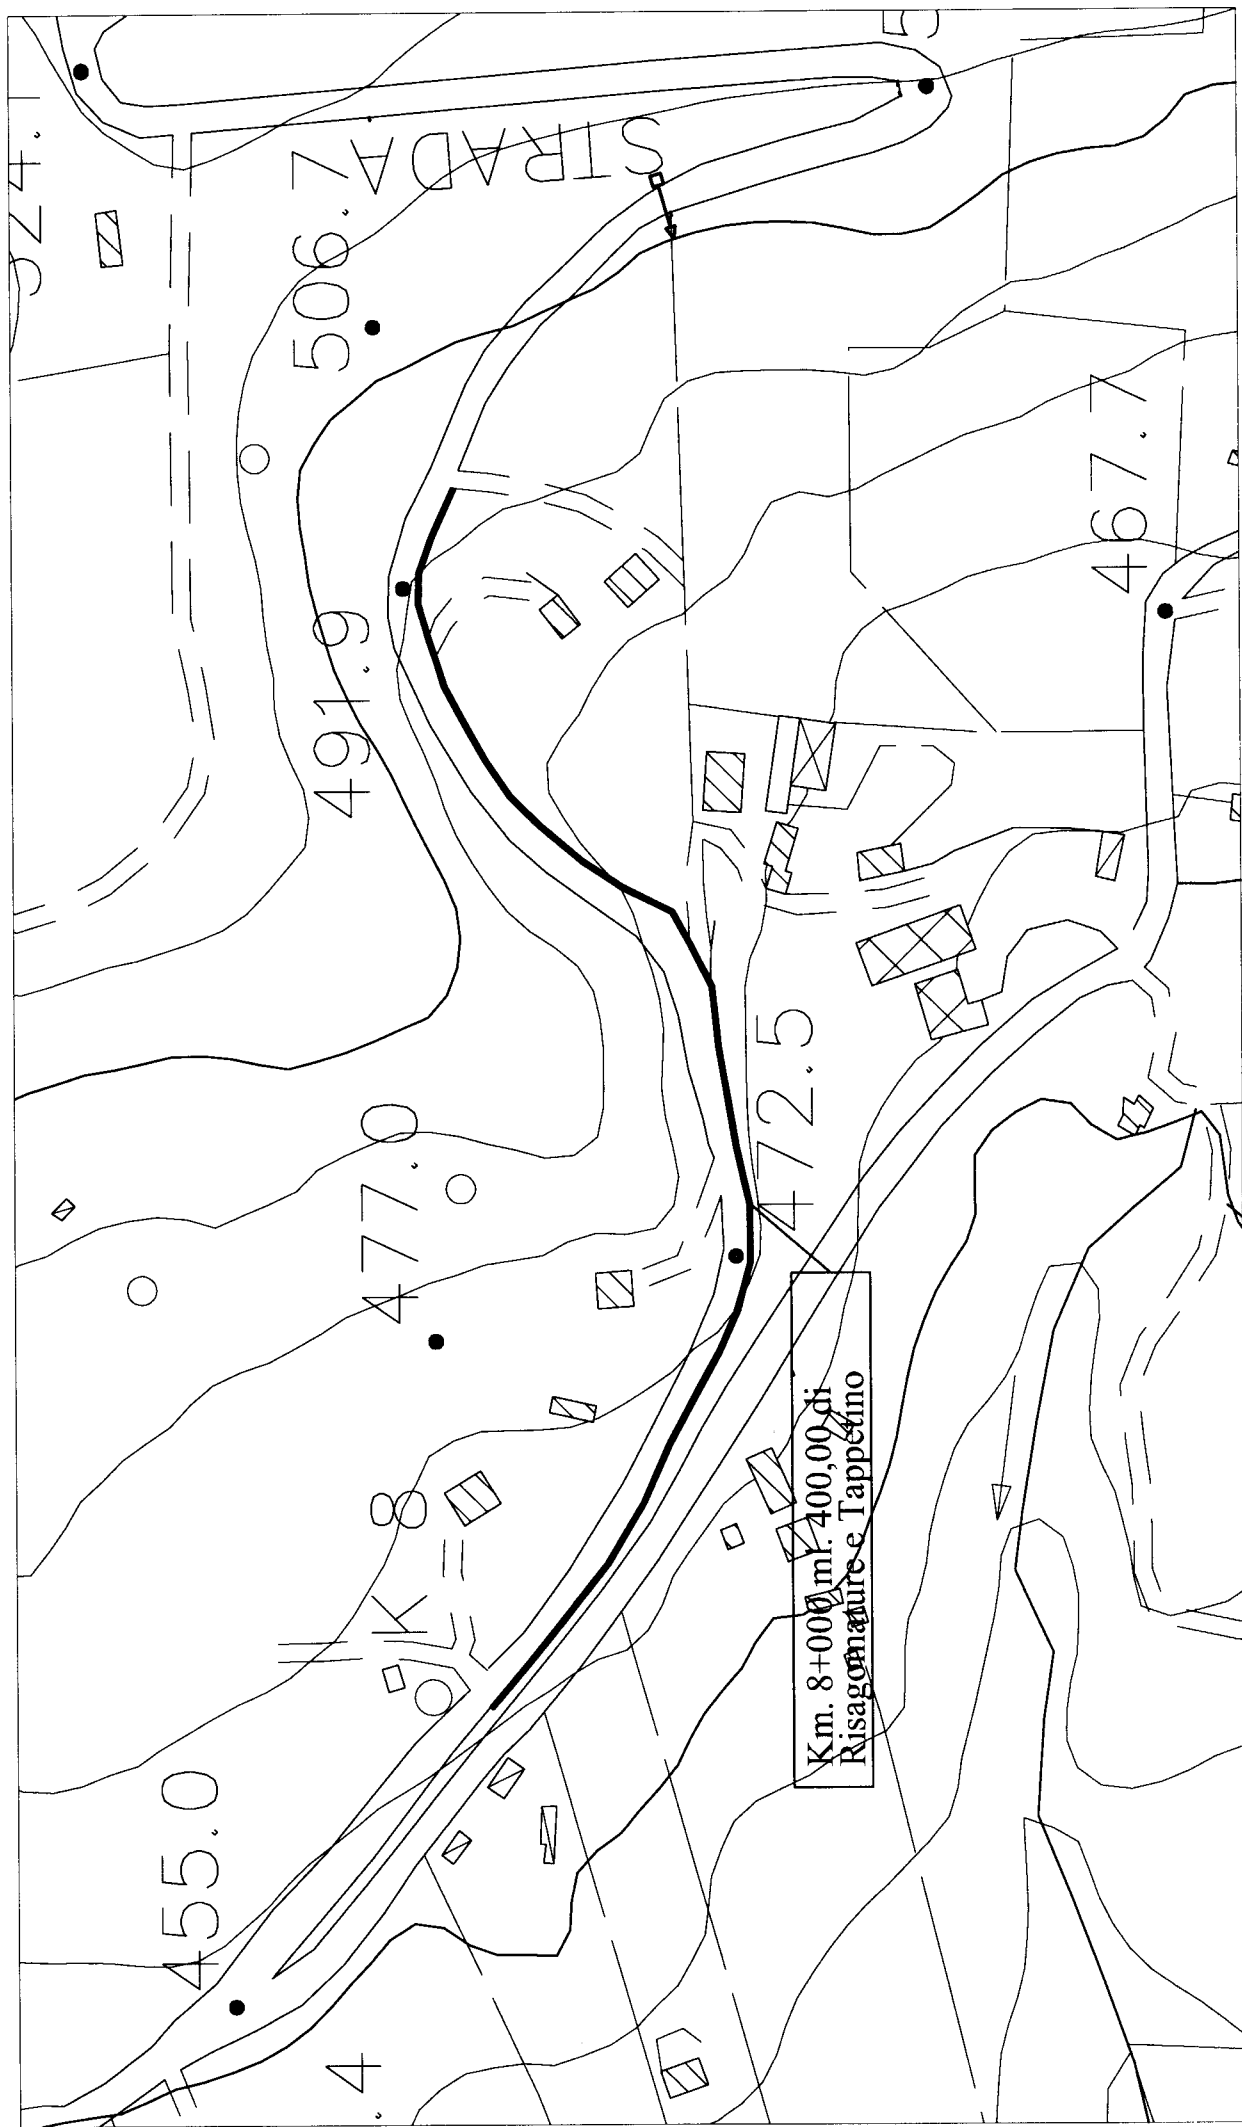


Planimetria S.P. 168 "Monti Nebrodi" Km. 9+000
 scala 1:2.000


LEGGENDA intervento n° 2

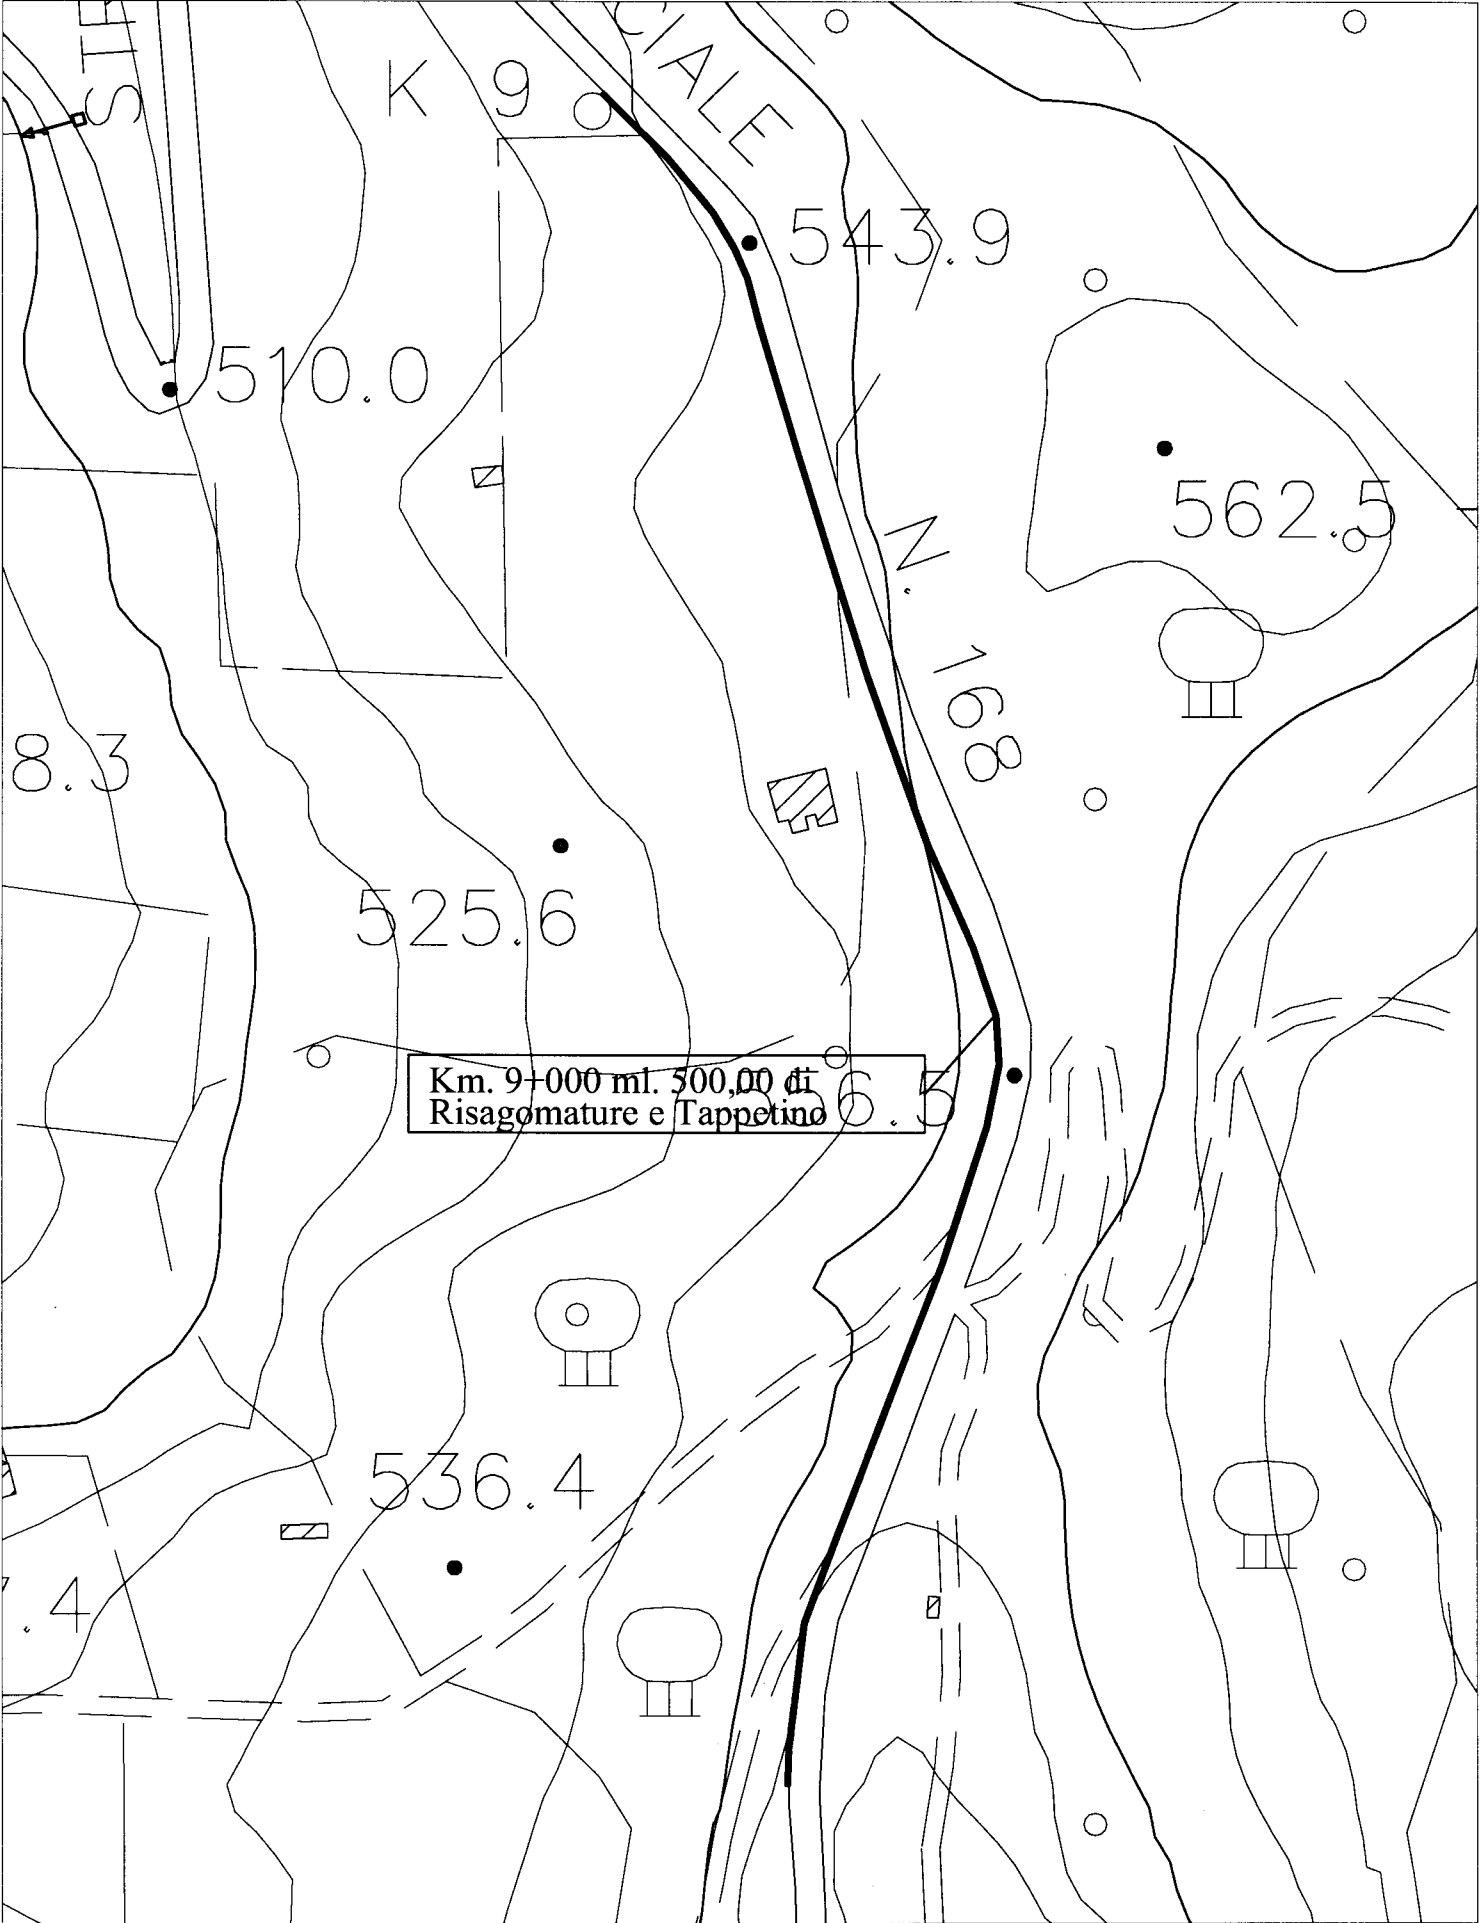


Planimetria S.P. 168 "Monti Nebrodi" Km. 9+600
LEGGENDA intervento n° 3
scala 1:3.000

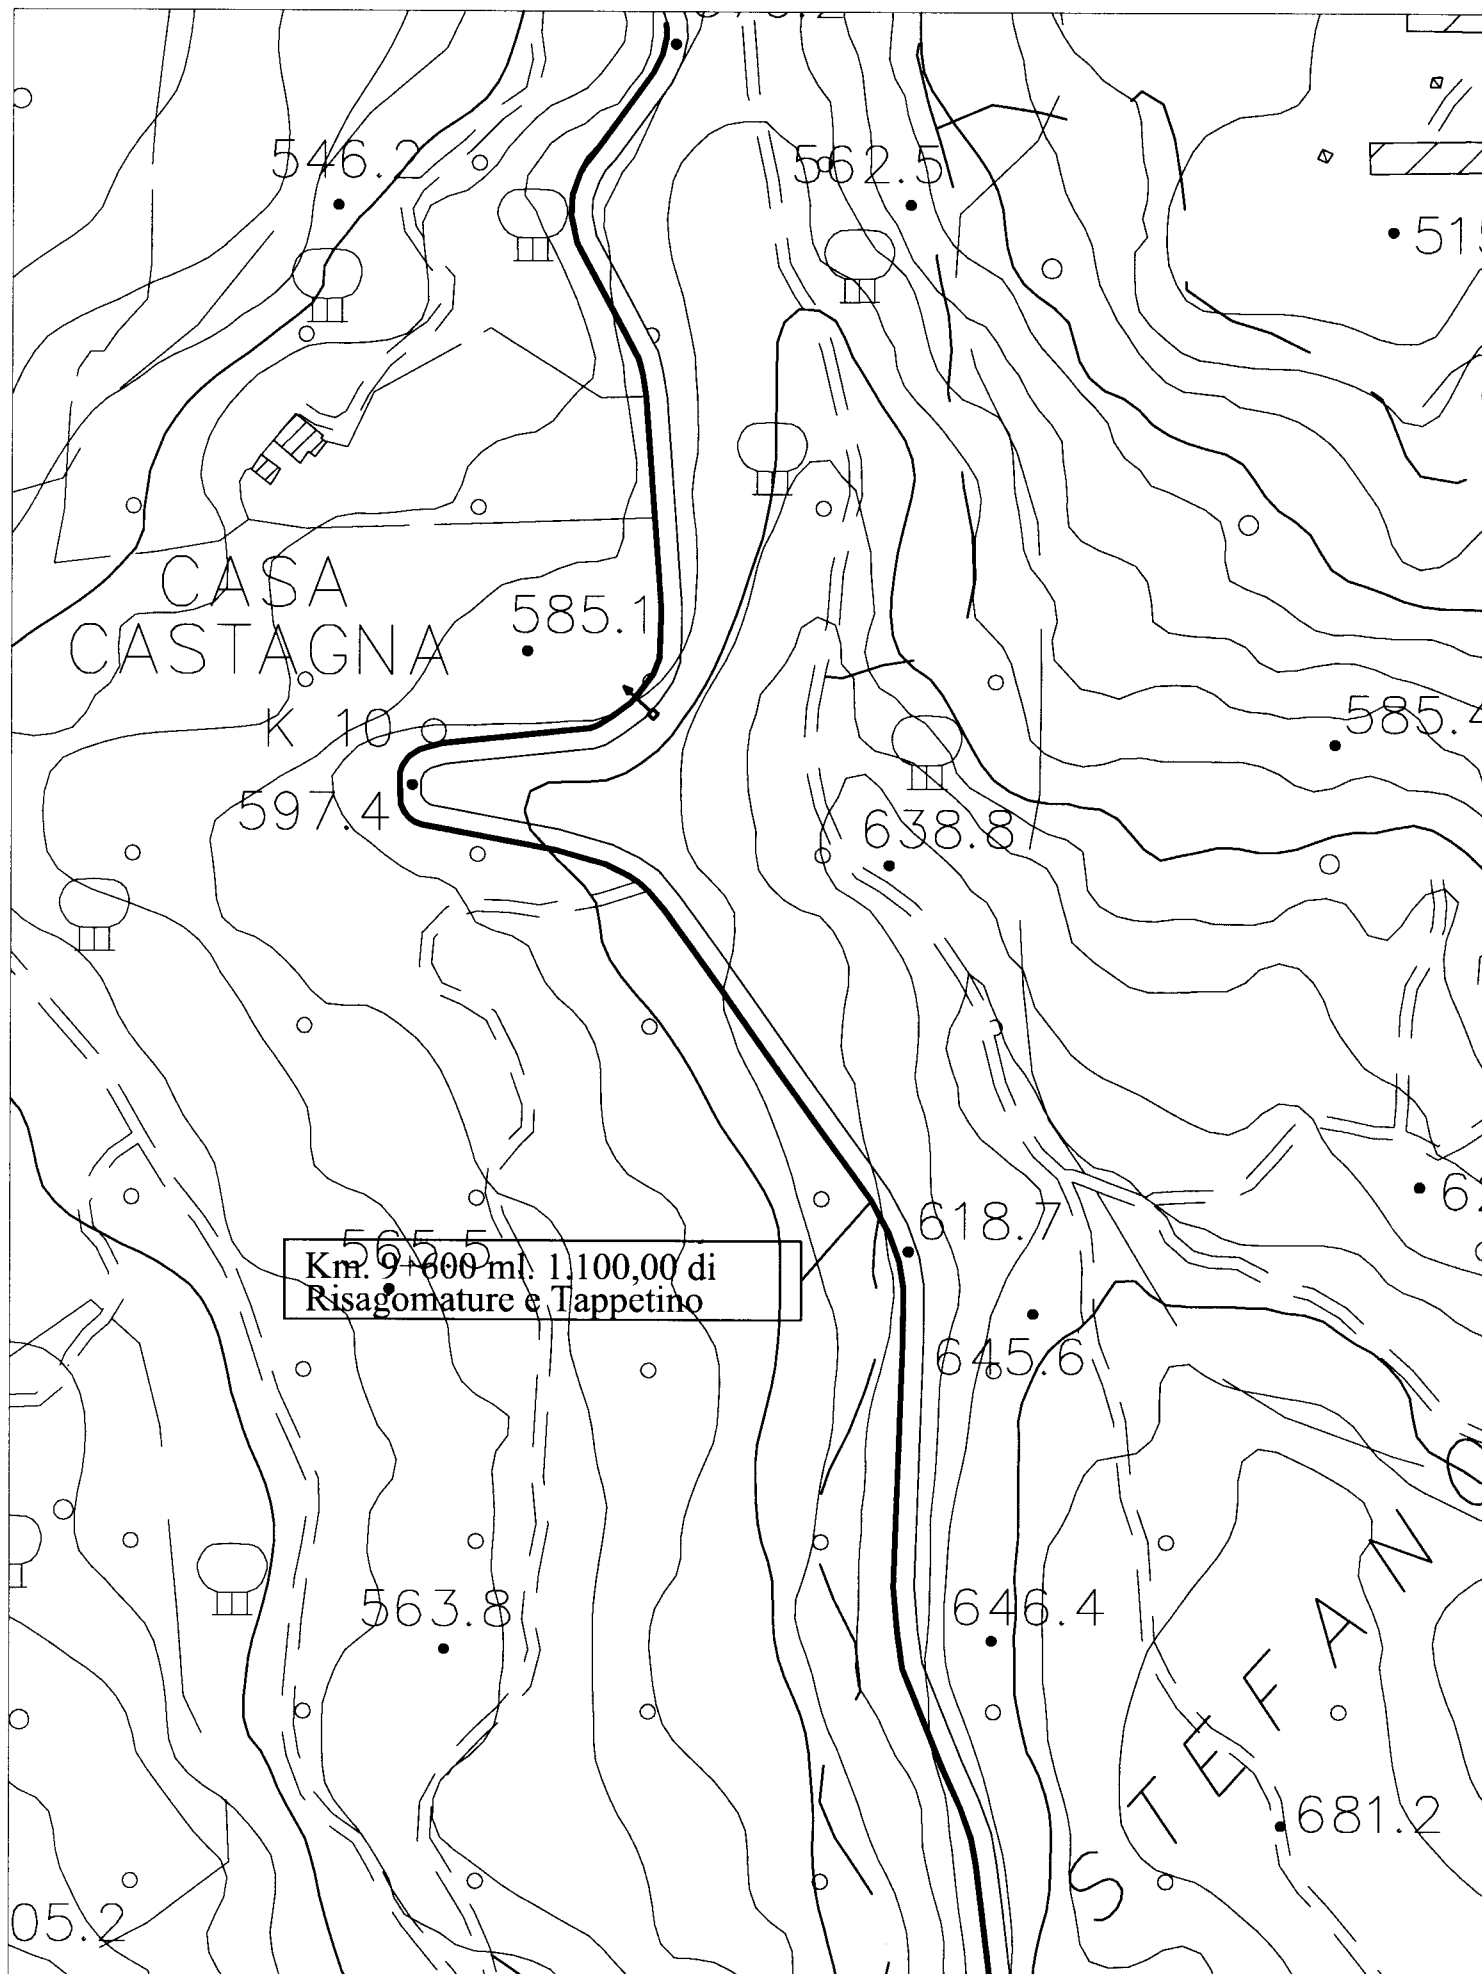


Planimetria S.P. 168 "Monti Nebrodi" Km. 10+950
LEGGENDA intervento n° 4
scala 1:2.000

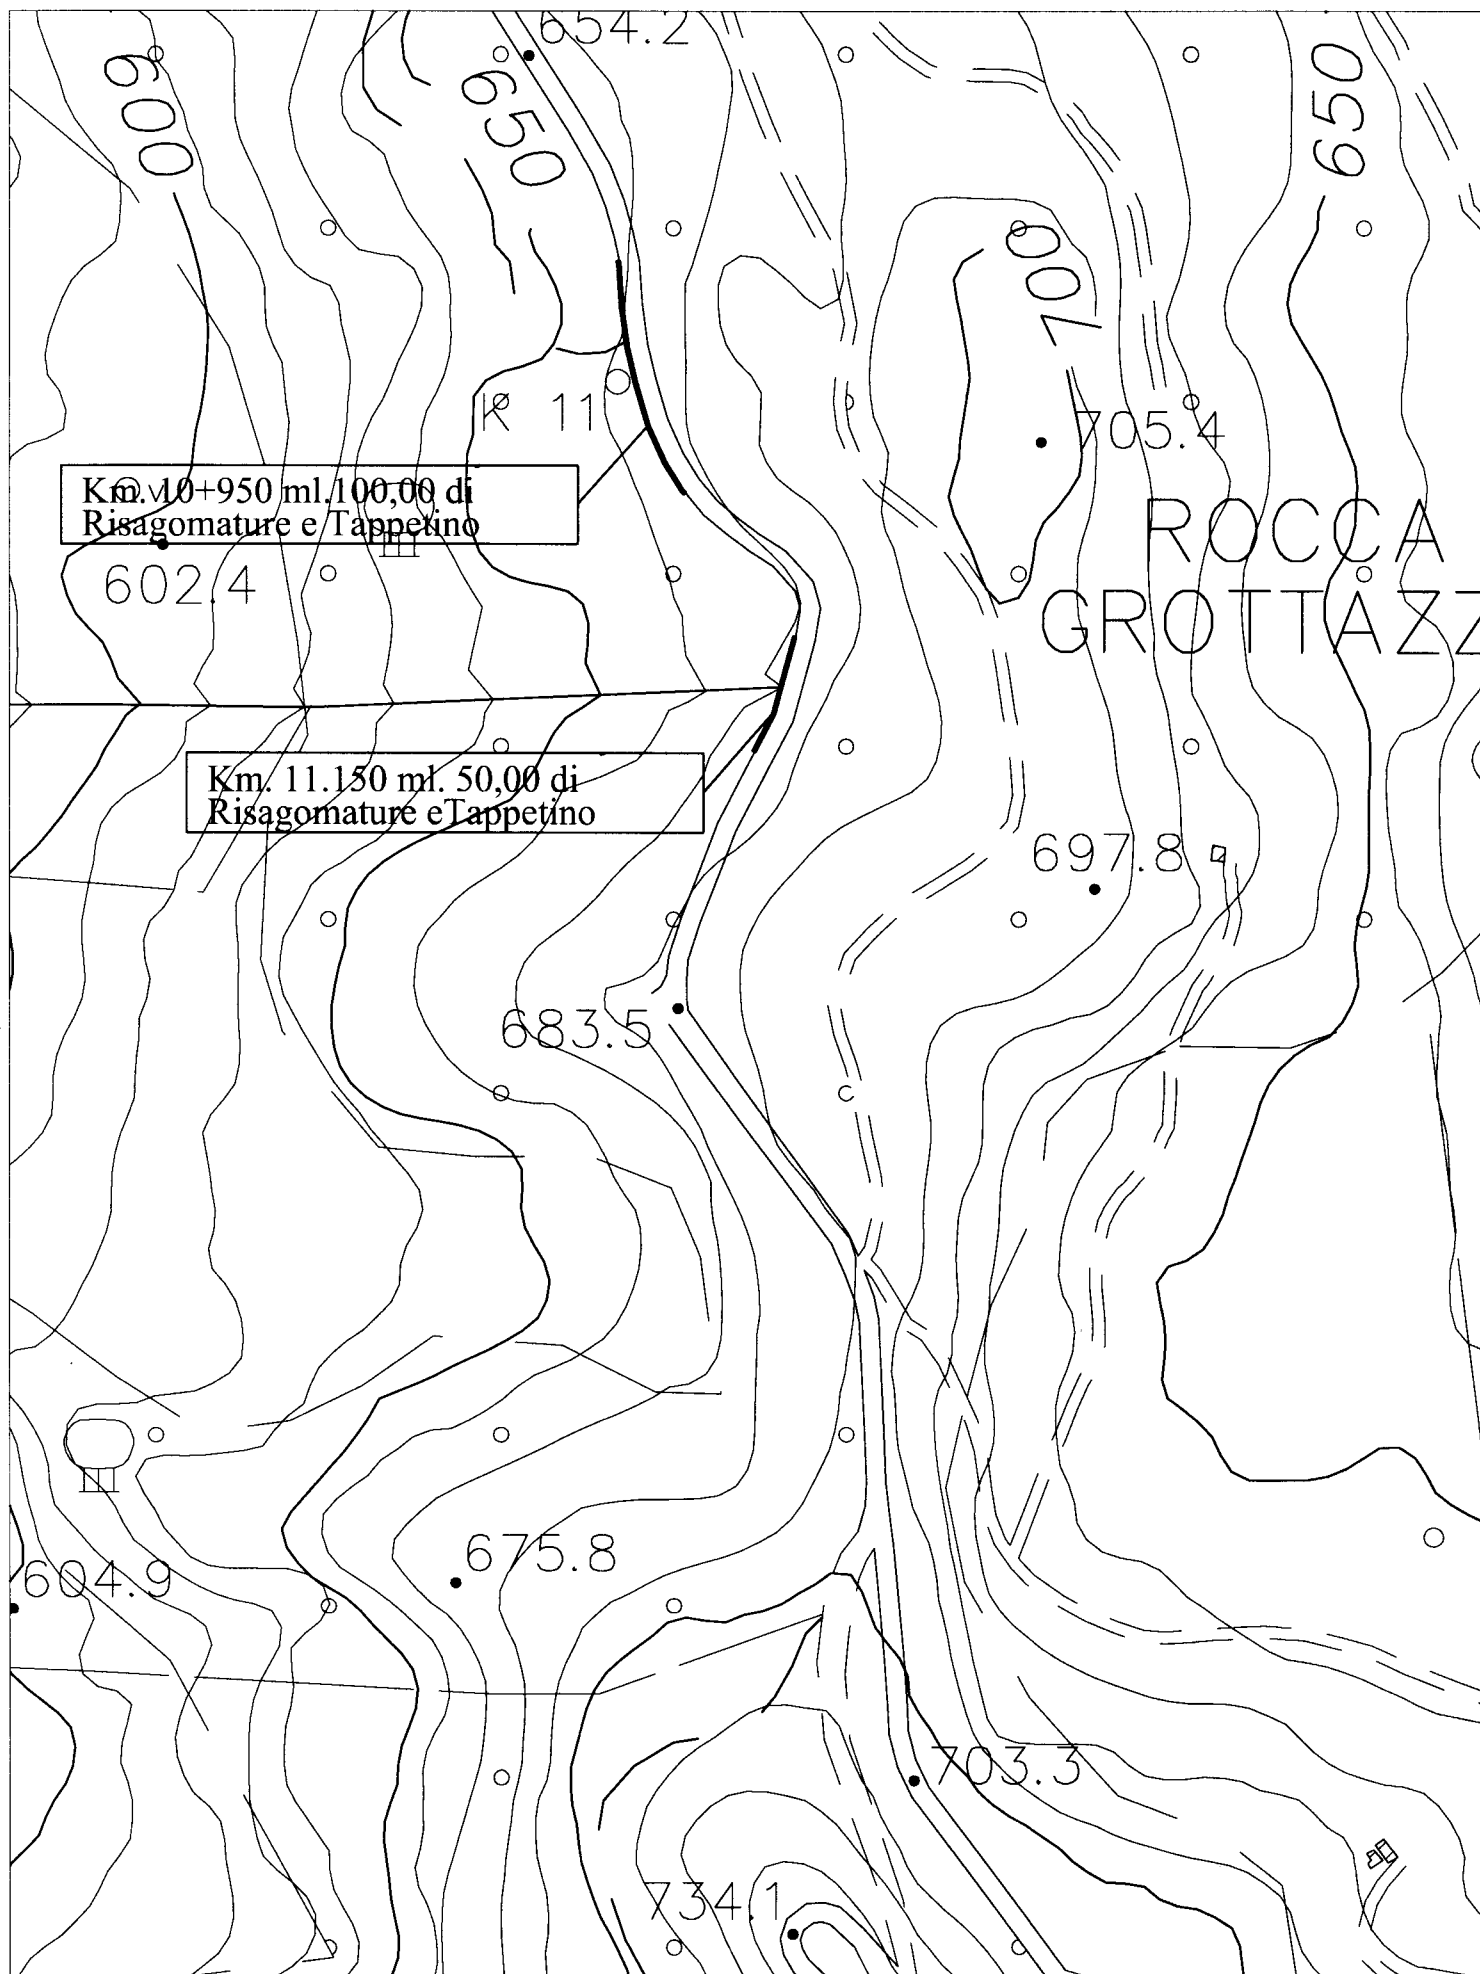


Planimetria S.P. 168 "Monti Nebrodi" Km. 12+550 scala 1:2.000
LEGGENDA intervento n° 5

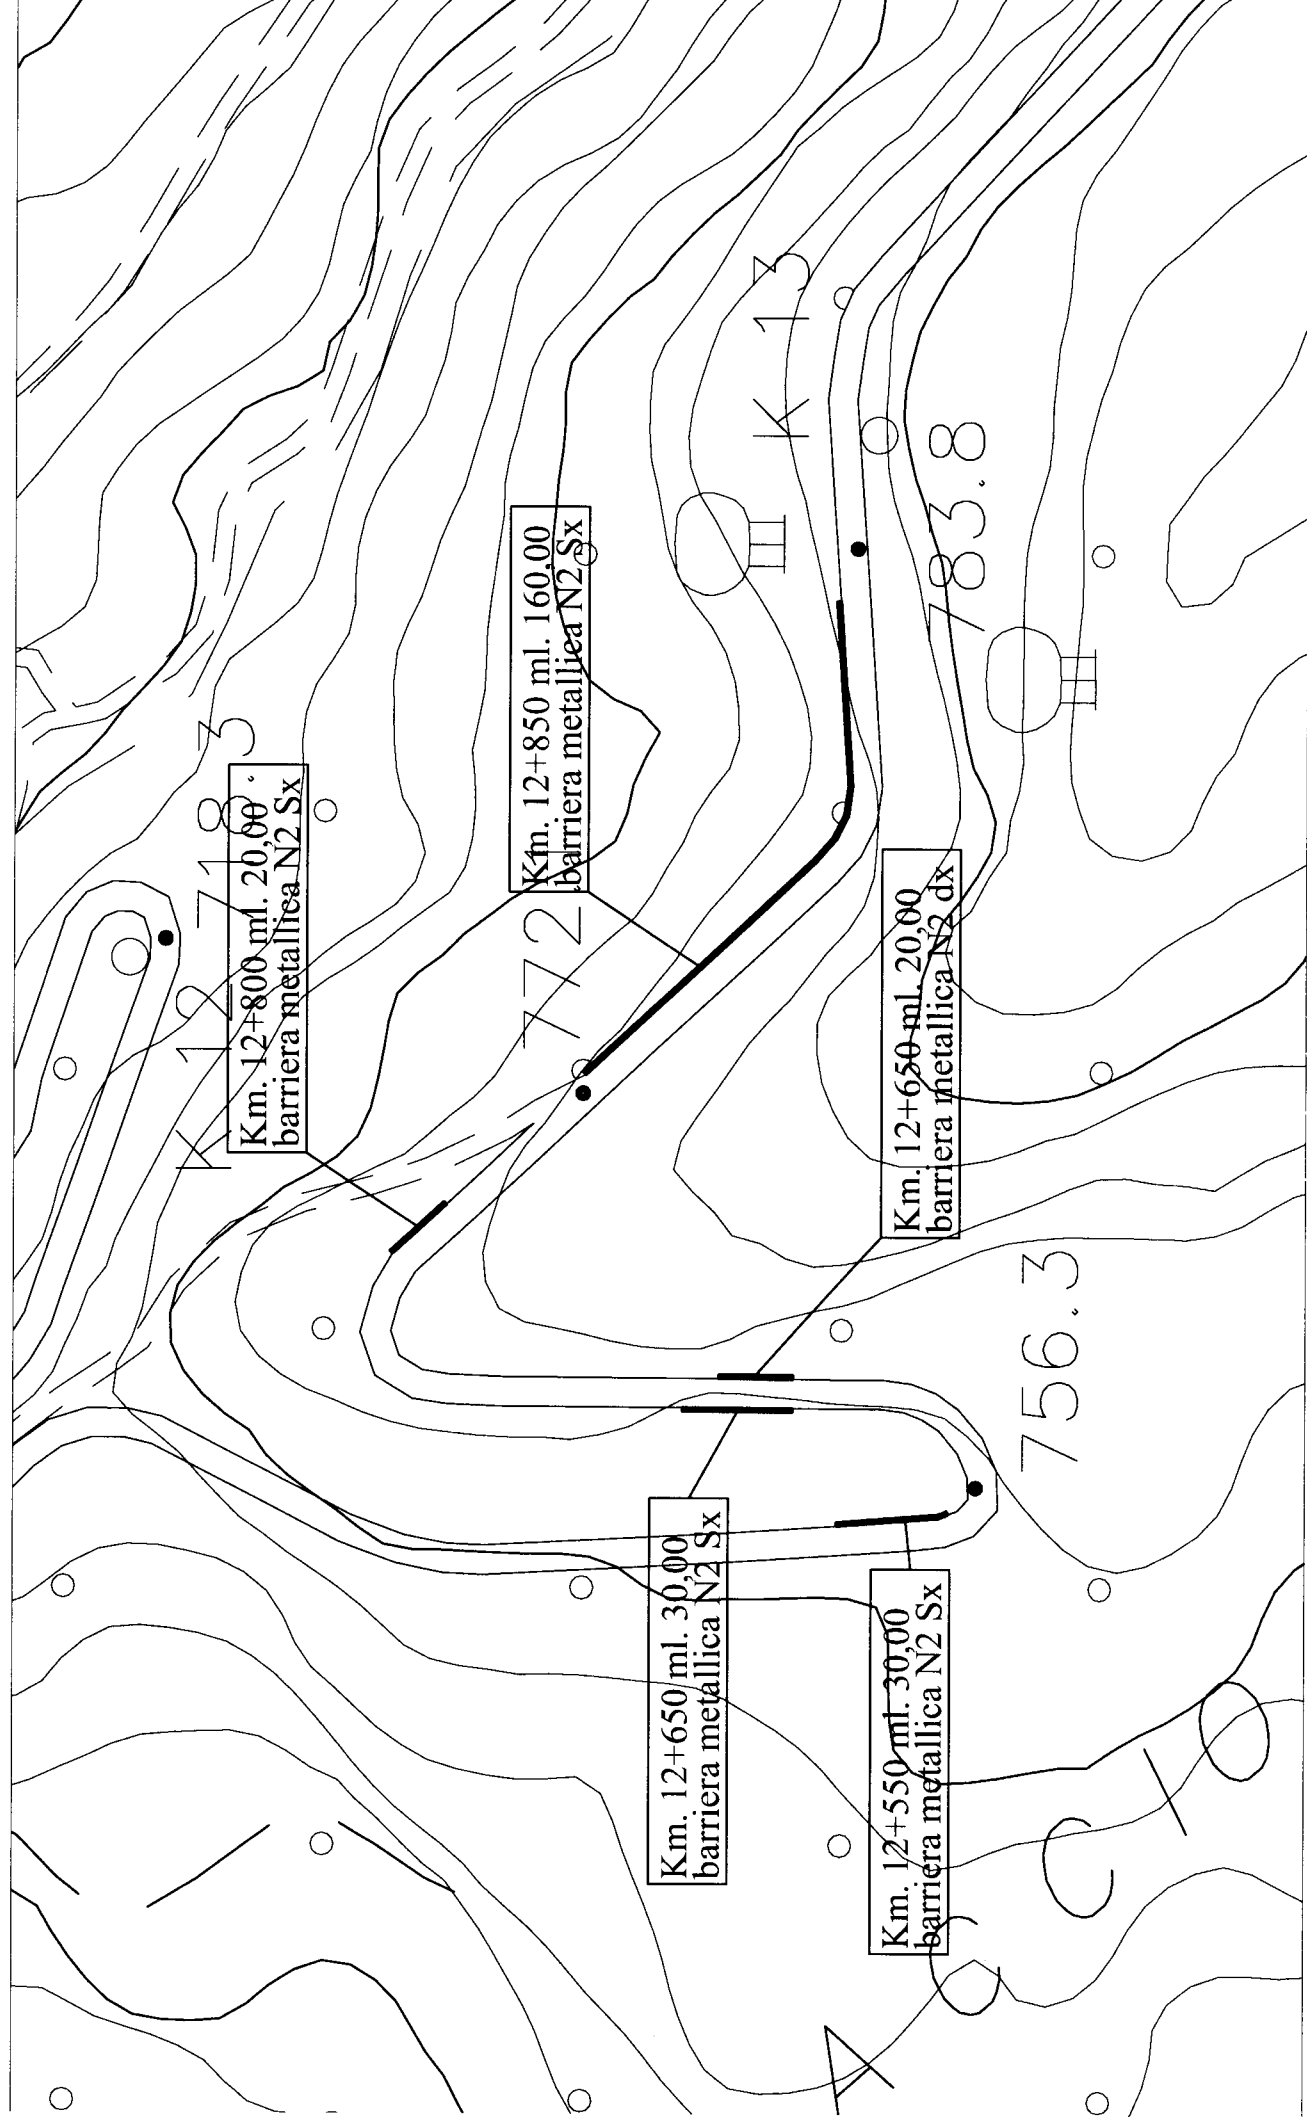


Planimetria S.P. 168 "Monti Nebrodi" Km. 14+100 scala 1:2.000
LEGGENDA intervento n° 6

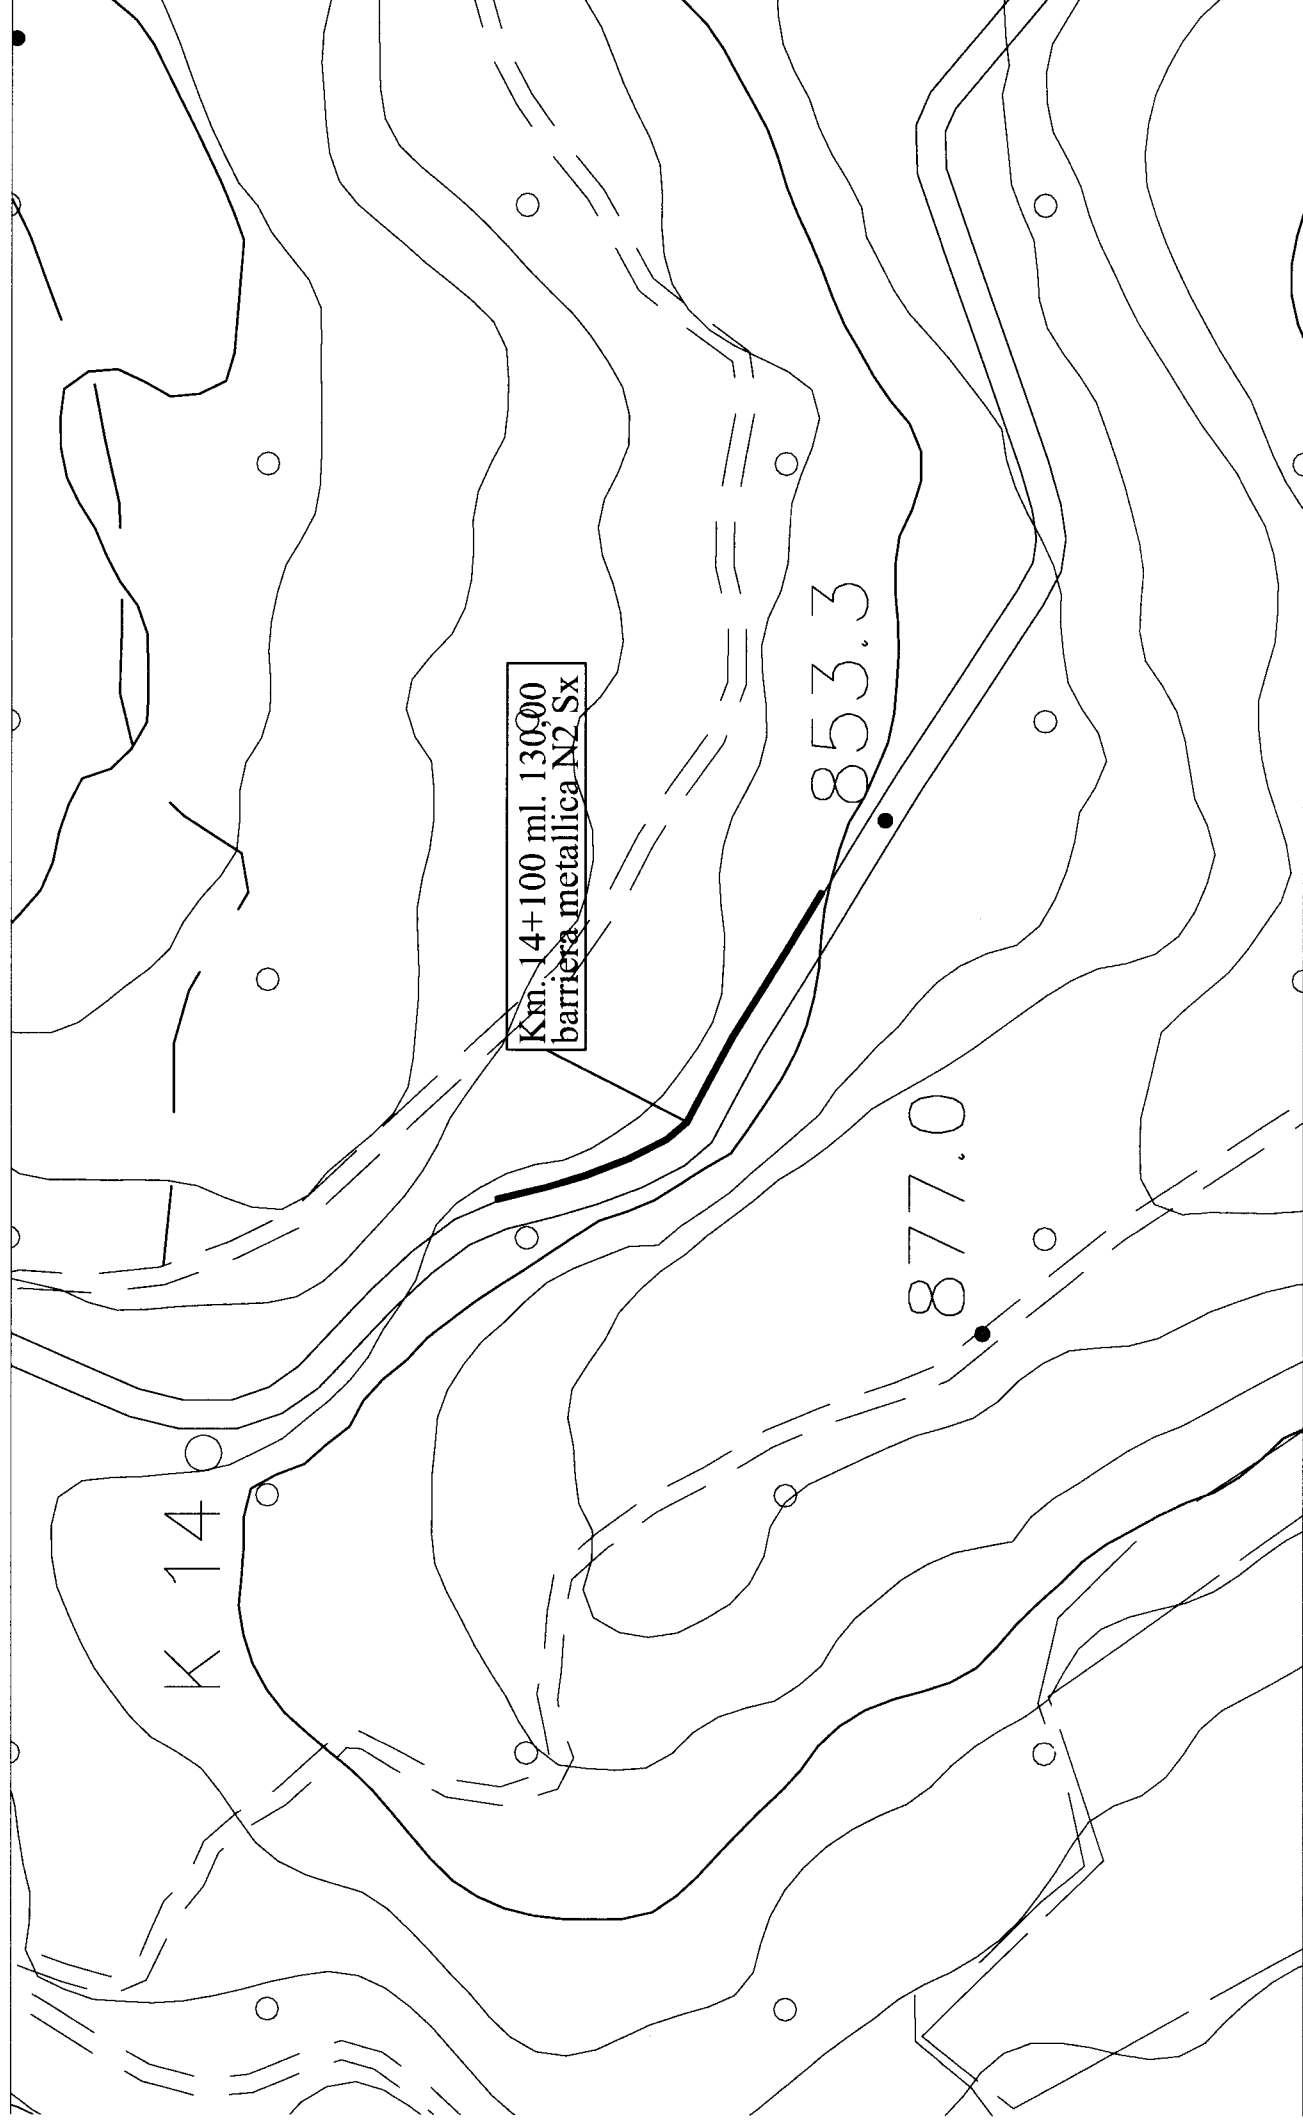


Planimetria S.P. 168 "Monti Nebrodi" Km. 14+600 scala 1:2.000
LEGGENDA intervento n° 7

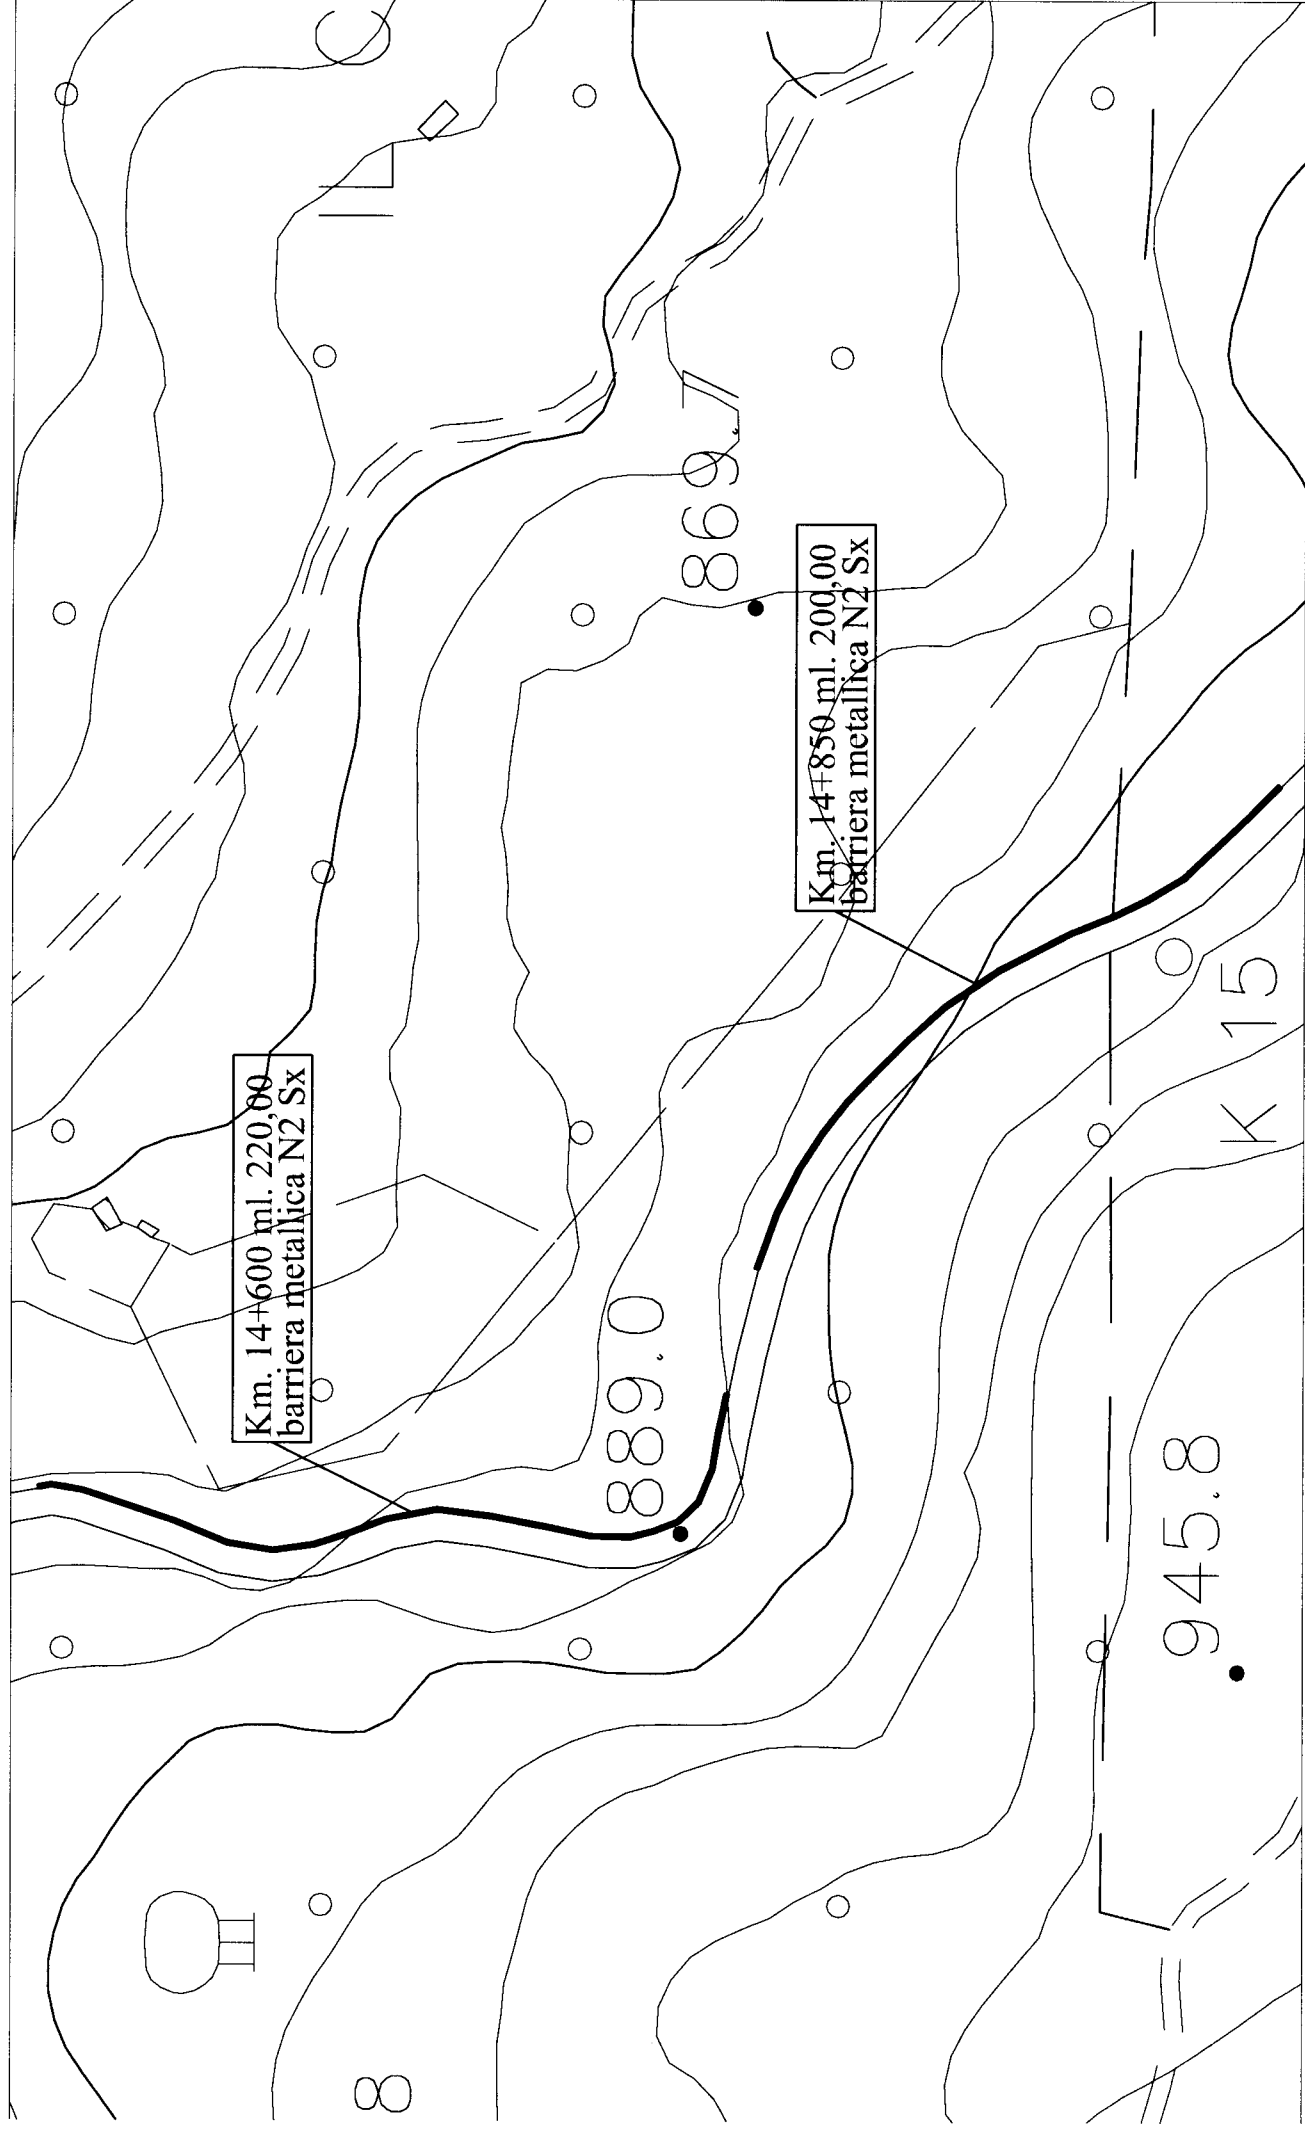


Planimetria S.P. 168 "Monti Nebrodi" Km. 16+300 scala 1:2.000
LEGGENDA intervento n° 8

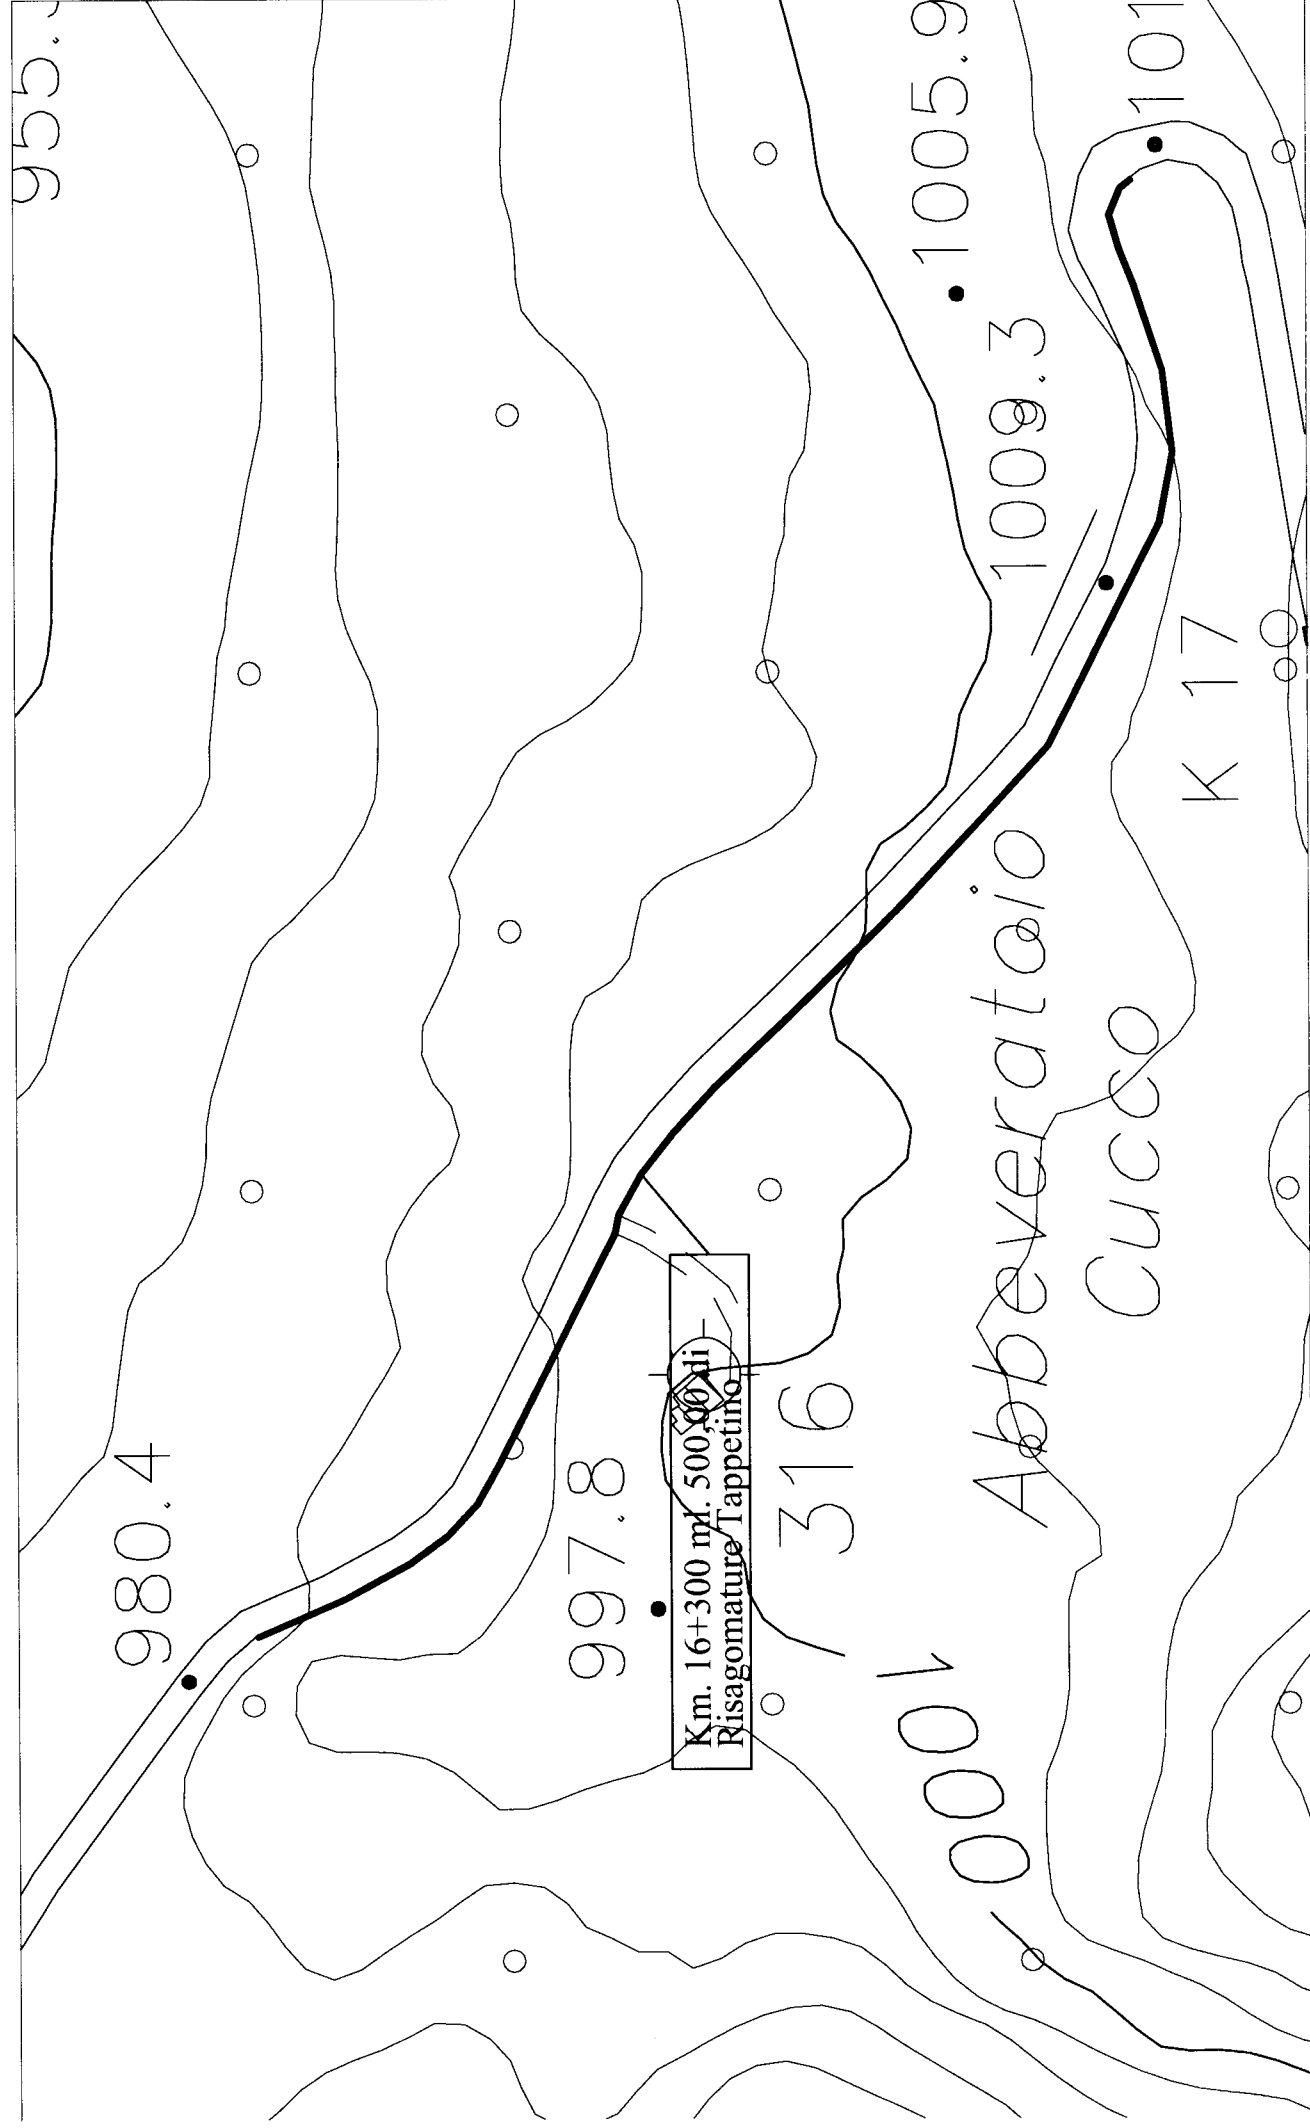


Planimetria S.P. 168 "Monti Nebrodi" Km. 17+000 scala 1:2.000
LEGGENDA intervento n° 9

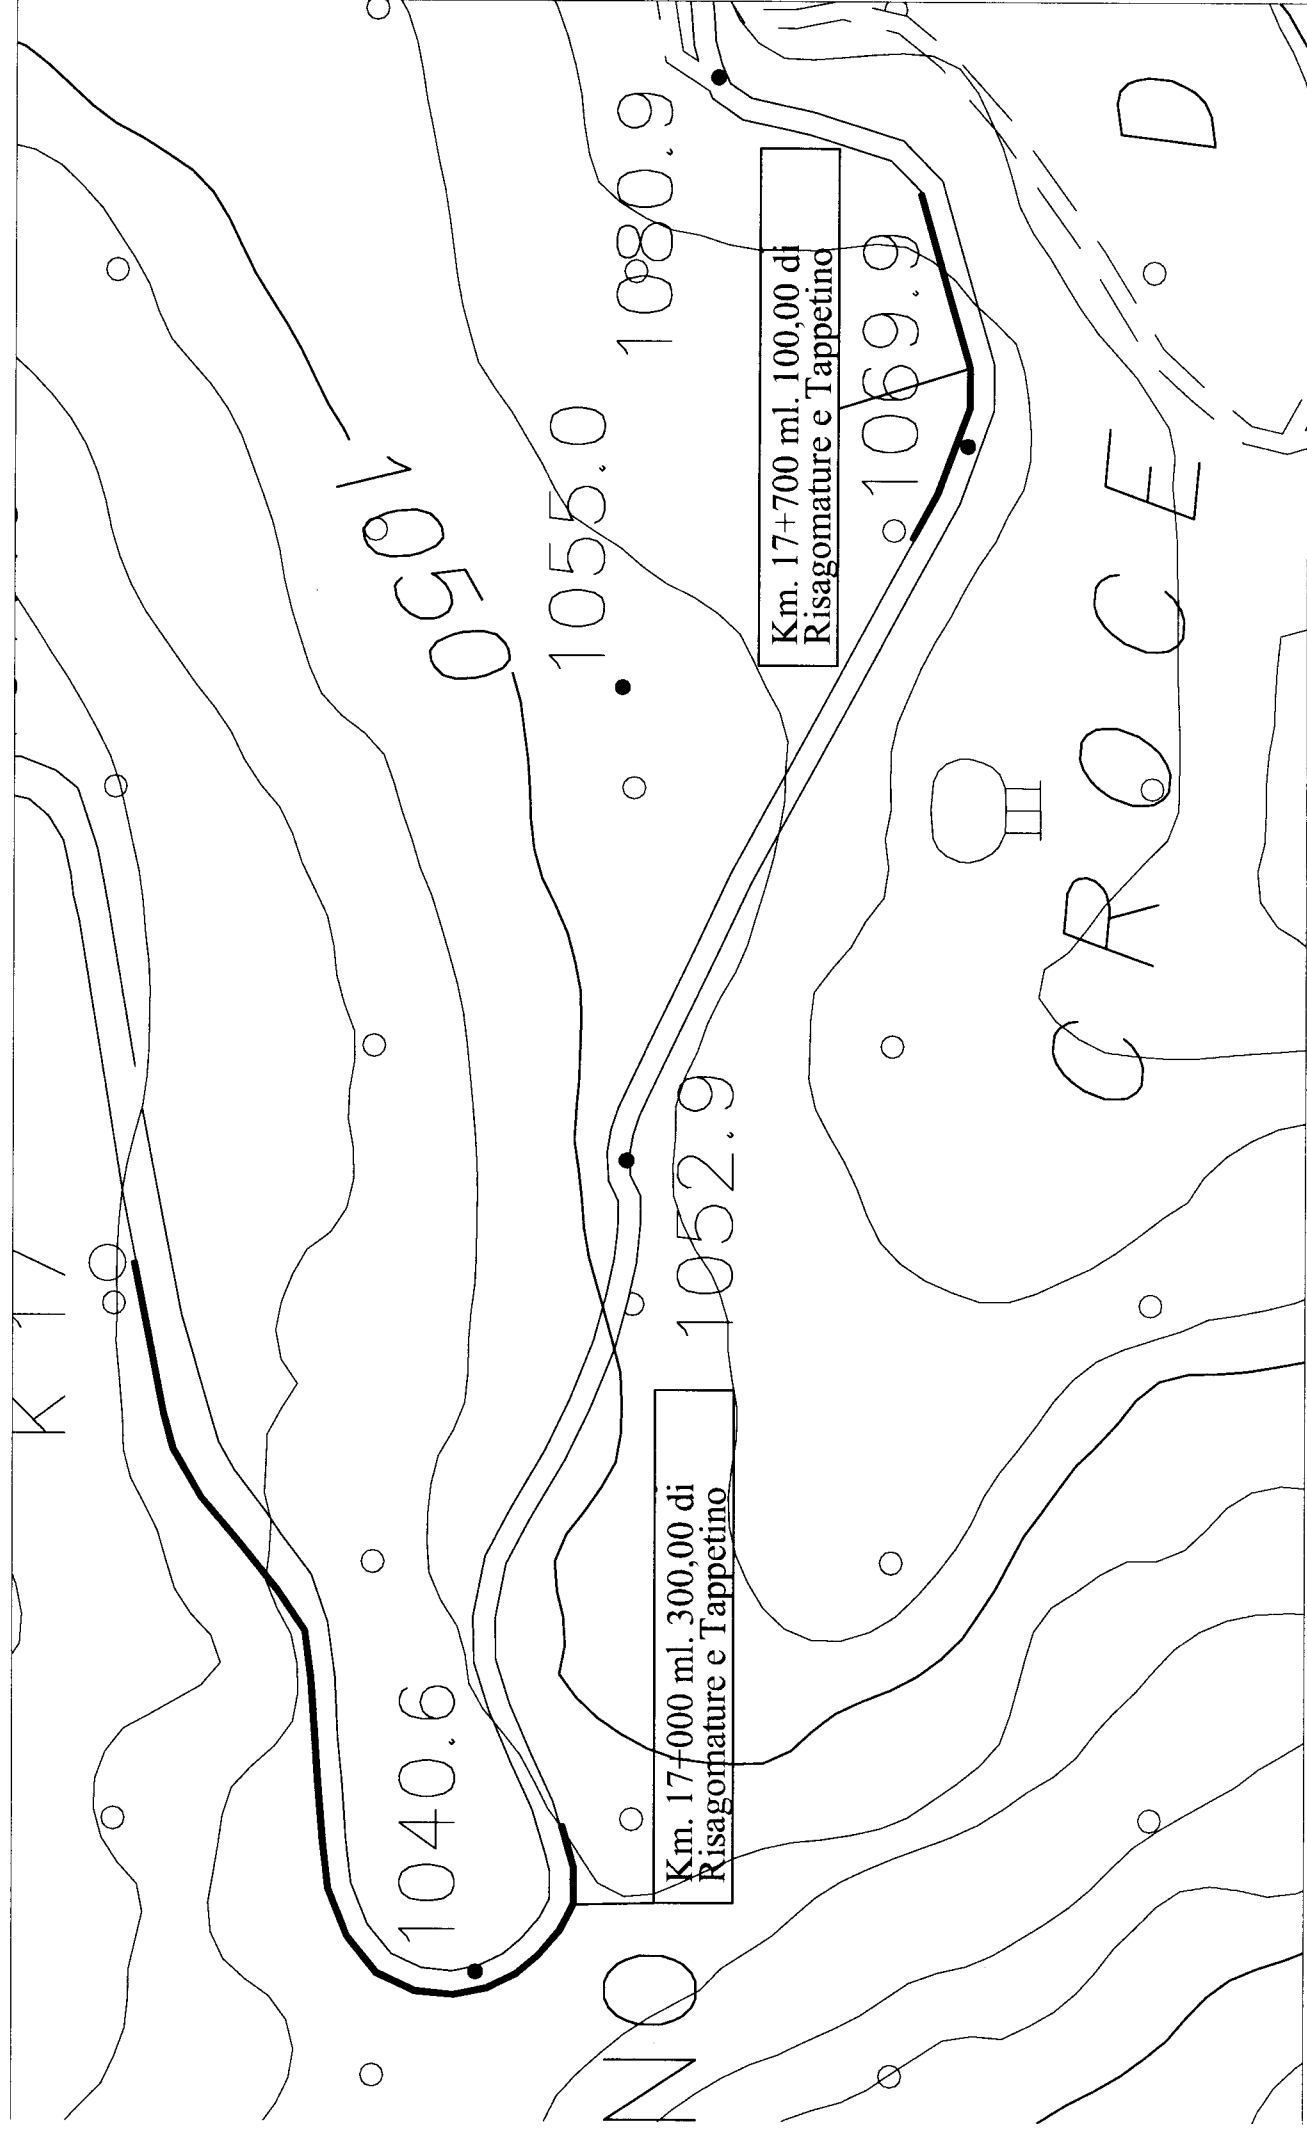


Planimetria S.P. 168 "Monti Nebrodi" Km. 18+000 scala 1:2.000
LEGGENDA intervento n° 10

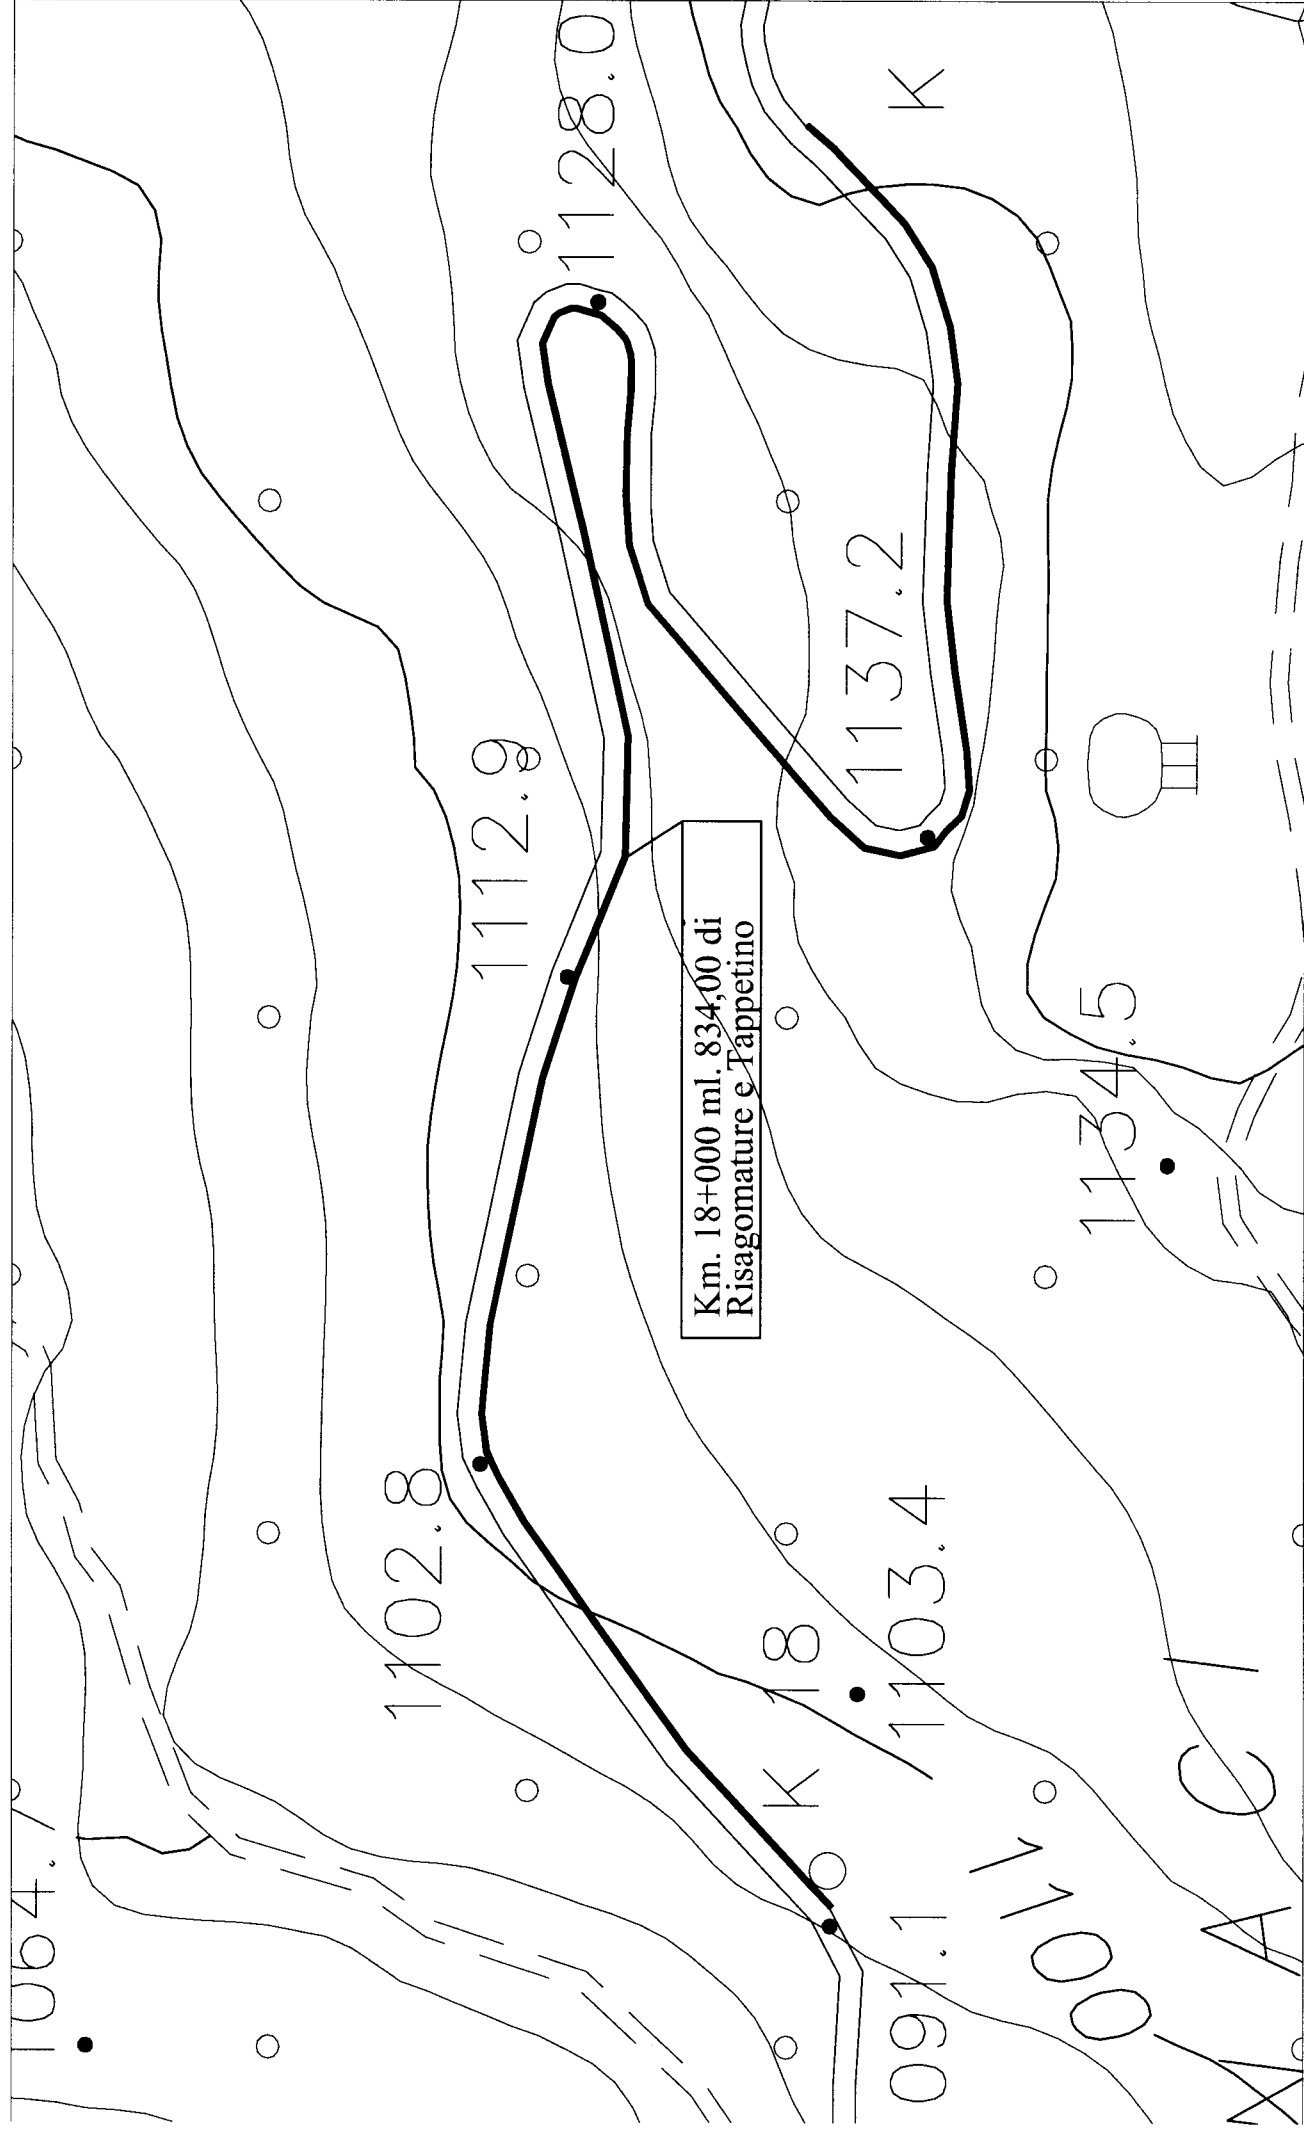

Planimetria S.P. 168 "Monti Nebrodi" Km. 19+200 scala 1:2.000
LEGGENDA intervento n° 11

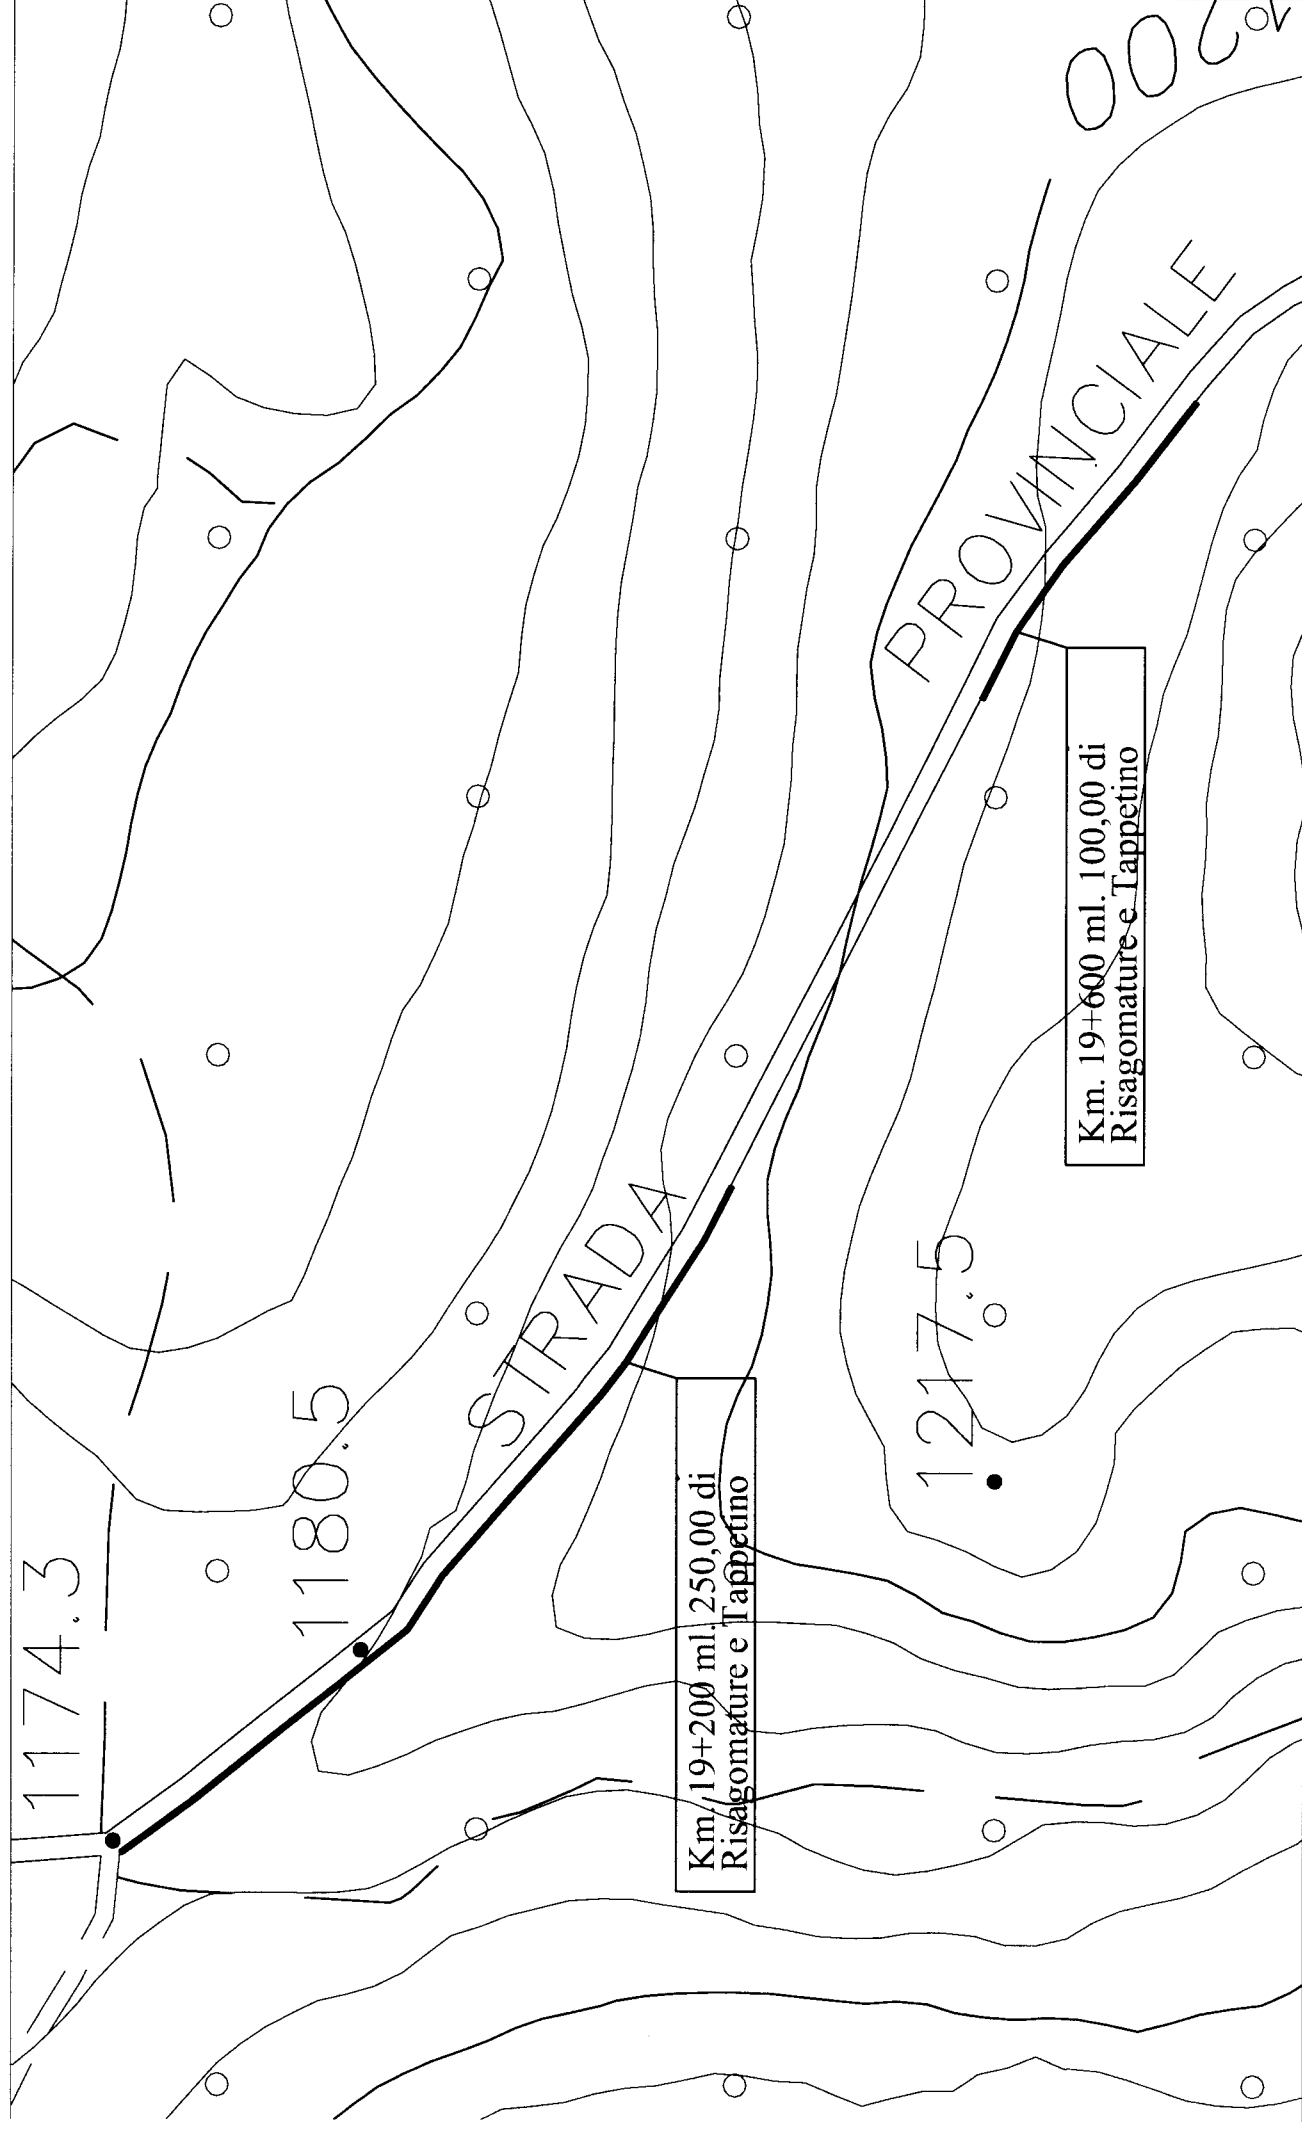


Planimetria S.P. 168 "Monti Nebrodi" Km. 22+300 scala 1:5.000
LEGGENDA intervento n° 12

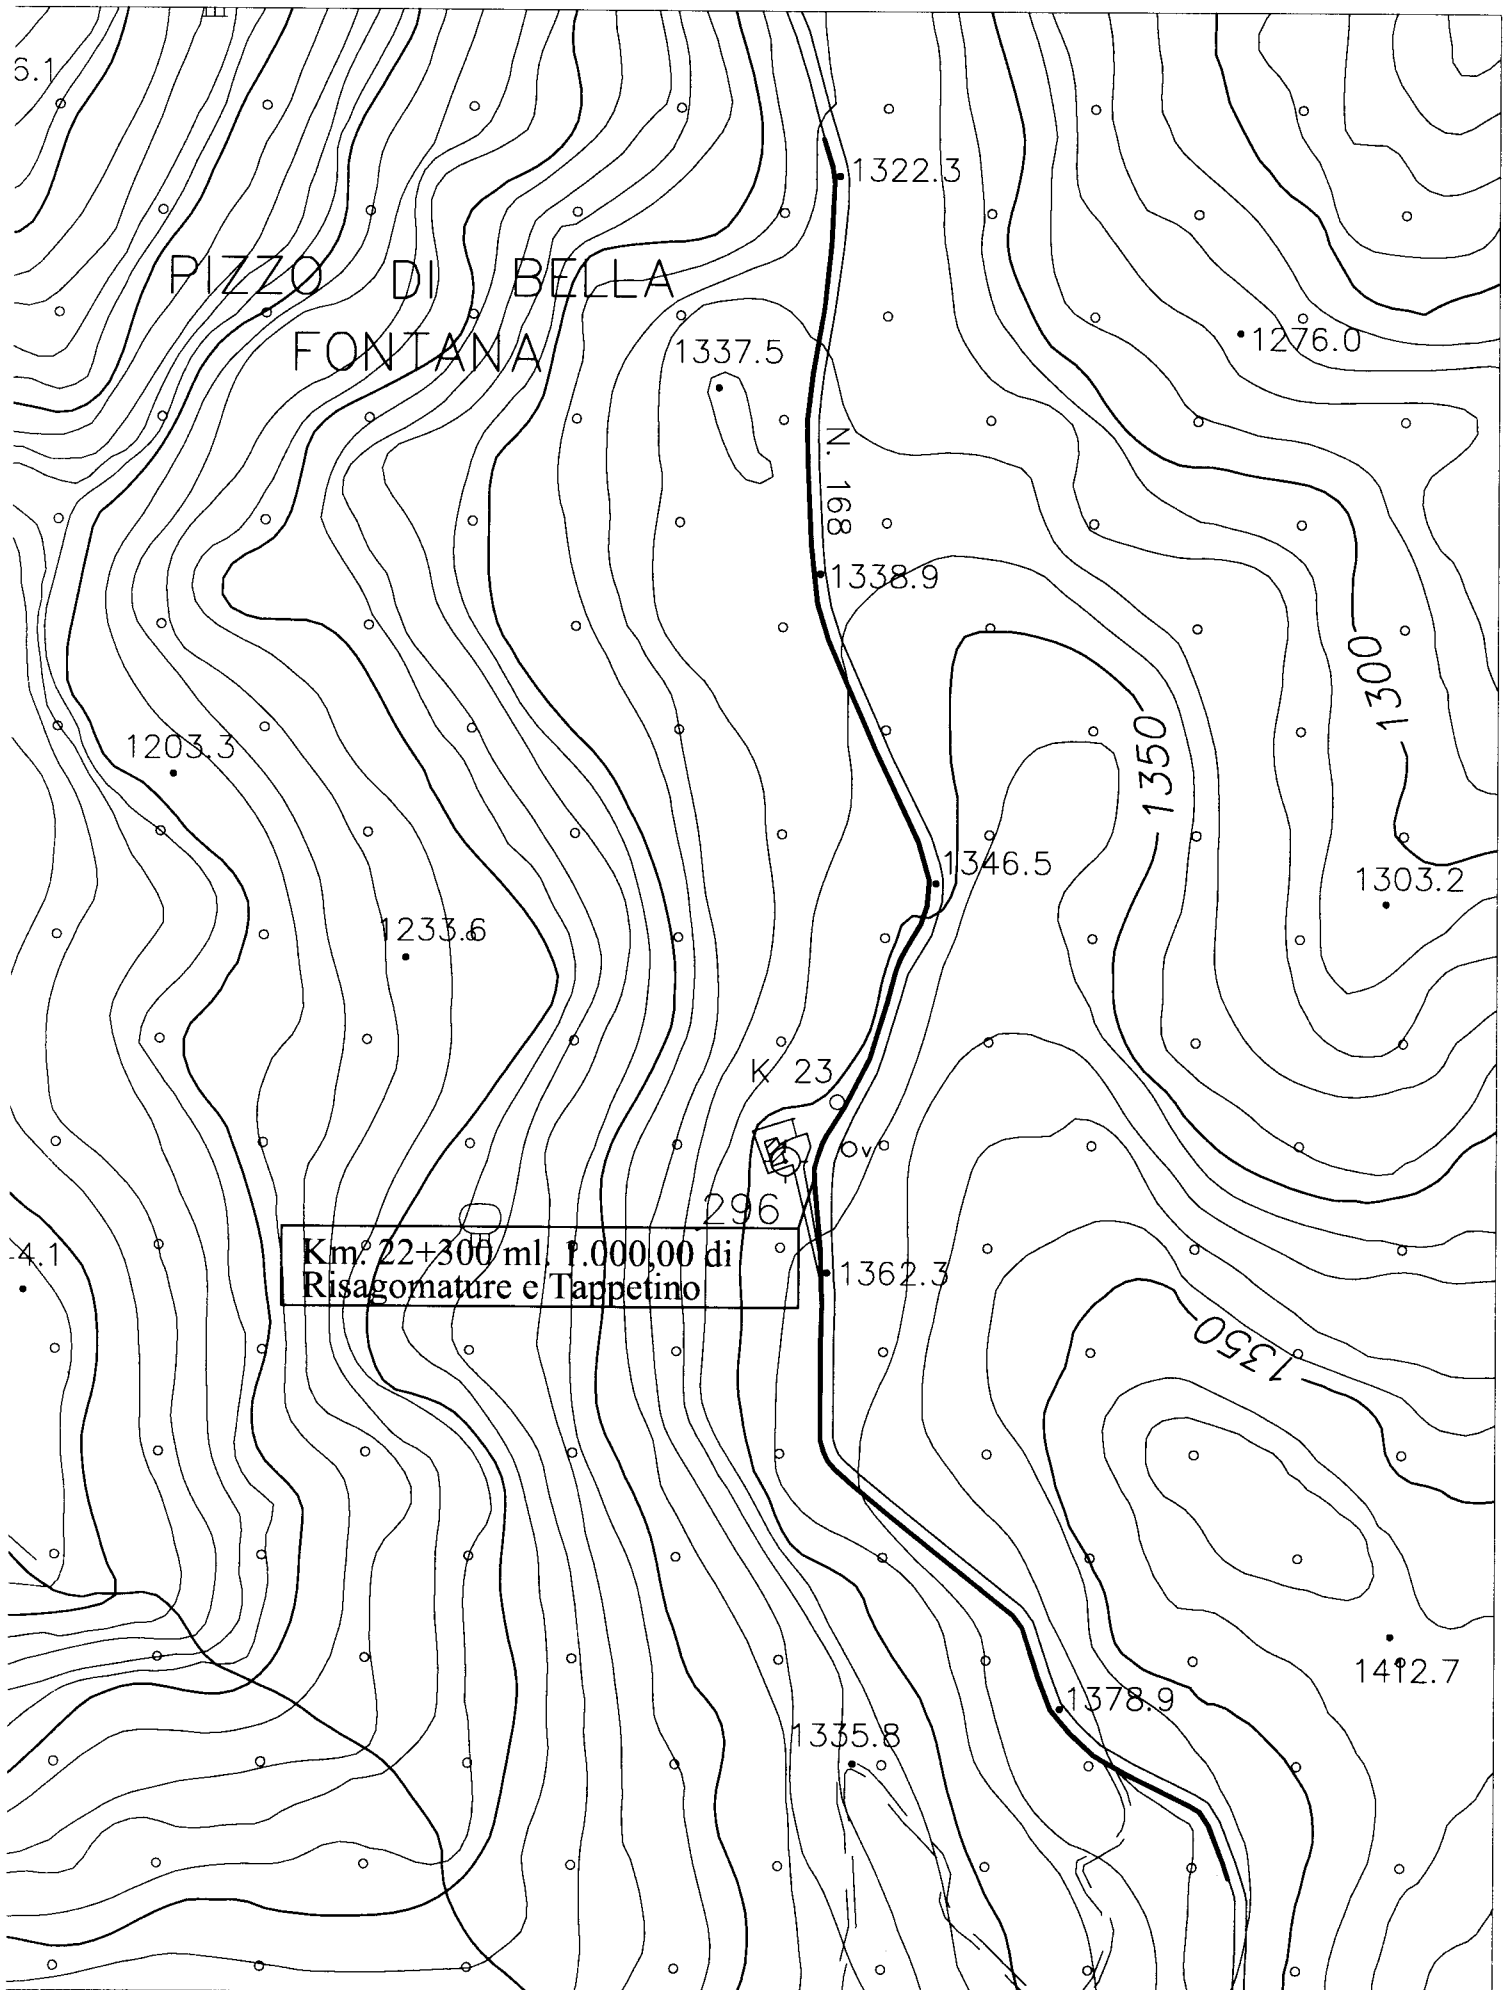


Planimetria S.P. 168 "Monti Nebrodi" Km. 23+750 scala 1:2.000

LEGGENDA intervento n° 13

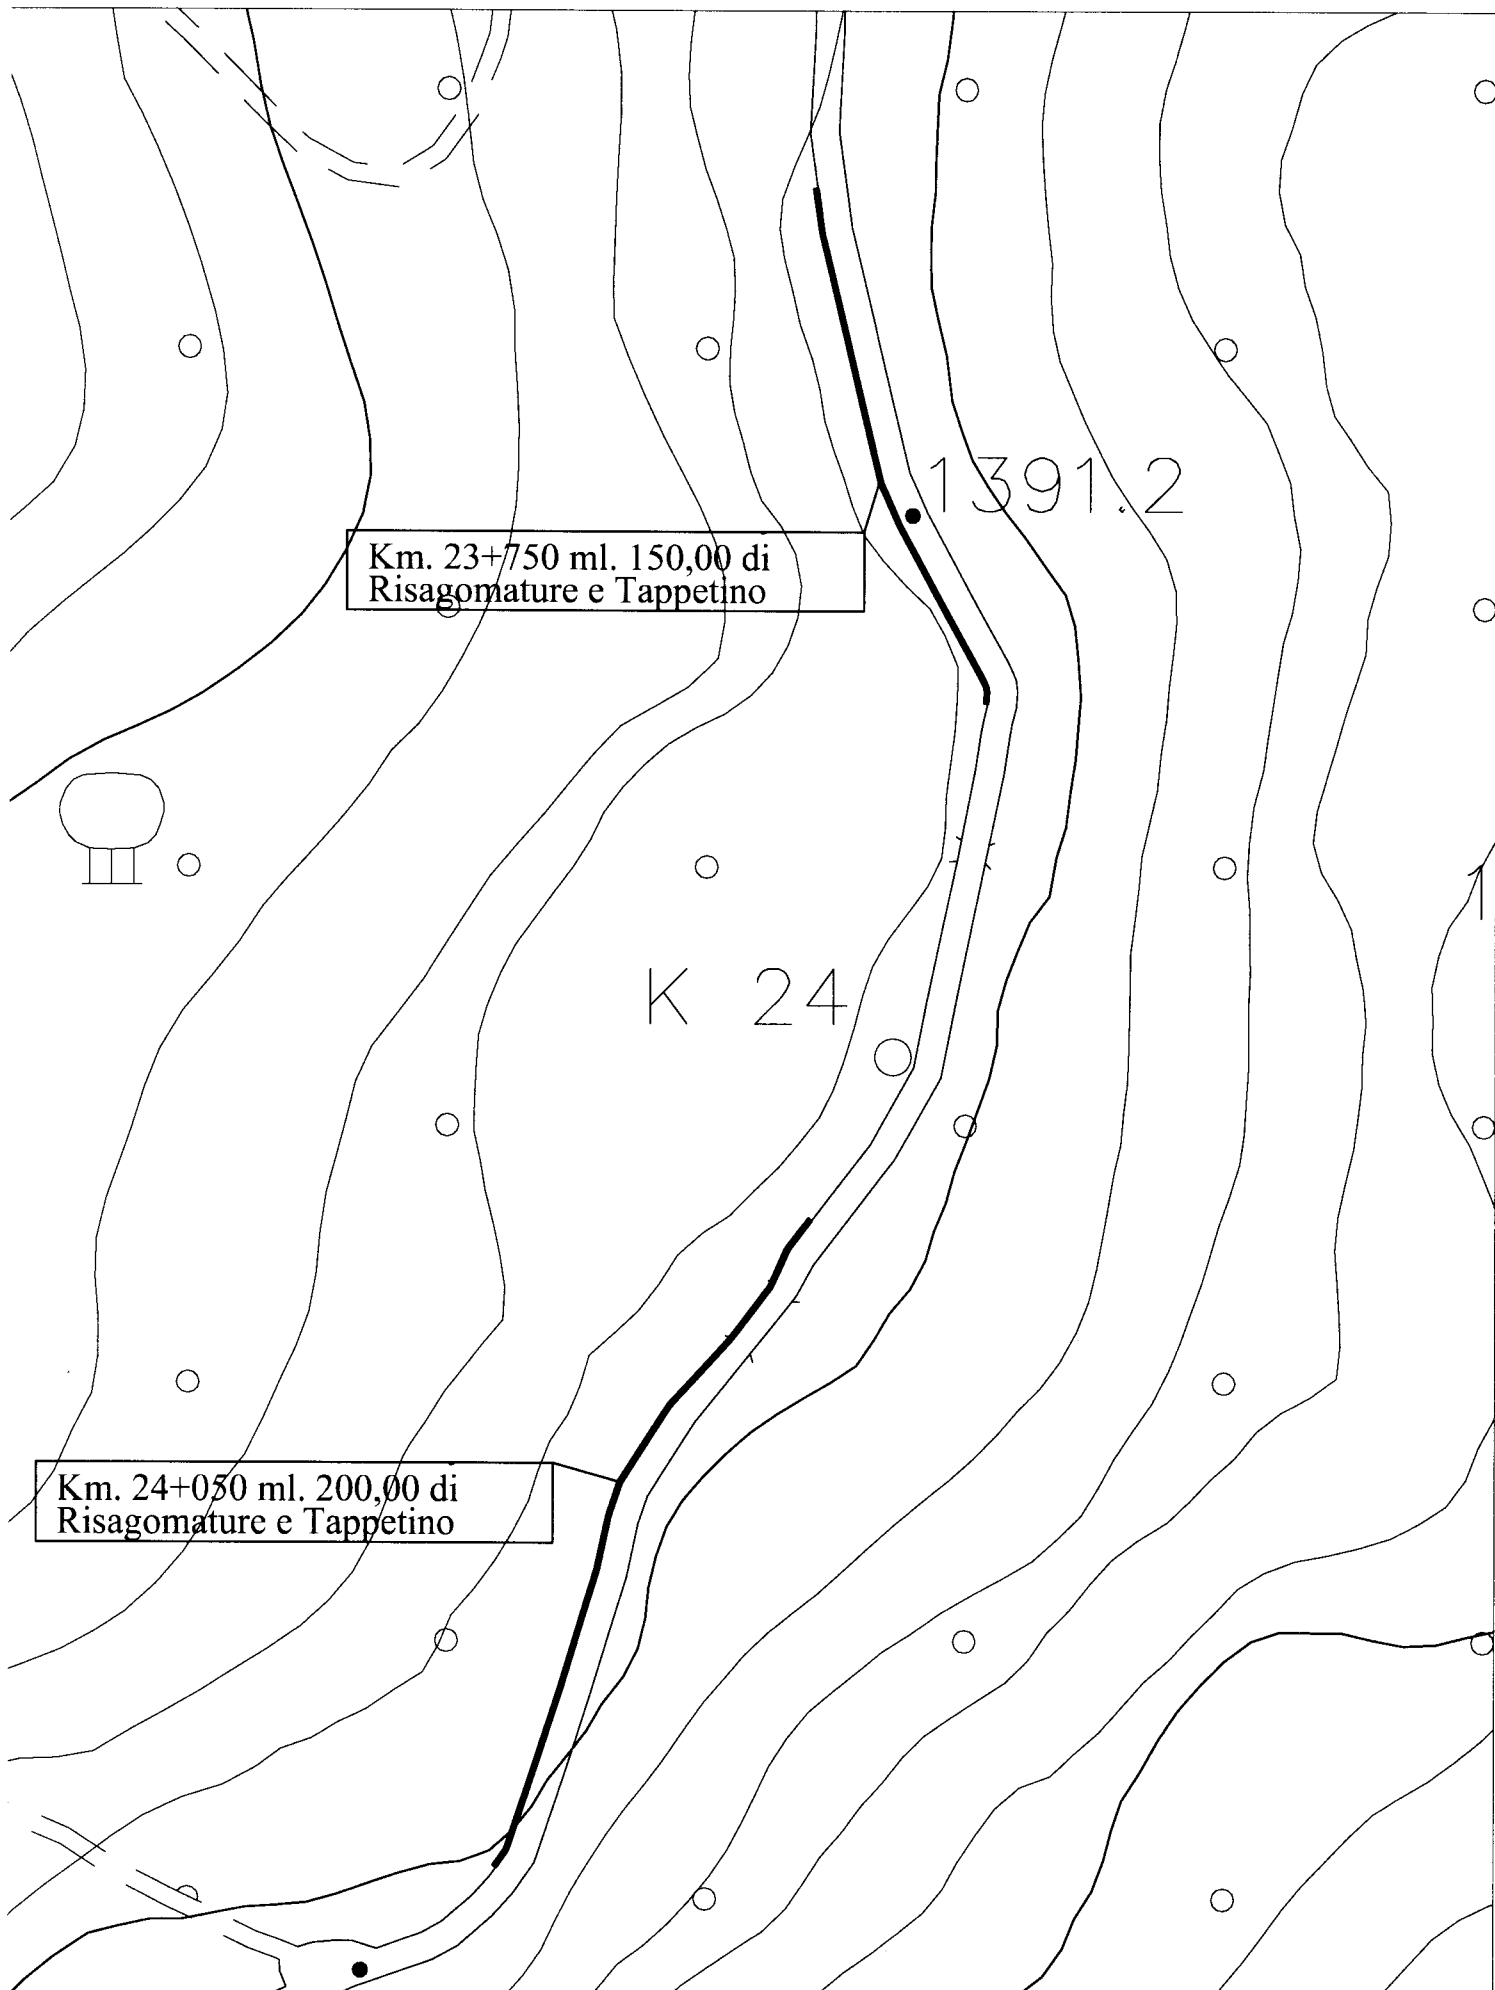

Planimetria S.P. 168 "Monti Nebrodi" Km. 24+450 scala 1:3.000


LEGGENDA intervento n° 14

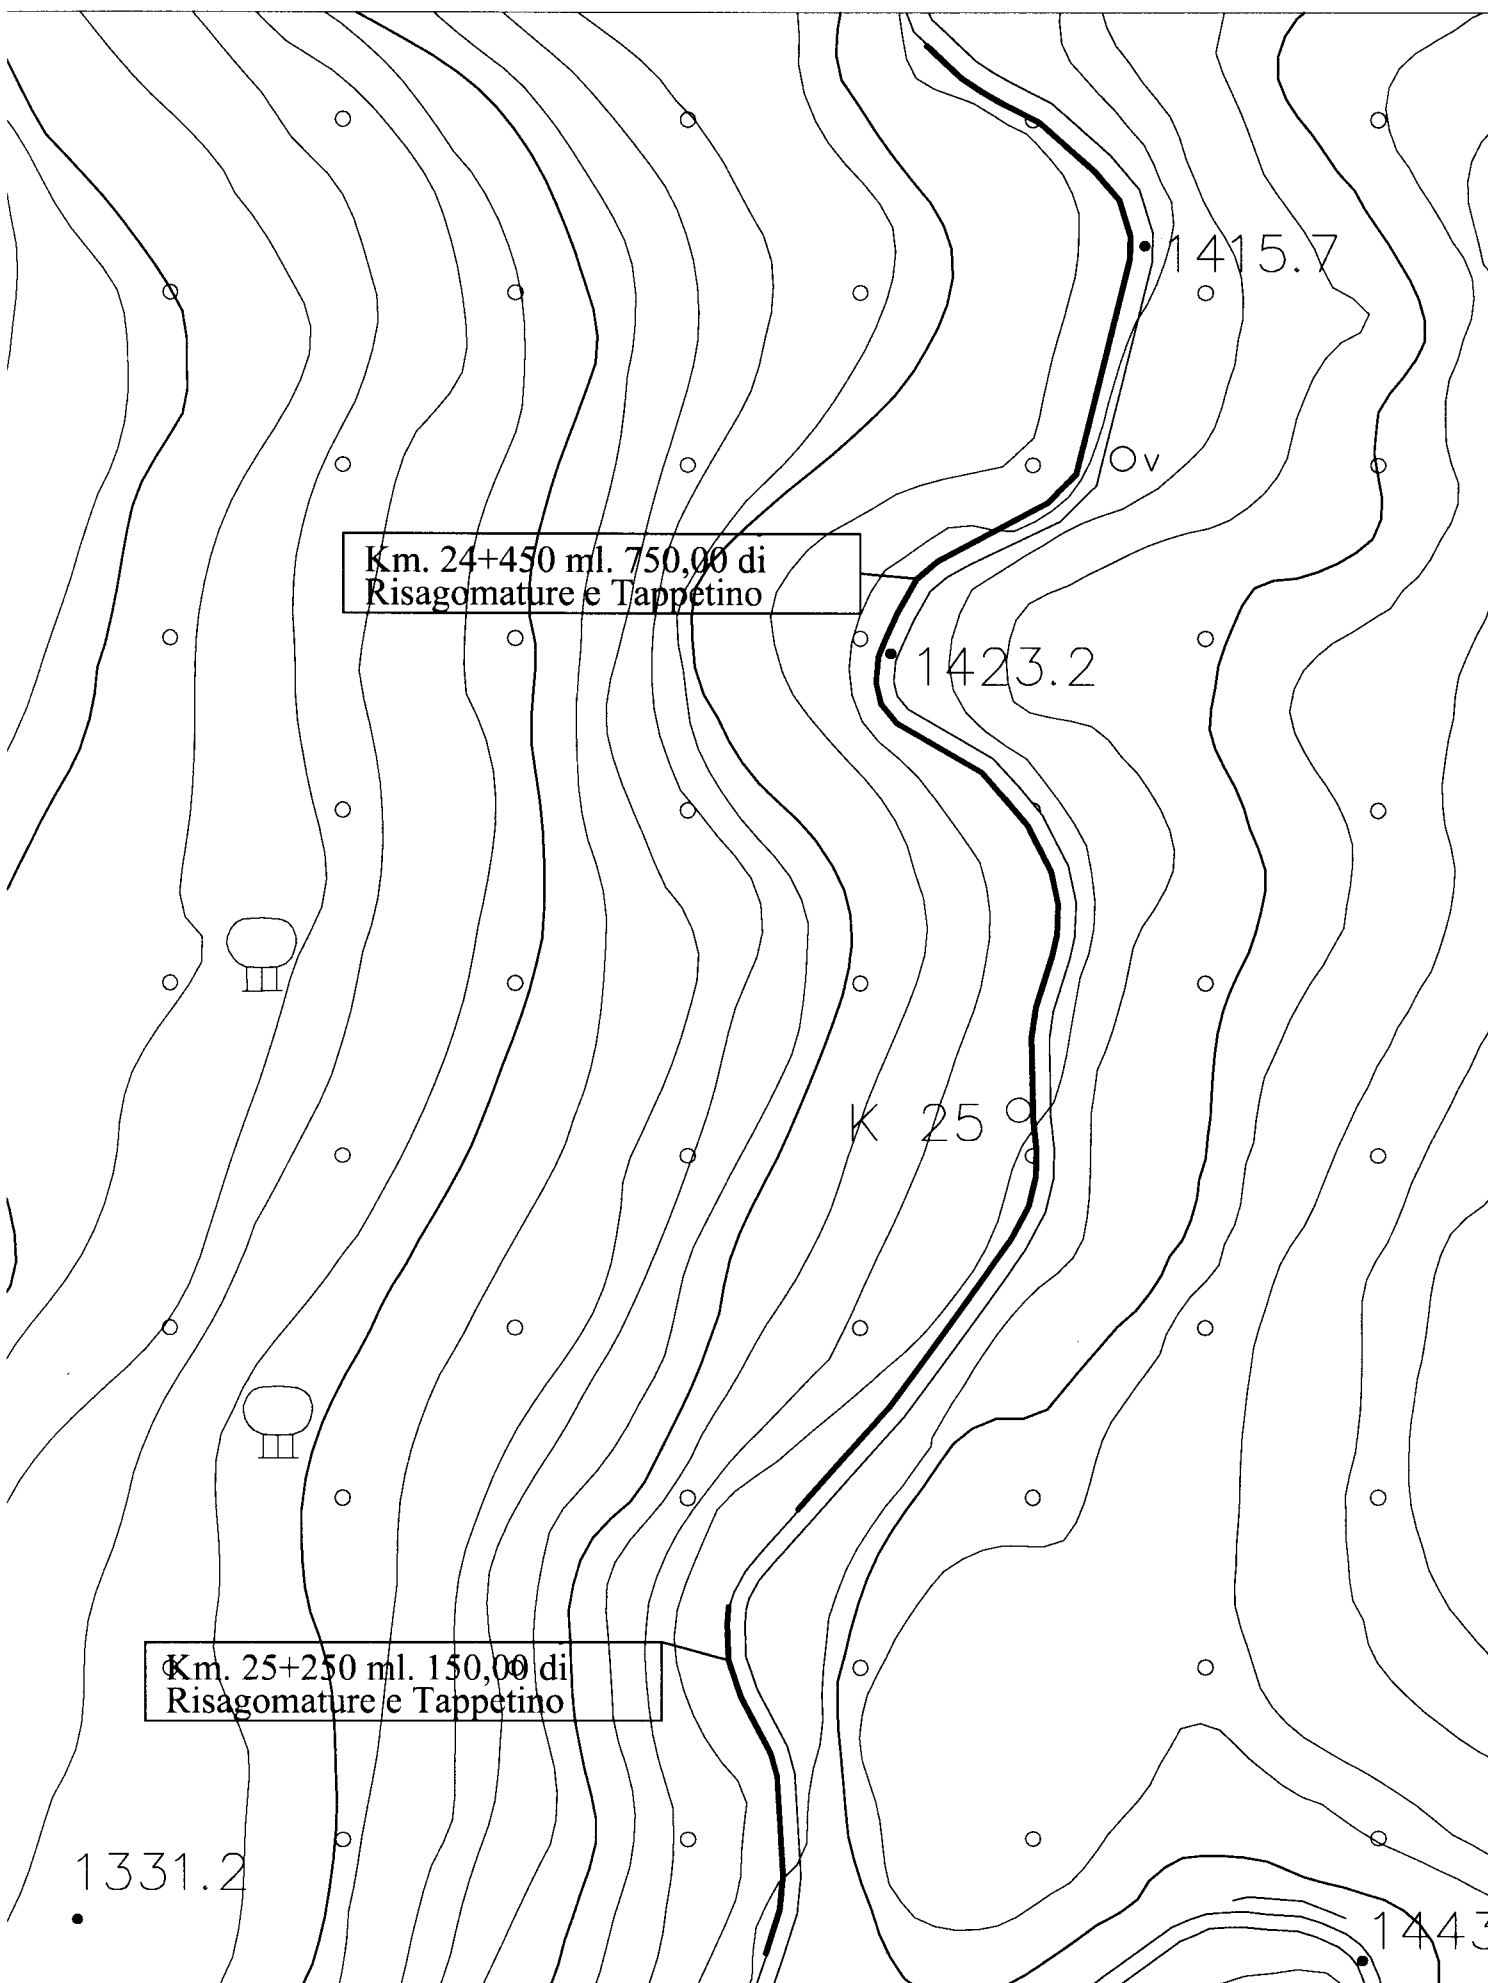

Planimetria S.P. 168 "Monti Nebrodi" Km. 26+320 scala 1:3.000


LEGGENDA intervento n° 15


Tombino  

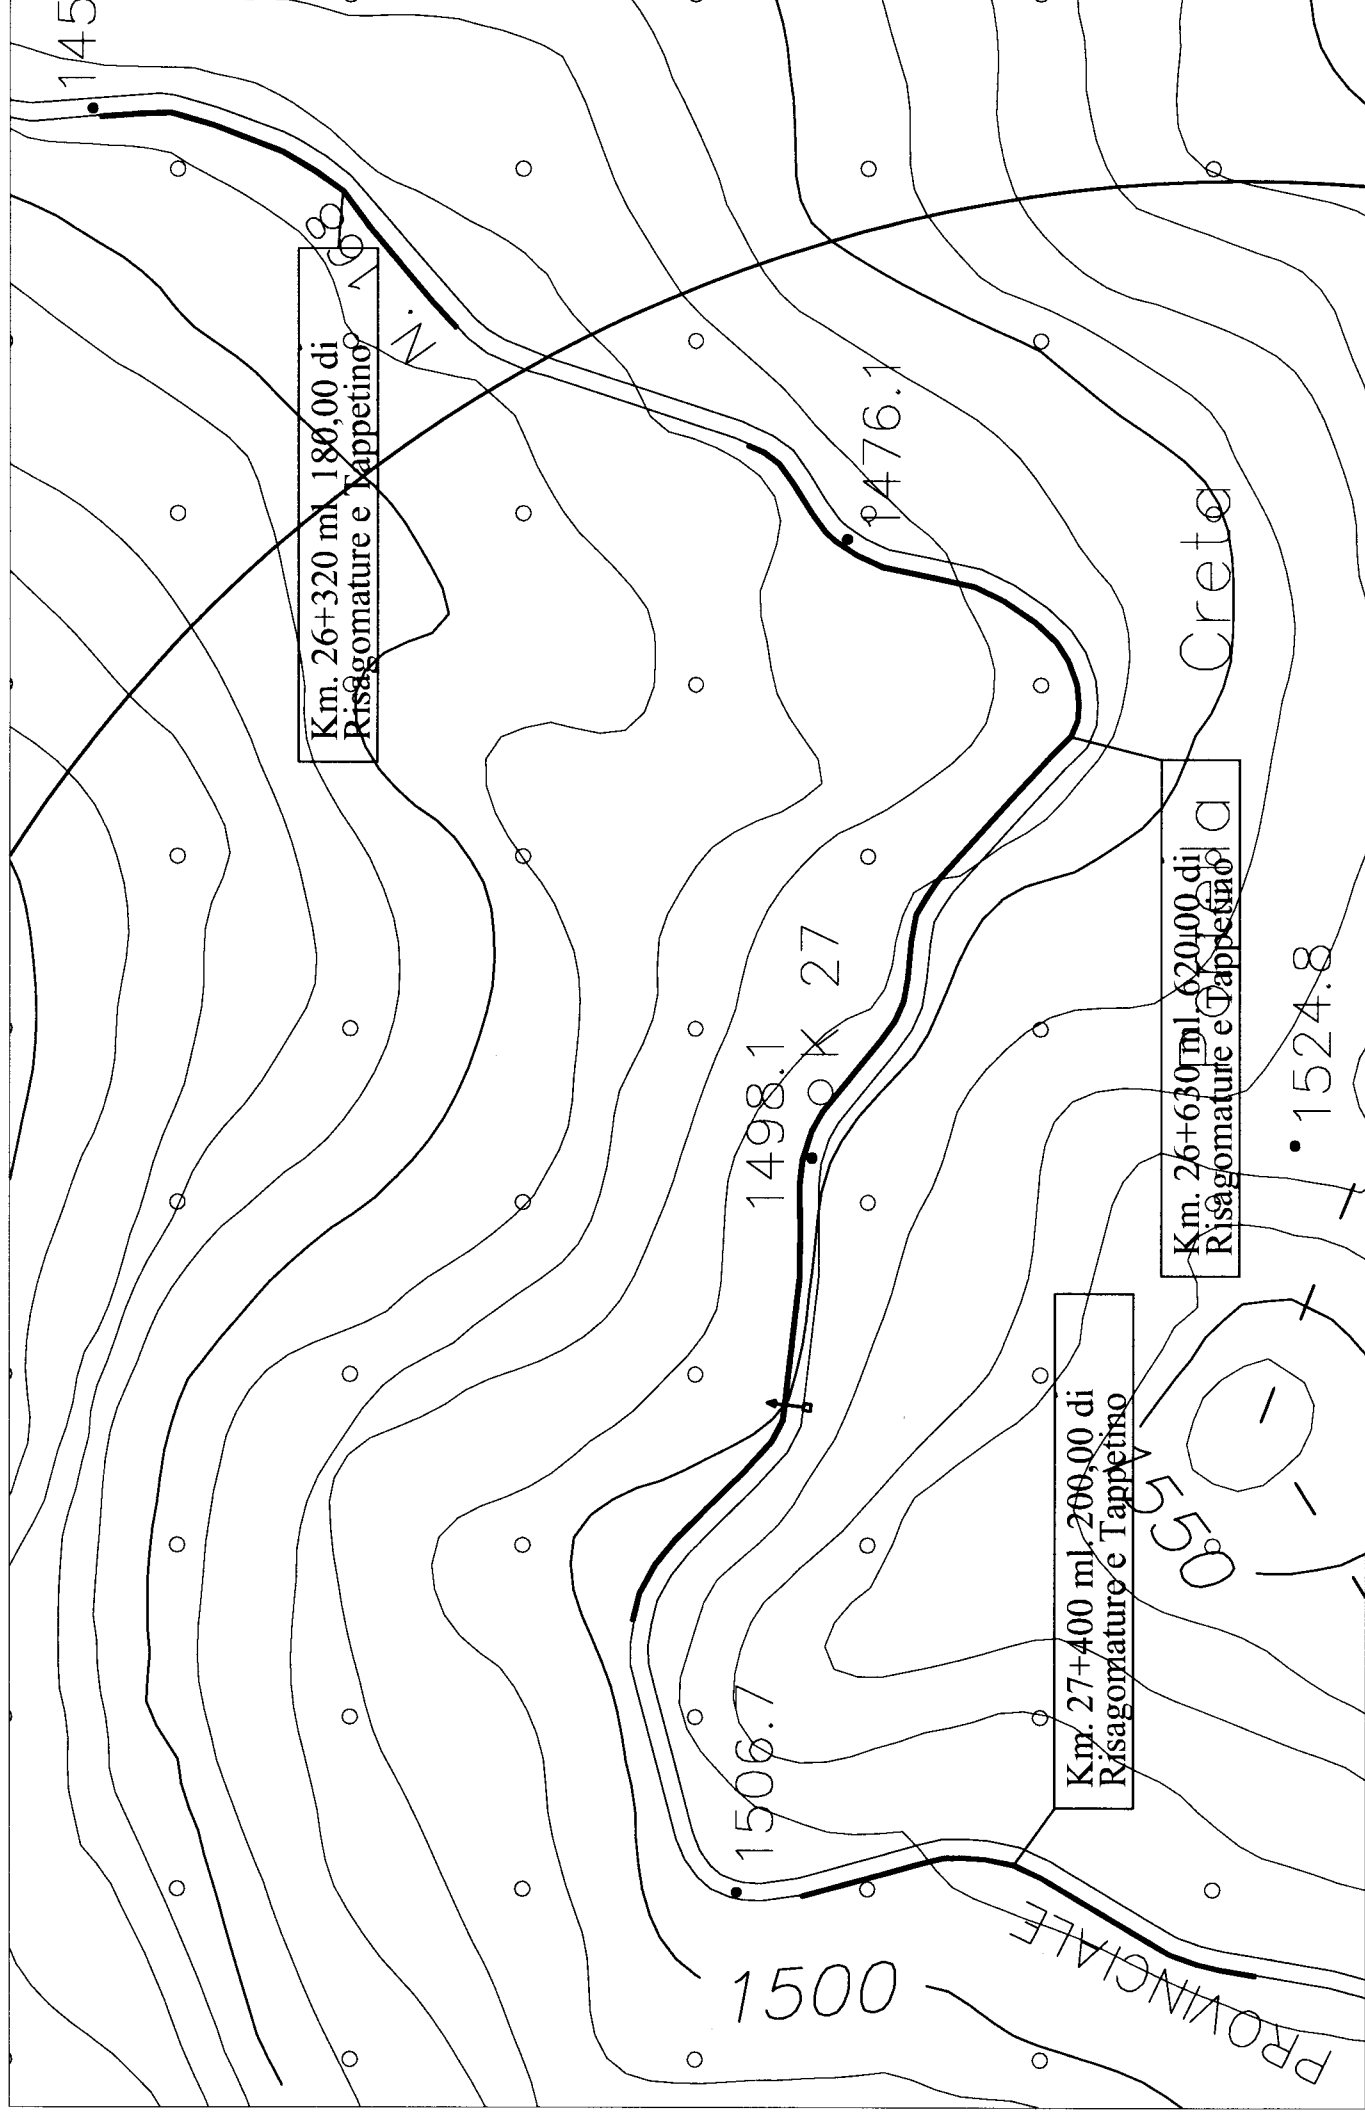

Planimetria S.P. 168 "Monti Nebrodi" Km. 28+000 scala 1:4.000


LEGGENDA intervento n° 16

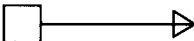
Tombino esistente 

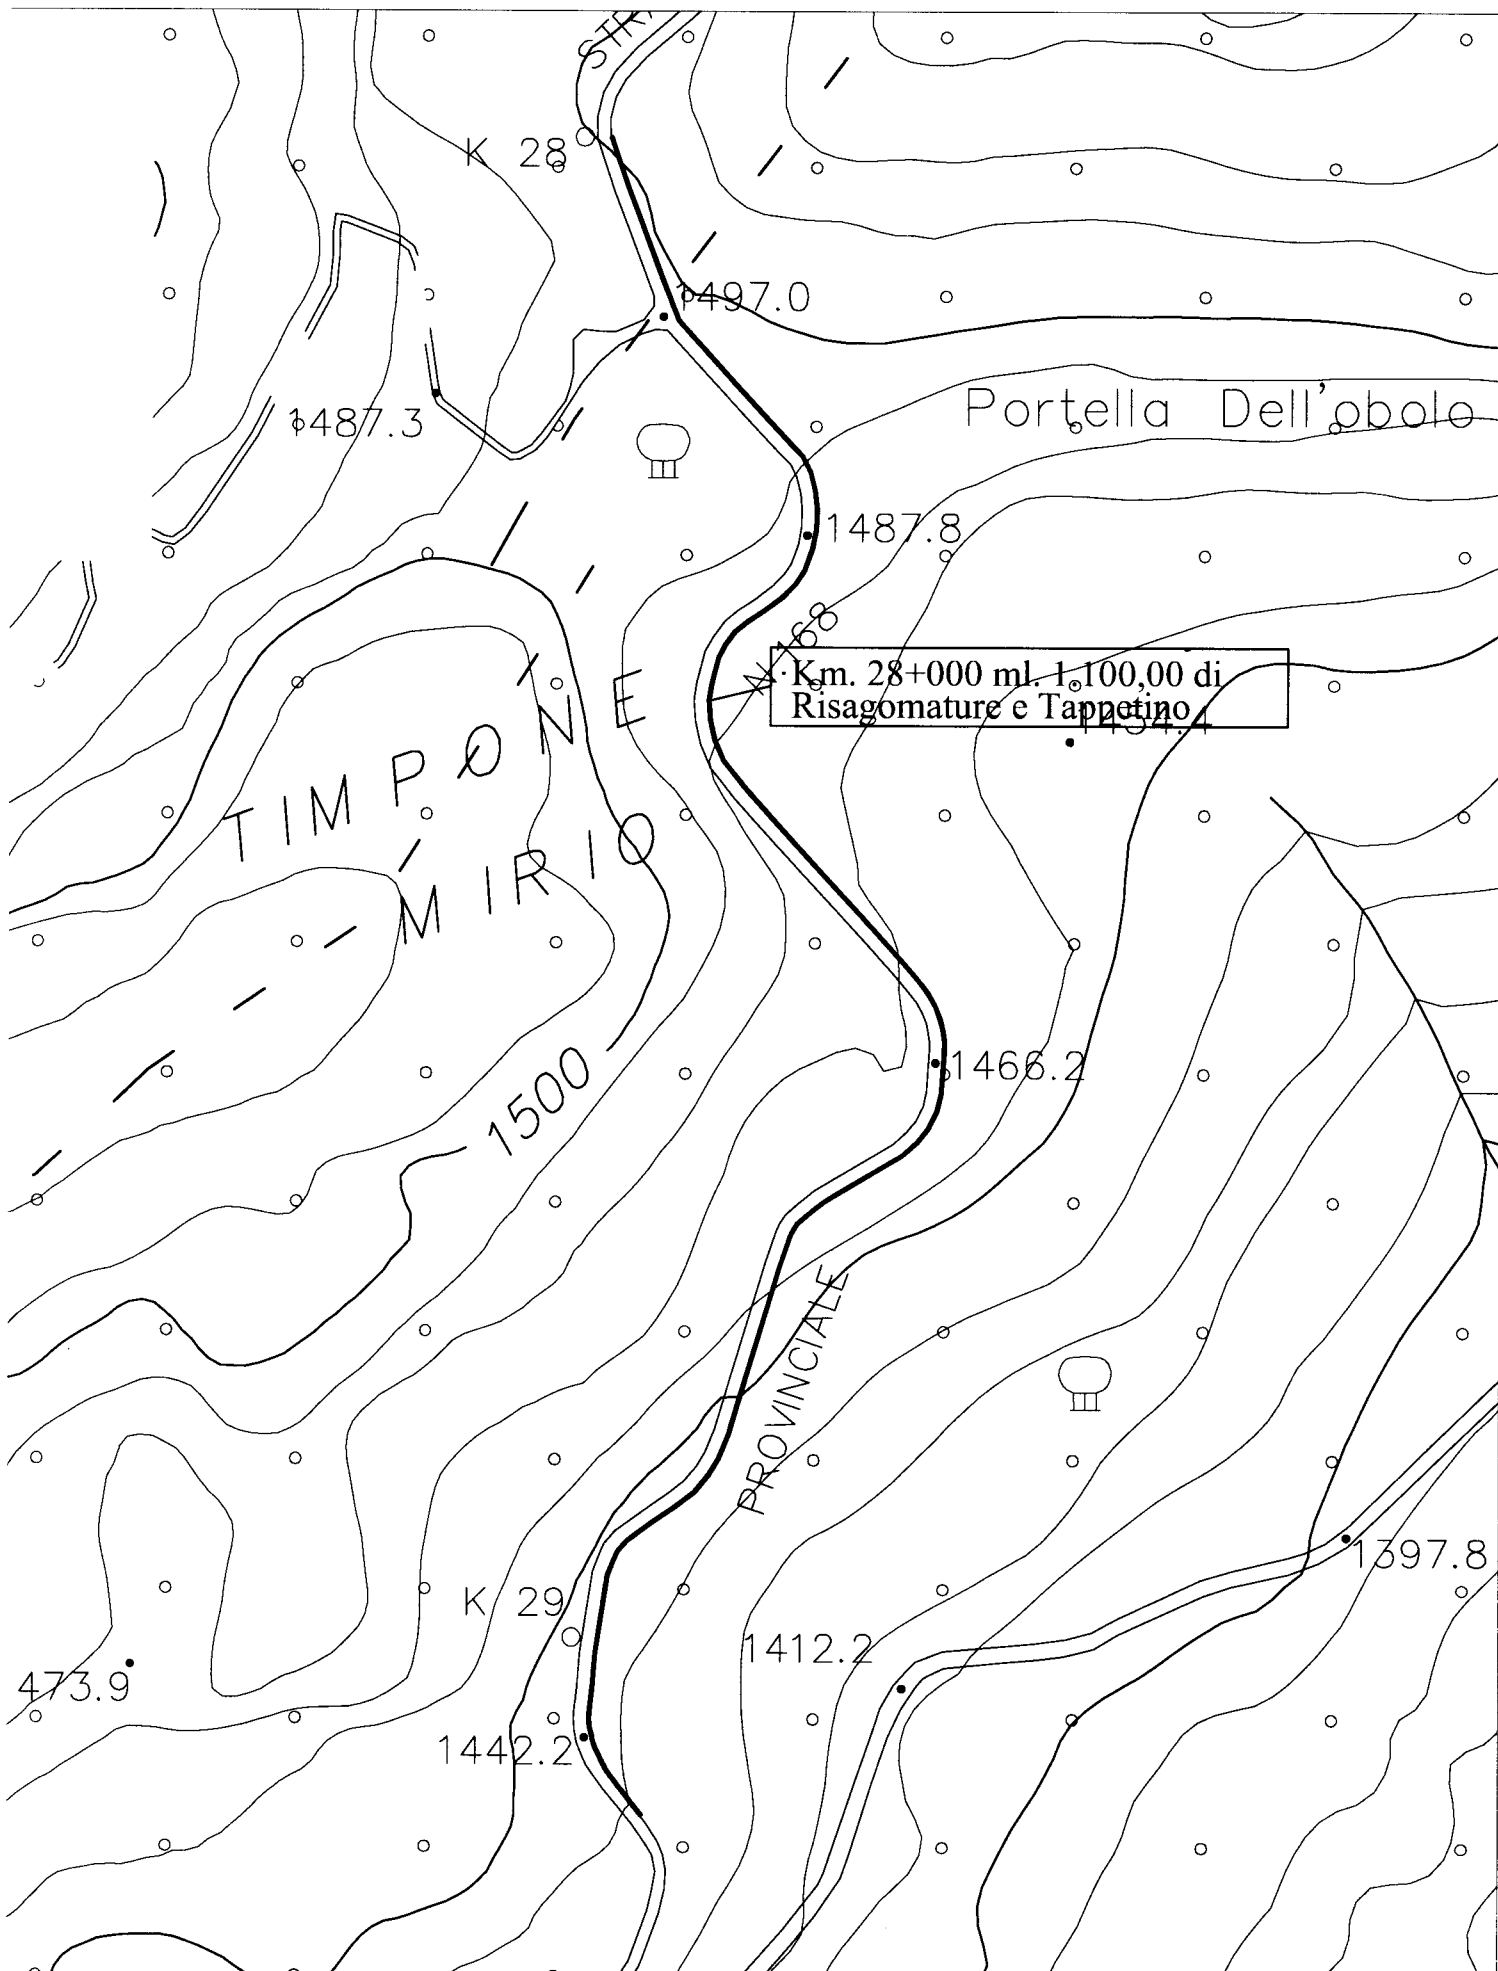

Planimetria S.P. 168 "Monti Nebrodi" Km. 31+200 scala 1:3.000


LEGGENDA intervento n° 17

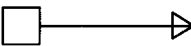
Tombino esistente 

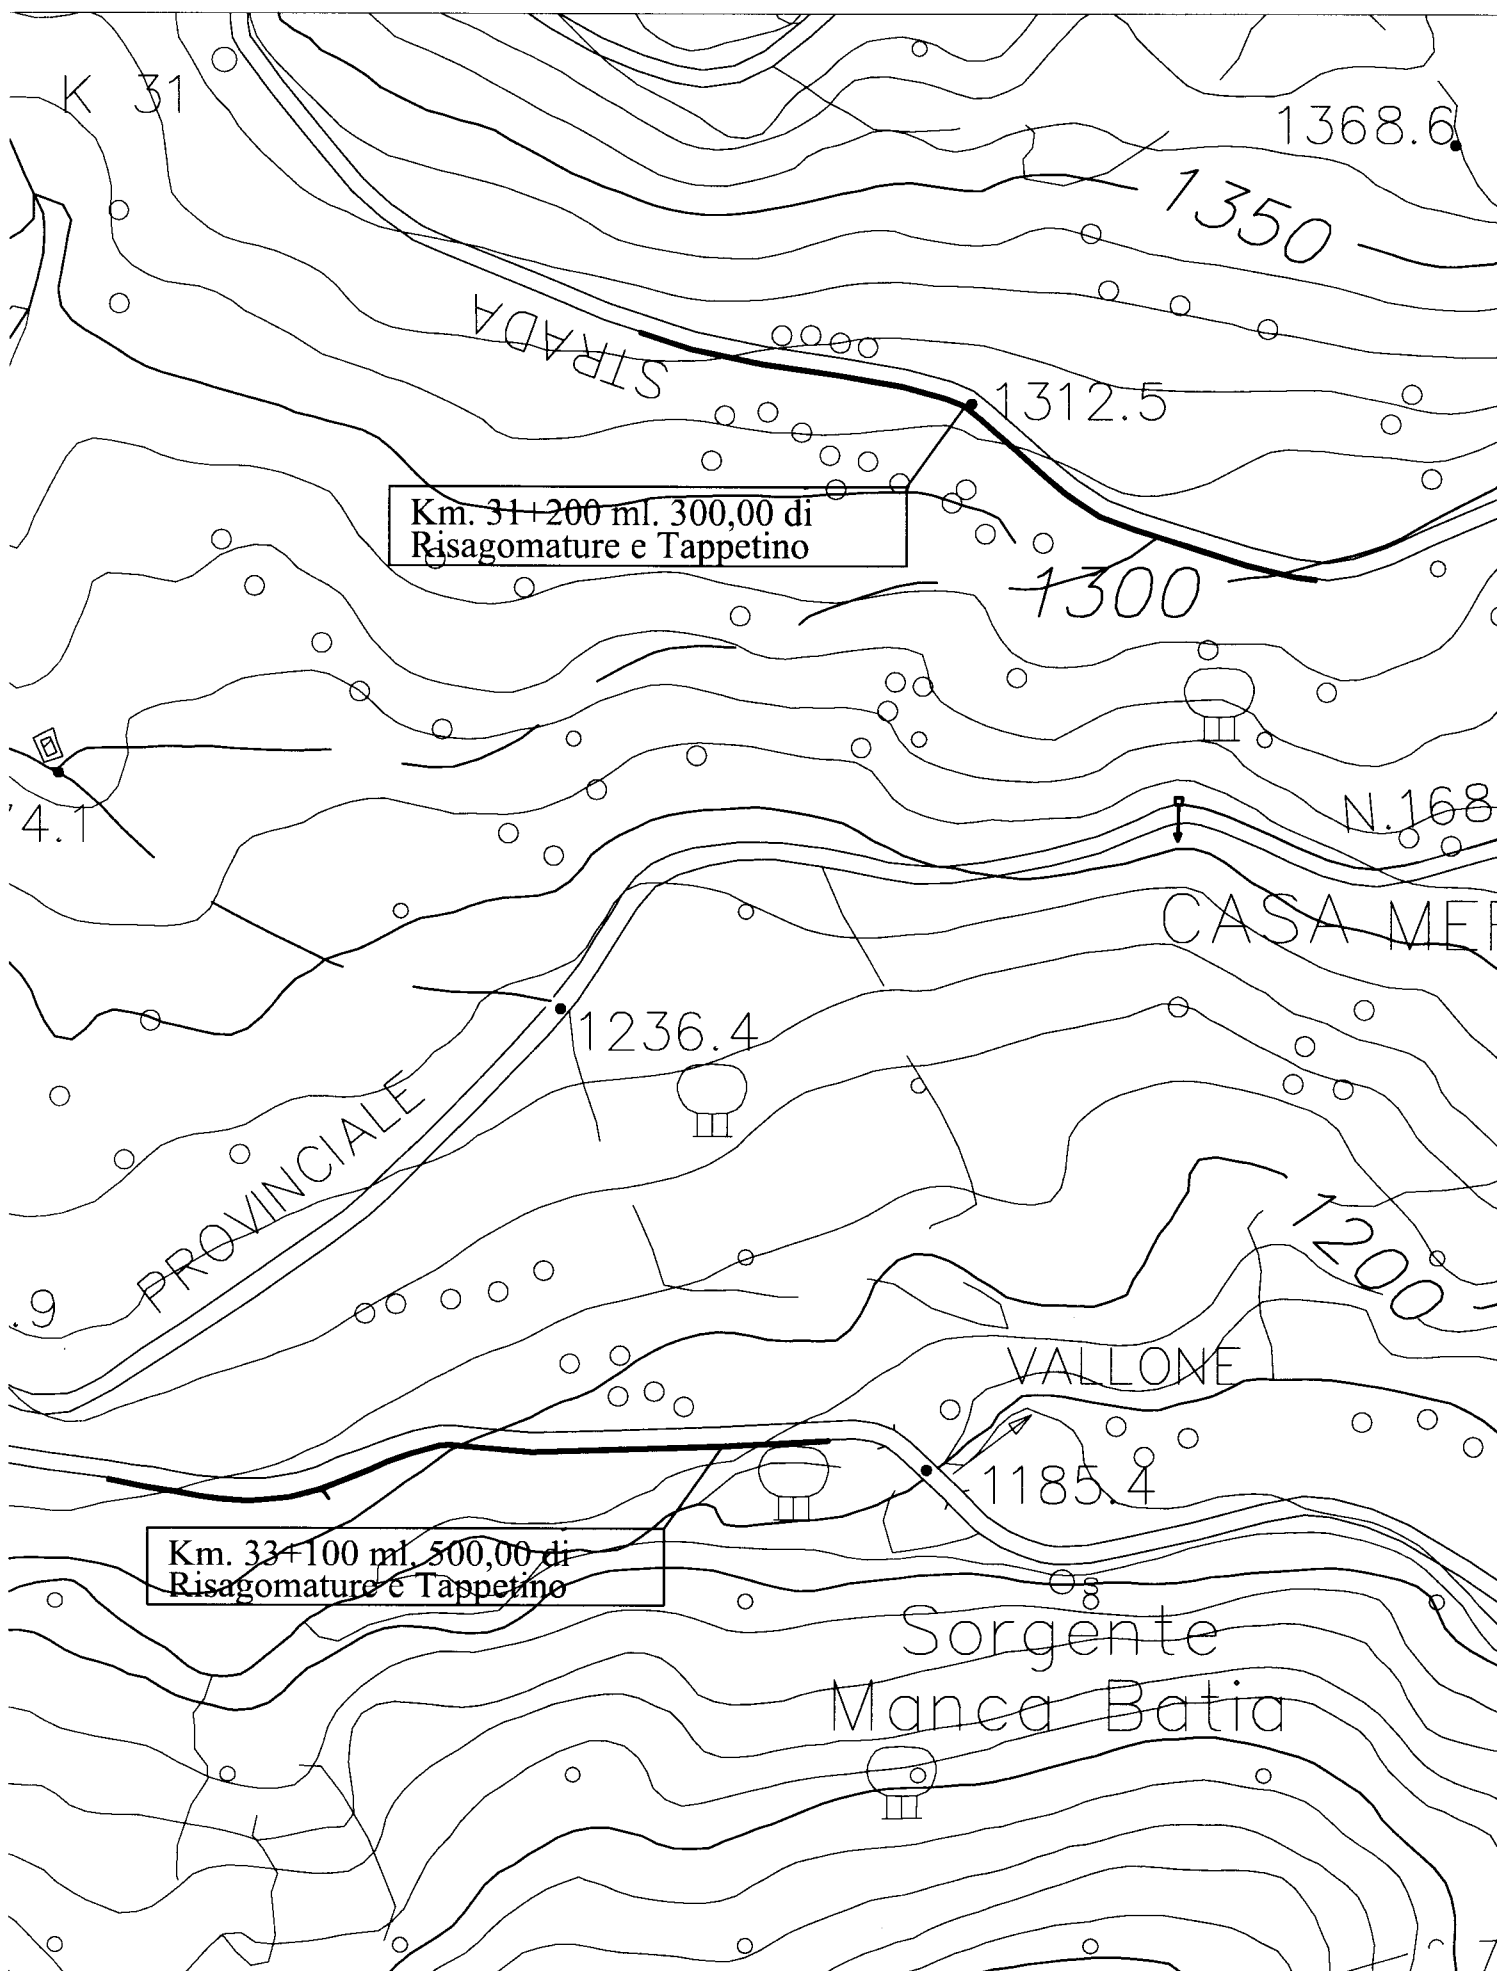

Planimetria S.P. 168 "Monti Nebrodi" Km. 40+150 scala 1:2.000


LEGGENDA intervento n° 18

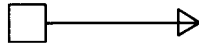
Tombino esistente 

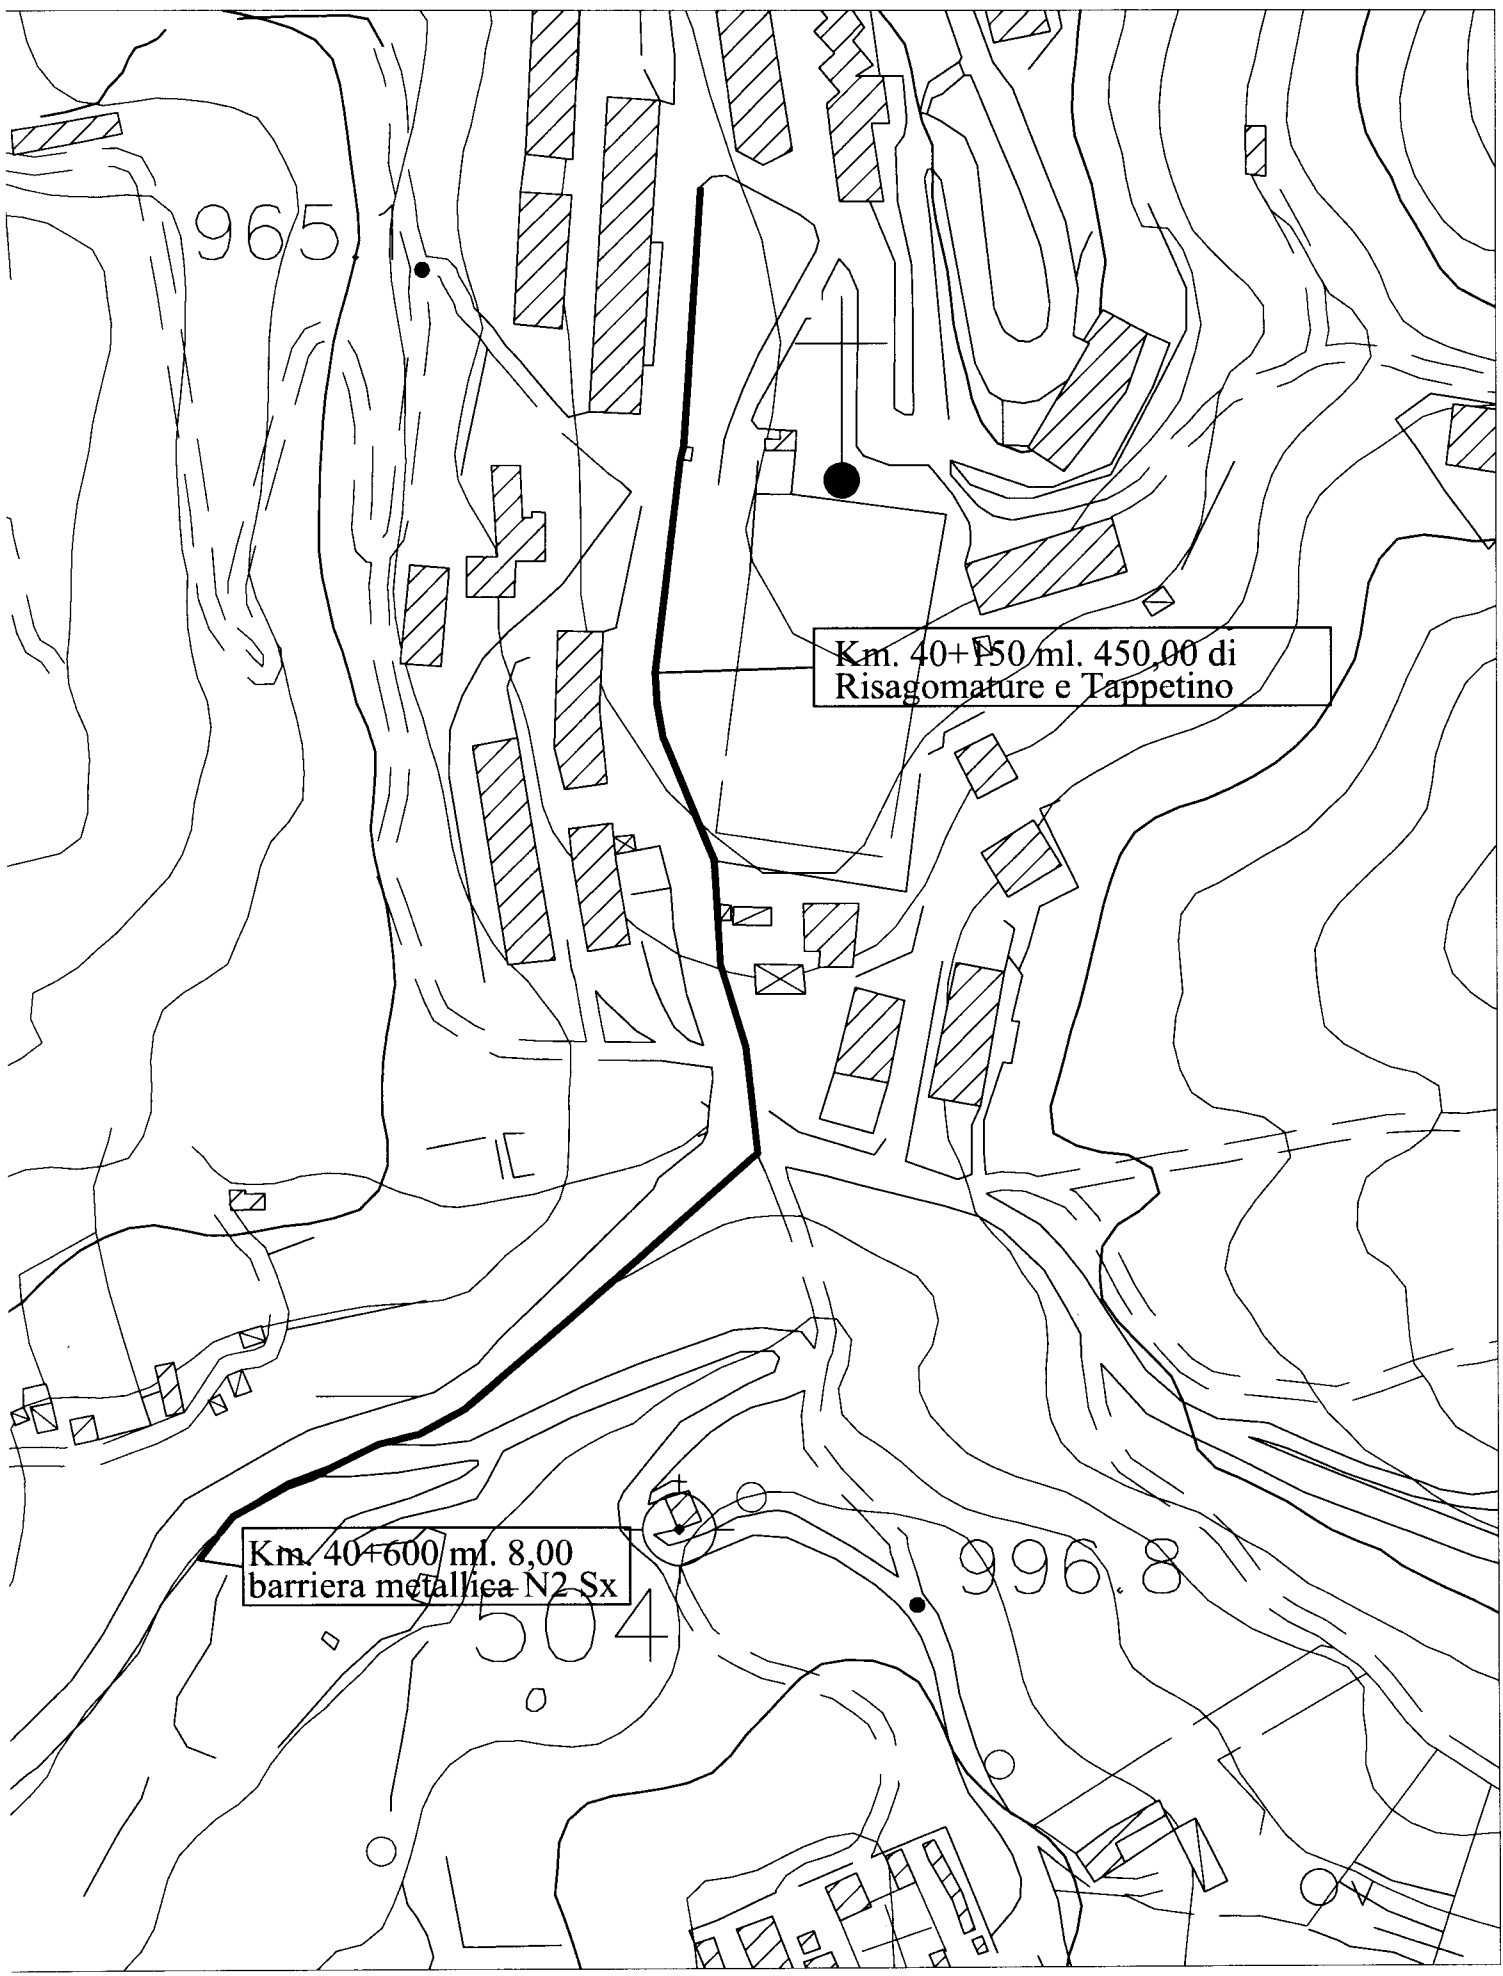

Planimetria S.P. 168 "Monti Nebrodi" Km. 41+300 scala 1:2.000


LEGGENDA intervento n° 19

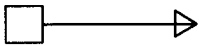
Tombino esistente 

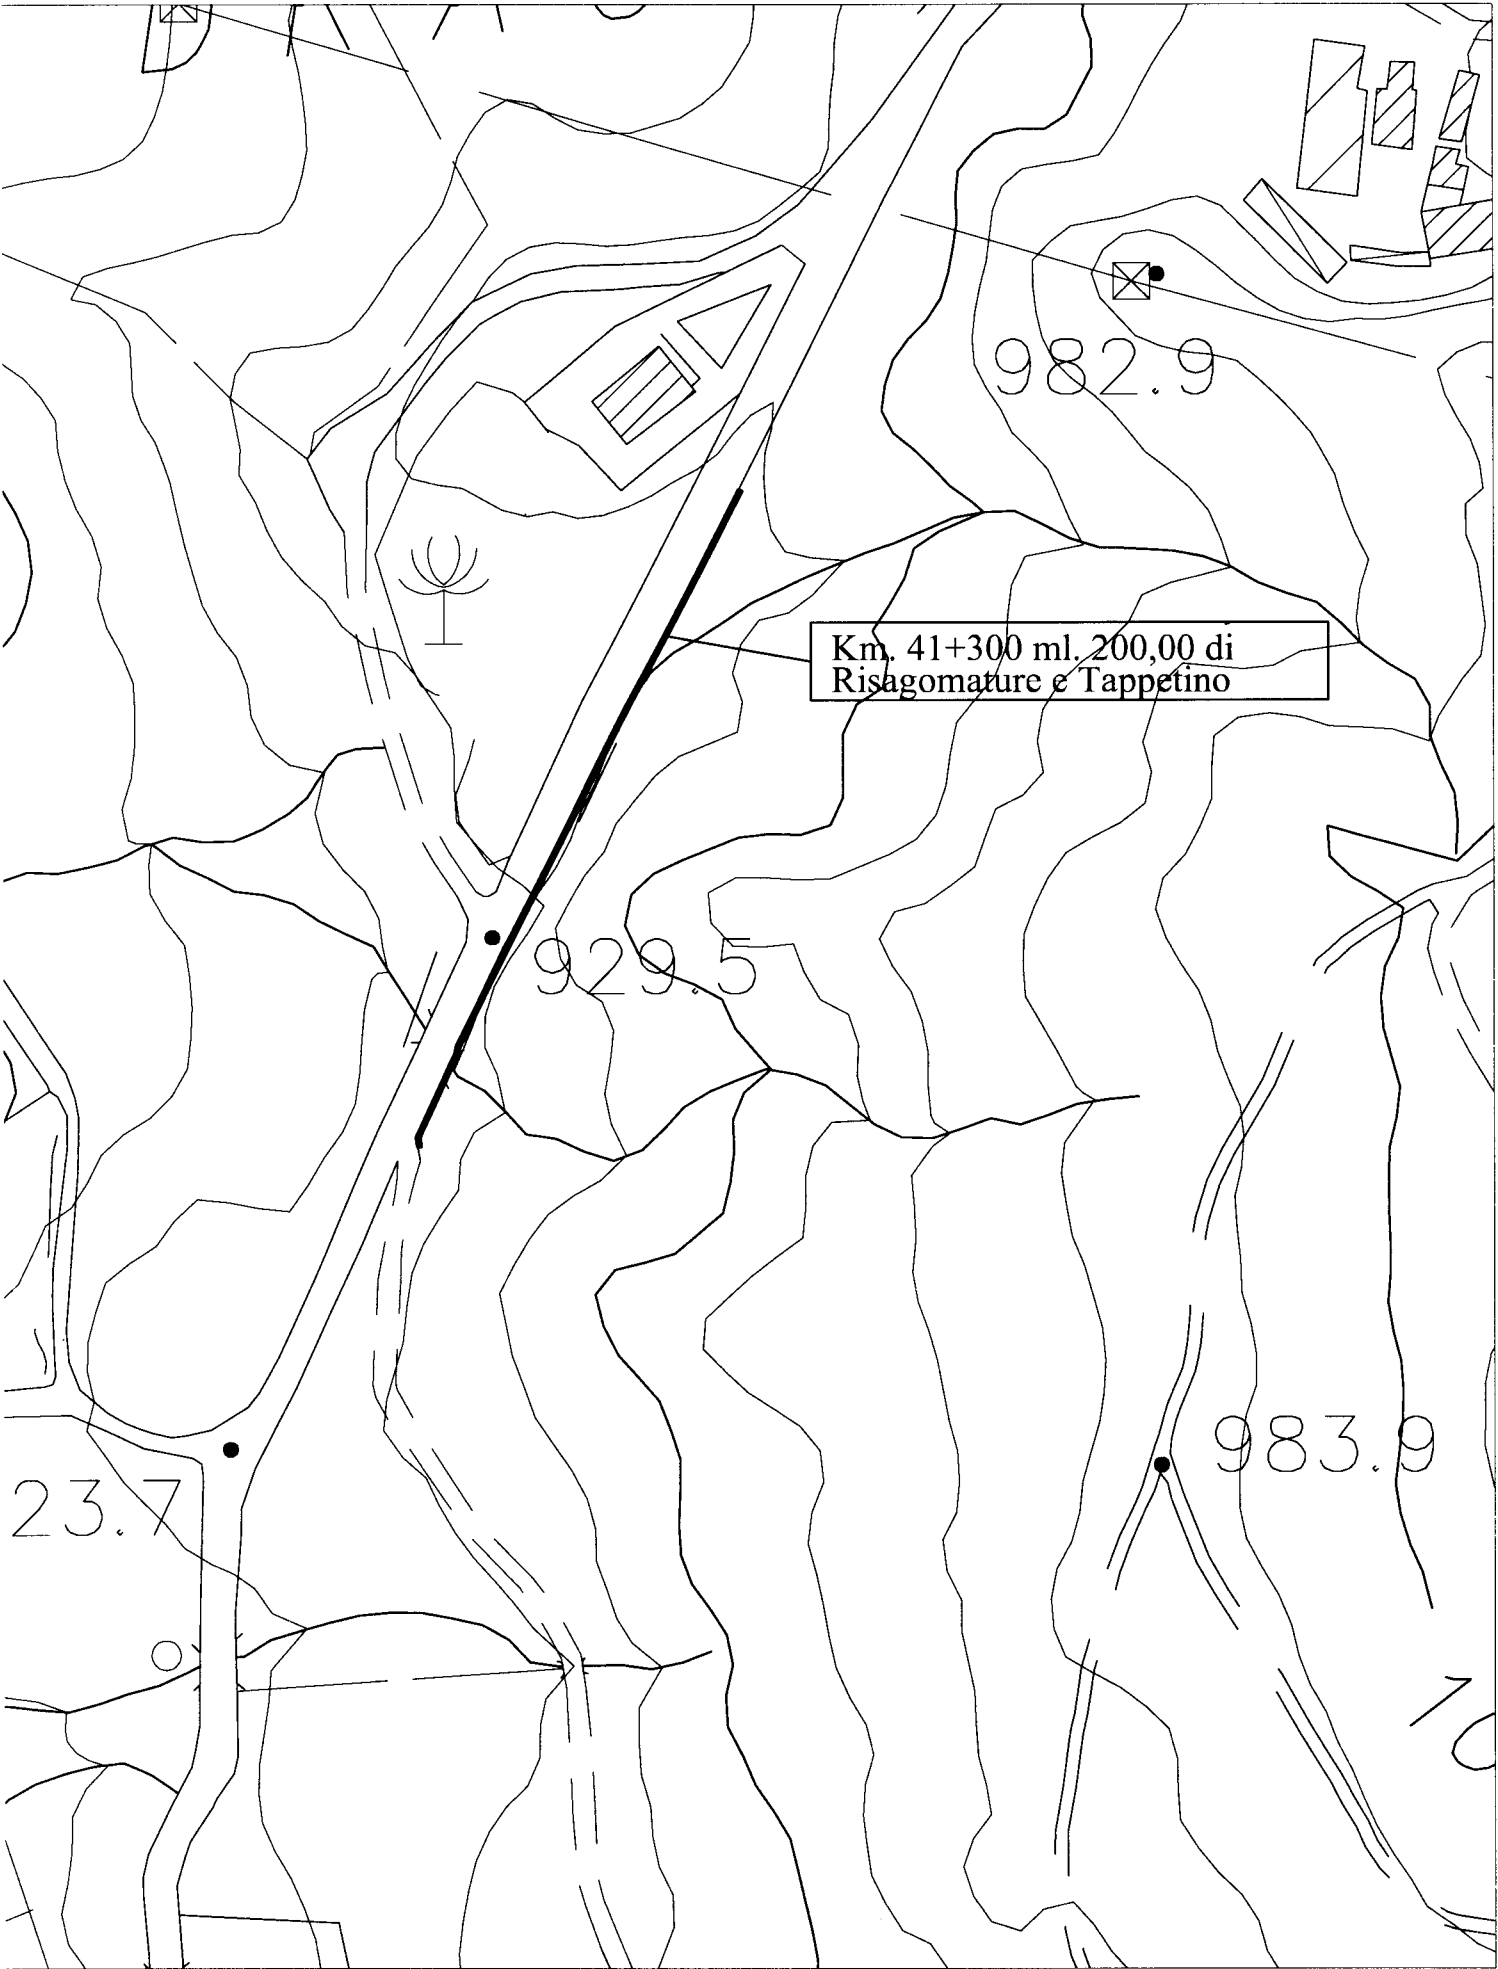

Planimetria S.P. 168 "Monti Nebrodi" Km. 43+000 scala 1:2.000

LEGGENDA intervento n° 20

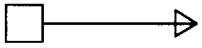
Tombino esistente 

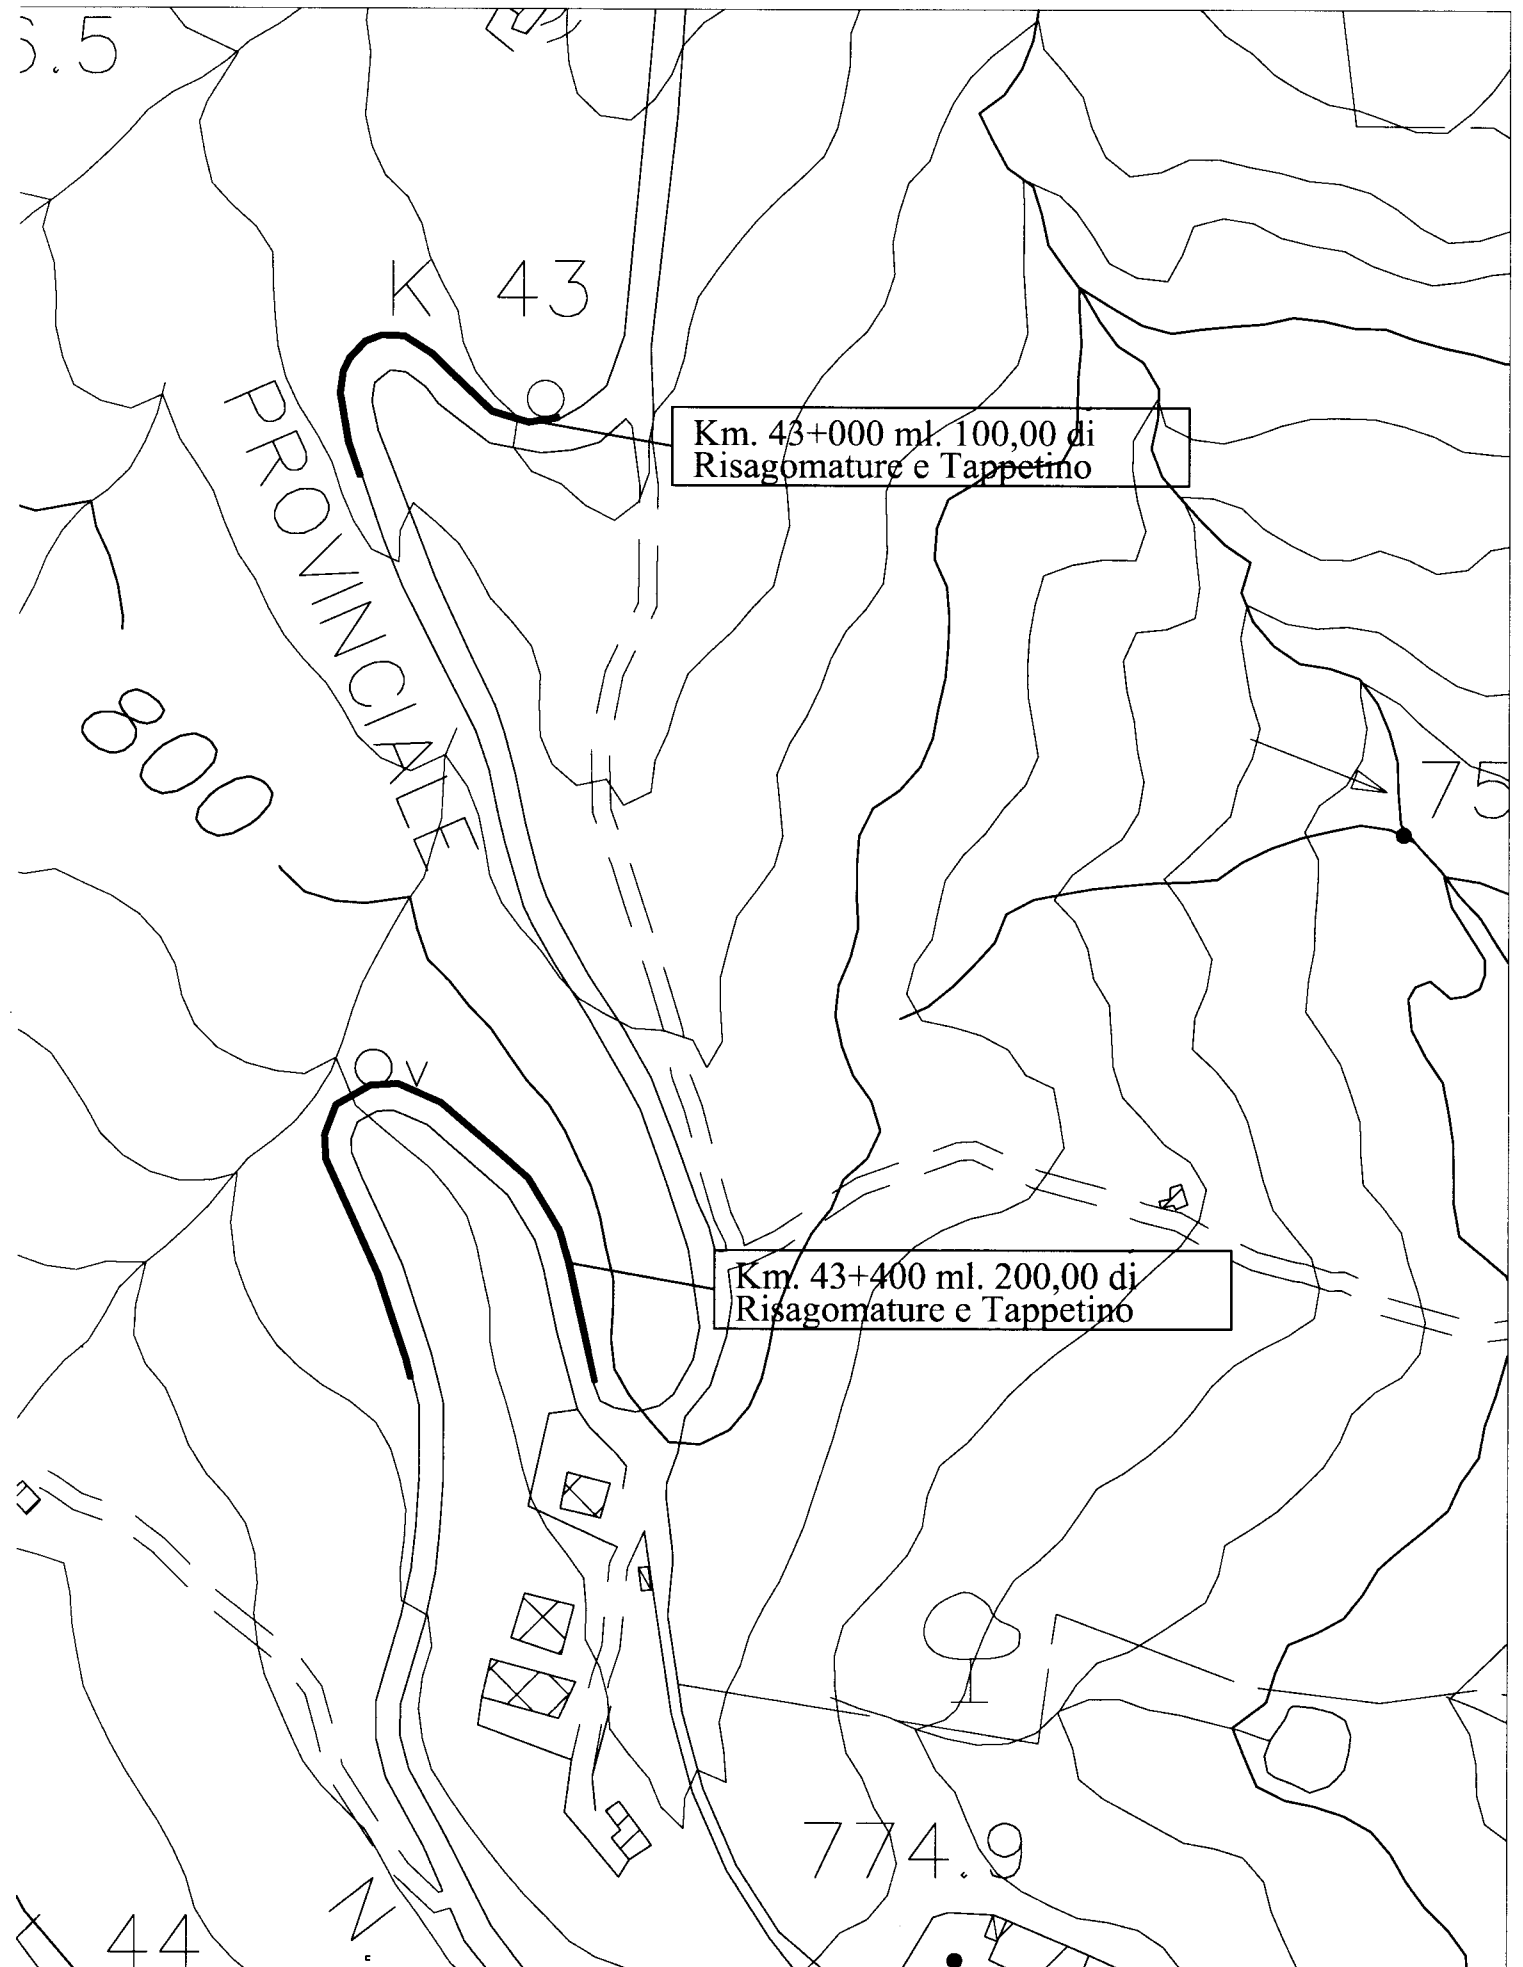

Planimetria S.P. 168 "Monti Nebrodi" Km. 45+000 scala 1:3.000

LEGGENDA intervento n° 21

Tombino esistente 

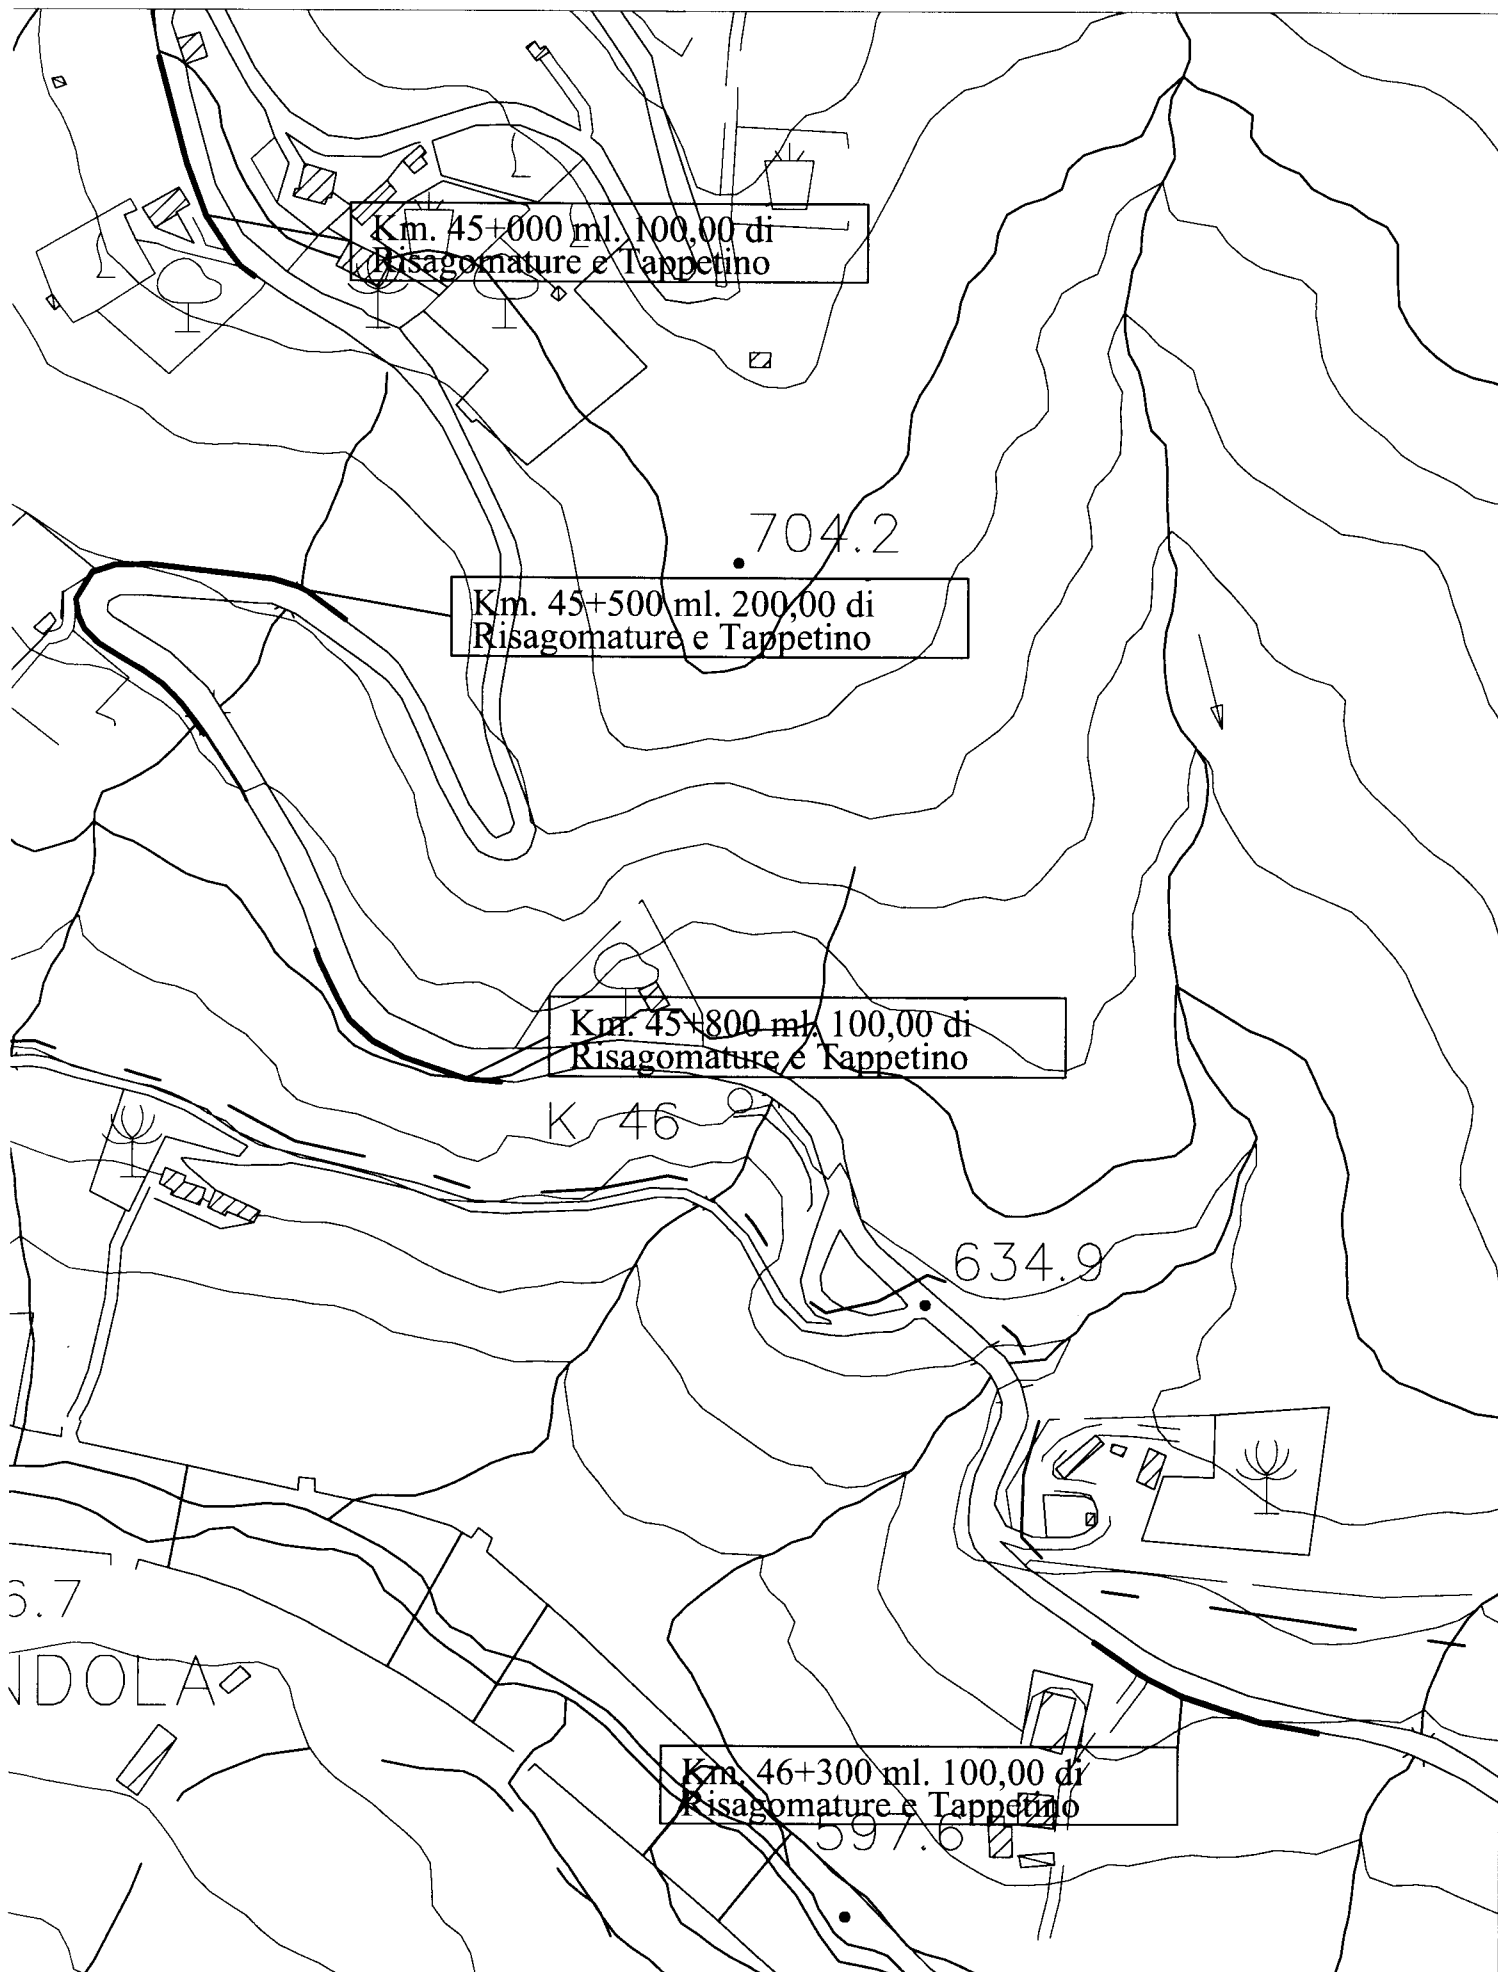

Ricostruzione scarpata con terre rinforzate - Scala 1 : 25

