


PLANIMETRIA GENERALE DELLA S.P. 176 CON INDIVIDUAZIONE DEI PUNTI DI INTERVENTO

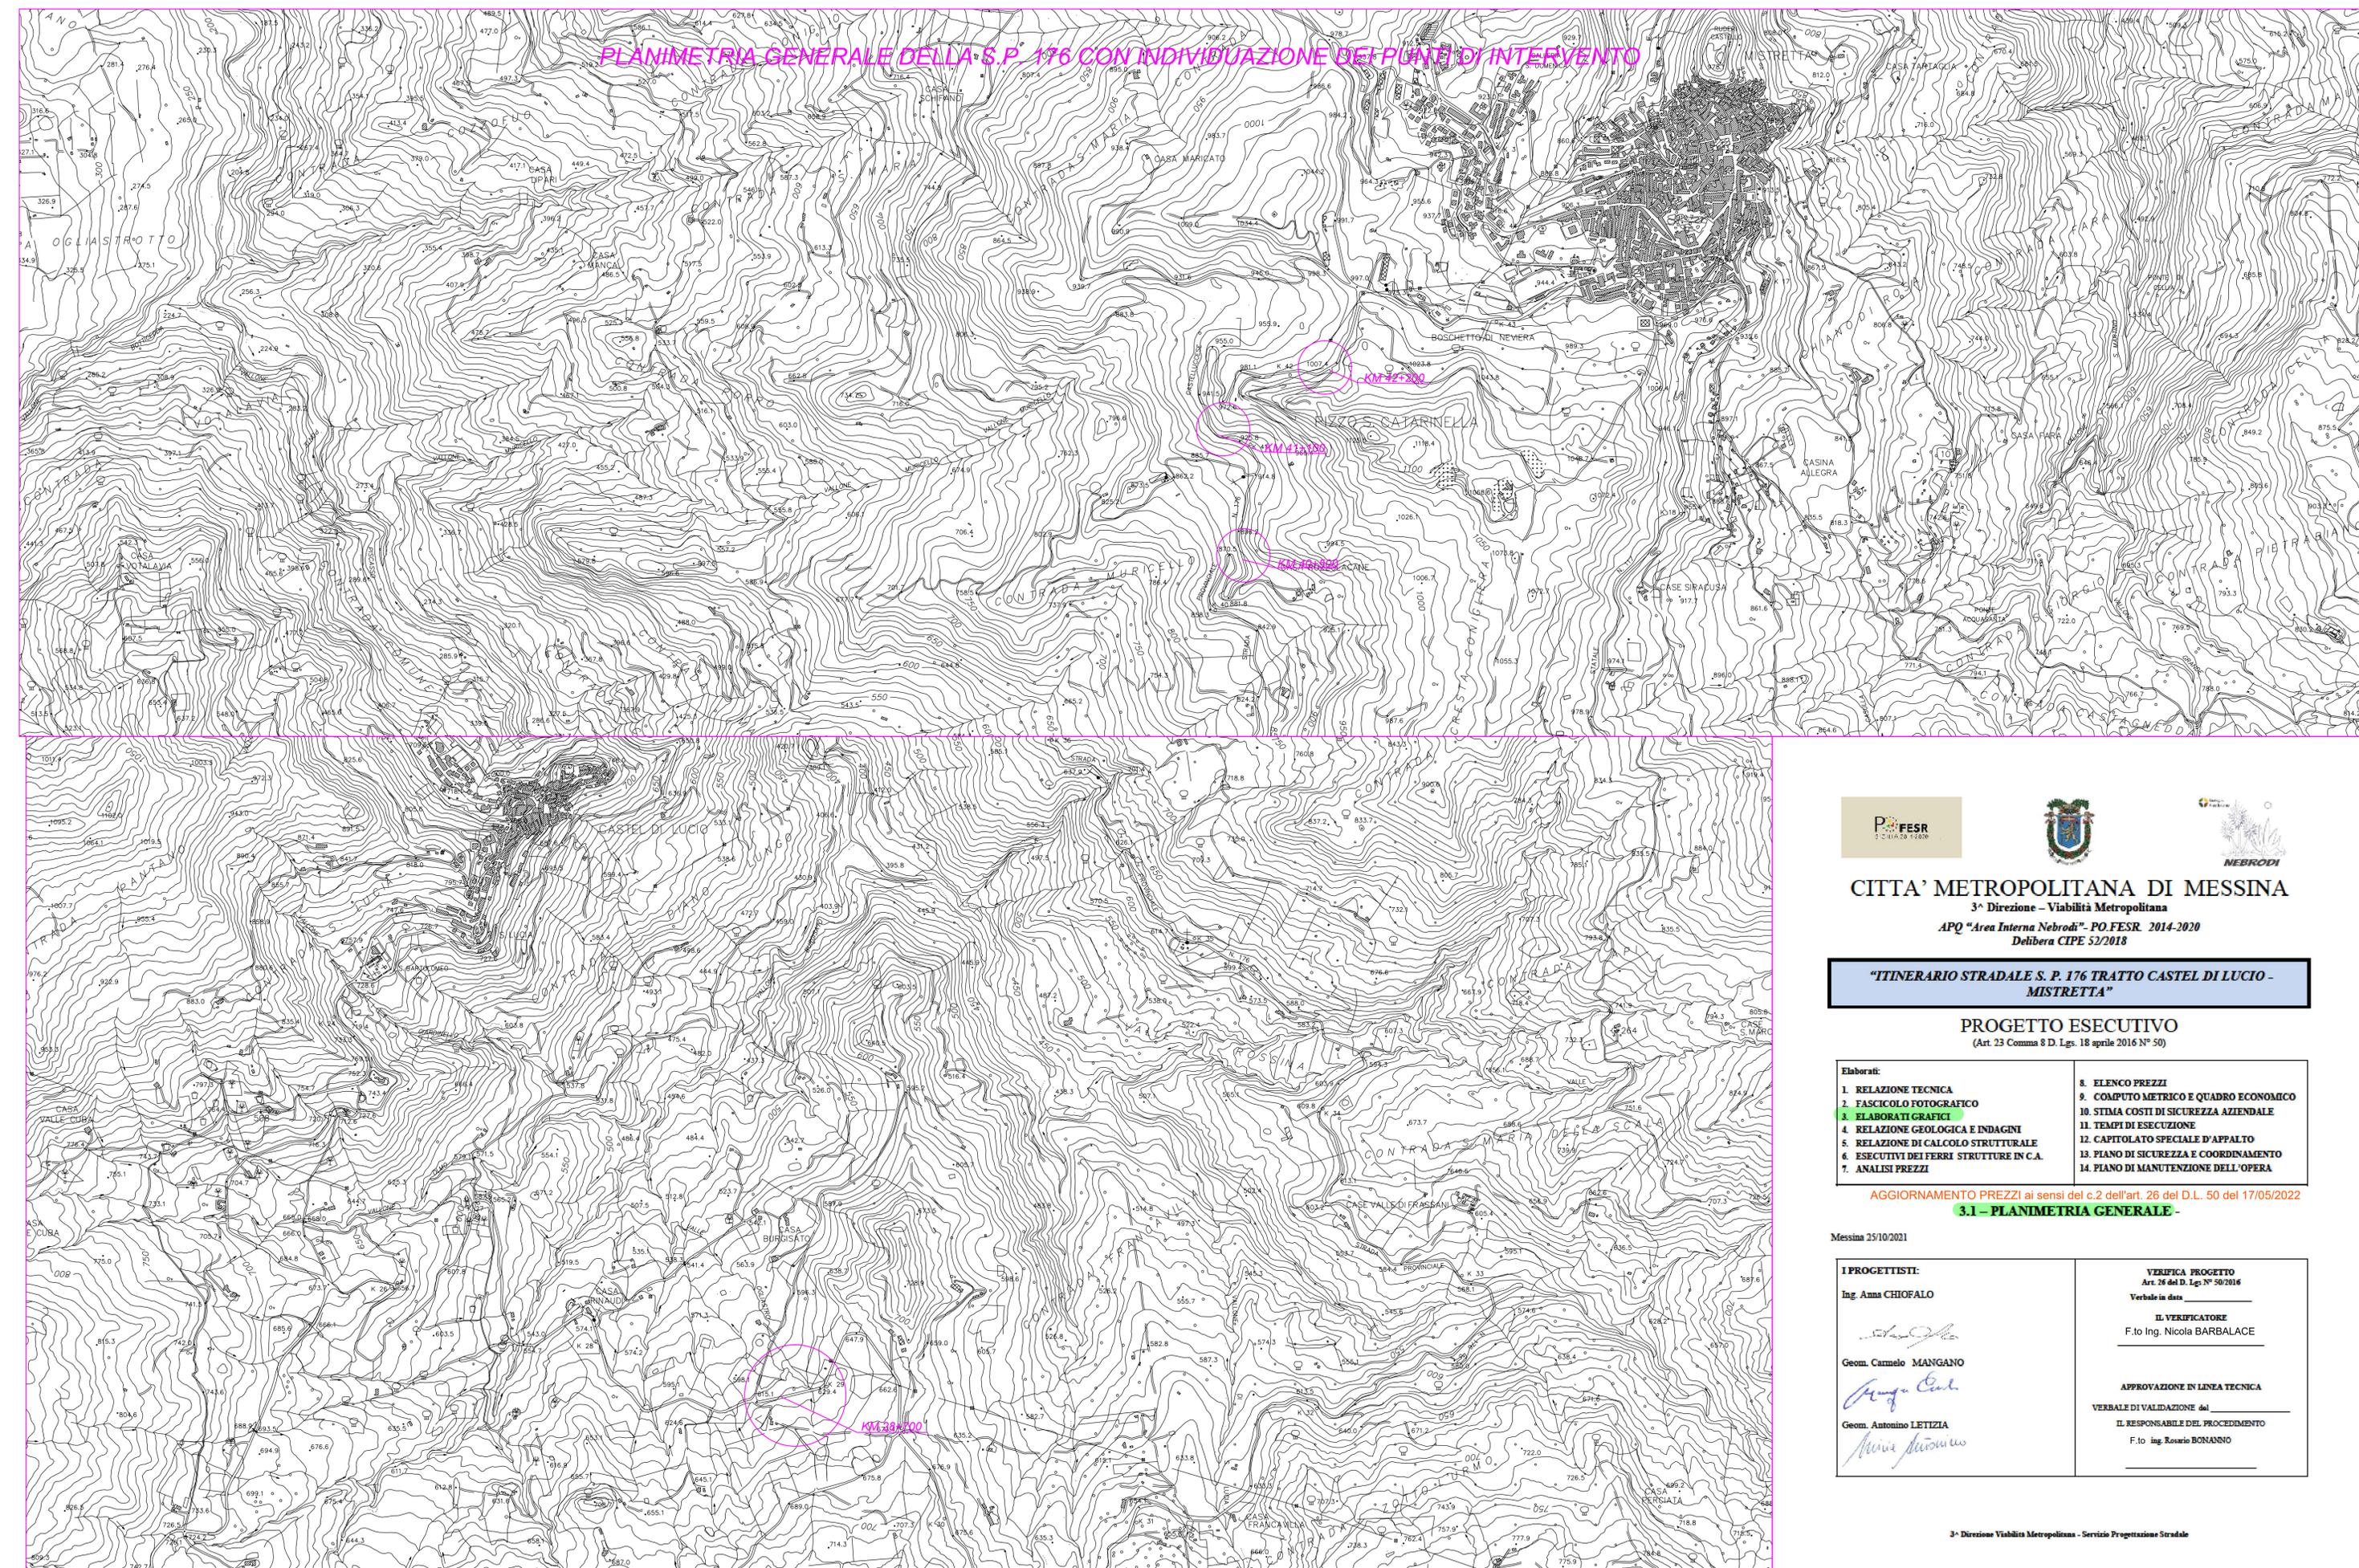

CITTA' METROPOLITANA DI MESSINA
 3^a Direzione - Viabilità Metropolitana
 APQ "Area Interna Nebrodi" - PO.FESR. 2014-2020
 Delibera CIPE 52/2018

"ITINERARIO STRADALE S. P. 176 TRATTO CASTEL DI LUCIO - MISTRETTA"

PROGETTO ESECUTIVO
 (Art. 23 Comma 8 D. Lgs. 18 aprile 2016 N° 50)

<p>Elaborati:</p> <ol style="list-style-type: none"> 1. RELAZIONE TECNICA 2. FASCICOLO FOTOGRAFICO 3. ELABORATI GRAFICI 4. RELAZIONE GEOLOGICA E INDAGNI 5. RELAZIONE DI CALCOLO STRUTTURALE 6. ESECUTIVI DEI FERRI STRUTTURE IN C.A. 7. ANALISI PREZZI 	<ol style="list-style-type: none"> 8. ELENCO PREZZI 9. COMPUTO METRICO E QUADRO ECONOMICO 10. STIMA COSTI DI SICUREZZA AZIENDALE 11. TEMPI DI ESECUZIONE 12. CAPITOLATO SPECIALE D'APPALTO 13. PIANO DI SICUREZZA E COORDINAMENTO 14. PIANO DI MANUTENZIONE DELL'OPERA
--	---

AGGIORNAMENTO PREZZI ai sensi del c.2 dell'art. 26 del D.L. 50 del 17/05/2012
3.1 - PLANIMETRIA GENERALE

Messina 25/10/2021

<p>I PROGETTISTI: Ing. Anna CHIOFALO</p> <p>Geom. Carmelo MANGANO</p> <p>Geom. Antonio LETIZIA</p>	<p>VERIFICA PROGETTO Art. 26 del D. Lg. N° 50/2016 Verbale in data _____</p> <p>IL VERIFICATORE F.to Ing. Nicola BARBALACE</p> <p>APPROVAZIONE IN LINEA TECNICA</p> <p>VERBALE DI VALIDAZIONE del IL RESPONSABILE DEL PROCEDIMENTO F.to Ing. Rosario BONANNO</p>
--	--