

CITTA' METROPOLITANA DI MESSINA

3^a Direzione – Viabilità Metropolitana

APQ “Area Interna Nebrodi”- PO.FESR. 2014-2020

Delibera CIPE 52/2018

**“ITINERARIO STRADALE S. P. 176 TRATTO CASTEL DI LUCIO -
MISTRETTA”**

PROGETTO ESECUTIVO



(Art. 23 Comma 8 D. Lgs. 18 aprile 2016 N° 50)

Elaborati: <ol style="list-style-type: none">1. RELAZIONE TECNICA2. FASCICOLO FOTOGRAFICO3. ELABORATI GRAFICI4. RELAZIONE GEOLOGICA E INDAGINI5. RELAZIONE DI CALCOLO STRUTTURALE6. ESECUTIVI DEI FERRI STRUTTURE IN C.A.7. ANALISI PREZZI	<ol style="list-style-type: none">8. ELENCO PREZZI9. COMPUTO METRICO E QUADRO ECONOMICO10. CRONOPROGRAMMA DEI LAVORI11. CAPITOLATO SPECIALE D'APPALTO12. SCHEMA DI CONTRATTO13. PIANO DI SICUREZZA E COORDINAMENTO14. PIANO DI MANUTENZIONE DELL'OPERA
---	--


AGGIORNAMENTO PREZZI ai sensi del c.2 dell'art. 26 del D.L. 50 del 17/05/2022

3.6 – SEZIONI TIPO E PARTICOLARI COSTRUTTIVI


CUP: B37H19002040002

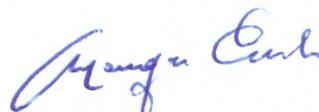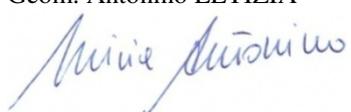I PROGETTISTI: Ing. Anna CHIOFALO  Geom. Carmelo MANGANO  Geom. Antonino LETIZIA 	VERIFICA PROGETTO Art. 26 del D. Lgs N° 50/2016 Verbale in data <u>22/03/2022</u> IL VERIFICATORE F.to Ing. Nicola BARBALACE APPROVAZIONE IN LINEA TECNICA VERBALE DI VALIDAZIONE del _____ IL RESPONSABILE DEL PROCEDIMENTO F.to ing. Rosario BONANNO _____
---	--


Particolare cunetta in c.a. - Scala 1:10

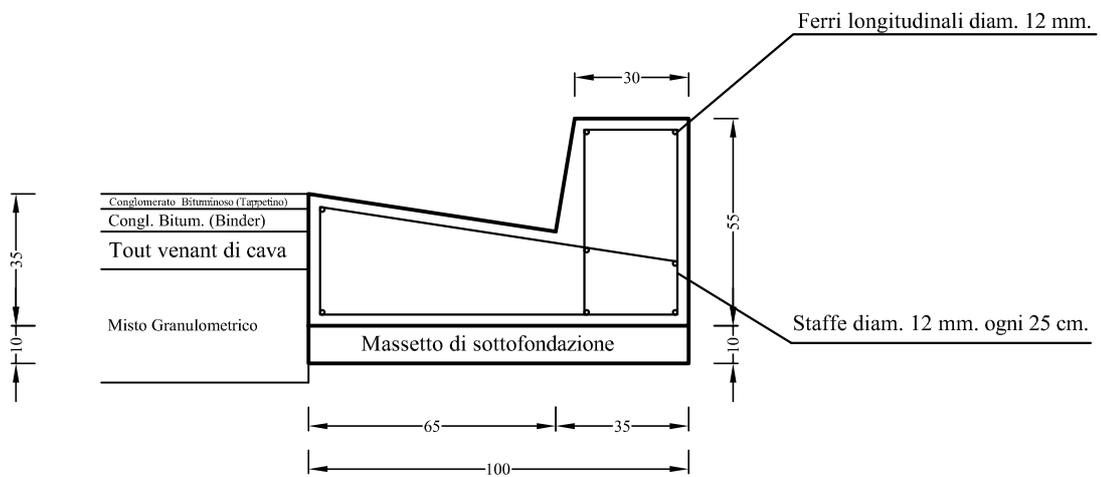


ESECUTIVO ARMATURA

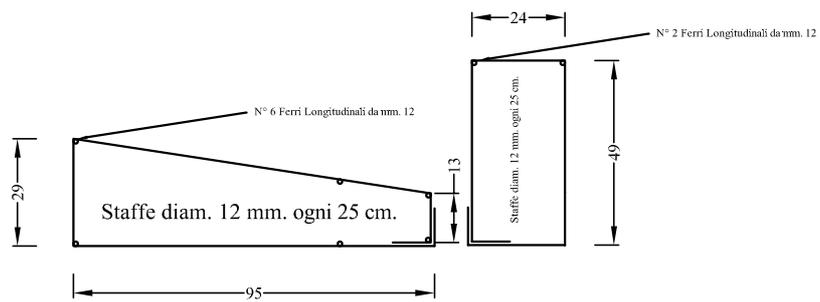


Particolare Parapetto in cemento armato rivestito - Scala 1 : 20

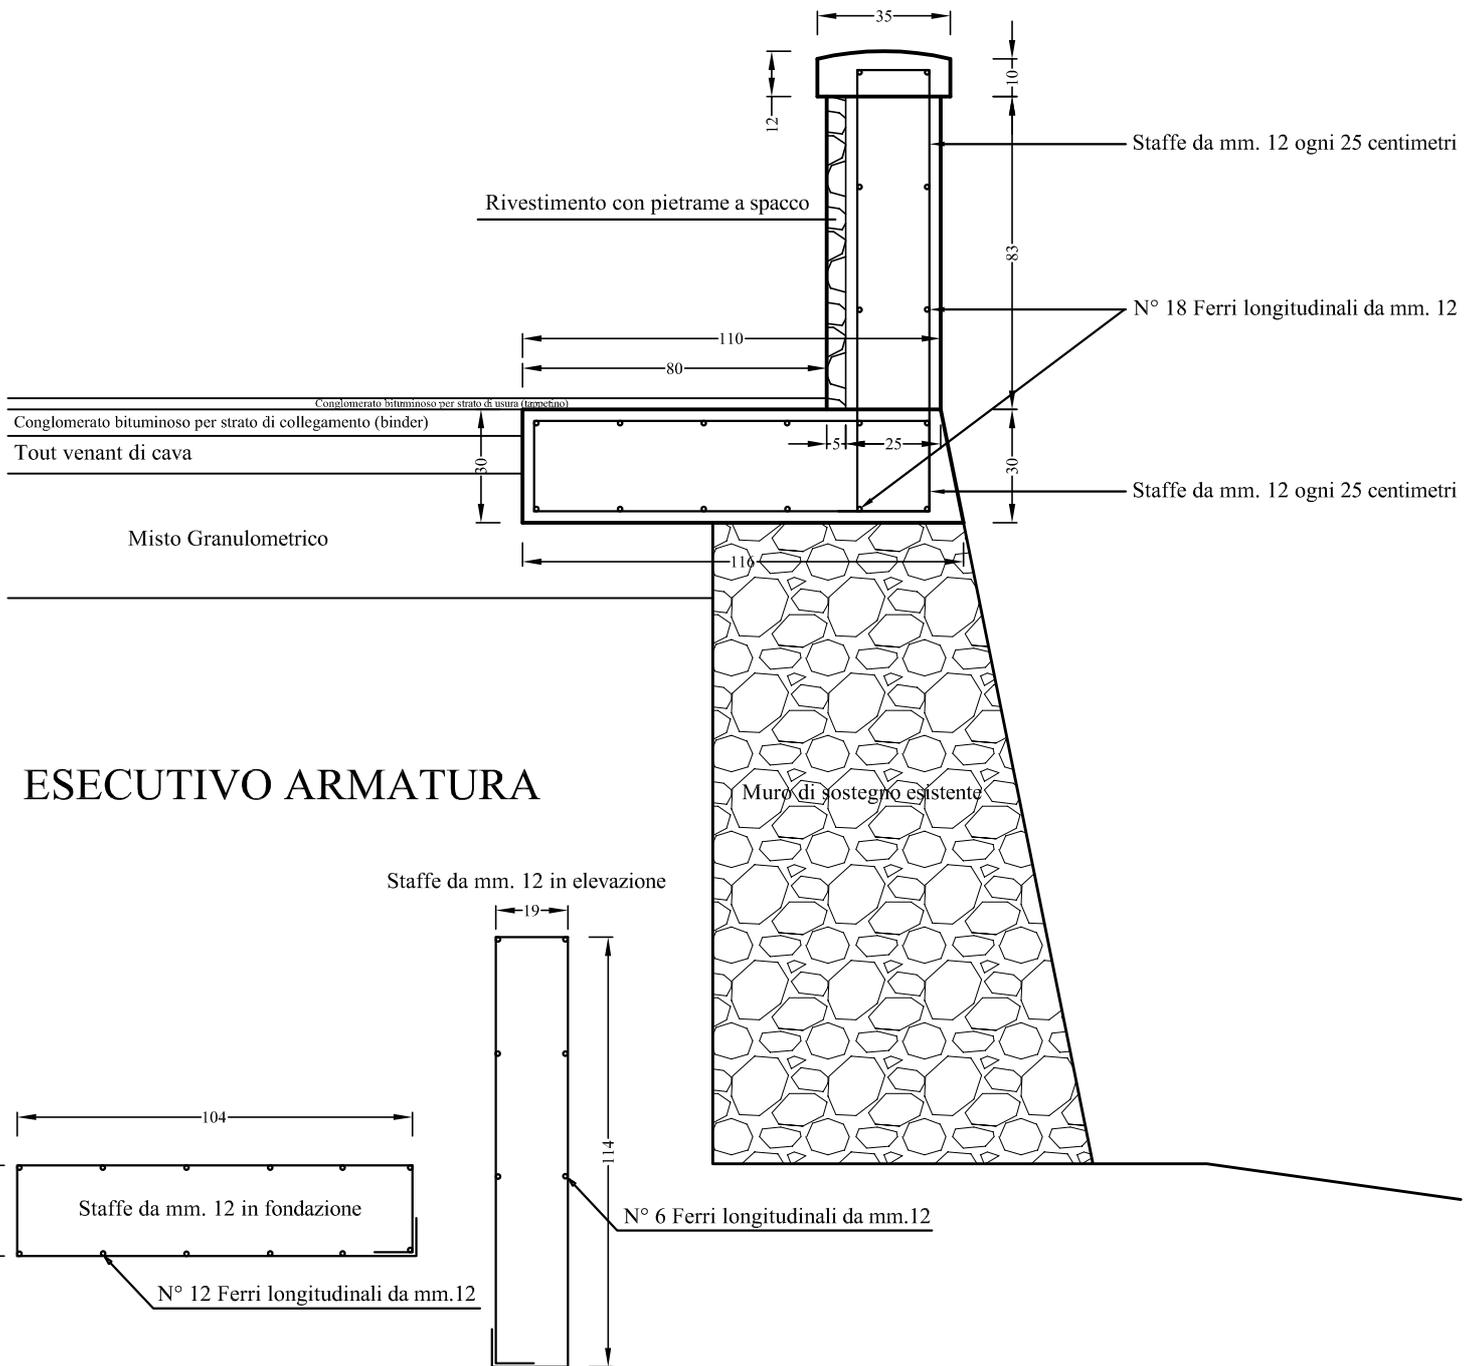

Base per fissaggio Barriera H2 - Scala 1 : 20

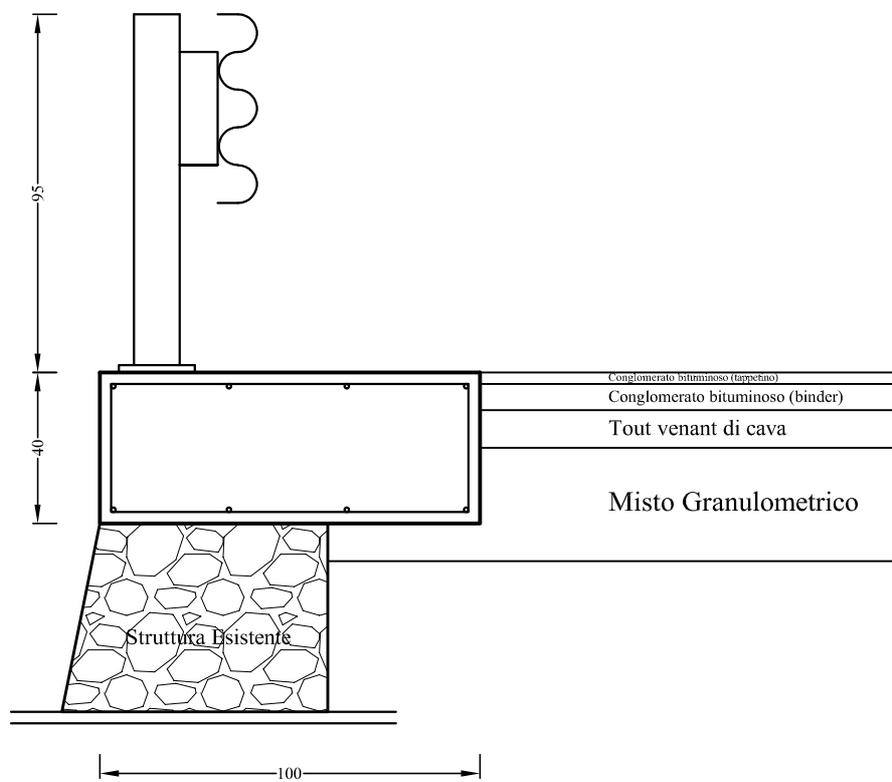


ESECUTIVO ARMATURA

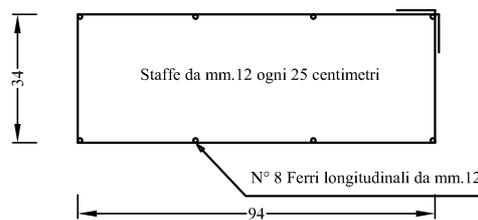


Ricostruzione scarpata con terre rinforzate - Scala 1 : 20

SEZIONE H=2

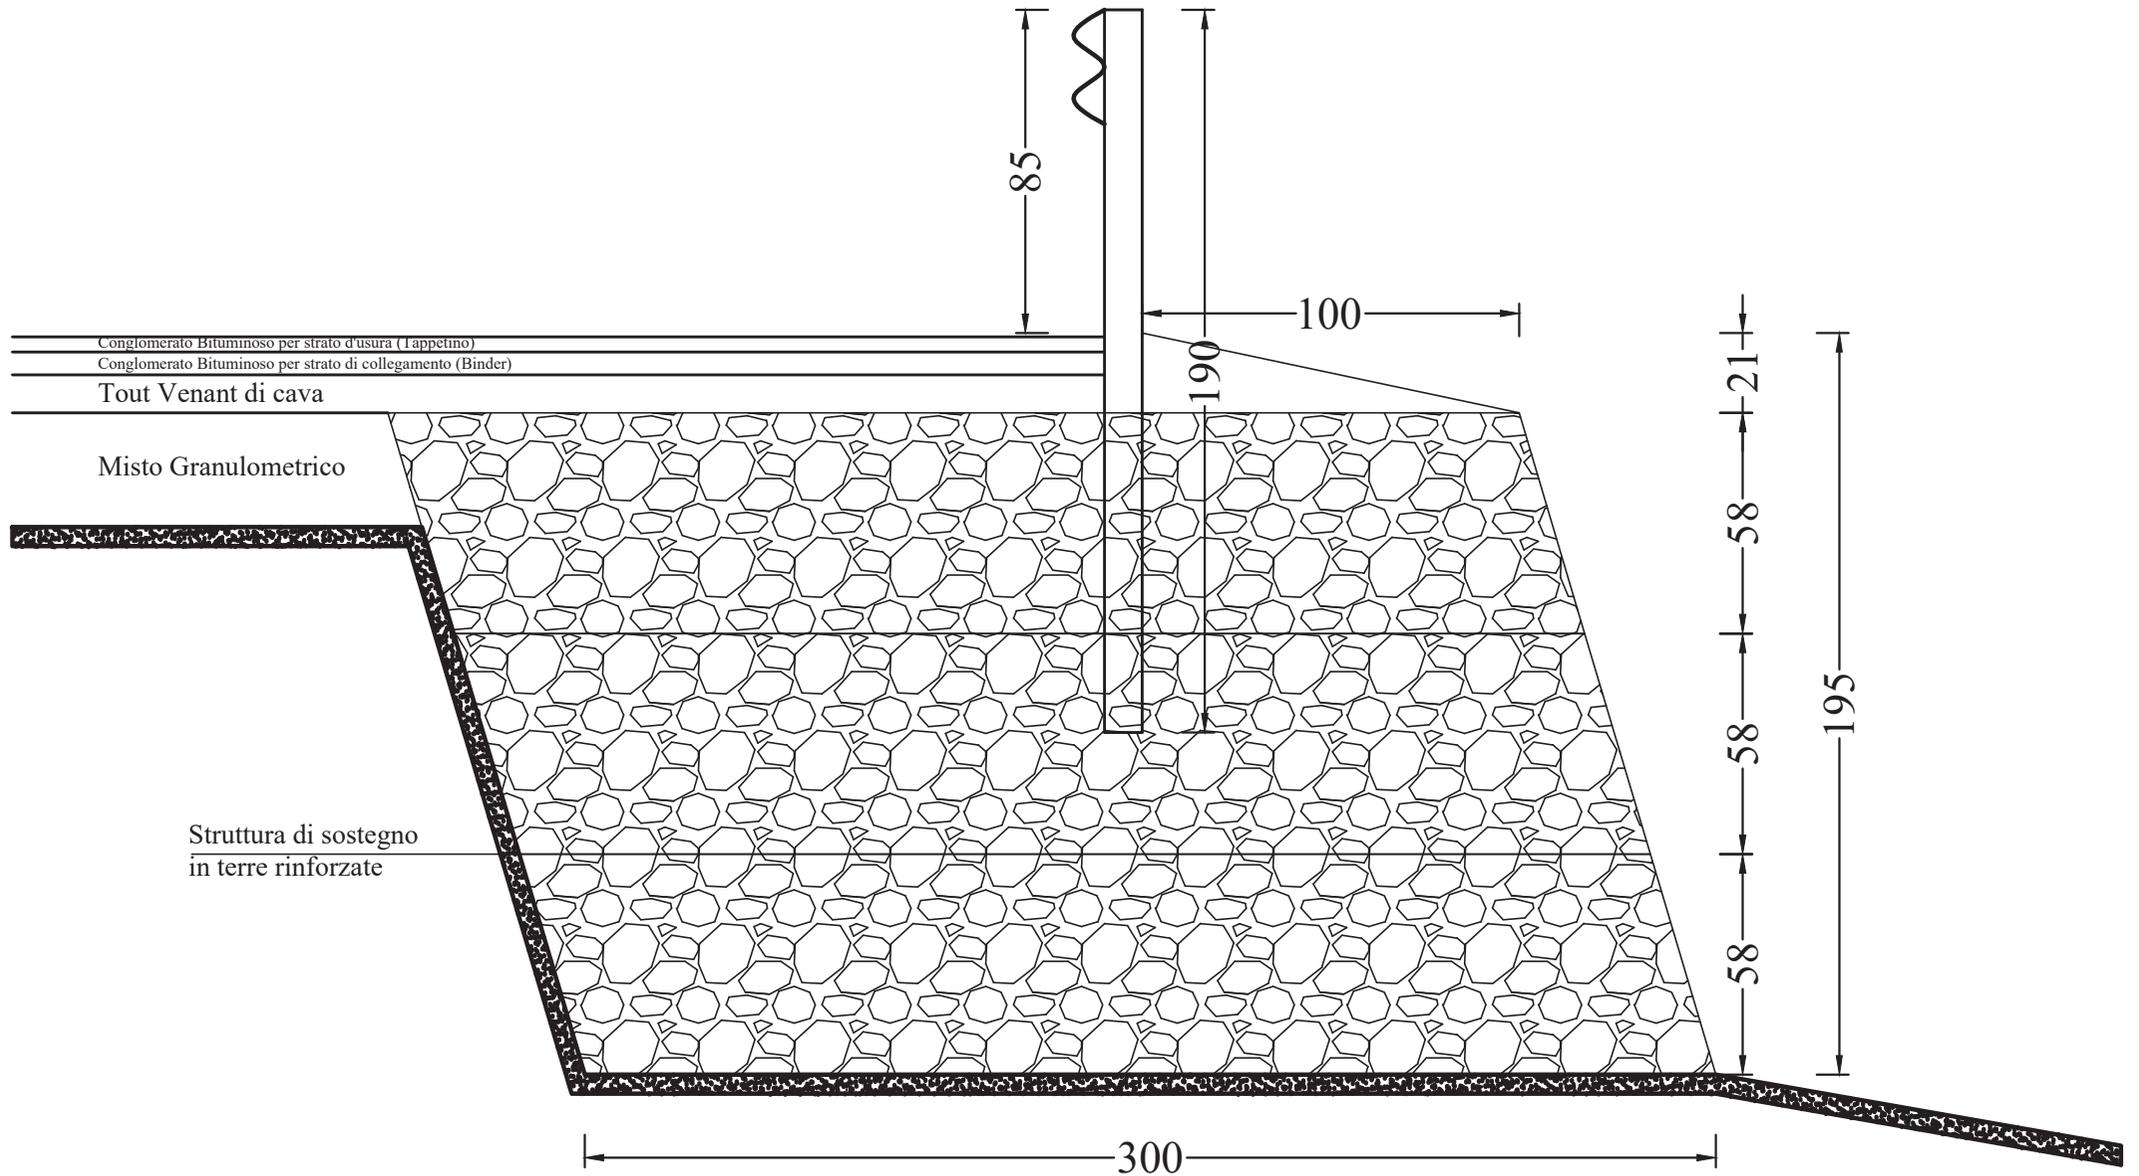

Cunetta prefabbricata su cordolo in c. a. - Scala 1 : 10

Particolare tratti lato valle

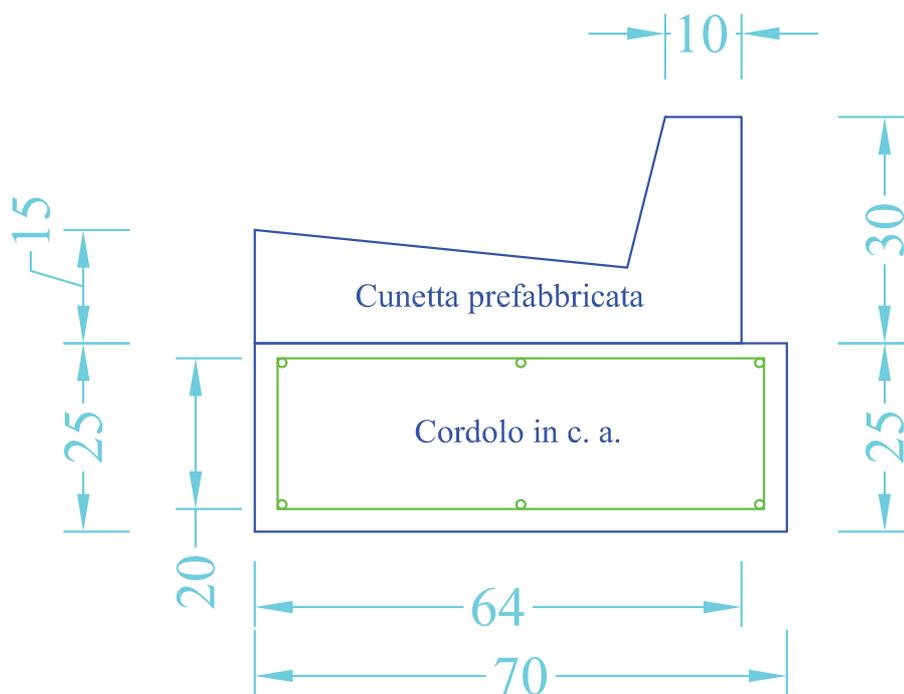

Esecutivo armatura cordolo

