



# CITTA' METROPOLITANA DI MESSINA

3<sup>^</sup> Direzione – Viabilità Metropolitana – 5° Servizio Nebrodi Occidentali

## PROGETTO ESECUTIVO





(Art. 23 Comma 8 D. Lgs. 18 aprile 2016 N° 50)

### MASTERPLAN – Patto per lo sviluppo della Città Metropolitana di Messina

**Lavori urgenti per la salvaguardia dall'erosione fluviale della pile del ponte sulla S. P. 176 "Castelluzzese" al Km. 10+000.-**

<b>Elaborati:</b> 1. RELAZIONE TECNICA 2. COROGRAFIA 3. PLANIMETRIE INTERVENTI 4. <b>SEZIONI E PARTICOLARI COSTRUTTIVI</b> 5. ANALISI PREZZI 6. ELENCO PREZZI	7. COMPUTO METRICO ESTIMATIVO 8. STIMA COSTI SICUREZZA AZIENDALI 9. TEMPI DI ESECUZIONE DELL'OPERA 10. PIANO DI SICUREZZA + COSTI SICUREZZA 11. CAPITOLATO SPECIALE D'APPALTO 12. PIANO DI MANUTENZIONE
---	--

Messina, li 06/03/2019
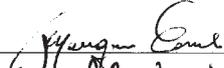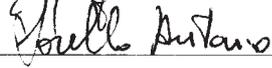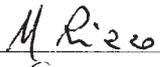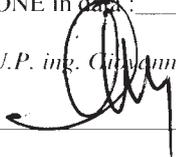
<b>I PROGETTISTI:</b> ing. Rosario BONANNO  Geom. Carmelo MANGANO  Geom. Antonio LORELLO   <b>Area di Collaborazione all'Uff. del R. U. P. e del D. L.:</b> I.D. Sociale Nunziatina RIZZO  Istr. Per. Agr. Graziella CURRENTI 	<b>APPROVAZIONI:</b> VALIDAZIONE in data: _____ <i>IL R.U.P. ing. Giovanni LENTINI</i>   Approvazione in linea tecnica del R.U.P. ai sensi dell'art. 5, comma 3 L. R. N° 12/2011 PARERE N° _____ del _____  IL RESPONSABILE DEL PROCEDIMENTO <i>ing. Giovanni LENTINI</i> 
--	--


# Sez. n° 1

## Situazione dei luoghi

Ponte S.P. 176 "Casteluzzeese"

Progressiva Km. 10+150 nel Comune di Pettineo

Scala 1 :200

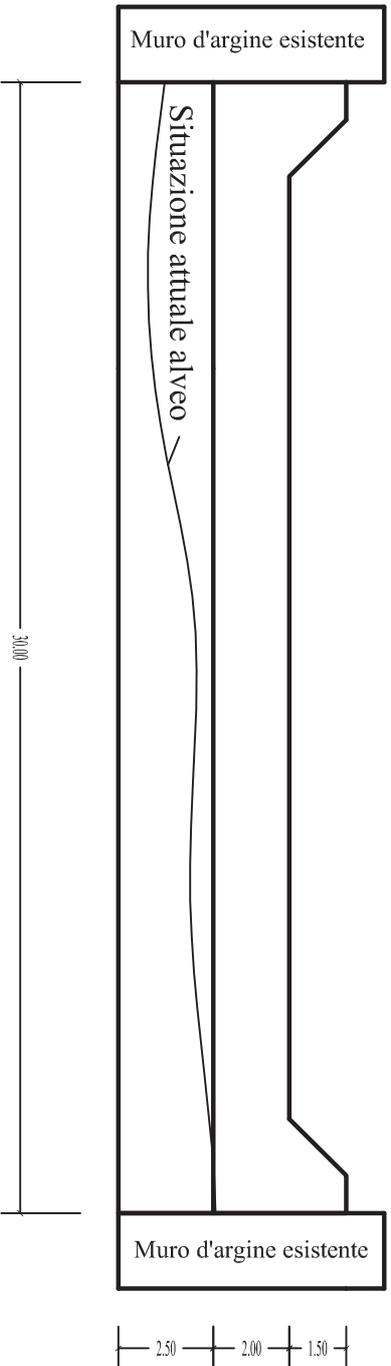


# Sez. n° 2

## Situazione dei Luoghi

Ponte S.P. 176 "Castelluzzese"

Progressiva Km.10+150 nel Comune di Pettineo

Scala 1 :200

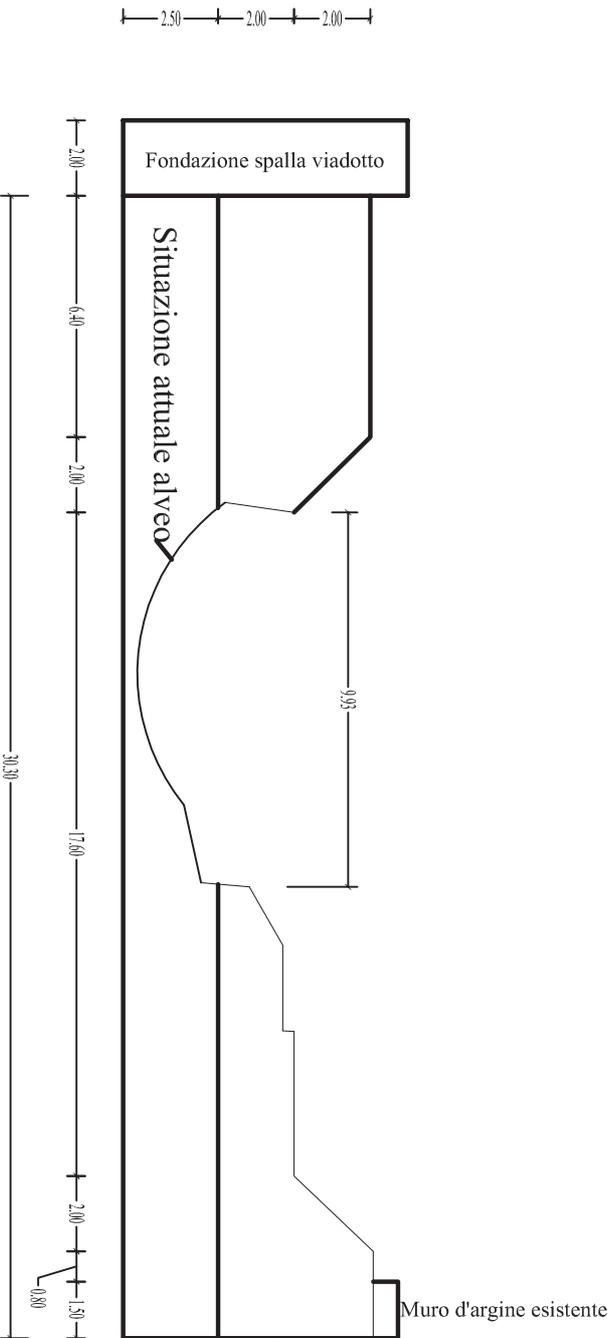


# Sez. n° 2

## Previsione di Progetto

Ponte S.P. 176 "Castelluzzese"

Progressiva Km.10+150 nel Comune di Petineo

Scala 1 :200

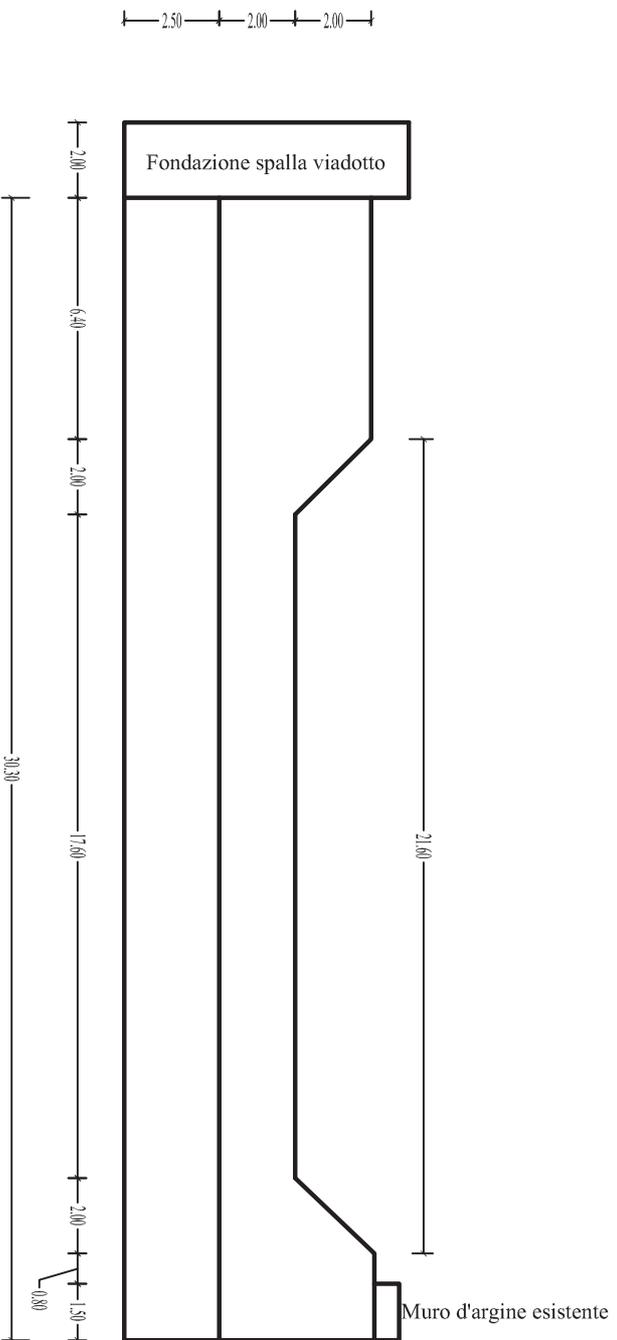


# Sez. n° 3

## Situazione dei Luoghi

Ponte S.P. 176 "Castelluzzese"

Progressiva Km.10+150 nel Comune di Pettineo

Scala 1 :200

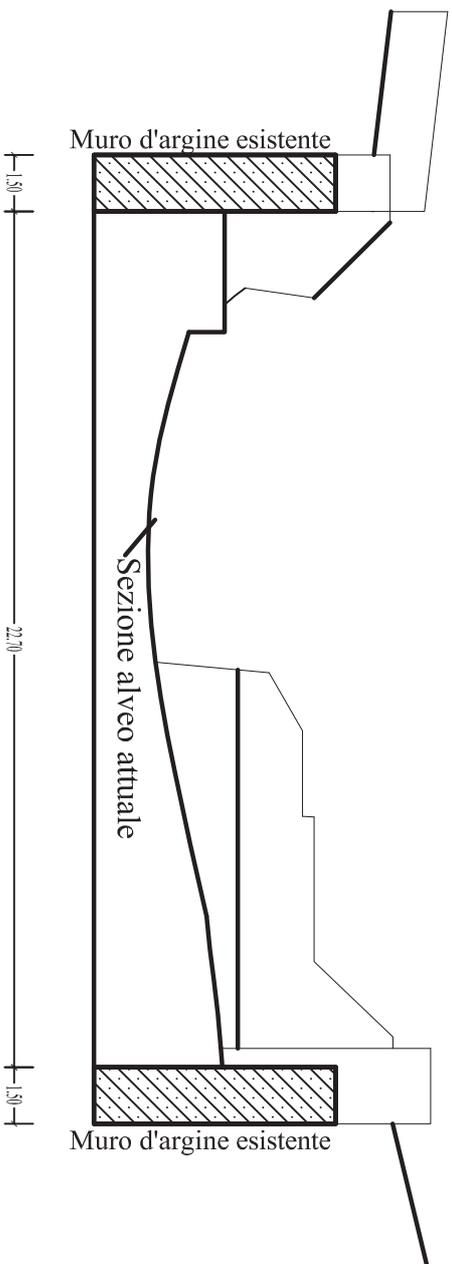


# Sez. n° 3

## Previsione di Progetto

Ponte S.P. 176 "Castelluzzeese"


Progressiva Km. 10+150 nel Comune di Pettineo

Scala 1 : 200

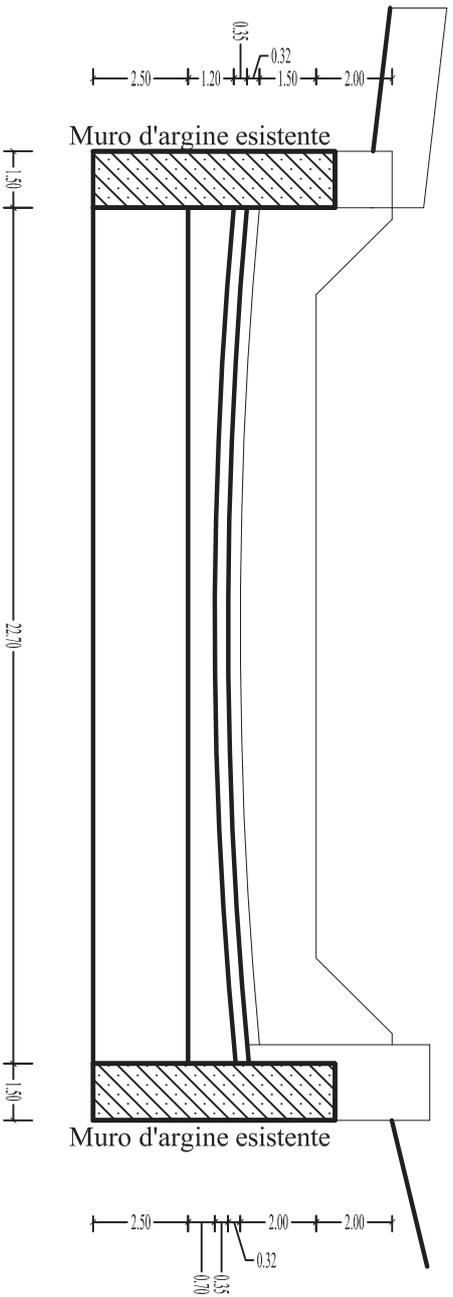


S.P. 176 "CASTELLUZZESE" PONTE KM 10 SEZIONE DI FATTO

Scala 1:200

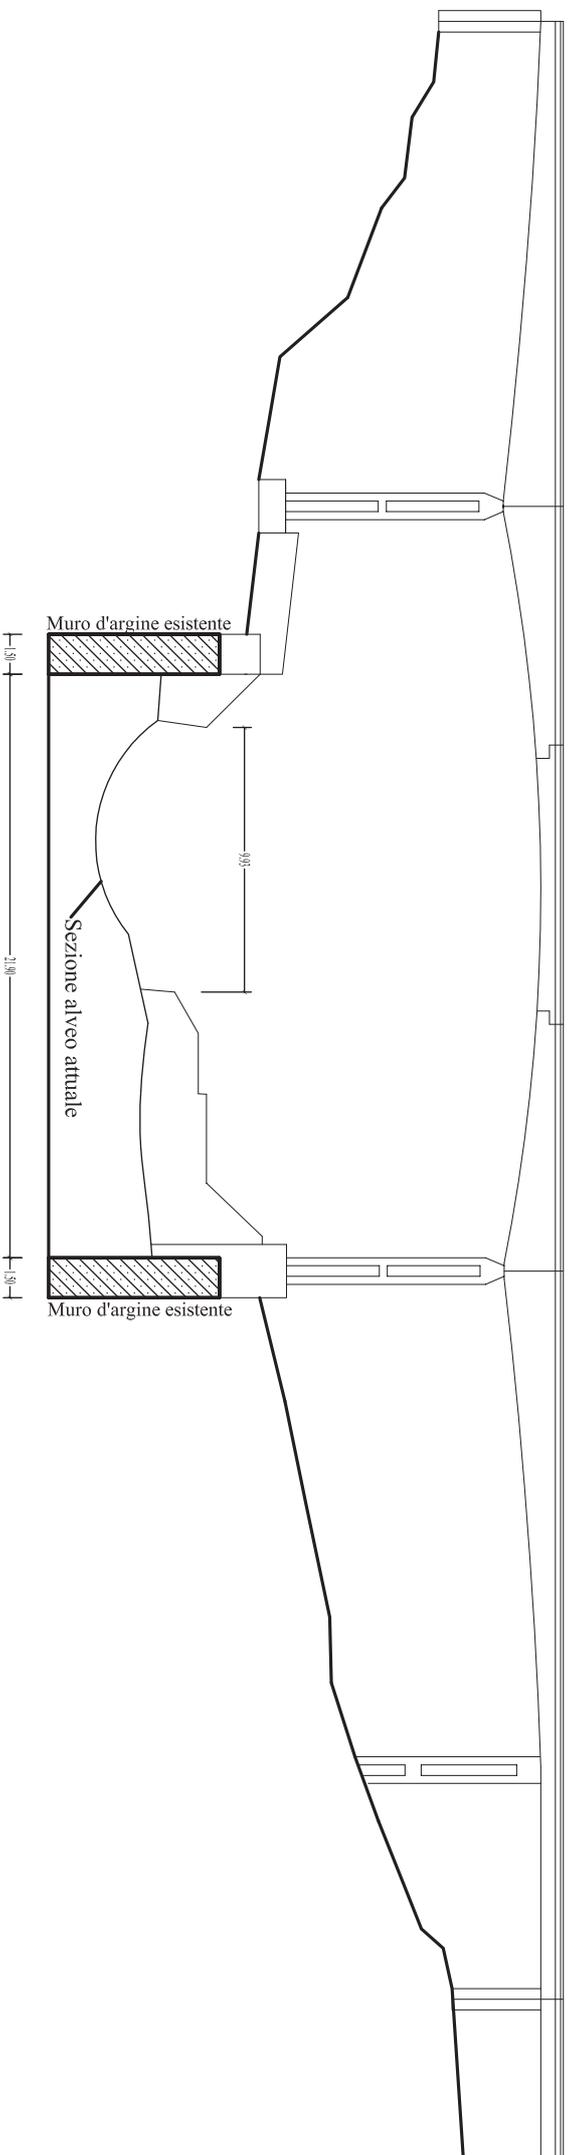

S.P. 176 "CASTELLUZZESE" PONTE KM 10 SEZIONE DI PROGETTO


Scala 1:200

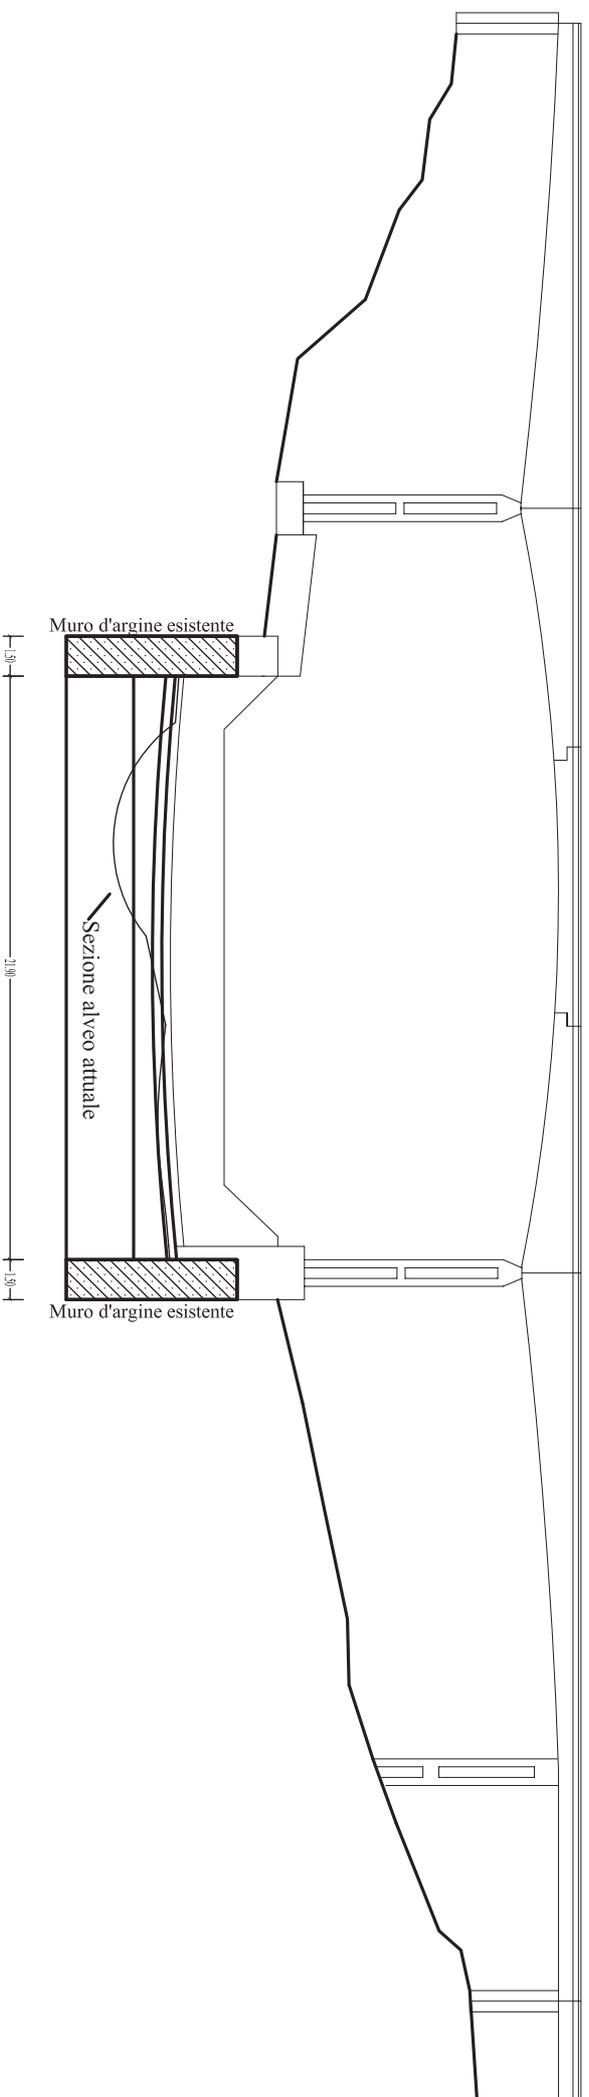

# PROFILO SCHEMATICA AL VEO SITUAZIONE ATTUALE

## Ponte S.P. 176 "Castelluzese"

### Progressiva Km.10+150 nel Comune di Petineo

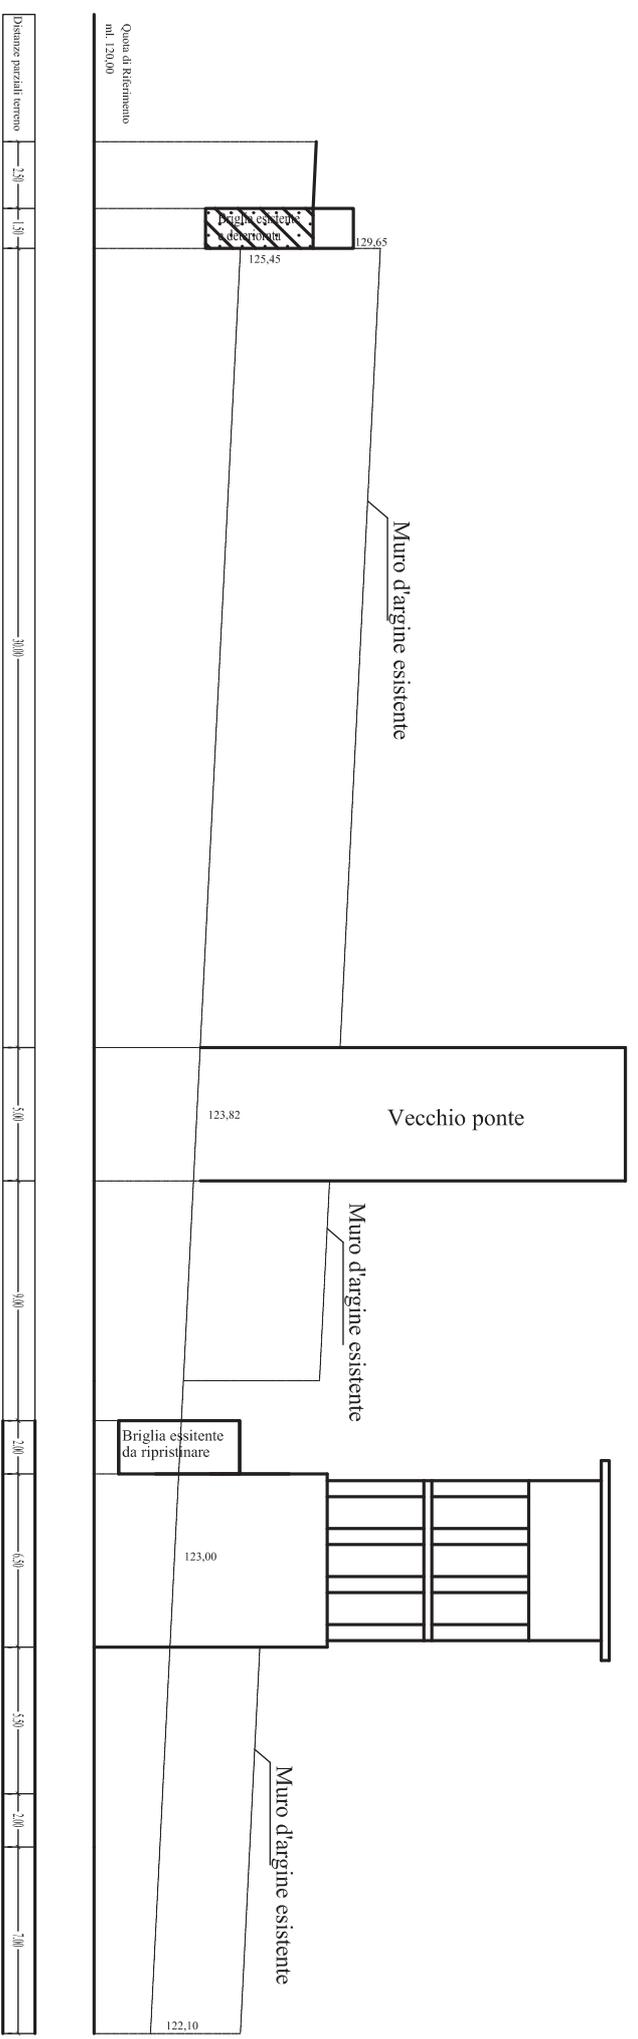


**LEGENDA:** \_\_\_\_\_ Profilo esistente

# PROFILO SCHEMATICA ALVEO DI PROGETTO

## Ponte S.P. 176 "Castelluzzese"

### Progressiva Km. 10+150 nel Comune di Pettineo

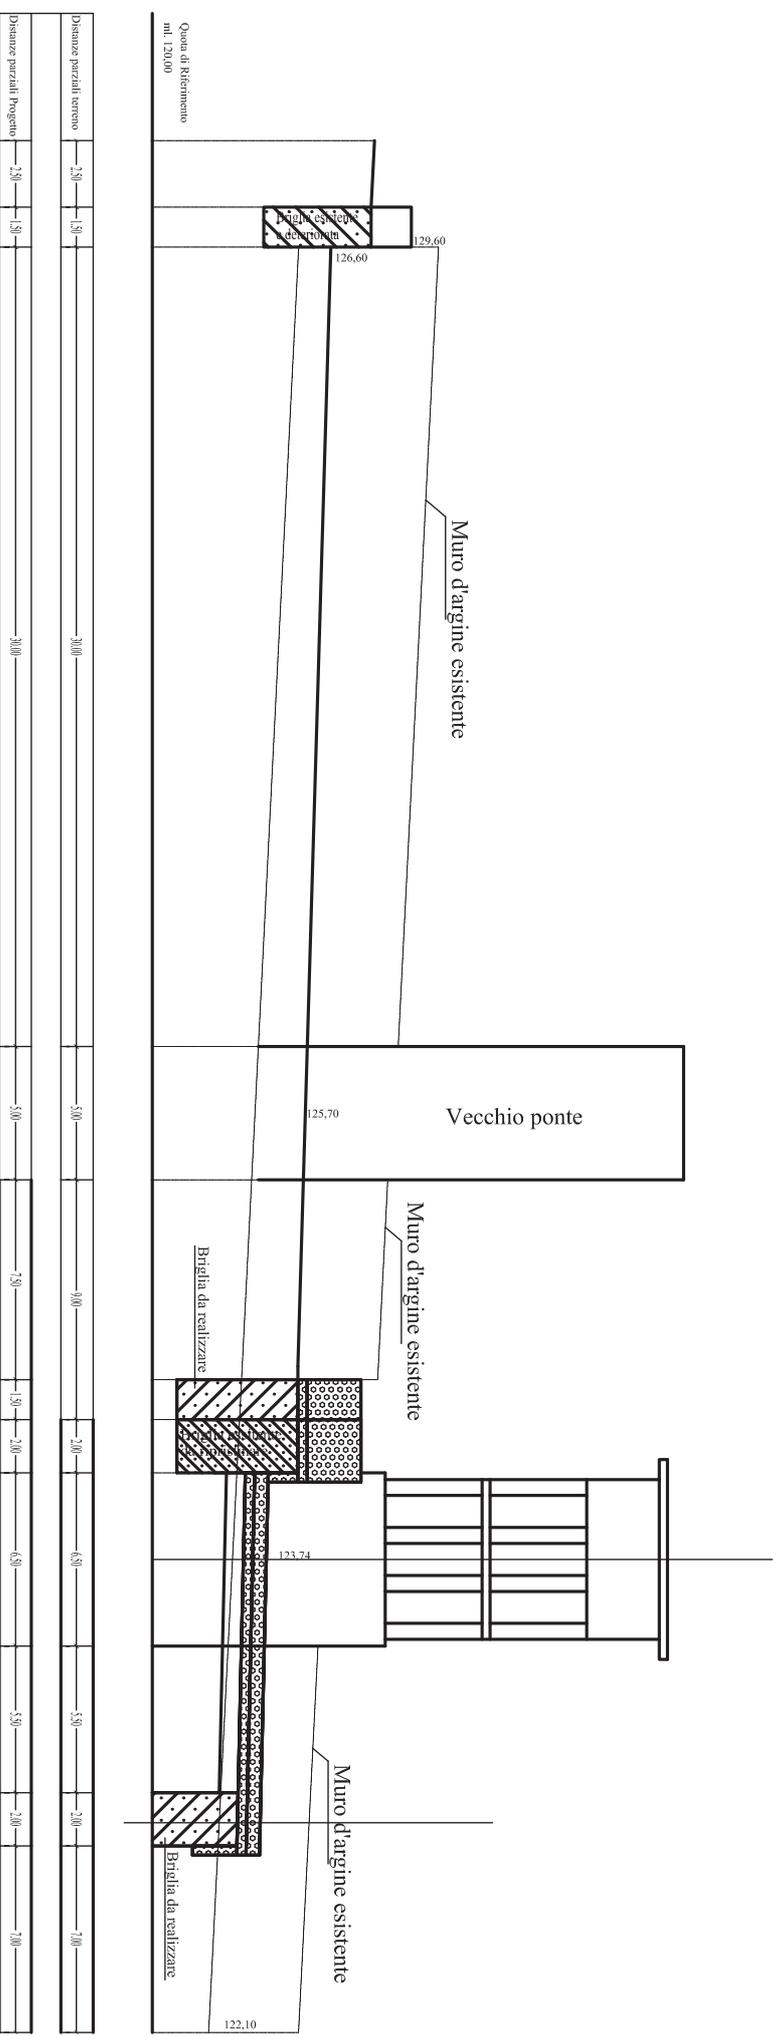

**LEGENDA:**

————— Profilo esistente

————— Profilo di progetto