



CITTÀ METROPOLITANA DI MESSINA

Legge Regionale n. 15 del 04.08.2015

III DIREZIONE

Viabilità Metropolitana

1° Servizio Viabilità Distretto Peloro-Eolie – 1° Ufficio Viabilità

(665) Patto per lo sviluppo Sicilia

C.I.G. :

C.U.P. : B37H17000670001

PROGETTO ESECUTIVO

LAVORI DI AMMODERNAMENTO, SISTEMAZIONE, CONSOLIDAMENTO E MESSA IN SICUREZZA DEL PIANO VIABILE E DELLE PERTINENZE DELLA S.P 82 NEI COMUNI DI CASTROREALE E BARCELLONA P.G. PER IL COLLEGAMENTO DELLA CERCHIA COLLINARE DEL MELA E DEL LONGANO CON LITORANEA DI MILAZZO – PORTOROSA - MARINELLO.

ALLEGATI :

1. RELAZIONE TECNICA
2. ANALISI PREZZI
3. ELENCO PREZZI
4. COSTI SICUREZZA E ONERI PRESUNTI AZIENDALI
5. COMPUTO METRICO ESTIMATIVO
6. CALCOLO COSTI MANODOPERA
7. QUADRO TECNICO ECONOMICO
8. PIANO DI SICUREZZA E COORDINAMENTO E FASCICOLO DELL'OPERA
9. PIANO DI MANUTENZIONE DELL'OPERA
10. CRONOPROGRAMMA
11. CAPITOLATO SPECIALE D'APPALTO E SCHEMA DI CONTRATTO

12. ELABORATI GRAFICI :

- TAV. 1 Tavola di inquadramento territoriale su base IGM scala 1 : 25.000;
 TAV. 2 Corografia scala 1 : 10.000;
 TAV. 3 Tavola interventi su ortofoto scala 1 : 10.000
 TAV. 4 Planimetria Drenaggi scala 1 : 100;
 TAV. 5 Particolari costruttivi;
 TAV. 6 Specifica S.P. da stradario Città Metropolitana;

ALLEGATO 12

TAV. 5 PARTICOLARI COSTRUTTIVI

Messina, li 09/11/2018

Progettisti :

Ing. Anna Chiofalo

Geom. Sebastiano Mufale

Geom. Sergio Castorina

Visto: IL R.U.P.

Ing. Antonino SCIUTTERI

Visti ed Approvazioni

Il RUP, Visto l'art. 5 comma 3 della L.R. 12/2011 e ss.mm.ii. Approva il Progetto esecutivo in oggetto per l'importo di € 1.000.000,00.




Parere n. 22 del 05/06/2019

IL RUP

Ing. Antonino Sciutteri


MURETTO PARATERRA

scala 1:20

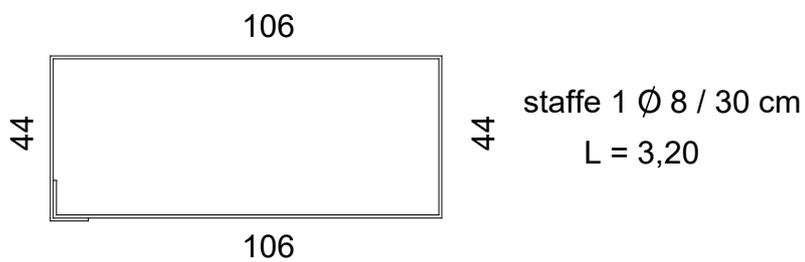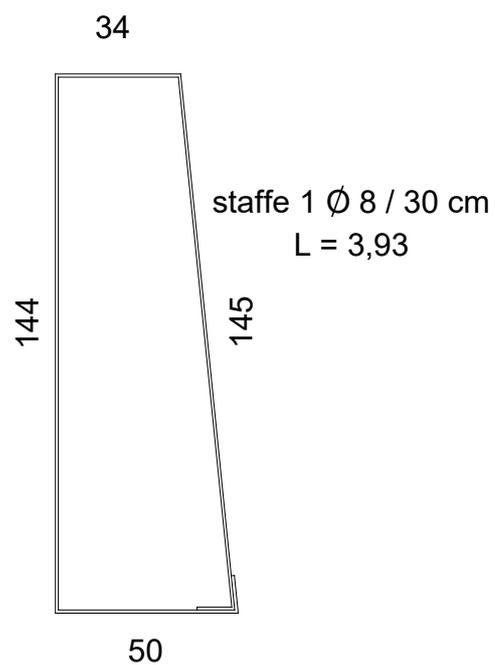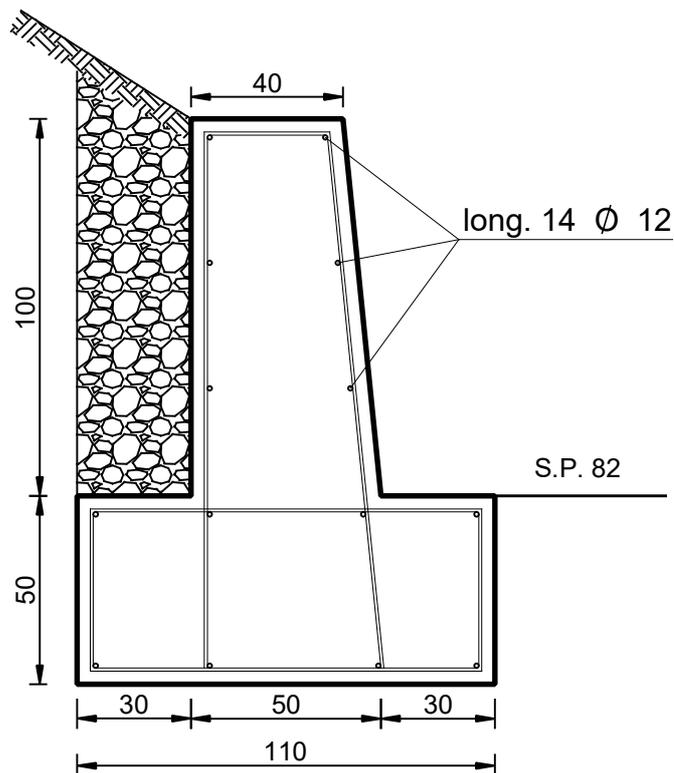

SEZIONE DRENAGGIO STRADALE

scala 1 : 50

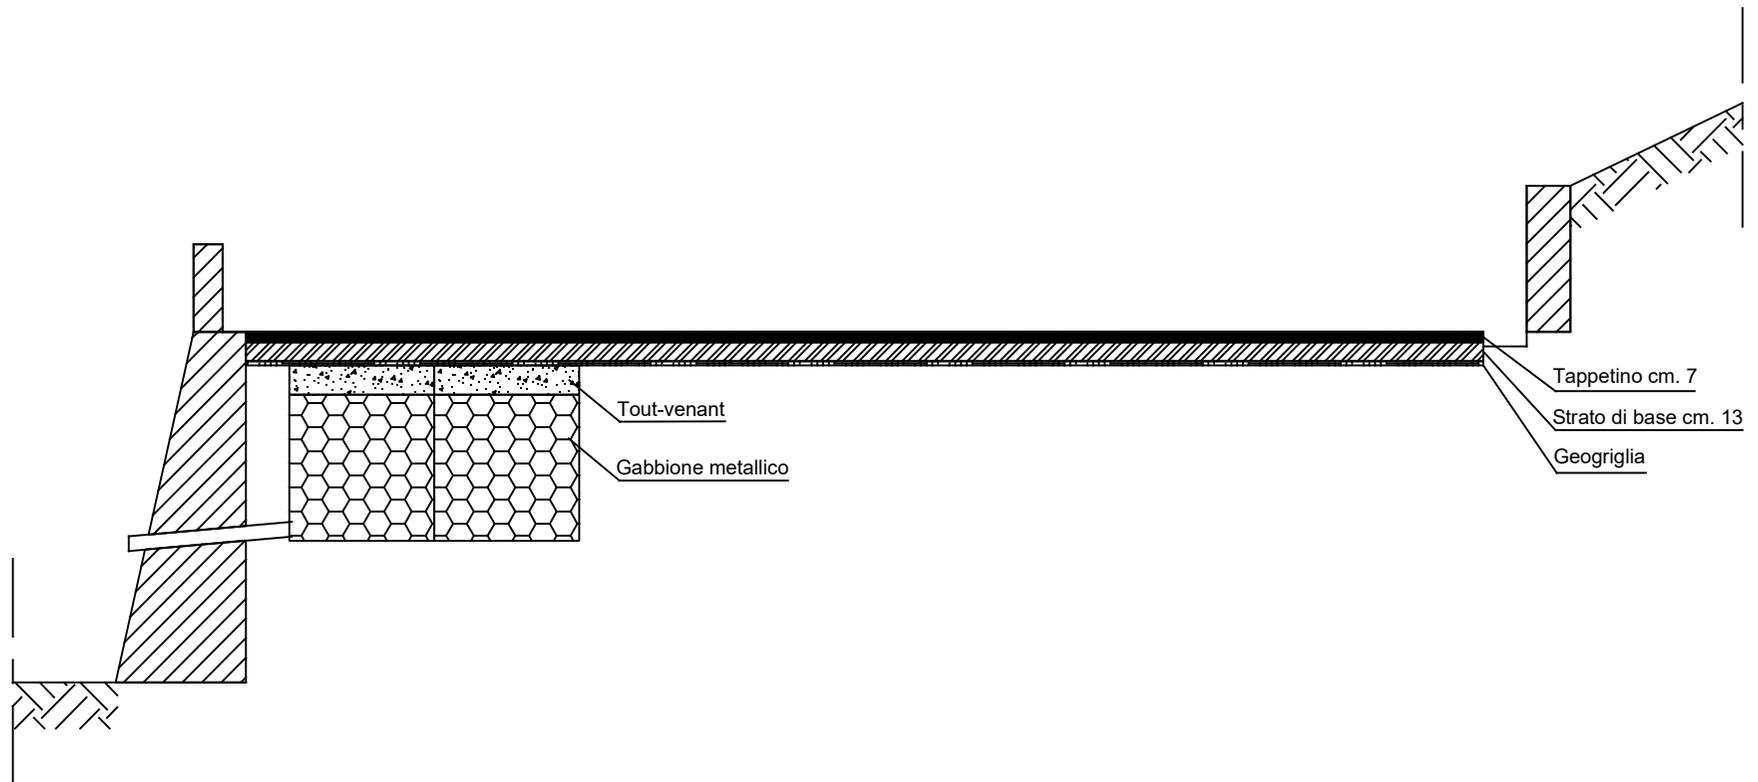

SEZIONE TIPO

scala 1:50

