



# CITTÀ METROPOLITANA DI MESSINA

Legge Regionale n. 15 del 04.08.2015

III DIREZIONE

Viabilità Metropolitana

## Patto per lo sviluppo della Città Metropolitana di Messina

C.I.G. :

C.U.P. : B57H17000600001

### PROGETTO ESECUTIVO

LAVORI DI AMMODERNAMENTO, SISTEMAZIONE, CONSOLIDAMENTO E MESSA IN SICUREZZA DEL PIANO VIABILE E DELLE PERTINENZE DELLE SS.PP. 73, 72/D E 75 BIS, NEI COMUNI DI MERI' BARCELLONA P.G. E MILAZZO PER IL COLLEGAMENTO DELLA CERCHIA COLLINARE DEL MELA E DEL LONGANO.

### ALLEGATI :

1. RELAZIONE TECNICA
2. ANALISI PREZZI
3. ELENCO PREZZI
4. COSTI SICUREZZA E ONERI PRESUNTI AZIENDALI
5. COMPUTO METRICO ESTIMATIVO
6. CALCOLO COSTI MANODOPERA
7. QUADRO TECNICO ECONOMICO
8. PIANO DI SICUREZZA E COORDINAMENTO E FASCICOLO DELL'OPERA
9. PIANO DI MANUTENZIONE DELL'OPERA
10. CRONOPROGRAMMA
11. CAPITOLATO SPECIALE D'APPALTO E SCHEMA DI CONTRATTO

### 12. ELABORATI GRAFICI :

- TAV. 1 Tavola di inquadramento territoriale su base IGM scala 1 : 25.000;  
 TAV. 2 Corografia scala 1 : 10.000;  
 TAV. 3 Particolari costruttivi;  
 TAV. 4 Specifica S.P. da stradario Città Metropolitana;

### ALLEGATO 12

### TAV. 3 - PARTICOLARI COSTRUTTIVI

Messina, li 19/10/2020

#### Progettisti :

Ing. Anna Chiofalo

Geom. Sebastiano Mufule

Geom. Sergio Castorina

Visto: IL R.U.P.

Ing. Antonino SCIUTTERI

Visti ed Approvazioni

Il RUP, Visto l'art. 5 comma 3 della L.R. 12/2011 e ss.mm.ii. Approva il Progetto esecutivo in oggetto per l'importo di € 1.000.000,00.

Parere n. 77 del 23/12/2020


IL RUP

Ing. Antonino Sciutteri

# SISTEMAZIONE INCROCIO S.P. 72/D STRADA FONDACO PAGLIARA




# SISTEMAZIONE INCROCIO S.P. 72/D VIA ORGAZ

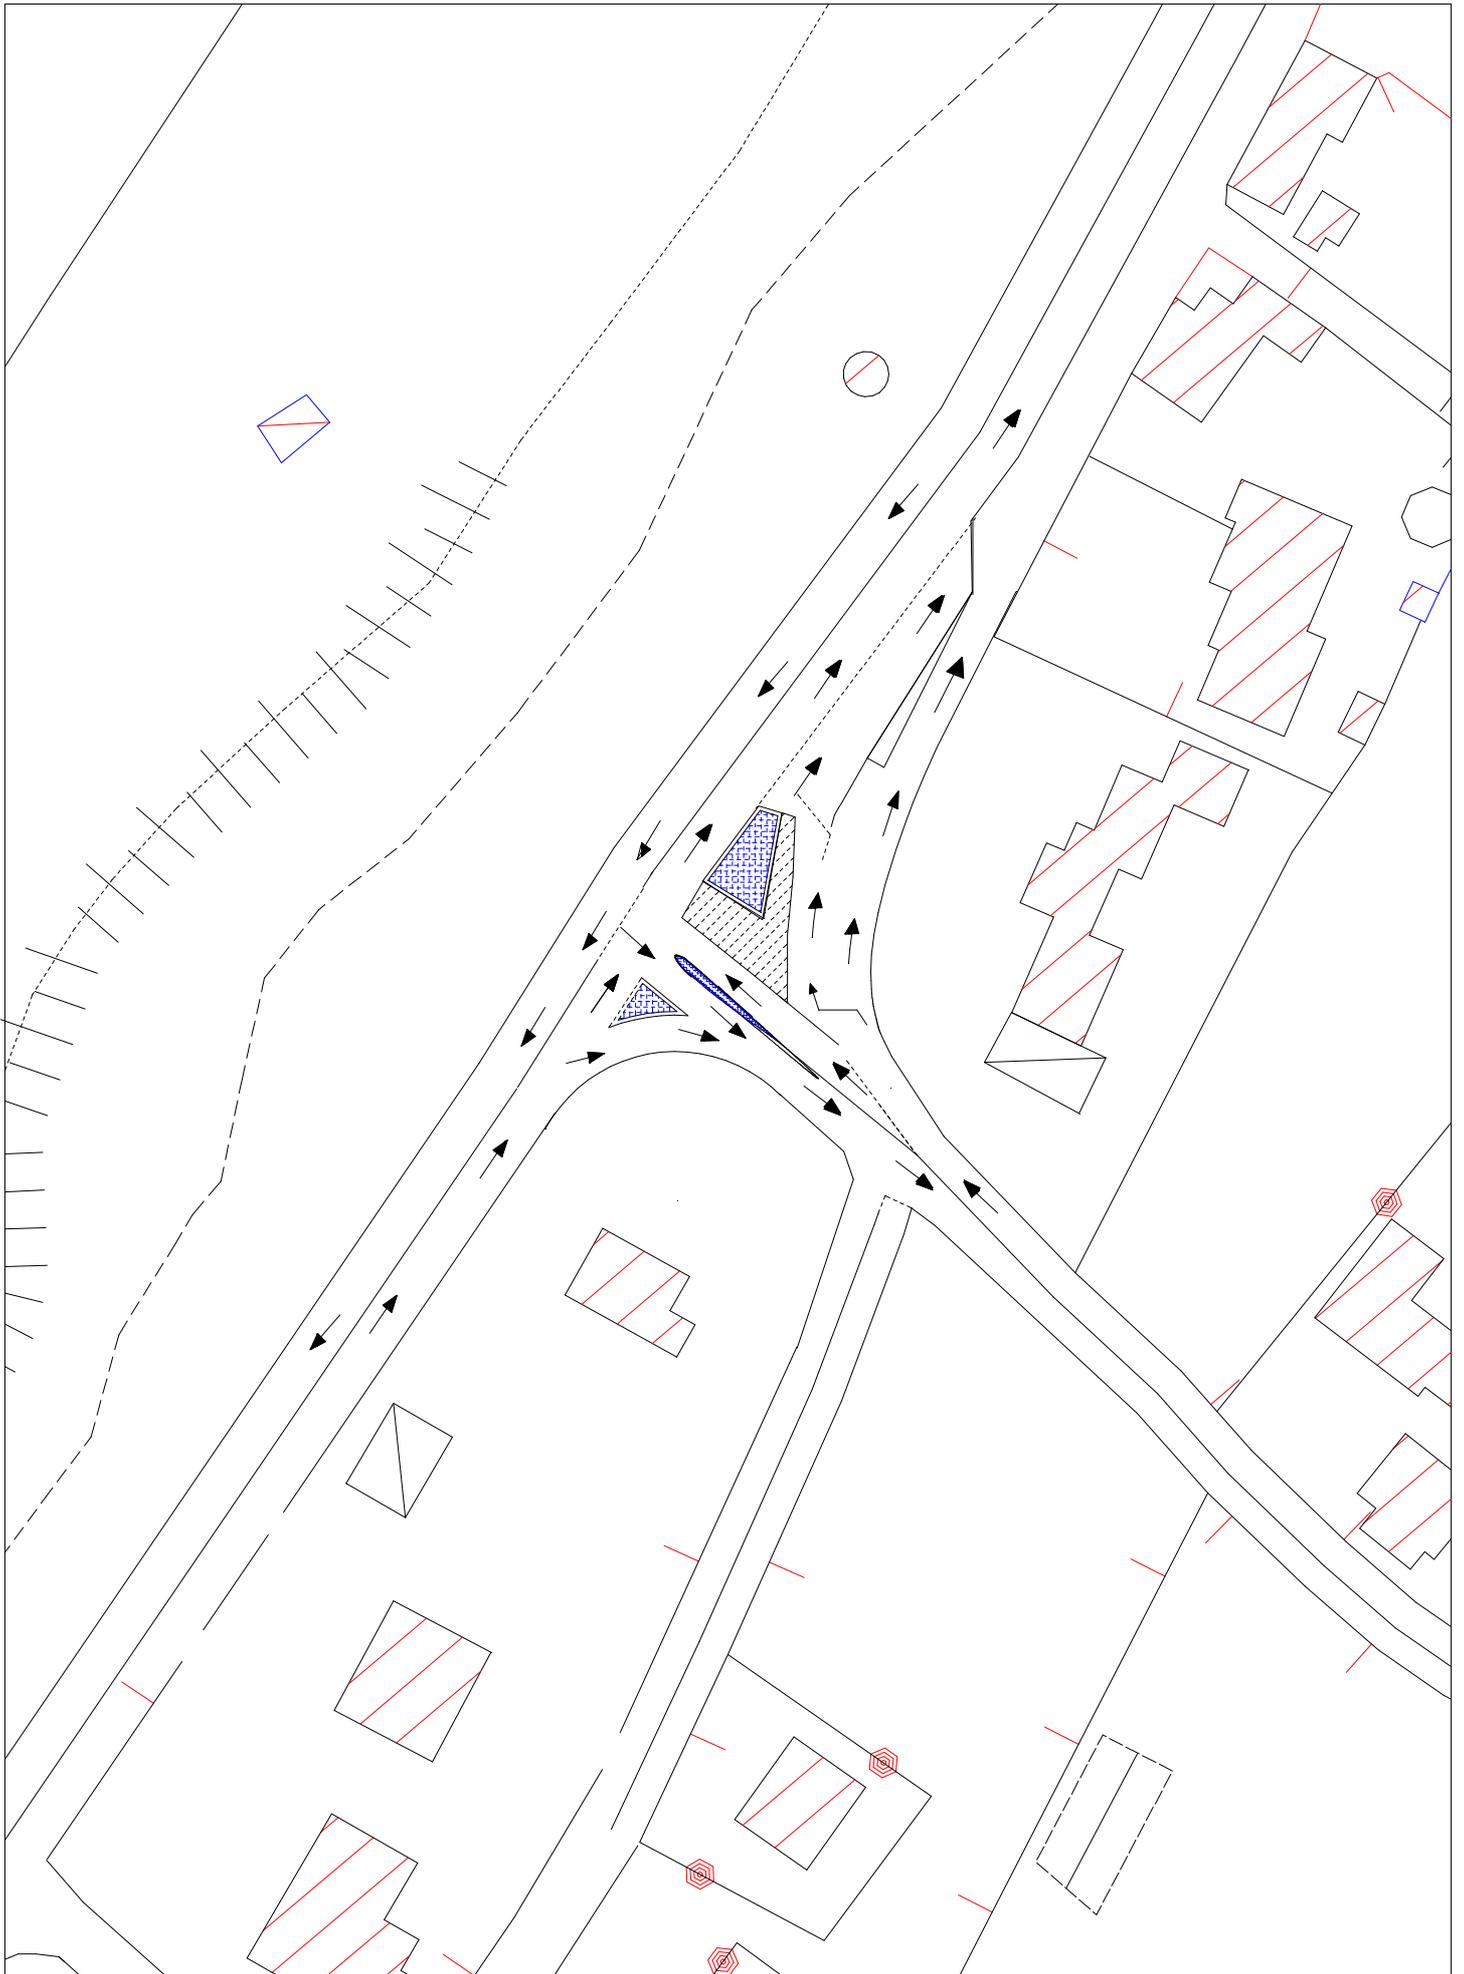


# SEZIONE TIPO

scala 1:50

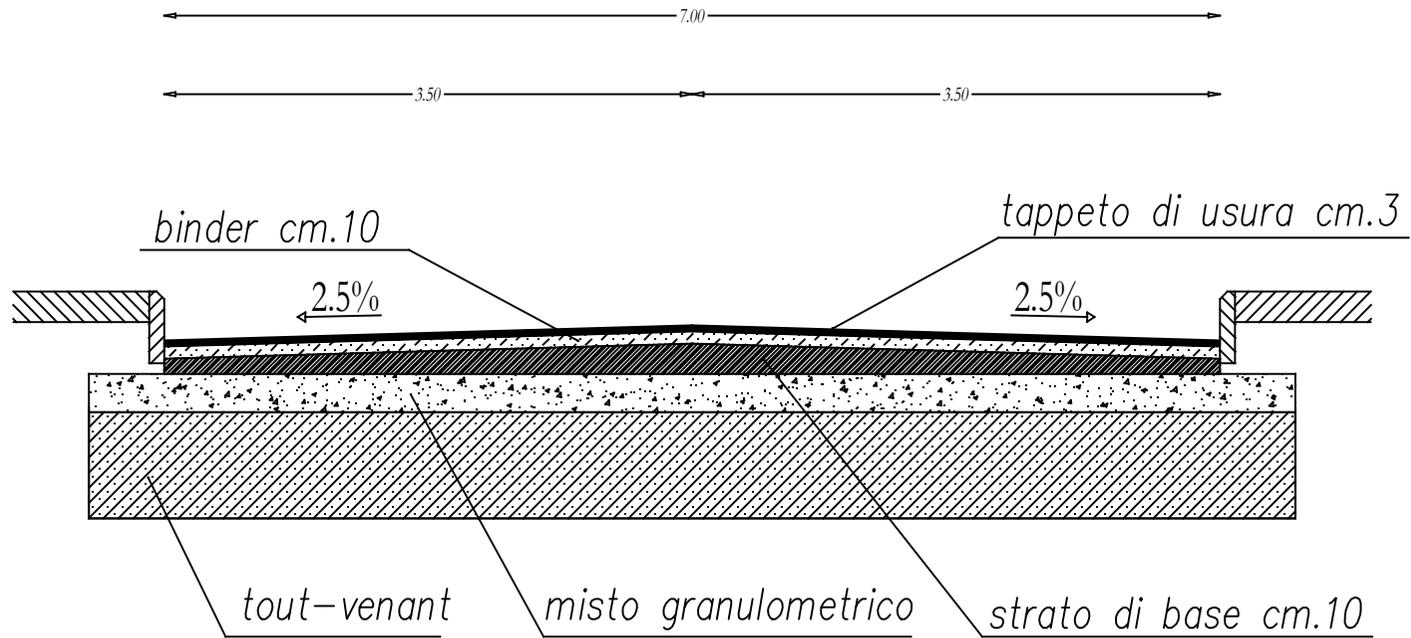


# PARTICOLARE GUARD-RAIL SCALA 1:20

## SEZIONE

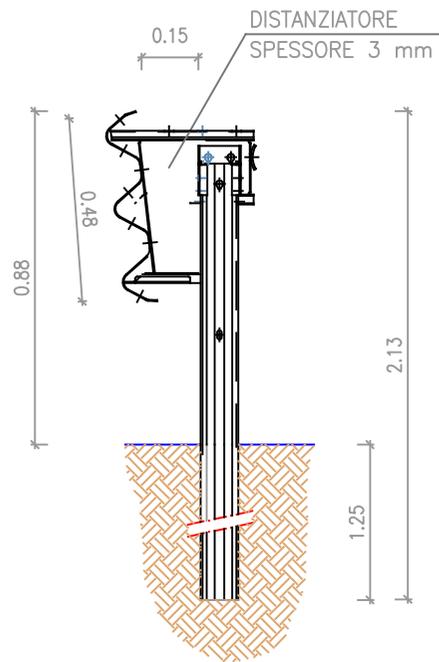

## PROSPETTO

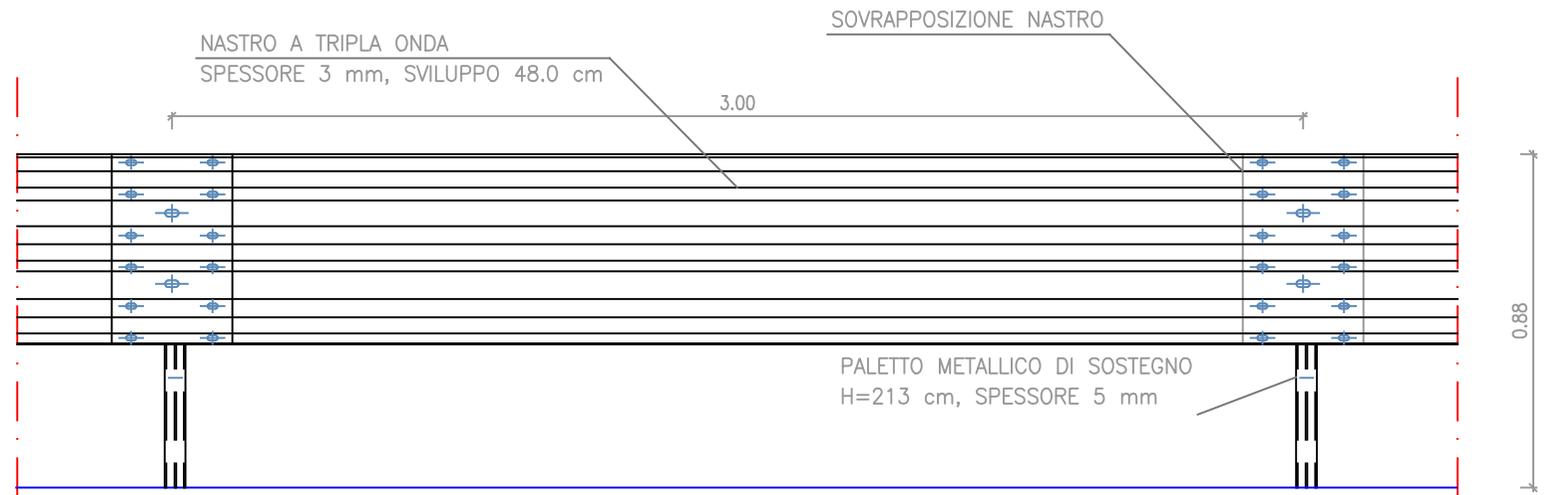

## PIANTA

