



CITTA' METROPOLITANA DI MESSINA

Legge Regionale n. 15 del 04.08.2015

III DIREZIONE

Viabilità Metropolitana

1° Servizio Viabilità Distretto Peloro-Eolie – 2° Ufficio Viabilità

ISOLA DI SALINA – Comune di Malfa

C.I.G. :

C.U.P. :

PROGETTO ESECUTIVO

LAVORI DI MESSA IN SICUREZZA DI UNA SCARPATA DI ELEVATA VALENZA AMBIENTALE AL KM 9+150 LUNGO LA S.P. 182 DI VAL DI CHIESA, ISOLA DI SALINA, E REALIZZAZIONE OPERE DI PROTEZIONE A VALLE.

ALLEGATI :

- | | |
|--|--|
| <ol style="list-style-type: none">1. RELAZIONE TECNICA DESCRITTIVA2. ELABORATI GRAFICI :<ol style="list-style-type: none">2.1 Tavola di inquadramento territoriale su base Aerofotogrammetrica2.2 Specifica SS.PP. da Stradario della Città Metropolitana2.3 Corografia2.4 Reperto Fotografico2.5 Particolari costruttivi2.6 Planimetria, sezione e prospetto3. RELAZIONE PAESAGGISTICA | <ol style="list-style-type: none">4. ANALISI DEI PREZZI5. ELENCO PREZZI6. COMPUTO METRICO ESTIMATIVO7. CALCOLO COSTI MANODOPERA8. QUADRO TECNICO ECONOMICO9. PIANO DI MANUTENZIONE DELL'OPERA10. CRONOPROGRAMMA DEI LAVORI11. CAPITOLATO SPECIALE D'APPALTO12. SCHEMA DI CONTRATTO |
|--|--|

ALLEGATO 2

2.3 – Corografia

Messina, li 18.07.2018


IL PROGETTISTA

Istruttore Direttivo Tecnico
Geom. Sebastiano MUFALE

IL R.U.P.

Istruttore Direttivo Tecnico
Dott. Ing. Anna CHIOFALO

Visti ed Approvazioni :

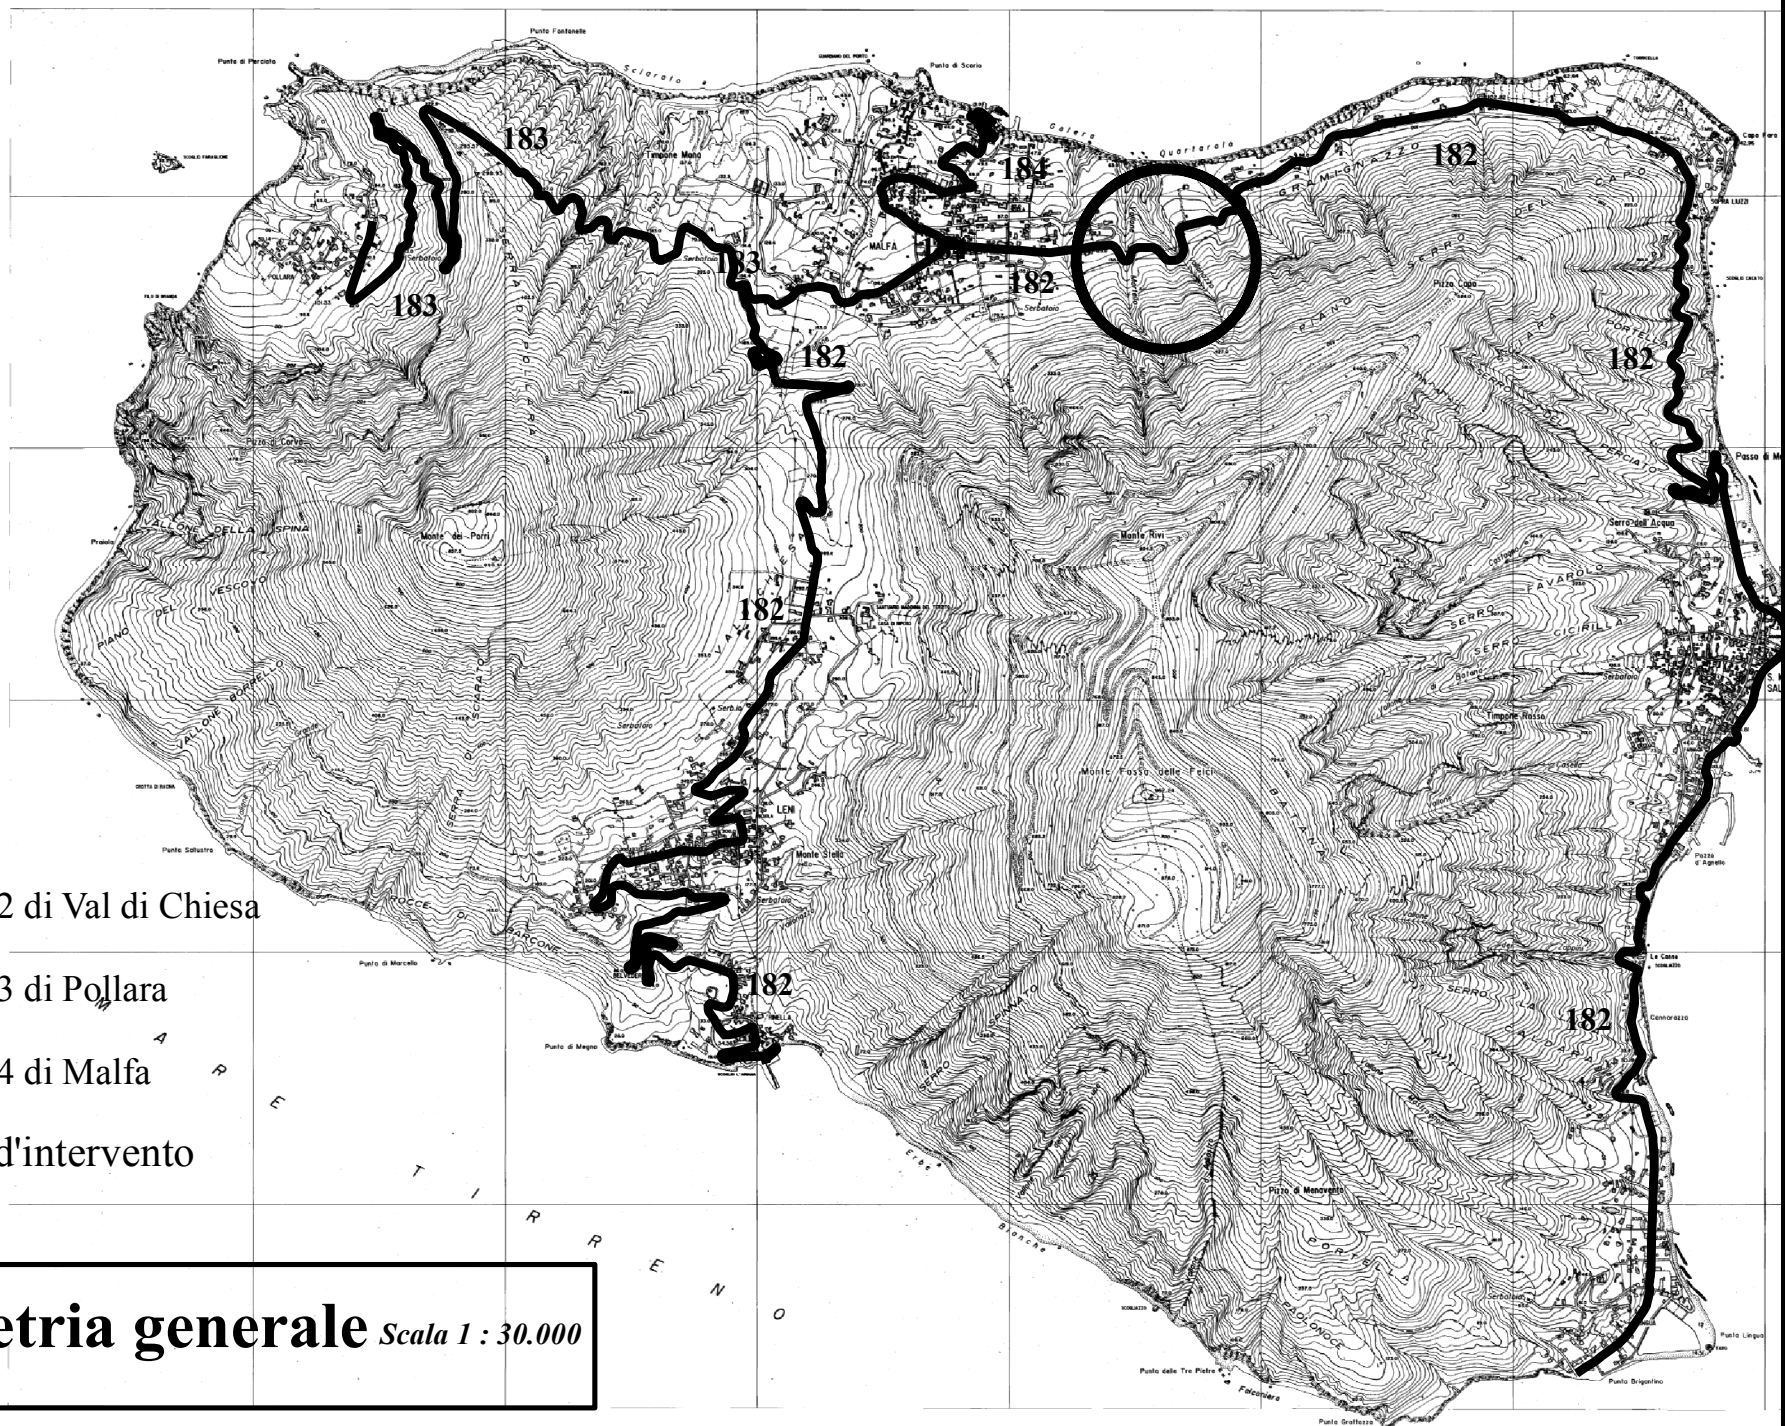

Legenda

-  SP.182 di Val di Chiesa
-  SP.183 di Pollara
-  SP.184 di Malfa
-  Zona d'intervento

Planimetria generale *Scala 1 : 30.000*