



REGIONE SICILIA

CITTA' METROPOLITANA DI MESSINA

Legge Regionale n. 15 del 04.08.2015

III DIREZIONE

Viabilità Metropolitana

1° Servizio Viabilità Distretto Peloro-Eolie – 2° Ufficio Viabilità

DIPARTIMENTO DELLA PROTEZIONE CIVILE

Attività ex O.C.D.P.C. n° 257/2015

Piano dei primi interventi urgenti per il maltempo dal 16 febbraio al 10 aprile 2015 nelle province di Palermo, Agrigento, Caltanissetta, Enna, Messina e Trapani

ME 048

PROGETTO ESECUTIVO

LAVORI URGENTI PER LA RICOSTRUZIONE DEL PIANO VIABILE E CONTENIMENTO SCARPATE IN CORRISPONDENZA DEL KM 1+700 DELLA S.P. 87 DI CASTROREALE

ALLEGATI :

1. RELAZIONE TECNICA DESCRITTIVA
2. ELABORATI GRAFICI :
 - 2.1 Tavola di inquadramento su base aerofotogrammetria
 - 2.2 Stato attuale
 - 2.3 Stato progettuale
3. COMPUTO METRICO ESTIMATIVO/ QUADRO ECONOMICO
4. PIANO DI SICUREZZA
5. CAPITOLATO SPECIALE D'APPALTO

6 . ELENCO PREZZI

7. QUADRO TECNICO ECONOMICO
8. RELAZIONE GEOLOGICA PROGETTO ESECUTIVO
 - 8.1 – Relazione Geologica Progetto Esecutivo
 - 8.2 – Relazioni Indagini Geognostiche
9. VERIFICA IDRAULICA
10. CALCOLI STRUTTURALI ED ALLEGATI GRAFICI
11. SCHEMA DI CONTRATTO

ALLEGATO 2

ELABORATI GRAFICI

TAV. 2.3.b – Stato Progettuale – Sezioni Trasversali

Messina, li 04 maggio 2017

Gruppo di Progettazione :

Istruttore Direttivo Tecnico
Dott. Ing. Anna CHIOFALOIstruttore Direttivo Tecnico
Geom. Sebastiano MUFALÈIstruttore Tecnico
Geom. Antonio DE TROVATO

Supporto Geologico

F.U.O.T.
Dott. Geol. Biagio PRIVITERA

Visti ed Approvazioni :


Si approva ai sensi dell'art. 5 della L.R.
n. 12/2011 per l'importo complessivo di
€ 1.000.000,00.

Parere nr. 43 del 18.12.2017

IL R.U.P.
Ing. Antonino SCIUTTERI

IL R.U.P. - Ing. Antonino Sciutteri

-  Drenaggio spessore cm. 60
-  Fondazione stradale
-  Riempimento con arido di cava

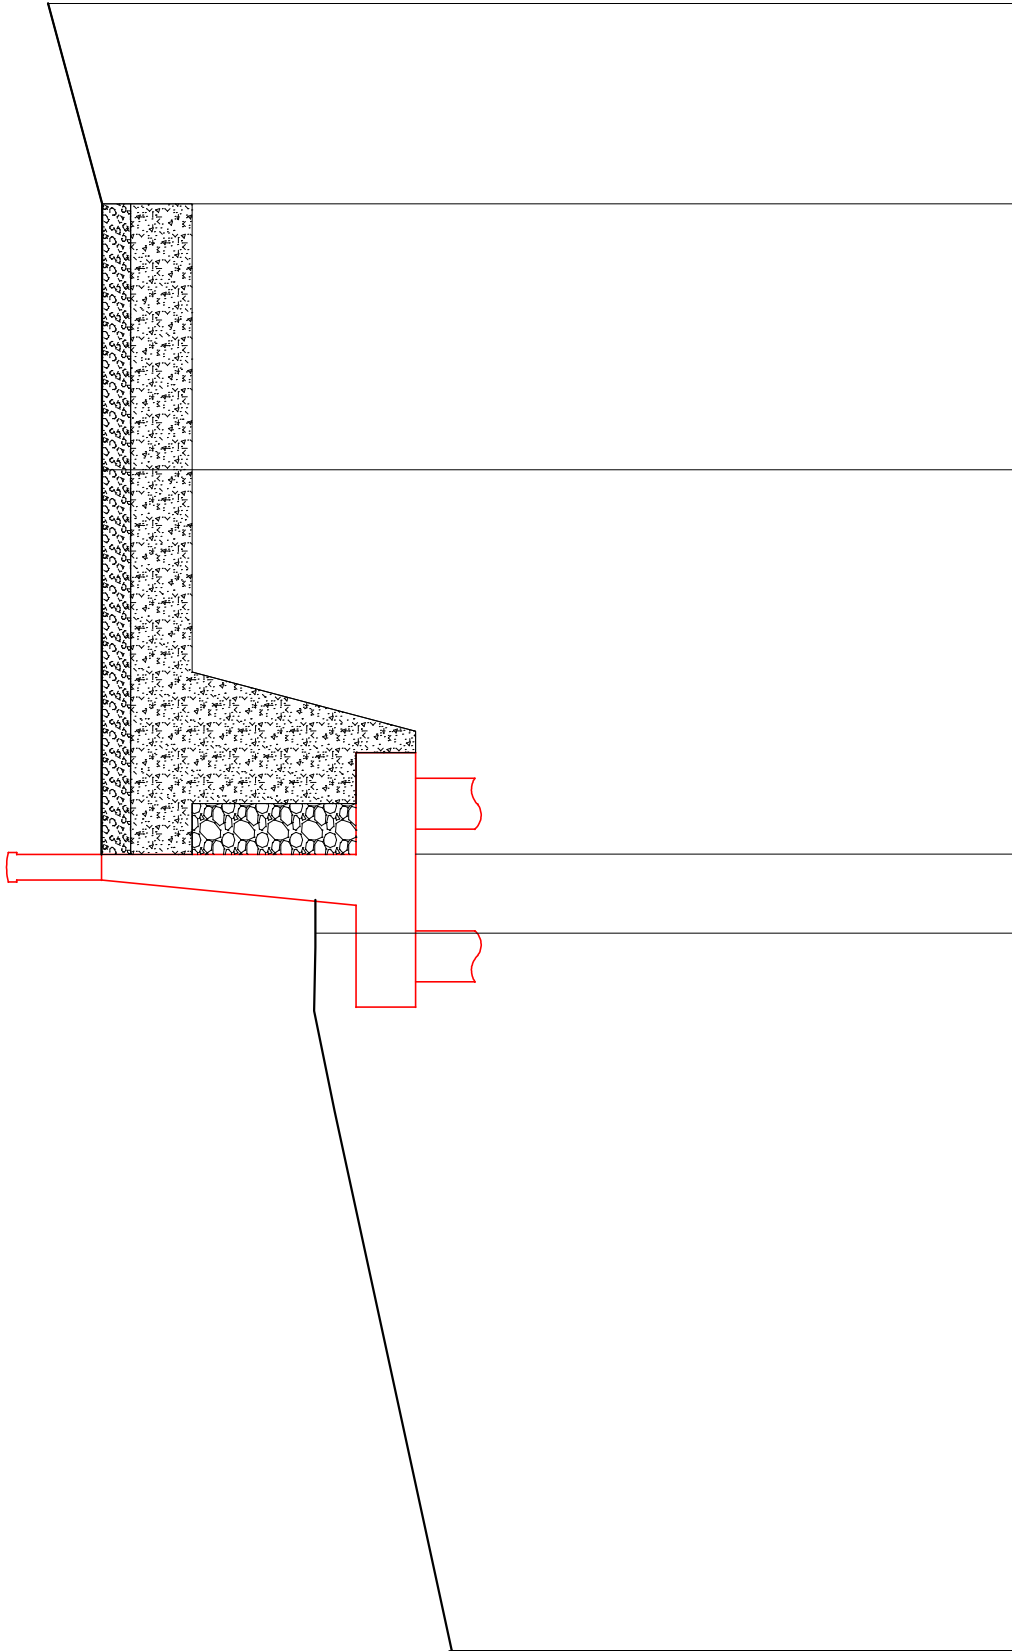


SEZ. 1 355,00

PICCHETTO TERRENO	1		2		3	4	5	6
PROGRESSIVE TERRENO	0.00		3.63		6.71	8.14	10.60	14.25
PARZIALI TERRENO	9.87		1.08		5.29	3.66	2.76	
QUOTE TERRENO	362.76		365.22		367.39	367.51	367.53	368.27




Drenaggio spessore cm. 60

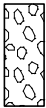

Fondazione stradale



Riempimento con arido di cava

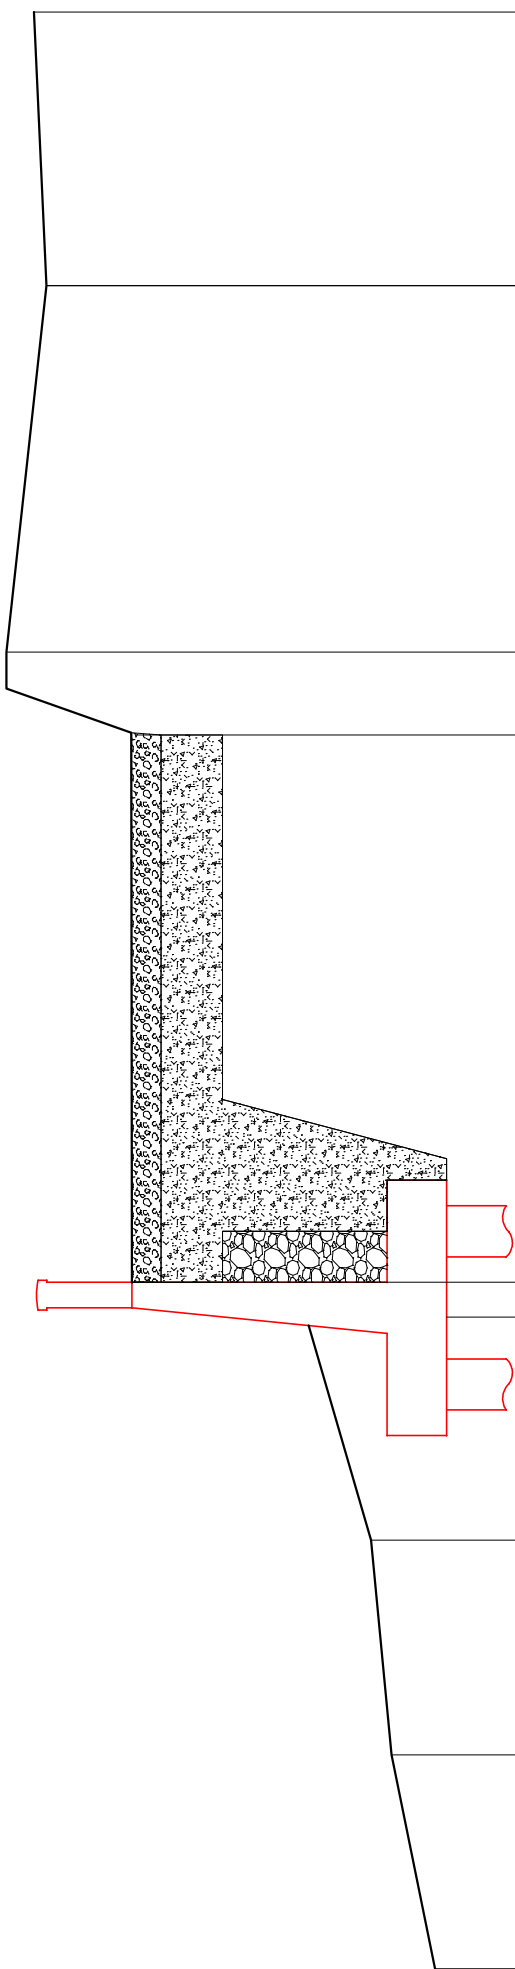


SEZ. 2 355,00

PICCHETTO TERRENO	1	2	3	4	5	6	7	8
PROGRESSIVE TERRENO	0.00	2.94	5.89	8.42	15.93	17.06	22.09	25.84
PARZIALI TERRENO		2.94	2.95	3.53	7.51	1.13	5.03	3.75
QUOTE TERRENO	362.72	363.32	363.60	366.65	265.97	368.59	368.05	368.22




Drenaggio spessore cm. 60

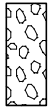

Fondazione stradale



Riempimento con arido di cava

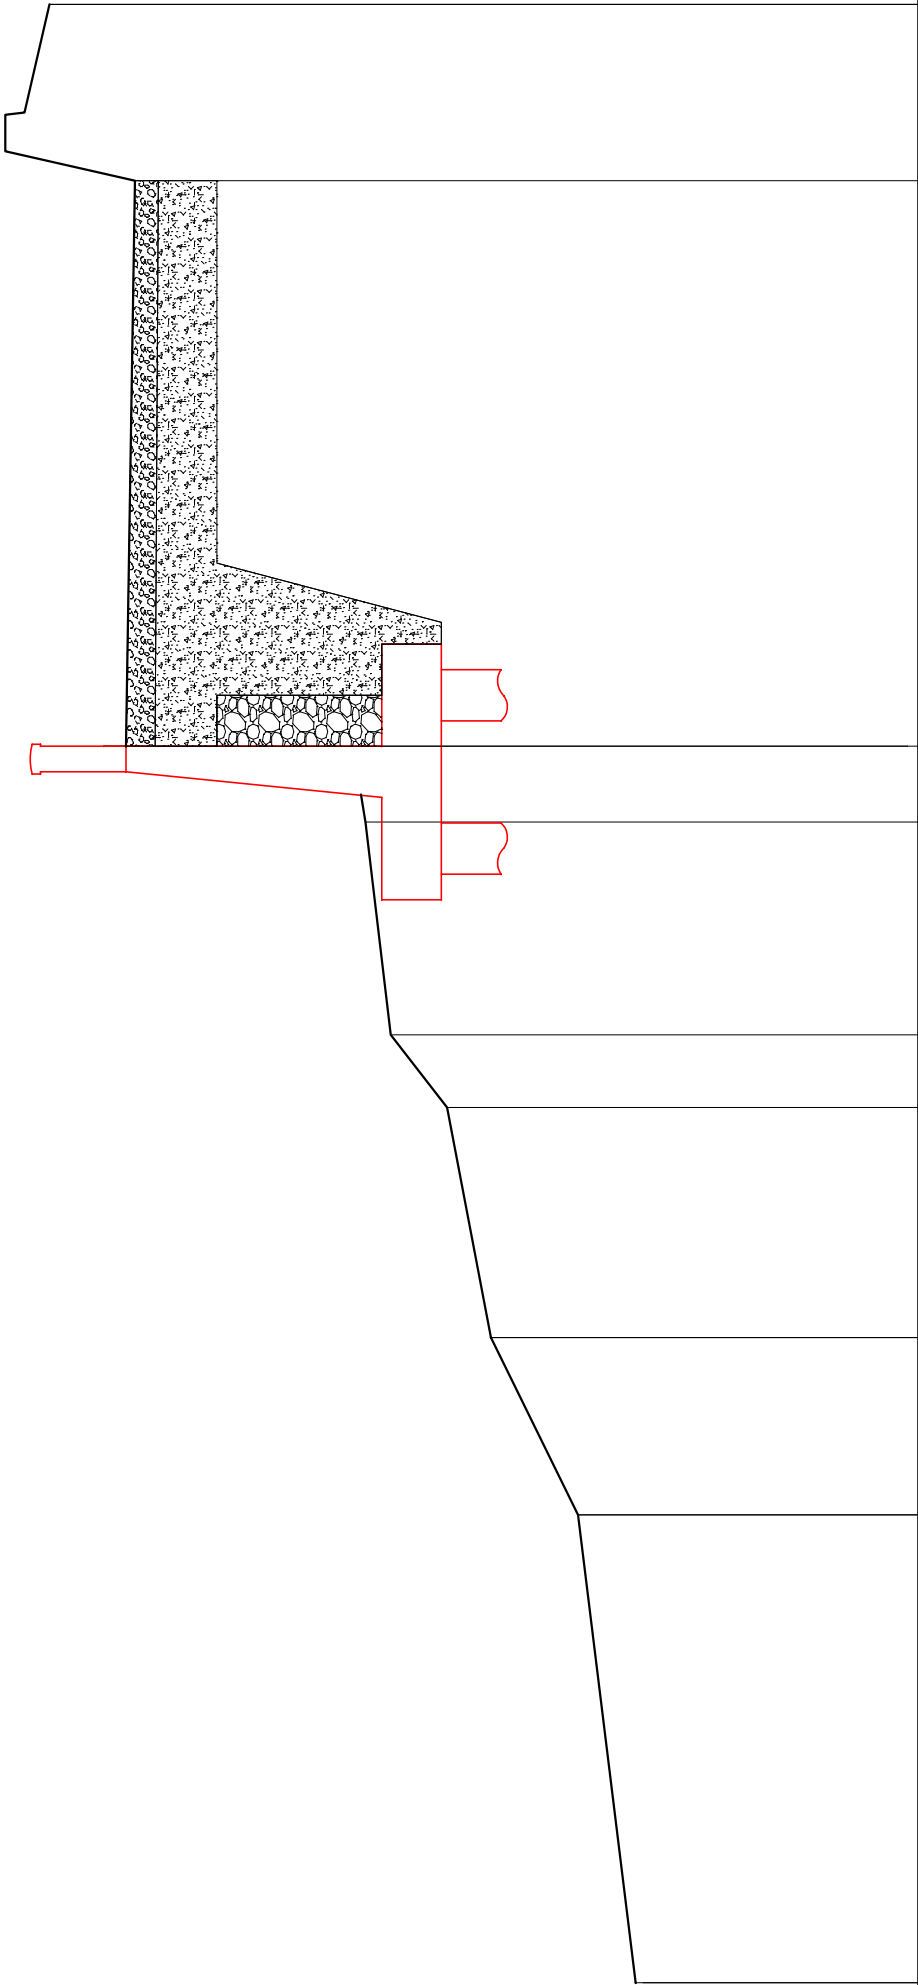

SEZ. 3 355,00

PICCHETTO TERRENO	1	2	3	4	5	6	7	8	9
PROGRESSIVE TERRENO	0.00	6.41	8.83	11.98	12.98	15.89	16.93	24.67	27.10
PARZIALI TERRENO		6.41	2.42	3.15	1.00	2.91	1.04	7.74	2.43
QUOTE TERRENO	358.76	359.65	360.84	361.44	362.64	362.96	365.71	365.74	366.88




Drenaggio spessore cm. 60



Fondazione stradale



Riempimento con arido di cava

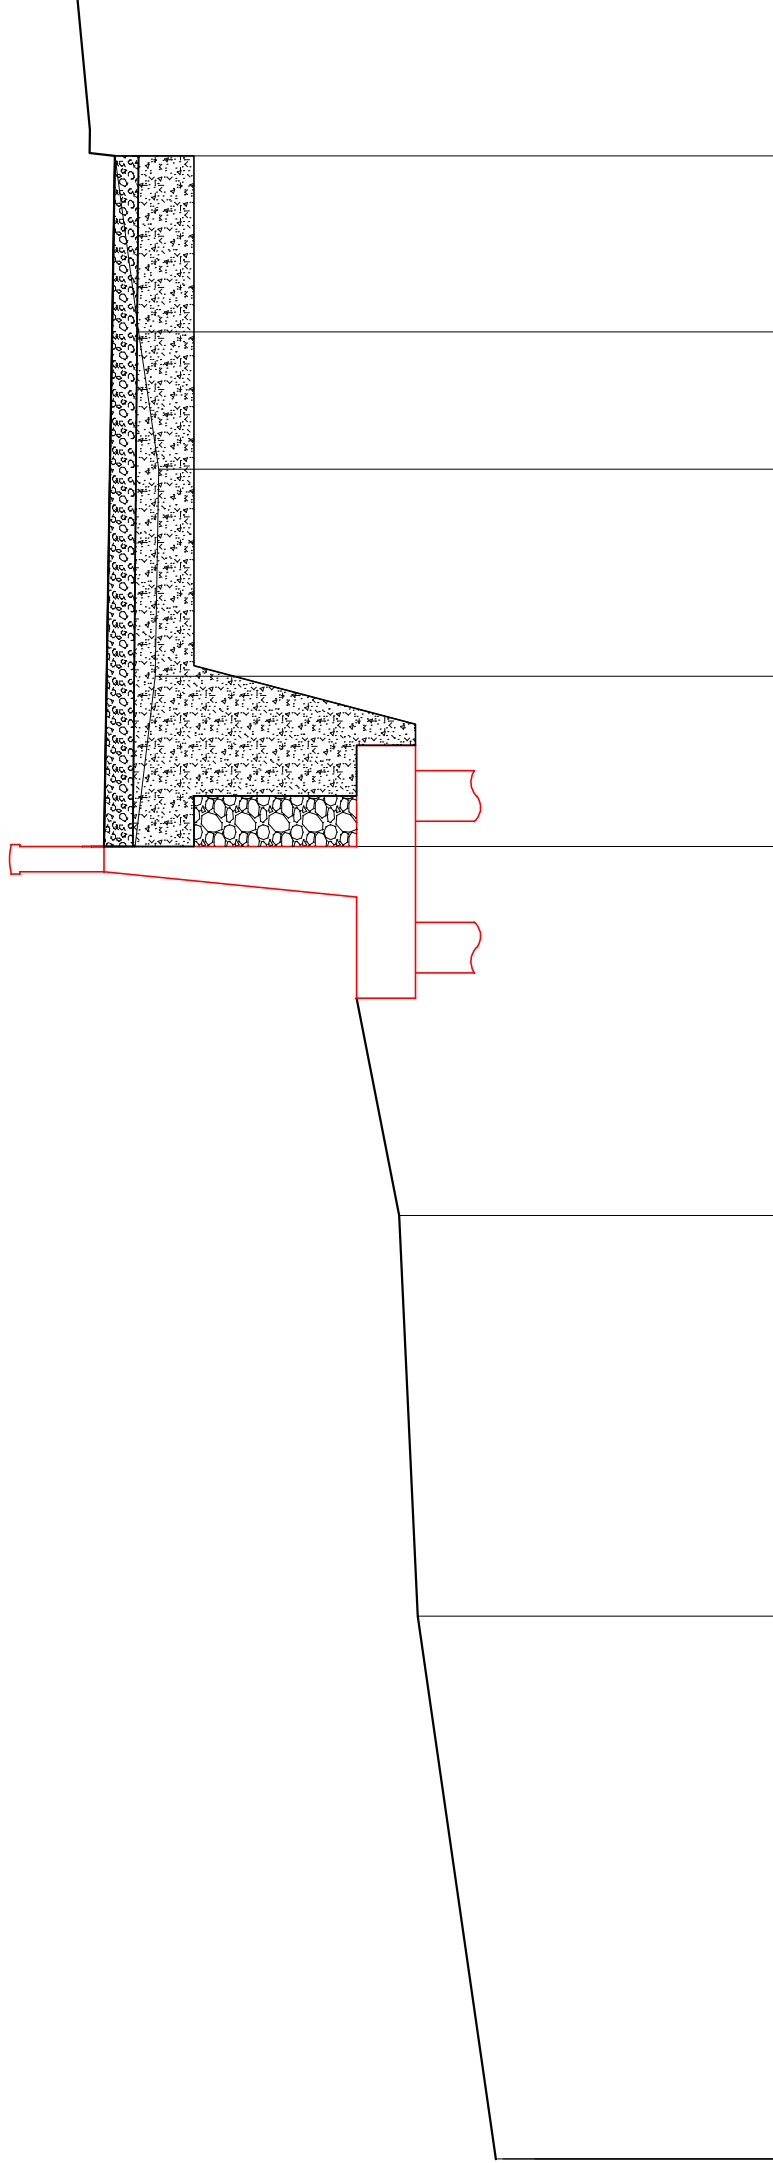

SEZ. 4 355,00

PICCHETTO TERRENO	1	2	3	4	5	6	7	8	9
PROGRESSIVE TERRENO	0.00	7.52	13.07	18.19	20.55	23.43	25.34	27.77	30.01
PARZIALI TERRENO		7.52	5.55	5.12	2.36	2.87	1.91	2.43	2.24
QUOTE TERRENO	358.32	359.94	360.20	363.86	363.58	363.53	363.81	364.14	364.72




Drenaggio spessore cm. 60



Fondazione stradale





Riempimento con arido di cava

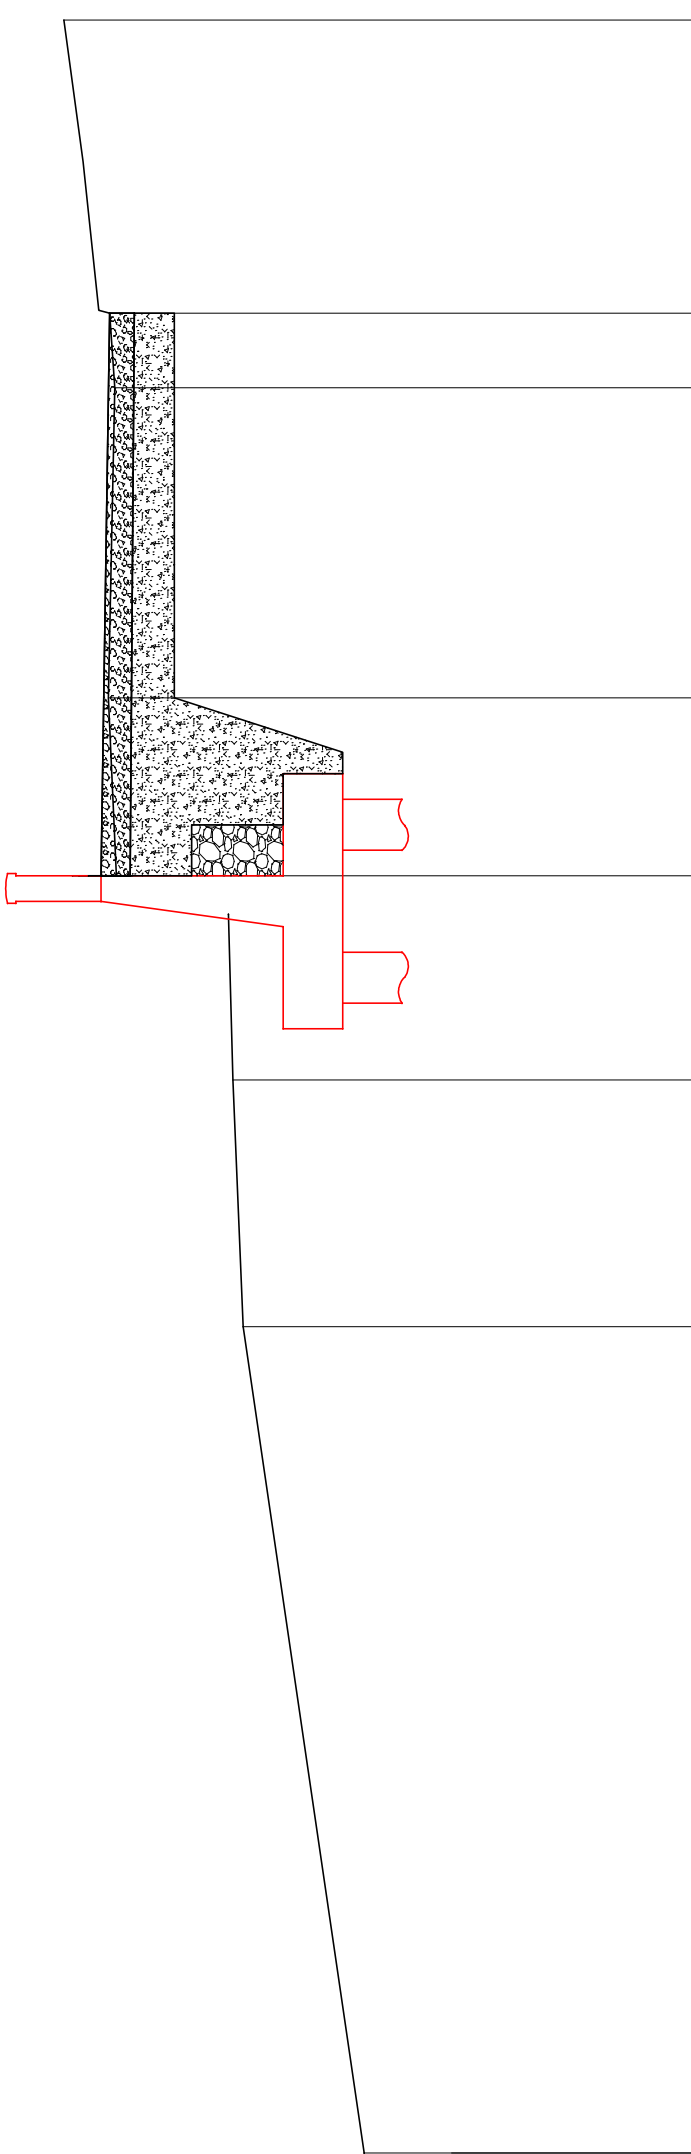

SEZ. 5 355,00

PICCHETTO TERRENO	1	2	3	4	5	6	7	8
PROGRESSIVE TERRENO	0.00	11.35	14.74	17.54	19.99	24.25	25.28	29.30
PARZIALI TERRENO		11.35	3.39	2.80	2.45	4.26	1.03	4.02
QUOTE TERRENO	359.52	361.18	361.44	363.03	362.92	362.94	363.01	363.64

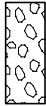-  Drenaggio spessore cm. 60
-  Fondazione stradale
-  Riempimento con arido di cava

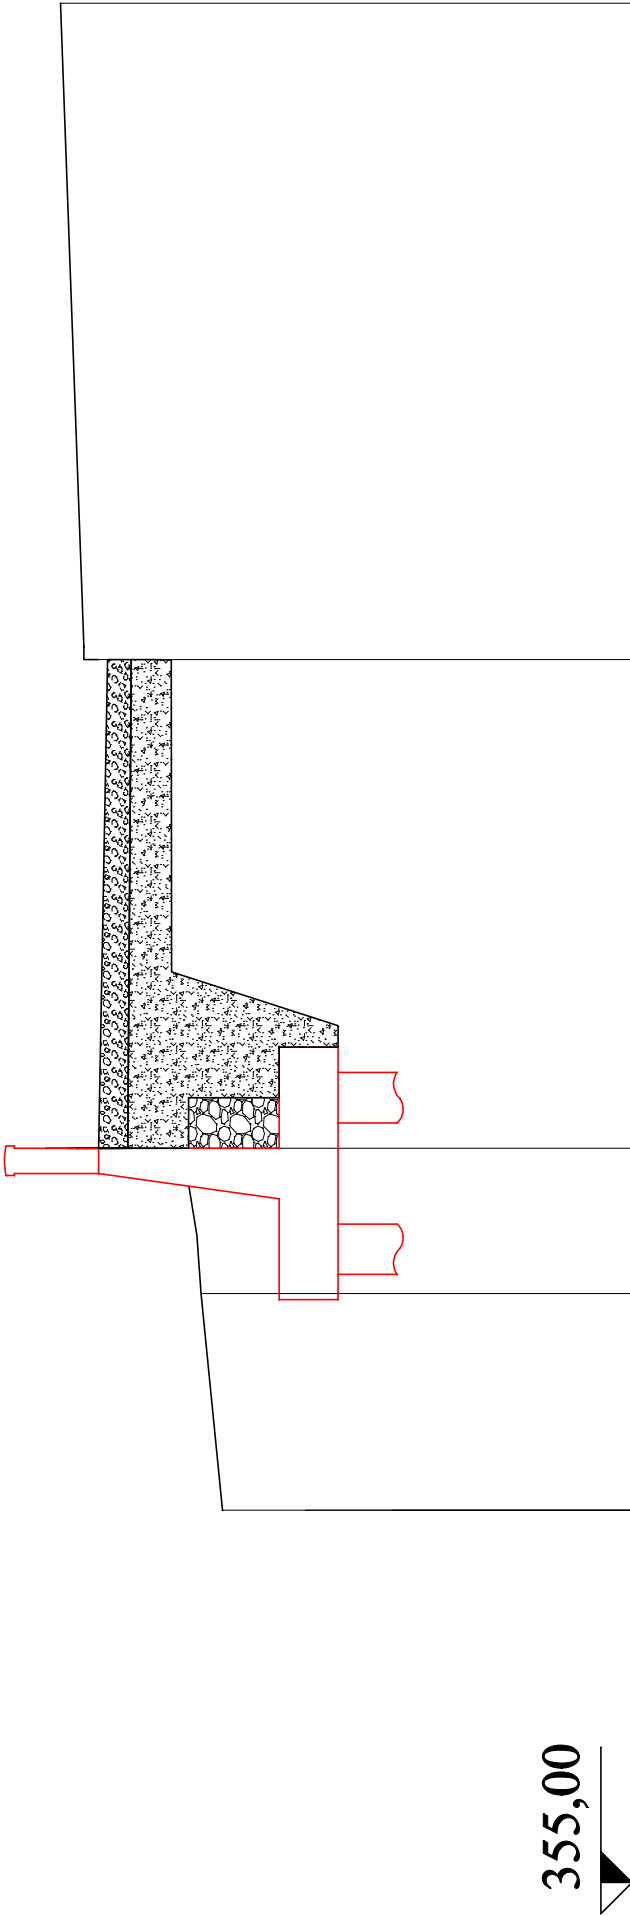

SEZ. 6 355,00

PICCHETTO TERRENO	1	2	3	4	5
PROGRESSIVE TERRENO	0.00	3.00	5.02	11.79	20.89
PARZIALI TERRENO		3.00	2.02	6.77	9.10
QUOTE TERRENO	361.34	361.64	362.52	362.40	362.92