



# CITTA' METROPOLITANA DI MESSINA

Legge Regionale n. 15 del 04.08.2015

III DIREZIONE

Viabilità Metropolitana

1° Servizio Viabilità Distretto Peloro-Eolie – 2° Ufficio Viabilità

ISOLA DI SALINA – Comune di Malfa

C.I.G. :

C.U.P. :

## PROGETTO ESECUTIVO

LAVORI DI MESSA IN SICUREZZA DI UNA SCARPATA DI ELEVATA VALENZA AMBIENTALE AL KM 9+150 LUNGO LA S.P. 182 DI VAL DI CHIESA, ISOLA DI SALINA, E REALIZZAZIONE OPERE DI PROTEZIONE A VALLE.

## ALLEGATI :

- |  |  |
|--|--|
| <ol style="list-style-type: none"><li>1. RELAZIONE TECNICA DESCRITTIVA</li><li>2. ELABORATI GRAFICI :<ol style="list-style-type: none"><li>2.1 Tavola di inquadramento territoriale su base Aerofotogrammetrica</li><li>2.2 Specifica SS.PP. da Stradario della Città Metropolitana</li><li>2.3 Corografia</li><li>2.4 Reperto Fotografico</li><li>2.5 Particolari costruttivi</li><li>2.6 Planimetria, sezione e prospetto</li></ol></li><li>3. RELAZIONE PAESAGGISTICA</li></ol> | <ol style="list-style-type: none"><li>4. ANALISI DEI PREZZI</li><li>5. ELENCO PREZZI</li><li>6. COMPUTO METRICO ESTIMATIVO</li><li>7. CALCOLO COSTI MANODOPERA</li><li>8. QUADRO TECNICO ECONOMICO</li><li>9. PIANO DI MANUTENZIONE DELL'OPERA</li><li>10. CRONOPROGRAMMA DEI LAVORI</li><li>11. CAPITOLATO SPECIALE D'APPALTO</li><li>12. SCHEMA DI CONTRATTO</li></ol> |
|--|--|

## ALLEGATO 2

2.5 – Particolari costruttivi

Messina, li 18.07.2018

## IL PROGETTISTA

Istruttore Direttivo Tecnico  
Geom. Sebastiano MUFALE

## IL R.U.P.

Istruttore Direttivo Tecnico  
Dott. Ing. Anna CHIOFALO


Visti ed Approvazioni :

# MURO DI CONTENIMENTO

scala 1 : 20

sezione

versante da consolidare  
con l'impiego di rete armata

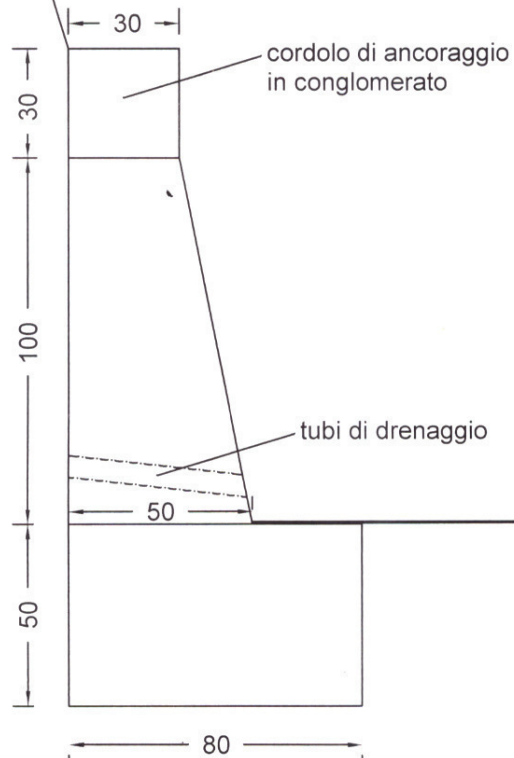


S.P. 182 di Val Di Chiesa

# PARAPETTO IN MURATURA

scala 1 : 20

sezione

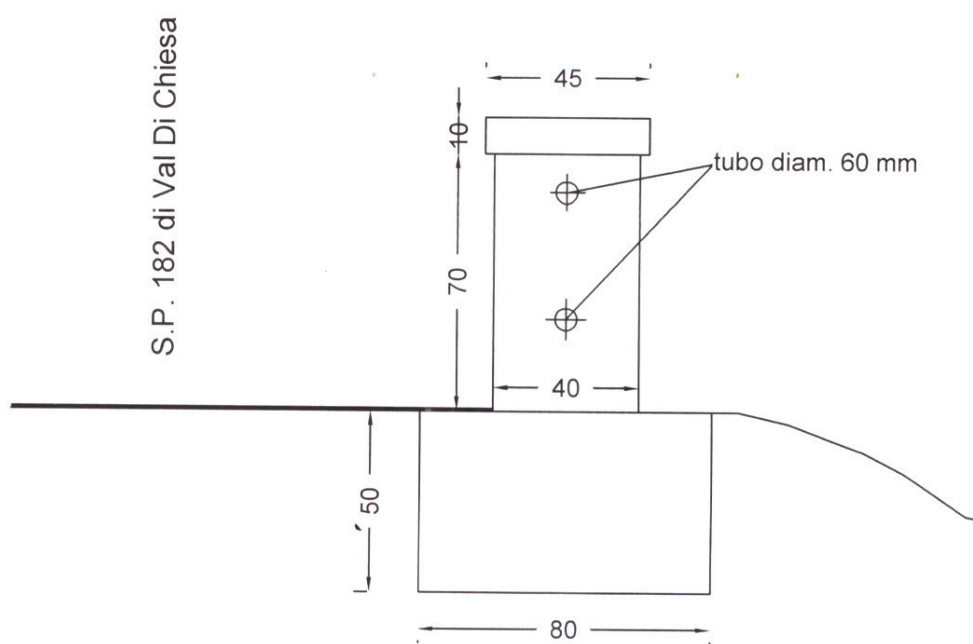

scala 1 : 20

PARAPETTO IN MURATURA

prospetto

