



CITTÀ METROPOLITANA DI MESSINA

Legge Regionale n. 15 del 04.08.2015

III DIREZIONE

Viabilità Metropolitana

1° Servizio Viabilità Distretto Peloro-Eolie – 1° Ufficio Viabilità

FONDI EX ANAS (A.P.Q.)

C.I.G. :

C.U.P. : B37H17002080002

PROGETTO ESECUTIVO

OPERE DI CONSOLIDAMENTO VERSANTI A MONTE RICOSTRUZIONE RETE S.P. 53 DI SAPONARA.

ALLEGATI :

1. RELAZIONE TECNICA
2. ELENCO PREZZI
3. COSTI SICUREZZA E ONERI PRESUNTI AZIENDALI
4. COMPUTO METRICO ESTIMATIVO
5. CALCOLO COSTI MANODOPERA
6. QUADRO TECNICO ECONOMICO
7. PIANO DI SICUREZZA E COORDINAMENTO E FASCICOLO DELL'OPERA
8. PIANO DI MANUTENZIONE DELL'OPERA
9. CRONOPROGRAMMA
10. CAPITOLATO SPECIALE D'APPALTO E SCHEMA DI CONTRATTO

11. ELABORATI GRAFICI :

- TAV. 1 Tavola di inquadramento territoriale su ortofoto scala 1 : 25.000;
TAV. 2 Corografia scala 1 : 10.000;
TAV. 3 Indicazione interventi su ortofoto;
TAV. 4 Particolari costruttivi;
TAV. 5 Specifica S.P. da stradario Città Metropolitana di Messina;

ALLEGATO 11

TAV. 4 – PARTICOLARI COSTRUTTIVI

Messina, lì 03 Ottobre 2018 (Aggiornato Giu. 2020 – Aggiornato Lug. 2023 – Rev. Dic. 2023)

Progettisti :

Ing. Anna Chiofalo

Geom. Filadelfo Magno

Geom. Sergio Castorina

Geom. Mario Lucchesi

Visto: IL R.U.P.

Ing. Antonino Sciutтери

Visti ed Approvazioni :

Il RUP, Visto l'art. 5 comma 3 della L.R. 12/2011 e ss.mm. Approva il Progetto esecutivo in oggetto per l'importo di € 600.000,00.

Parere n. 61 del 10/12/2018

Il RUP


Ing. Antonino Sciutтери

PARTICOLARI COSTRUTTIVI


RETE METALLICA CON CHIODI E RETICOLO DI CONTENIMENTO IN FUNI

RAFFORZAMENTO CORTICALE MEDIANTE RIVESTIMENTO DI PARETI CON RETE METALLICA A DOPPIA TORSIONE ANCORATA E CON RETICOLO DI CONTENIMENTO IN FUNI DI ACCIAIO


VISTA FRONTALE DEI TELLI DI RETE METALLICA CON AGGIUNTA DI FUNI DI ACCIAIO D'ORDITURA CON ANDAMENTO DIAGONALE

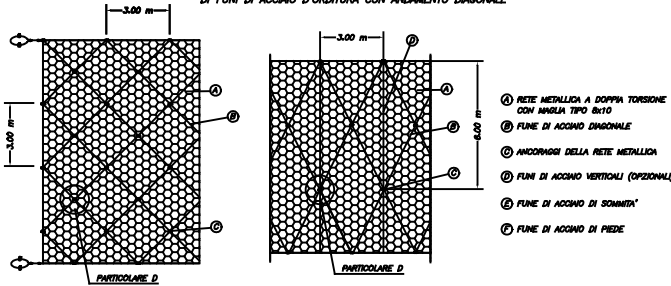


TIPOLOGIE ANCORAGGI DI SOMMITA'

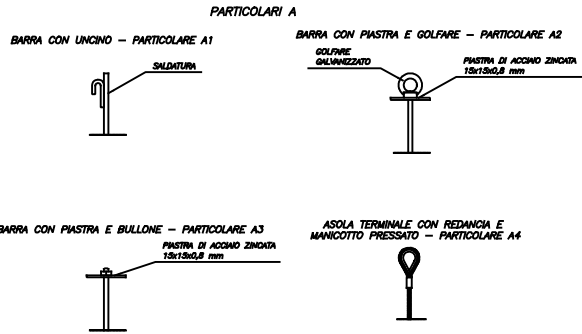


RETE METALLICA A DOPPIA TORSIONE IN ADERENZA FISSATA CON BARRE E PIASTRE

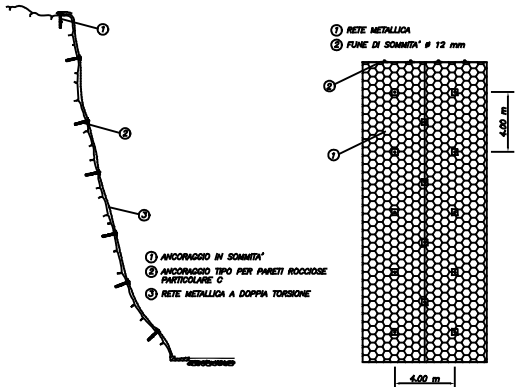


RETE METALLICA A DOPPIA TORSIONE IN ADERENZA FISSATA CON TASSELLI O BARRE CON PIASTRE

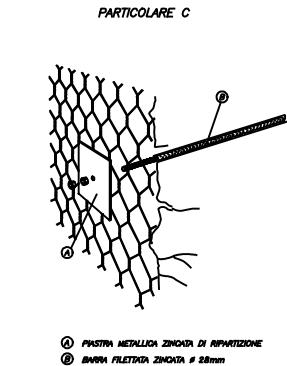


SISTEMI DI ANCORAGGIO IN PARETE

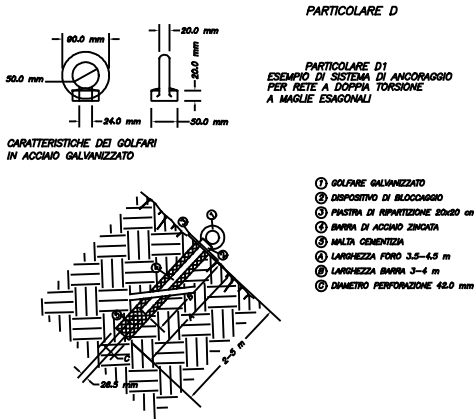

RETE METALLICA CON CHIODI E RETICOLO DI CONTENIMENTO IN FUNI

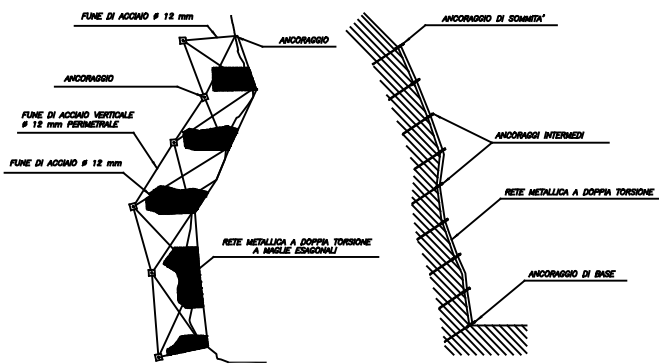

RETE METALLICA DOPPIA TORSIONE FISSATA IN SOMMITA' E AL PIEDE CON ANCORAGGI CON GOLFARI, PIASTRE

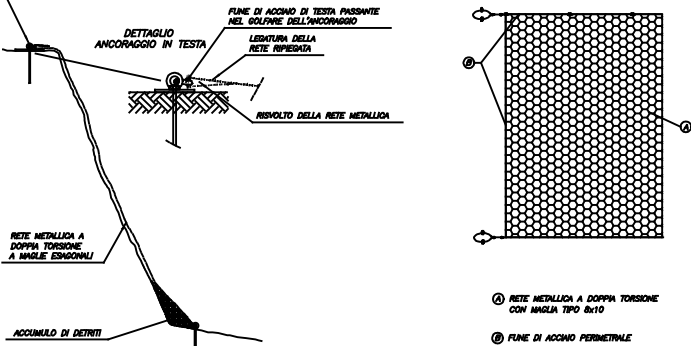

SEZIONE TIPO

scala 1:50

