



**CITTA' METROPOLITANA DI MESSINA**  
**3<sup>^</sup> Direzione - viabilità metropolitana**

**Strada a scorrimento veloce Patti (A20)-S.  
Piero Patti completamente 2° lotto comprendente  
i lavori per la sicurezza a completamento del  
1° e 2° lotto**

TAV. ALL. n° :

**2**

OGGETTO :

**ELABORATI GRAFICI  
TAV.1.1 PLANIMETRIA GENERALE 1° LOTTO**

SCALA : **1:4.000**

MESSINA

PROGETTISTI :

Ing. Antonino SCIUTTERI

geom. Roberto COPPOLA


**VISTI E APPROVAZIONI**

Approvazione in linea tecnica del R.U.P. ai sensi  
dell'art.5 comma 3 L.R. n.12/2011

**PARERE n°..... del .....**

**IL R.U.P**

*(Arch. Francesco ORSI)*

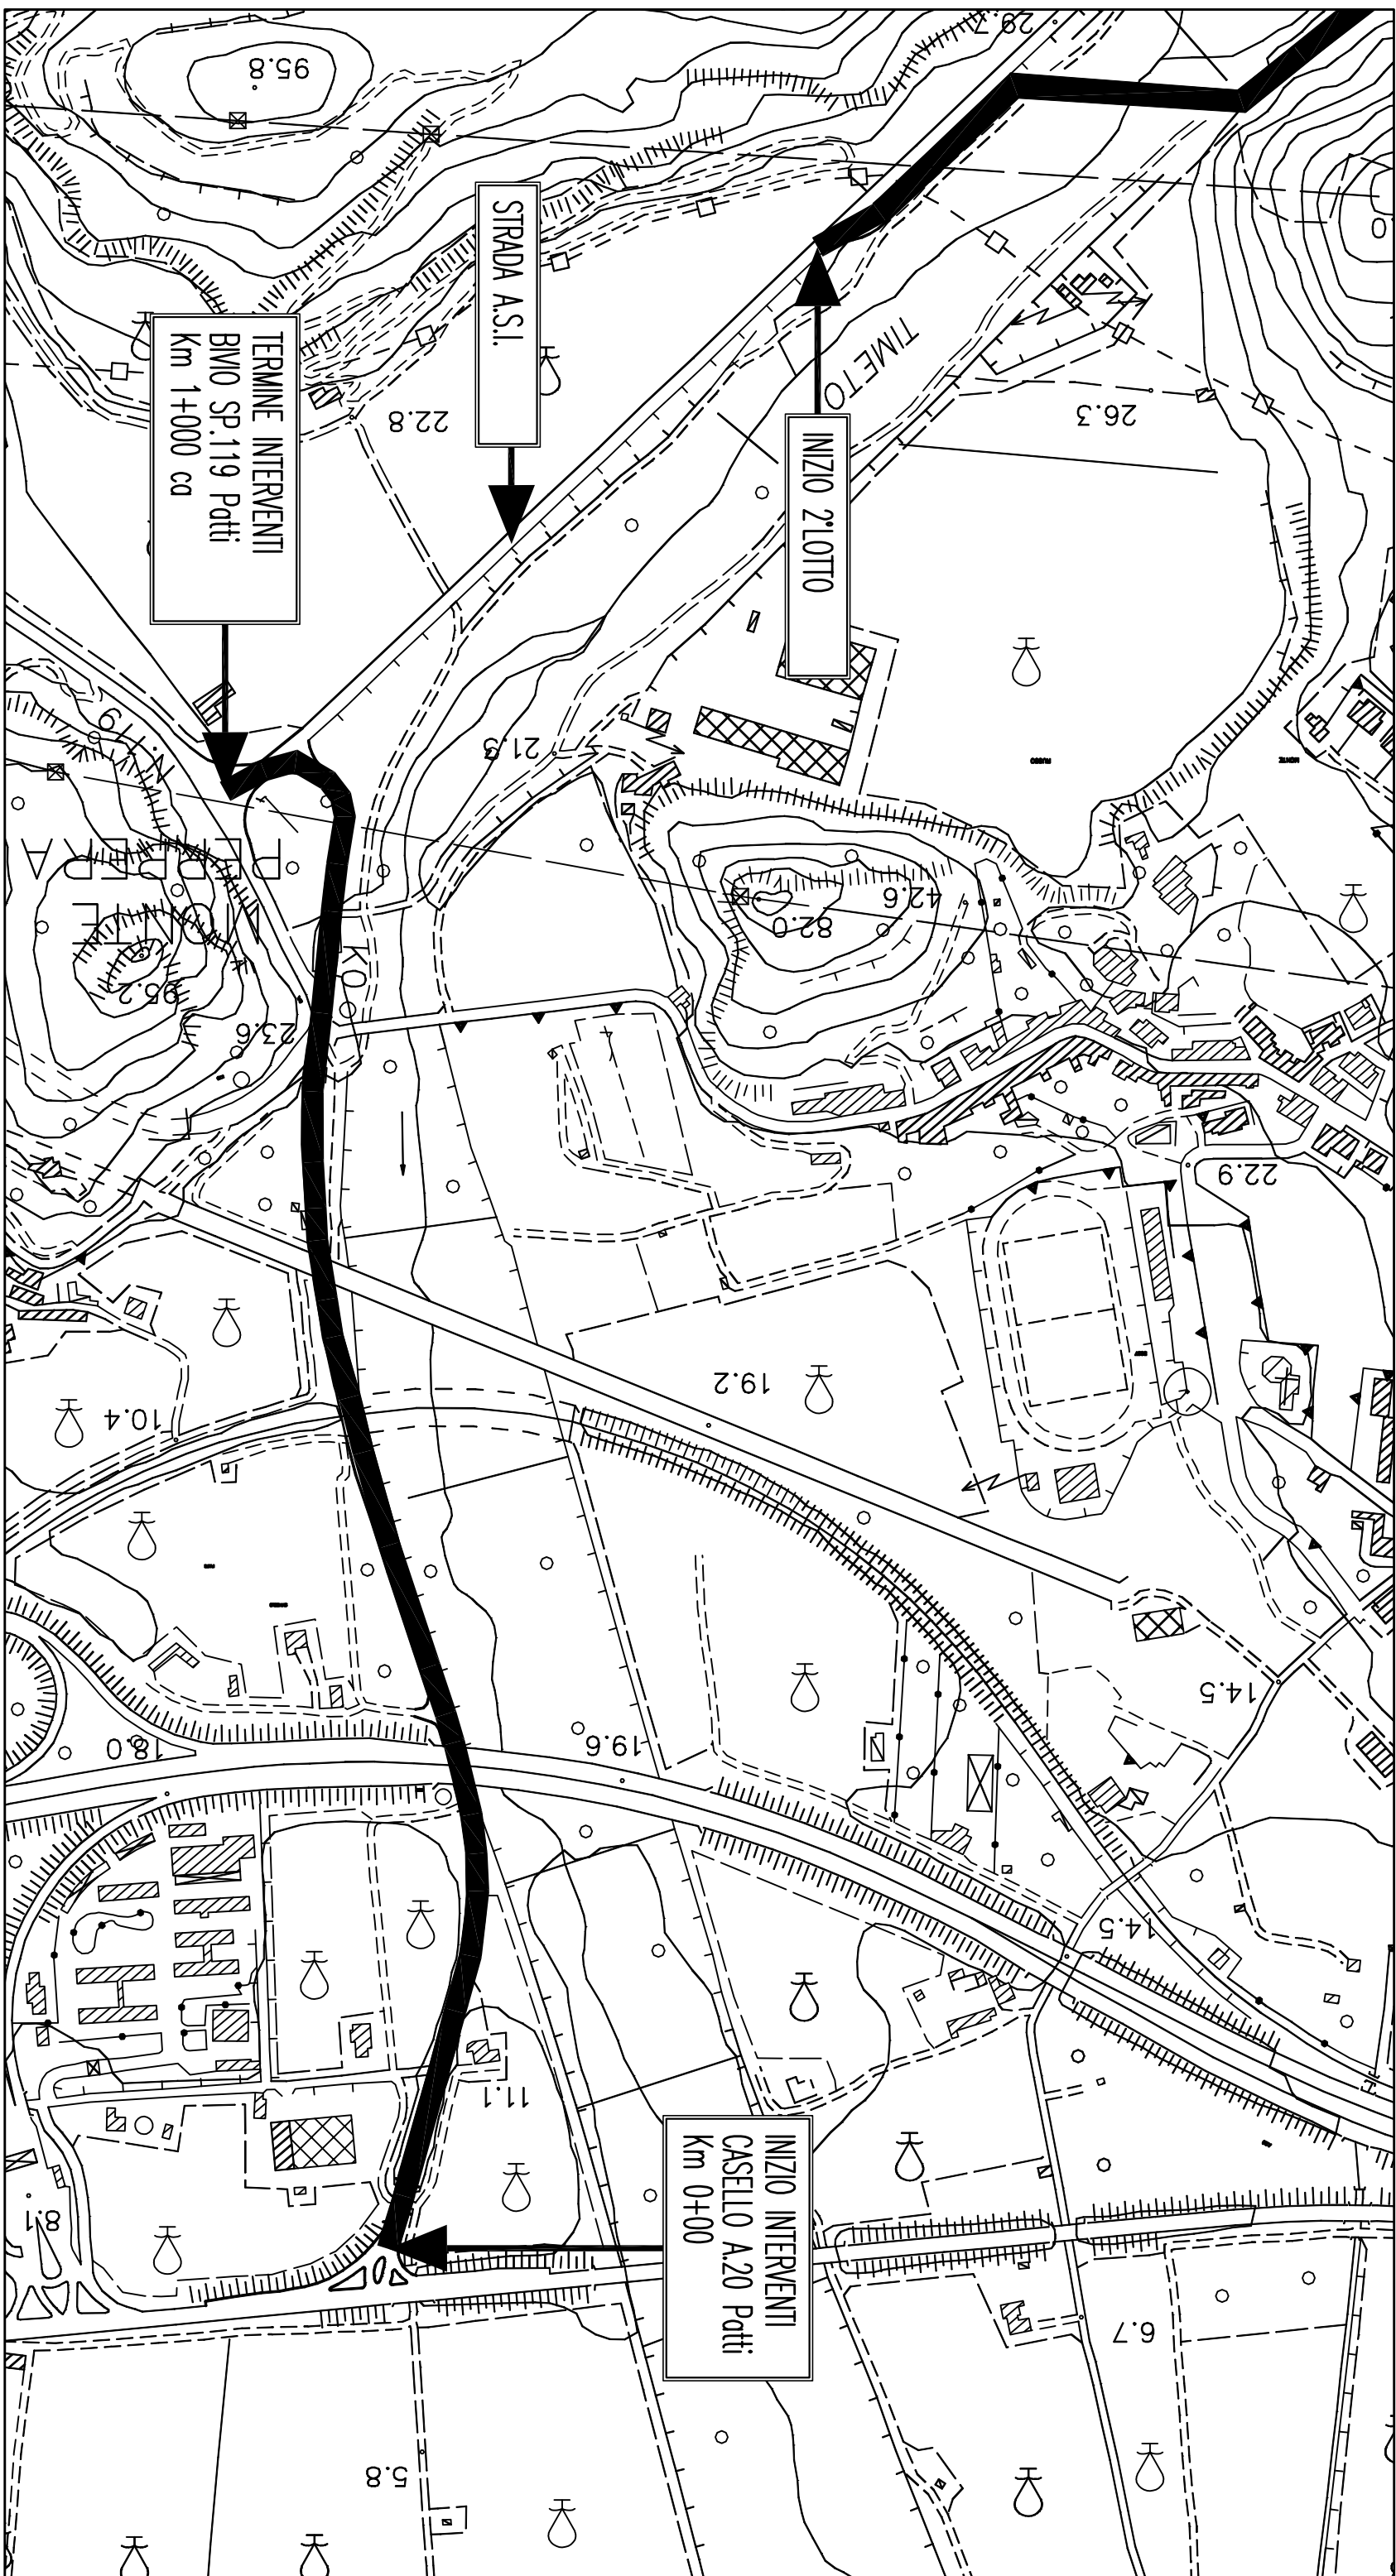

TERMINI INTERVENTI  
BVO SP.119 Patti  
Km 1+000 ca

STRADA A.S.I.

INIZIO 2° LOTTO

INIZIO INTERVENTI  
CASELLO A.20 Patti  
Km 0+00

1.1 PLANIMETRIA GENERALE 1° LOTTO  
SCALA 1: 4.000