




# Città Metropolitana di Messina

III° DIREZIONE VIABILITA' - METROPOLITANA

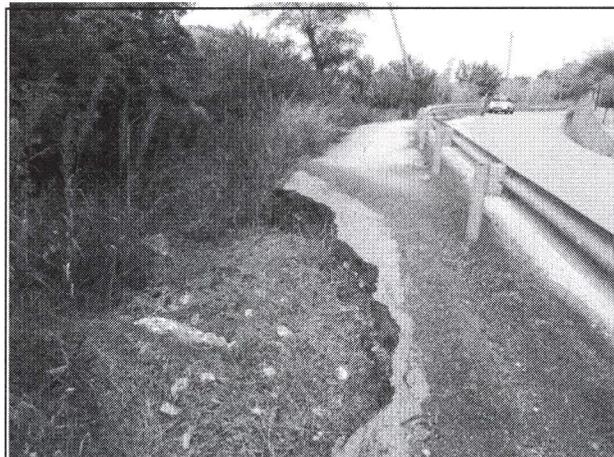

**OGGETTO:** "Lavori di messa in sicurezza delle scarpate, rifacimento piano viabile e muretti laterali, ripristino tombini e raccolta acque sulla S.P. 53 di Saponara". Piano degli interventi ex O.C.D.P.C. 11/2012. Cod. 71\_44

**PROGETTO ESECUTIVO**

## ALLEGATI :

1. RELAZIONE TECNICA
2. GEOLOGIA
  - 2.1 INDAGINI GEOGNOSTICHE
  - 2.2 RELAZIONE GEOLOGICA
3. CALCOLI STATICI
  - 3.1 PROGETTO STRUTTURALE
  - 3.2 ESECUTIVI DI CALCOLO
4. ANALISI PREZZI
5. ELENCO PREZZI
6. COMPUTO METRICO ESTIMATIVO
7. CALCOLO INCIDENZA MANO D'OPERA
8. CALCOLO COSTI E ONERI SICUREZZA
9. QUADRO TECNICO ECONOMICO
10. CAPITOLATO SPECIALE D'APPALTO e SCHEMA DI CONTRATTO
11. CRONOPROGRAMMA
12. PIANO DI SICUREZZA E FASCICOLO
13. PIANO DI MANUTENZIONE

## TAVOLE :

- TAV.1 COROGRAFIA
- TAV. 2 PLANIMETRIA INTERVENTI
- TAV. 3 SEZIONI STATO DI FATTO
- TAV. 4 SEZIONI DI PROGETTO
- TAV. 5 PARTICOLARI COSTRUTTIVI

## VISTI ED APPROVAZIONI:

Si approva ai sensi dell'Art. 5 c.3 del L.R. N° 12/2011  
ss.mm.ii.

Parere N° \_\_\_ del \_\_\_\_\_

Messina 19.03.2021

IL R. U. P.

(Ing. Giovanni LENTINI)

## GRUPPO DI PROGETTAZIONE

I.D.T. Ing. Anna Chiòfalo (capogruppo)

I.D.T. Ing. Alessandro Maiorana


Istr. Tecn. Geom. Mario Lucchesi

SUPPORTO GEOLOGICO


Funz. Dott. Biagio Privitera



SEZIONE ESISTENTE km. 2+400

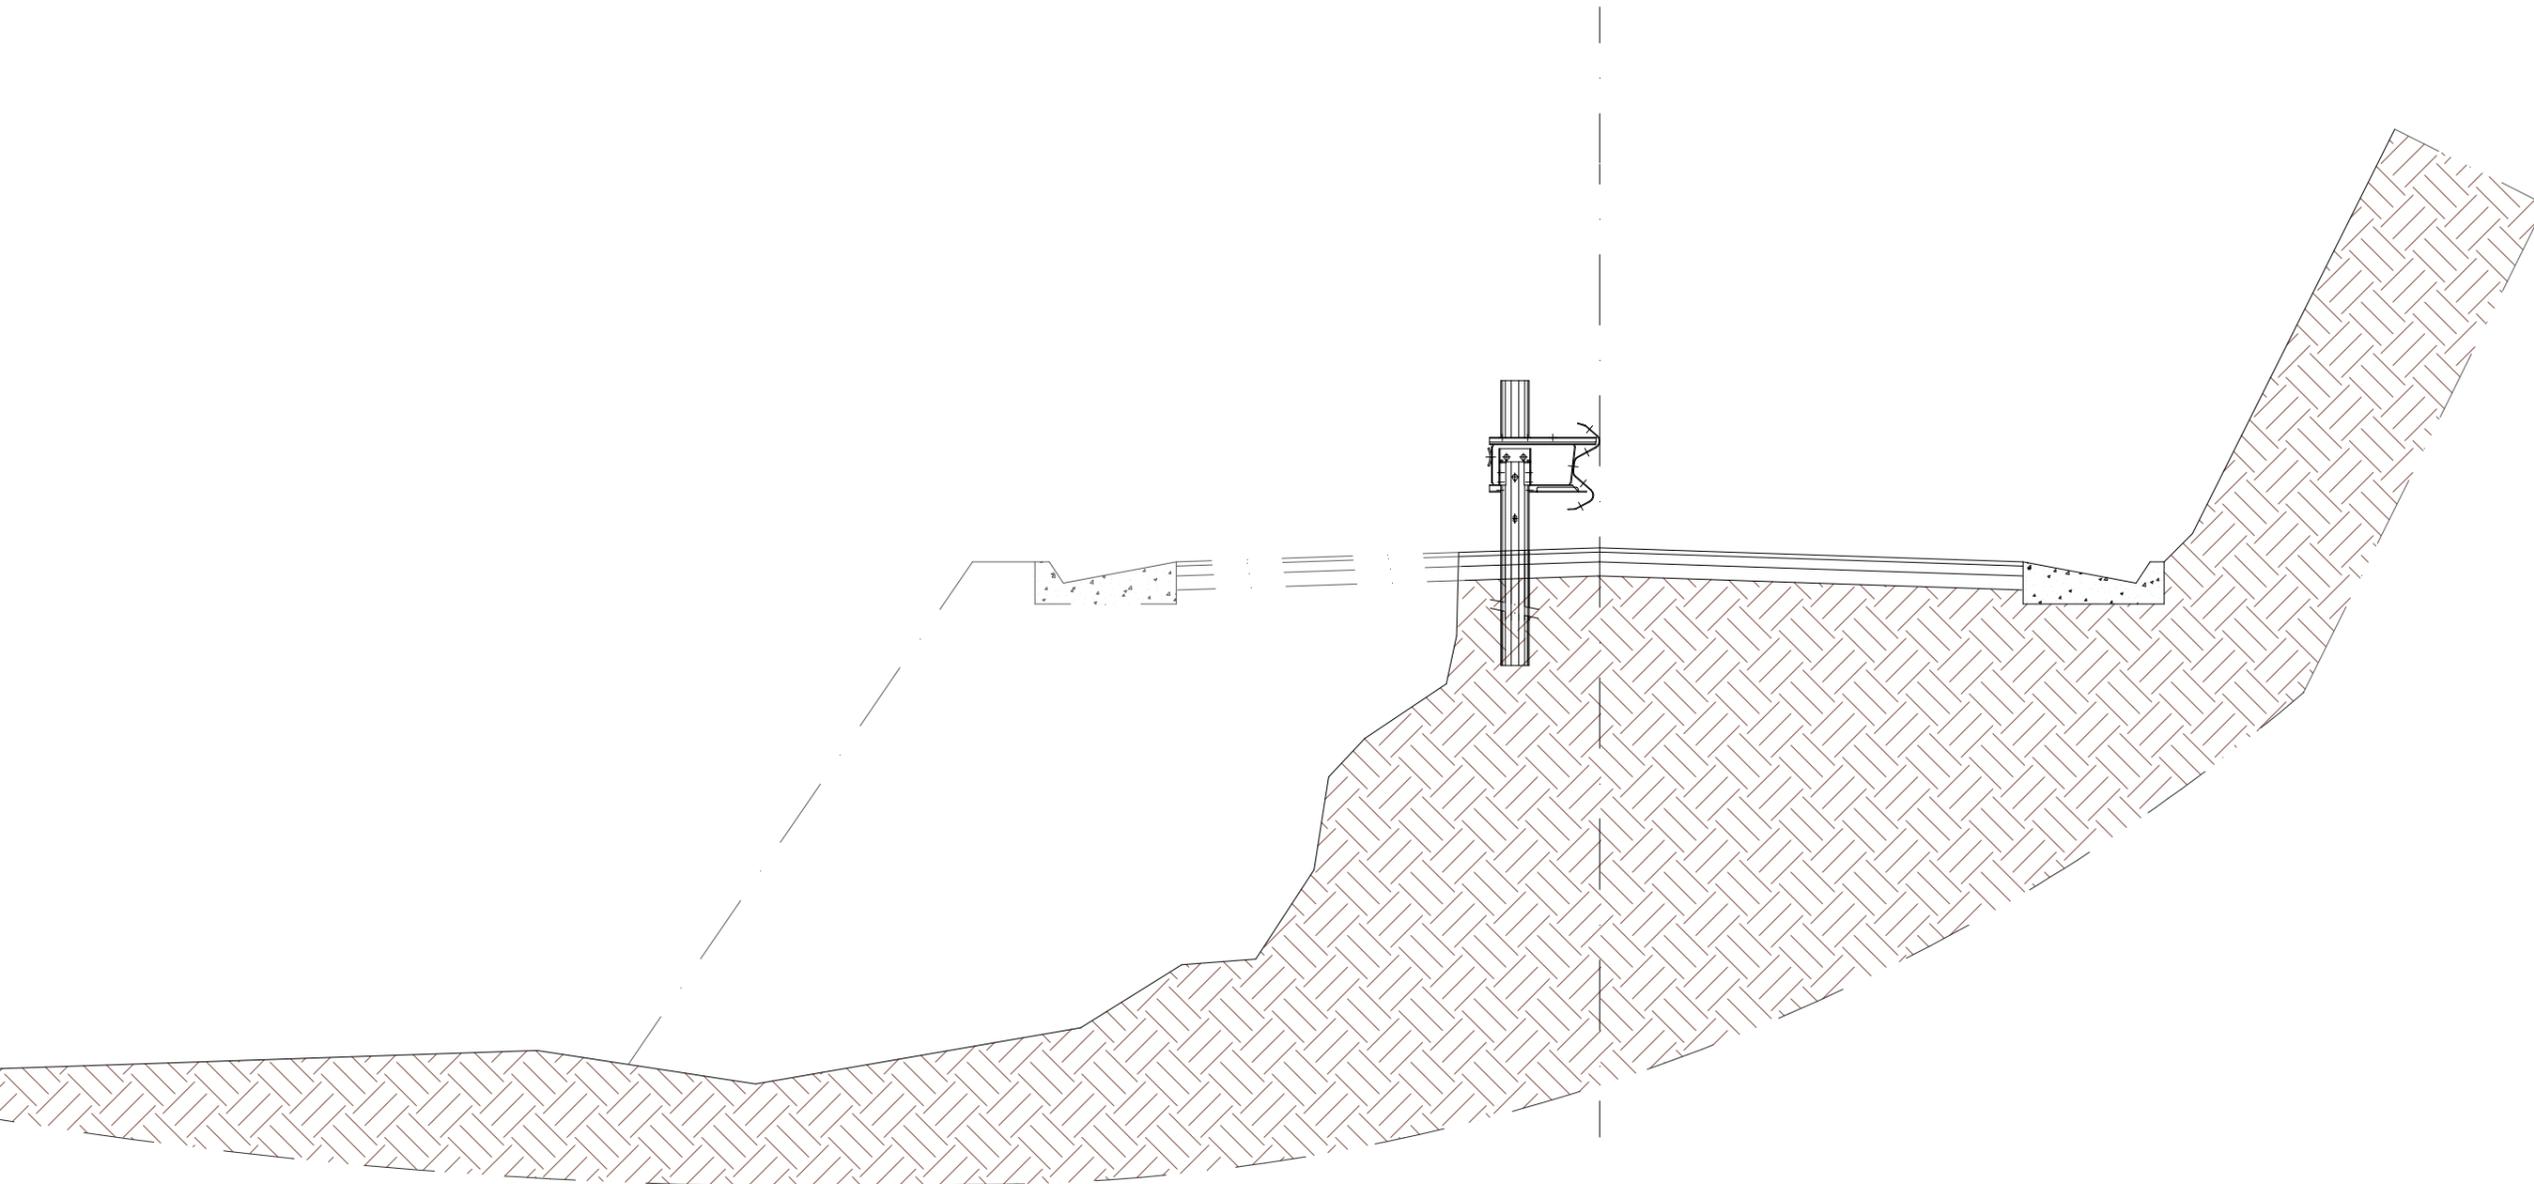

# SEZIONE ESISTENTE km. 2+500

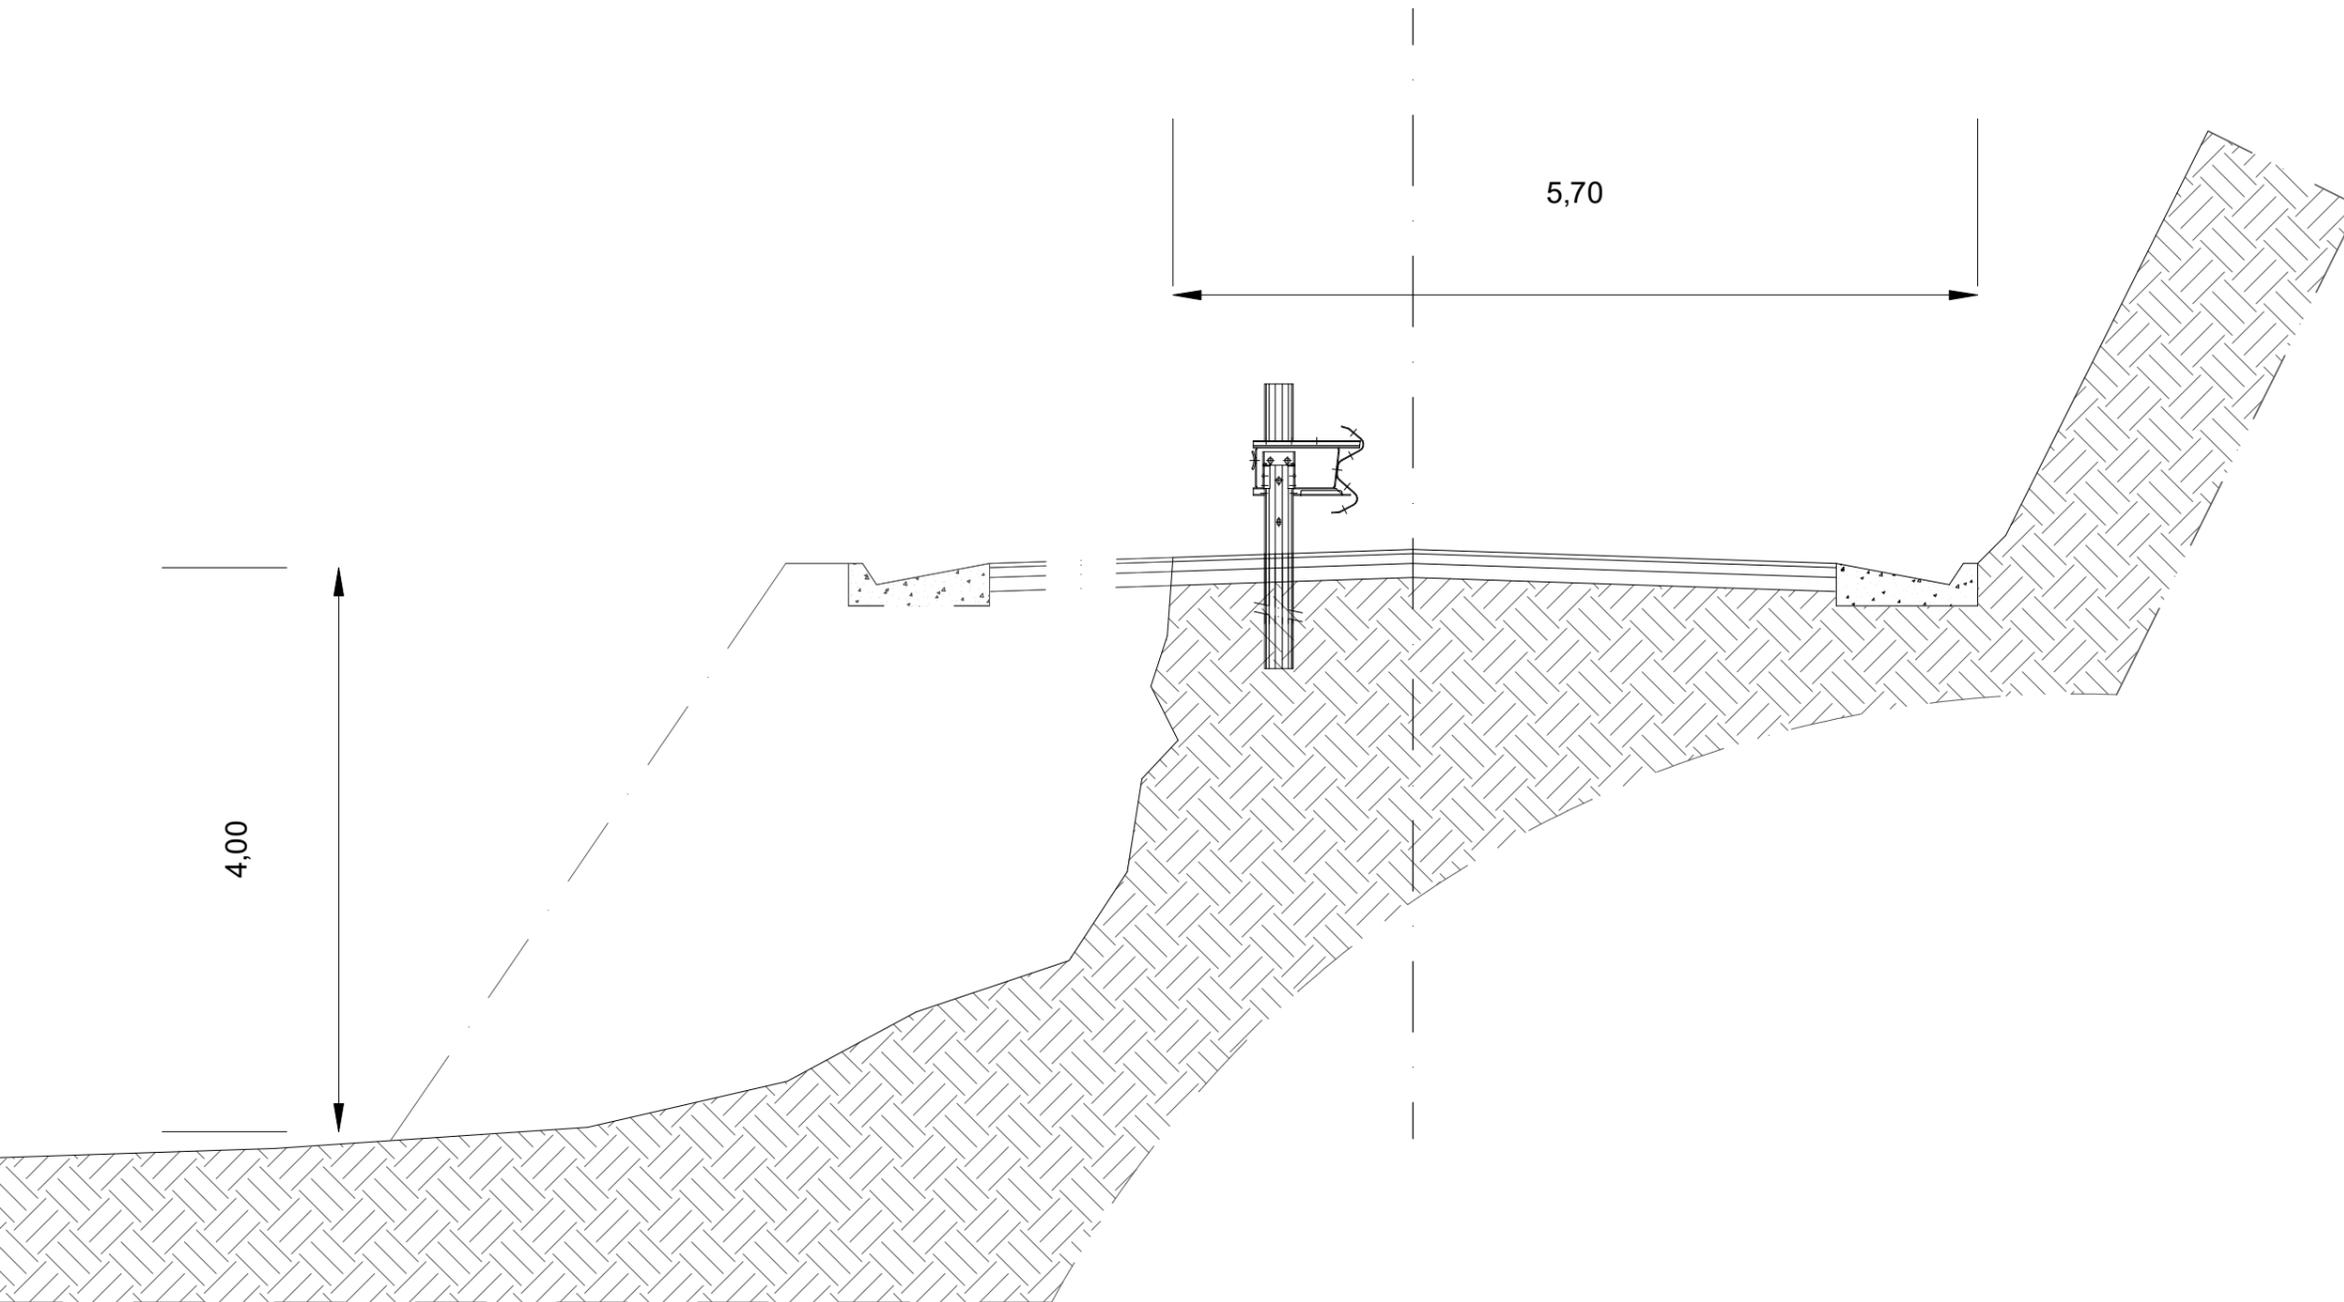

# SEZIONE ESISTENTE km. 2+600

