



CITTA' METROPOLITANA DI MESSINA
3[^] Direzione - viabilità metropolitana

**Strada a scorrimento veloce Patti (A20)-S.
Piero Patti completamento 2° lotto comprendente
i lavori per la sicurezza a completamento del
1° e 2° lotto**

TAV. ALL. n° :

2

OGGETTO :

**ELABORATI GRAFICI
TAV.6 2° LOTTO-SEGNALETICA da Km 2+00
A Km 3+00**

SCALA : **1:2.500**

MESSINA

PROGETTISTI :

Ing. Antonino SCIUTTERI

geom. Roberto COPPOLA


VISTI E APPROVAZIONI

Approvazione in linea tecnica del R.U.P. ai sensi
dell'art.5 comma 3 L.R. n.12/2011


PARERE n°..... del

IL R.U.P


(Arch. Francesco ORSI)

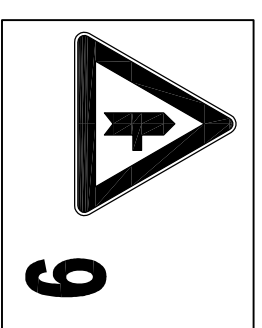


9

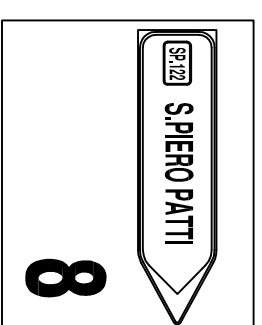


8

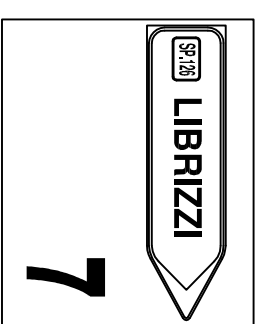


7

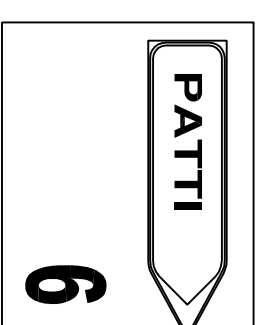


6

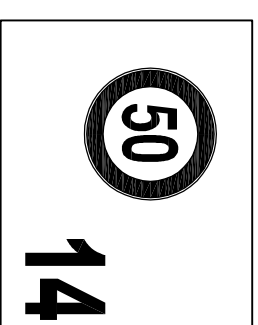


14

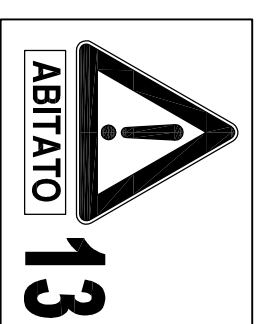


13

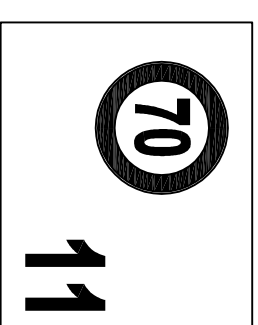


11

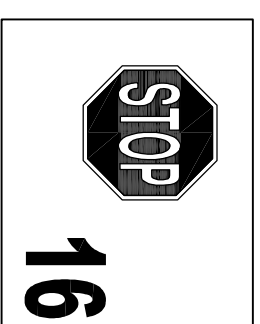

16

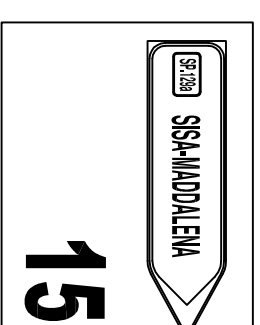

15

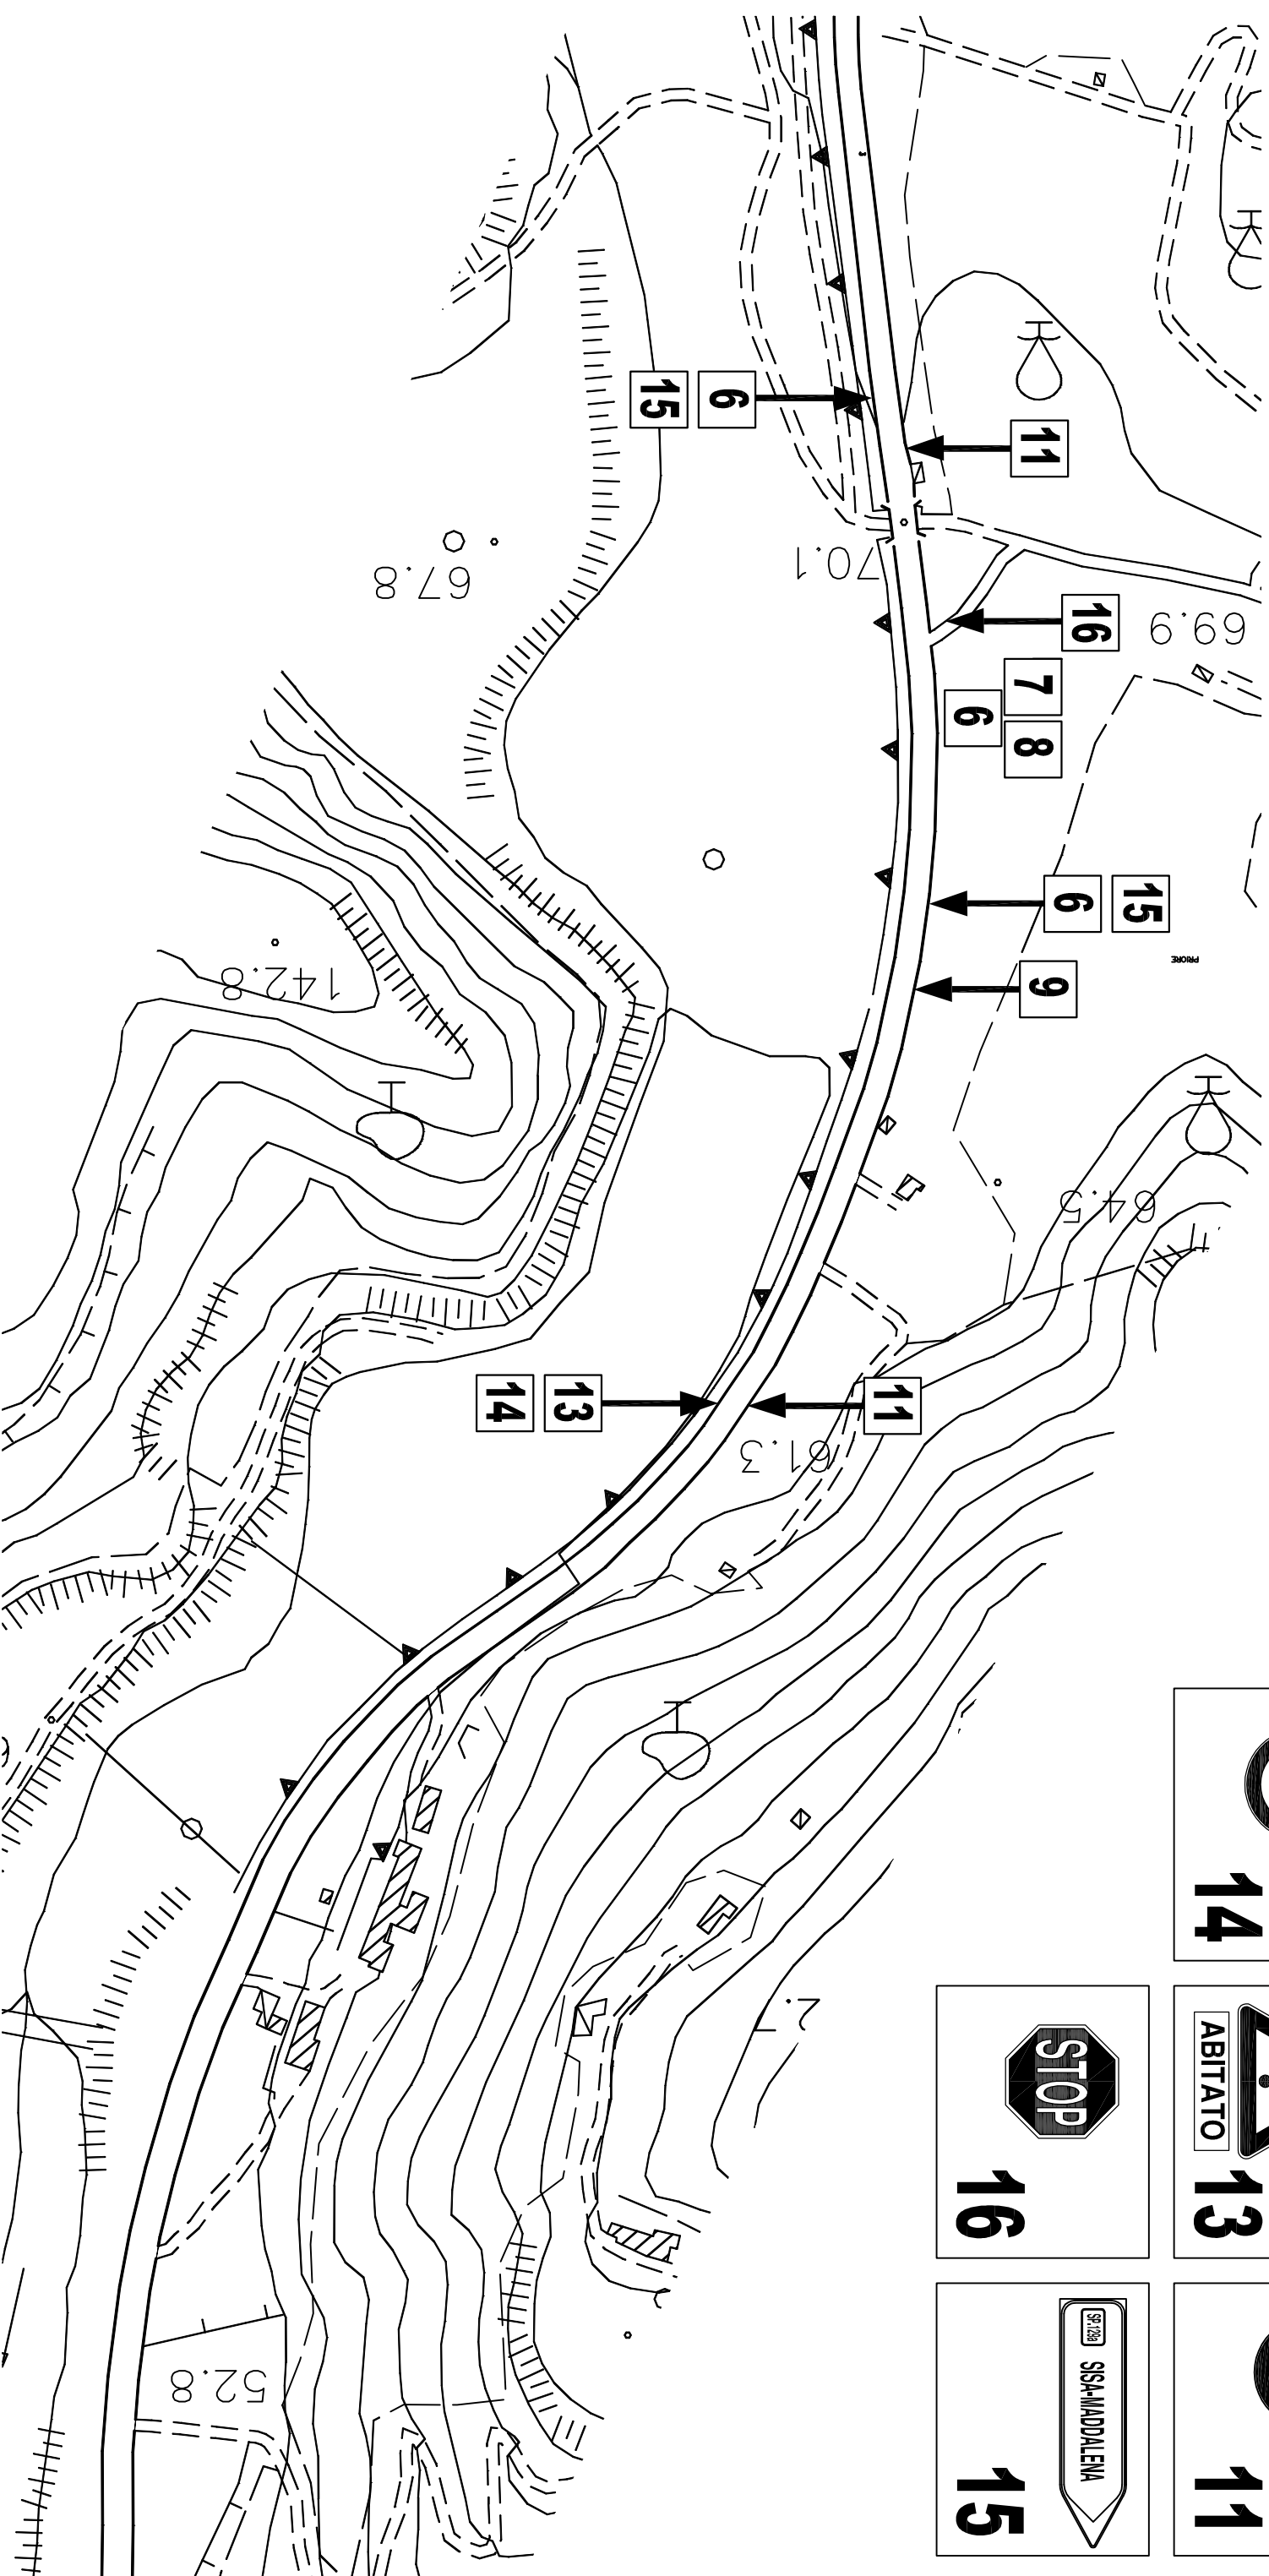

6 TM
2° LOTTO - SEGNALETICA VERTICALE POSIZIONAMENTO
DA Km 2+00 a Km 3+00 SCALA 1: 2.500