



# PROVINCIA REGIONALE DI MESSINA

7° UFFICIO DIRIGENZIALE  
Edilizia Scolastica e Istruzione



**I.T.T.S.  
Ettore Majorana  
Milazzo (ME)**

**LAVORI DI MANUTENZIONE STRAORDINARIA PER ADEGUAMENTO ALLA  
NORMATIVA DI SICUREZZA, IGIENE DEL LAVORO DA ESEGUIRE PRESSO  
L'ISTITUTO SUPERIORE « E. MAJORANA » DI MILAZZO (ME)**

**PROGETTO ESECUTIVO  
AGGIORNAMENTO**

**PLANIMETRIA PIANO SECONDO**

Rapp. 1 : 100

TAV.

**03c**

**IL PROGETTISTA:**

Geom. Nicolò ANNA

**IL RESPONSABILE DEL PROCEDIMENTO:**

Ing. Vincenzo CARDITELLO

**APPROVAZIONE TECNICA**

N. 64/2013 del 07.10.2013

**IL DIRIGENTE**

(Ing. Vincenzo CARDITELLO)



**AMBIENTE**


*In questo progetto sono stati usati  
materiali eco biocompatibili*

Aggiornato il 04.Ottobre.2013



VISTO

Il Dirigente  
Ing. Vincenzo Carditello

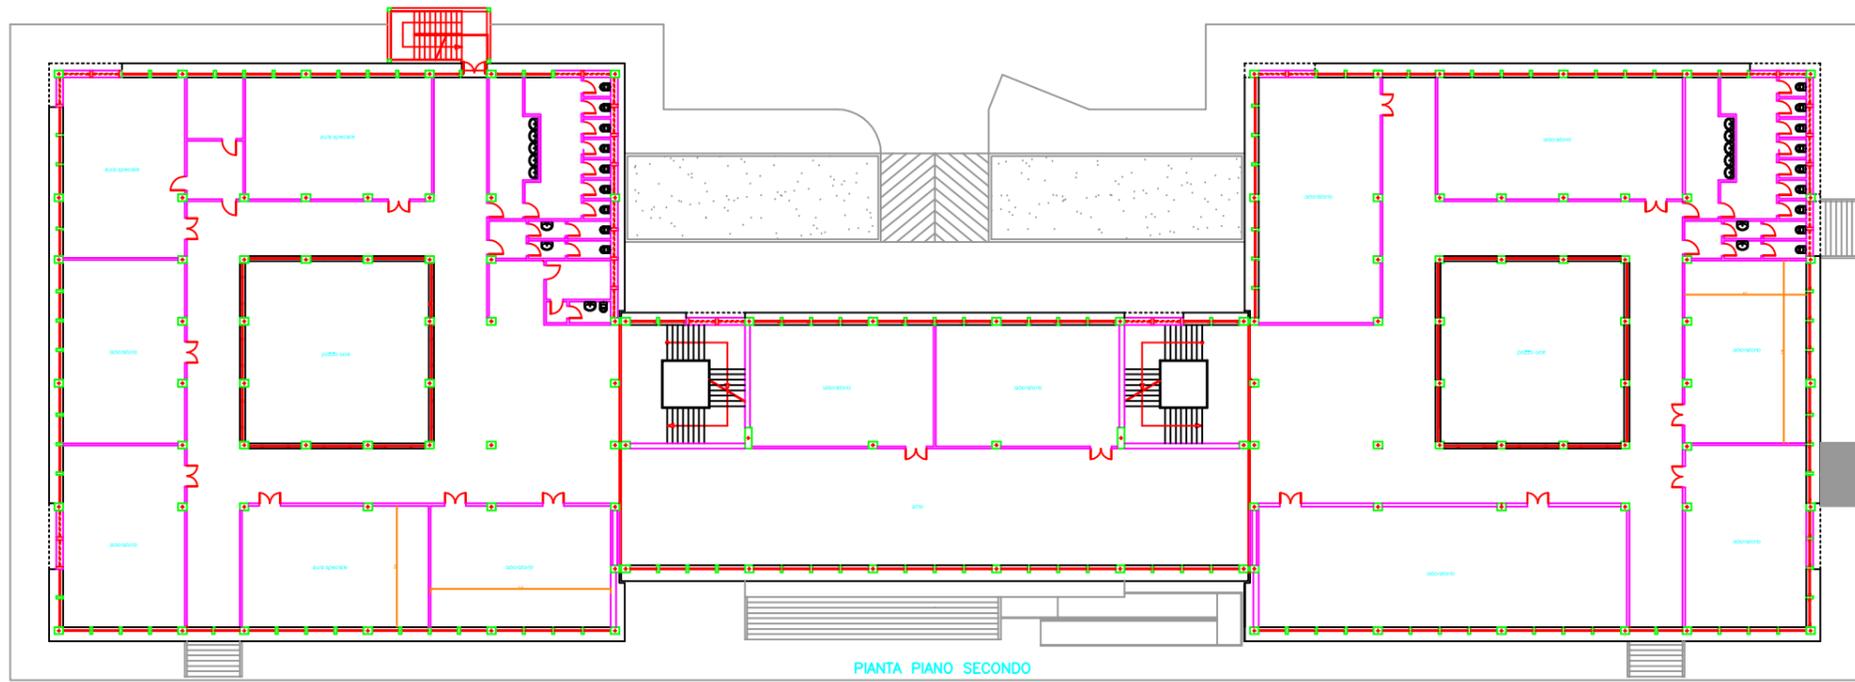

PIANTA PIANO SECONDO