



PROVINCIA REGIONALE DI MESSINA

7° UFFICIO DIRIGENZIALE
Edilizia Scolastica e Istruzione



**I.T.T.S.
Ettore Majorana
Milazzo (ME)**

**LAVORI DI MANUTENZIONE STRAORDINARIA PER ADEGUAMENTO ALLA
NORMATIVA DI SICUREZZA, IGIENE DEL LAVORO DA ESEGUIRE PRESSO
L'ISTITUTO SUPERIORE « E. MAJORANA » DI MILAZZO (ME)**

**PROGETTO ESECUTIVO
AGGIORNAMENTO**

PROSPETTO 1 ÷ 4 (EST)

Rapp. 1 : 100

TAV.

04a

IL PROGETTISTA:

Geom. Nicolò ANNA

IL RESPONSABILE DEL PROCEDIMENTO :

Ing. Vincenzo CARDITELLO

APPROVAZIONE TECNICA

N. 66/2013 del 07.10.2013

IL DIRIGENTE


(Ing. Vincenzo CARDITELLO)



AMBIENTE

*In questo progetto sono stati usati
materiali eco biocompatibili*

Aggiornato il 04.Ottobre.2013

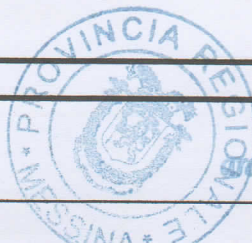


VISTO:

Il Dirigente

Ing. Vincenzo Gatto

PROSPETTO 1 - 4 (EST)

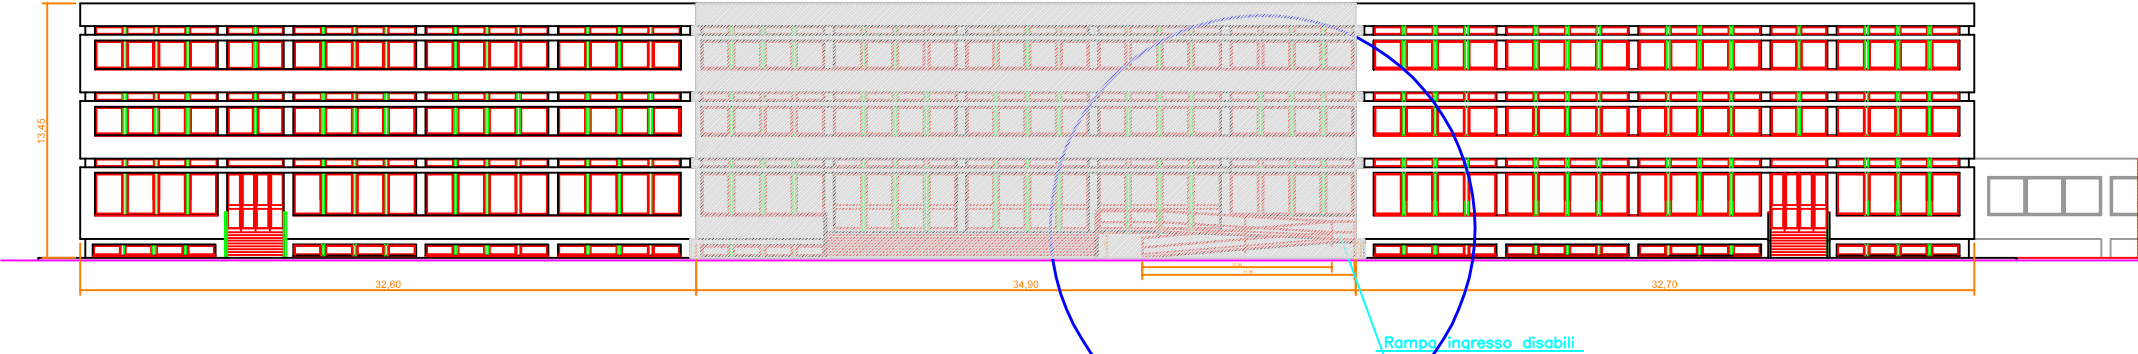

LEGENDA
TIPOLOGIA INTERVENTO
Rampa ingresso disabili