CITTA' METROPOLITANA DI MESSINA

4° DIREZIONE - Servizi Tecnici Generali

Servizio Edilizia Scolastica

Via 24 Maggio, 98100 Messina - tel. 0907761272 fax 0907761241

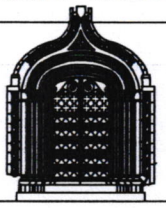

COMUNE DI MESSINA - I.T.A.CUPPARI -

LAVORI URGENTI PER IL COMPLETAMENTO DEL RESTAURO DELLE FACCIATE, RESTAURO FACCIATE INTERNE, DELLA CAPPELLA, DELLA CUBA, E DI ALTRI AMBIENTI INTERNI ED ESTERNI DI IMPORTANZA STORICA

Opera inserita nel Piano Triennale delle OO.PP. della Provincia Regionale di Messina al n. progr. 430, rif. PI n.11 cod. Istat comune 048, tipologia opere n. 05, categorie opere A05 08

Elaborati

Elab.1	☐	Relazione Tecnica - Quadro Economico
Elab.2	☐	Computo metrico - Incidenza Mano d'Opera
Elab.3	☐	Elenco prezzi
Elab.4	☐	Analisi prezzi
Elab.5	☐	Capitolato Speciale d'Appalto
Tav 6/11a	■	Tavole Grafiche **Prosp. N ester. - Analisi Materiali**
Elab.7	☐	Cronoprogramma
Elab.8	☐	Piano di Sicurezza e Coordinamento
Elab.9	☐	Piano di Manutenzione

Progettisti

Arch. Domenico CALARCO

Arch. Caterina MARINO

Arch. Matteo VENUTO

Geom. Fortunato CHIESINI

Geom. Giovanni MARTINO

Consulente alla progettazione

Arch. Massimo LO CURZIO

Il Responsabile del Procedimento

Ing. Giovanni LENTINI

visti ed approvazioni

Si approva in Linea Tecnica

n° del

Il Responsabile del Procedimento
ing. Giovanni LENTINI

CITTA METROPOLITANA DI MESSINA

Adeguamento al Nuovo codice Appalti

Dlgs 50/16 e s.m.i. e al Prezzario Regionale 2019

12 SET. 2019

CITTA' METROPOLITANA DI MESSINA

4° DIREZIONE - Servizi Tecnici Generali

Servizio Edilizia Scolastica

Via 24 Maggio, 98100 Messina - tel. 0907761272 fax 0907761241

COMUNE DI MESSINA - I.T.A.CUPPARI -

LAVORI URGENTI PER IL COMPLETAMENTO DEL RESTAURO DELLE FACCIATE, RESTAURO FACCIATE INTERNE, DELLA CAPPELLA, DELLA CUBA, E DI ALTRI AMBIENTI INTERNI ED ESTERNI DI IMPORTANZA STORICA

Opera inserita nel Piano Triennale delle OO.PP. della Provincia Regionale di Messina al n. progr. 430, rif. Pi n.11 cod. istat comune 048, Tipologia opere n. 05, categorie opere AG5 08

Elaborati

- Elab.1 ☐ Relazione Tecnica - Quadro Economico
- Elab.2 ☐ Computo metrico - Incidenza Mano d'Opera
- Elab.3 ☐ Elenco prezzi
- Elab.4 ☐ Analisi prezzi
- Elab.5 ☐ Capitolato Speciale d'Appalto
- Tav 6/rst ■ Tavole Grafiche **Prosp. N ester. - Analisi Materiali**
- Elab.7 ☐ Cronoprogramma
- Elab.8 ☐ Piano di Sicurezza e Coordinamento
- Elab.9 ☐ Piano di Manutenzione

Progettisti

Arch. Domenico CALARCO

Arch. Caterina MARINO

Arch. Matteo VENUTO

Geom. Fortunato CHIESINI

Geom. Giovanni MAKTINO

Consulente alla progettazione

Arch. Massimo LO CURZIO

Il Responsabile del Procedimento Ing. Giovanni LENTINI

visti ed approvazioni

Si approva in Linea Tecnica

n° del

Il Responsabile del Procedimento
Ing. Giovanni LENTINI

Adeguamento al Nuovo codice Appalti

Dlgs 50/16 e s.m.i. e al Prezzario Regionale 2019

ANALISI DEI MATERIALI

INTONACI
Non presenti

TINTEGGIATURE
Non presenti

MURATURE

M - 1

Tessitura abbastanza omogenea, alternanza di mattoni posti e conci di pietra arenaria; corsi regolari, giunti e letti di posa leggermente scarniti

M - 2

Tessitura abbastanza omogenea di mattoni; zone oggetto già di consolidamento strutturale

M - 3

Tessitura disomogenea con conci di pietra arenaria disposti in maniera irregolare; giunti e letti di posa scarniti

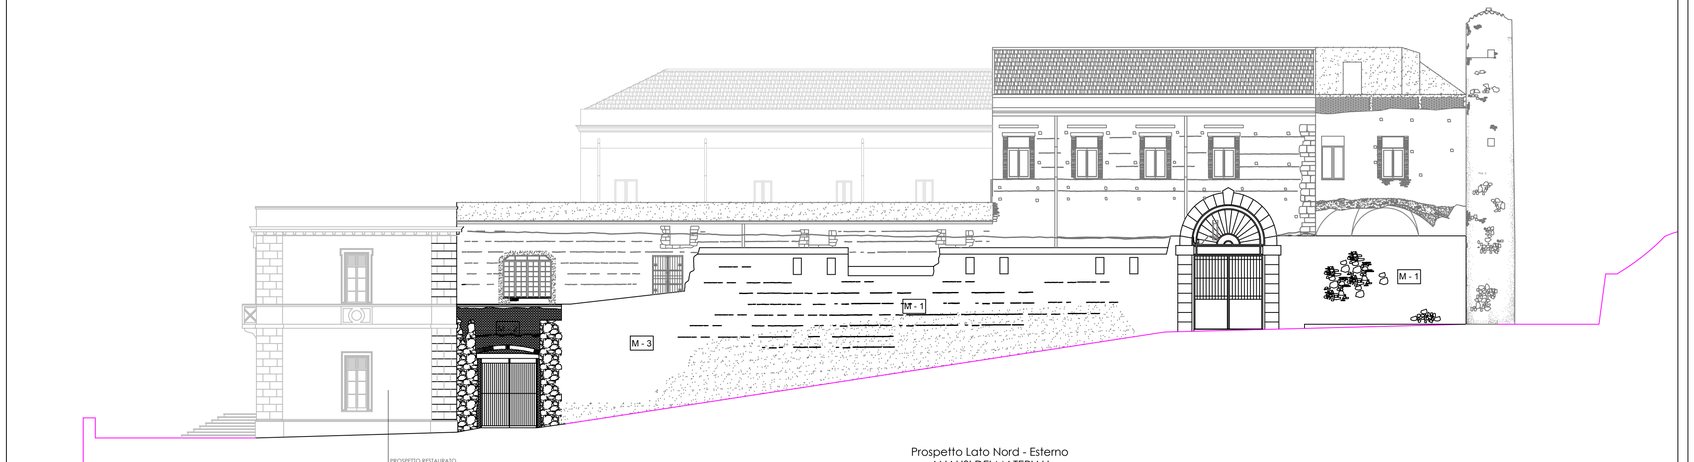

Prospetto Lato Nord - Esterno
ANALISI DEI MATERIALI
scala 1:100