CITTA' METROPOLITANA DI MESSINA

4° DIREZIONE - Servizi Tecnici Generali

Servizio Edilizia Scolastica

Via 24 Maggio, 98100 Messina - tel. 0907761272 fax 0907761241

COMUNE DI MESSINA - I.T.A.CUPPARI -

LAVORI URGENTI PER IL COMPLETAMENTO DEL RESTAURO DELLE FACCIATE, RESTAURO FACCIATE INTERNE, DELLA CAPPELLA, DELLA CUBA, E DI ALTRI AMBIENTI INTERNI ED ESTERNI DI IMPORTANZA STORICA

Opera inserita nel Piano Triennale delle OO.PP. della Provincia Regionale di Messina al n. progr. 430, rif. PI n.11 cod. Istat comune 048, tipologia opere n. 05, categorie opere A05 08

Elaborati

Elab.1	☐	Relazione Tecnica - Quadro Economico
Elab.2	☐	Computo metrico - Incidenza Mano d'Opera
Elab.3	☐	Elenco prezzi
Elab.4	☐	Analisi prezzi
Elab.5	☐	Capitolato Speciale d'Appalto
Tav 6/11b	■	Tavole Grafiche **Prosp. N ester. - Analisi Degrado**
Elab.7	☐	Cronoprogramma
Elab.8	☐	Piano di Sicurezza e Coordinamento
Elab.9	☐	Piano di Manutenzione

Progettisti

Arch. Domenico CALARCO

Arch. Caterina MARINO

Arch. Matteo VENUTO

Geom. Fortunato CHIESINI

Geom. Giovanni MARTINO

Consulente alla progettazione

Arch. Massimo LO CURZIO

Il Responsabile del Procedimento Ing. Giovanni LENTINI

visti ed approvazioni

Si approva in Linea Tecnica

n° del

Il Responsabile del Procedimento
ing. Giovanni LENTINI

CITTA' METROPOLITANA DI MESSINA

Adeguamento al Nuovo codice Appalti

Dlgs 50/16 e s.m.i. e al Prezzario Regionale 2019

12 SET. 2019

CITTA' METROPOLITANA DI MESSINA

4° DIREZIONE - Servizi Tecnici Generali

Servizio Edilizia Scolastica

Via 24 Maggio, 98100 Messina - tel. 0907761272 fax 0907761241

COMUNE DI MESSINA - I.T.A.CUPPARI -

LAVORI URGENTI PER IL COMPLETAMENTO DEL RESTAURO DELLE FACCIATE, RESTAURO FACCIATE INTERNE, DELLA CAPPELLA, DELLA CUBA, E DI ALTRI AMBIENTI INTERNI ED ESTERNI DI IMPORTANZA STORICA

Opera inserita nel Piano Triennale delle OO.PP. della Provincia Regionale di Messina al n. progr. 430, rif. Pr.n.11 cod. istat comune 048, tipologia opera n. 03, categoria opera AS1.08

Elaborati

- Elab.1 ☐ Relazione Tecnica - Quadro Economico
- Elab.2 ☐ Computo metrico - Incidenza Mano d'Opera
- Elab.3 ☐ Elenco prezzi
- Elab.4 ☐ Analisi prezzi
- Elab.5 ☐ Capitolato Speciale d'Appalto
- Tav 6/ns ■ Tavole Grafiche **Prosp. N ester. - Analisi Degrado**
- Elab.7 ☐ Cronoprogramma
- Elab.8 ☐ Piano di Sicurezza e Coordinamento
- Elab.9 ☐ Piano di Manutenzione

Progettisti

Arch. Domenico CALARCO

Arch. Caterina MARINO

Arch. Matteo VENUTO

Geom. Fortunato CHIESINI

Geom. Giovanni MARTINO

Consulente alla progettazione

Arch. Massimo LO CURZIO

Il Responsabile del Procedimento Ing. Giovanni LENTINI

visti ed approvazioni

Si approva in Linea Tecnica

n° del

Il Responsabile del Procedimento
ing. Giovanni LENTINI

Adeguamento al Nuovo codice Appalti

Dlgs 50/16 e s.m.i. e al Prezzario Regionale 2019

ANALISI DEL DEGRADO

Pos. 1
Distacco di intonaco

Pos. 2
Erosione di intonaco

Pos. 3
Patina biologica

Pos. 4
Assenza totale di intonaco

Pos. 5
Colaticcio

Pos. 9
Degrado antropico

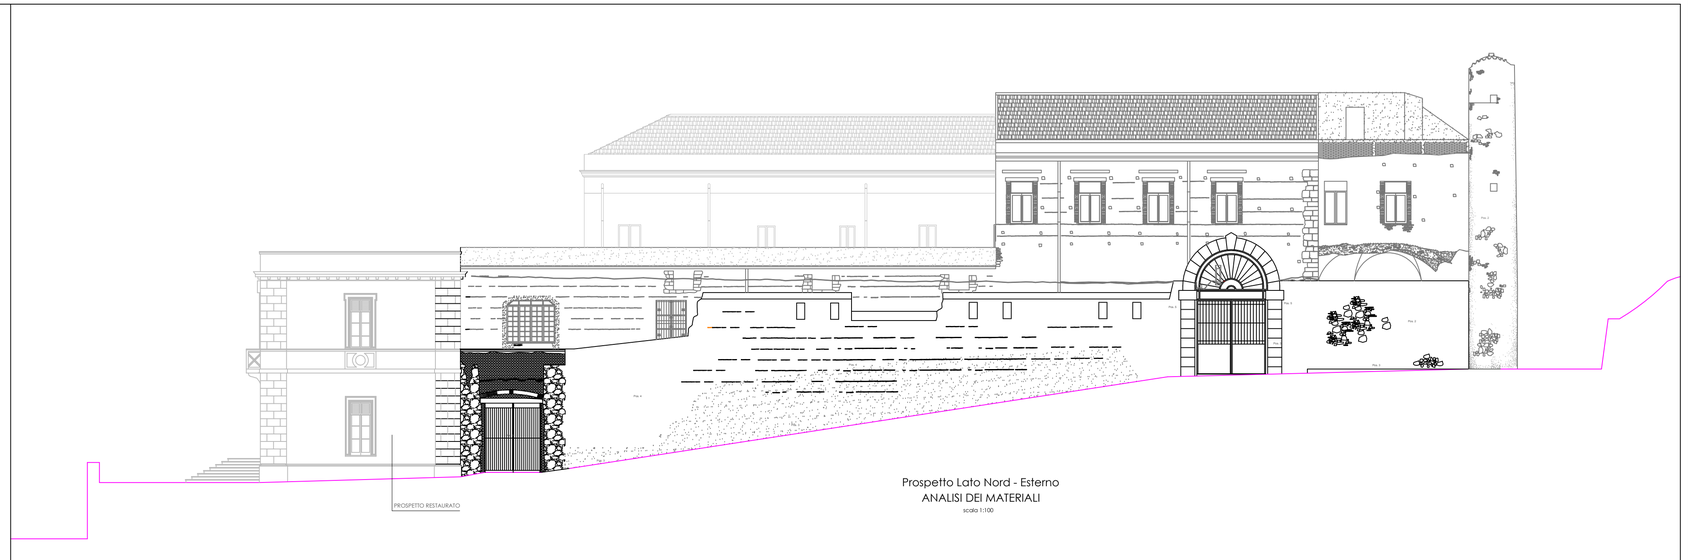

Prospetto Lato Nord - Esterno
ANALISI DEI MATERIALI
scala 1:100