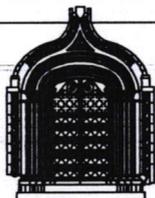


CITTA' METROPOLITANA DI MESSINA

4° DIREZIONE - Servizi Tecnici Generali

Servizio Edilizia Scolastica

Via 24 Maggio, 98100 Messina - tel. 0907761272 fax 0907761241



COMUNE DI MESSINA - I.T.A.CUPPARI -

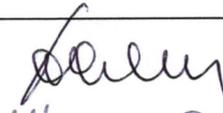
LAVORI URGENTI PER IL COMPLETAMENTO DEL RESTAURO DELLE FACCIATE, RESTAURO FACCIATE INTERNE, DELLA CAPPELLA, DELLA CUBA, E DI ALTRI AMBIENTI INTERNI ED ESTERNI DI IMPORTANZA STORICA

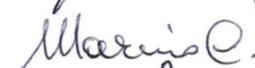
Opera inserita nel Piano Triennale delle OO.PP. della Provincia Regionale di Messina al n. progr. 430, rif. PI n.11 cod. Istat comune 048, tipologia opere n. 05, categorie opere A05 08

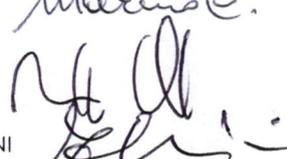
Elaborati

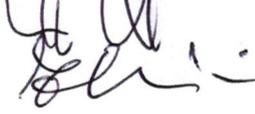
- Elab.1 Relazione Tecnica - Quadro Economico
- Elab.2 Computo metrico - Incidenza Mano d'Opera
- Elab.3 Elenco prezzi
- Elab.4 Analisi prezzi
- Elab.5 Capitolato Speciale d'Appalto
- Tav 6/12** Tavole Grafiche **Prospetto N int. - Stato di Fatto**
- Elab.7 Cronoprogramma
- Elab.8 Piano di Sicurezza e Coordinamento
- Elab.9 Piano di Manutenzione

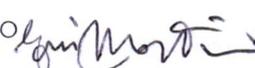
Progettisti

Arch. Domenico CALARCO 

Arch. Caterina MARINO 

Arch. Matteo VENUTO 

Geom. Fortunato CHIESINI 

Geom. Giovanni MARTINO 

Consulente alla progettazione

Arch. Massimo LO CURZIO

Il Responsabile del Procedimento

 Ing. Giovanni LENTINI

visti ed approvazioni

Si approva in Linea Tecnica

n° del

Il Responsabile del Procedimento
ing. Giovanni LENTINI 



Adeguamento al Nuovo codice Appalti

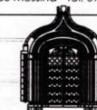
Dlgs 50/16 e s.m.i. e al Prezzario Regionale 2019

12 SET. 2019

CITTA' METROPOLITANA DI MESSINA

4° DIREZIONE - Servizi Tecnici Generali
Servizio Edilizia Scolastica

Via 24 Maggio, 98100 Messina - tel. 0907761272 fax 0907761241



COMUNE DI MESSINA - I.T.A. CUPPARI -

LAVORI URGENTI PER IL COMPLETAMENTO DEL RESTAURO DELLE FACCIATE, RESTAURO FACCIATE INTERNE, DELLA CAPPELLA, DELLA CUBA, E DI ALTRI AMBIENTI INTERNI ED ESTERNI DI IMPORTANZA STORICA

Opera inserita nel Piano Triennale delle OO.PP. della Provincia Regionale di Messina al n. progr. 430, rif. Pl. n. 11 cod. istat comune 048, tipologia opere n. 05, categorie opere A05 08

Elaborati

- Elab.1 Relazione Tecnica - Quadro Economico
- Elab.2 Computo metrico - Incidenza Mano d'Opera
- Elab.3 Elenco prezzi
- Elab.4 Analisi prezzi
- Elab.5 Capitolato Speciale d'Appalto
- Tav 6/12 Tavole Grafiche Prospetto N int. - Stato di Fatto
- Elab.7 Cronoprogramma
- Elab.8 Piano di Sicurezza e Coordinamento
- Elab.9 Piano di Manutenzione

Progettisti

Arch. Domenico CALARCO *Calarco*
Arch. Caterina MARINO *Marino*
Arch. Matteo VENUTO *Venuto*
Geom. Fortunato CHIESINI *Chiesini*
Geom. Giovanni MARTINO *Martino*

Consulente alla progettazione

Arch. Massimo LO CURZIO

Il Responsabile del Procedimento

Ing. Giovanni LENTINI *Lentini*

visti ed approvazioni

Si approva in Linea Tecnica

n° del

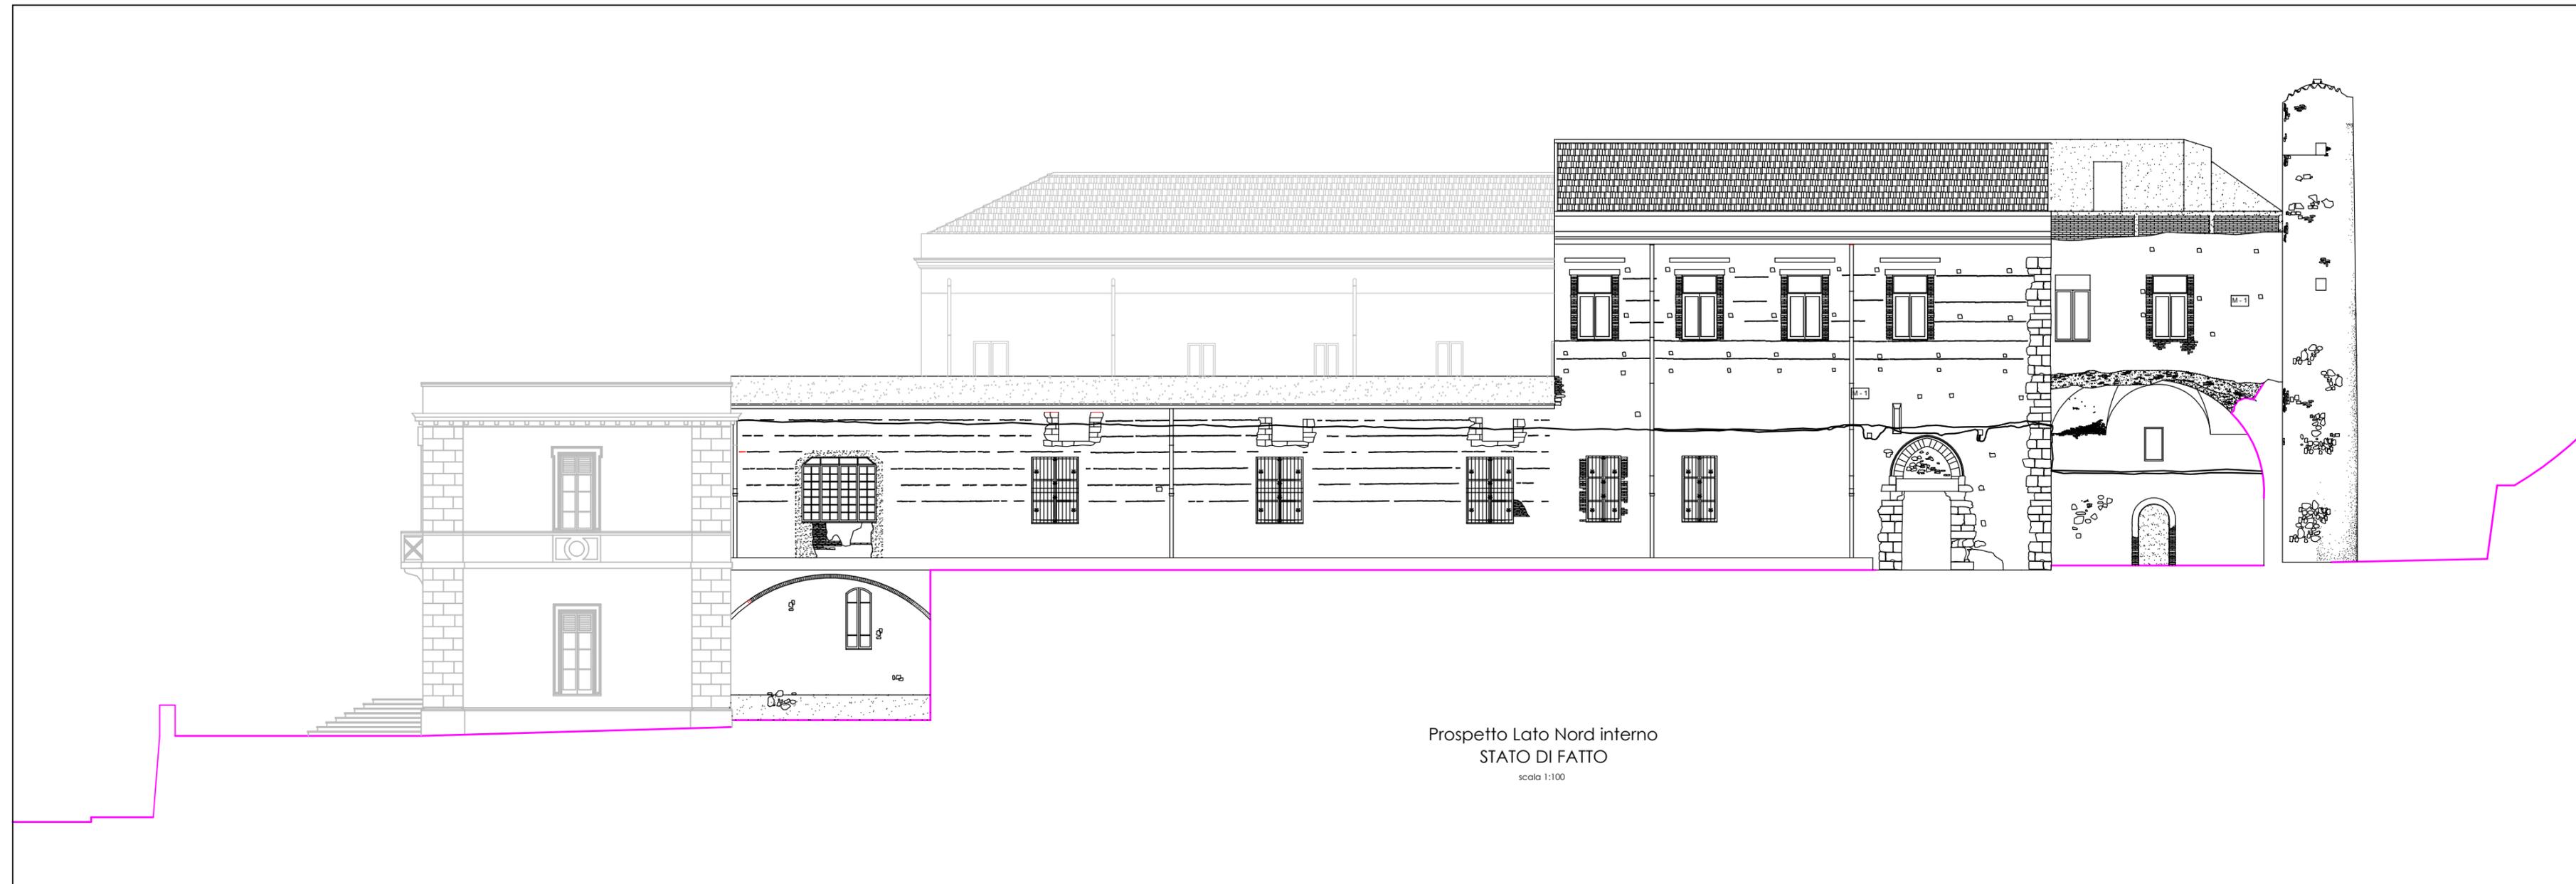
Il Responsabile del Procedimento

ing. Giovanni LENTINI *Lentini*



Adeguamento al Nuovo codice Appalti

Digs 50/16 e s.m.i. e al Prezzario Regionale 2019



Prospetto Lato Nord interno
STATO DI FATTO

scala 1:100