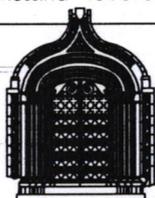


# CITTA' METROPOLITANA DI MESSINA

## 4° DIREZIONE - Servizi Tecnici Generali

Servizio Edilizia Scolastica

Via 24 Maggio, 98100 Messina - tel. 0907761272 fax 0907761241



### COMUNE DI MESSINA - I.T.A.CUPPARI -

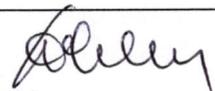
LAVORI URGENTI PER IL COMPLETAMENTO DEL RESTAURO DELLE FACCIATE, RESTAURO FACCIATE INTERNE, DELLA CAPPELLA, DELLA CUBA, E DI ALTRI AMBIENTI INTERNI ED ESTERNI DI IMPORTANZA STORICA

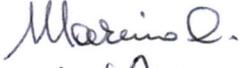
Opera inserita nel Piano Triennale delle OO.PP. della Provincia Regionale di Messina al n. progr. 430, rif. PI n.11 cod. Istat comune 048, tipologia opere n. 05, categorie opere A05 08

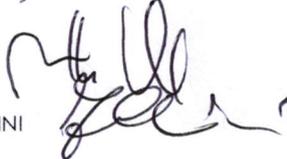
#### Elaborati

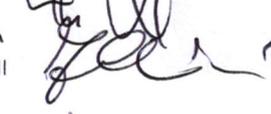
- Elab.1  Relazione Tecnica - Quadro Economico
- Elab.2  Computo metrico - Incidenza Mano d'Opera
- Elab.3  Elenco prezzi
- Elab.4  Analisi prezzi
- Elab.5  Capitolato Speciale d'Appalto
- Tav 6/12a**  Tavole Grafiche Prosp. N int. - Analisi Materiali
- Elab.7  Cronoprogramma
- Elab.8  Piano di Sicurezza e Coordinamento
- Elab.9  Piano di Manutenzione

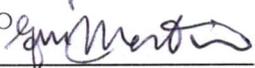
#### Progettisti

Arch. Domenico CALARCO 

Arch. Caterina MARINO 

Arch. Matteo VENUTO 

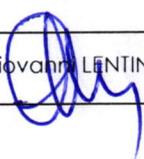
Geom. Fortunato CHIESINI 

Geom. Giovanni MARTINO 

#### Consulente alla progettazione

Arch. Massimo LO CURZIO

#### Il Responsabile del Procedimento

Ing. Giovanni LENTINI 

visti ed approvazioni

Si approva in Linea Tecnica

n° del

Il Responsabile del Procedimento  
ing. Giovanni LENTINI 



Adeguamento al Nuovo codice Appalti

Dlgs 50/16 e s.m.i. e al Prezzario Regionale 2019

12 SET. 2019



COMUNE DI MESSINA - I.T.A. CUPPARI -  
 LAVORI URGENTI PER IL COMPLETAMENTO DEL RESTAURO DELLE FACCIATE, RESTAURO FACCIATE INTERNE, DELLA CAPPELLA, DELLA CUBA, E DI ALTRI AMBIENTI INTERNI ED ESTERNI DI IMPORTANZA STORICA  
 Opera inserita nel Piano Triennale delle OO.PP. della Provincia Regionale di Messina al n. progr. 430, rif. P.I. n. 11 cod. istat comune 048, tipologia opere n. 05, categorie opere A03 08

**Elaborati**

- Elab.1  Relazione Tecnica - Quadro Economico
- Elab.2  Computo metrico - Incidenza Mano d'Opera
- Elab.3  Elenco prezzi
- Elab.4  Analisi prezzi
- Elab.5  Capitolato Speciale d'Appalto
- Tav. 6/12a  Tavole Grafiche Prosp. N int. - Analisi Materiali
- Elab.7  Cronoprogramma
- Elab.8  Piano di Sicurezza e Coordinamento
- Elab.9  Piano di Manutenzione

**Progettisti**

Arch. Domenico CALARCO *Domenico Calarco*  
 Arch. Caterina MARINO *Caterina Marino*  
 Arch. Matteo VENUTO *Matteo Venuto*  
 Geom. Fortunato CHIESINI *Fortunato Chiesa*  
 Geom. Giovanni MARTINO *Giovanni Martino*

**Consulente alla progettazione**

Arch. Massimo LO CURZIO

**Il Responsabile del Procedimento** Ing. Giovanni LENTINI *Giovanni Lentini*

visti ed approvazioni

Si approva in Linea Tecnica

n° del

Il Responsabile del Procedimento  
 Ing. Giovanni LENTINI *Giovanni Lentini*



Adeguamento al Nuovo codice Appalti  
 Digs 50/16 e s.m.l. e al Prezzario Regionale 2019

## ANALISI DEI MATERIALI

**INTONACI**

**Int. 1**

Intonaco in due strati a base di legante cementizio e sabbia

**Int. 2**

Intonaco in due strati a base di calce idraulica naturale, sp. 14 - 16 mm, residui di tinteggiatura alla calce

**Int. 3**

Arriccio

**TINTEGGIATURE**

**T - 1**

Pigmentazione in limitate quantità di ocra gialla

**MURATURE**

**M - 1**

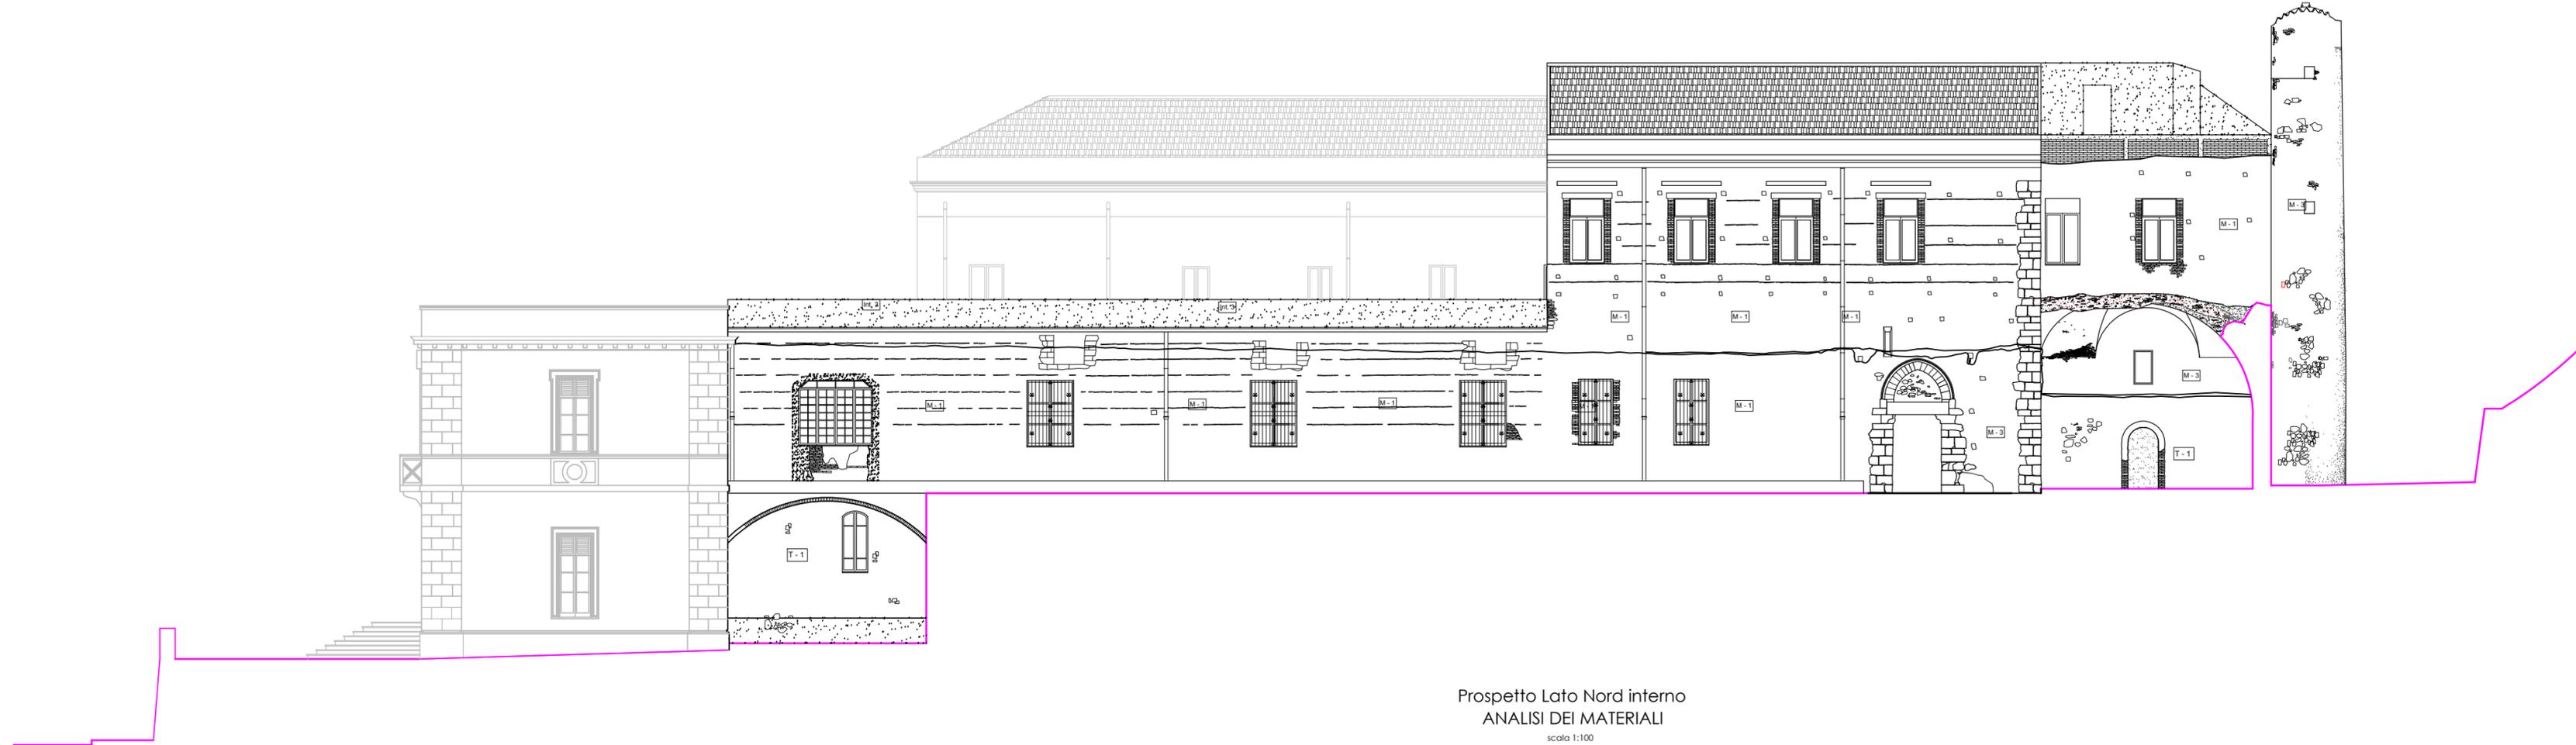
Tessitura abbastanza omogenea, alternanza di mattoni posti e conci di pietra arenaria; corsi regolari, giunti e letti di posa leggermente scarniti

**M - 2**

Tessitura abbastanza omogenea di mattoni; zone oggetto già di consolidamento strutturale

**M - 3**

Tessitura disomogenea con conci di pietra arenaria disposti in maniera irregolare; giunti e letti di posa scarniti



Prospetto Lato Nord interno  
 ANALISI DEI MATERIALI  
 scala 1:100