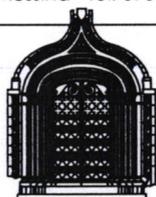


# CITTA' METROPOLITANA DI MESSINA

## 4° DIREZIONE - Servizi Tecnici Generali

Servizio Edilizia Scolastica

Via 24 Maggio, 98100 Messina - tel. 0907761272 fax 0907761241



### COMUNE DI MESSINA - I.T.A.CUPPARI -

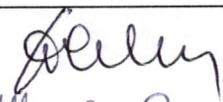
LAVORI URGENTI PER IL COMPLETAMENTO DEL RESTAURO DELLE FACCIATE, RESTAURO FACCIATE INTERNE, DELLA CAPPELLA, DELLA CUBA, E DI ALTRI AMBIENTI INTERNI ED ESTERNI DI IMPORTANZA STORICA

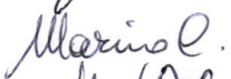
Opera inserita nel Piano Triennale delle OO.PP. della Provincia Regionale di Messina al n. progr. 430, rif. PI n.11 cod. Istat comune 048, tipologia opere n. 05, categorie opere A05 08

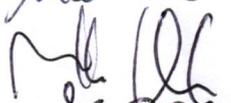
#### Elaborati

- Elab.1  Relazione Tecnica - Quadro Economico
- Elab.2  Computo metrico - Incidenza Mano d'Opera
- Elab.3  Elenco prezzi
- Elab.4  Analisi prezzi
- Elab.5  Capitolato Speciale d'Appalto
- Tav 6/13  Tavole Grafiche Prosp. Cantina - Stato di Fatto
- Elab.7  Cronoprogramma
- Elab.8  Piano di Sicurezza e Coordinamento
- Elab.9  Piano di Manutenzione

#### Progettisti

Arch. Domenico CALARCO 

Arch. Caterina MARINO 

Arch. Matteo VENUTO 

Geom. Fortunato CHIESINI 

Geom. Giovanni MARTINO 

#### Consulente alla progettazione

Arch. Massimo LO CURZIO

#### Il Responsabile del Procedimento

Ing. Giovanni LENTINI 

visti ed approvazioni

Si approva in Linea Tecnica

n° del

Il Responsabile del Procedimento  
ing. Giovanni LENTINI 



Adeguamento al Nuovo codice Appalti

Dlgs 50/16 e s.m.i. e al Prezzario Regionale 2019

12 SET. 2019



**COMUNE DI MESSINA - I.T.A.CUPPARI -**  
 LAVORI URGENTI PER IL COMPLETAMENTO DEL RESTAURO DELLE FACCIATE, RESTAURO FACCIATE INTERNE, DELLA CAPPELLA, DELLA CUBA, E DI ALTRI AMBIENTI INTERNI ED ESTERNI DI IMPORTANZA STORICA  
 Opera inserita nel Piano Triennale delle OO.PP. della Provincia Regionale di Messina al n. progr. 430, rif. Pl n.11 cod. Istat comune 048, tipologia opere n. 05, categorie opere A05 08

- Elaborati**
- Elab.1  Relazione Tecnica - Quadro Economico
  - Elab.2  Computo metrico - Incidenza Mano d'Opera
  - Elab.3  Elenco prezzi
  - Elab.4  Analisi prezzi
  - Elab.5  Capitolato Speciale d'Appalto
  - Tav 6/13  Tavole Grafiche Prosp. Cantina - Stato di Fatto
  - Elab.7  Cronoprogramma
  - Elab.8  Piano di Sicurezza e Coordinamento
  - Elab.9  Piano di Manutenzione

- Progettisti**
- Arch. Domenico CALARCO *[Signature]*
  - Arch. Caterina MARINO *[Signature]*
  - Arch. Matteo VENUTO *[Signature]*
  - Geom. Fortunato CHIESINI *[Signature]*
  - Geom. Giovanni MARTINO *[Signature]*

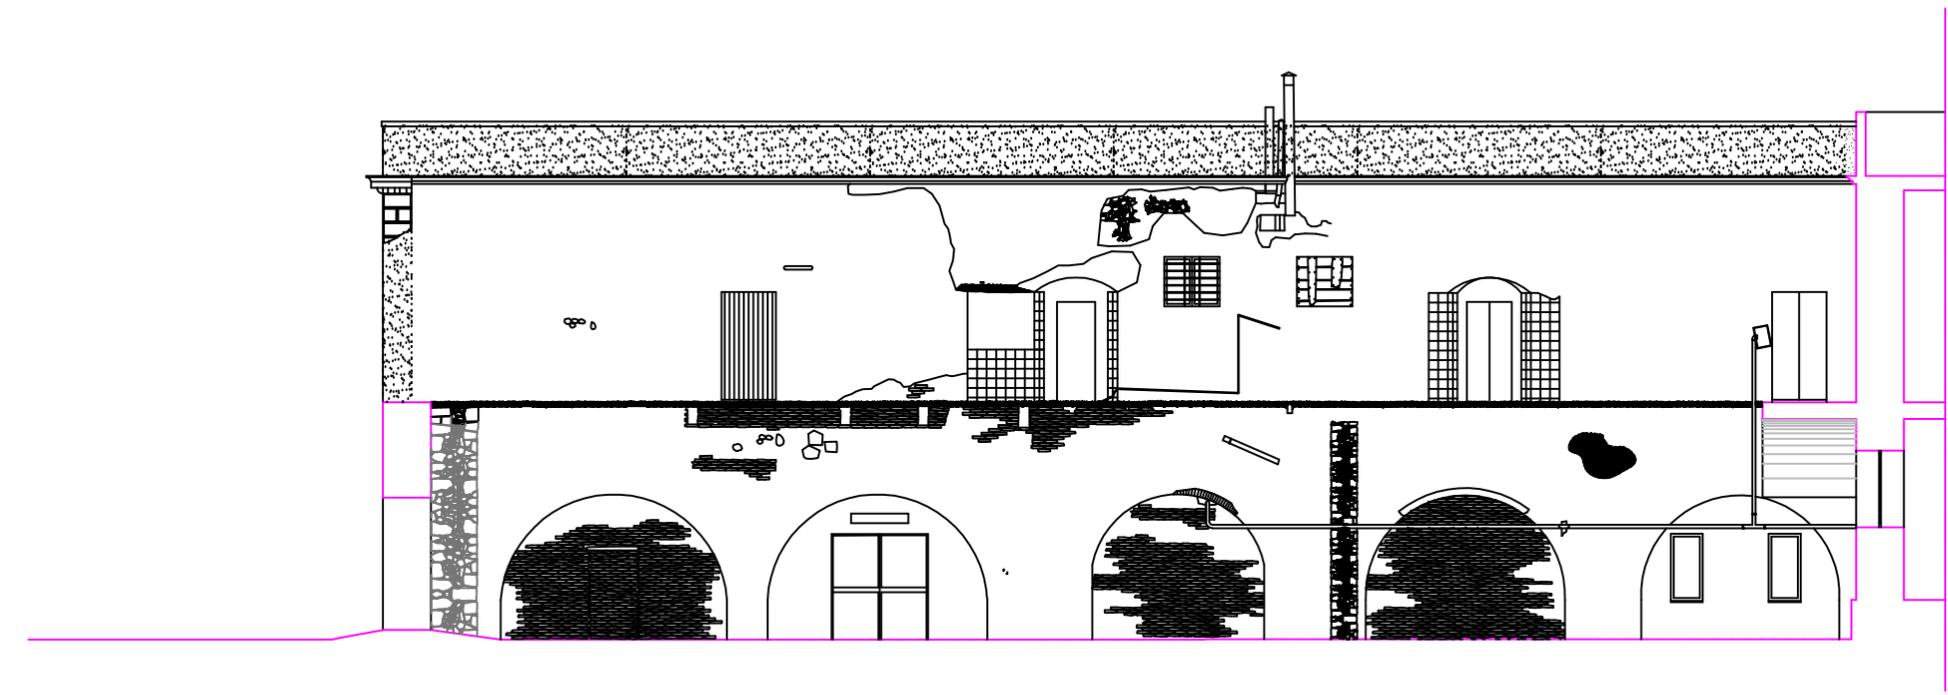
**Consulente alla progettazione**  
 Arch. Massimo LO CURZIO

**Il Responsabile del Procedimento** Ing. Giovanni LENTINI *[Signature]*

visti ed approvazioni

**Si approva in Linea Tecnica**  
 n° del *[Signature]*  
**Il Responsabile del Procedimento**  
 ing. Giovanni LENTINI

**Adeguamento al Nuovo codice Appalti**  
 Dlgs 50/16 e s.m.i. e al Prezzario Regionale 2019



Prospetto interno Lato Cantina  
 STATO DI FATTO  
 scala 1:100