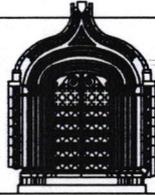


CITTA' METROPOLITANA DI MESSINA

4° DIREZIONE - Servizi Tecnici Generali

Servizio Edilizia Scolastica

Via 24 Maggio, 98100 Messina - tel. 0907761272 fax 0907761241



COMUNE DI MESSINA - I.T.A.CUPPARI -

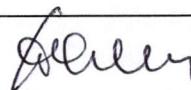
LAVORI URGENTI PER IL COMPLETAMENTO DEL RESTAURO DELLE FACCIATE, RESTAURO FACCIATE INTERNE, DELLA CAPPELLA, DELLA CUBA, E DI ALTRI AMBIENTI INTERNI ED ESTERNI DI IMPORTANZA STORICA

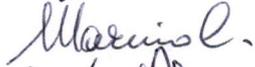
Opera inserita nel Piano Triennale delle OO.PP. della Provincia Regionale di Messina al n. progr. 430, rif. PI n.11 cod. Istat comune 048, tipologia opere n. 05, categorie opere A05 08

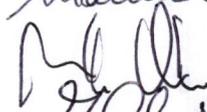
Elaborati

- Elab.1** Relazione Tecnica - Quadro Economico
- Elab.2** Computo metrico - Incidenza Mano d'Opera
- Elab.3** Elenco prezzi
- Elab.4** Analisi prezzi
- Elab.5** Capitolato Speciale d'Appalto
- Tav 6/13b** Tavole Grafiche Prosp. Cantina - Analisi Degrado
- Elab.7** Cronoprogramma
- Elab.8** Piano di Sicurezza e Coordinamento
- Elab.9** Piano di Manutenzione

Progettisti

Arch. Domenico CALARCO 

Arch. Caterina MARINO 

Arch. Matteo VENUTO 

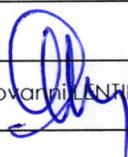
Geom. Fortunato CHIESINI 

Geom. Giovanni MARTINO 

Consulente alla progettazione

Arch. Massimo LO CURZIO

Il Responsabile del Procedimento

Ing. Giovanni LENTINI 

visti ed approvazioni

Si approva in Linea Tecnica

n° del

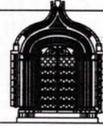
Il Responsabile del Procedimento
ing. Giovanni LENTINI 



Adeguamento al Nuovo codice Appalti

Dlgs 50/16 e s.m.i. e al Prezzario Regionale 2019

12 SET. 2019



COMUNE DI MESSINA - I.T.A. CUPPARI -

LAVORI URGENTI PER IL COMPLETAMENTO DEL RESTAURO DELLE FACCIATE, RESTAURO FACCIATE INTERNE, DELLA CAPPELLA, DELLA CUBA, E DI ALTRI AMBIENTI INTERNI ED ESTERNI DI IMPORTANZA STORICA

Opera inserita nel Piano Triennale delle OO.PP. della Provincia Regionale di Messina al n. progr. 430, rif. Pl n.11 cod. Istat comune 048, tipologia opere n. 05, categorie opere A05 08

Elaborati

- Elab.1 Relazione Tecnica - Quadro Economico
- Elab.2 Computo metrico - Incidenza Mano d'Opera
- Elab.3 Elenco prezzi
- Elab.4 Analisi prezzi
- Elab.5 Capitolato Speciale d'Appalto
- Tav 6/136 Tavole Grafiche Prosp. Cantina - Analisi Degrado
- Elab.7 Cronoprogramma
- Elab.8 Piano di Sicurezza e Coordinamento
- Elab.9 Piano di Manutenzione

Progettisti

Arch. Domenico CALARCO *Domenico Calarco*
 Arch. Caterina MARINO *Caterina Marino*
 Arch. Matteo VENUTO *Matteo Venuto*
 Geom. Fortunato CHIESINI *Fortunato Chiesa*
 Geom. Giovanni MARTINO *Giovanni Martino*

Consulente alla progettazione

Arch. Massimo LO CURZIO

Il Responsabile del Procedimento

Ing. Giovanni LENTINI *Giovanni Lentini*

visti ed approvazioni

Si approva in Linea Tecnica

n° del

Il Responsabile del Procedimento
 ing. Giovanni LENTINI *Giovanni Lentini*



Adeguamento al Nuovo codice Appalti
 Dlgs 50/16 e s.m.i. e al Prezzario Regionale 2019

ANALISI DEL DEGRADO

Pos. 1

Distacco di intonaco

Pos. 2

Erosione di intonaco

Pos. 3

Patina biologica

Pos. 4

Assenza totale di intonaco

Pos. 5

Colaticcio

Pos. 6

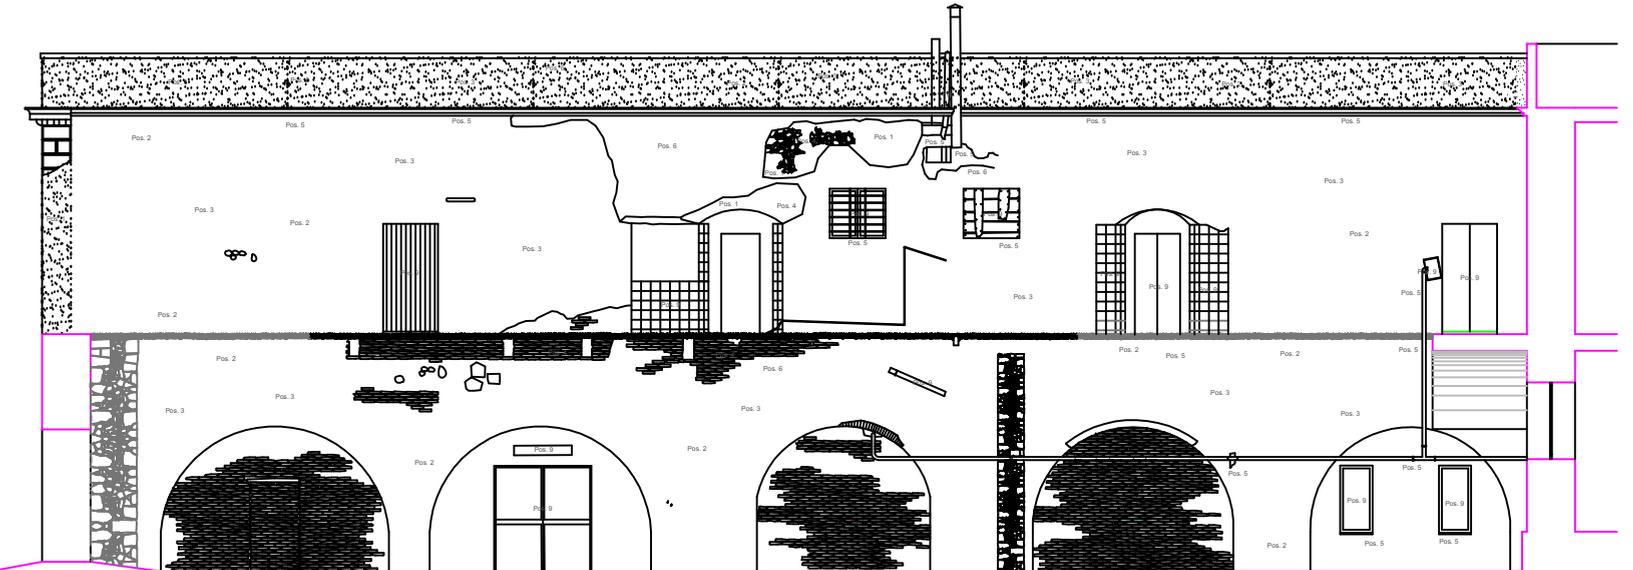
Esfoliazione

Pos. 9

Degrado antropico

Pos. 10

Demolizioni superfetazioni murarie



Prospetto interno Lato Cantina
 ANALISI DEL DEGRADO
 scala 1:100