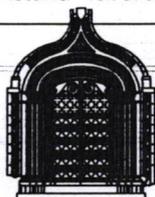


CITTA' METROPOLITANA DI MESSINA

4° DIREZIONE - Servizi Tecnici Generali

Servizio Edilizia Scolastica

Via 24 Maggio, 98100 Messina - tel. 0907761272 fax 0907761241



COMUNE DI MESSINA - I.T.A.CUPPARI -

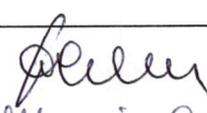
LAVORI URGENTI PER IL COMPLETAMENTO DEL RESTAURO DELLE FACCIATE, RESTAURO FACCIATE INTERNE, DELLA CAPPELLA, DELLA CUBA, E DI ALTRI AMBIENTI INTERNI ED ESTERNI DI IMPORTANZA STORICA

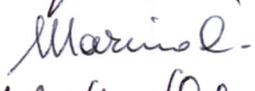
Opera inserita nel Piano Triennale delle OO.PP. della Provincia Regionale di Messina al n. progr. 430, rif. PI n.11 cod. Istat comune 048, tipologia opere n. 05, categorie opere A05 08

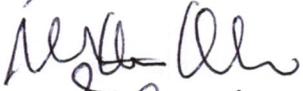
Elaborati

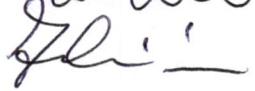
- Elab.1 Relazione Tecnica - Quadro Economico
- Elab.2 Computo metrico - Incidenza Mano d'Opera
- Elab.3 Elenco prezzi
- Elab.4 Analisi prezzi
- Elab.5 Capitolato Speciale d'Appalto
- Tav 6/15a Tavole Grafiche **Prospetto S - Analisi Degrado**
- Elab.7 Cronoprogramma
- Elab.8 Piano di Sicurezza e Coordinamento
- Elab.9 Piano di Manutenzione

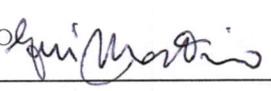
Progettisti

Arch. Domenico CALARCO 

Arch. Caterina MARINO 

Arch. Matteo VENUTO 

Geom. Fortunato CHIESINI 

Geom. Giovanni MARTINO 

Consulente alla progettazione

Arch. Massimo LO CURZIO

Il Responsabile del Procedimento

Ing. Giovanni LENTINI 

visti ed approvazioni

Si approva in Linea Tecnica

n° del

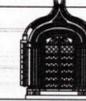
Il Responsabile del Procedimento
ing. Giovanni LENTINI 



Adeguamento al Nuovo codice Appalti

Dlgs 50/16 e s.m.i. e al Prezzario Regionale 2019

12 SET. 2019



COMUNE DI MESSINA - I.T.A. CUPPARI -

LAVORI URGENTI PER IL COMPLETAMENTO DEL RESTAURO DELLE FACCIATE, RESTAURO FACCIATE INTERNE, DELLA CAPPELLA, DELLA CUBA, E DI ALTRI AMBIENTI INTERNI ED ESTERNI DI IMPORTANZA STORICA

Opera inserita nel Piano triennale delle OO.PP. della Provincia Regionale di Messina al n. progr. 430, rif. Pl.n.11 cod. Istat comune 048, tipologia opere n. 05, categorie opere A05 08

Elaborati		Progettisti	
Elab.1	<input type="checkbox"/> Relazione Tecnica - Quadro Economico	Arch. Domenico CALARCO	<i>[Signature]</i>
Elab.2	<input type="checkbox"/> Computo metrico - Incidenza Mano d'Opera	Arch. Caterina MARINO	<i>[Signature]</i>
Elab.3	<input type="checkbox"/> Elenco prezzi	Arch. Matteo VENUTO	<i>[Signature]</i>
Elab.4	<input type="checkbox"/> Analisi prezzi	Geom. Fortunato CHIESINI	<i>[Signature]</i>
Elab.5	<input type="checkbox"/> Capitolato Speciale d'Appalto	Geom. Giovanni MARTINO	<i>[Signature]</i>
Tav. 6/150 <input checked="" type="checkbox"/> Tavole Grafiche Prospetto S - Analisi Degrado		Consulente alla progettazione	
Elab.7	<input type="checkbox"/> Cronoprogramma	Arch. Massimo LO CURZIO	
Elab.8	<input type="checkbox"/> Piano di Sicurezza e Coordinamento		
Elab.9	<input type="checkbox"/> Piano di Manutenzione		

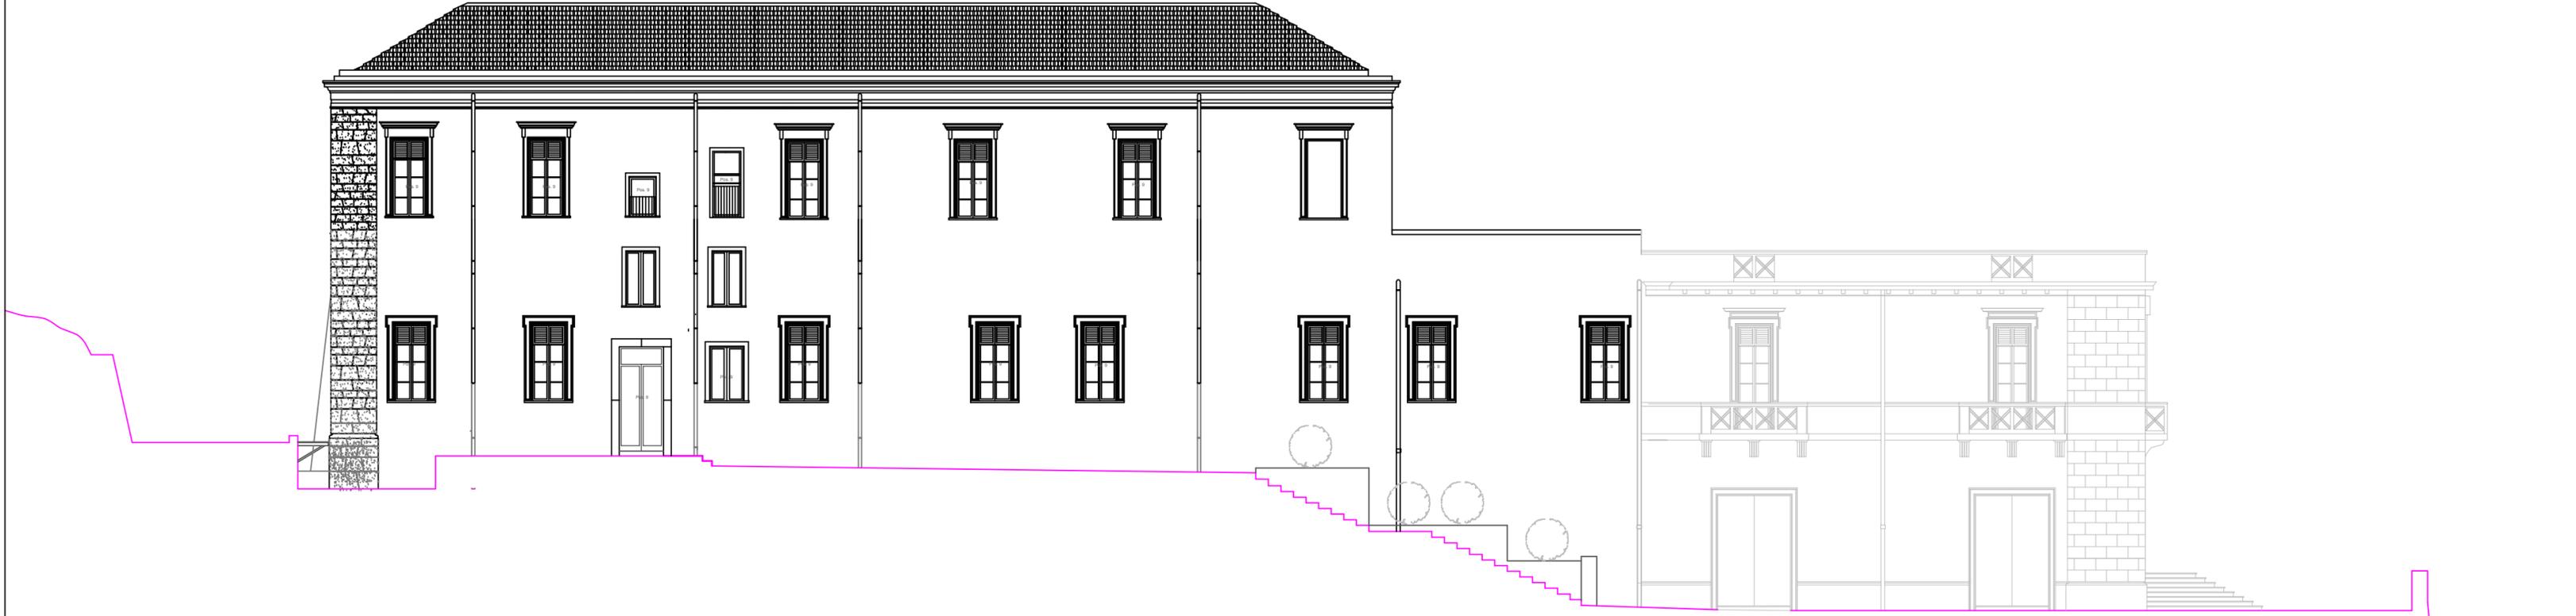
Il Responsabile del Procedimento Ing. Giovanni LENTINI *[Signature]*

visti ed approvazioni

Si approva in Linea Tecnica	Adeguamento al Nuovo codice Appalti
n° del	Dlgs 50/16 e s.m.i. e al Prezzario Regionale 2019
Il Responsabile del Procedimento ing. Giovanni LENTINI <i>[Signature]</i>	

ANALISI DEL DEGRADO

Pos. 9
Degrado antropico



Prospetto Lato Sud
ANALISI DEL DEGRADO
scala 1:100