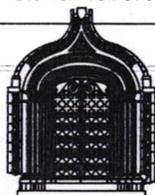


CITTA' METROPOLITANA DI MESSINA

4° DIREZIONE - Servizi Tecnici Generali

Servizio Edilizia Scolastica

Via 24 Maggio, 98100 Messina - tel. 0907761272 fax 0907761241



COMUNE DI MESSINA - I.T.A. CUPPARI -

LAVORI URGENTI PER IL COMPLETAMENTO DEL RESTAURO DELLE FACCIATE, RESTAURO FACCIATE INTERNE, DELLA CAPPELLA, DELLA CUBA, E DI ALTRI AMBIENTI INTERNI ED ESTERNI DI IMPORTANZA STORICA

Opera inserita nel Piano Triennale delle OO.PP. della Provincia Regionale di Messina al n. progr. 430, rif. PI n. 11 cod. Istat comune 048, tipologia opere n. 05, categorie opere A05 08

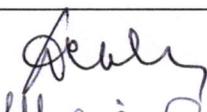
Elaborati

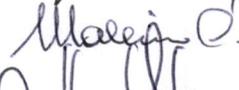
- Elab.1** Relazione Tecnica - Quadro Economico
- Elab.2** Computo metrico - Incidenza Mano d'Opera
- Elab.3** Elenco prezzi
- Elab.4** Analisi prezzi
- Elab.5** Capitolato Speciale d'Appalto

Tav 6/20 Tavole Grafiche **Prospetto S - Interventi Prog.**

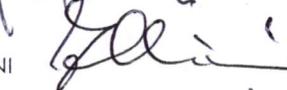
- Elab.7** Cronoprogramma
- Elab.8** Piano di Sicurezza e Coordinamento
- Elab.9** Piano di Manutenzione

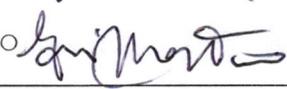
Progettisti

Arch. Domenico CALARCO 

Arch. Caterina MARINO 

Arch. Matteo VENUTO 

Geom. Fortunato CHIESINI 

Geom. Giovanni MARTINO 

Consulente alla progettazione

Arch. Massimo LO CURZIO

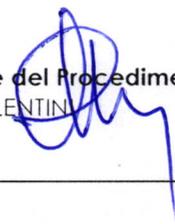
Il Responsabile del Procedimento

Ing. Giovanni LENTINI 

visti ed approvazioni

Si approva in Linea Tecnica

n° del

Il Responsabile del Procedimento
ing. Giovanni LENTINI 



Adeguamento al Nuovo codice Appalti

Dlgs 50/16 e s.m.i. e al Prezzario Regionale 2019

12 SET. 2019



COMUNE DI MESSINA - I.T.A. CUPPARI -
 LAVORI URGENTI PER IL COMPLETAMENTO DEL RESTAURO DELLE FACCIATE, RESTAURO FACCIATE
 INTERNE, DELLA CAPPELLA, DELLA CUBA, E DI ALTRI AMBIENTI INTERNI ED ESTERNI DI IMPORTANZA STORICA
 Opera inserita nel Piano Triennale delle OO.PP. della Provincia
 Regionale di Messina al n. progr. 430, rif. Pl n.11 cad. Istat
 comune 048, tipologia opere n. 05, categorie opere A03 08

Elaborati

- Elab.1 Relazione Tecnica - Quadro Economico
- Elab.2 Computo metrico - Incidenza Mano d'Opera
- Elab.3 Elenco prezzi
- Elab.4 Analisi prezzi
- Elab.5 Capitolato Speciale d'Appalto
- Tav. 6/20 Tavole Grafiche Prospetto S - Interventi Prog.
- Elab.7 Cronoprogramma
- Elab.8 Piano di Sicurezza e Coordinamento
- Elab.9 Piano di Manutenzione

Progettisti

Arch. Domenico CALARCO
 Arch. Caterina MARINO
 Arch. Matteo VENUTO
 Geom. Fortunato CHIESINI
 Geom. Giovanni MARTINO

Consulente alla progettazione

Arch. Massimo LO CURZIO

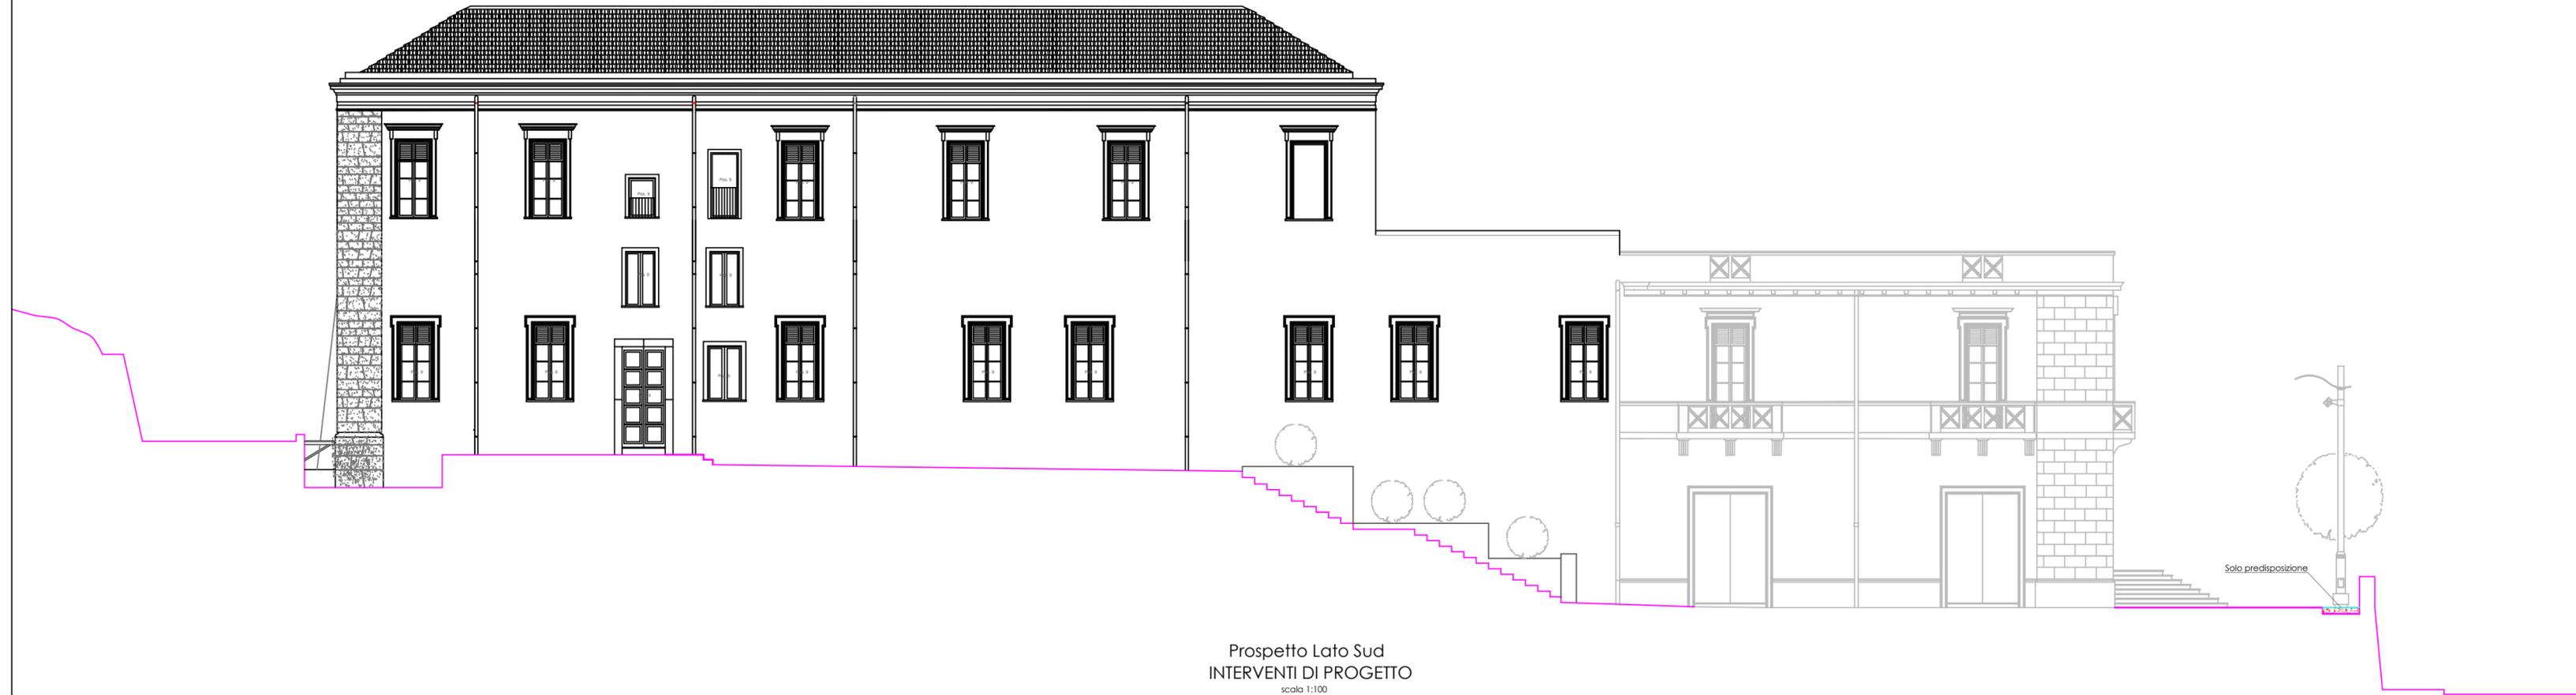
Il Responsabile del Procedimento Ing. Giovanni LENTINI

visti ed approvazioni

Si approva in Linea Tecnica
 n° del Adegumento al Nuovo codice Appalti
 Il Responsabile del Procedimento ing. Giovanni LENTINI Dlgs 50/16 e s.m.i. e al Prezzario Regionale 2019

INTERVENTI DI PROGETTO

Pos. 9
 Sostituzione infissi



Prospetto Lato Sud
 INTERVENTI DI PROGETTO
 scala 1:100

Solo predisposizione