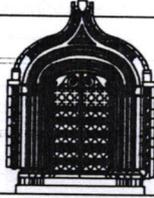


# CITTA' METROPOLITANA DI MESSINA

## 4° DIREZIONE - Servizi Tecnici Generali

Servizio Edilizia Scolastica

Via 24 Maggio, 98100 Messina - tel. 0907761272 fax 0907761241



### COMUNE DI MESSINA - I.T.A. CUPPARI -

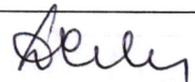
LAVORI URGENTI PER IL COMPLETAMENTO DEL RESTAURO DELLE FACCIATE, RESTAURO FACCIATE INTERNE, DELLA CAPPELLA, DELLA CUBA, E DI ALTRI AMBIENTI INTERNI ED ESTERNI DI IMPORTANZA STORICA

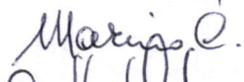
Opera inserita nel Piano Triennale delle OO.PP. della Provincia Regionale di Messina al n. progr. 430, rif. PI n.11 cod. Istat comune 048, tipologia opere n. 05, categorie opere A05 08

#### Elaborati

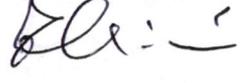
- Elab.1  Relazione Tecnica - Quadro Economico
- Elab.2  Computo metrico - Incidenza Mano d'Opera
- Elab.3  Elenco prezzi
- Elab.4  Analisi prezzi
- Elab.5  Capitolato Speciale d'Appalto
- Tav 6/21**  Tavole Grafiche Sezione A-A - Tavola Unica
- Elab.7  Cronoprogramma
- Elab.8  Piano di Sicurezza e Coordinamento
- Elab.9  Piano di Manutenzione

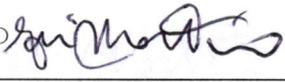
#### Progettisti

Arch. Domenico CALARCO 

Arch. Caterina MARINO 

Arch. Matteo VENUTO 

Geom. Fortunato CHIESINI 

Geom. Giovanni MARTINO 

#### Consulente alla progettazione

Arch. Massimo LO CURZIO

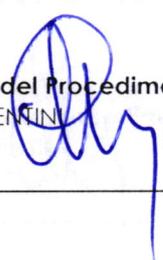
#### Il Responsabile del Procedimento

Ing. Giovanni LENTINI 

visti ed approvazioni

Si approva in Linea Tecnica

n° del

Il Responsabile del Procedimento  
ing. Giovanni LENTINI 



Adeguamento al Nuovo codice Appalti

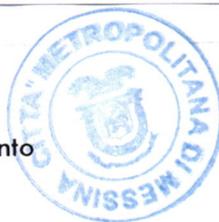
Dlgs 50/16 e s.m.i. e al Prezzario Regionale 2019

12 SET. 2019

Si approva in Linea Tecnica

n° del

Il Responsabile del Procedimento  
ing. Giovanni LENTINI 



Adeguamento al Nuovo codice Appalti

Dlgs 50/16 e s.m.i. e al Prezzario Regionale 2019

12 SET. 2019



COMUNE DI MESSINA - I.T.A. CUPPARI -

LAVORI URGENTI PER IL COMPLETAMENTO DEL RESTAURO DELLE FACCIATE, RESTAURO FACCIATE INTERNE, DELLA CAPPELLA, DELLA CUBA, E DI ALTRI AMBIENTI INTERNI ED ESTERNI DI IMPORTANZA STORICA  
Opera inserita nel Piano Triennale delle OO.PP. della Provincia Regionale di Messina al n. progr. 430, rd. Pr. n. 11 cod. 18101 comune 048, tipologia opere n. 05, categoria opere A03 08

- | Elaborati    |  | Progettisti                          |                           |
|--------------|--|--------------------------------------|---------------------------|
| Elab.1       | <input type="checkbox"/> Relazione Tecnica - Quadro Economico                  | Arch. Domenico CALARCO               | <i>Domenico Calarco</i>   |
| Elab.2       | <input type="checkbox"/> Computo metrico - Incidenza Mano d'Opera              | Arch. Caterina MARINO                | <i>Caterina Marino</i>    |
| Elab.3       | <input type="checkbox"/> Elenco prezzi   | Arch. Matteo VENUTO                  | <i>Matteo Venuto</i>      |
| Elab.4       | <input type="checkbox"/> Analisi prezzi  | Geom. Fortunato CHIESINI             | <i>Fortunato Chiesini</i> |
| Elab.5       | <input type="checkbox"/> Capitolato Speciale d'Appalto                         | Geom. Giovanni MARTINO               | <i>Giovanni Martino</i>   |
| Tav. 6/7/8/9 | <input checked="" type="checkbox"/> Tavole Grafiche Sezione A-A - Tavola Unica | <b>Consulente alla progettazione</b> |                           |
| Elab.7       | <input type="checkbox"/> Cronoprogramma  | Arch. Massimo LO CURZIO              |                           |
| Elab.8       | <input type="checkbox"/> Piano di Sicurezza e Coordinamento                    |                                      |                           |
| Elab.9       | <input type="checkbox"/> Piano di Manutenzione                                 |                                      |                           |

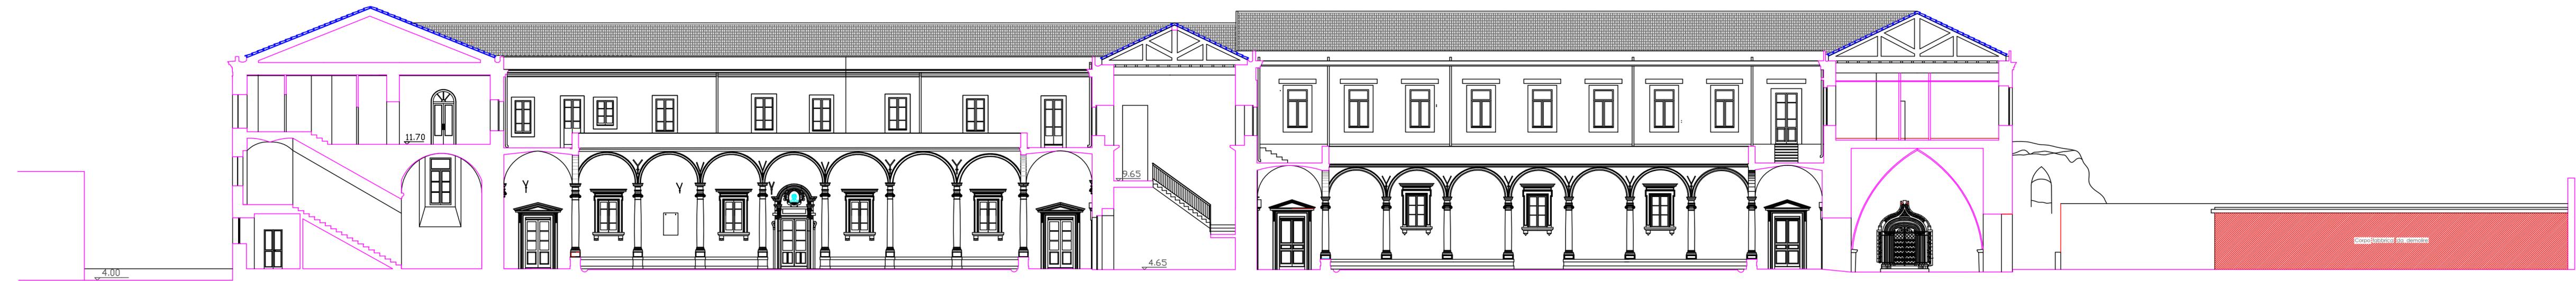
Il Responsabile del Procedimento  
 Ing. Giovanni LENTINI *G. Lentini*

visti ed approvazioni

Si approva in Linea Tecnica	Adeguamento al Nuovo codice Appalti Digs 50/16 e s.m.i. e al Prezzario Regionale 2019
n° del Il Responsabile del Procedimento Ing. Giovanni LENTINI <i>G. Lentini</i>	

LEGENDA

Demolizioni murature



SEZIONE A-A  
 Prospetto chiostrì Nord e Sud lato Ovest  
 scala 1:100