

## CITTA' METROPOLITANA DI MESSINA

IV DIREZIONE - Servizi Tecnici Generali Servizio Edilizia Scolastica

AMPLIAMENTO DELL'ISTITUTO SUPERIORE
"I.C.E. VAINICHER" DI LIPARI (ME)

C.U.P. B66B14000020002

- PROGETTO ESECUTIVO -

ELABORATI GRAFICI STATO DI FATTO		9	
PROSPETTI	scala 1:100		A. 5
	Arch. Domenico CALARCO	Leller	
PROGETTISTI:	Arch. Caterina MARINO	Collerius	
	Arch. Matteo VENUTO	^	Mollie

PROGETTISTI:

Arch. Matteo VENUTO

Geom. Fortunato CHIESINI

STRUTTURISTA:

Ing. Giovanni LENTINI

IMPIANTISTA:

Ing. Giovanni PARISI

RESPONSABILE DEL PROCEDIMENTO

Ing. Carmelo BATTAGLIA

Messina, 31/08/2021 Revisione 01 - 21/01/2022 Visti ed approvazioni

APPROVAZIONE IN LINEA TECNICA
(ai sensi dell'art. 26 comma 8 D.Lgs. 50/2016)

(ai sensi dell'art. 26 comma 8 D.Lgs. 50/2016) (ai sensi dell'art. 26 comma 8 D.Lgs. 50/2016)

PROVVEDIMENTO n° 24 del 14.10.2022 PROVVEDIMENTO n° == del 12.10.2022


VALIDATO

Il Responsabile del Procedimento
(Ing. Carmelo BATTAGLIA)





PROSPETTO SU VIA TORRENTE SANTA LUCIA

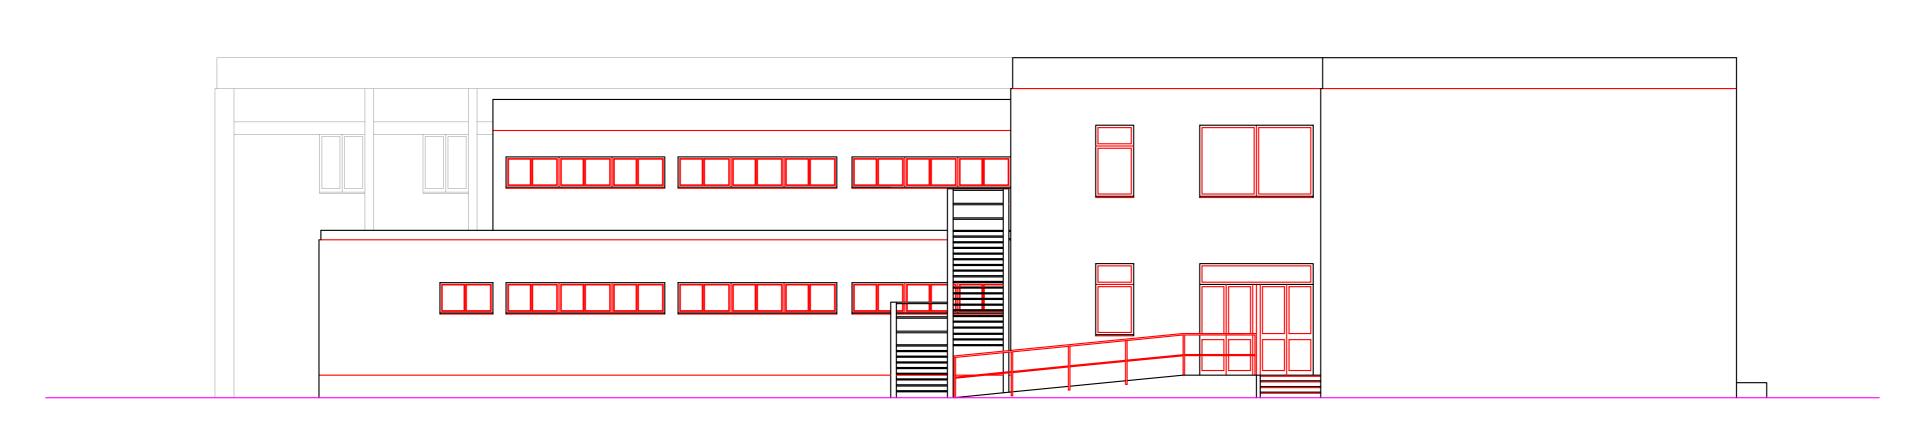

PROSPETTO SU CORTILE INTERNO LATO S