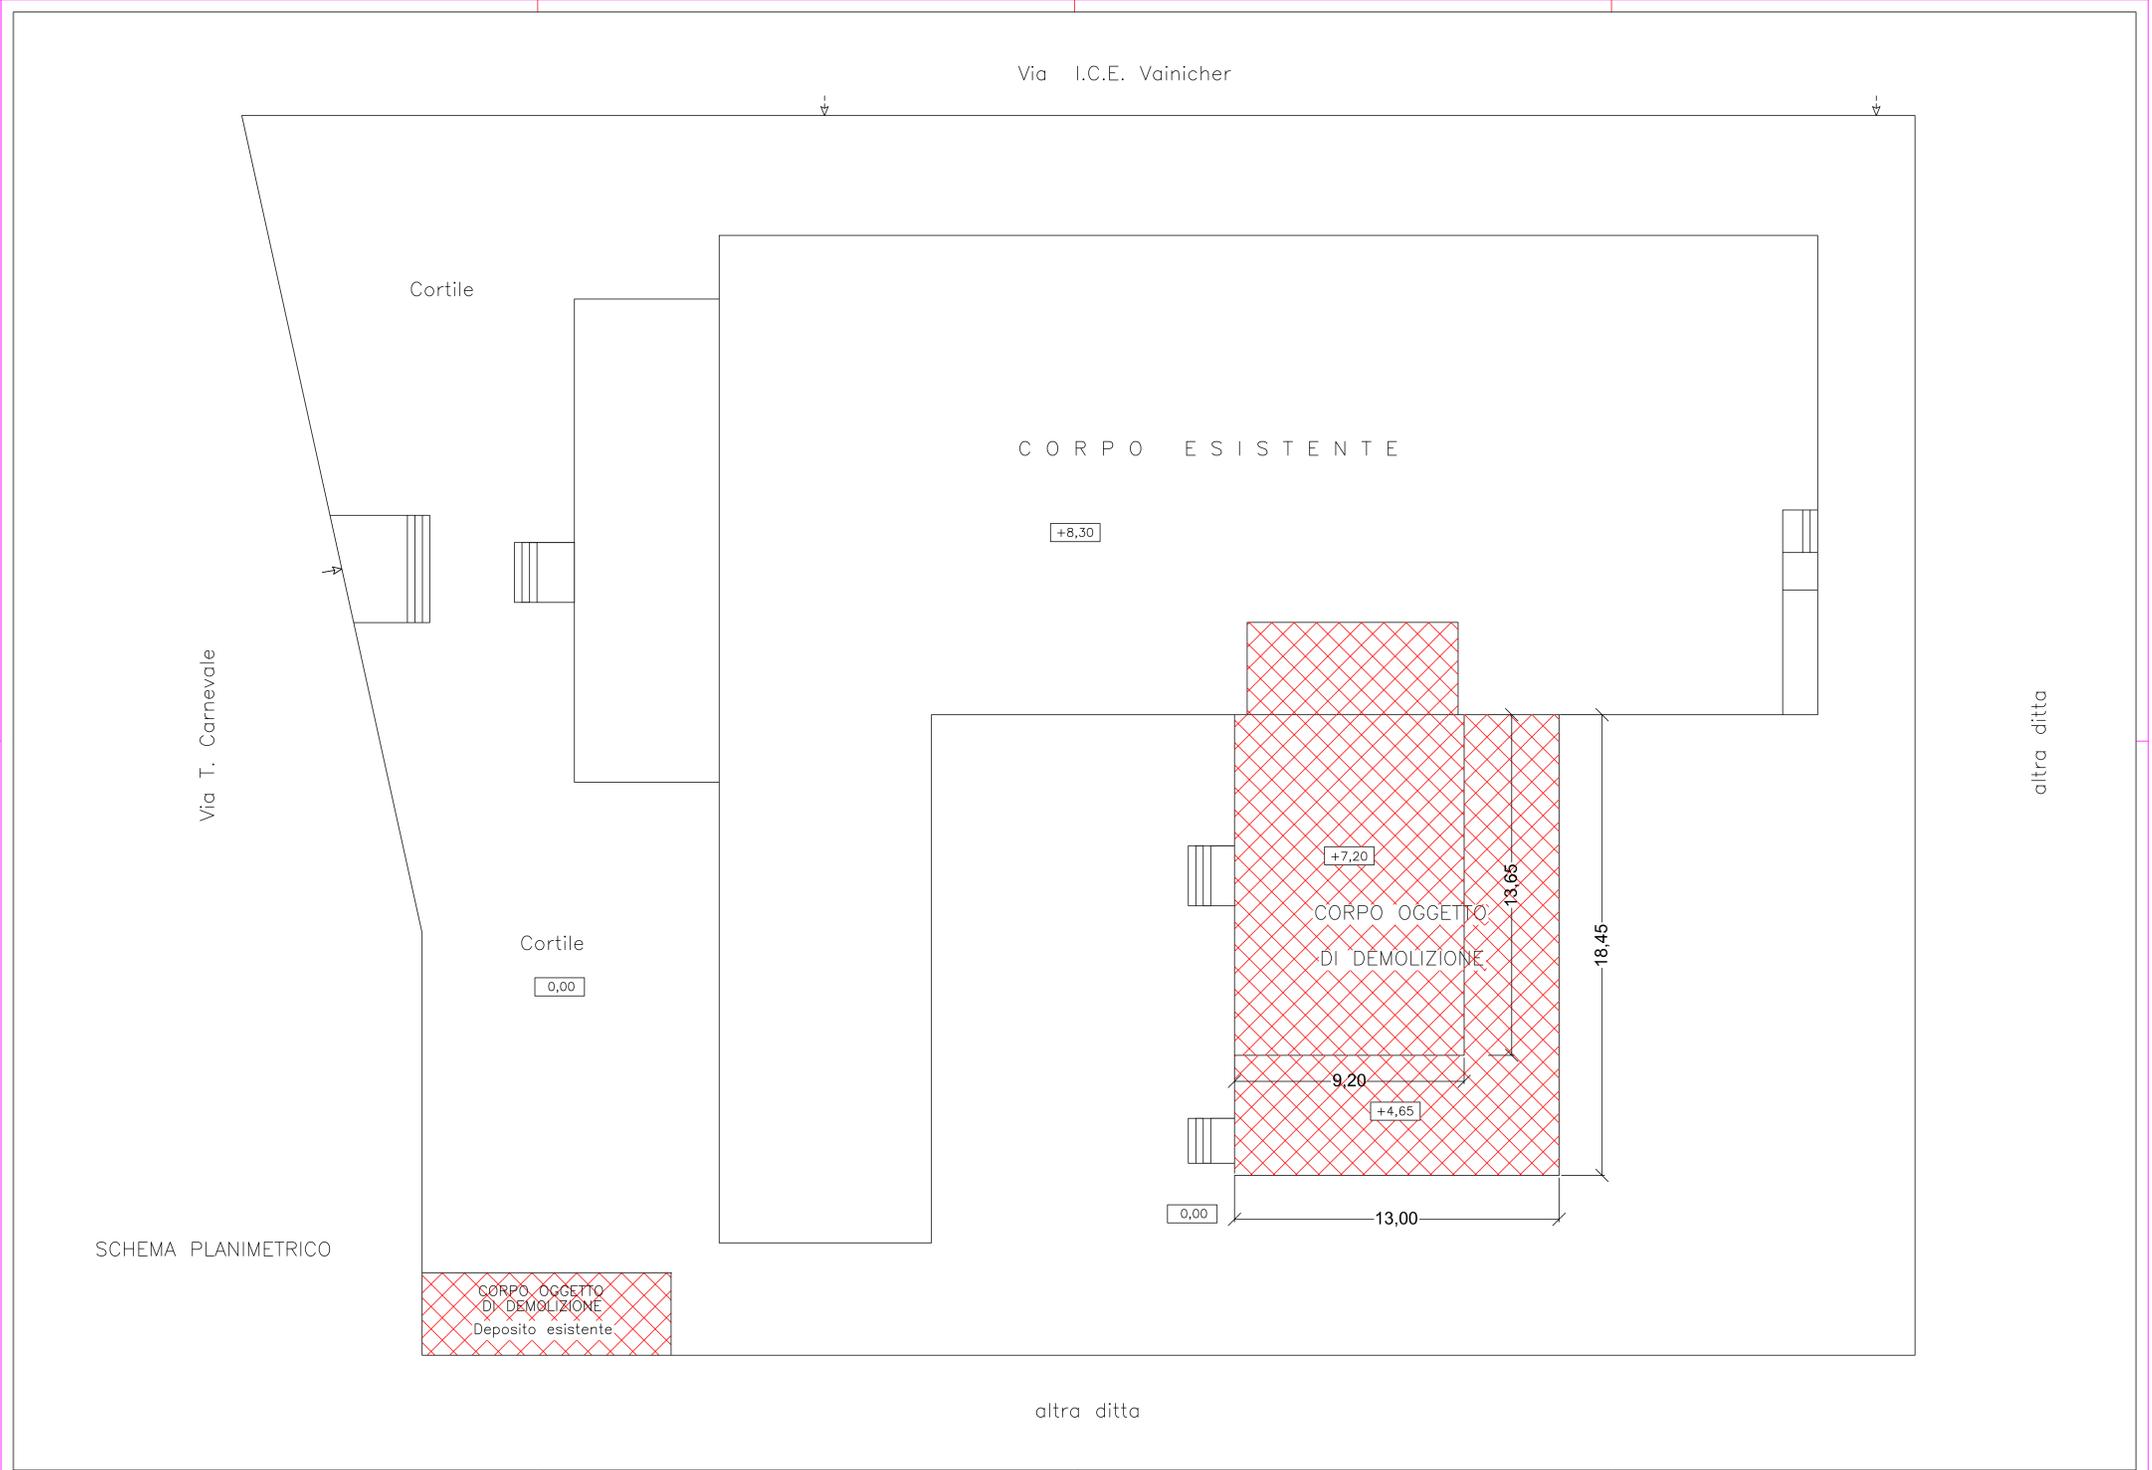


AMPLIAMENTO DELL'ISTITUTO SUPERIORE
 "I.C.E. VAINICHER" DI LIPARI (ME)
 C.U.P. B66B1400020002
 - PROGETTO ESECUTIVO -

ELABORATI GRAFICI STATO DI FATTO	9
PIANTA DEMOLIZIONI	scala 1:100 A. 7

PROGETTISTI:	Arch. Domenico CALARCO	<i>D. Calarco</i>
	Arch. Caterina MARINO	<i>C. Marino</i>
	Arch. Matteo VENUTO	<i>M. Venuto</i>
	Geom. Fortunato CHIESINI	<i>F. Chiesini</i>
STRUTTURISTA:	Ing. Giovanni LENTINI	<i>G. Lentini</i>
IMPIANTISTA:	Ing. Giovanni PARISI	<i>G. Parisi</i>
RESPONSABILE DEL PROCEDIMENTO	Ing. Carmelo BATTAGLIA	<i>C. Battaglia</i>

Messina, 31/08/2021	Revisione 01 - 21/01/2022	Visti ed approvazioni
APPROVAZIONE IN LINEA TECNICA (ai sensi dell'art. 26 comma 8 D.Lgs. 50/2016)	VALIDATO (ai sensi dell'art. 26 comma 8 D.Lgs. 50/2016)	
PROVVEDIMENTO n° 24 del 14.10.2022	PROVVEDIMENTO n° 22 del 12.10.2022	
Il Responsabile del Procedimento (Ing. Carmelo BATTAGLIA)		

SCHEMA PLANIMETRICO