



CITTA' METROPOLITANA DI MESSINA

IV DIREZIONE SERVIZI TECNICI GENERALI

SERVIZIO EDILIZIA SCOLASTICA

via XXIV Maggio - 98122 Messina - tel. 090.7761476-274 - fax 090.7761273

ediliziascolastica@cittametropolitana.me.it - protocollo@pec.prov.me.it

LAVORI DI COMPLETAMENTO PIANO CANTINATO PLESSO SATELLITE, ATTUALMENTE AL RUSTICO, DEL Liceo S. "ARCHIMEDE" DI MESSINA. **Delibera CIPE n. 79/12**
(CUP: B42J10000060002)

PROGETTO ESECUTIVO

(Aggiornato al Decreto legislativo 18 aprile 2016, n. 50)

<input type="checkbox"/>	Importo lavori	€	185.305,62 =
<input type="checkbox"/>	Oneri della sicurezza	€	4.489,88 =
<input type="checkbox"/>	Somme a disposizione	€	<u>30.204,50 =</u>
<input type="checkbox"/>	Importo complessivo	€	220.000,00=

Allegati:

- Relazione Tecnica*
- Quadro Economico*
- Computo Metrico Estimativo*
- Elenco Prezzi*
- Analisi Prezzi*
- Quadro Incidenza Manodopera*
- Cronoprogramma Lavori*
- Piano di Sicurezza e di Coord.*
- Schema di contratto e Cap. Spec. d'Appalto*
- Elaborati Grafici*

Messina, 31/08/2017

I Progettisti

Geom. Antonino CORDARO


Geom. Fortunato CHIESINI

Si approva in linea tecnica

(art. 5 L.R. 12/2011)


Parere n° 52 del 06/09/2017

Il Responsabile del Procedimento
Geom. Antonino MICELI

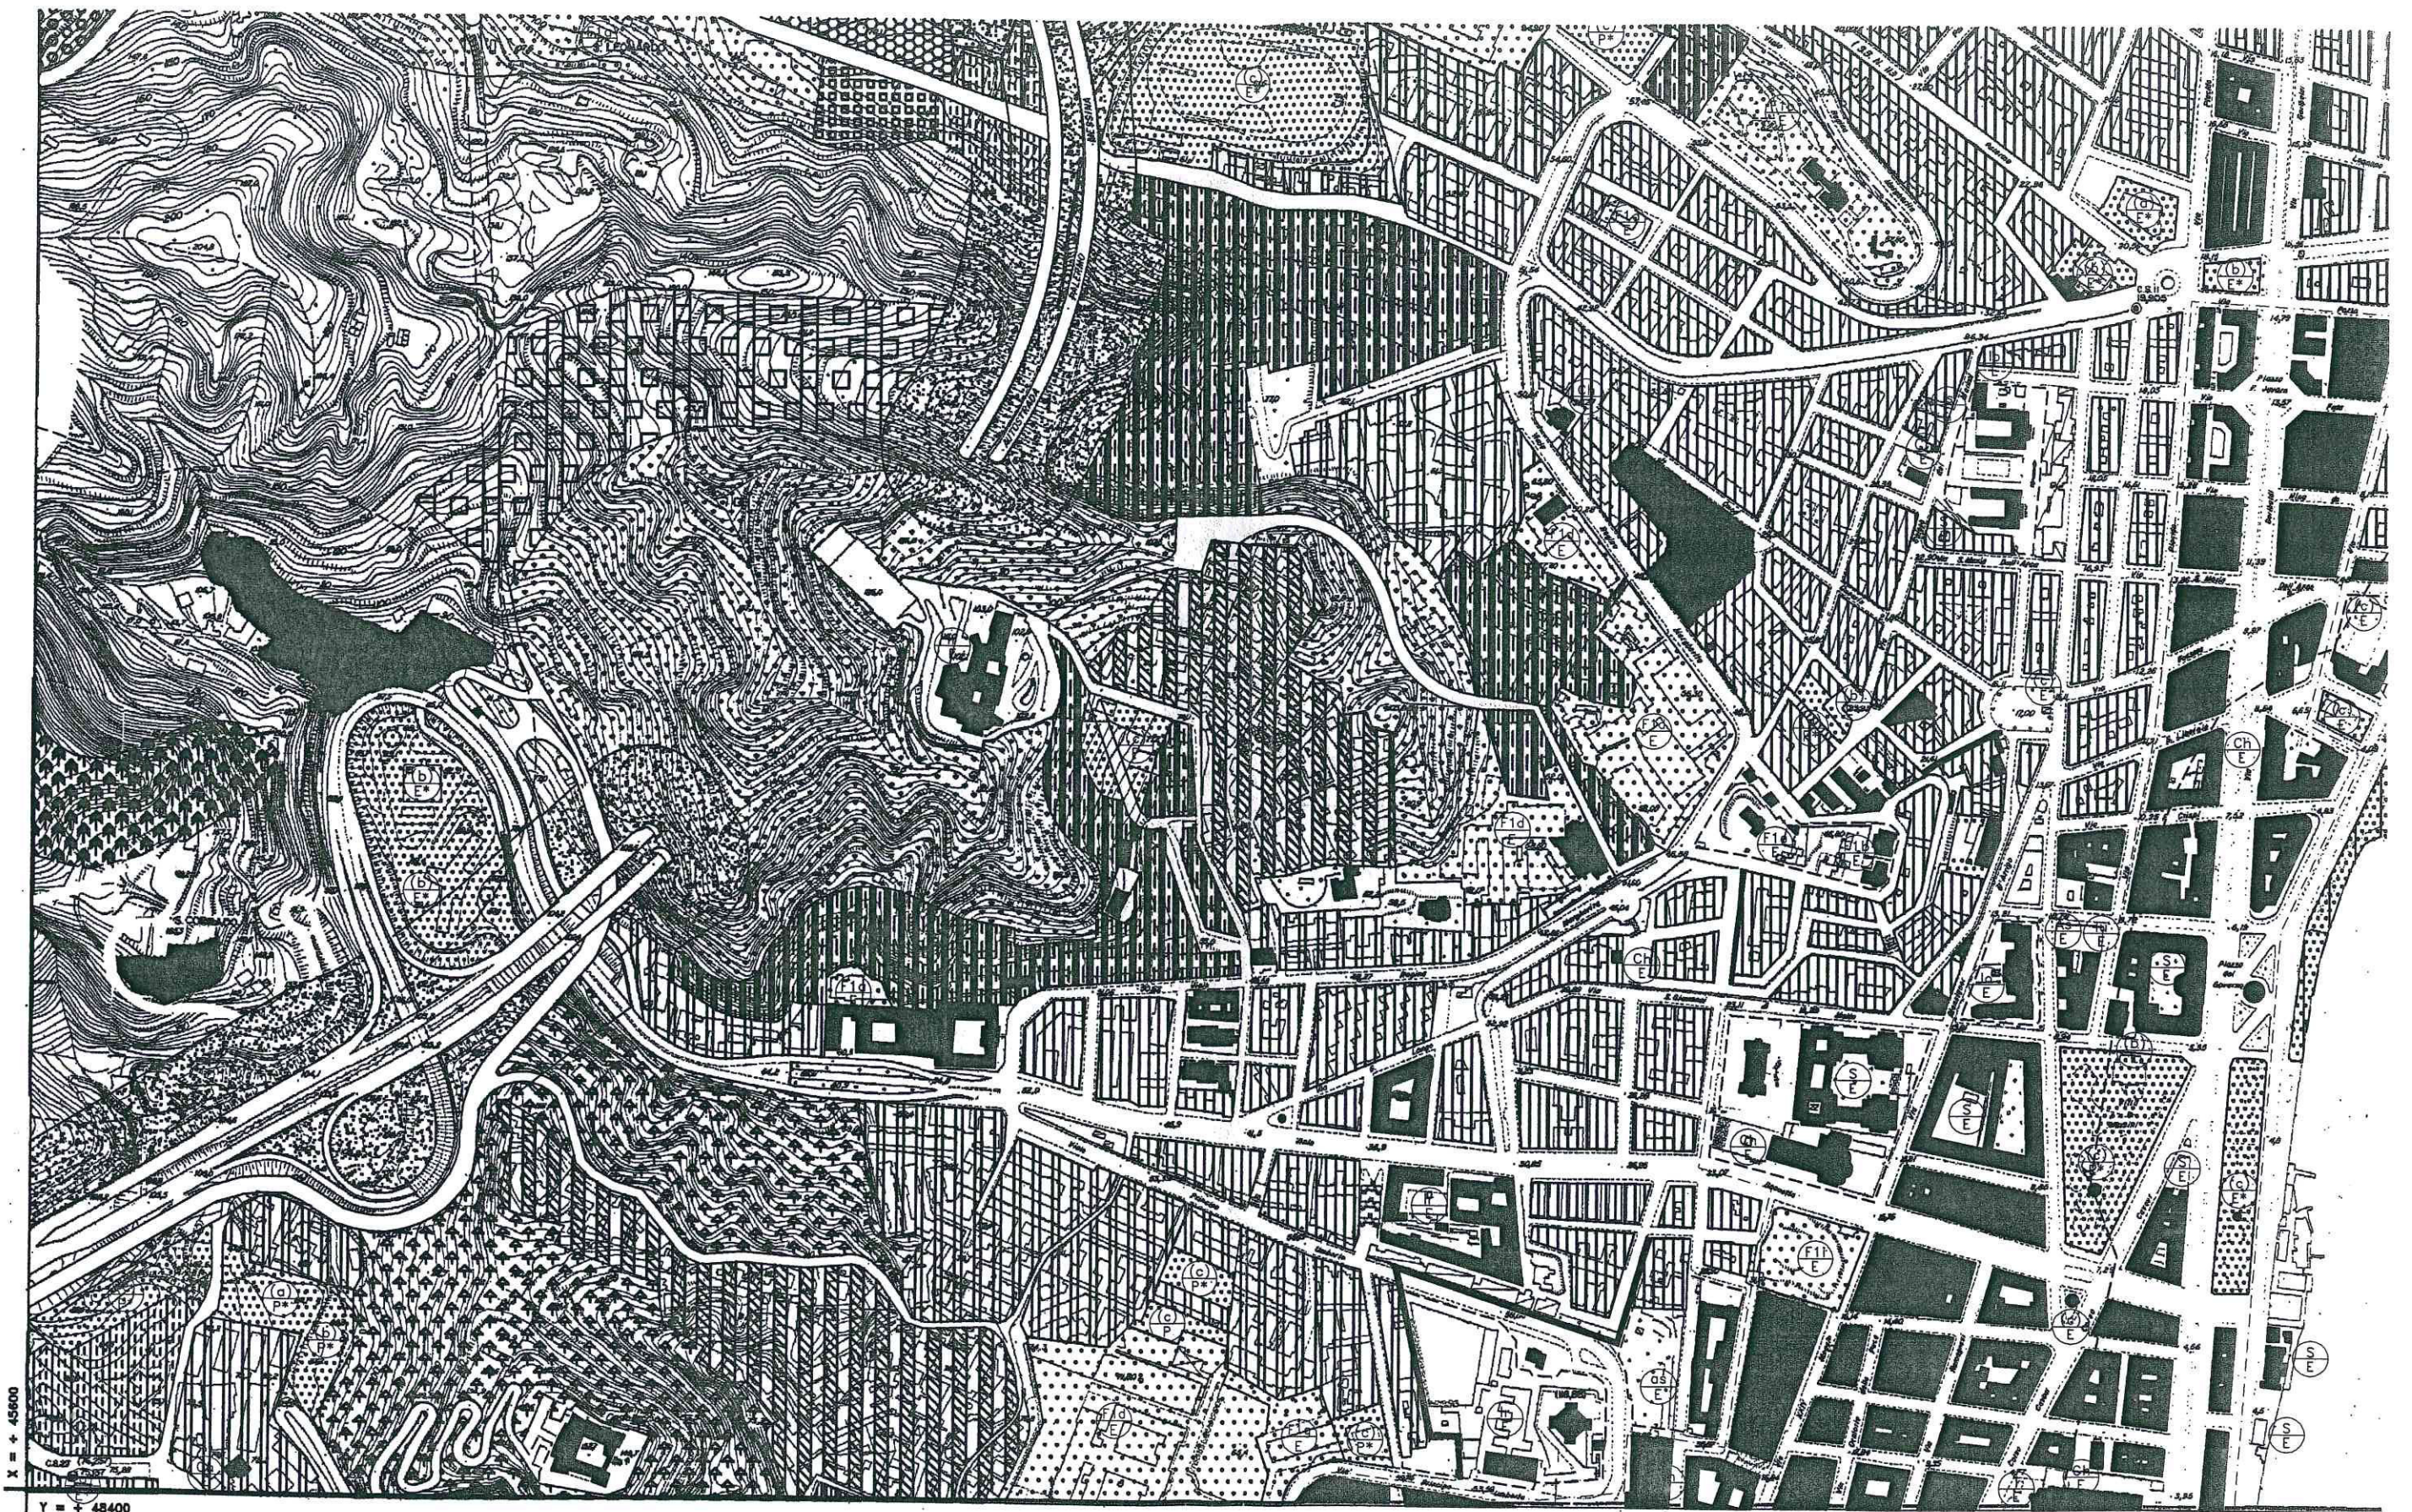


X = + 45600
Y = + 48400

STRALCIO P.R.G. - Rapp. 1:5.000

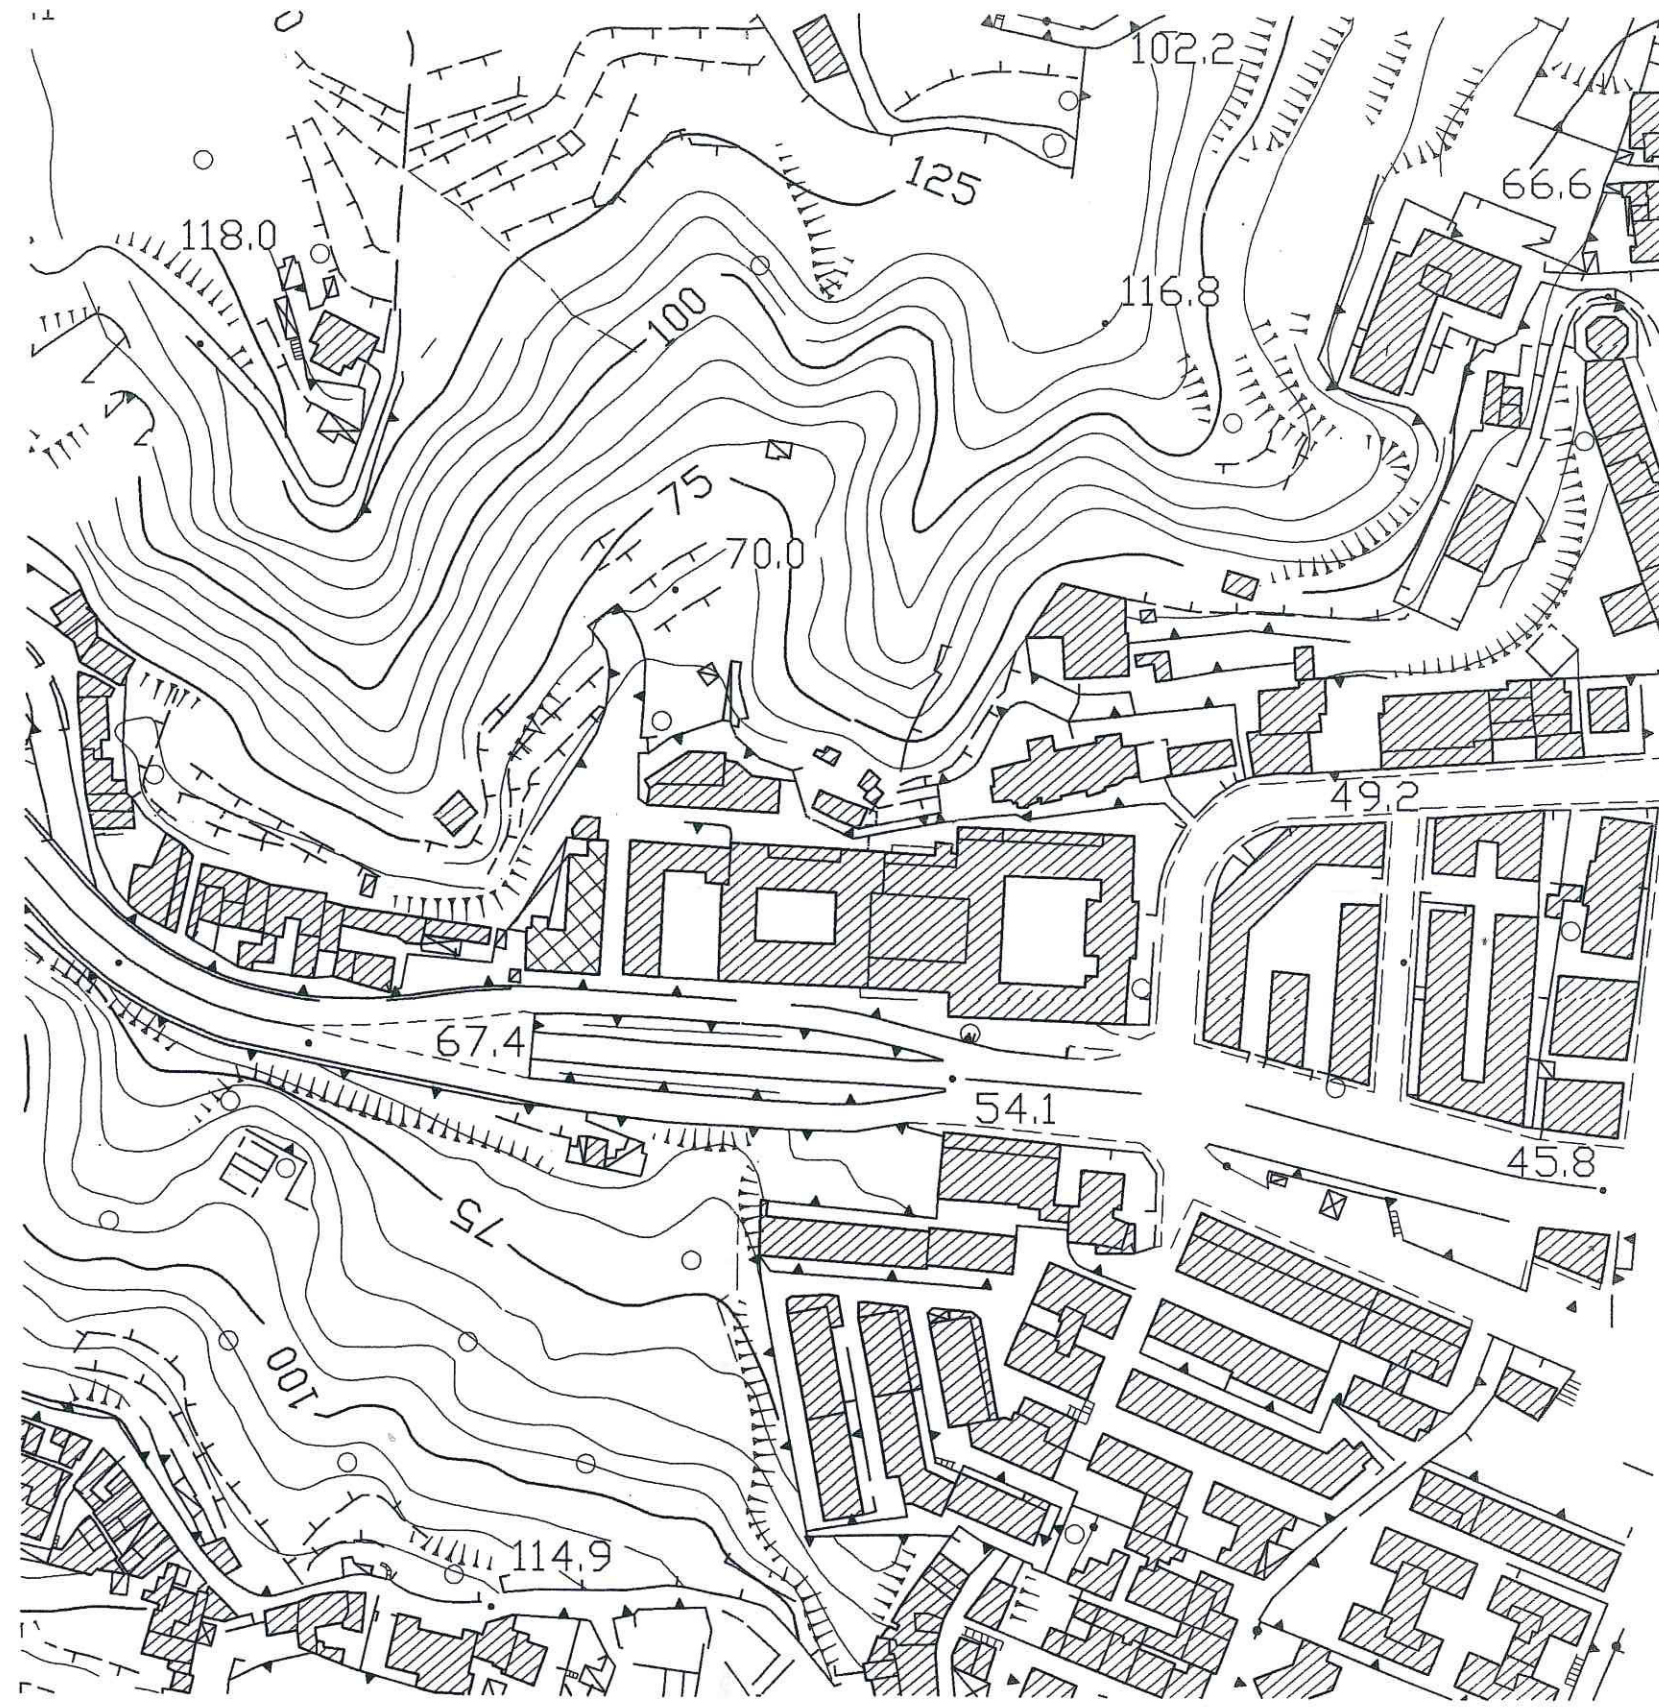

COROGRAFIA - rapp. 1:2000

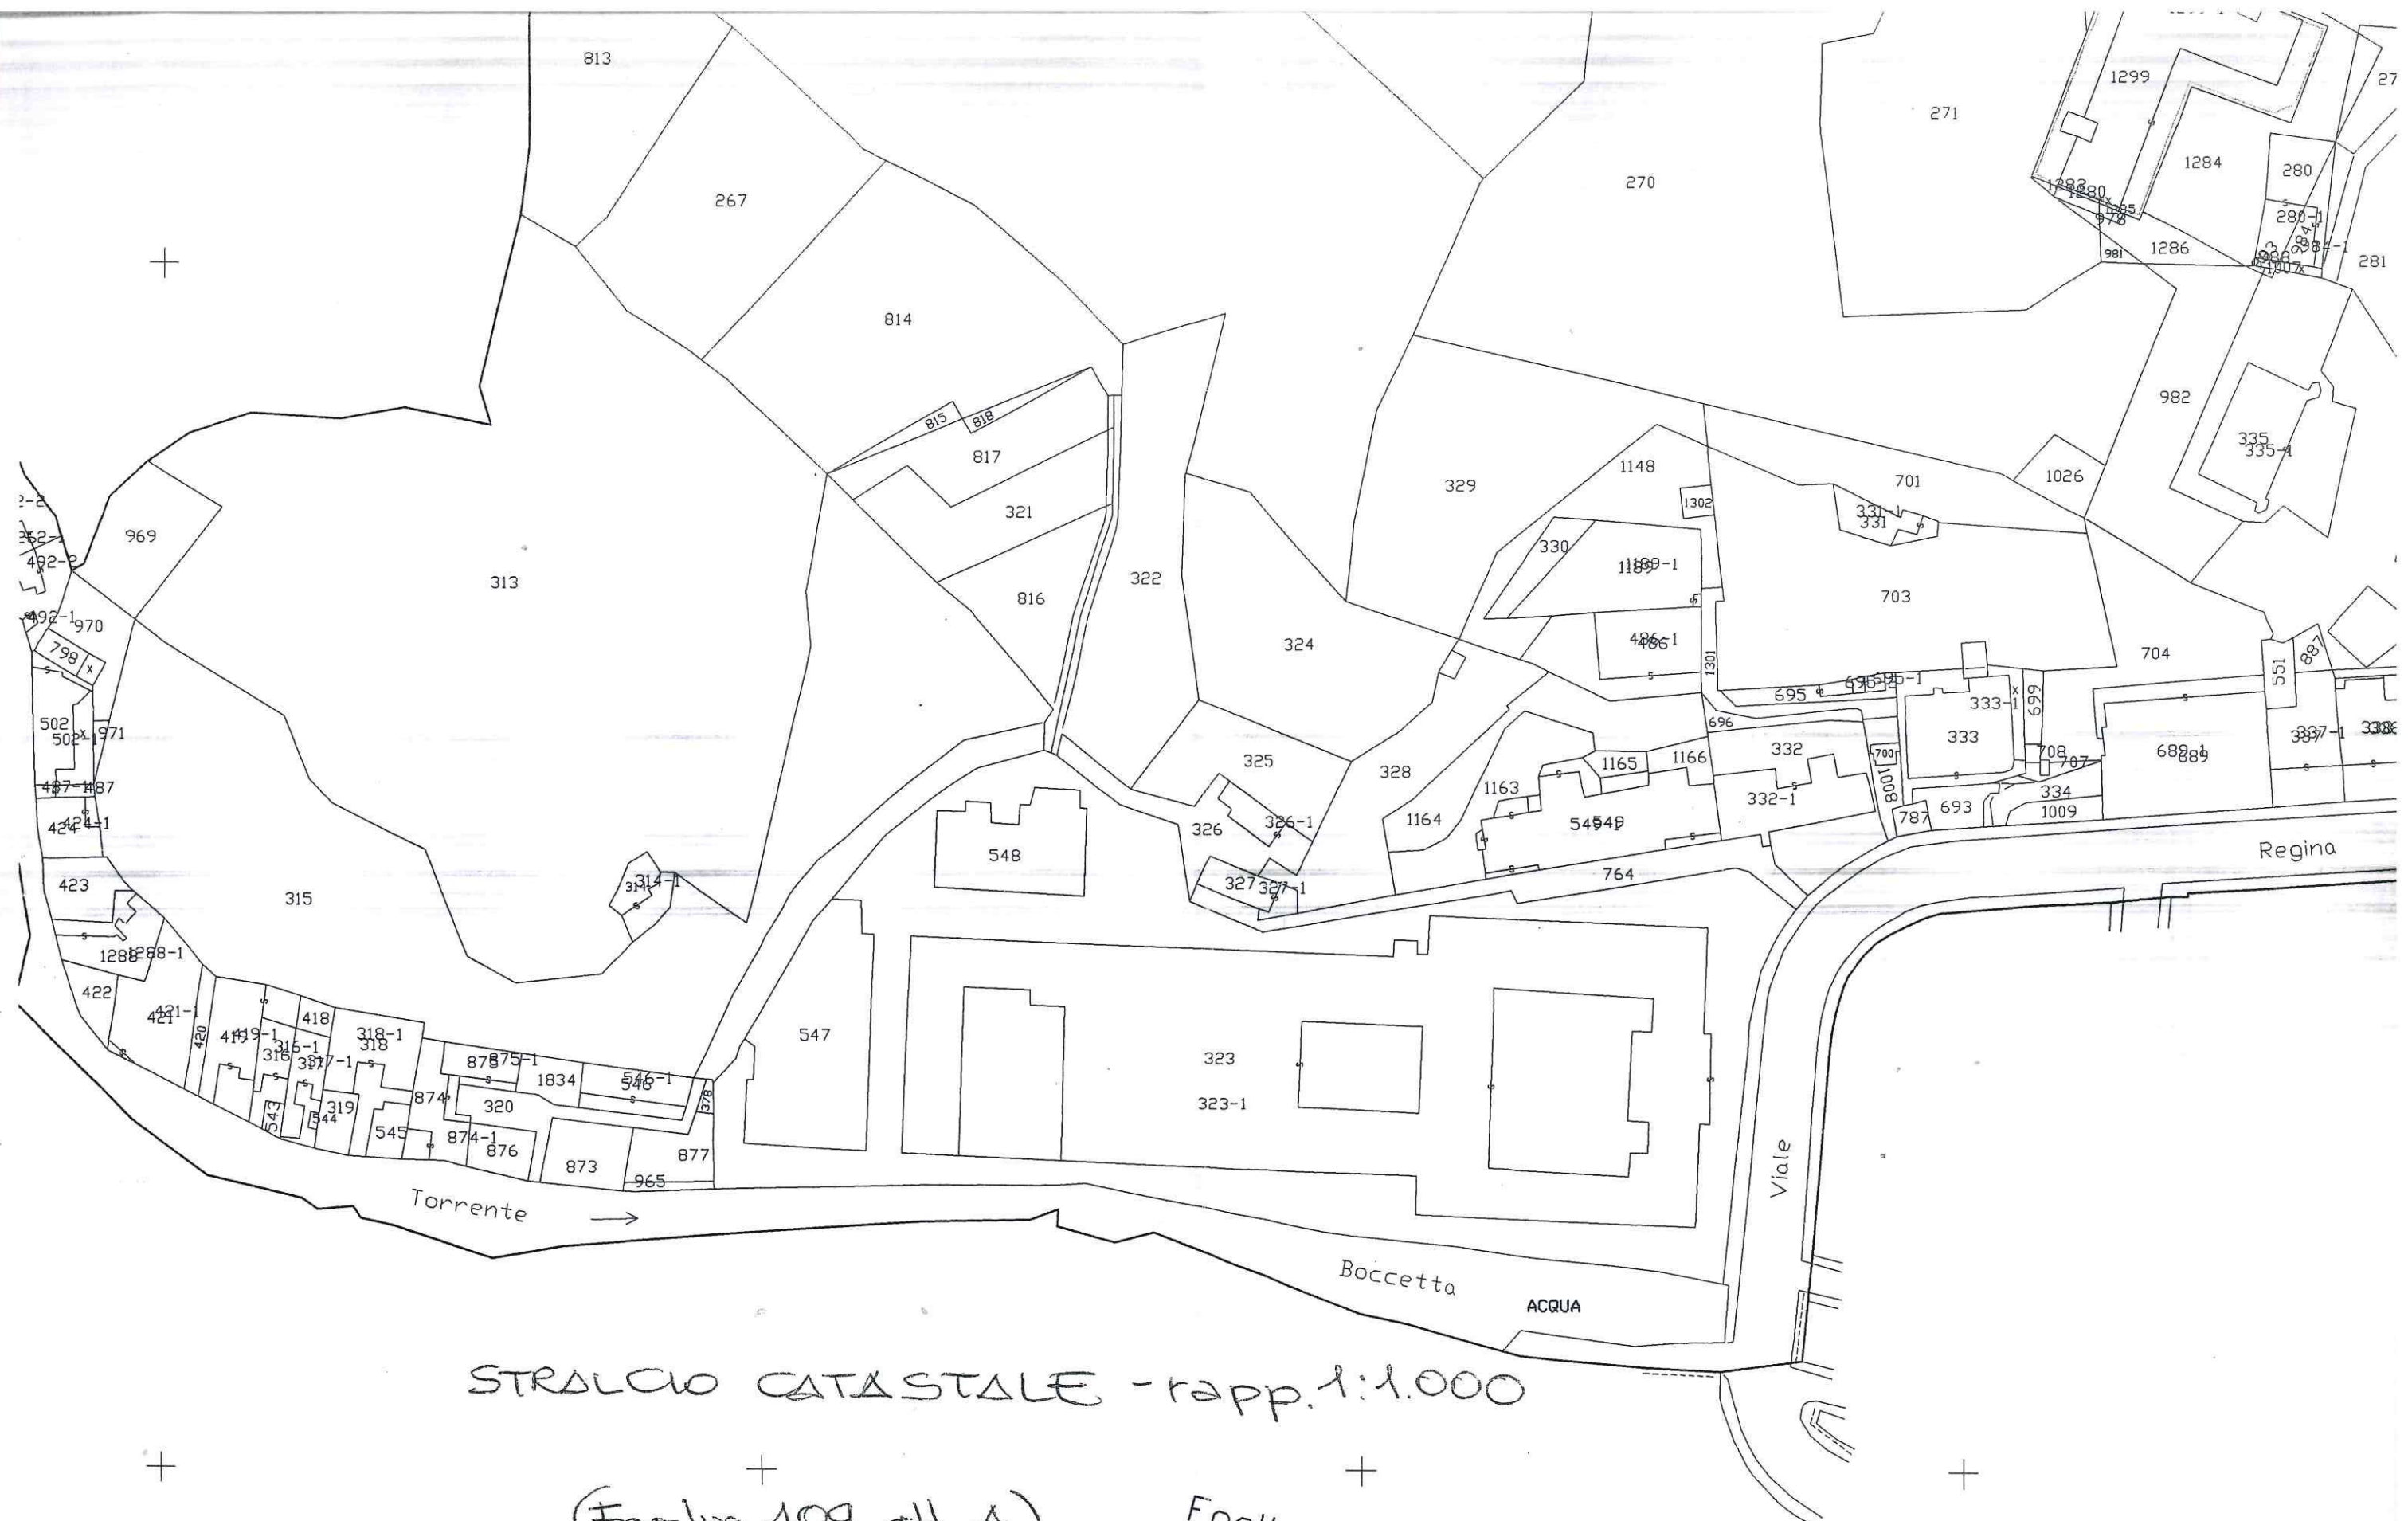


STRALCIO CATASTALE - rapp. 1:1.000

(Foglio 109 all. A)

Foglio 112


STATO DI FATTO

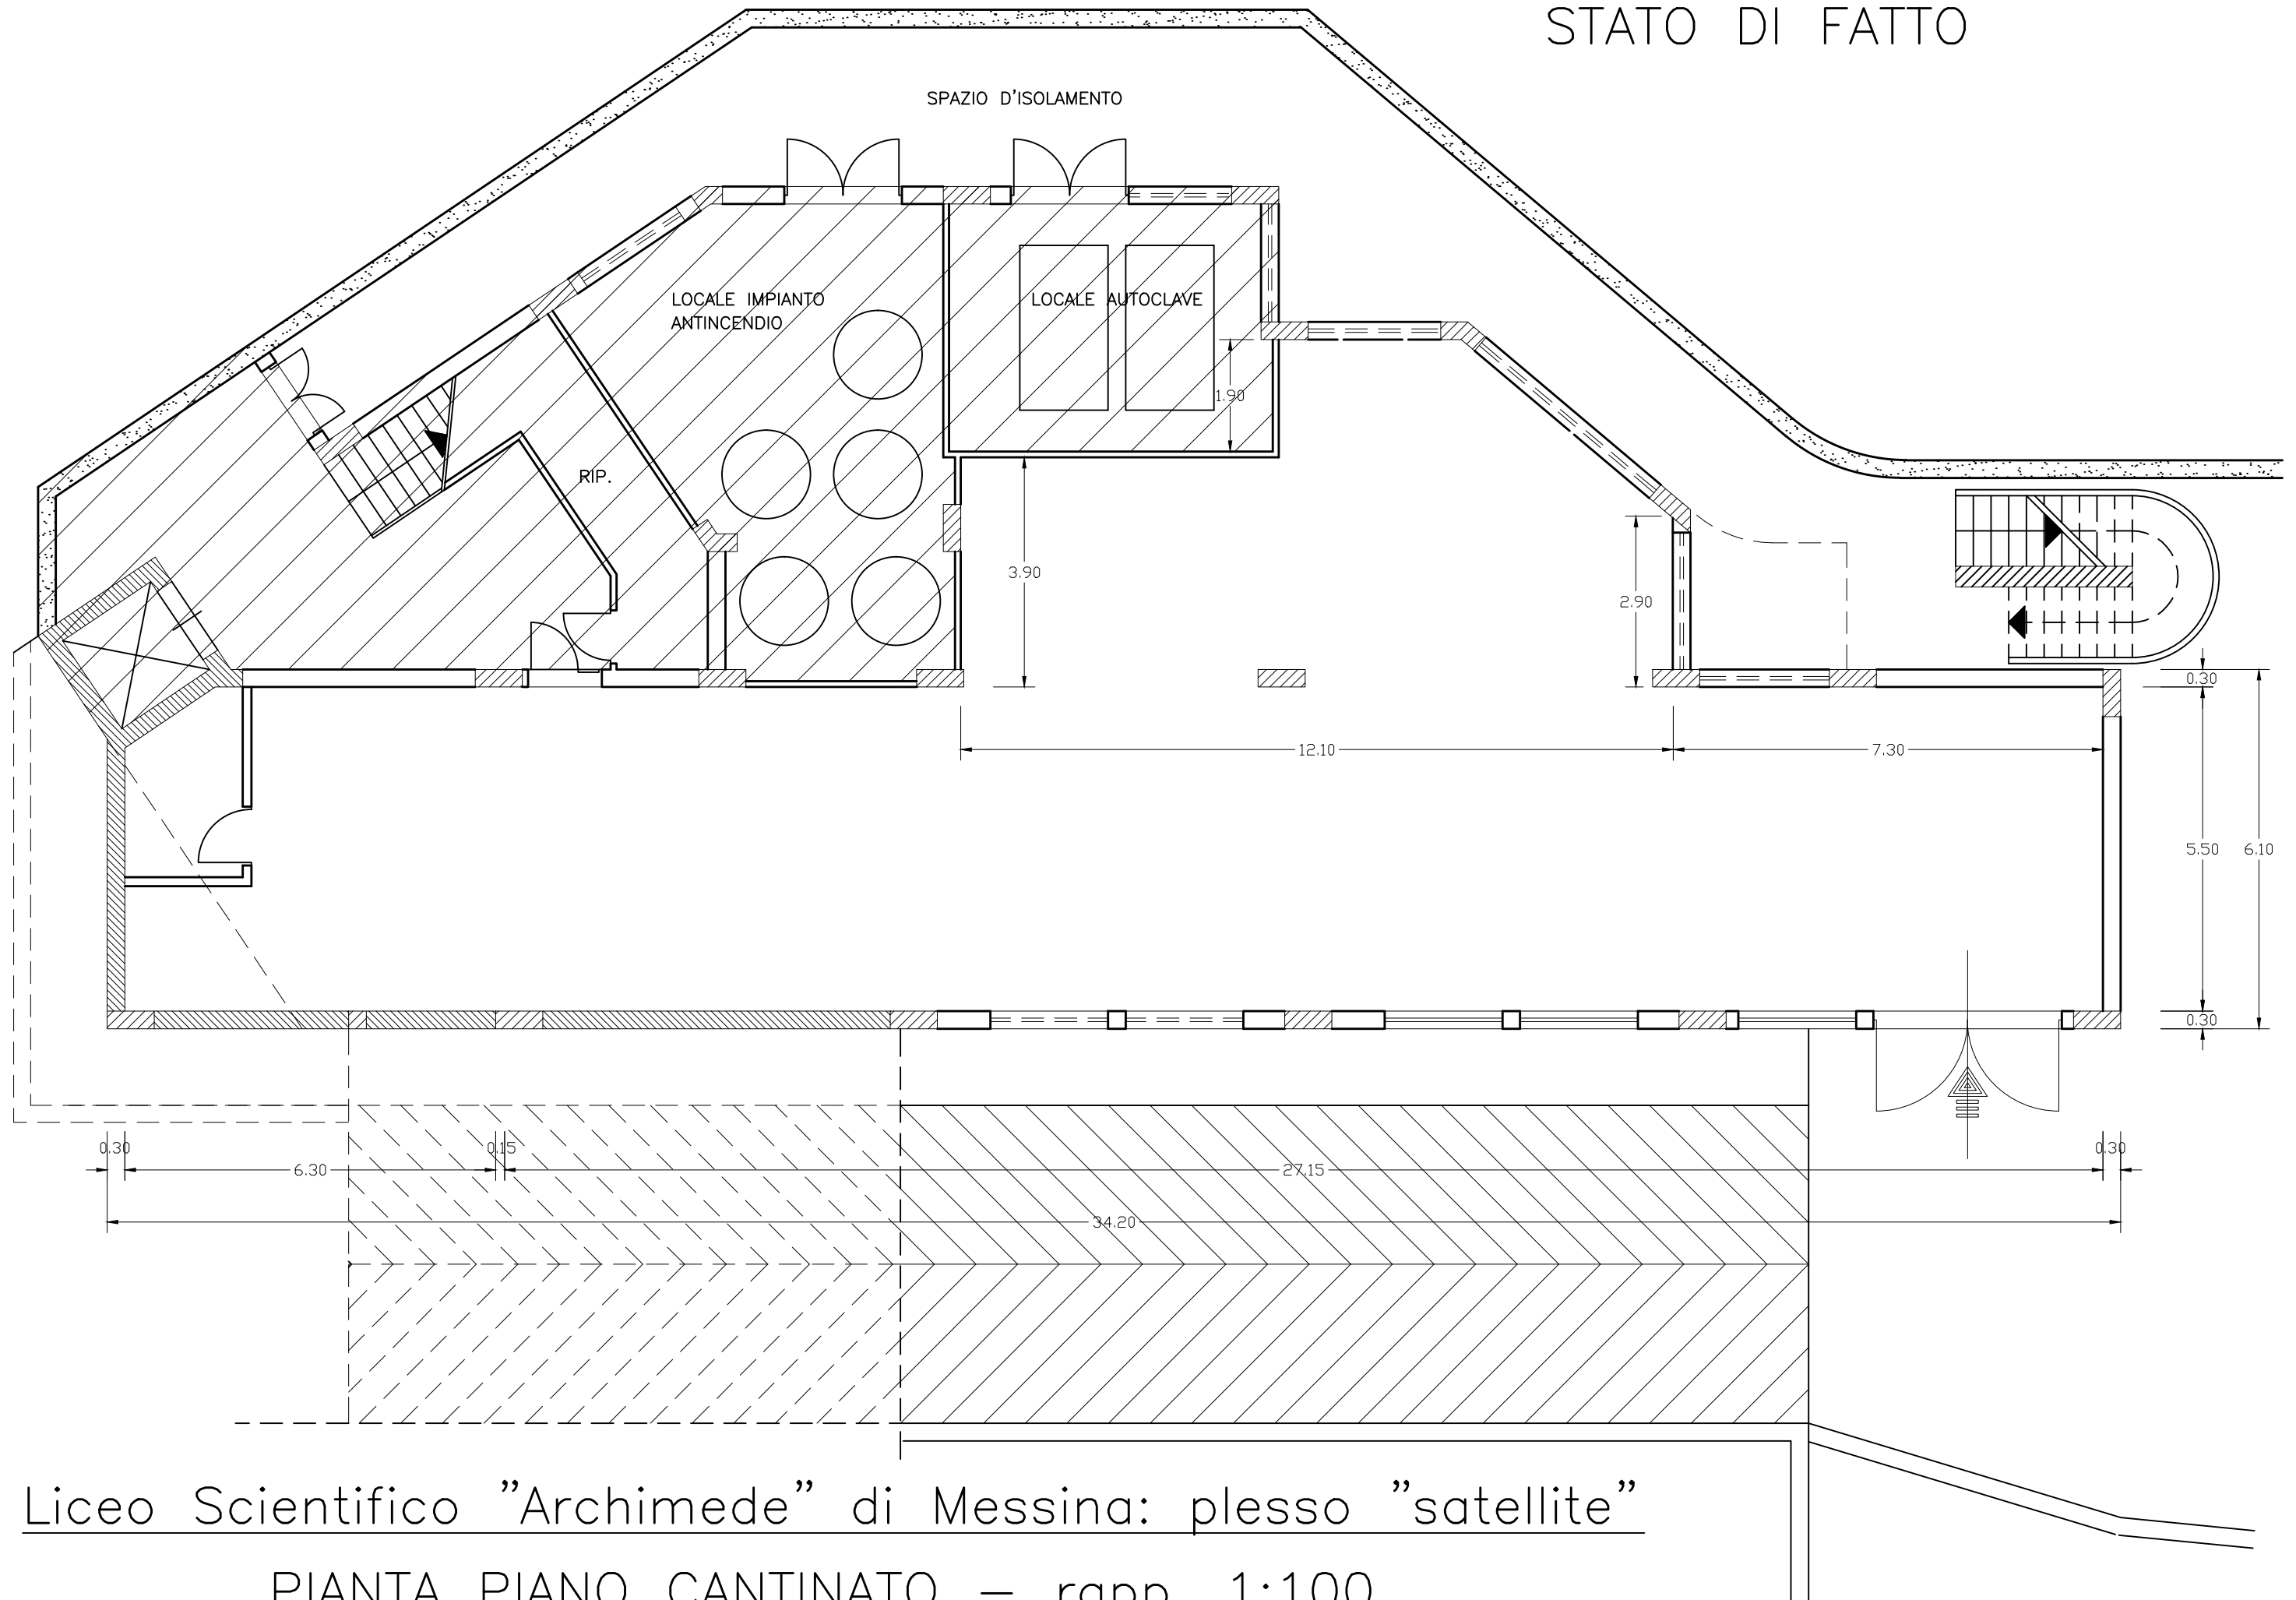

Liceo Scientifico "Archimede" di Messina: plesso "satellite"

PIANTA PIANO CANTINATO - rapp. 1:100

STATO DI PROGETTO

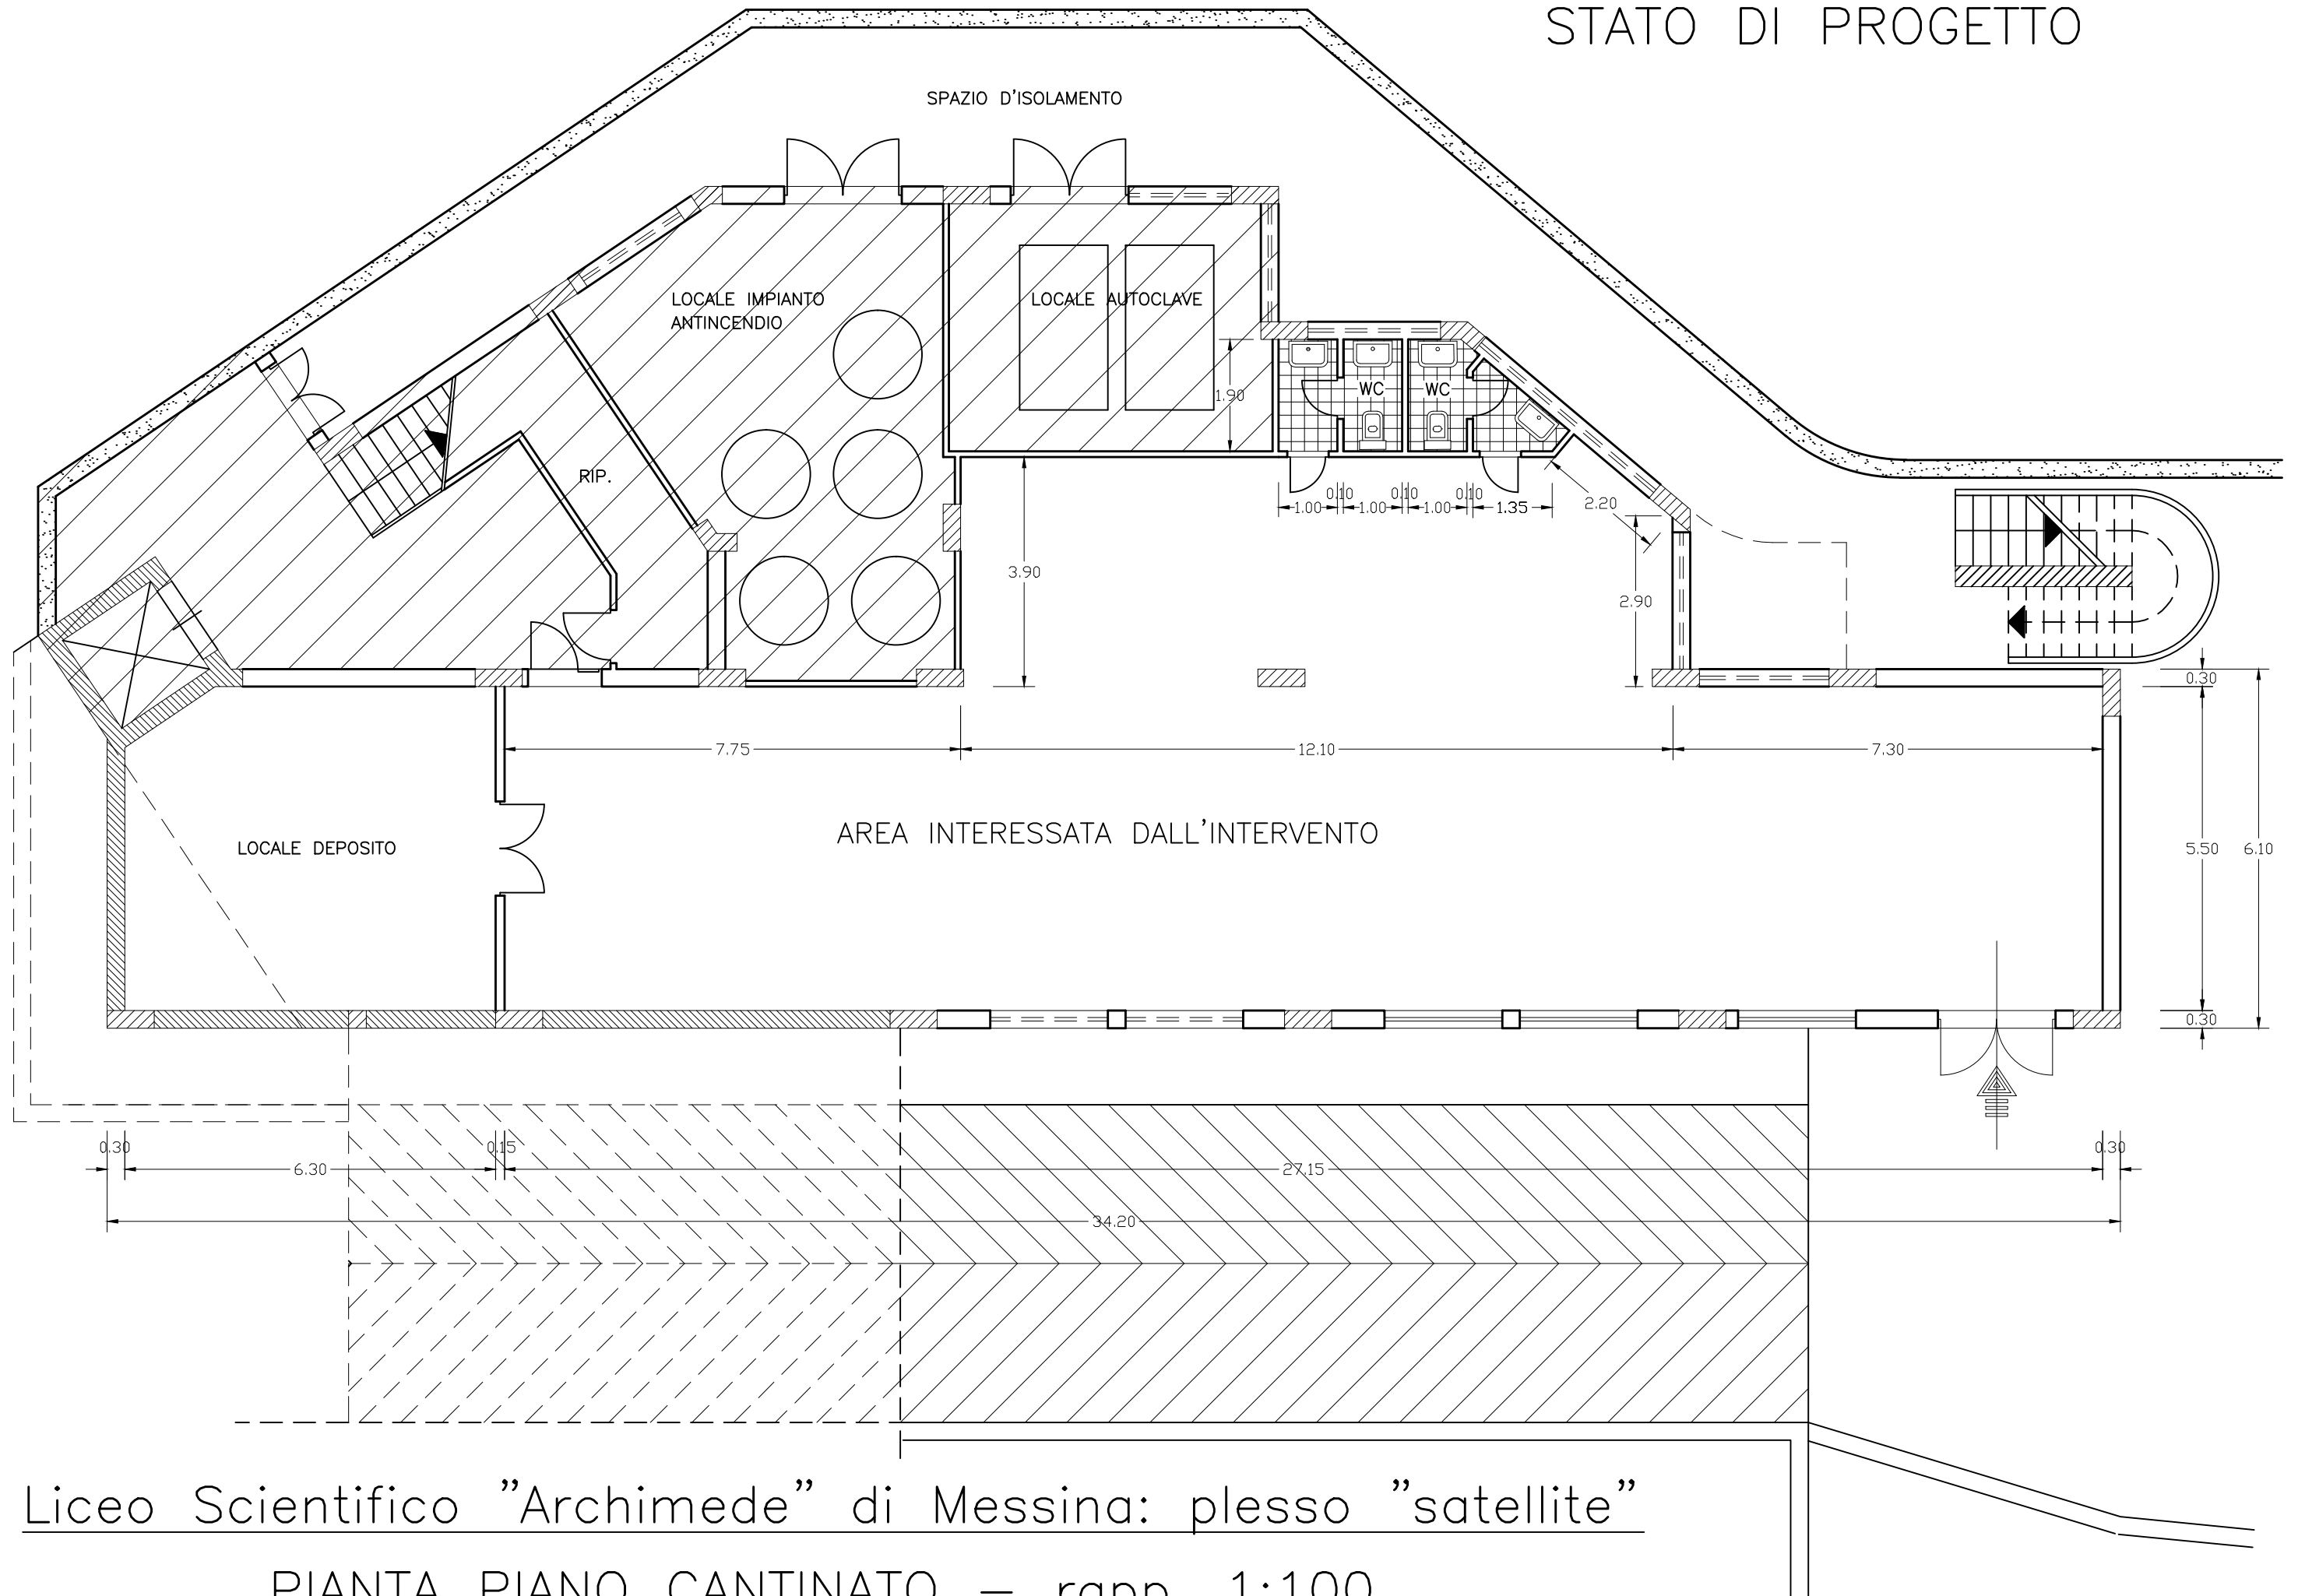

Liceo Scientifico "Archimede" di Messina: plesso "satellite"

PIANTA PIANO CANTINATO - rapp. 1:100