



CITTA' METROPOLITANA DI MESSINA

IV DIREZIONE - Servizi Tecnici Generali
Servizio Edilizia Scolastica

AMPLIAMENTO DELL'ISTITUTO SUPERIORE
"I.C.E. VAINICHER" DI LIPARI (ME)
C.U.P. B66B14000020002
- PROGETTO ESECUTIVO -

CARPENTERIA QUARTO IMPALCATO

STR/DIS
ED/SC

MATERIALI: CLS. C25/30
ACCIAIO. B450C

scala 1:50

TAV. 05

PROGETTISTI:	Arch. Domenico CALARCO	<i>D. Calarco</i>
	Arch. Caterina MARINO	<i>C. Marino</i>
	Arch. Matteo VENUTO	<i>M. Venuto</i>
	Geom. Fortunato CHIESINI	<i>F. Chiesini</i>
STRUTTURISTA:	Ing. Giovanni LENTINI	<i>G. Lentini</i>
IMPIANTISTA:	Ing. Giovanni PARISI	<i>G. Parisi</i>
RESPONSABILE DEL PROCEDIMENTO	Ing. Carmelo BATTAGLIA	<i>C. Battaglia</i>

Messina, 31/08/2021

APPROVAZIONE IN LINEA TECNICA
(ai sensi dell'art. 26 comma 8 D.Lgs. 50/2016)

VALIDATO
(ai sensi dell'art. 26 comma 8 D.Lgs. 50/2016)


PROVVEDIMENTO n° 24 del 14.10.2022

PROVVEDIMENTO n° == del 12.10.2022

Il Responsabile del Procedimento
(Ing. Carmelo BATTAGLIA)



Carpenteria Piano 4 (Scala 1:50)

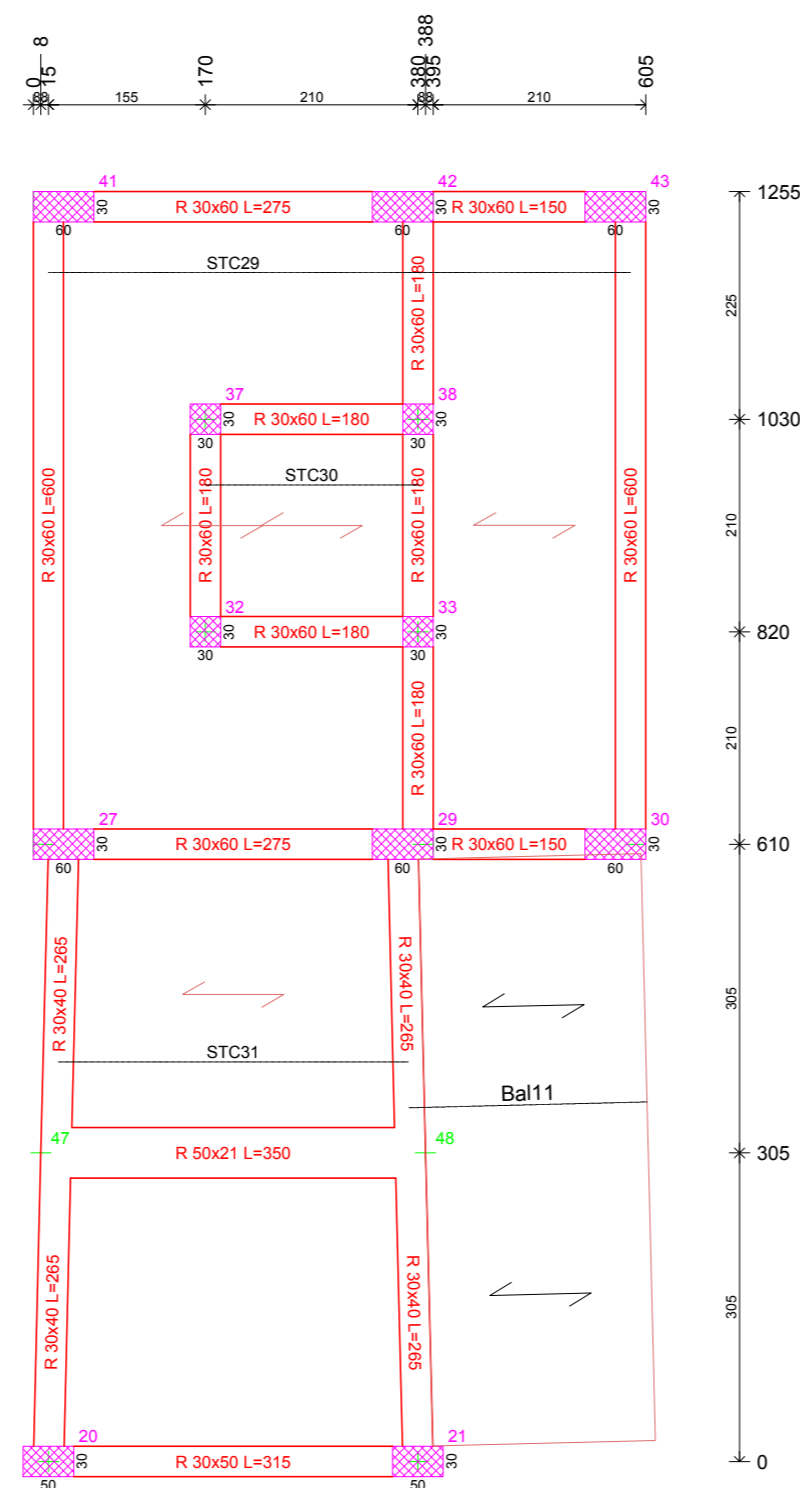

Sezioni usate

