CITTA' METROPOLITANA DI MESSINA

Il DIRIGENTE - Dottor Tommaso Gianotti
Servizio Edilizia Scolastica

AMPLIAMENTO DELL'ISTITUTO SUPERIORE
"I.C.E. VANOCHER" DI LIPARI (ME)
C.U.P. 86681400020002
- PROGETTO ESECUTIVO -

ESECUTIVI DI CANTIERE TRAVI Fondazione		
SEZIONE:	scala 1:50	TAV. 6
PROGETTISTI	Arch. Domenico CALARCO Arch. Caterina MARINO Arch. Matteo VENUTO Geom. Fortunato CHIESINI	
STRUTTURISTA	Ing. Giovanni LENTINI	
IMPIANTISTA	Ing. Giovanni PIRRO	
RESPONSABILE DEL PROCEDIMENTO	Ing. Carmelo BATTAGLIA	
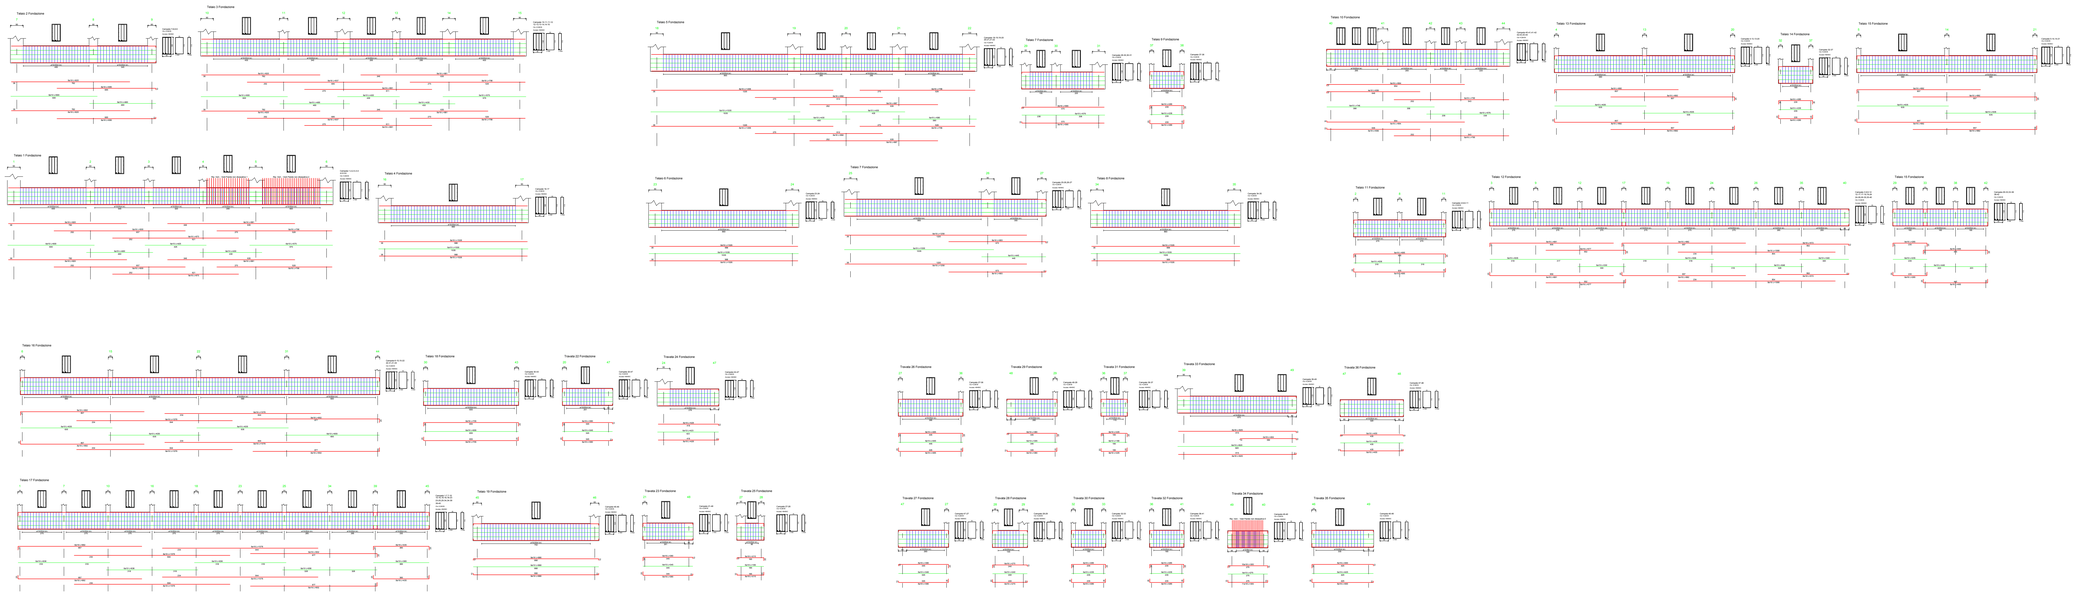
DATA: 31/08/2021	
APPROVAZIONE IN LINEA TECNICA	VALIDATO
Lo stesso dell'art. 26 comma 8 D.Lgs. 50/2016	Lo stesso dell'art. 26 comma 8 D.Lgs. 50/2016
PROVVEDIMENTO n° 24 del 14.10.2022	PROVVEDIMENTO n° 24 del 14.10.2022
Il Responsabile del Procedimento