


CITTA' METROPOLITANA DI MESSINA

IV DIREZIONE - Servizi Tecnici Generali
Servizio Edilizia Scolastica

AMPLIAMENTO DELL'ISTITUTO SUPERIORE
"I.C.E. VAINICHER" DI LIPARI (ME)
C.U.P. B66B14000020002
- PROGETTO ESECUTIVO -

CARPENTERIA ED ESECUTIVI
FONDAZIONE LOCALE TECNICO

STR/DIS
LT


MATERIALI: CLS: C25/30
ACCIAIO: B450C

TAV. 01

PROGETTISTI:	Arch. Domenico CALARCO 
	Arch. Caterina MARINO 
	Arch. Matteo VENUTO 
	Geom. Fortunato CHIESINI 
STRUTTURISTA:	Ing. Giovanni LENTINI 
IMPIANTISTA:	Ing. Giovanni PARISI 
RESPONSABILE DEL PROCEDIMENTO	Ing. Carmelo BATTAGLIA 

Messina, 31/08/2021	Visti ed approvazioni
APPROVAZIONE IN LINEA TECNICA (ai sensi dell'art. 26 comma 8 D.Lgs. 50/2016)	VALIDATO (ai sensi dell'art. 26 comma 8 D.Lgs. 50/2016)
PROVVEDIMENTO n° 24 del 14.10.2022	PROVVEDIMENTO n° == del 12.10.2022
Il Responsabile del Procedimento (Ing. Carmelo BATTAGLIA) 	

Carpenteria Fondazione (Scala 1:50)

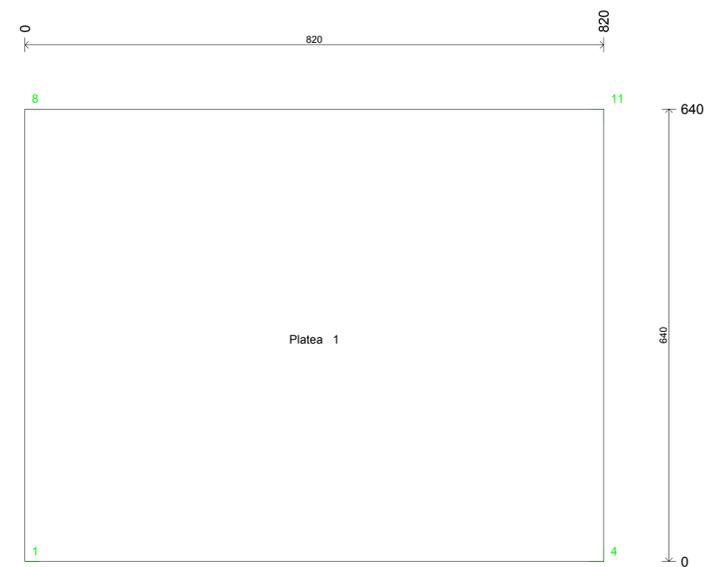

Regione	Armatura a flessione											
	Direzione 1				Direzione 2							
	Estradosso	Intradosso		Estradosso	Intradosso		Estradosso	Intradosso				
	a[mm]	L[cm]	Cop[cm]	Passo[cm]	Cop[cm]	Passo[cm]	a[mm]	L[cm]	Cop[cm]	Passo[cm]	Cop[cm]	Passo[cm]
Platea	16	863	3,6	25	2,0	25	16	683	2,0	25	3,6	25

