


CITTA' METROPOLITANA DI MESSINA
 IV DIREZIONE - Servizi Tecnici Generali
 Servizio Edilizia Scolastica

**AMPLIAMENTO DELL'ISTITUTO SUPERIORE
 "I.C.E. VAINICHER" DI LIPARI (ME)**
 C.U.P. B66B14000020002
 - PROGETTO ESECUTIVO -

**CARPENTERIA ED ESECUTIVI
 IMPALCATO LOCALE TECNICO**

**STR/DIS
 LT**

MATERIALI: **CLS: C25/30**
ACCIAIO: B450C

TAV. 02

PROGETTISTI:

Arch. Domenico CALARCO
 Arch. Caterina MARINO
 Arch. Matteo VENUTO
 Geom. Fortunato CHIESINI

STRUTTURISTA:

Ing. Giovanni LENTINI

IMPIANTISTA:

Ing. Giovanni PARISI

RESPONSABILE DEL PROCEDIMENTO

Ing. Carmelo BATTAGLIA

Messina, 31/08/2021

Visti ed approvazioni

APPROVAZIONE IN LINEA TECNICA
 (ai sensi dell'art. 26 comma 8 D.Lgs. 50/2016)

VALIDATO
 (ai sensi dell'art. 26 comma 8 D.Lgs. 50/2016)


PROVVEDIMENTO n° 24 del 14.10.2022

PROVVEDIMENTO n° == del 12.10.2022

Il Responsabile del Procedimento
 (Ing. Carmelo BATTAGLIA)



Carpenteria Piano 1 (Scala 1:50)

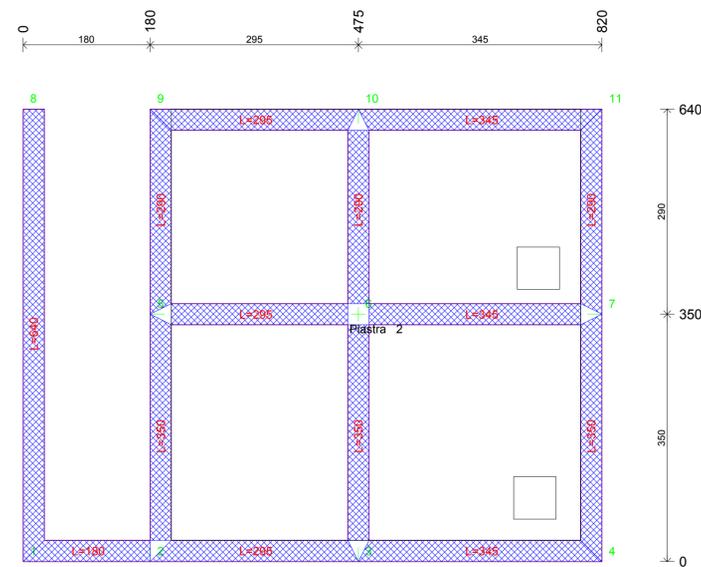

Piastra 2		Armatura a flessione										
Regione	e(mm)	Direzione 1				Direzione 2						
		L(cm)	Cop(cm)	Passo(cm)	Intradosso	L(cm)	Cop(cm)	Passo(cm)	Intradosso			
Piastra	16	683	3,6	25	2,0	25	16	683	2,0	25	3,6	25

