CITTA' METROPOLITANA DI MESSINA

EDILIZIA SCOLASTICA

Comune di S. Teresa Riva (ME)
Costruzione di un edificio scolastico da adibire a Liceo Scientifico "C. Caminiti",
stralcio funzionale aule, laboratori e uffici

Adeguamento al Nuovo Codice Appalti
Dlgs 50/16 e s.m.i. e al Prezzario Regionale 2019

1 1 MAR 2019

ELABORATI GRAFICI

PROGETTO ESECUTIVO

PROGETTISTI : Ufficio Edilizia Scolastica

IDUT Arch. Domenico CALARCO

IDUT Geom. Giuseppe PALELLA

Istr. Tec. Geom Fortunato CHIESINI

Istr. Tec. Geom. Giovanni MARTINO

TAV 8.3.2

PIANTA PIANO TERRA

PIANO SICUREZZA E COORDINAMENTO

Geom. Nicolò ANNA

RESPONSABILE DEL PROCEDIMENTO

Ing. Giacoma RUSSO

Visti ed Approvazioni:

SI APPROVA IN LINEA TECNICA
N°22 DEL 02-APR-2019

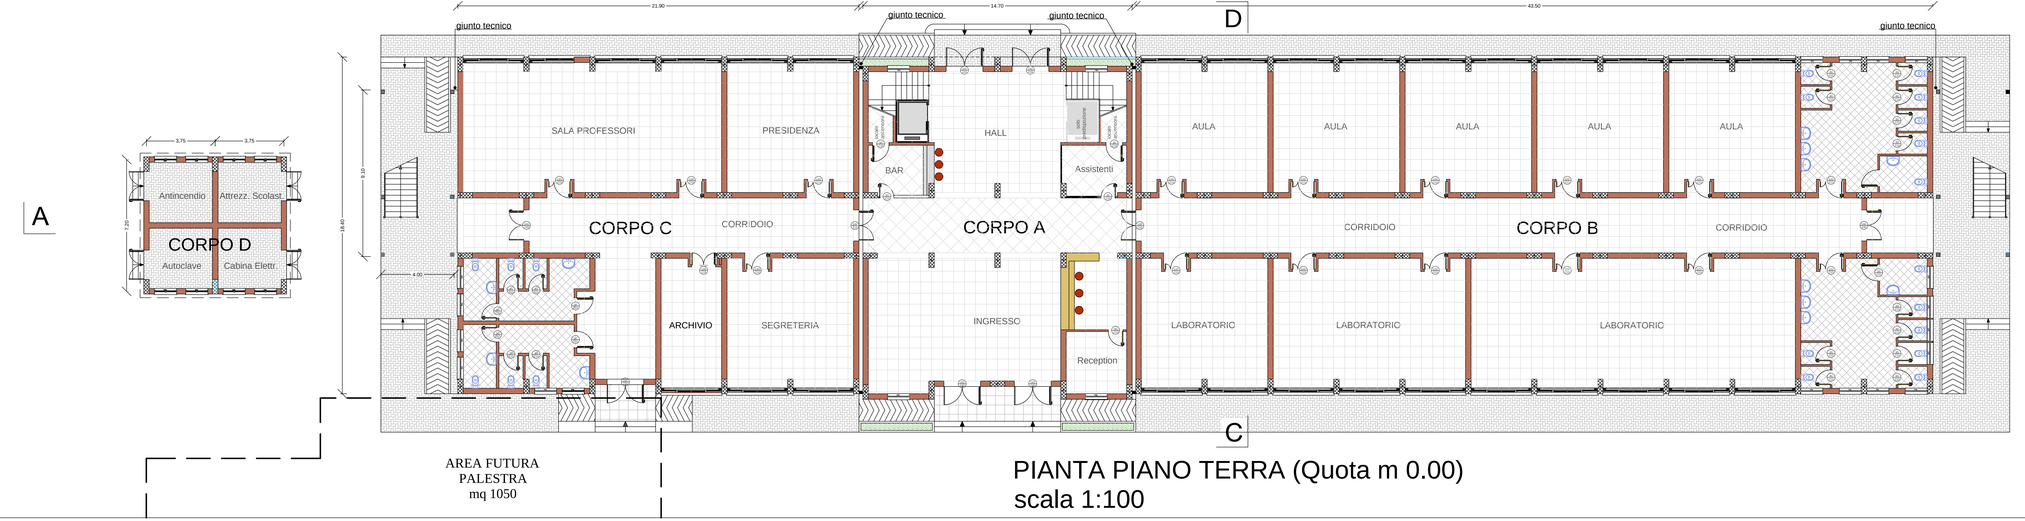

PIANTA PIANO TERRA (Quota m 0.00)
scala 1:100