LEGENDA

Contatore ENEL	Ronzatore
Quadro Elettrico (Vedi Elaborati Calcoli)	Pulsante di Sgancio
Quadri Ascensori (Fornit. Costruttore)	Pulsante
Rack Dati	Altoparlante
Cassetto di Derivazione	Citofono
Presa Bipasso 10/16A	Altoparlante
Presa Schuko	Pozzetto di Terra
Presa Localmente Protetto	Conduttura Ascendente
Presa CEE 17÷380V	Tubo Protettivo
Prestazioni Prese costituite da: 8 Prese Localmente Protette e 4 Prese Dati	Corda di Rame Nuda da 35 mmq
Alimentazione Diretta	Canale Metallico Portacavi 300x100 mm
Motore	Canale Metallico Portacavi 100x75 mm
Interruttore	
Interruttore a Relè	
Deviatore	
Invertitore	
Lampada 1x 24 G9	
Lampada 4x36 W	
Lampada 4x36 W Cablata in Emergenza	
Proiettore	
Palo per Illuminazione Verde Pubblico	
Palo per Illuminazione Pubblica	
Lampada Autonoma di Sicurezza Apparecchio in Classe II	
Lampada Autonoma di Sicurezza Apparecchio in Classe II con Pittogramma	
Presa TV	
Presa Telefonico	
Presa Dati	
Presa HDMI	
Pulsante a Tirante	

CITTA' METROPOLITANA DI MESSINA

EDILIZIA SCOLASTICA

Comune di S. Teresa Riva (ME)
Costruzione di un edificio scolastico da adibire a Liceo Scientifico "C. Caminiti",
stralcio funzionale aule, laboratori e uffici

Adeguamento al Nuovo Codice Appalti
Dlgs 50/16 e s.m.i. e al Prezzario Regionale 2019

11 MAR 2019

ELABORATI GRAFICI DI PROGETTO
DISTRIBUZIONE PLANIMETRICA IMPIANTO PRESE SPECIALI

PROGETTO ESECUTIVO

PROGETTISTI : Ufficio Edilizia Scolastica

IDUT Arch. Domenico CALARCO

IDUT Geom. Giuseppe PALELLA

Istr. Tec. Geom Fortunato CHESINI

Istr. Tec. Geom. Giovanni MARTINO

TAV. 8.6.11

PIANTA PIANO PRIMO (scala 1:1

PIANO SICUREZZA E COORDINAMENTO

Geom. Nicolò ANNA

RESPONSABILE DEL PROCEDIMENTO

Ing. Giacomo RUSSO

Visti ed Approvazioni

SI APPROVA IN LINEA TECNICA
N°22 DEL 02 AGO. 2019

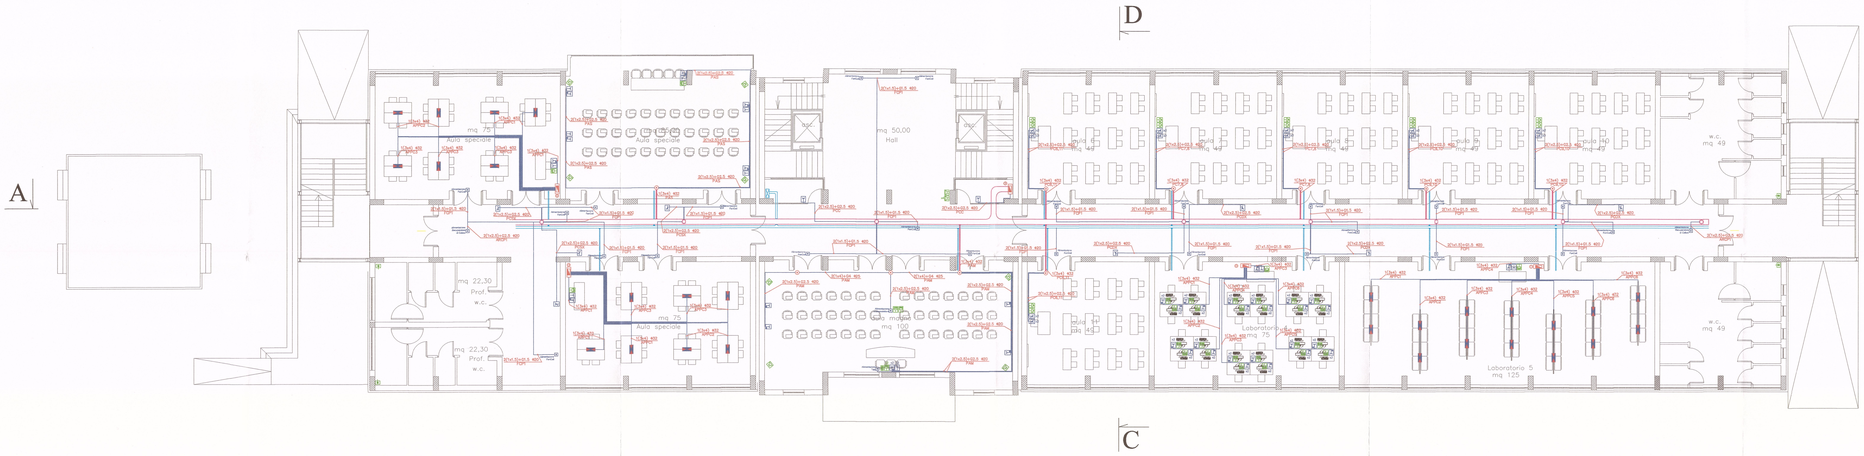

PIANTA PIANO PRIMO - QUOTA 3,50