




CITTÀ METROPOLITANA DI MESSINA
VI DIREZIONE: «AMBIENTE»
Servizio: INGEGNERIA TERRITORIALE

PROGETTO


LAVORI DI SISTEMAZIONE DEI SENTIERI DI ACCESSO ALLA R.N.O. “LE MONTAGNE DELLE FELCI E DEI PORRI” MEDIANTE PULITURA, DECESPUGLIATURA E REGOLARIZZAZIONE FONDO PEDONALE, NELL’ISOLA DI SALINA

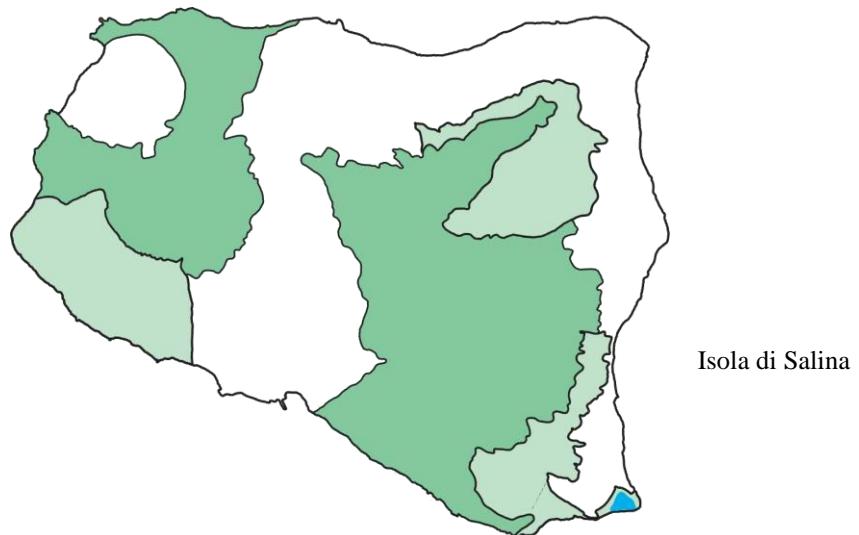


02



ELABORATI GRAFICI

| N. | Scala | Data | Revisione |
|---|-------|--|-----------|
| | | 15.04.2024 | |
| <p>PROGETTISTA Ing. Carmelo Battaglia </p> | | <p>VALIDAZIONE N. 02 DEL 19.04.2024</p> | |
| | | <p>IL RUP Ing. Carmelo Battaglia </p> | |

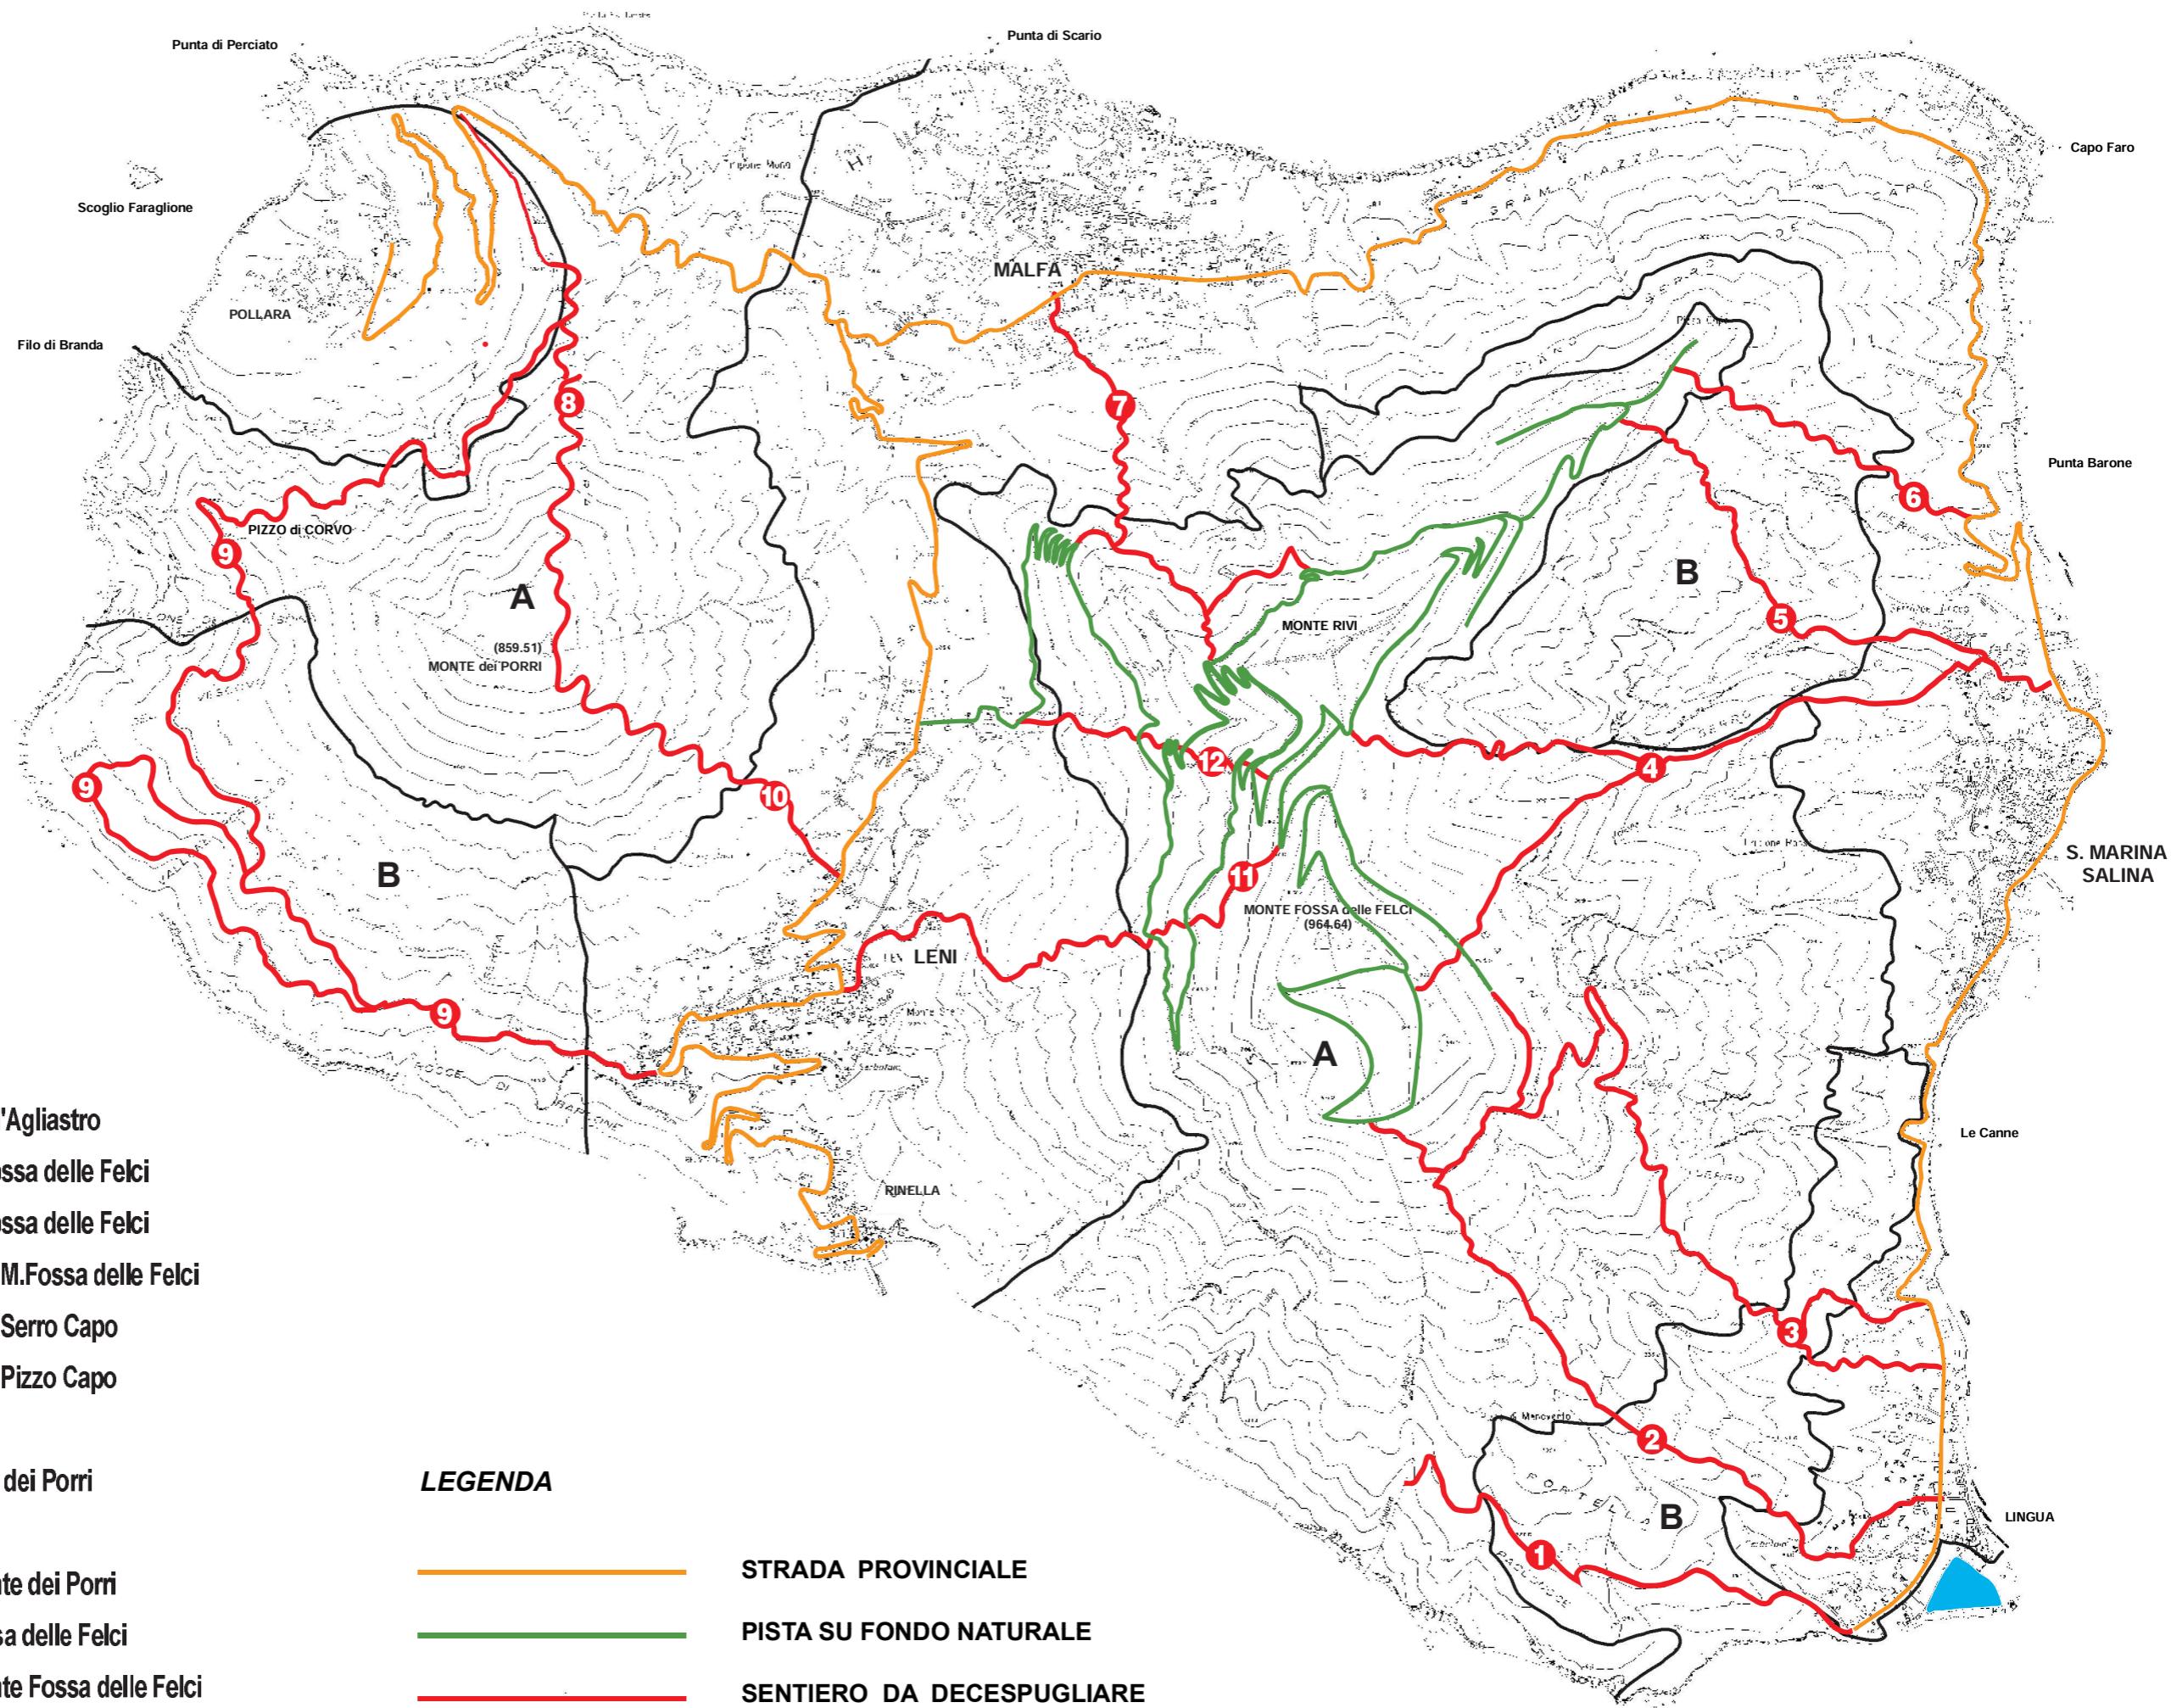

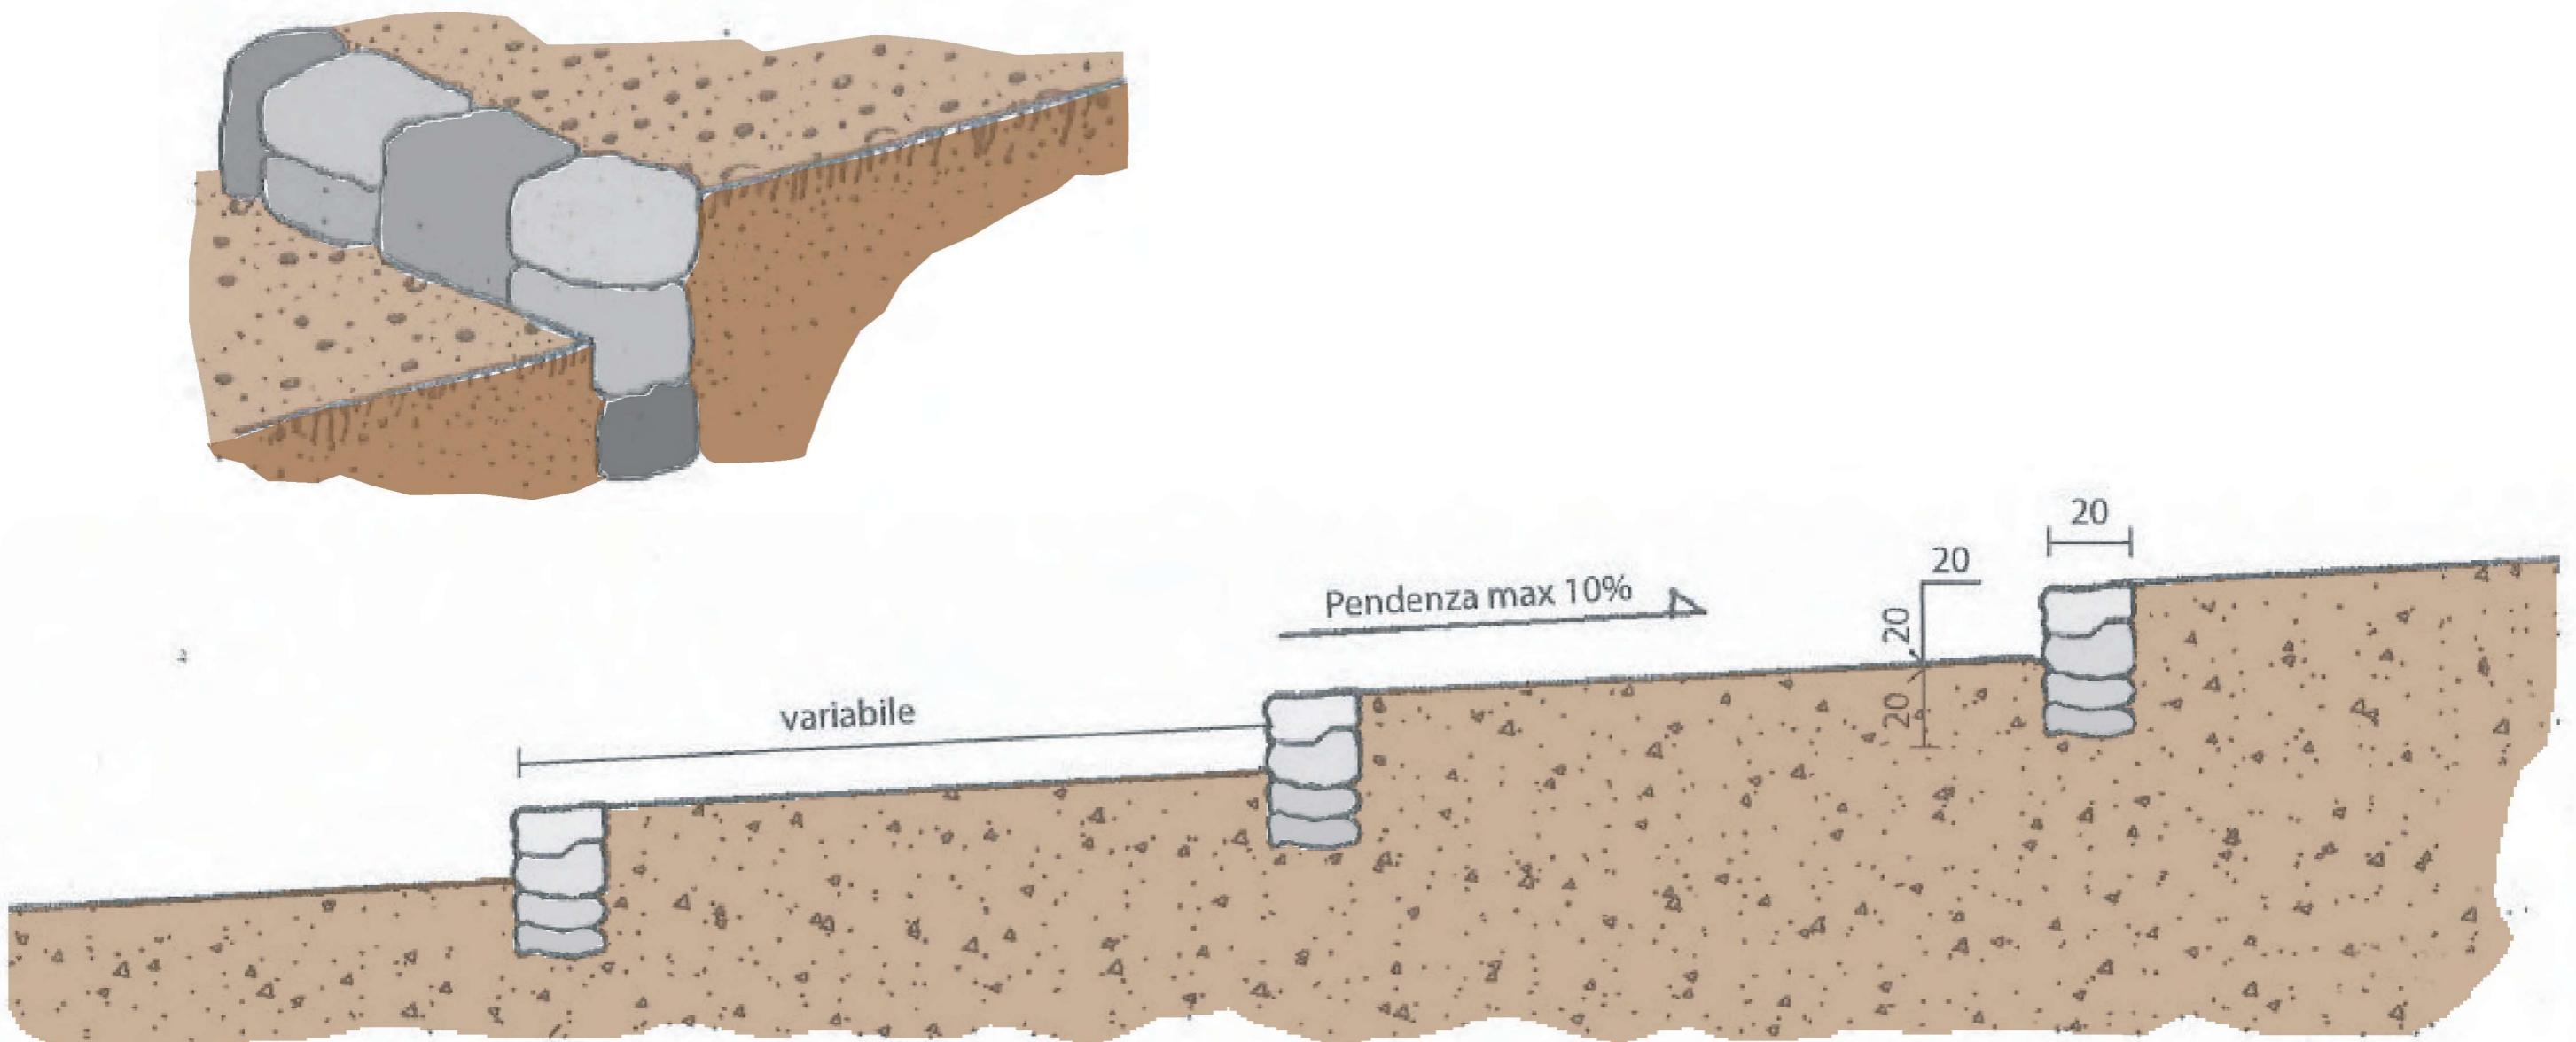

Gradoni in pietrame locale

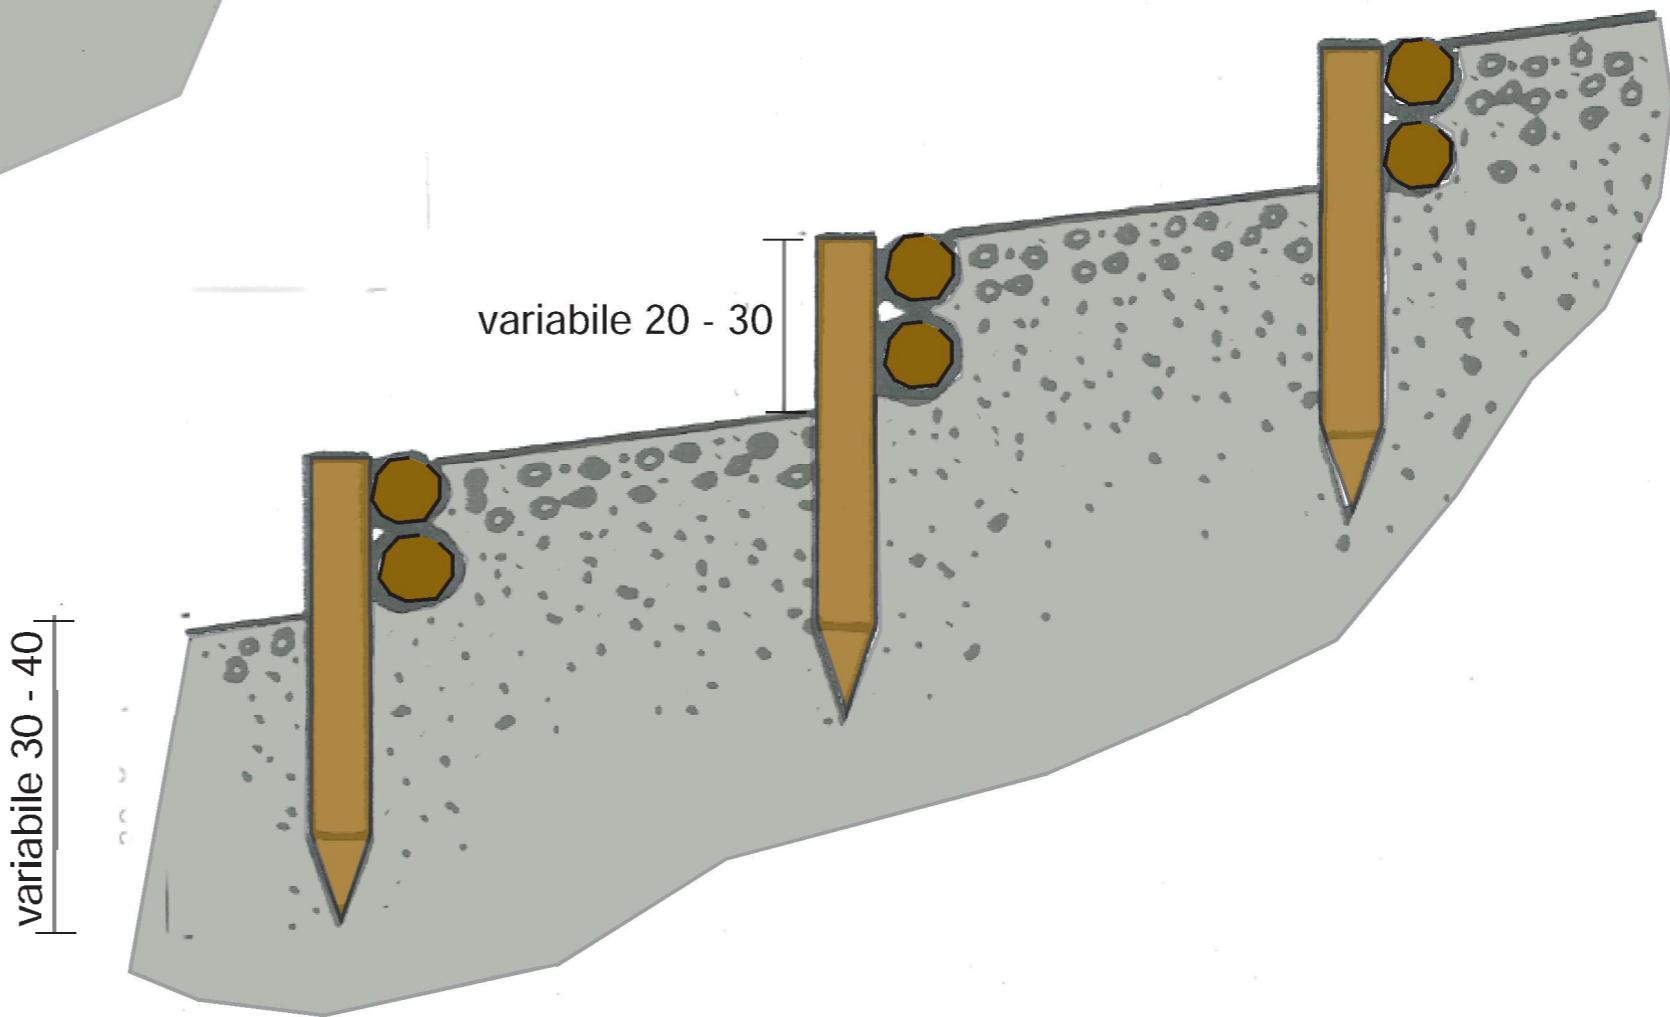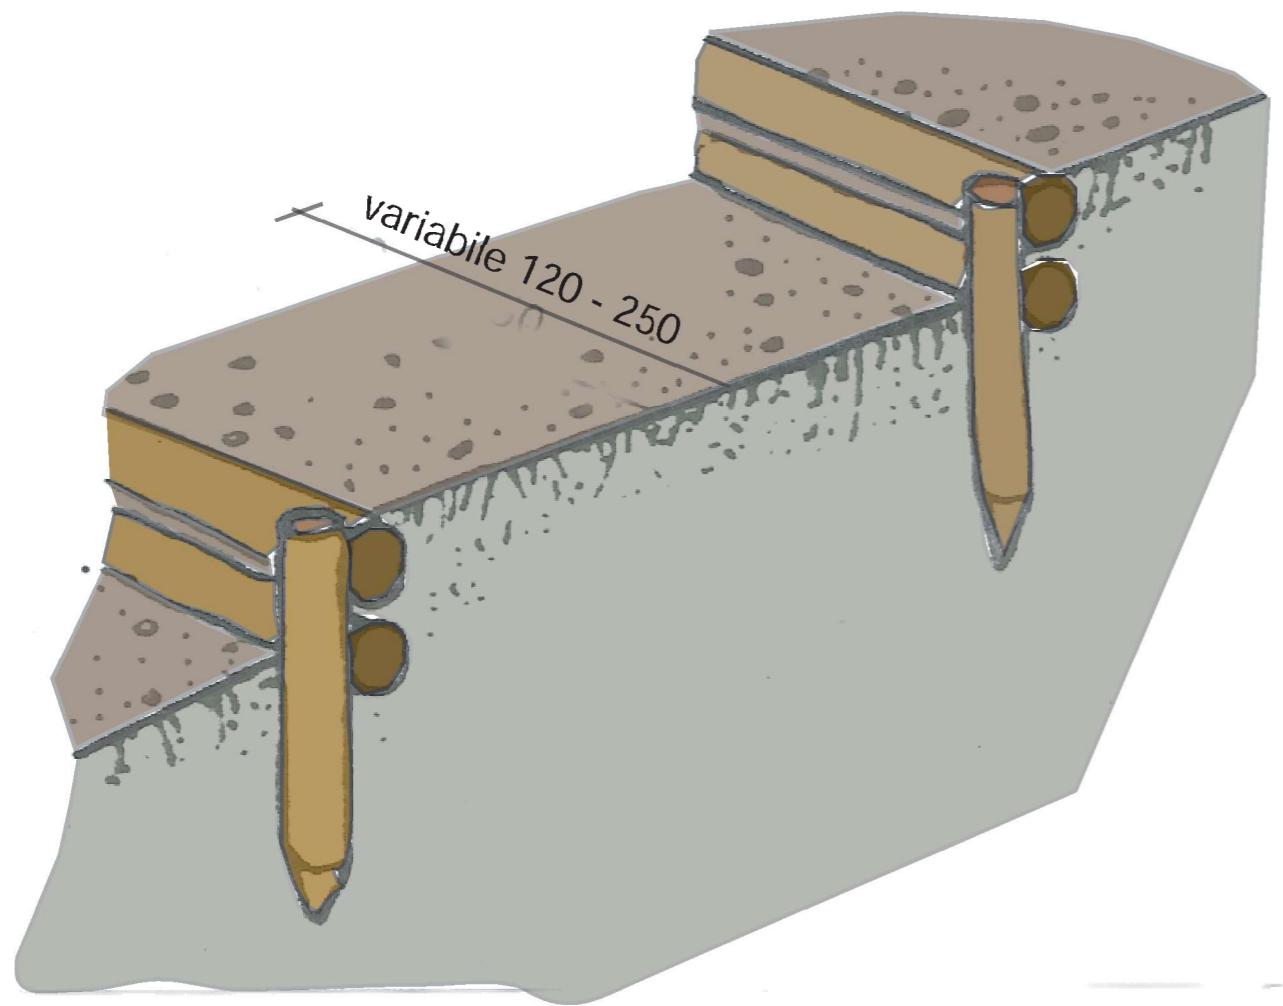

Gradoni in legno



STECCATO TIPO 1



STECCATO TIPO 2