



Regione Siciliana
Assessorato Territorio ed Ambiente



Provincia Regionale
di Messina



PROVINCIA REGIONALE DI MESSINA

XI Ufficio Dirigenziale

U. O. “Progettazione, manutenzione e riqualificazione aree protette e riserve”

PROGETTO

Sistemazione del sentiero “Coda di Volpe” nella Riserva Naturale Orientata “Laghetti di Marinello” .

COORDINATE GAUSS – BOAGA: X/Y 504.132,16; 4.221.343,98 - LON/LAT 15.04715; 38.13995


INTEGRAZIONE


elaborato: n. 11	Elaborati Grafici e Fotografie	data: settembre 2012

Scatti relativi alla tav. 1




Scatti relativi alla tav. 1

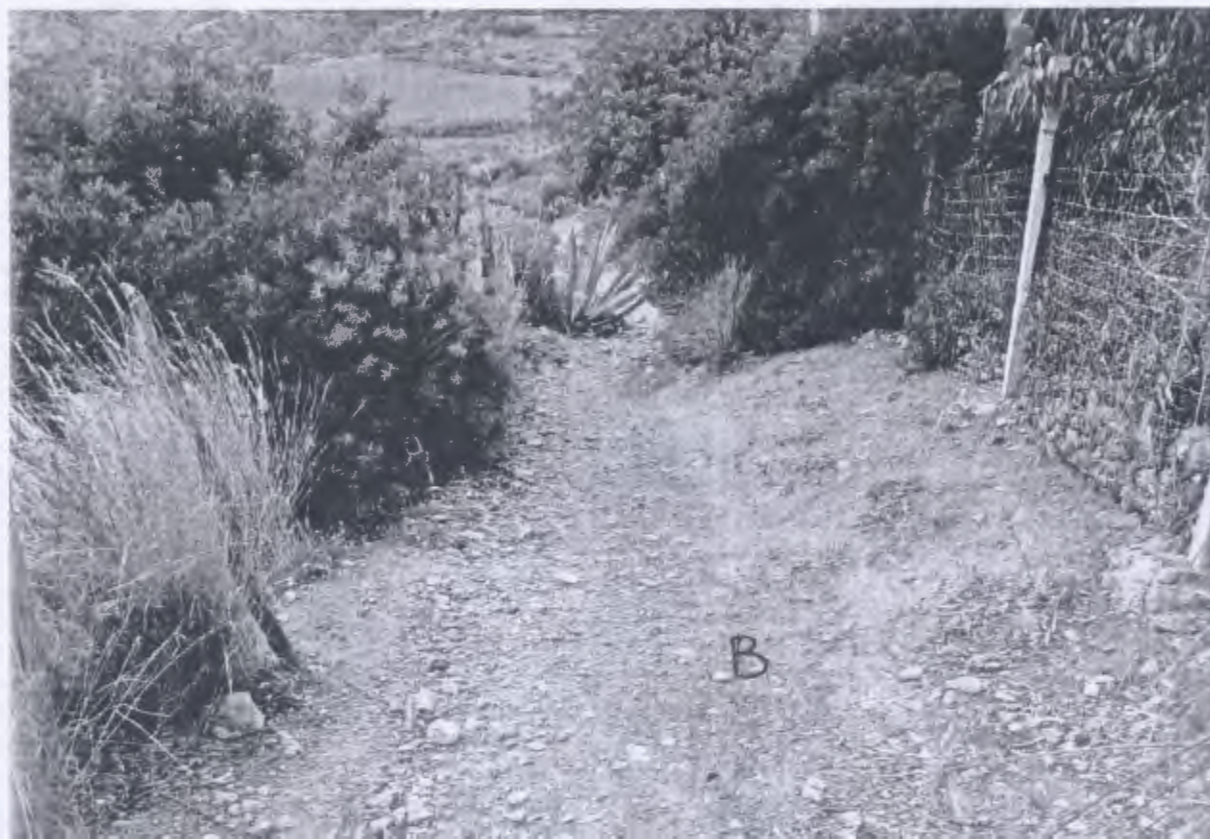

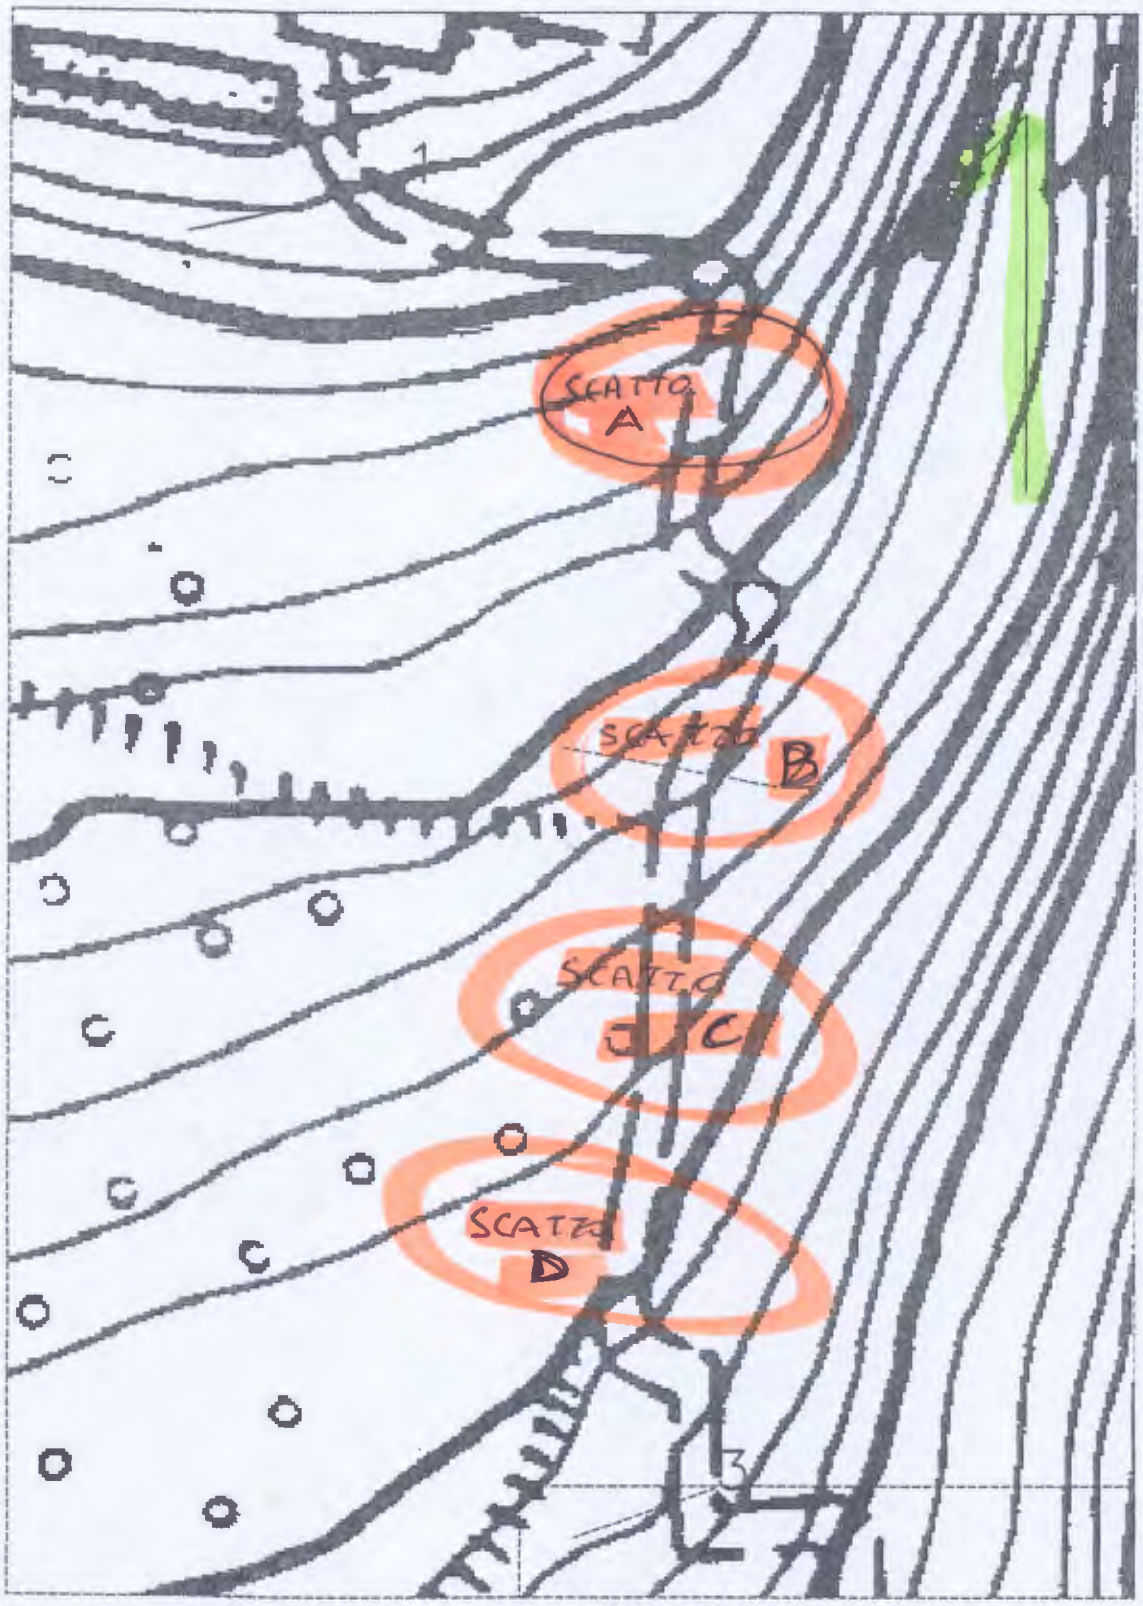






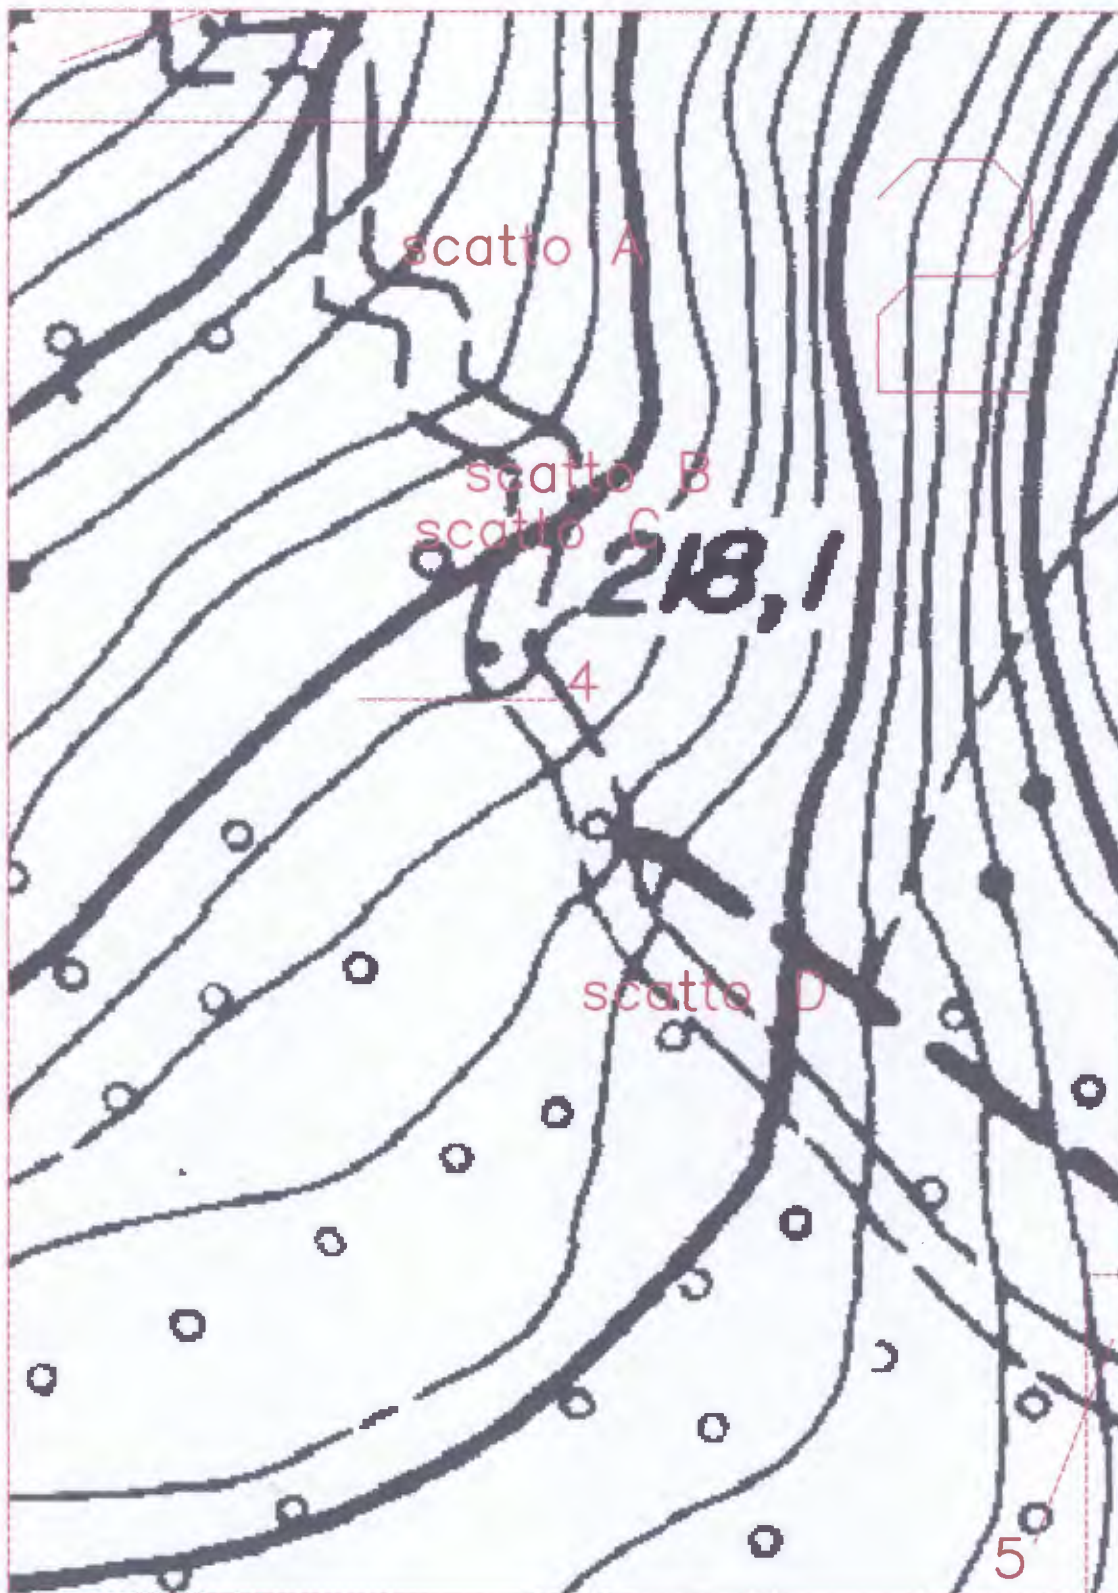


Scatti relativi alla tav. 3



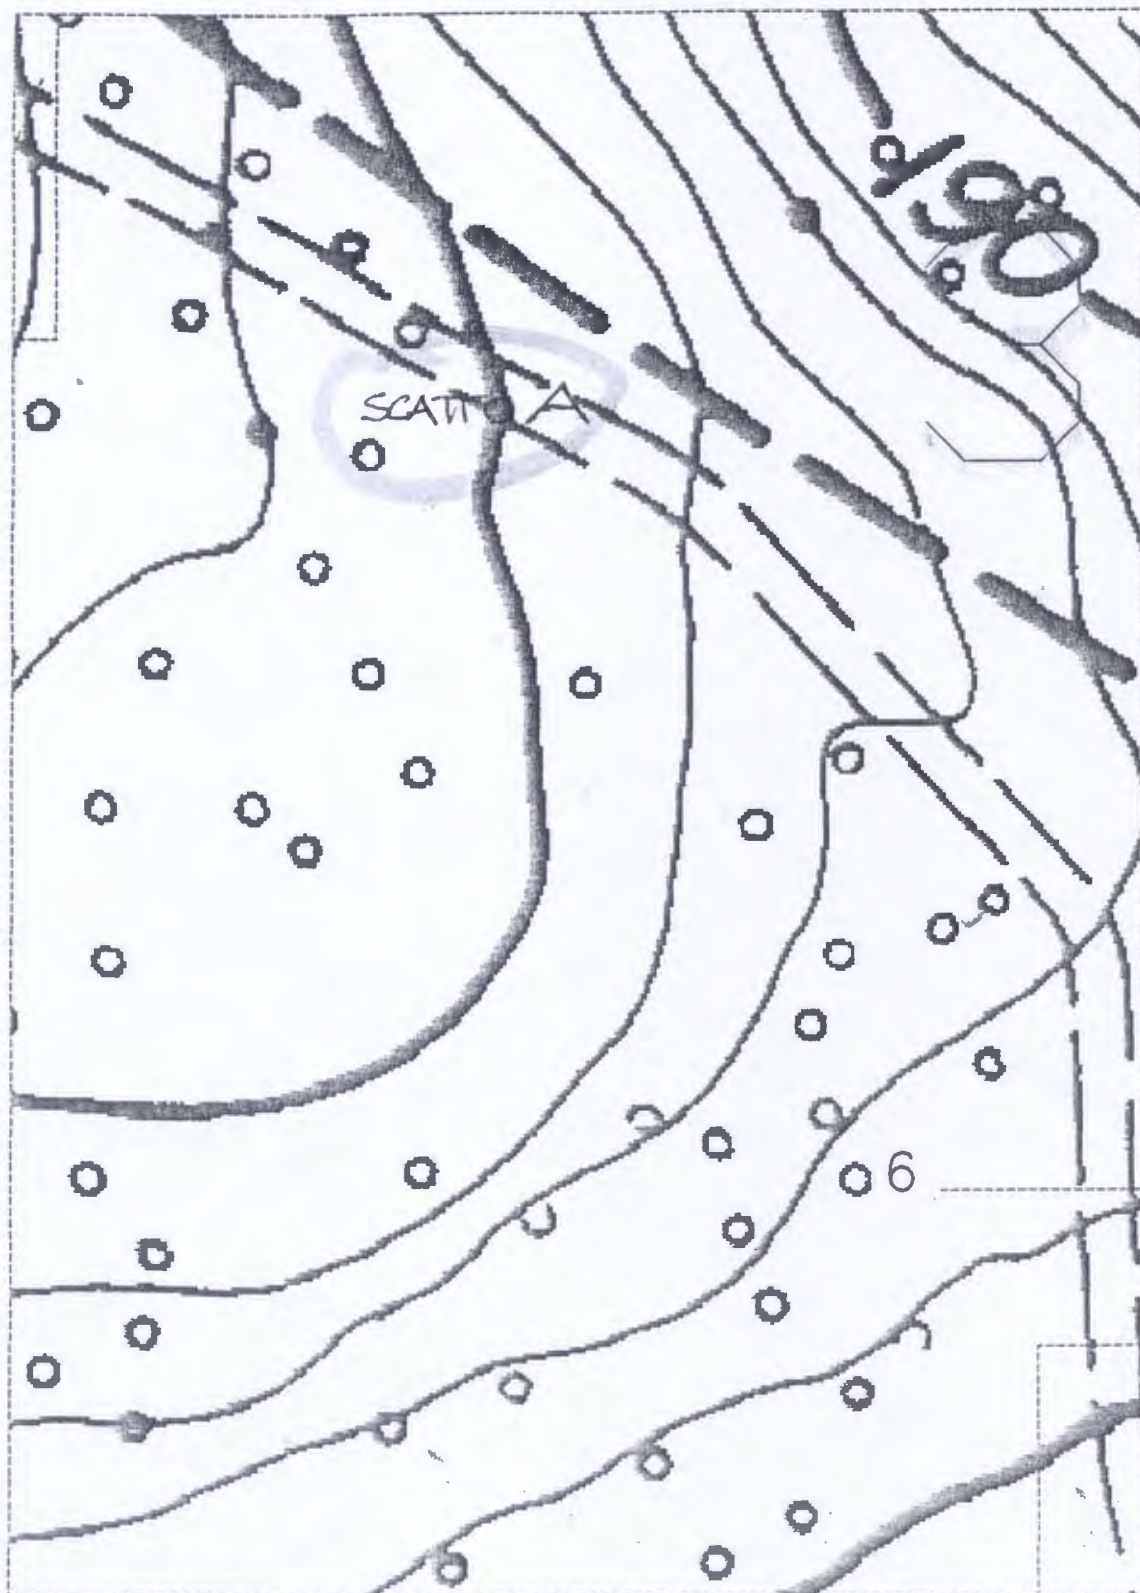


Scatti relativi alla tav. 4



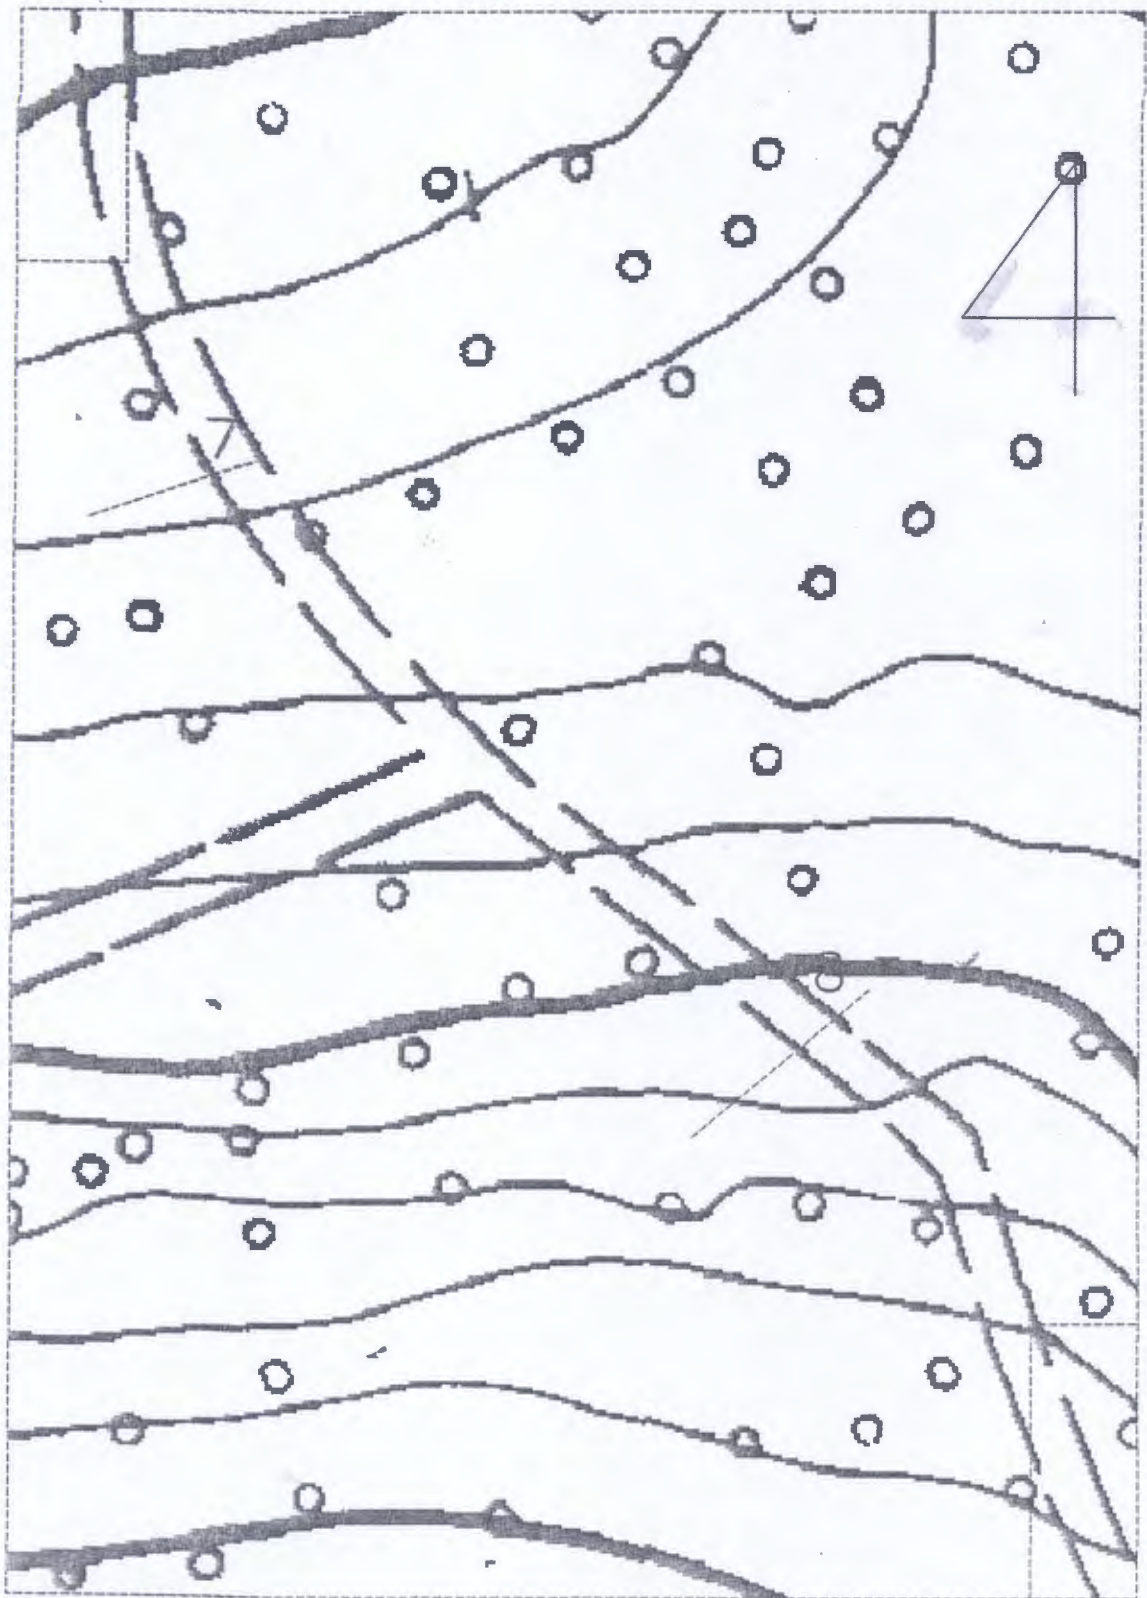


Scatti relativi alla tav. 5



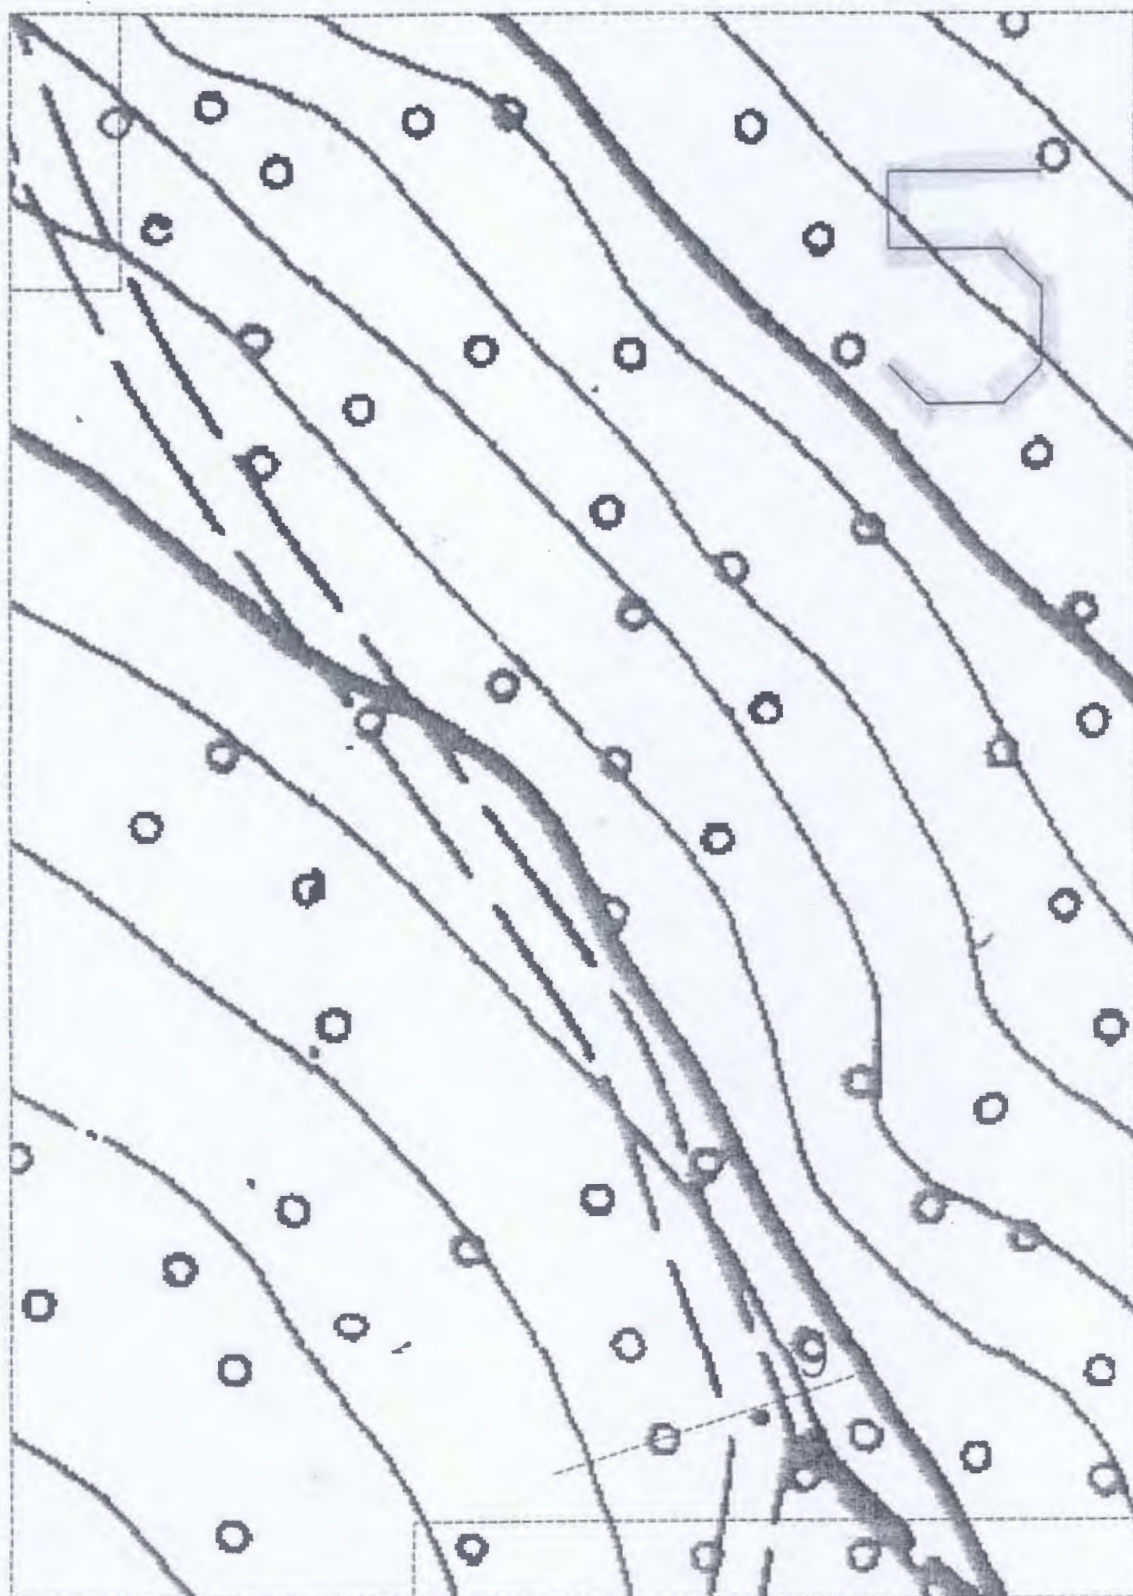


Scatti relativi alla tav. 6



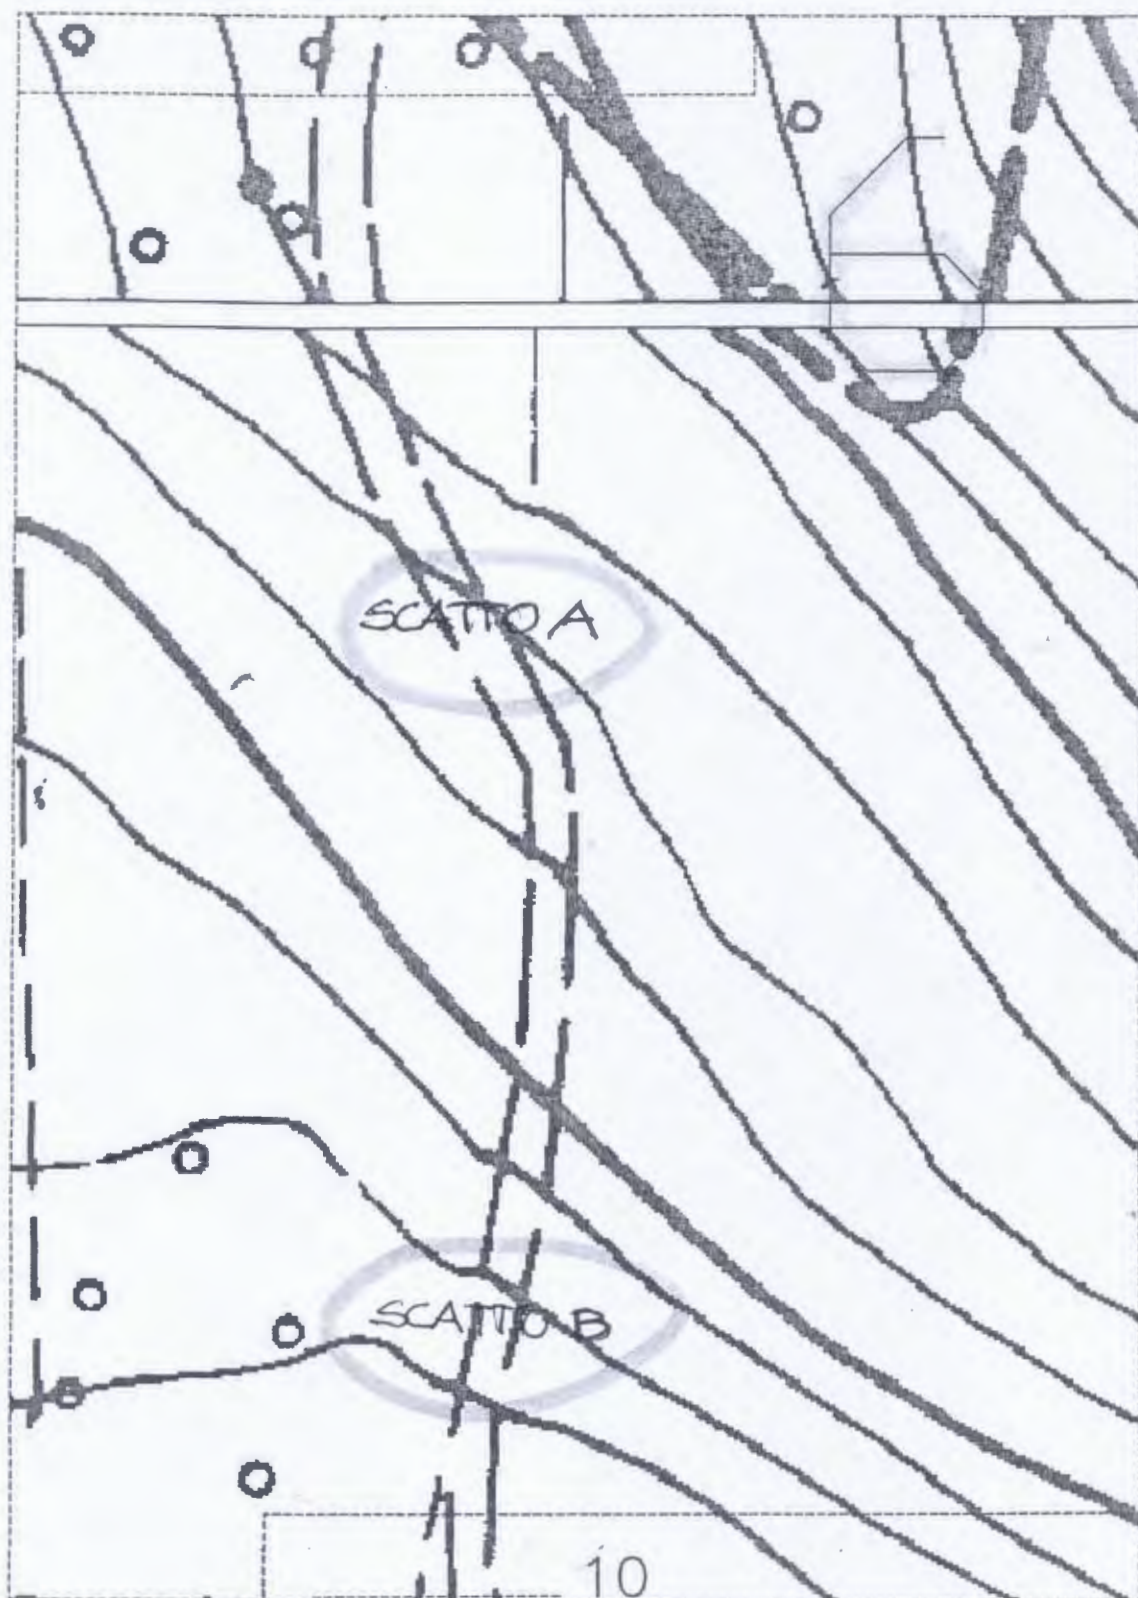


Scatti relativi alla tav. 7



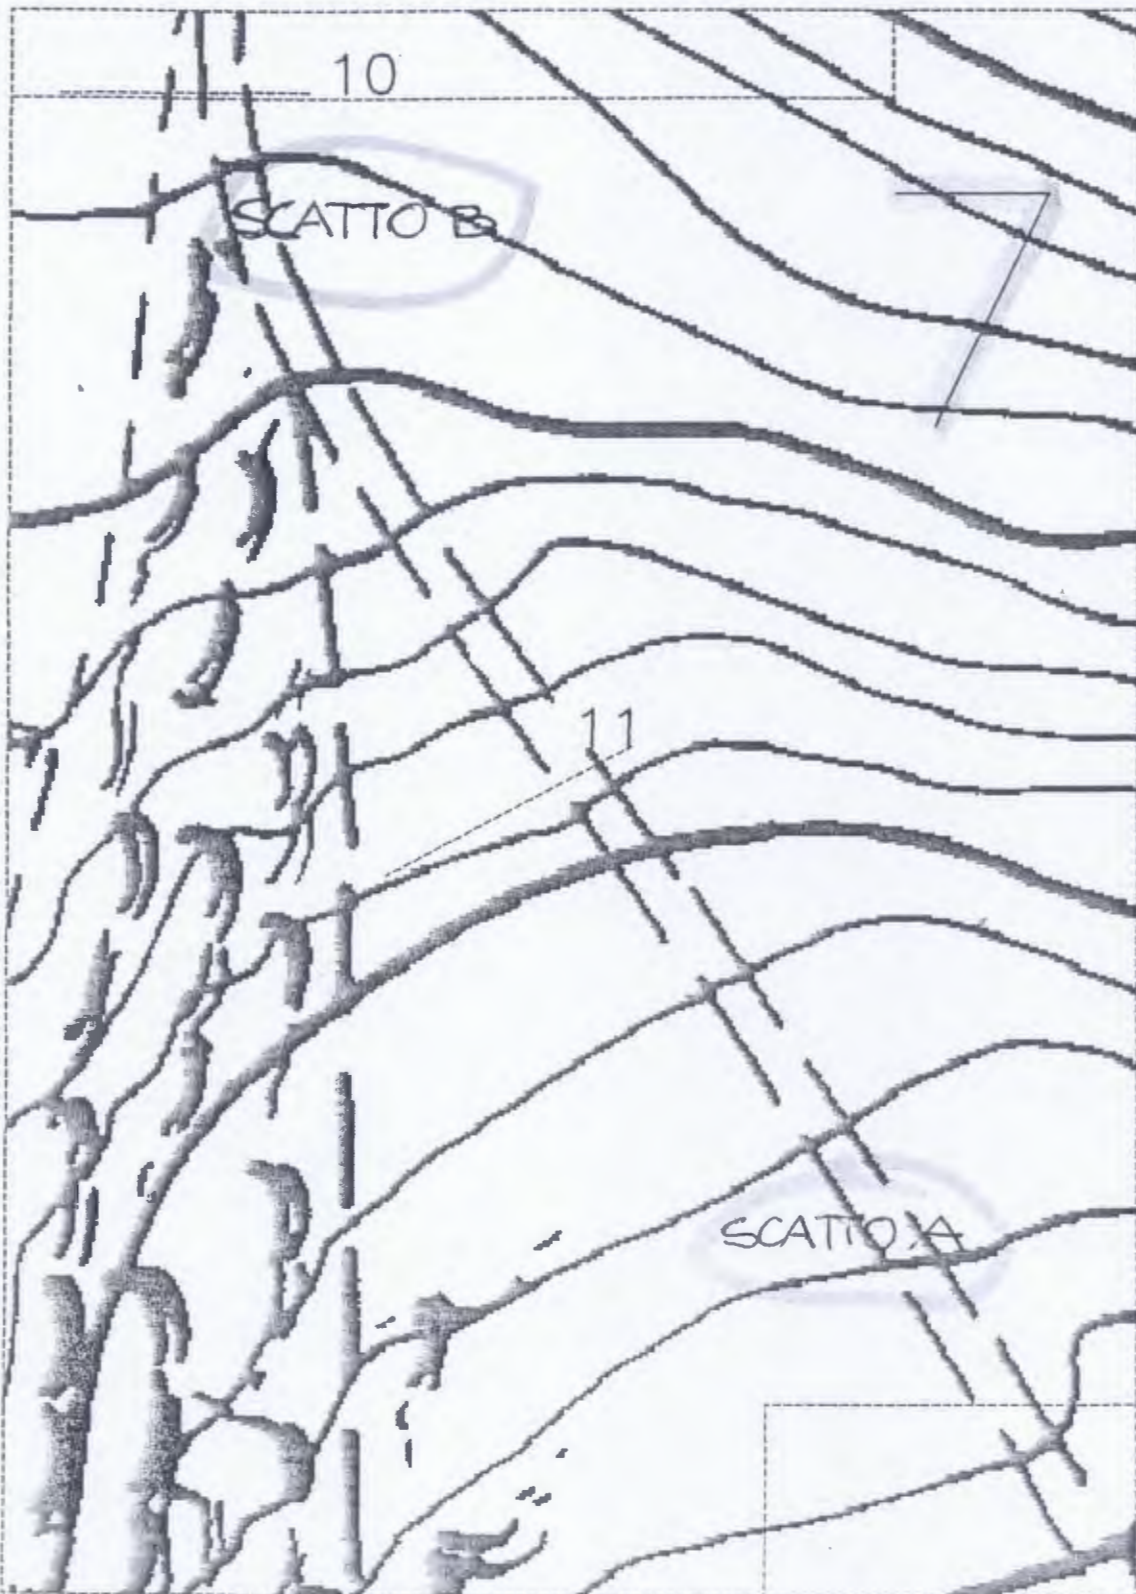


Scatti relativi alla tav. 8



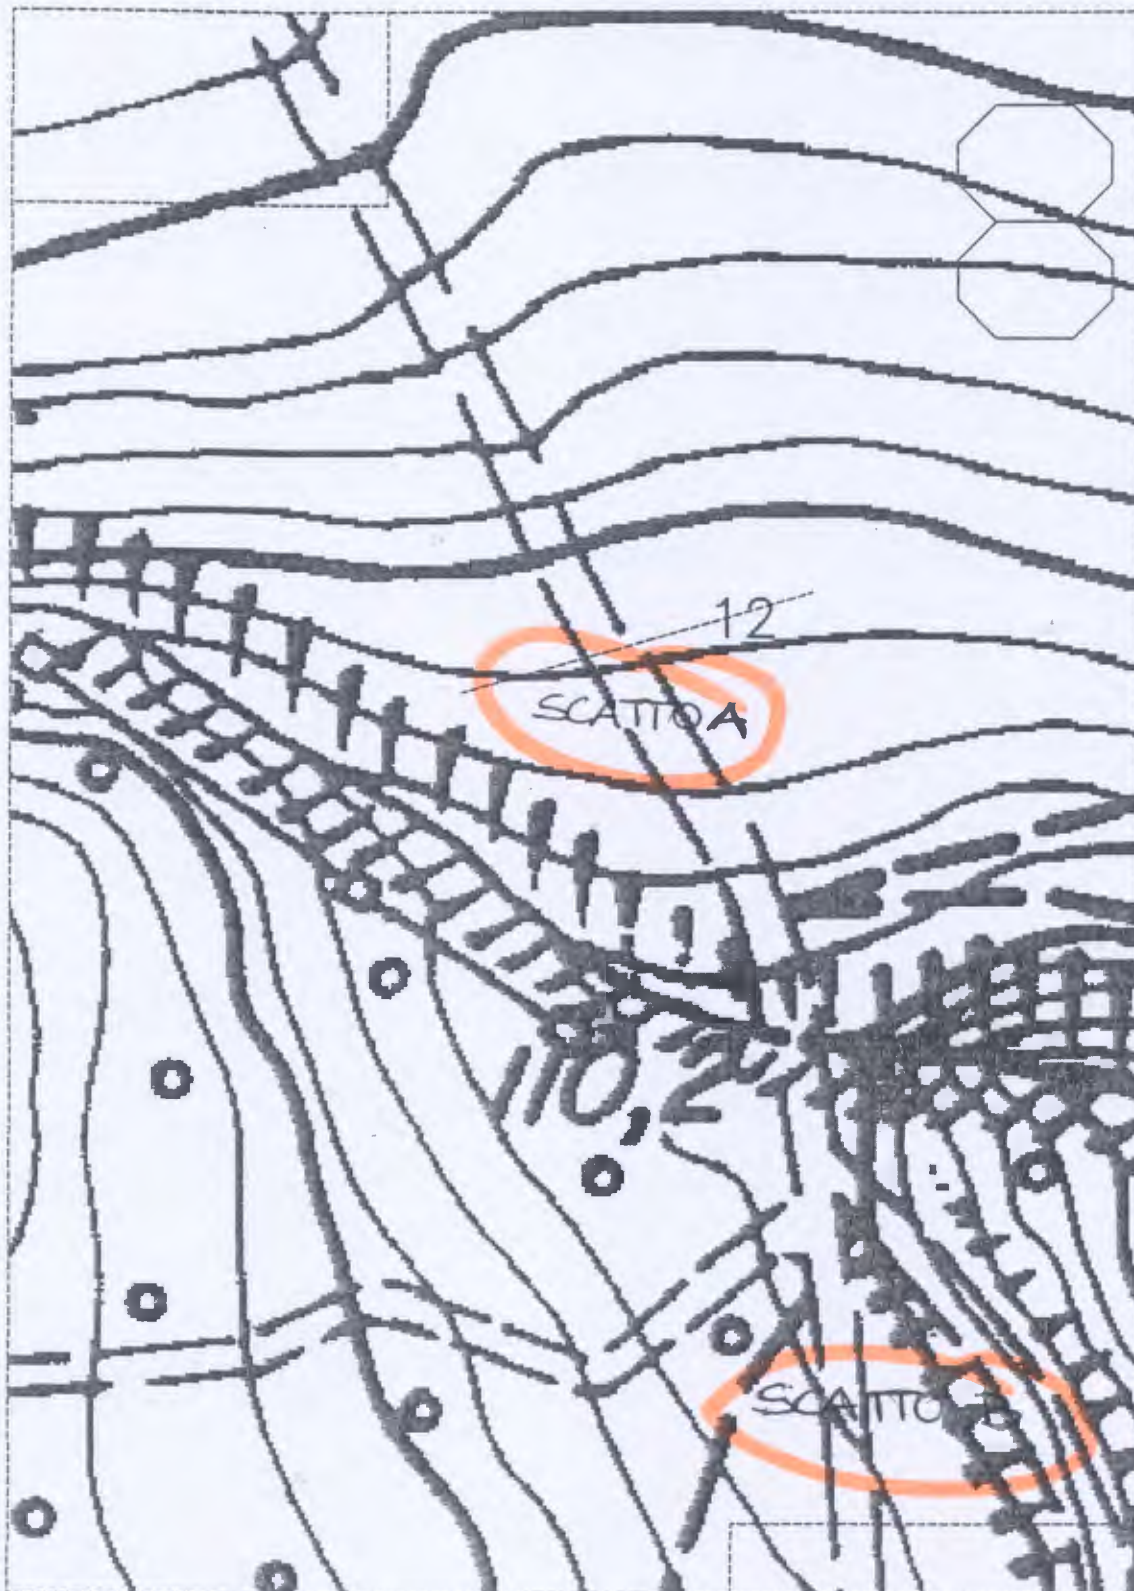


Scatti relativi alla tav. 9



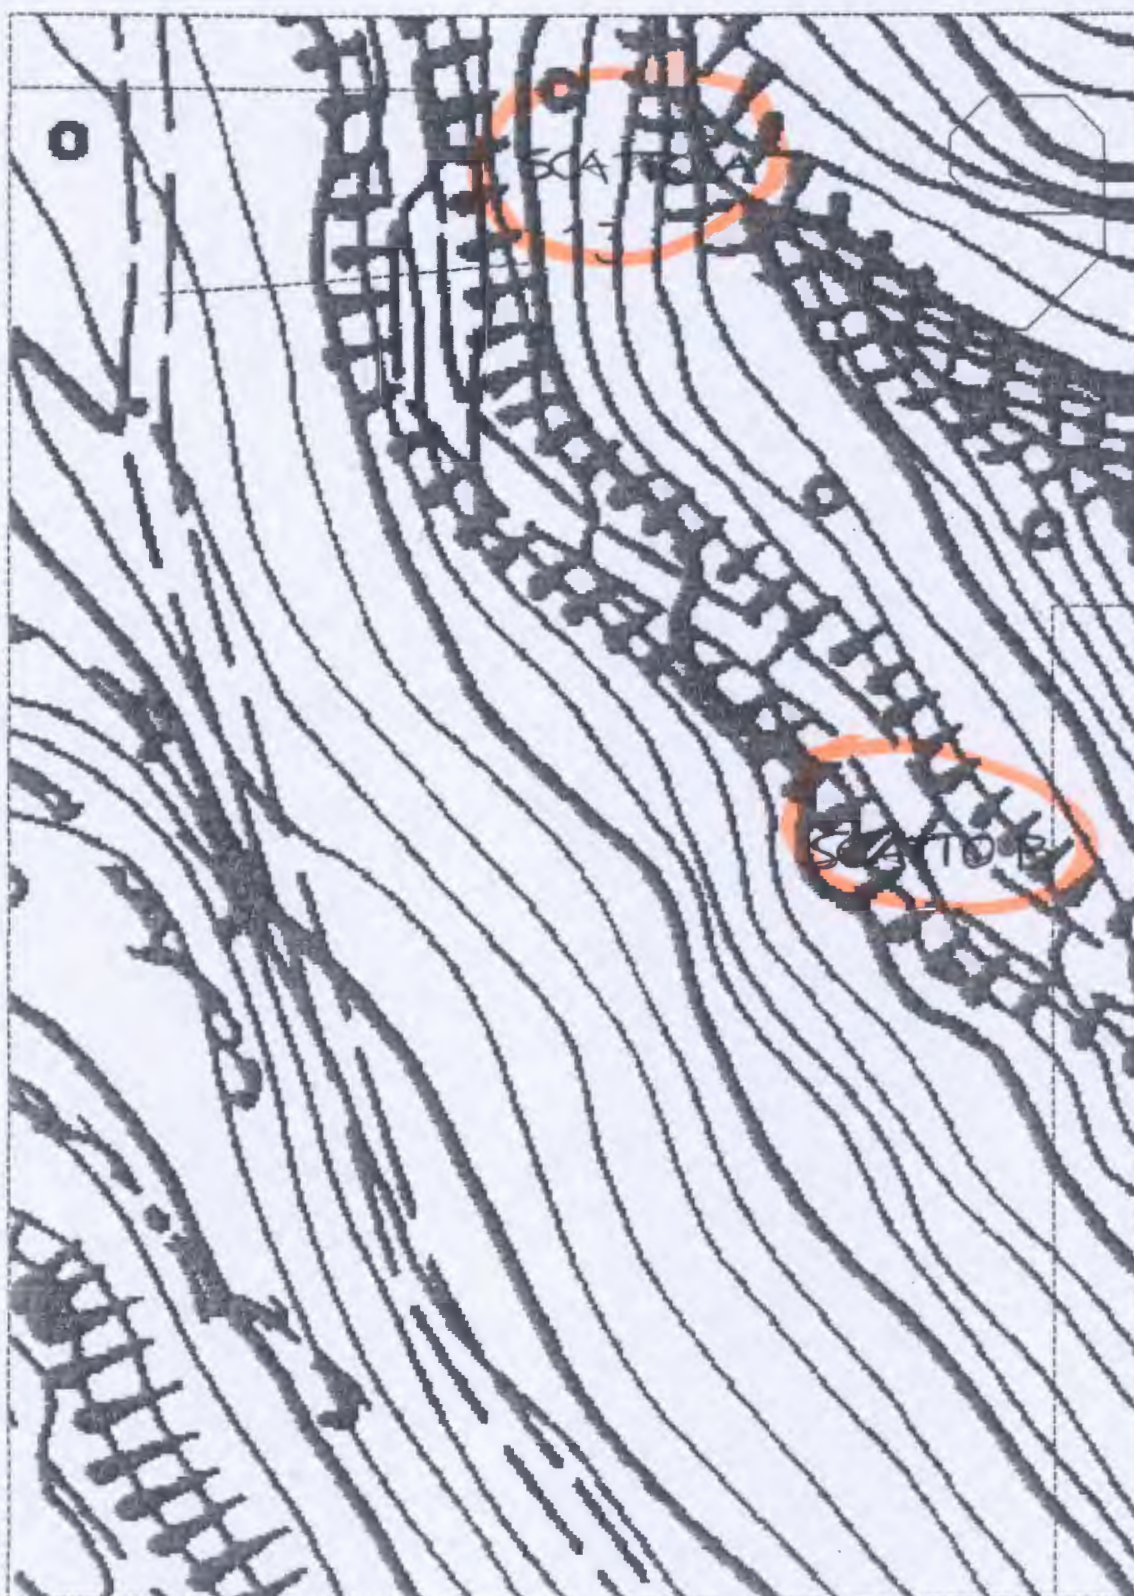


Scatti relativi alla tav. 10



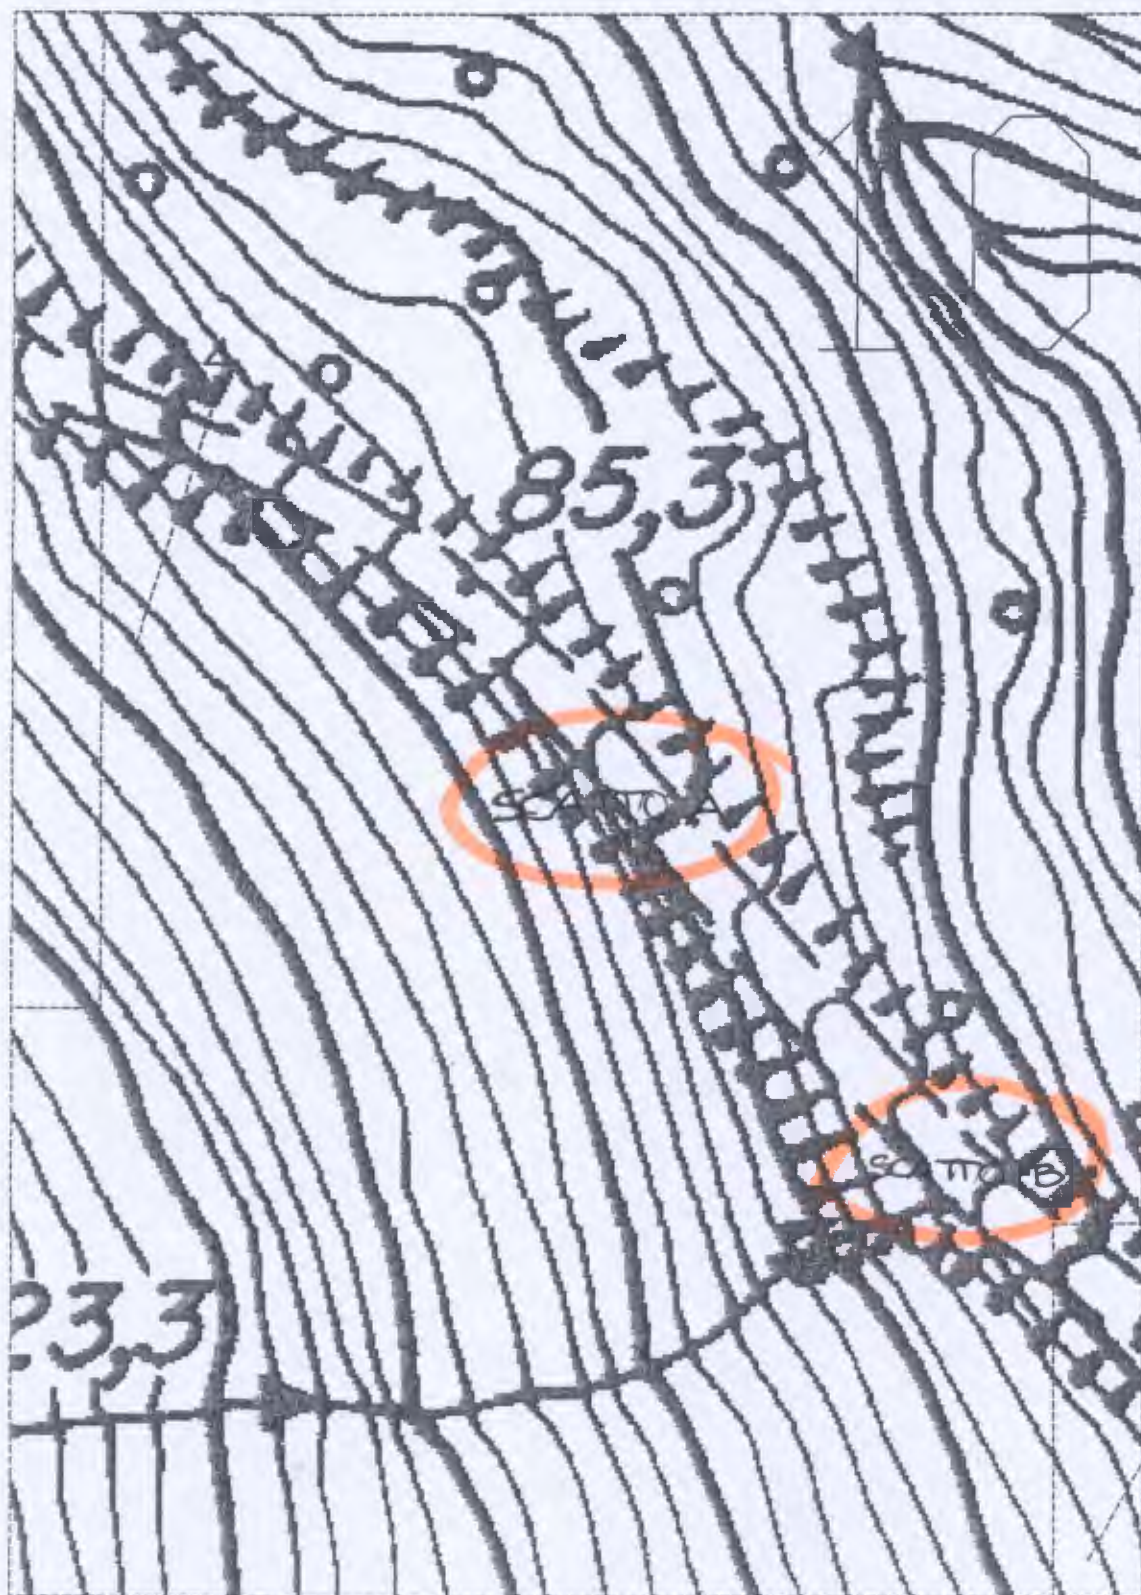

Scatti relativi alla tav. 11



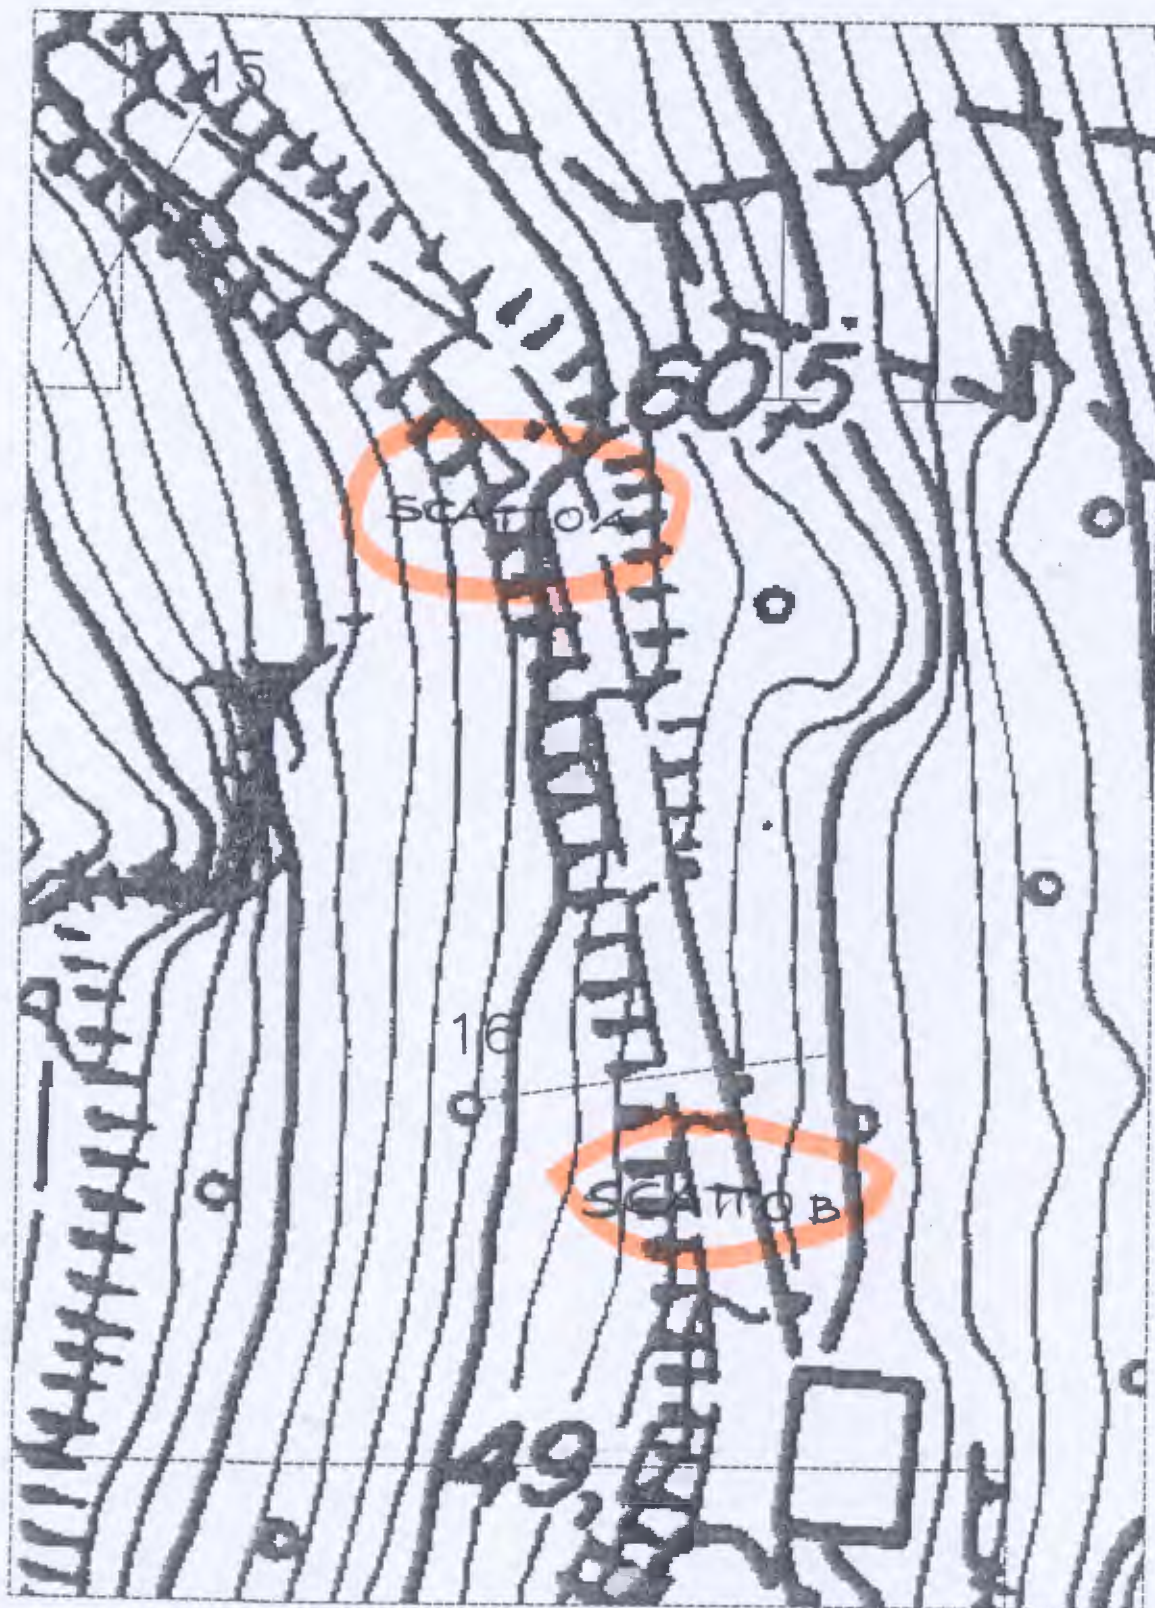







Legenda:



Sistemazione piano pedonale



Bologninate



Gabbionata



Steccato



Muretti a secco




Rivestimento muri





Gradoni





Segnaletica

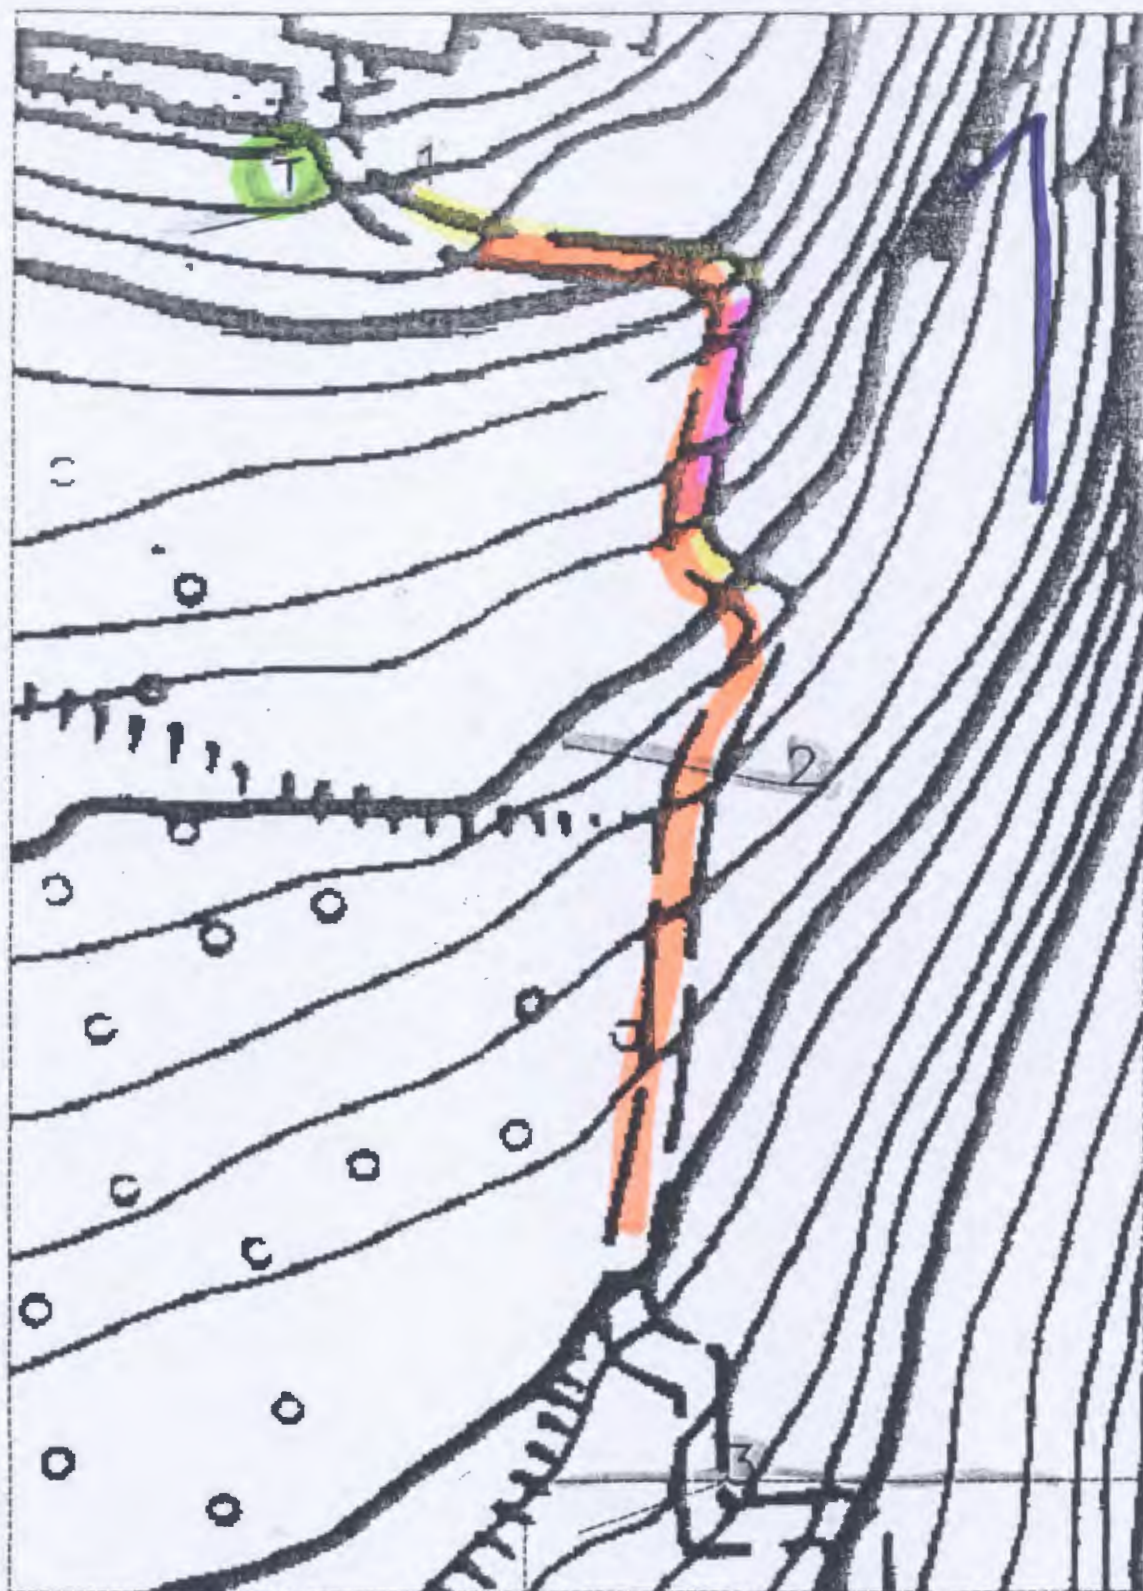


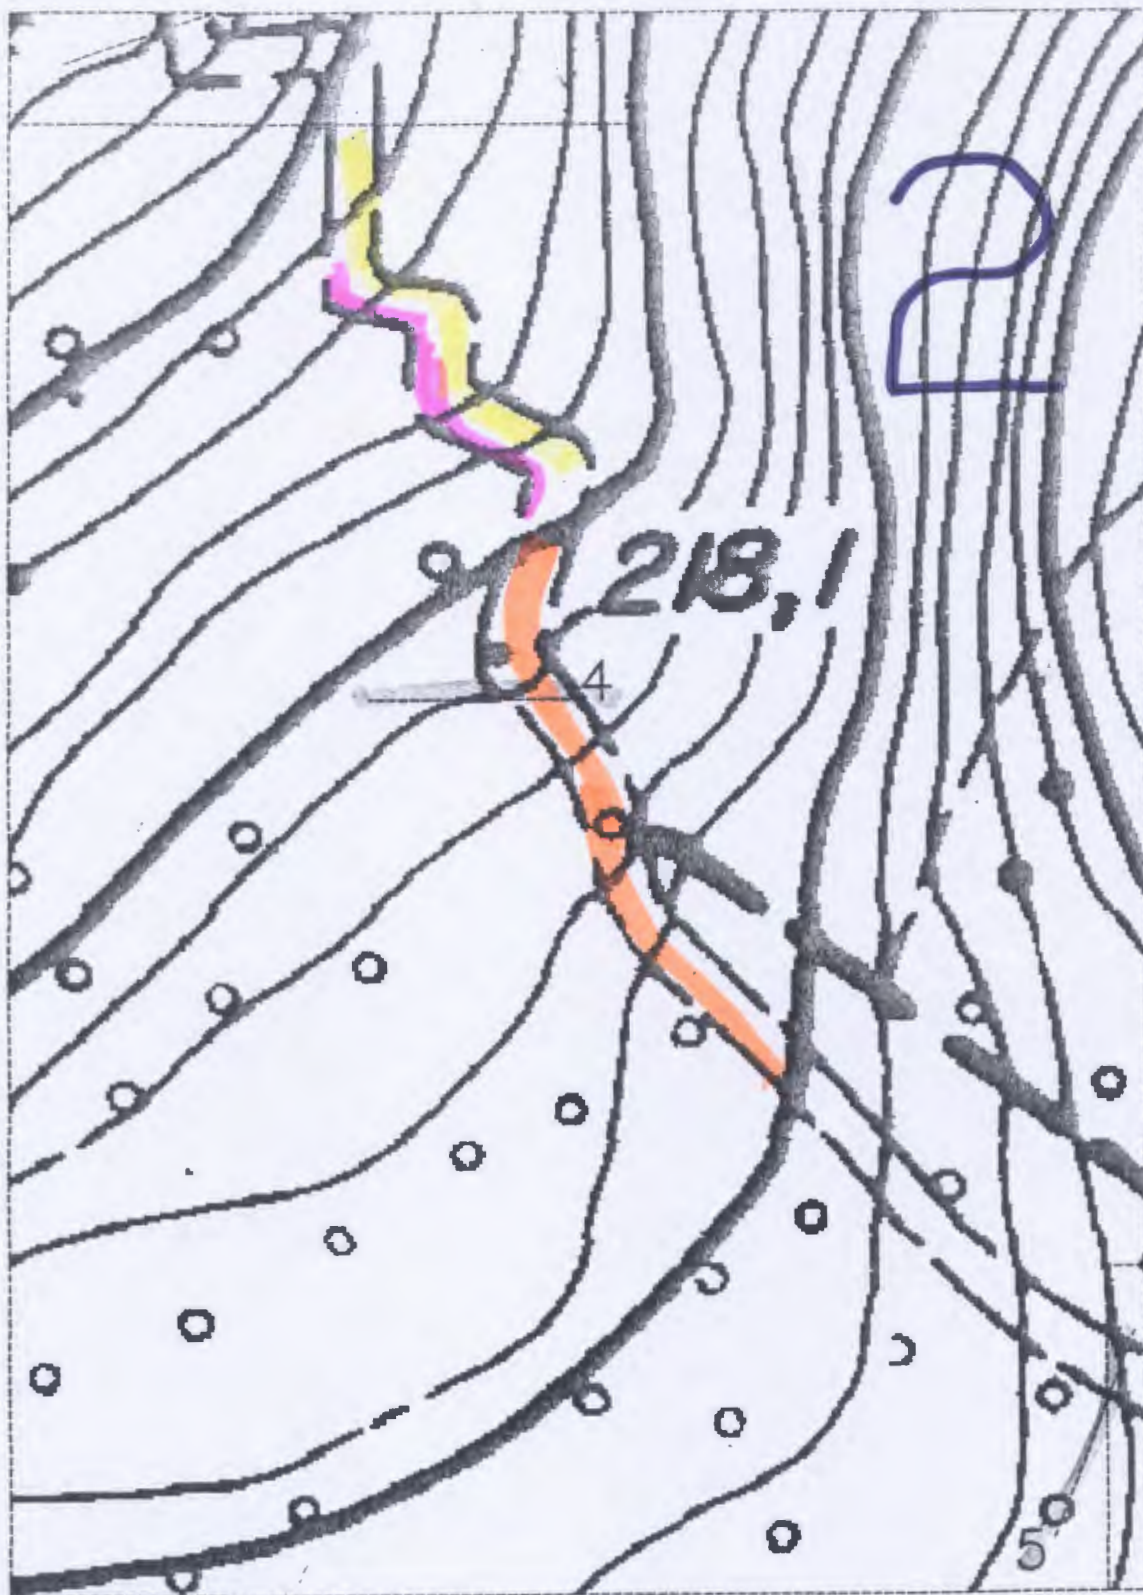


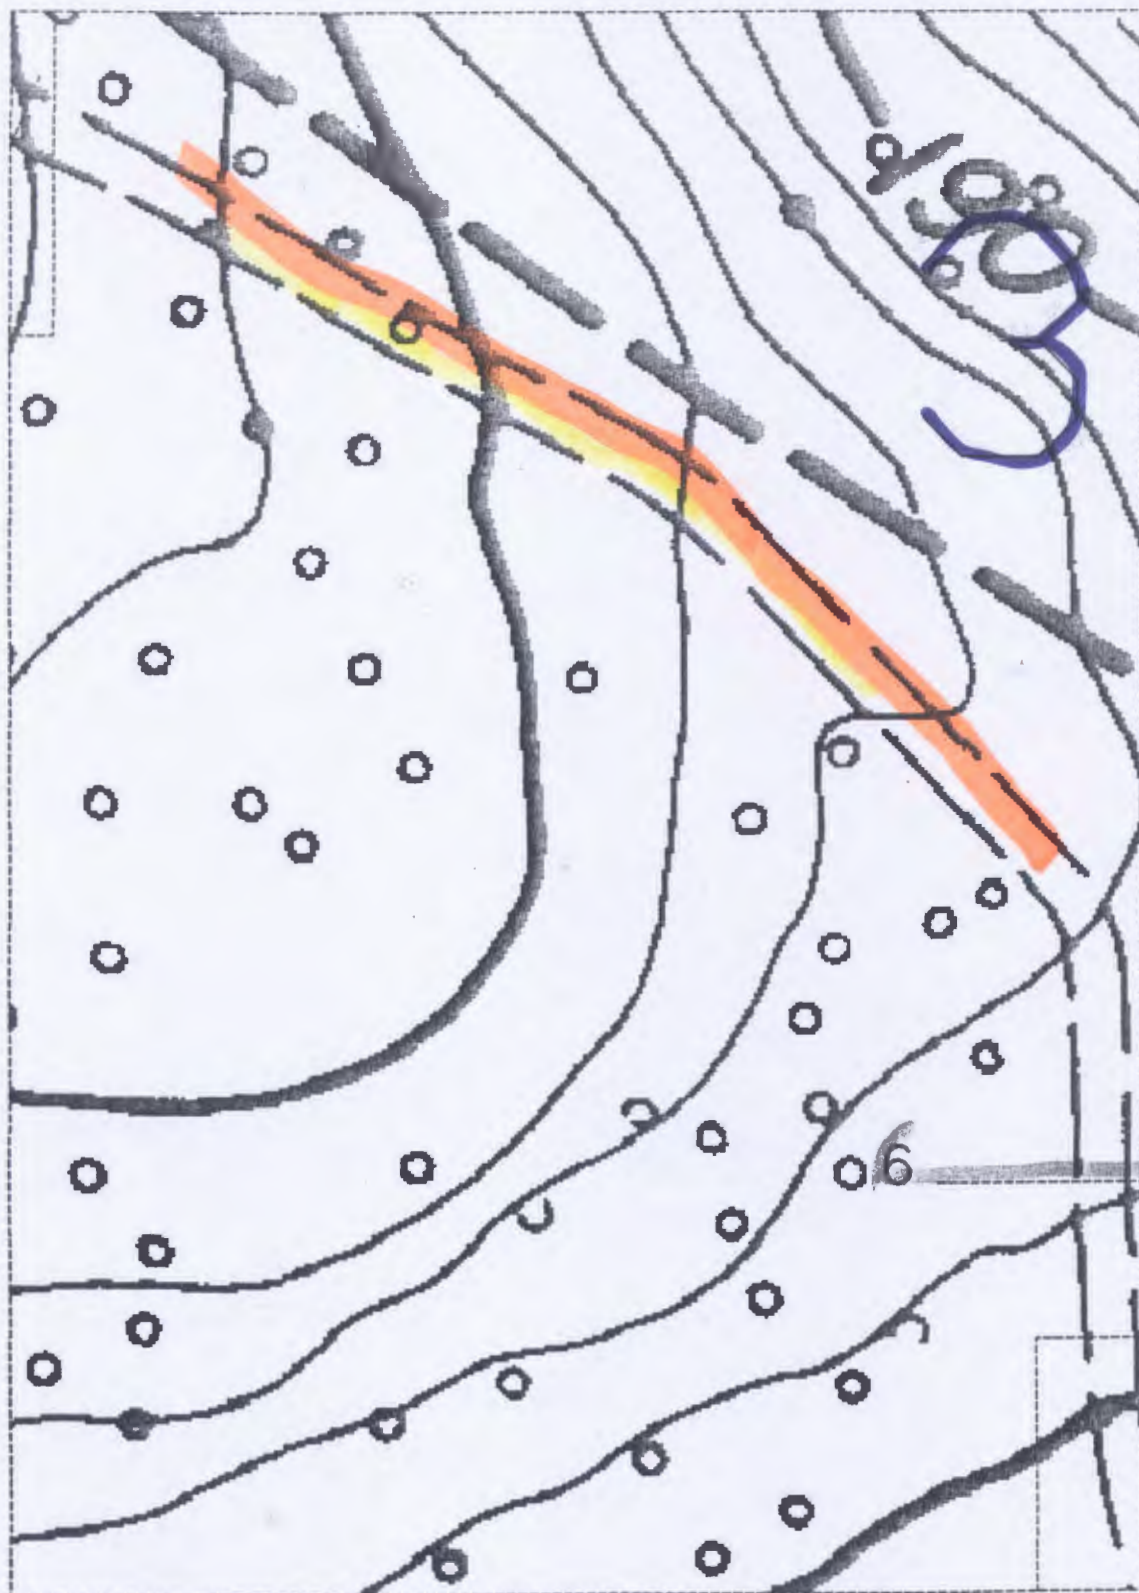

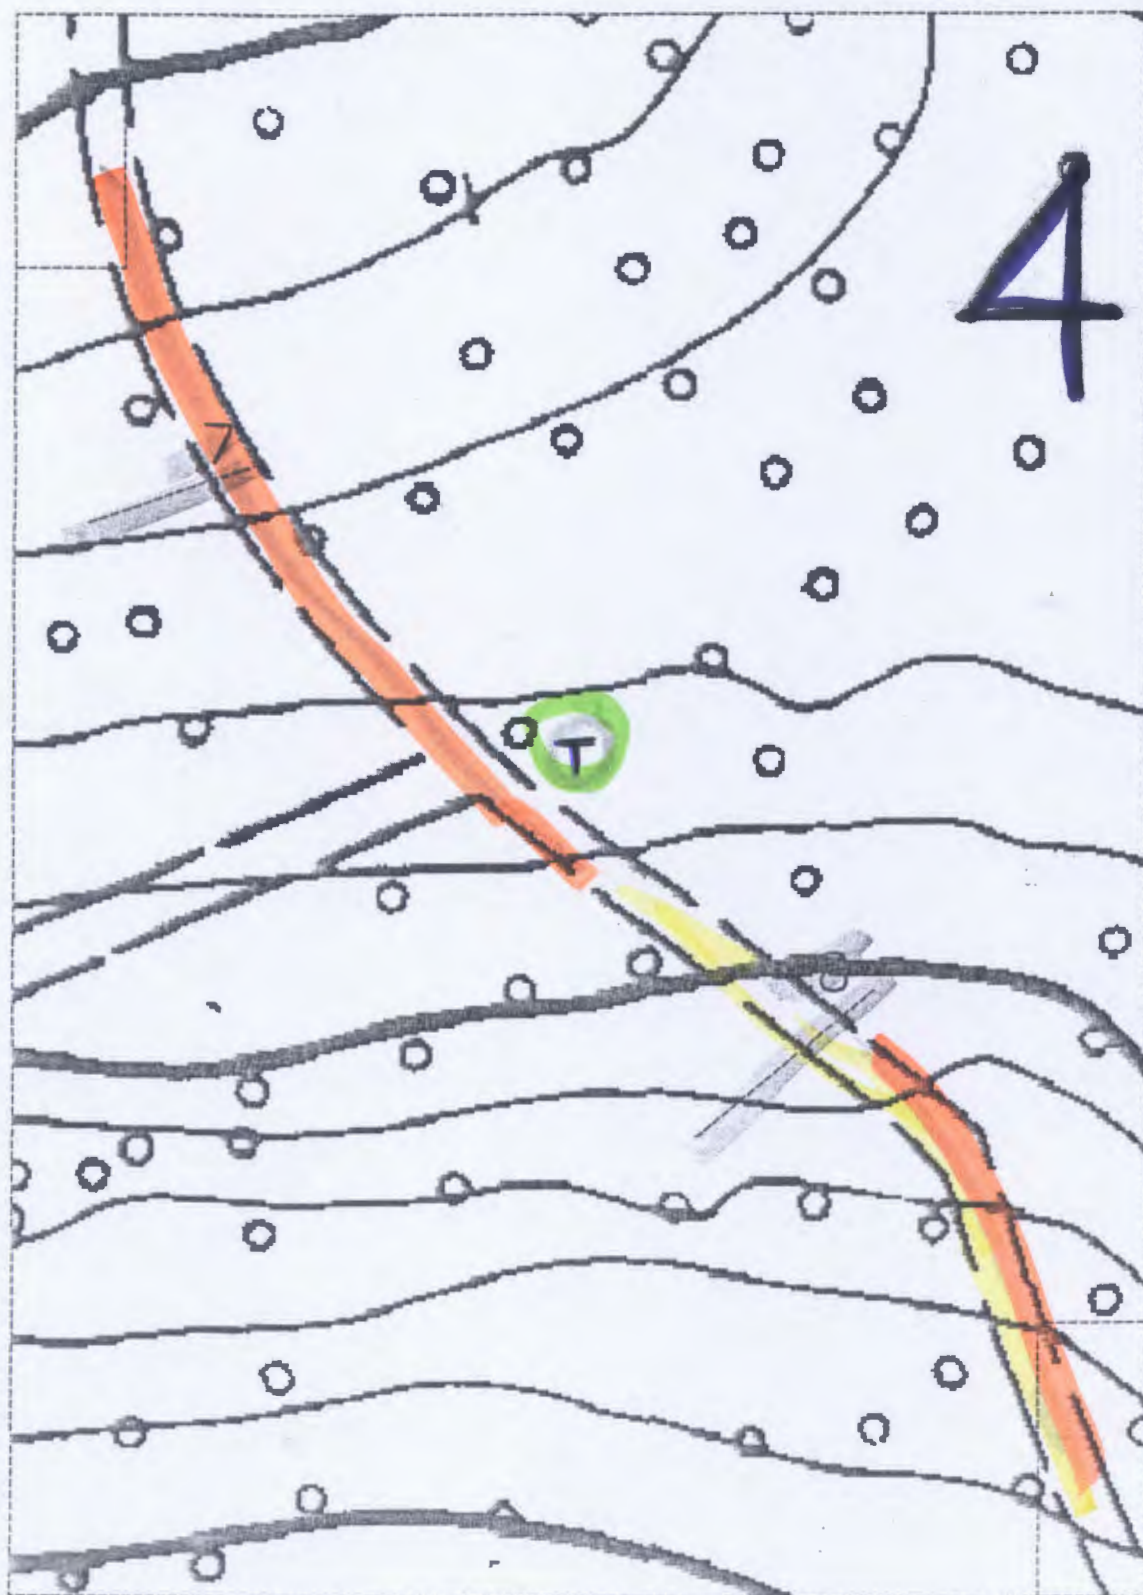

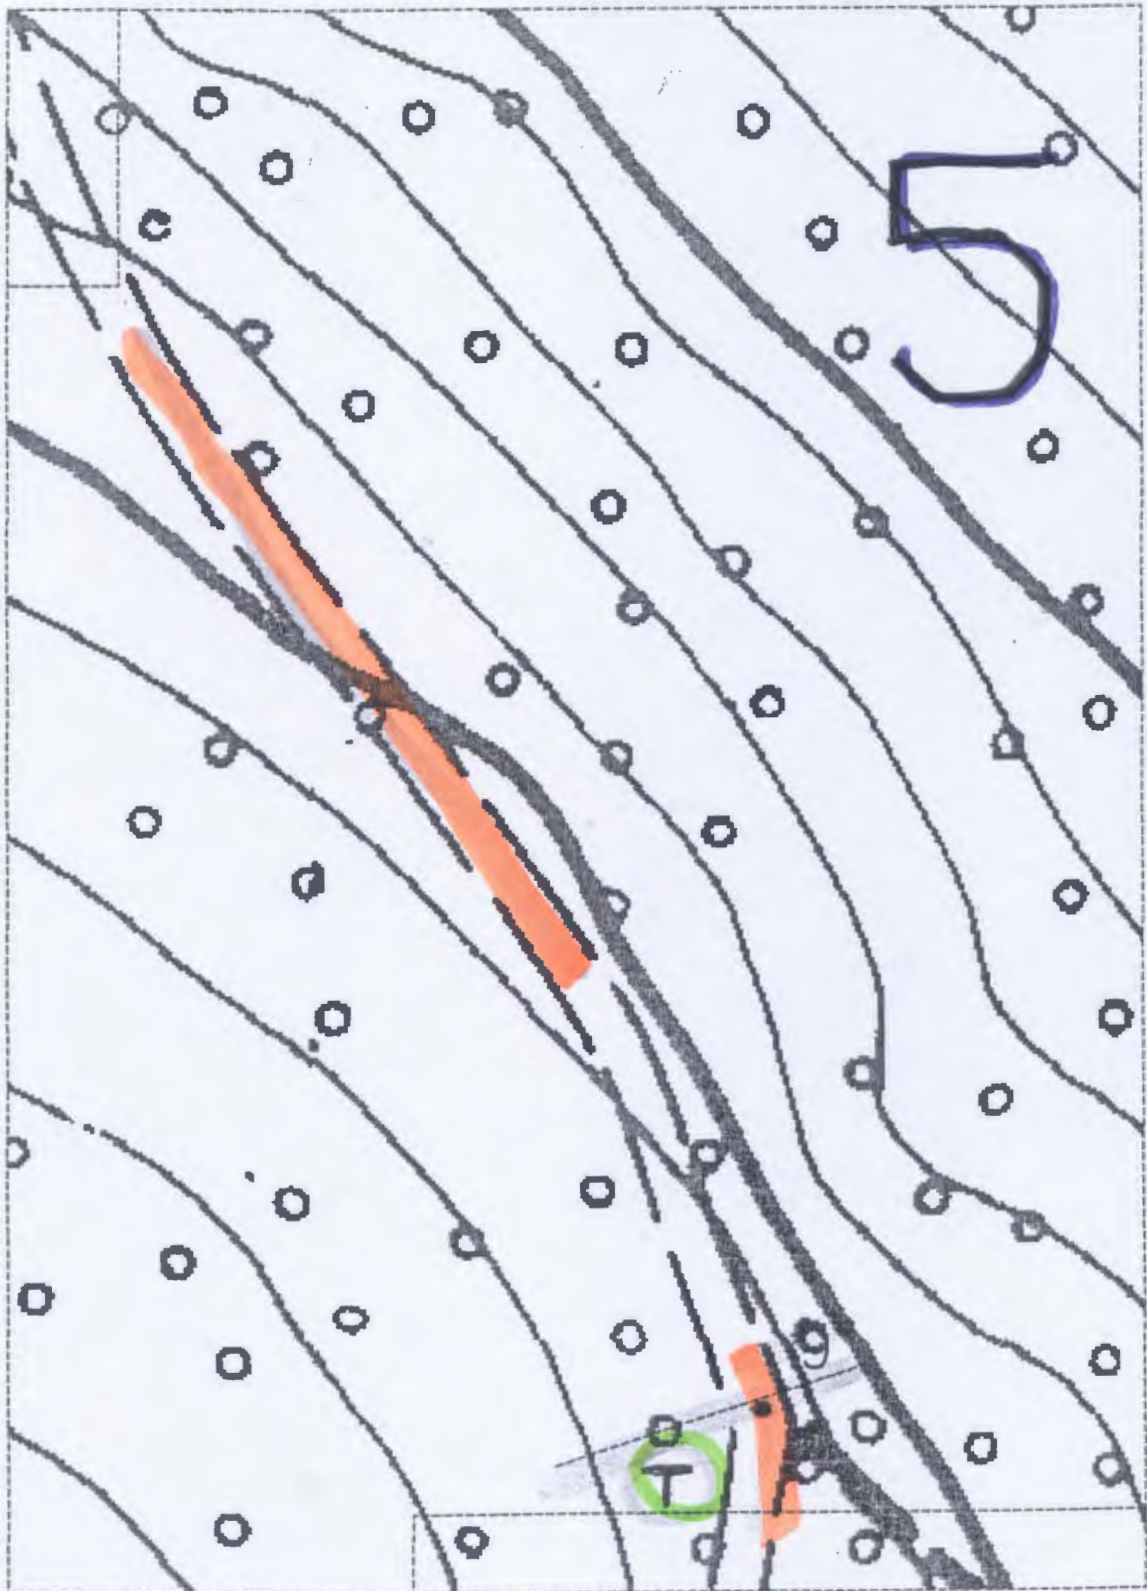


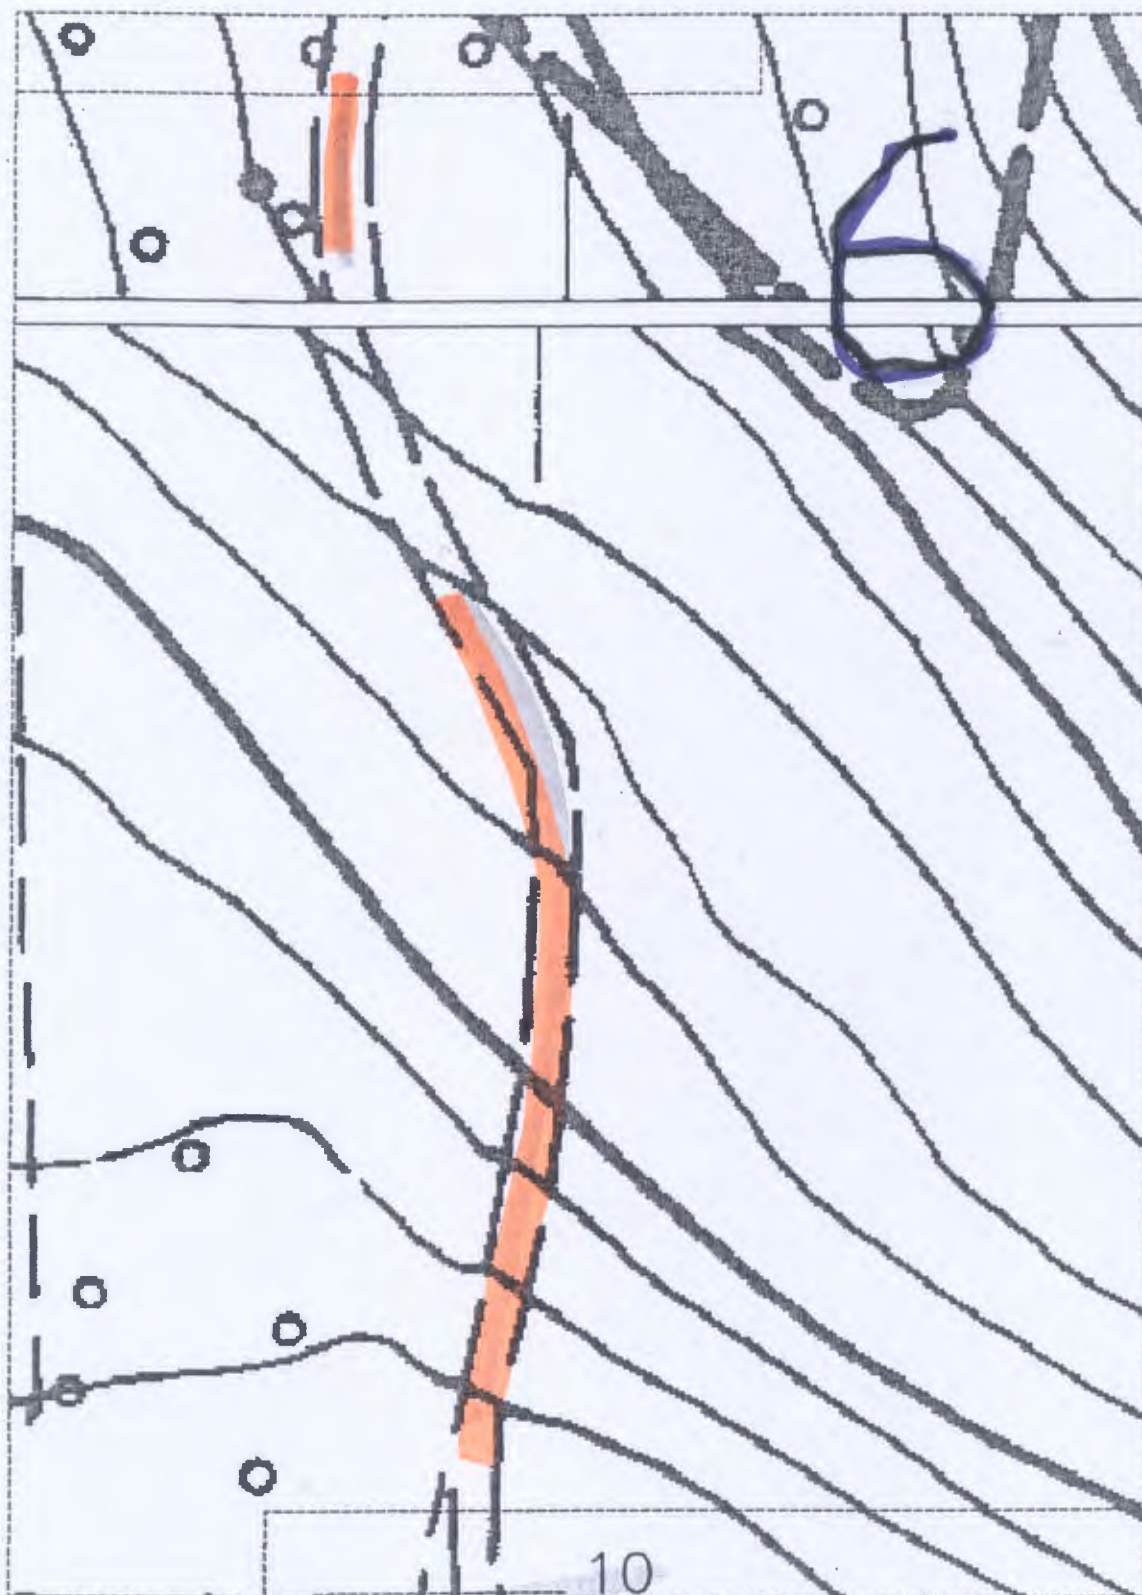

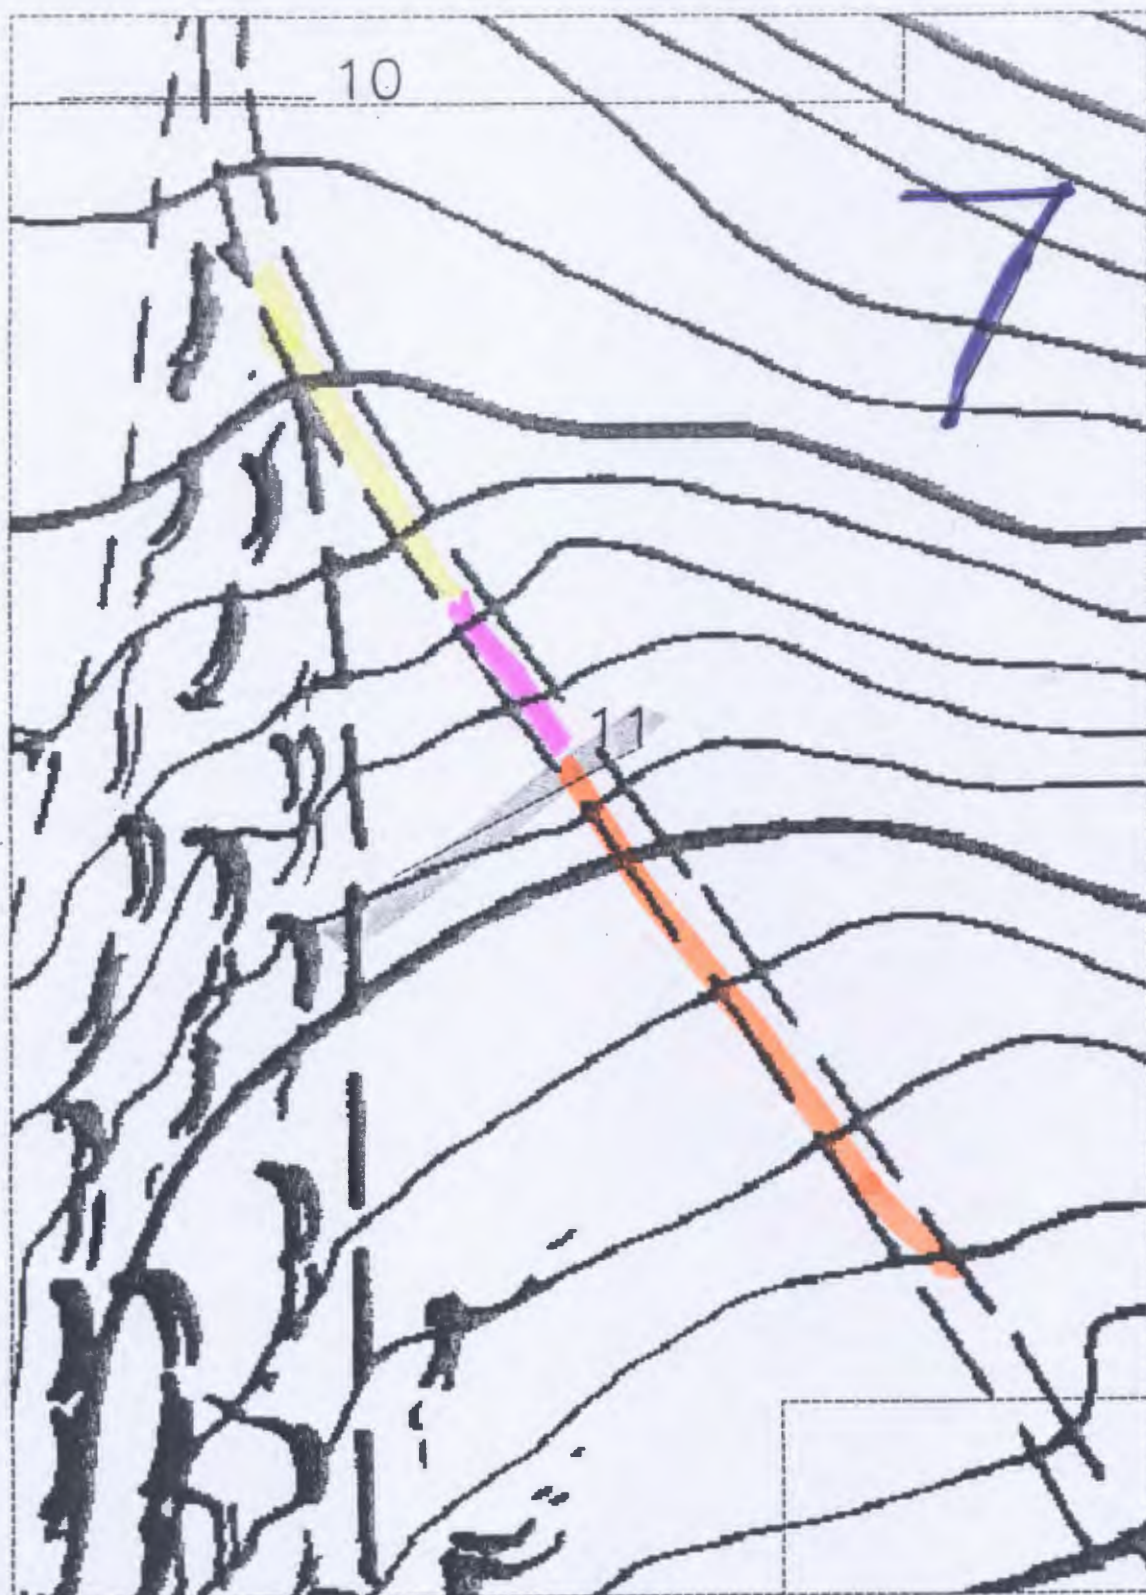







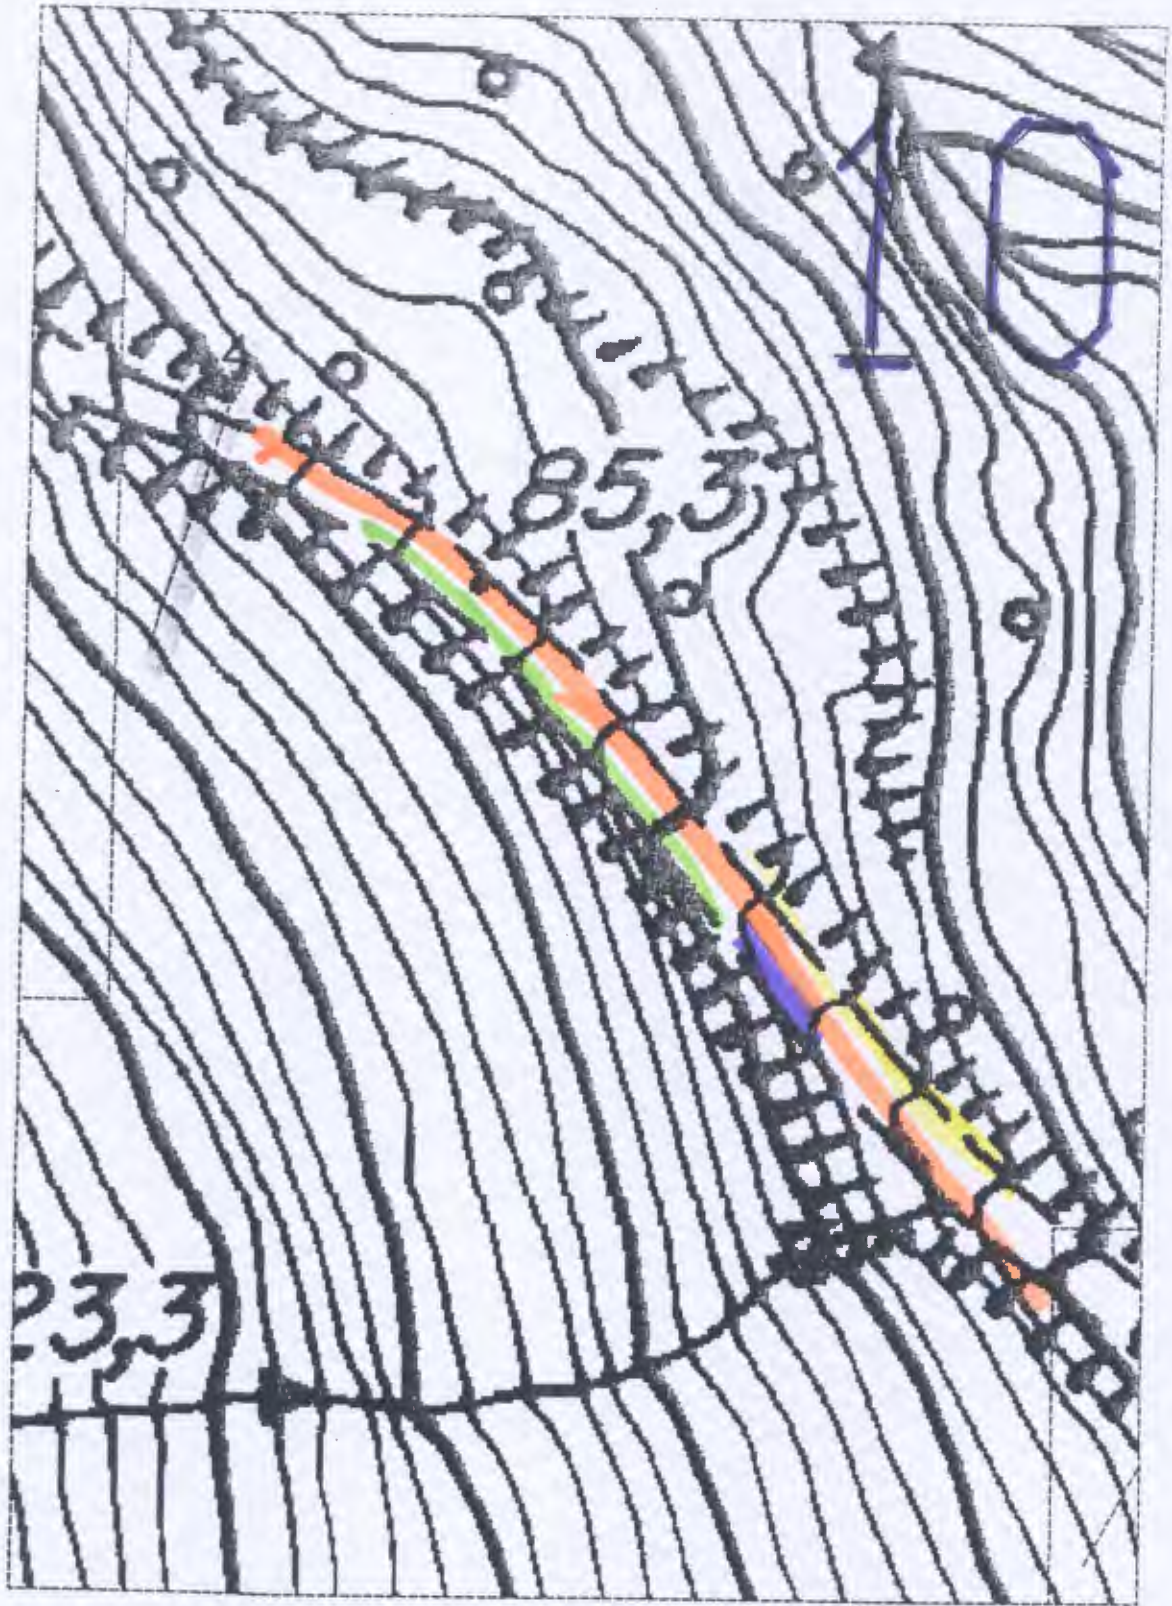






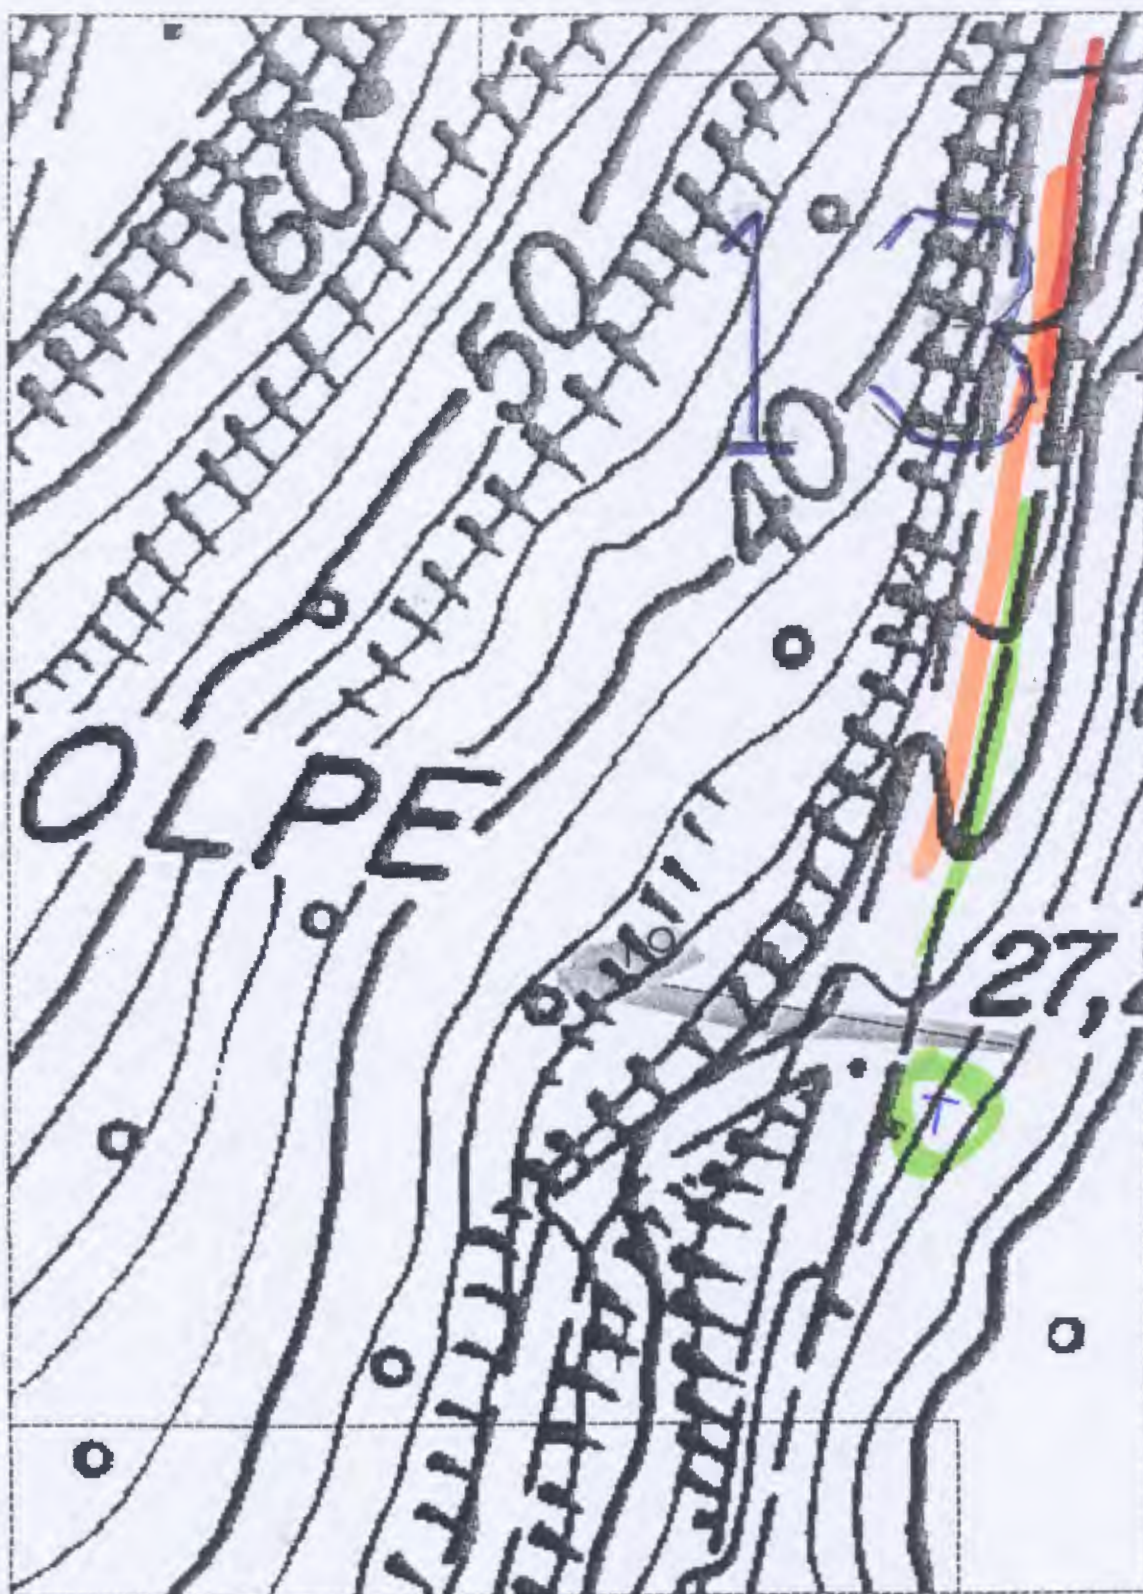

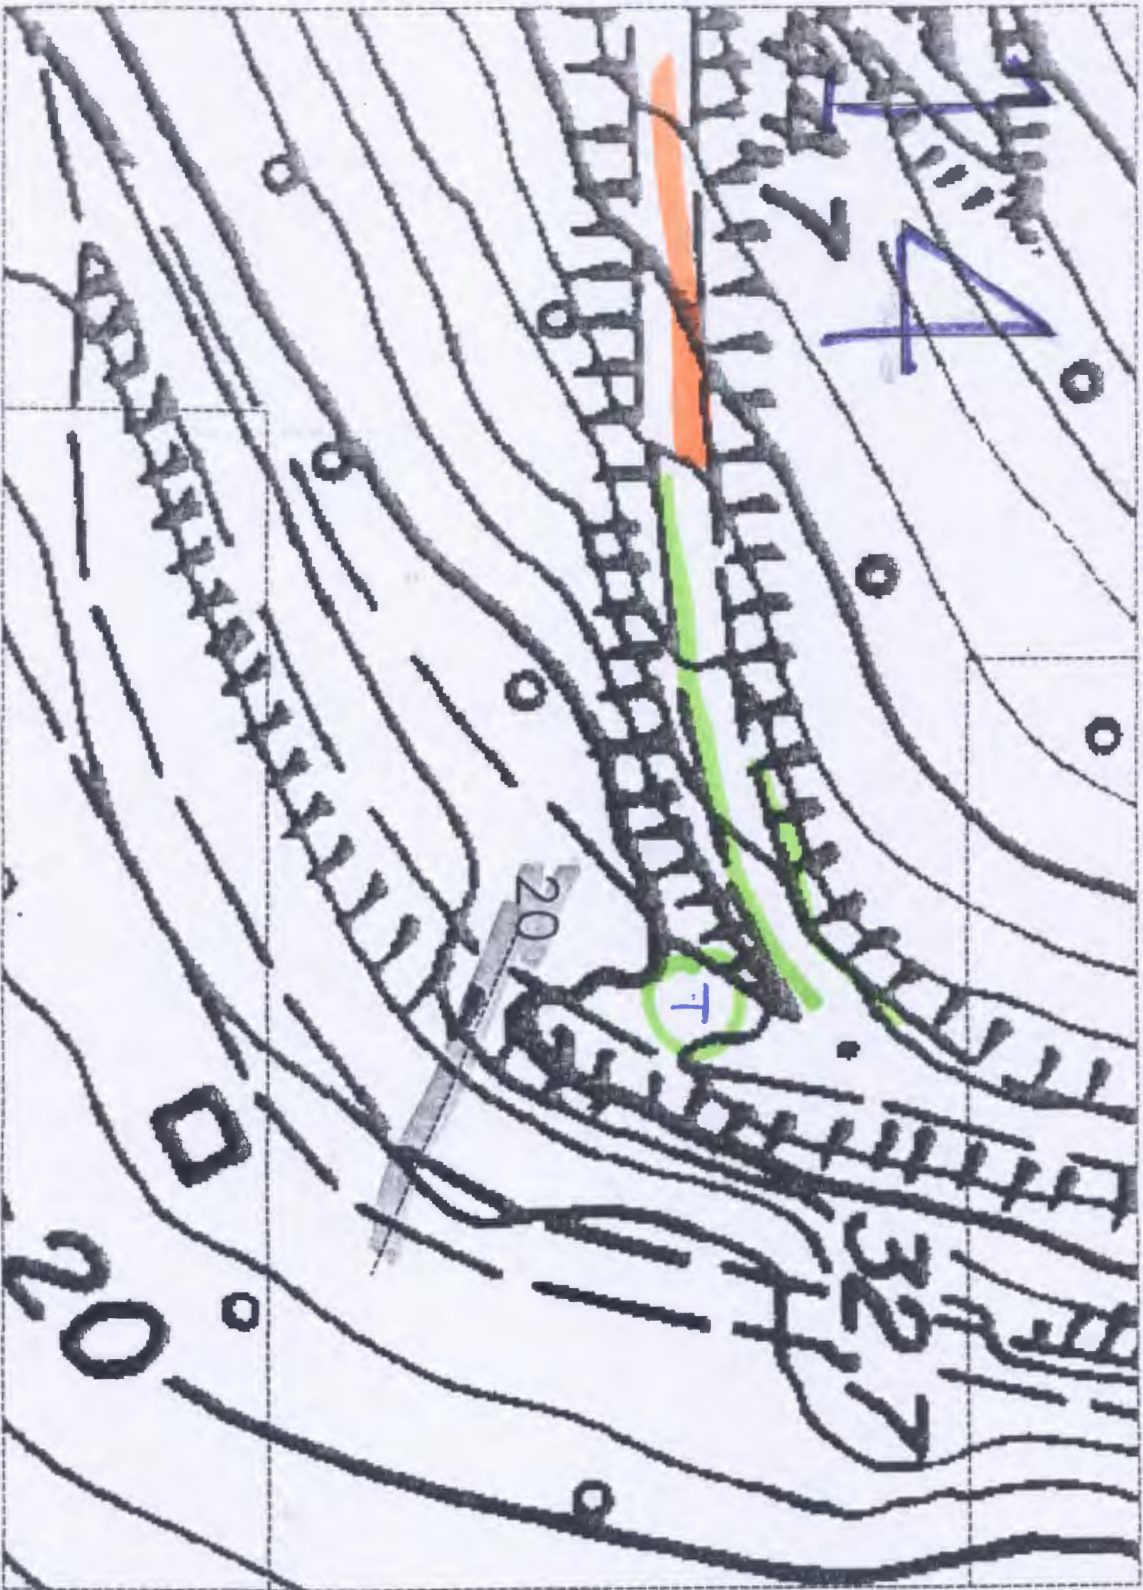

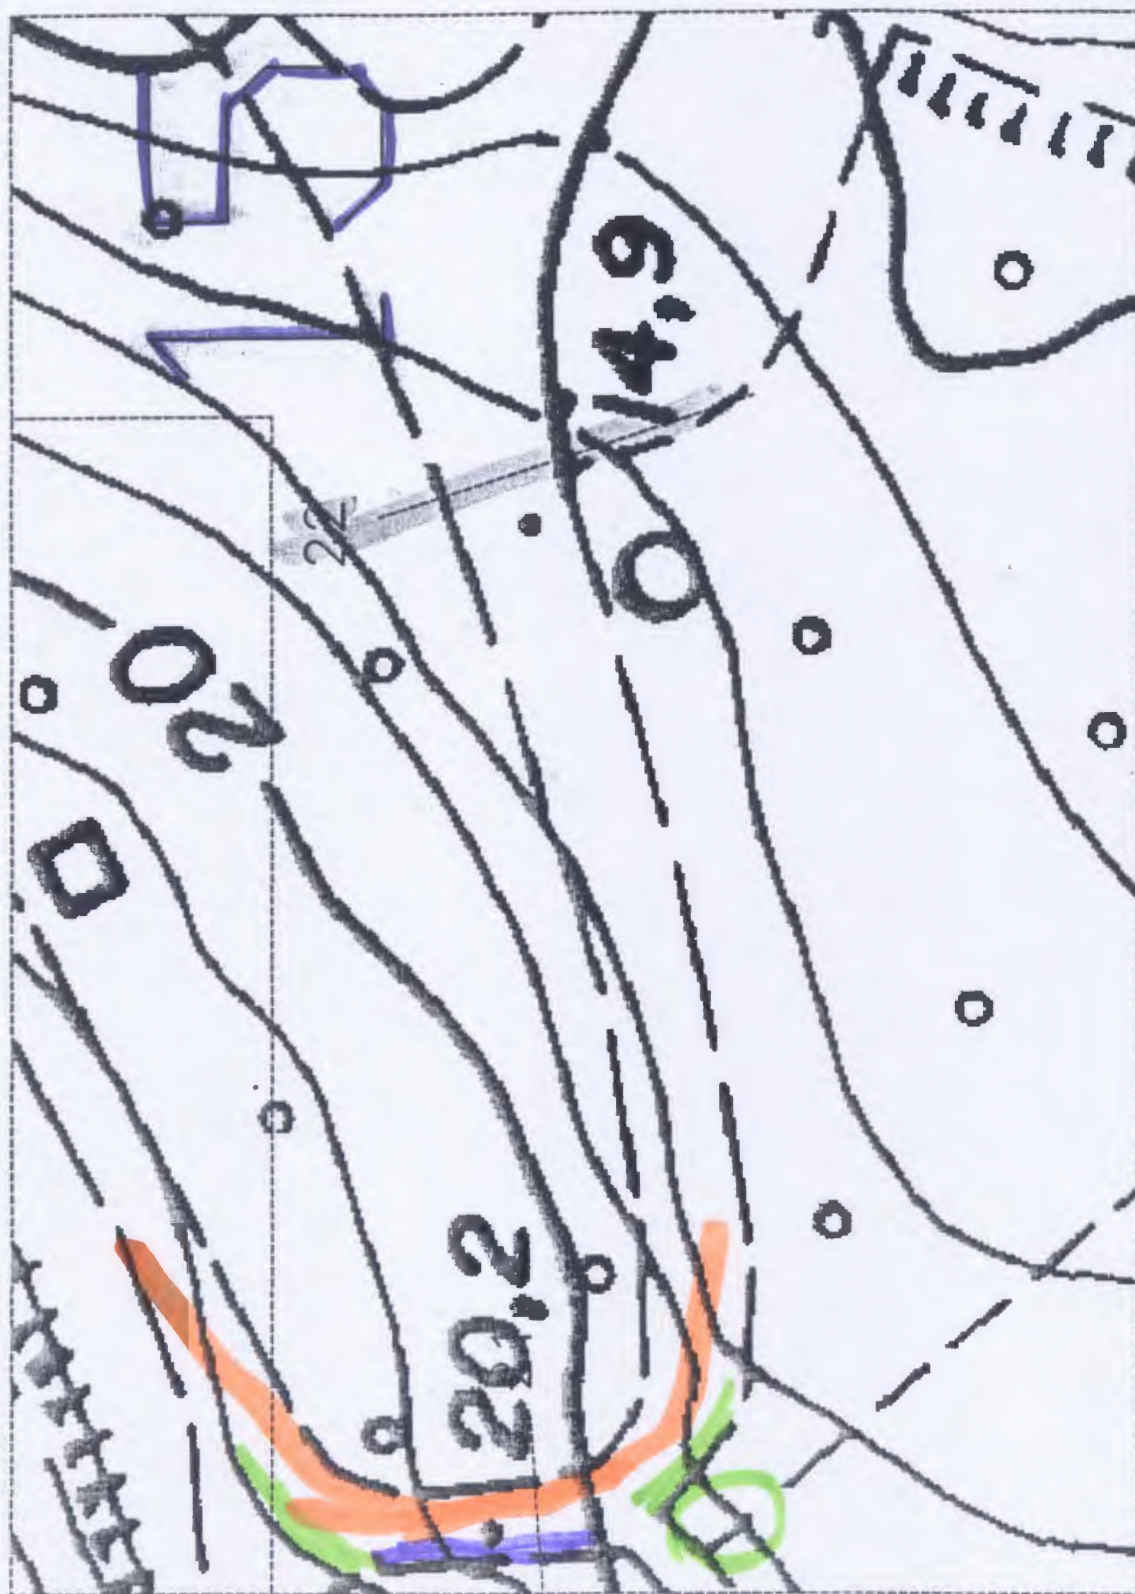

SEZ. 1

10,70351

L 0,75 ± 0,50 ± 1,00 ± 2,50 ± 1,00 ↓

recinzione

SEZ. 2

10,7

1,75

L 0,90 ± 1,00 ± 0,50 ± 1,50 ± 0,50 ↓

recinzione

recinzione

SEZ. 3

10,7
10,25
10,25
10,25

L 0,40 ± 0,50 ± 0,75 ± 0,50 ± 1,00 ± 1,00 ± 1,50 ↓

SEZ. 4

10,7
10,15
10,15
10,25

1,00 ± 0,25 ± 0,75 ± 0,25 ± 1,30 ↓


recinzione

SCALA 1/50


SEZ. 5




SEZ. 6

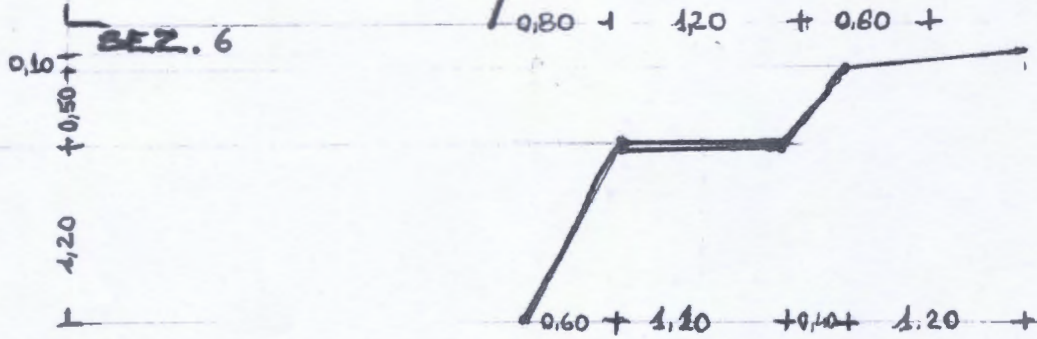

SEZ. 7

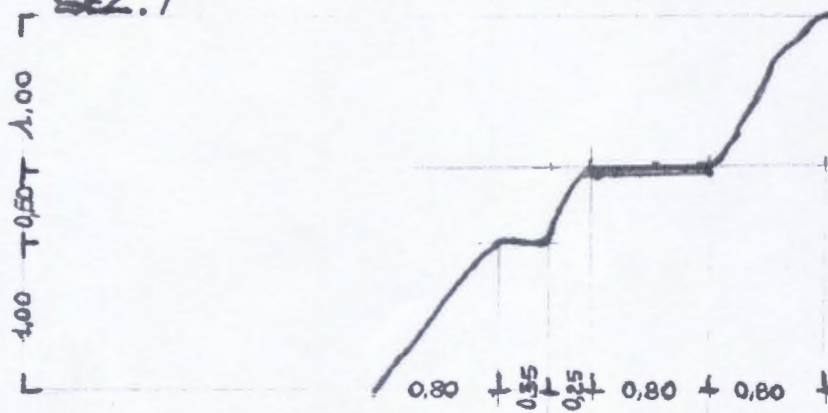


SEZ. 8

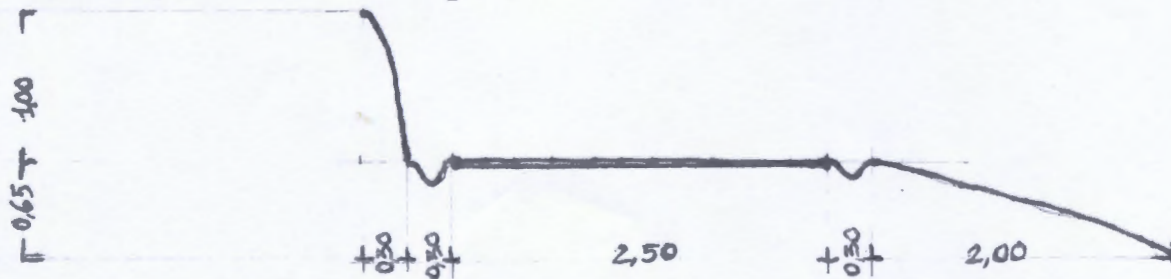

SCALA 1/50


SEZ. 9

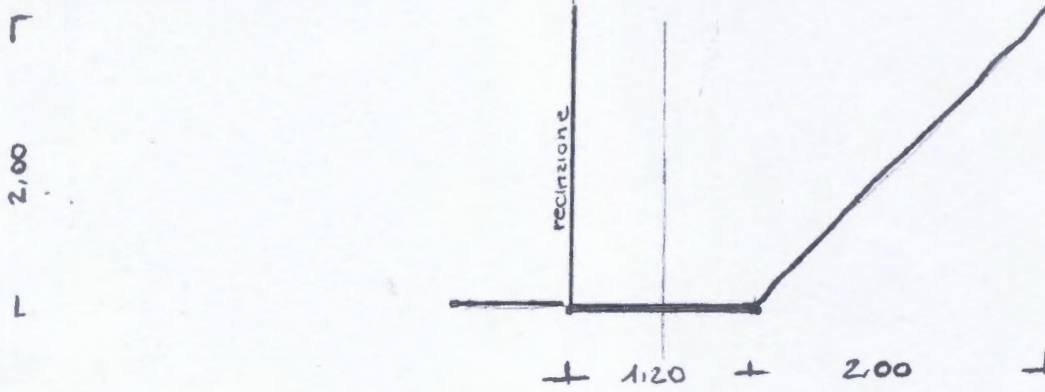


SEZ. 10



SEZ. 11

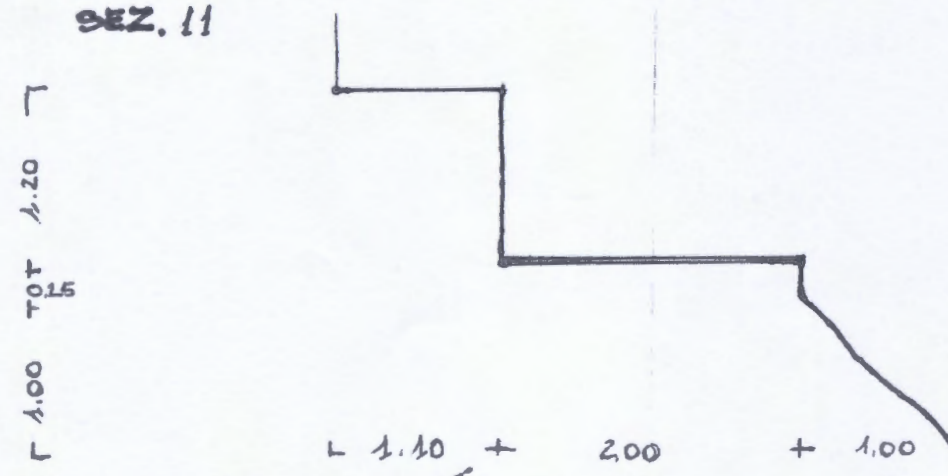


SEZ. 12

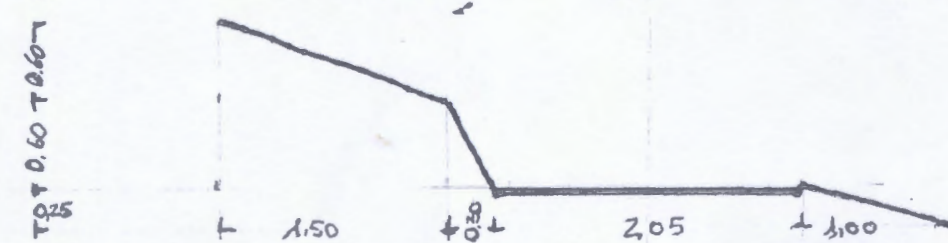

SCALA 1/50


SEZ. 13

T0.40
T0.30
T0.10

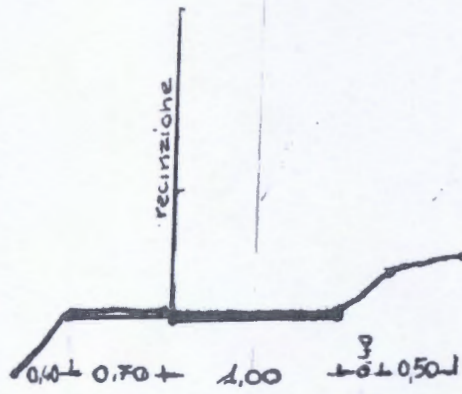


SEZ. 14

T0.15

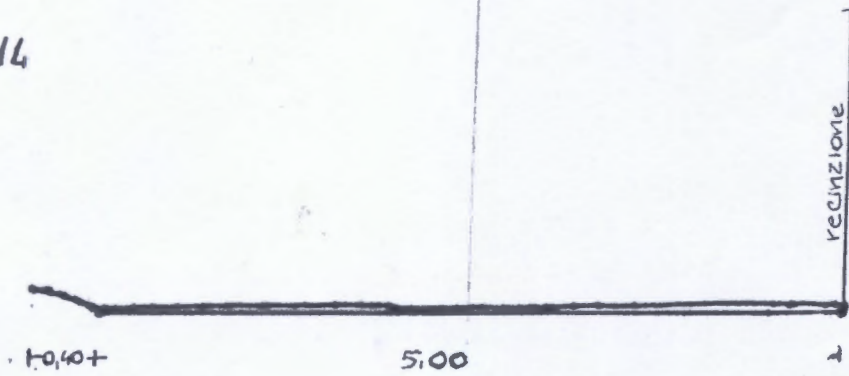

SEZ. 15


T0.30
T0.10

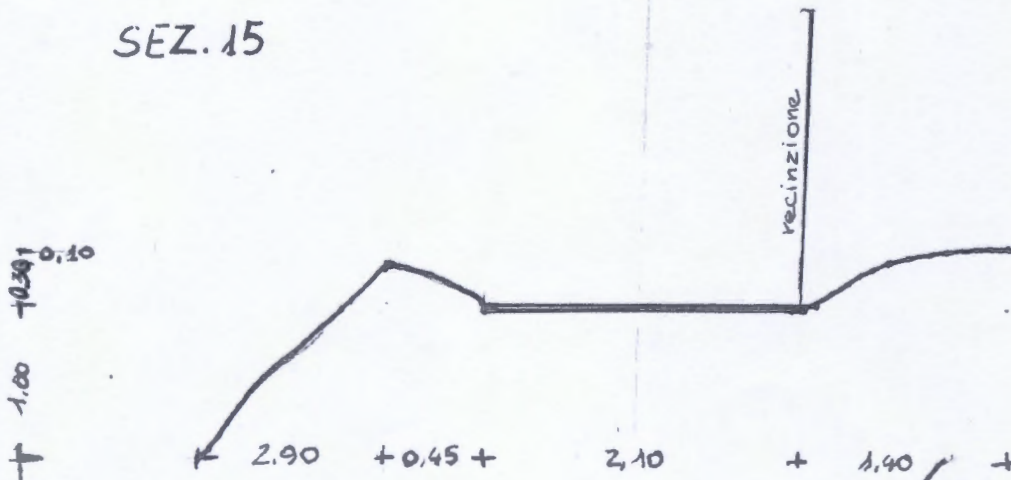


SEZ. 16

1.20

T

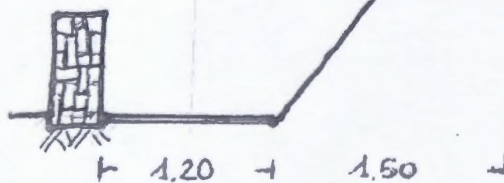


SEZ. 17

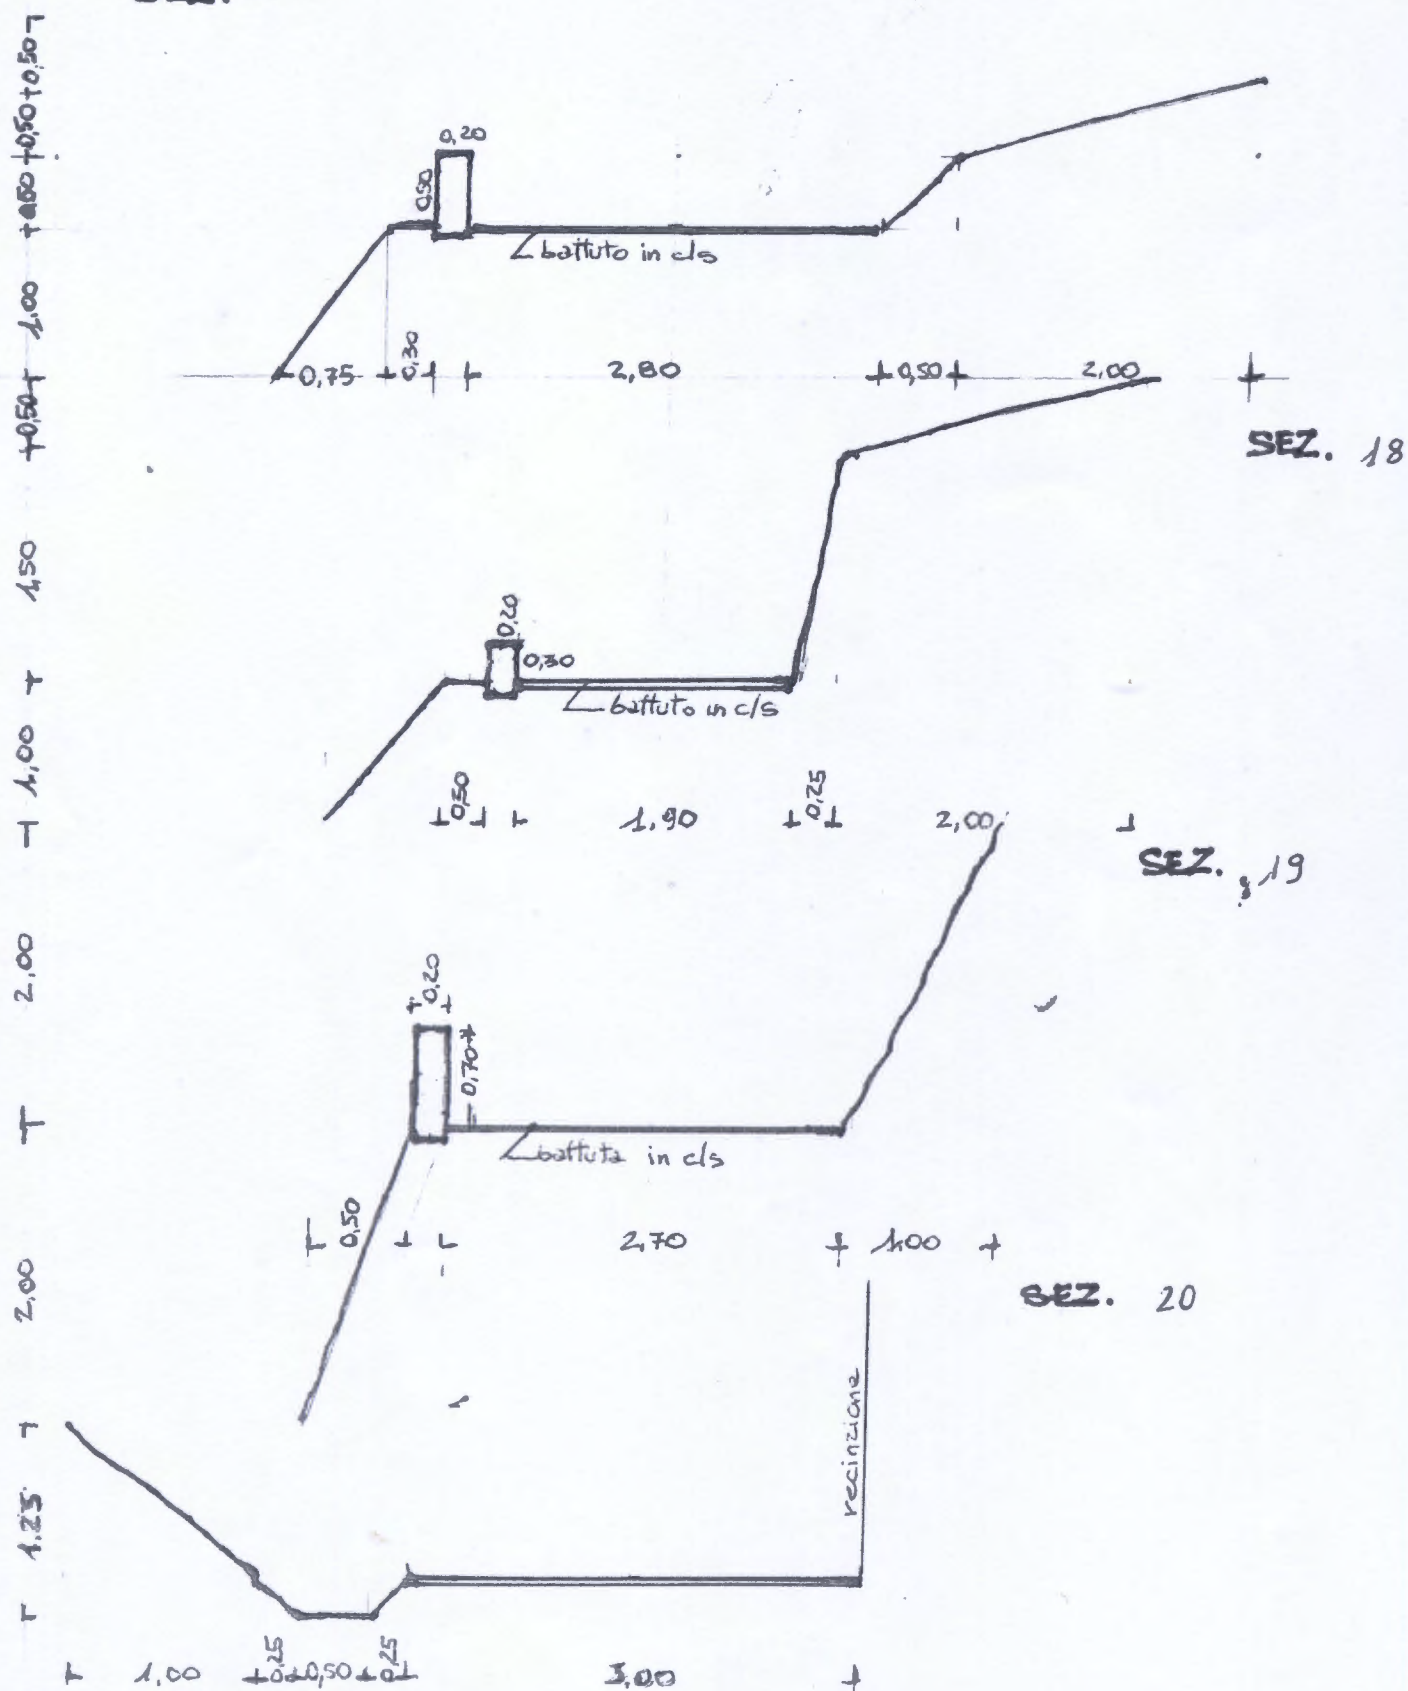


SCALE 1/50


SEZ. 21

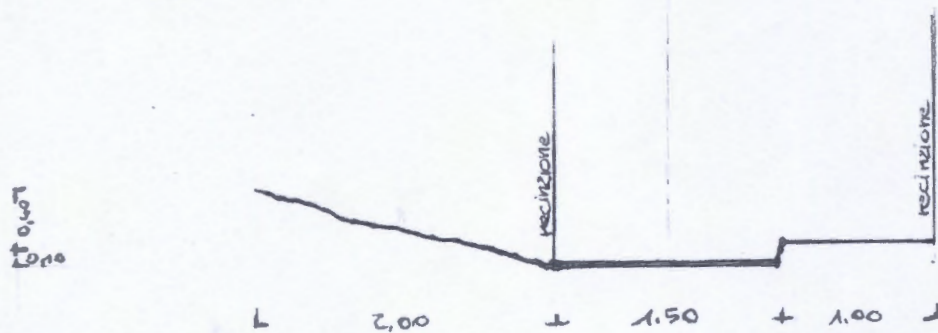



SEZ. 22




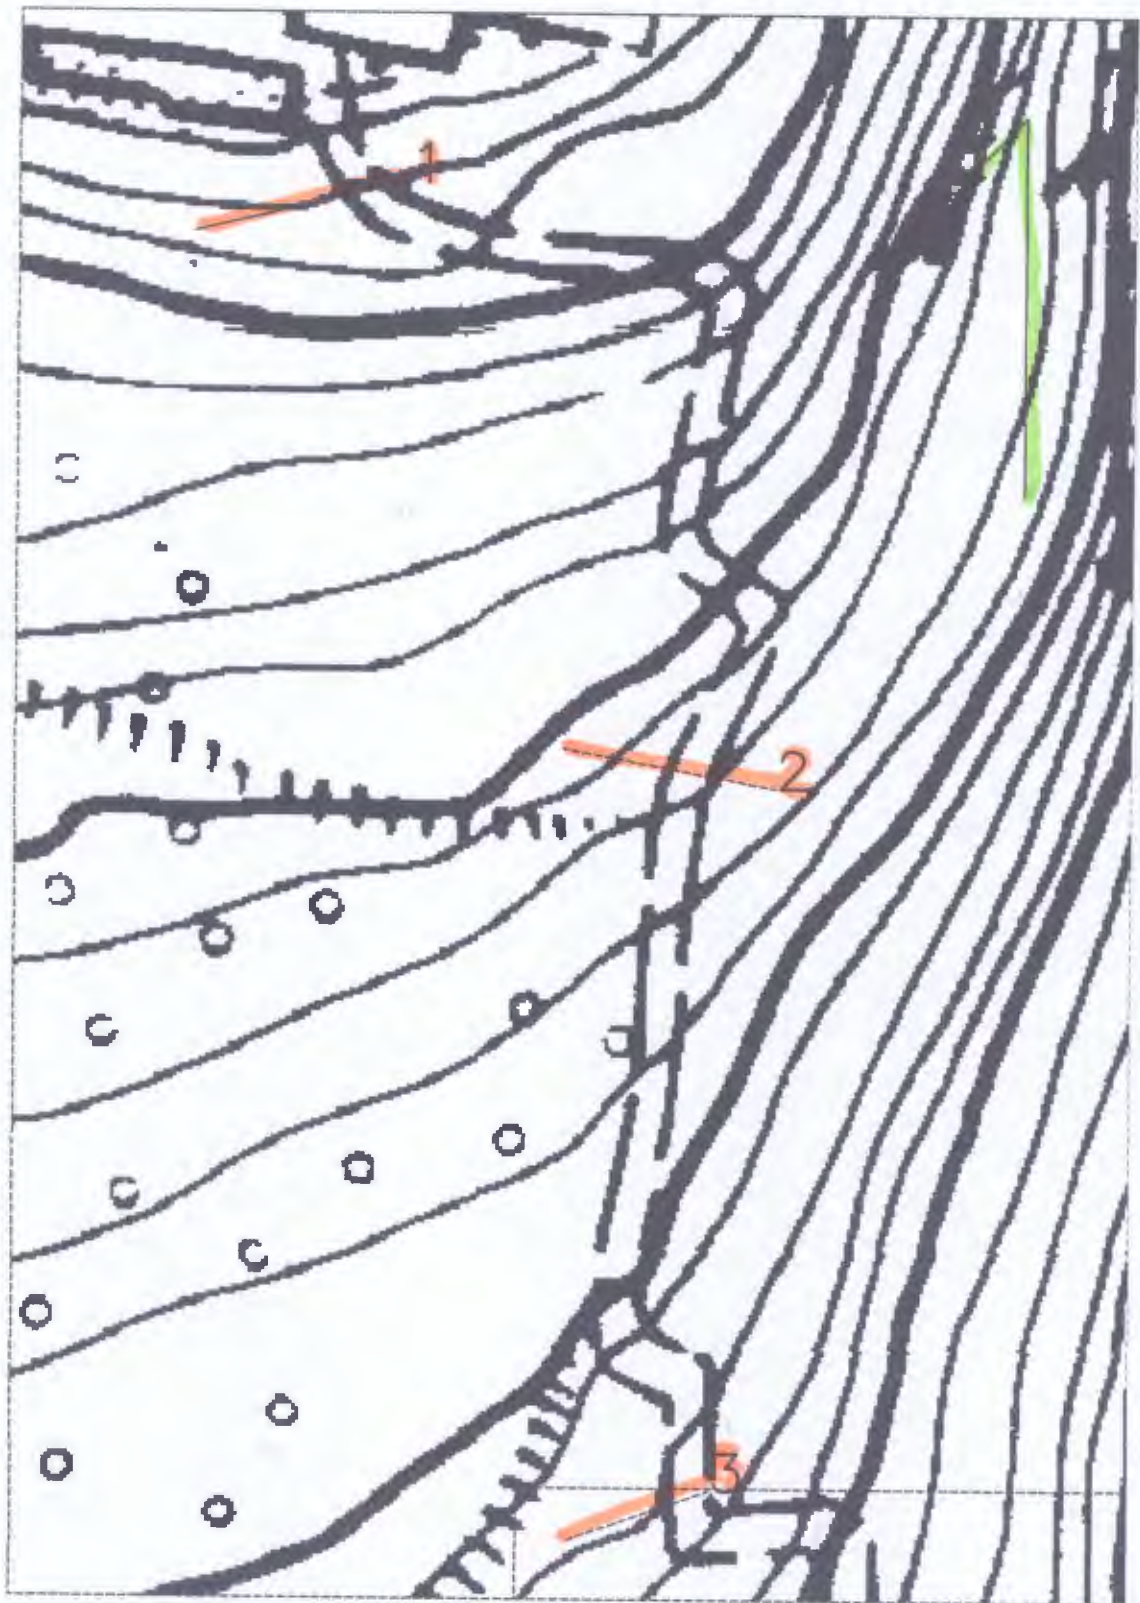


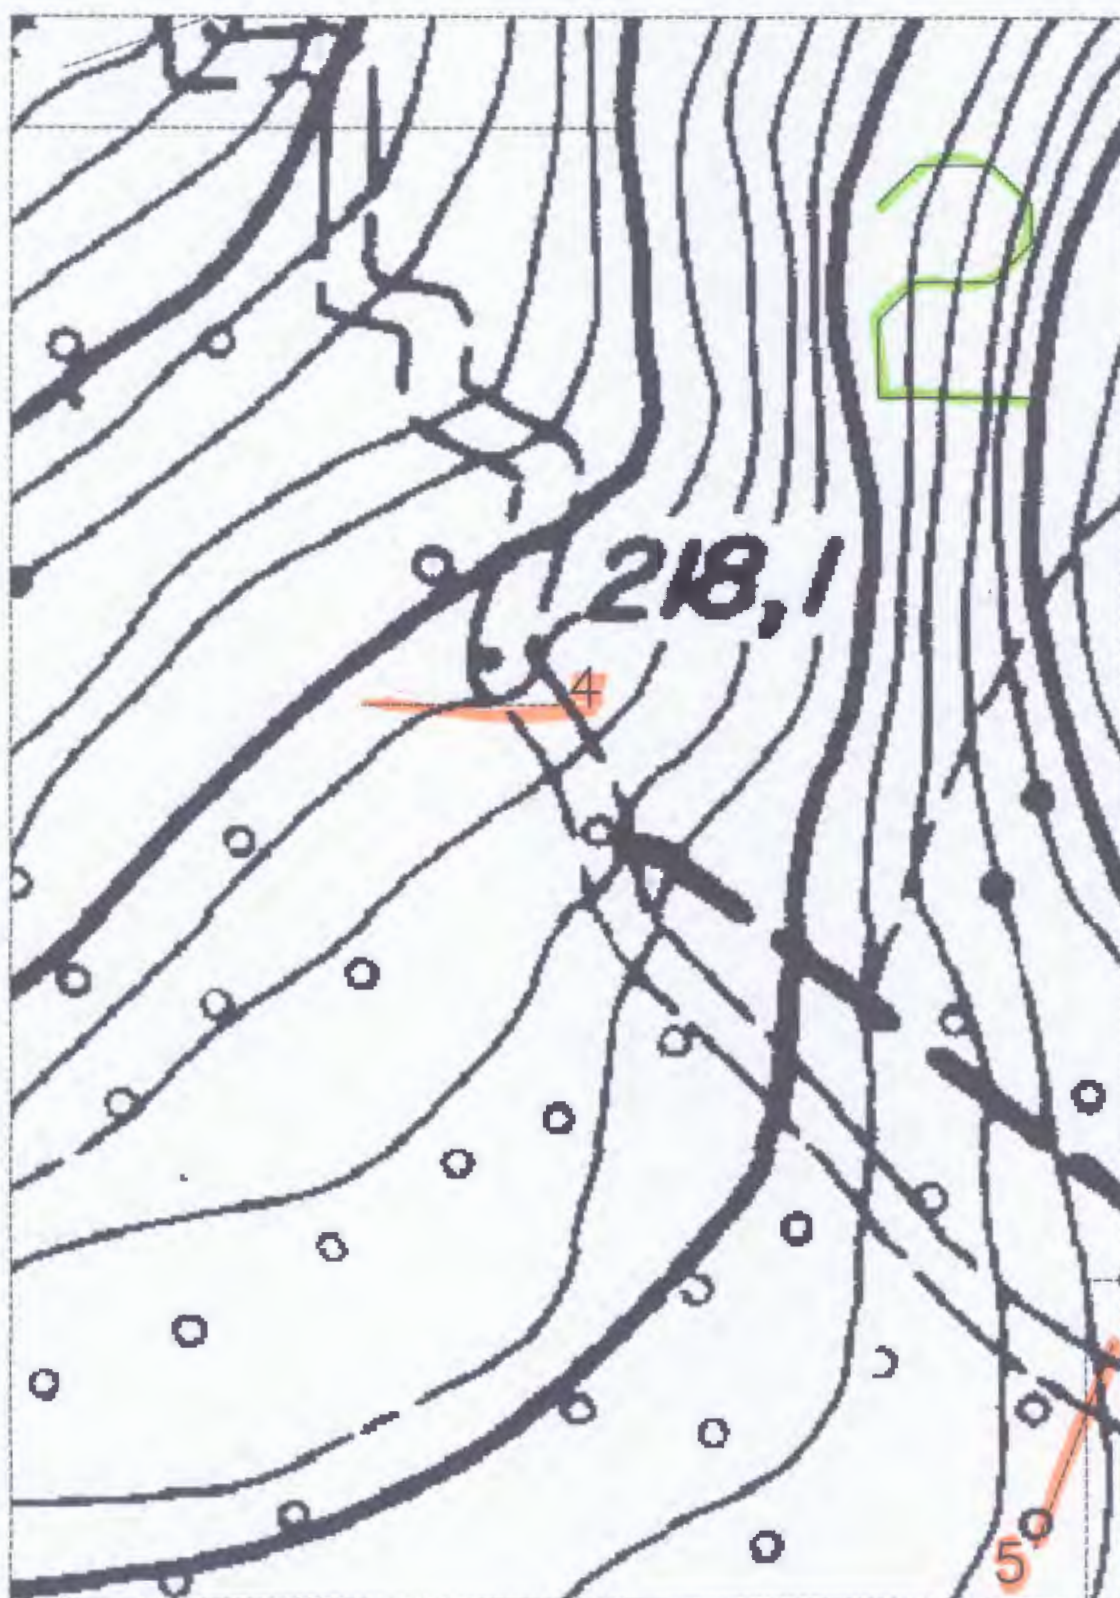


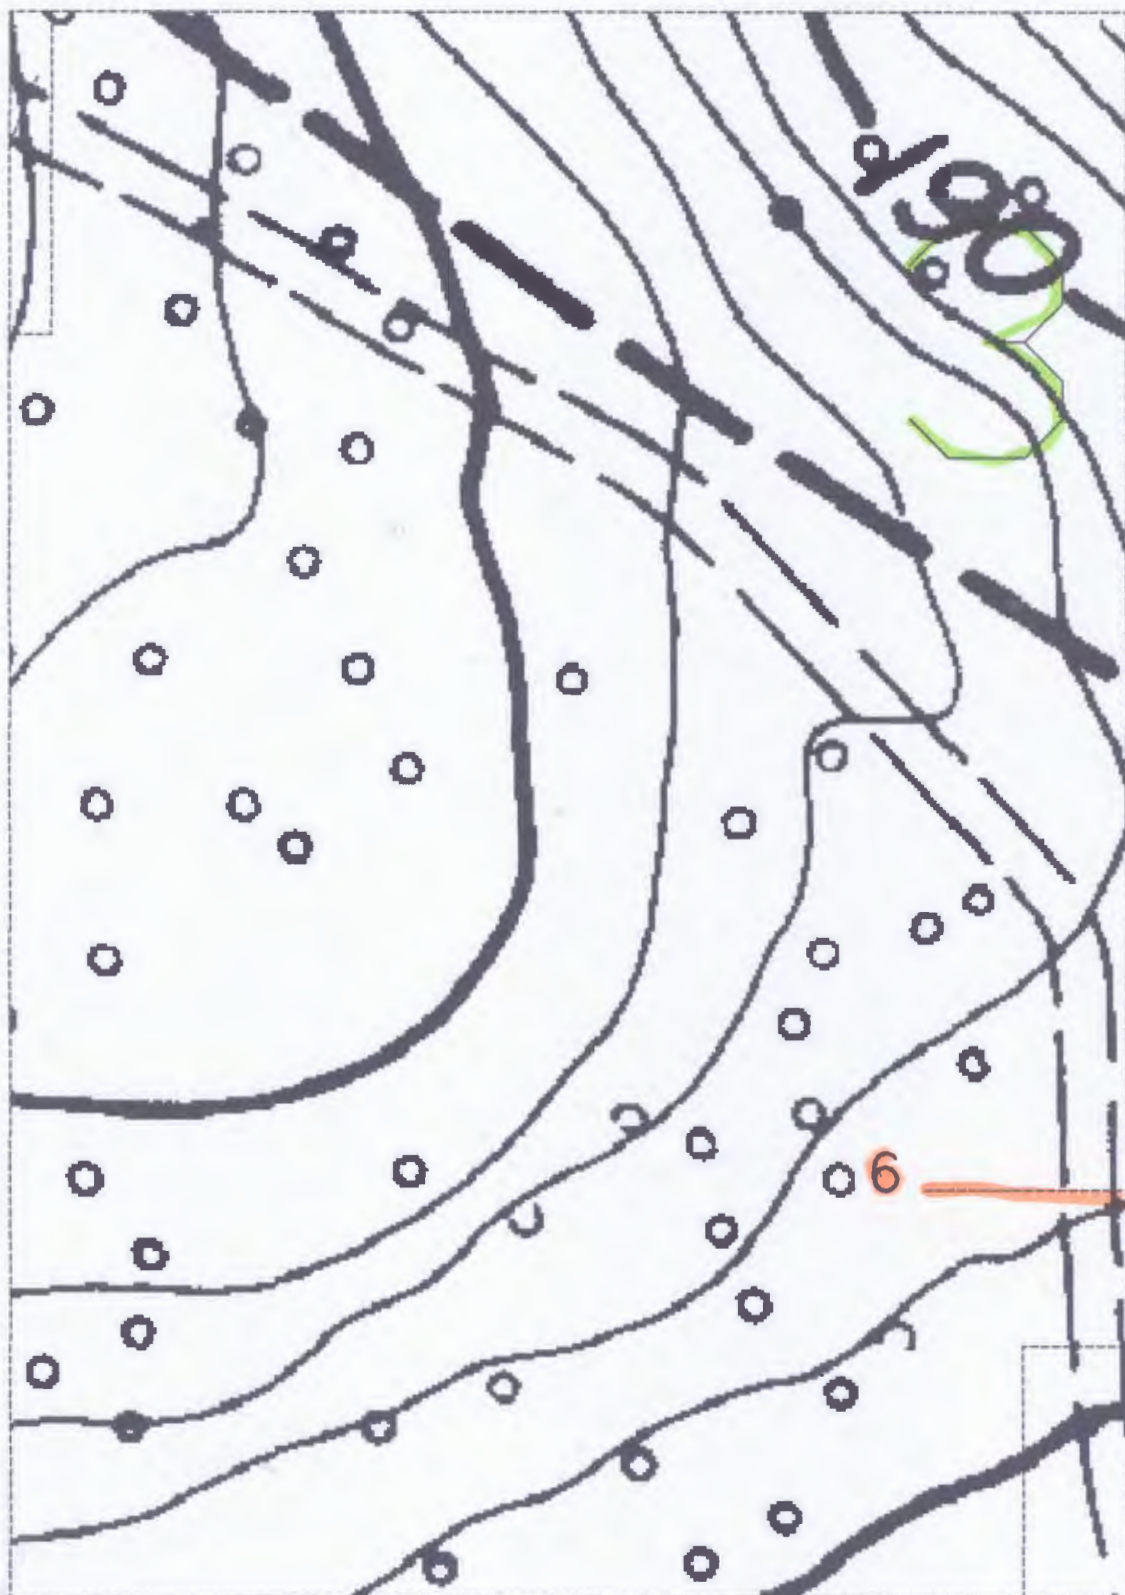

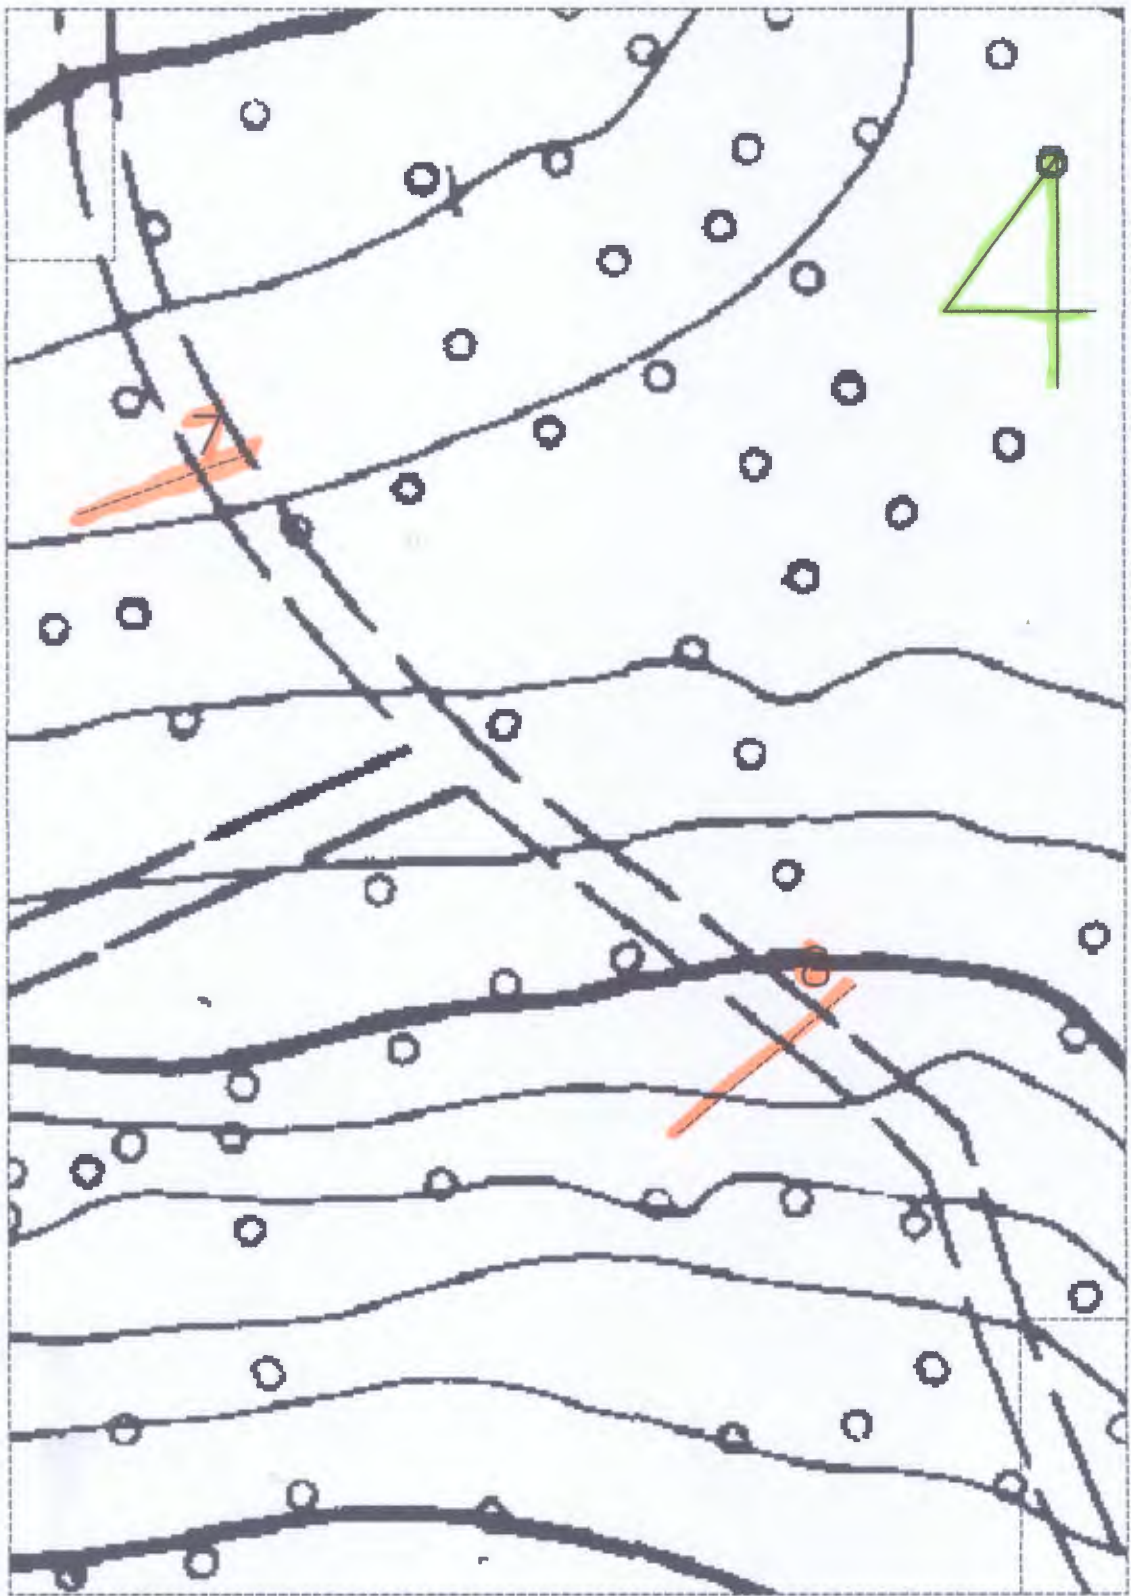

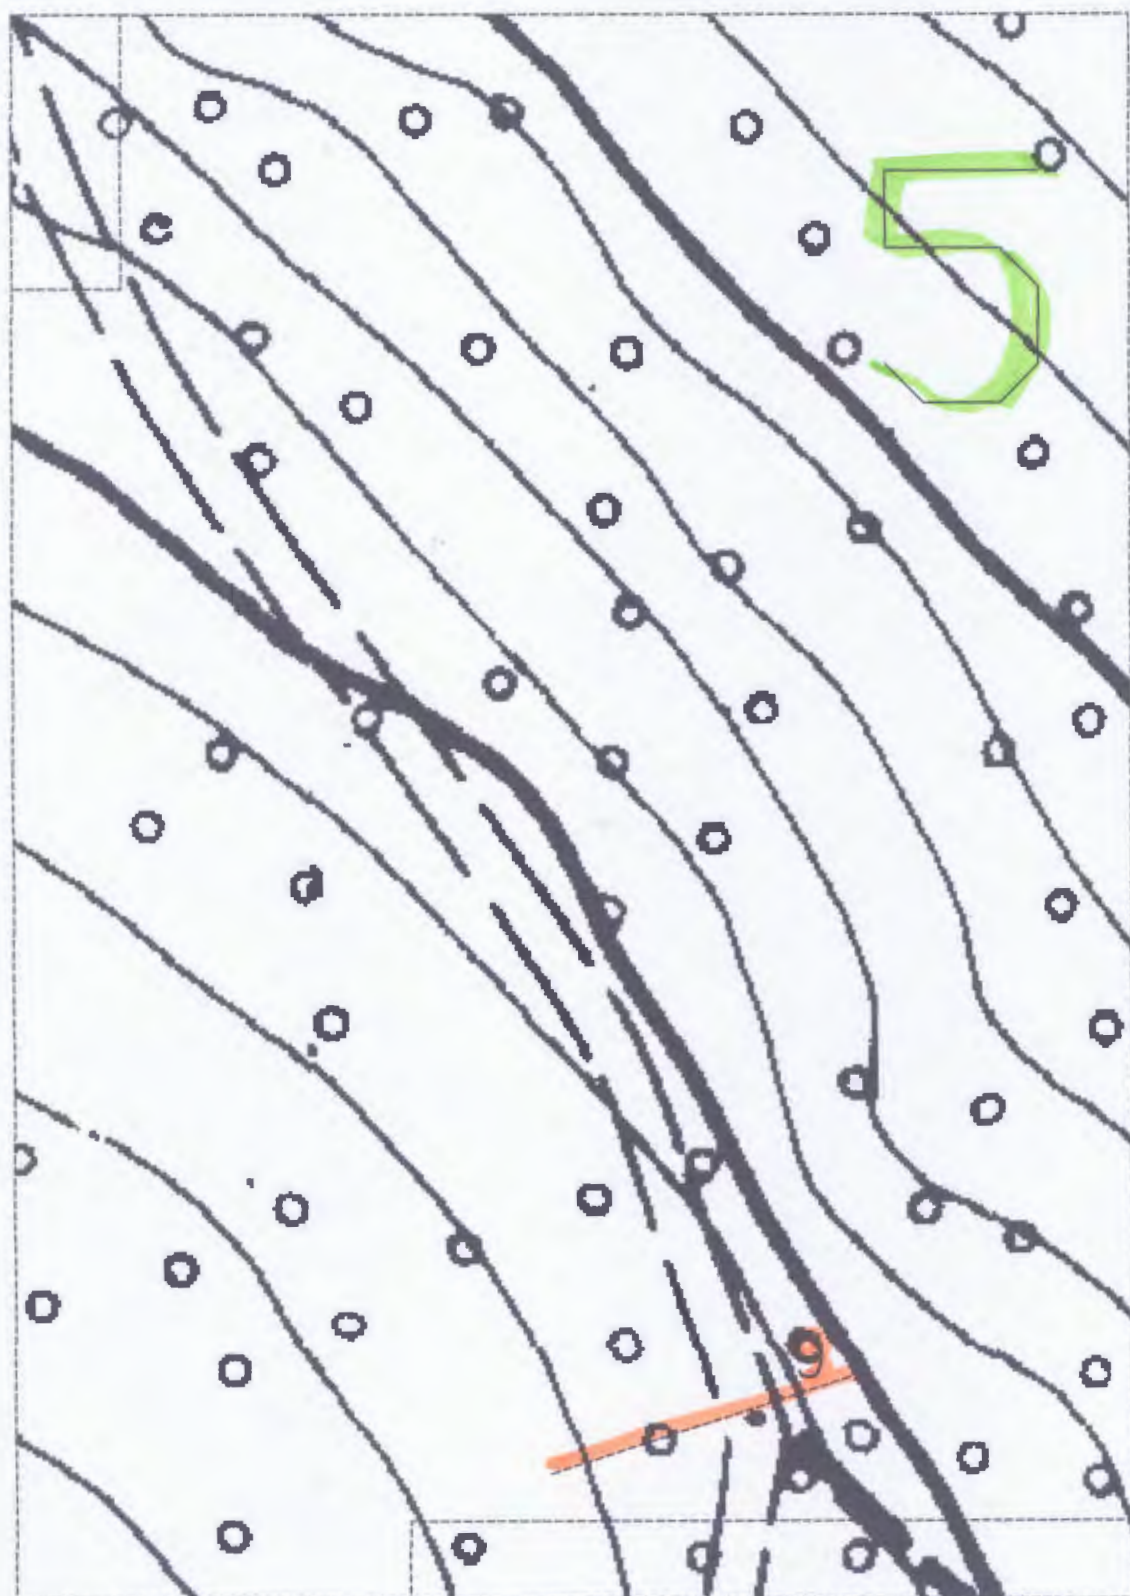

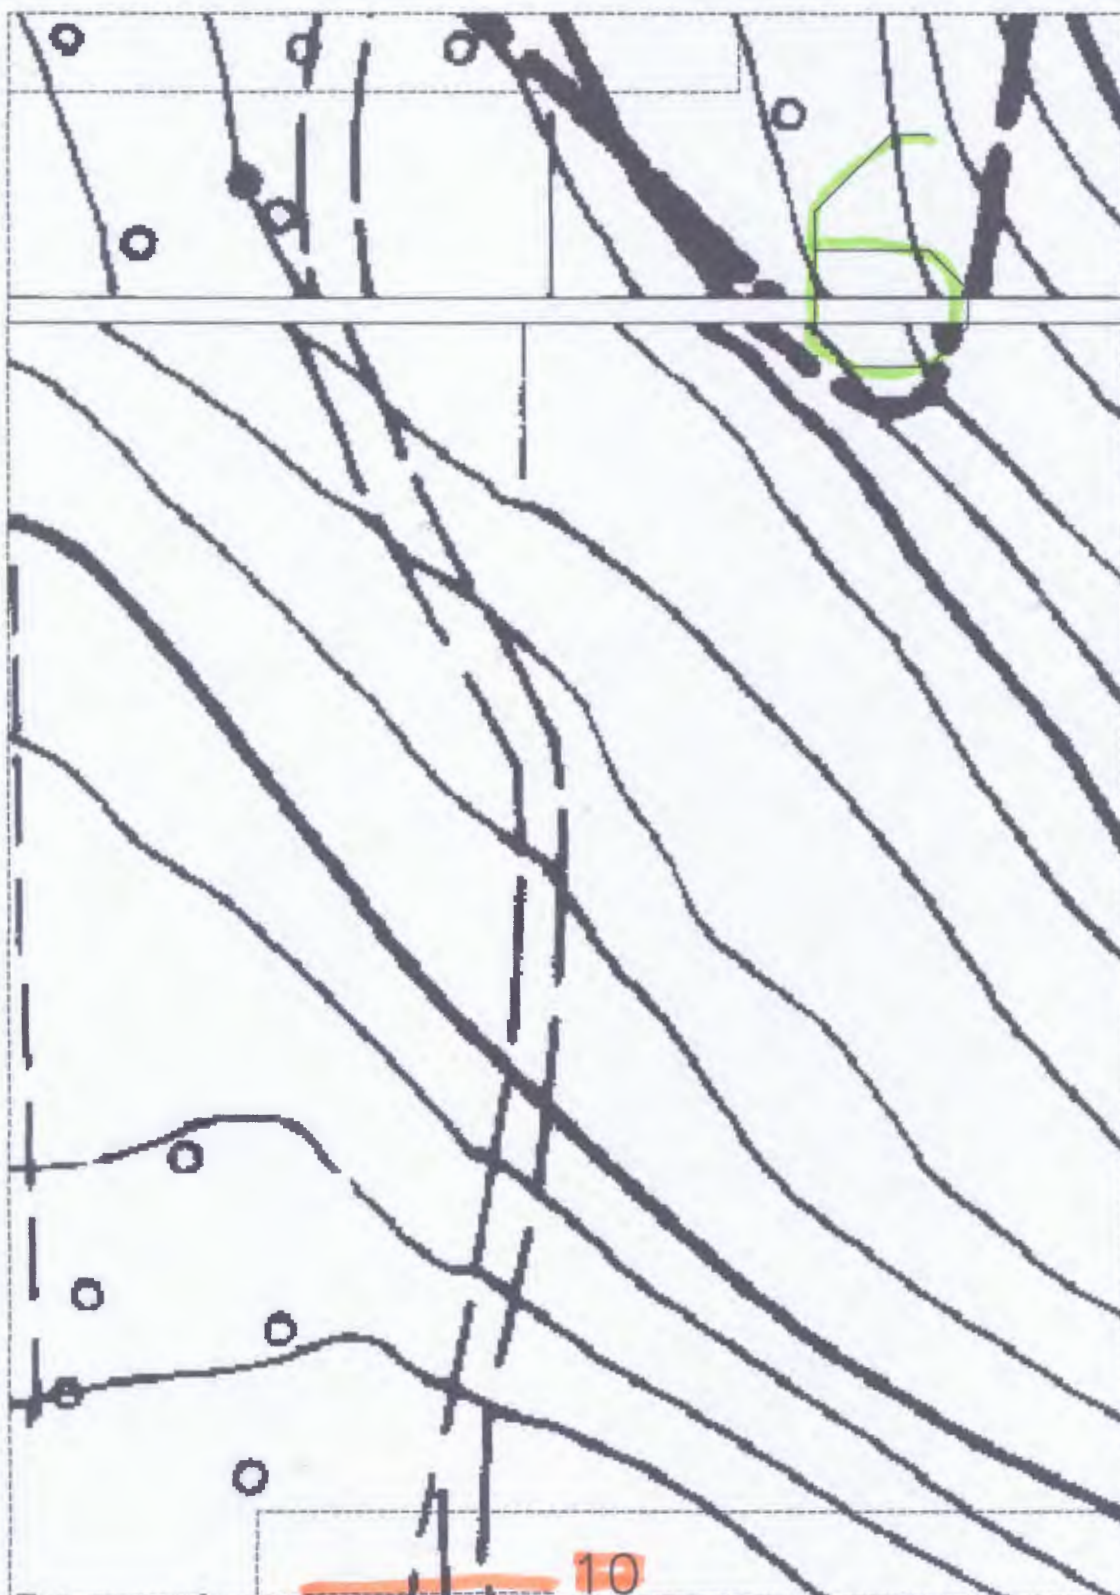

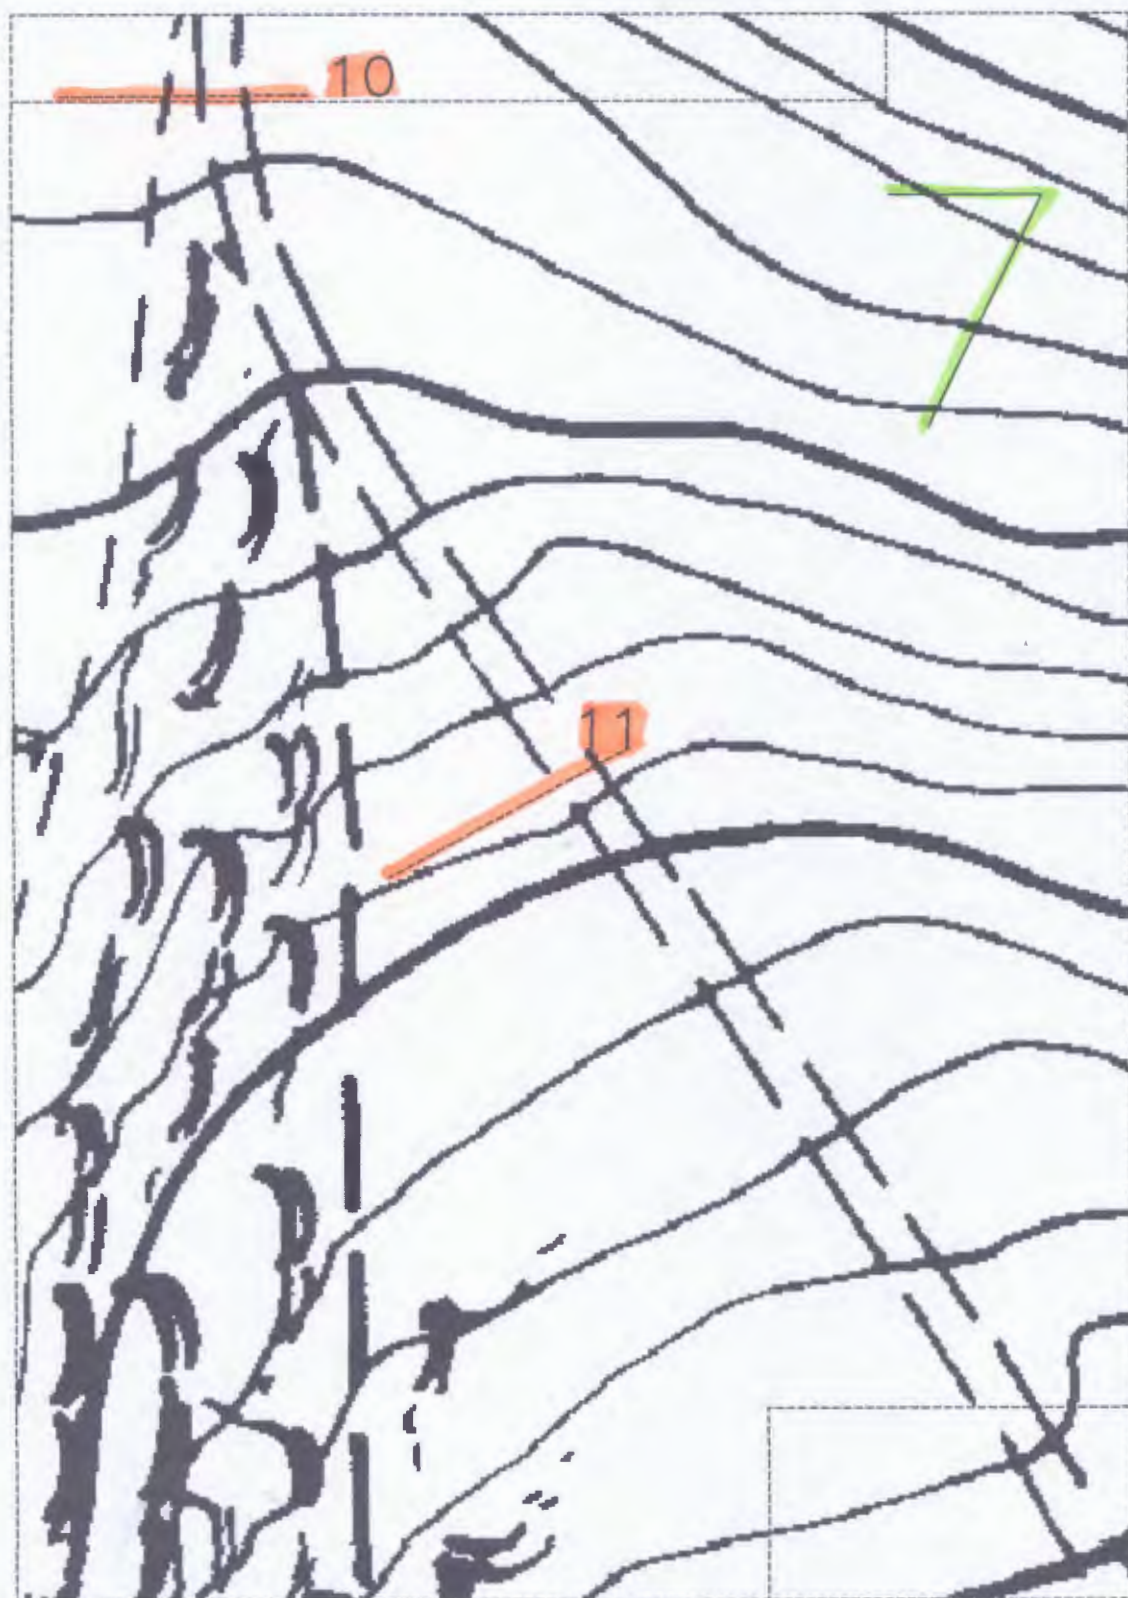














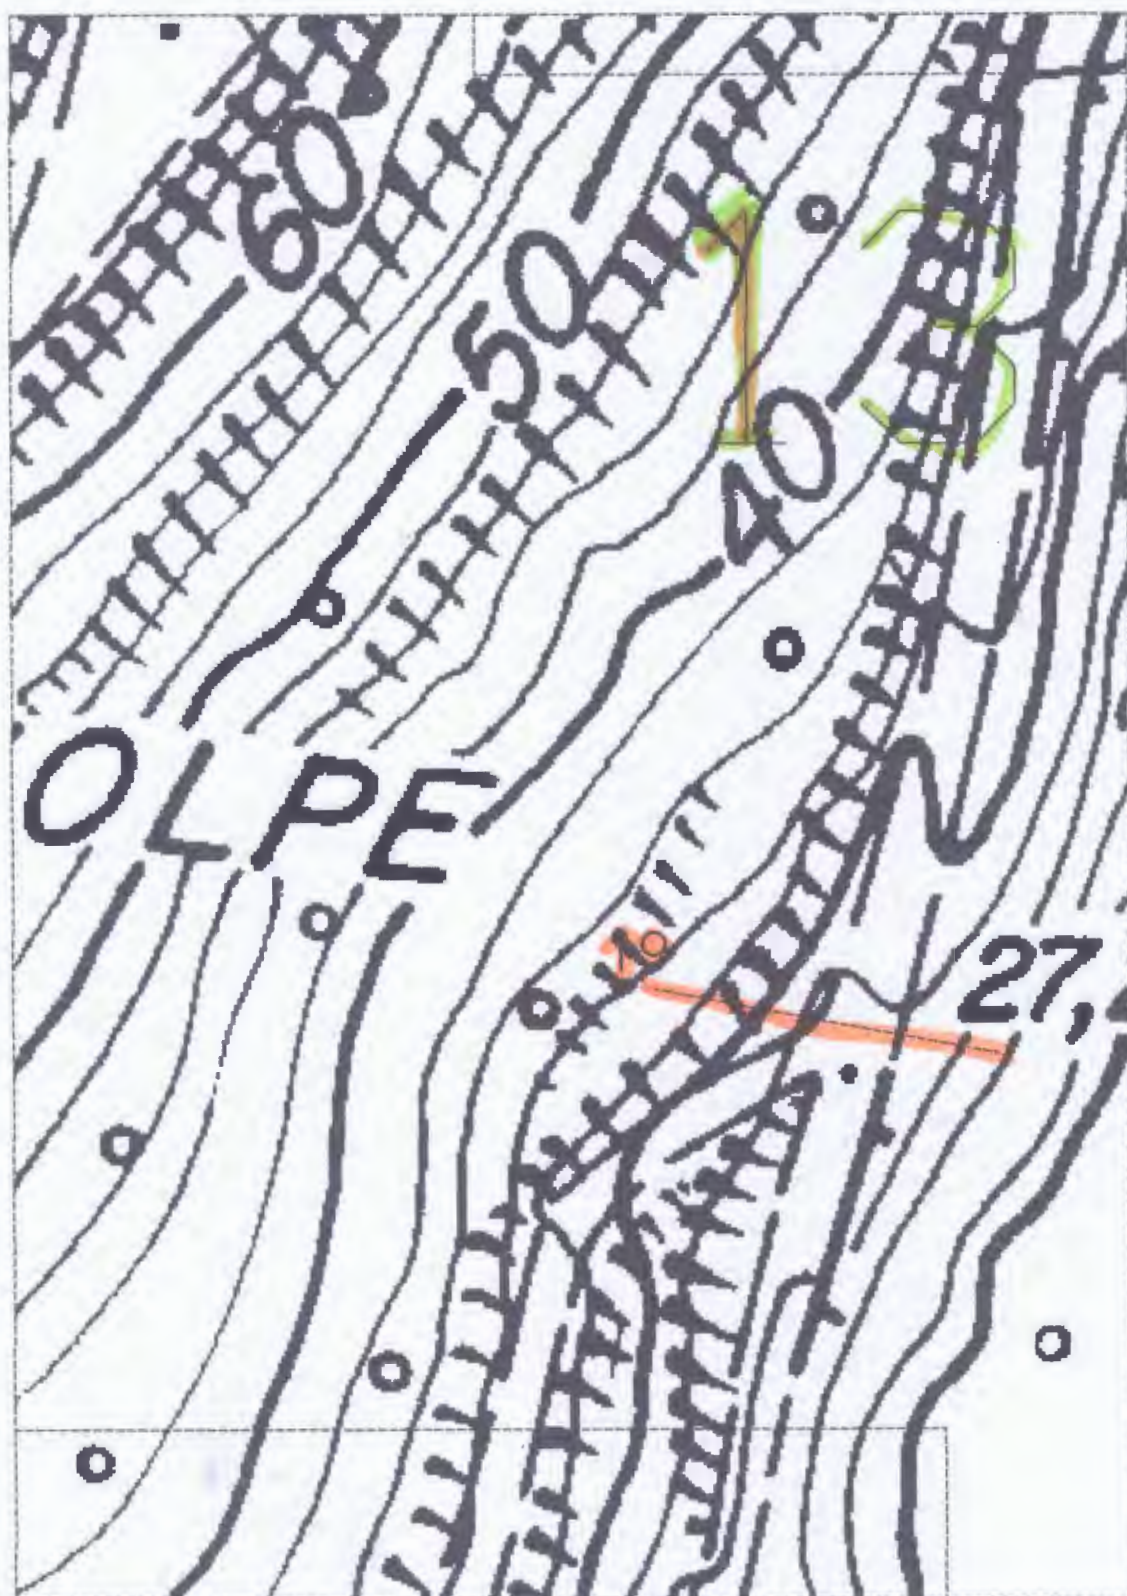

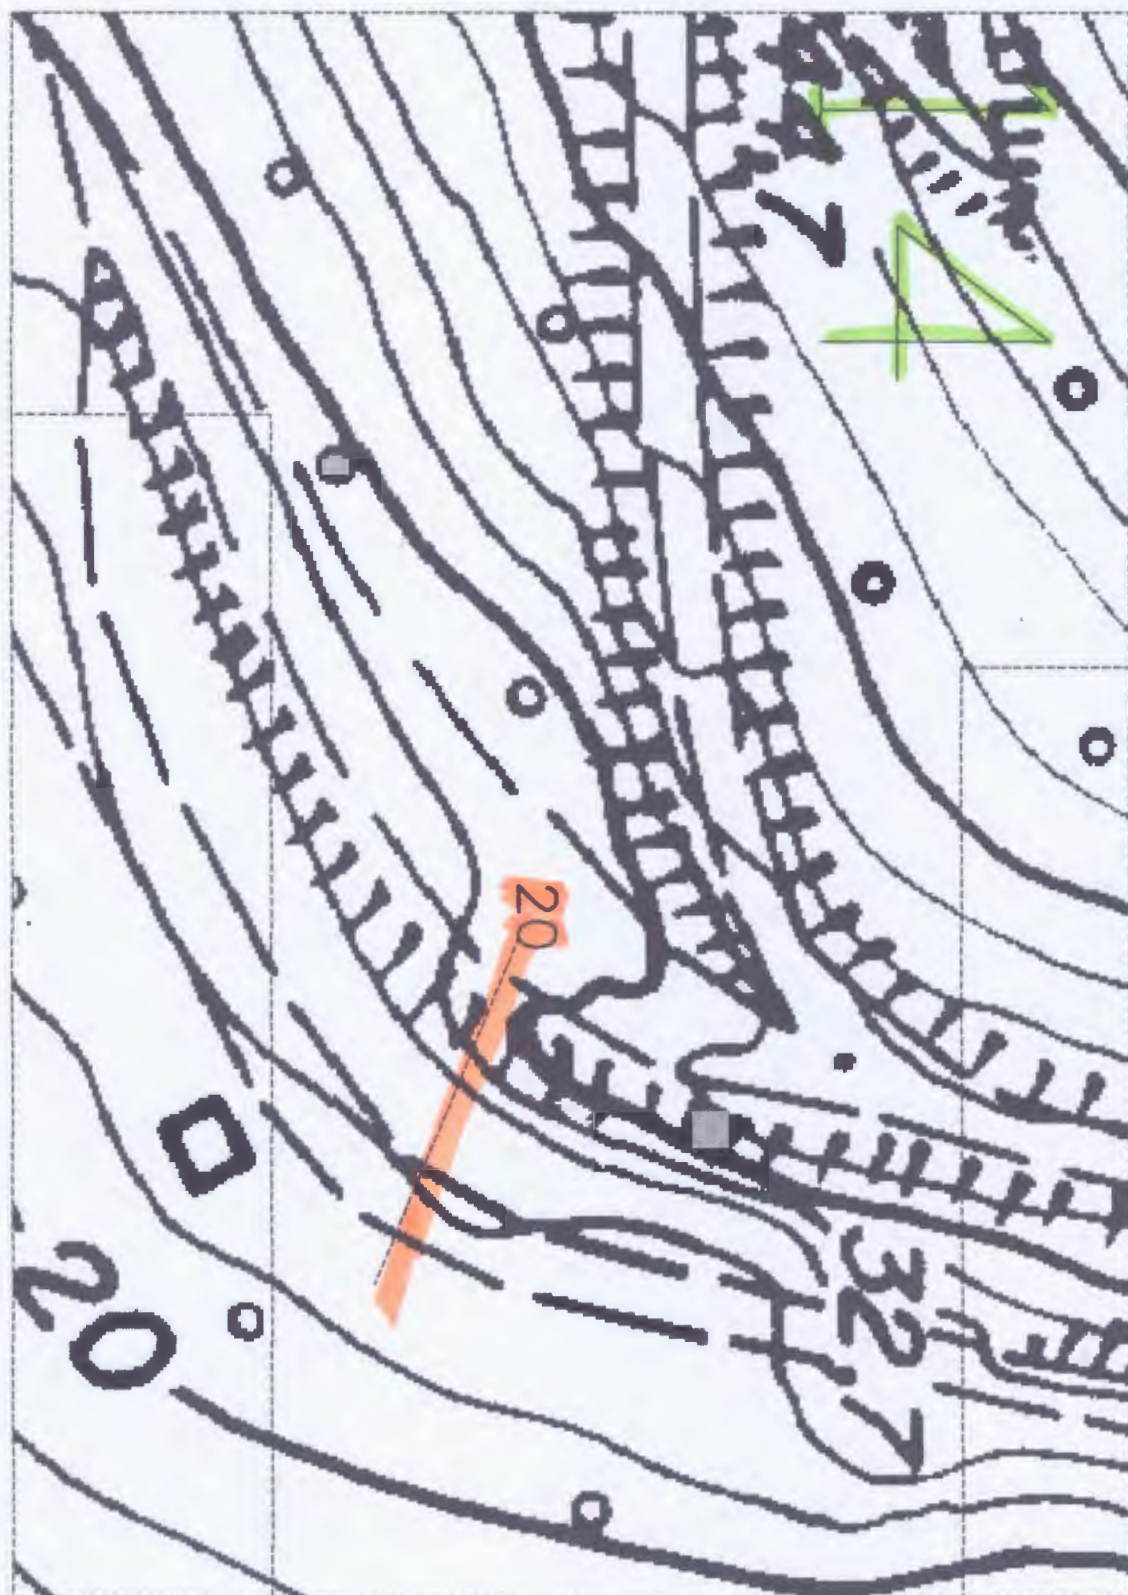

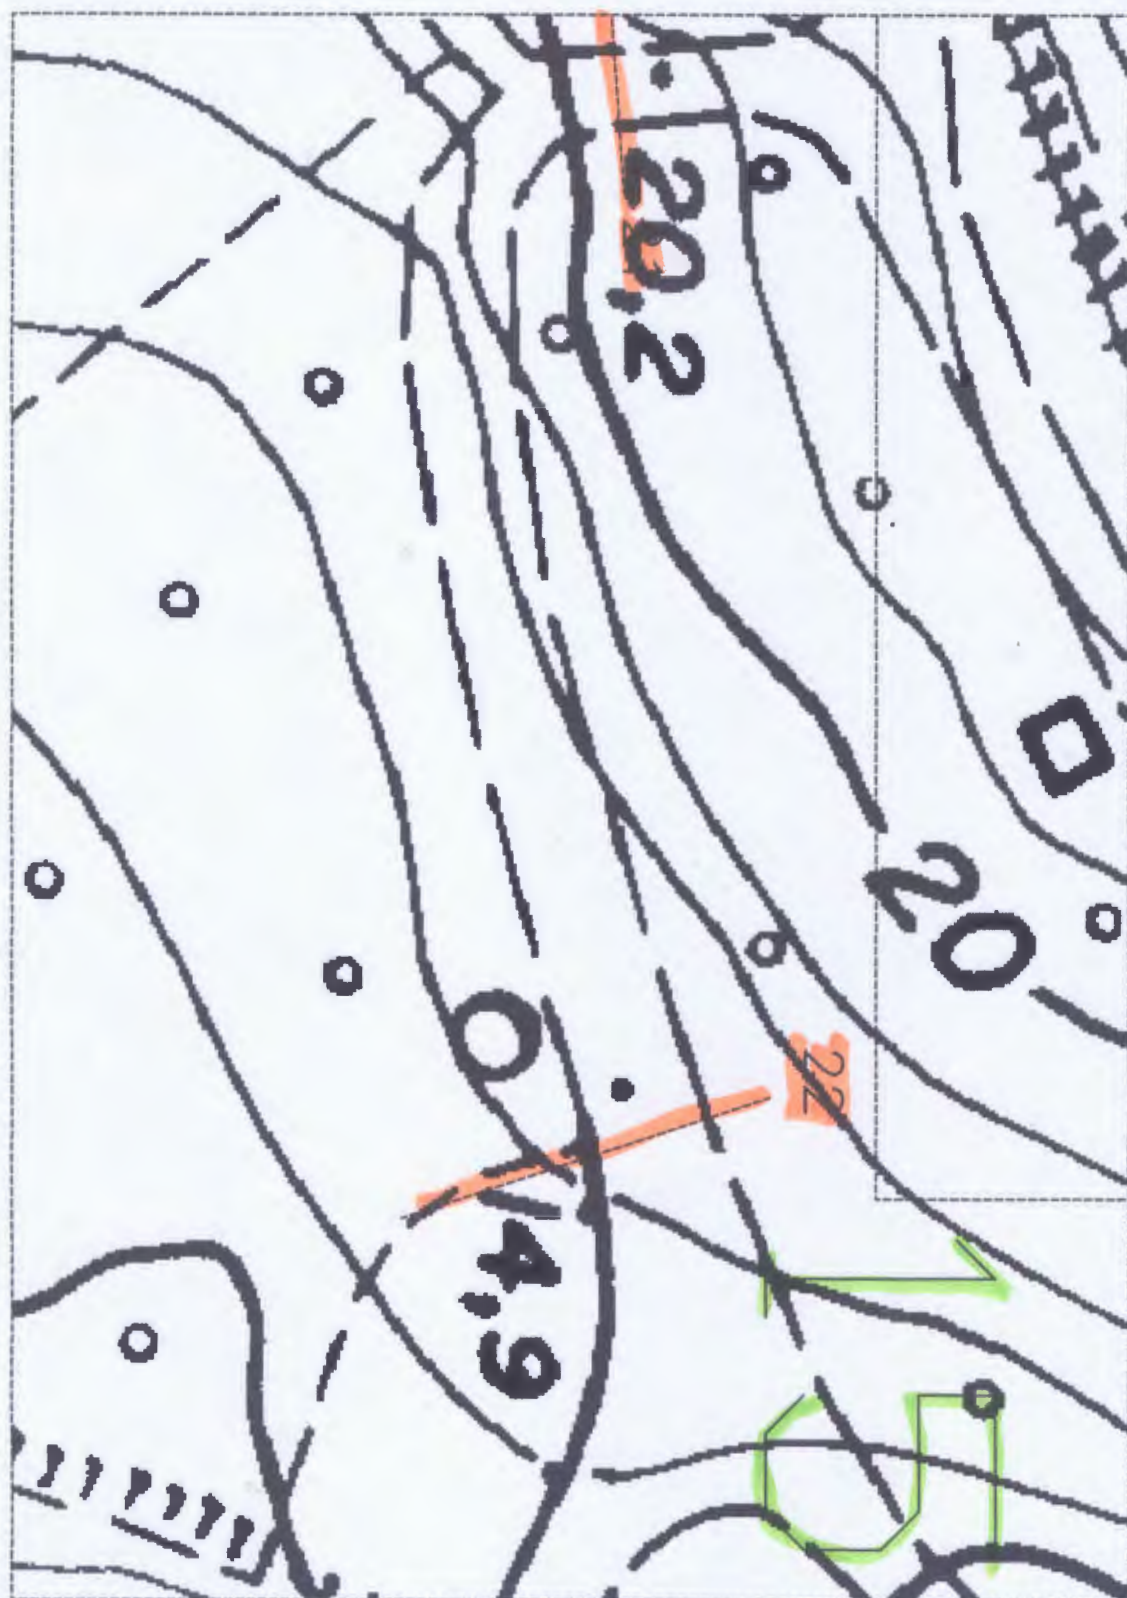

PROFILO SCALA 1:2000

