



CITTA' METROPOLITANA DI MESSINA

III^ DIREZIONE - VIABILITA' METROPOLITANA

Integrazione del M.I.T. n°49 del 16.02.2018 con
D.M. n°123 del 19.03.2020 Annualità 2020

**LAVORI DI MANUTENZIONE DEL P.V. CON
MIGLIORAMENTO DEL LIVELLO DI SICUREZZA LUNGO LE
SS.PP. N°1,37,39,40,45,165 e 167**

CUP: B57H2000067001 - COD. 00104.20.ME

PROGETTO ESECUTIVO

Art.23 comma 8 del D.L.gs n.50/2016

ALLEGATI :

- ☐ 01.RELAZIONE TECNICA
- ☐ 02.PLANIMETRIE GENERALI
- ☒ 03.PLANIMETRIE INTERVENTI
- ☐ 04.PARTICOLARI COSTRUTTIVI
- ☐ 05.ANALISI NUOVI PREZZI
- ☐ 06.COMPUTO METRICO ESTIMATIVO
- ☐ 07.CRONOPROGRAMMA DEI LAVORI
- ☐ 08.QUADRO ECONOMICO DELL'OPERA
- ☐ 09.ELENCO PREZZI UNITARI
- ☐ 10.CAPITOLATO SPECIALE D'APPALTO E SCHEMA DI CONTRATTO
- ☐ 11.PIANO DI SICUREZZA E COORDINAMENTO
- ☐ 12.PIANO DI MANUTENZIONE

MESSINA 03 MAG. 2021

PROGETTISTI :

Geom. Carmelo Gaetano MAGGIOLOTTI

Geom. Onofrio TRIMARCHI

Geom. Giuseppe PALELLA


Approvazione in linea tecnica del R.U.P. ai sensi
dell'art.5 comma 3 L.R. n.12/2011 così come
modificato dall'art.24 L.R. 8/2016

PARERE n° _____ del _____

IL R.U.P.


(Ing. Giovanni LENTINI)




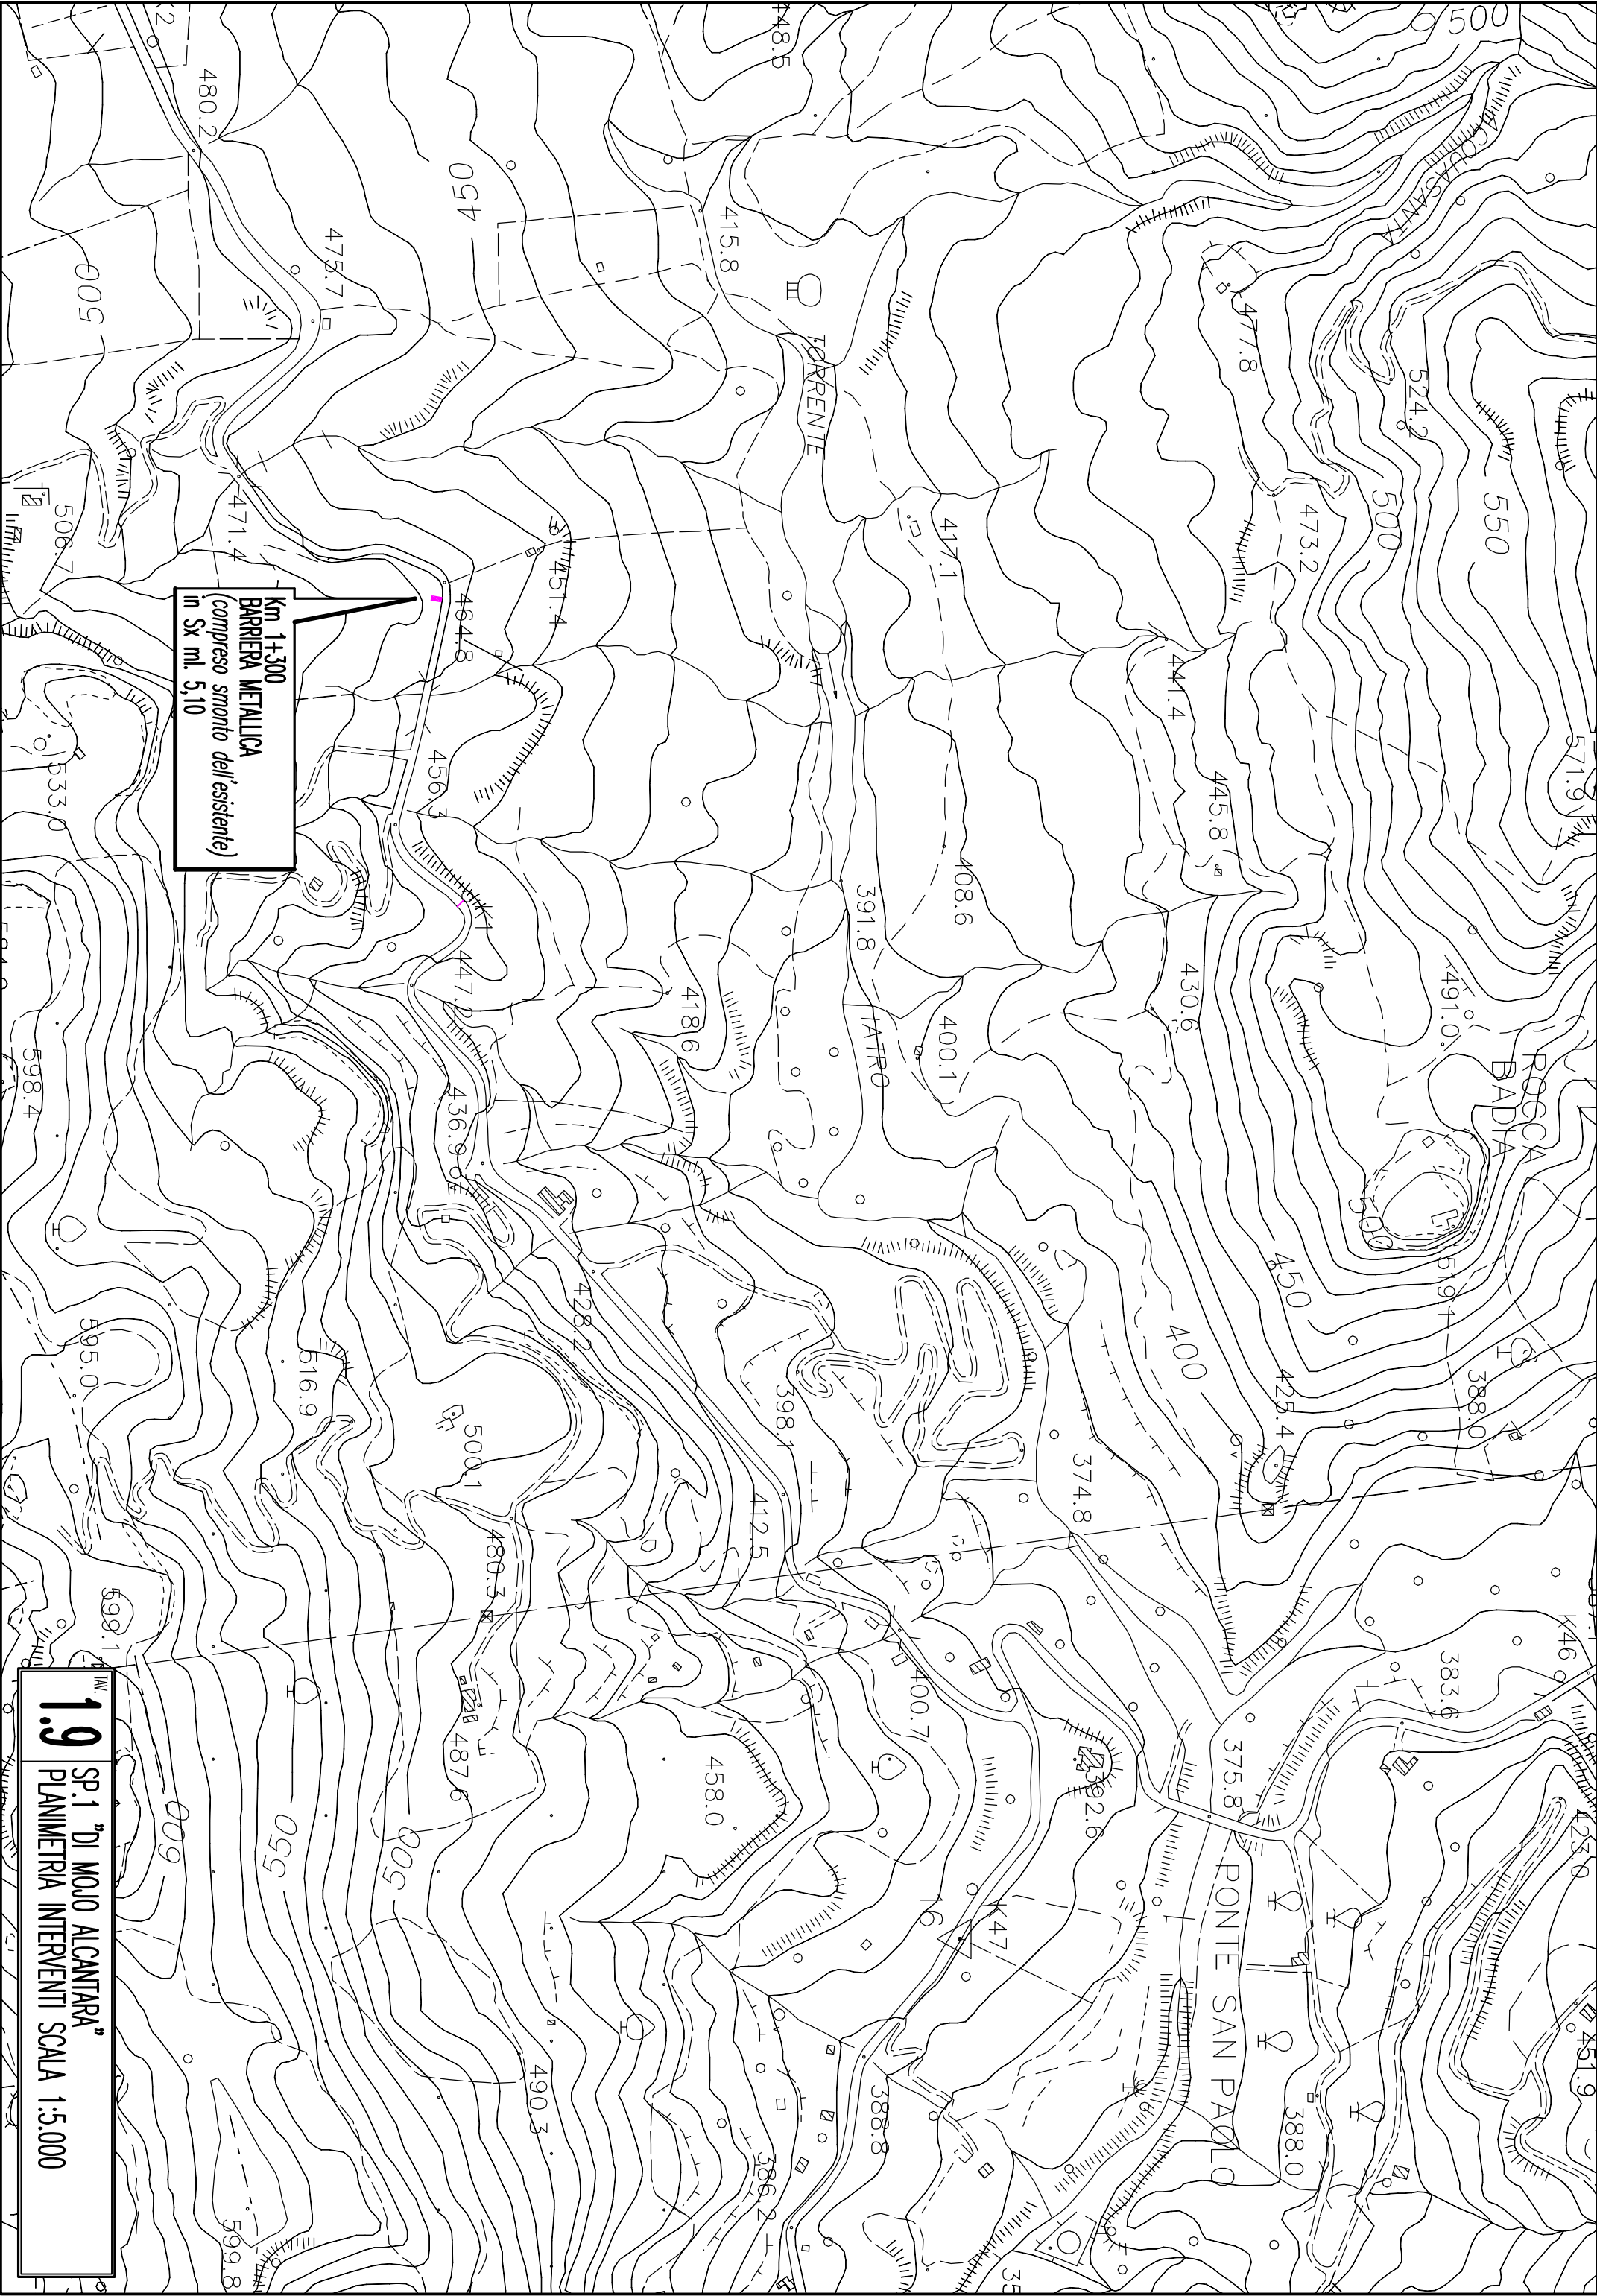


Km 1+300
BARRIERA METALLICA
(compreso smonto dell'esistente)
in Sx ml. 5,10

1.9 SP.1 "DI MOJO ALCANTARA"
PLANIMETRIA INTERVENTI Scala 1:5.000

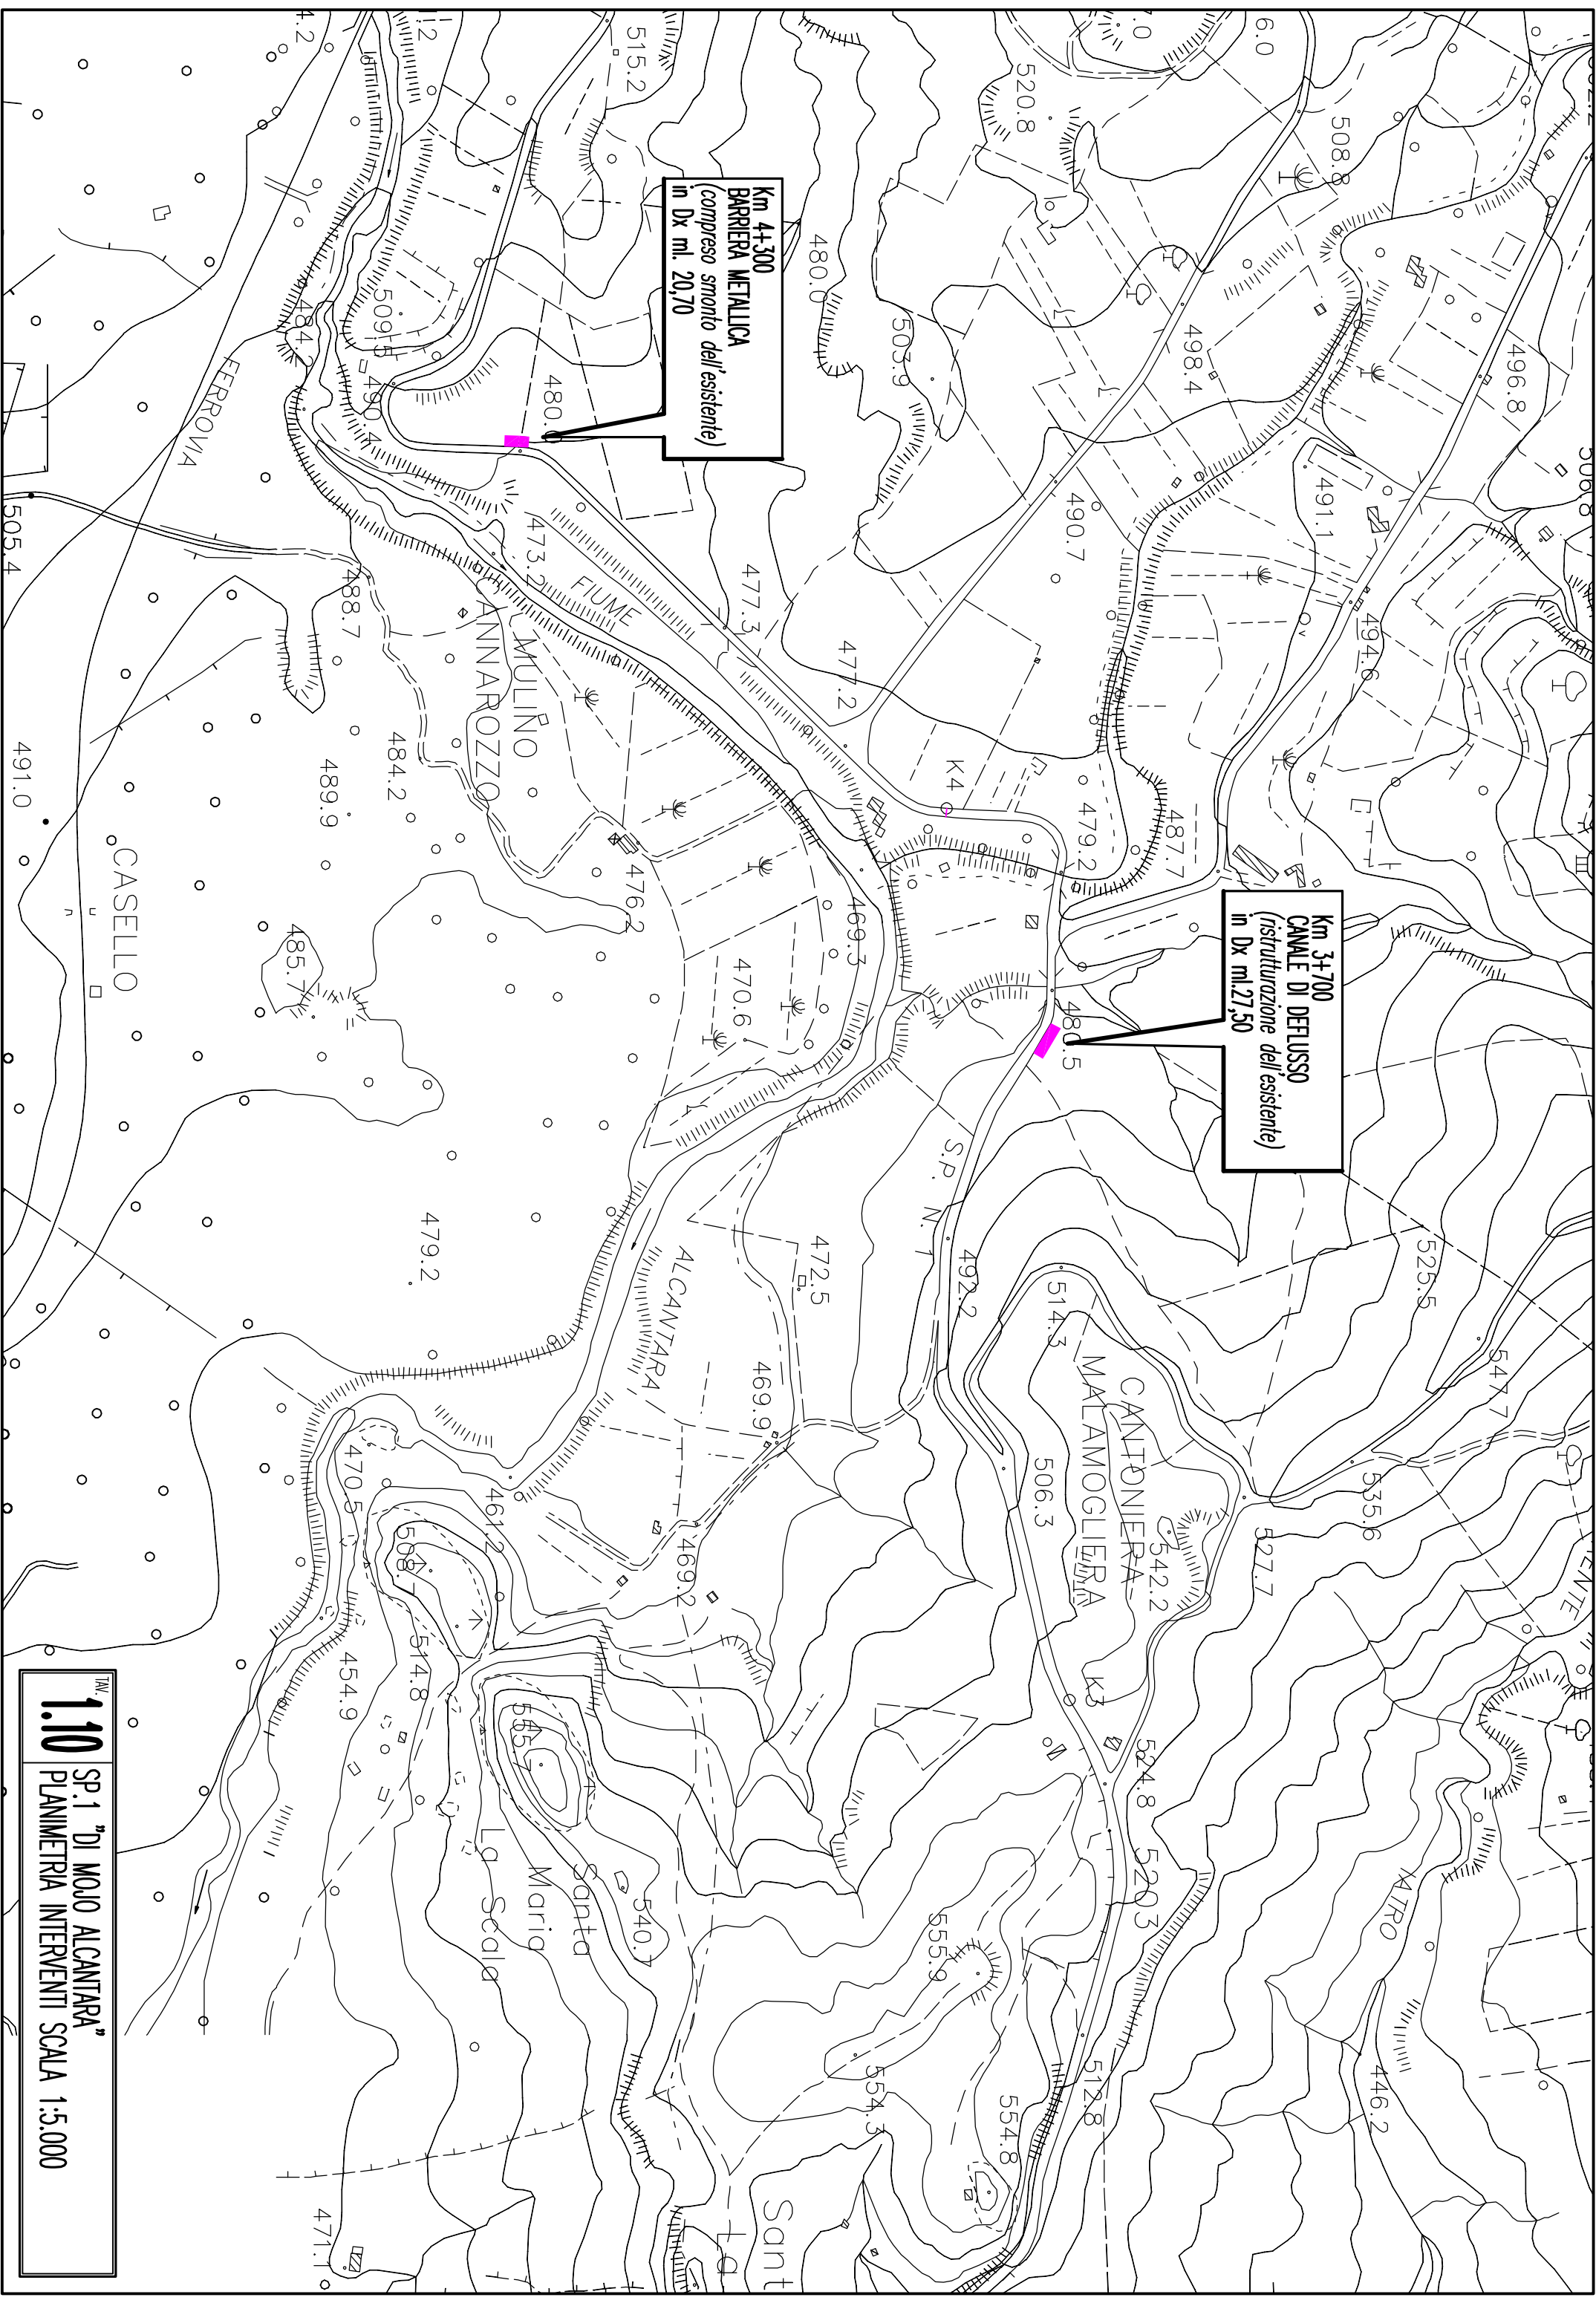


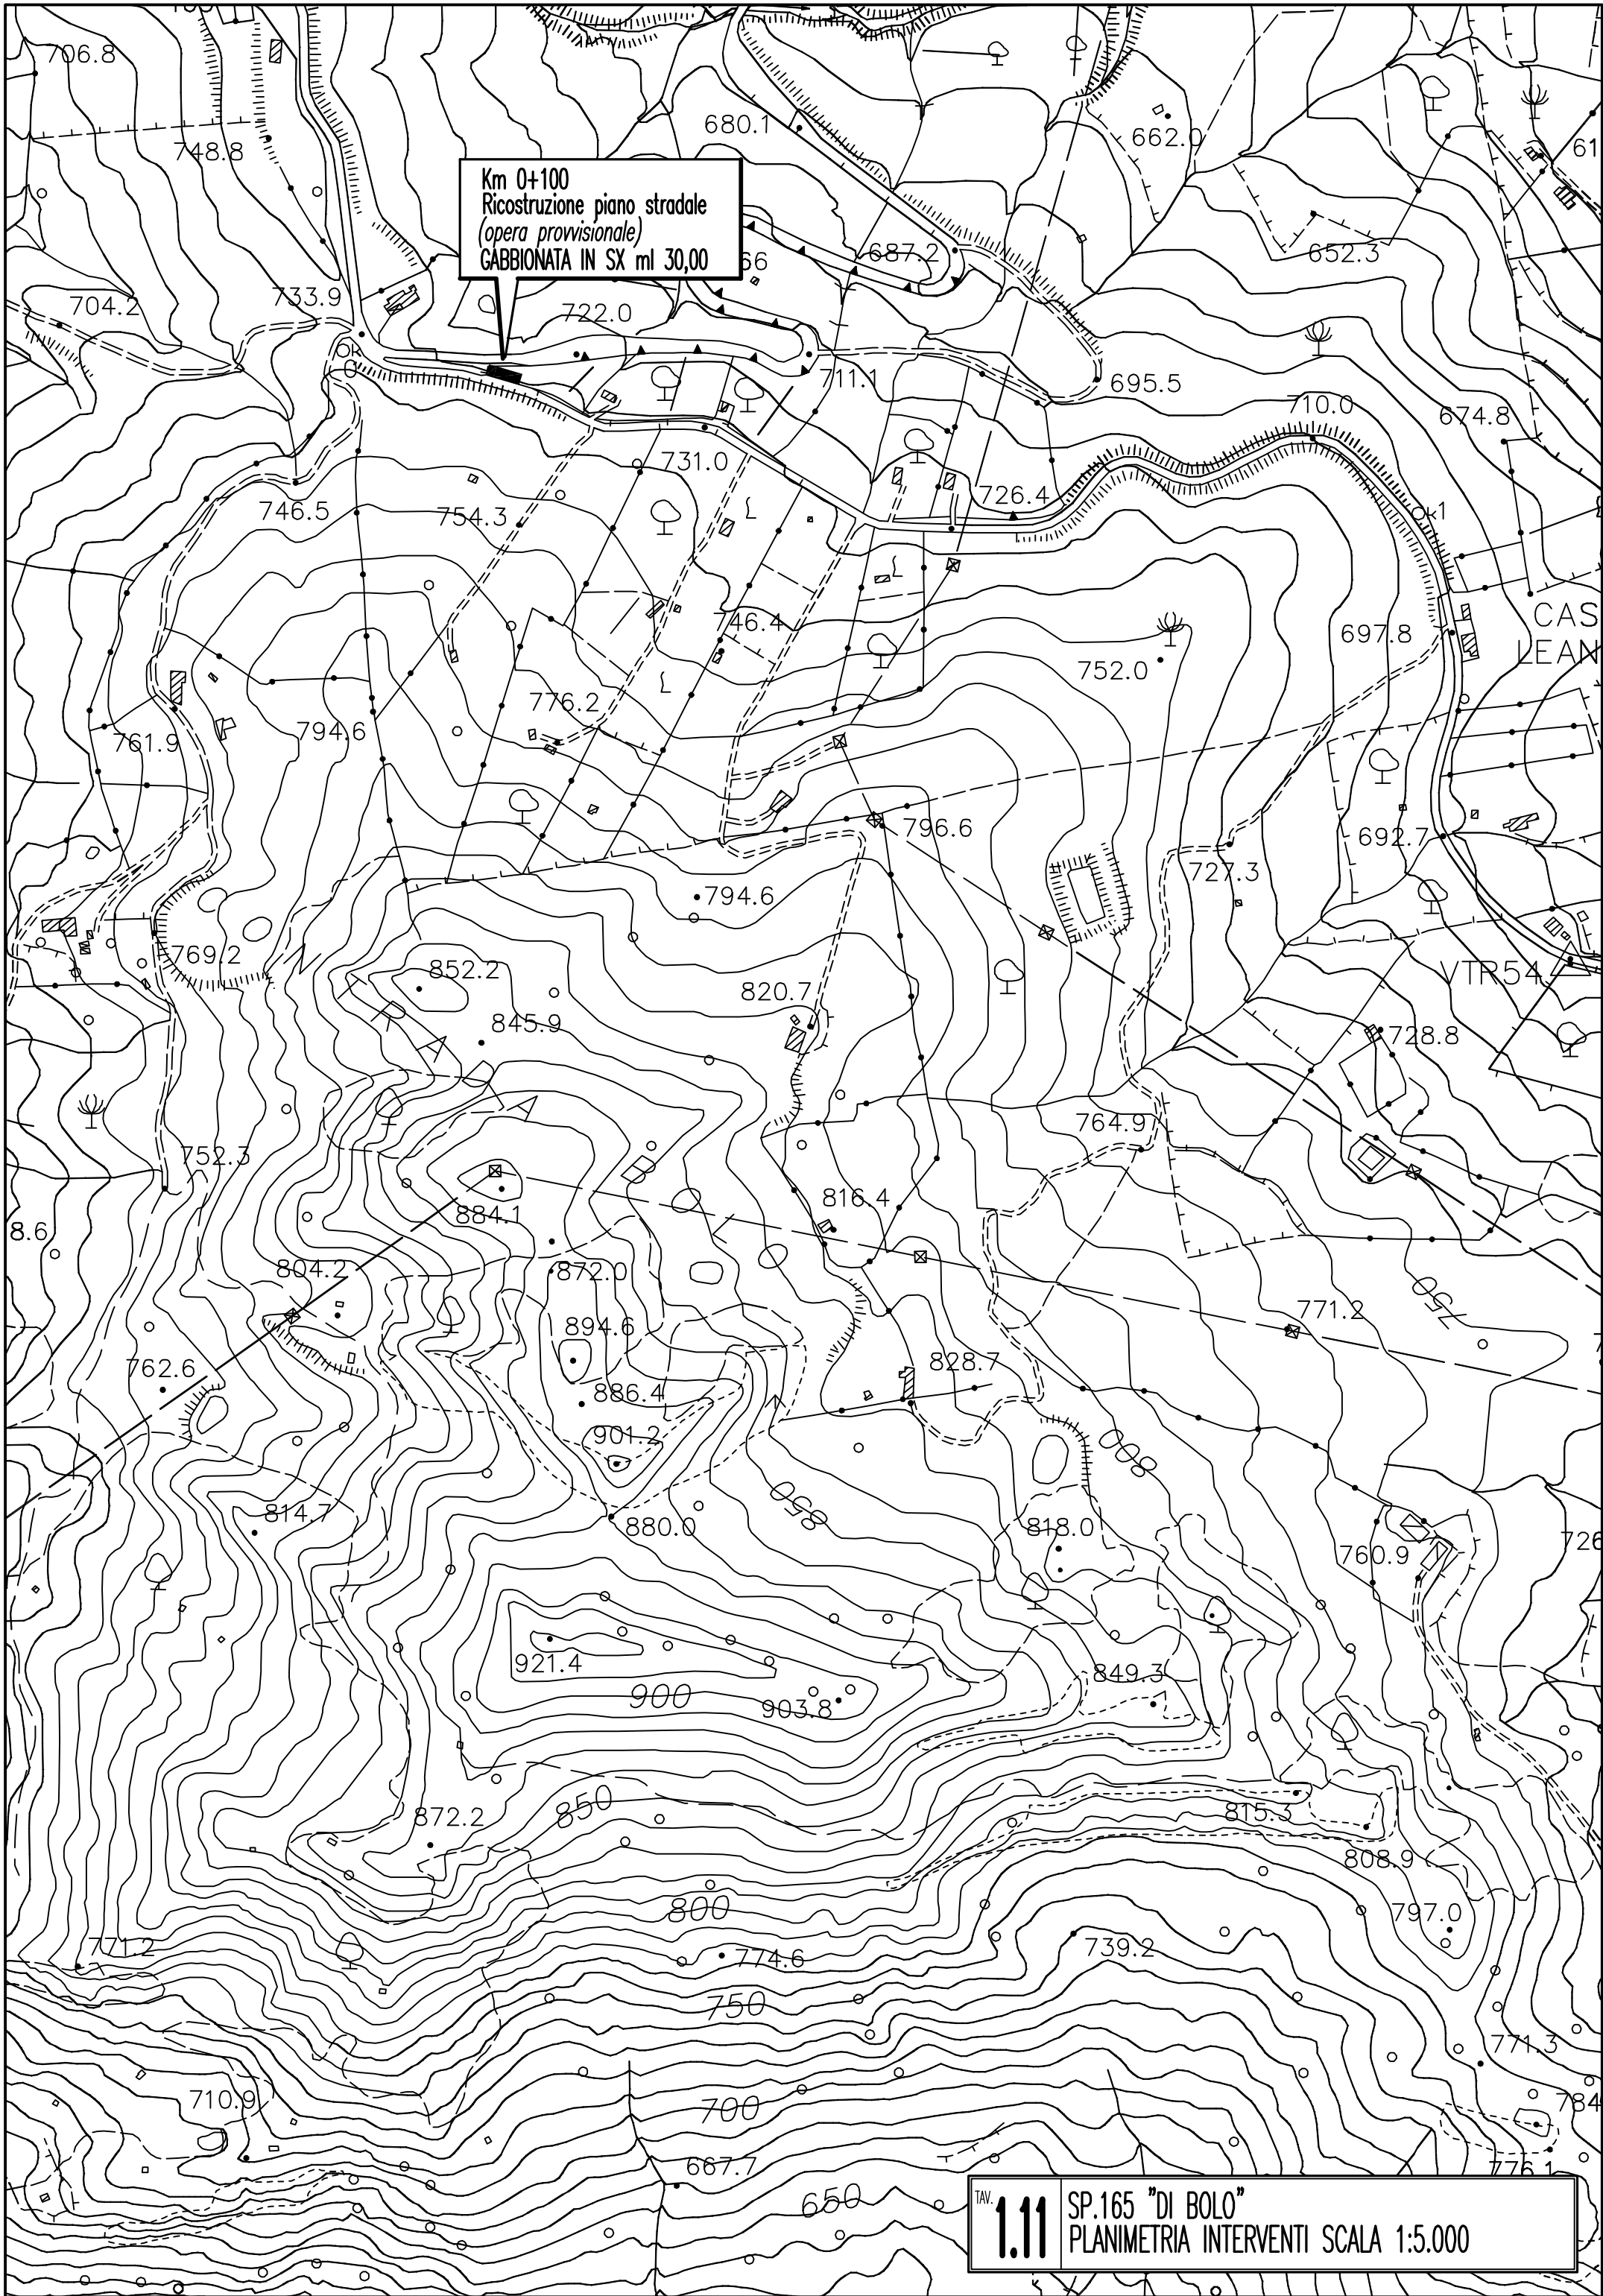

Km 0+100
Ricostruzione piano stradale
(opera provvisoria)
GABBIONATA IN SX ml 30,00

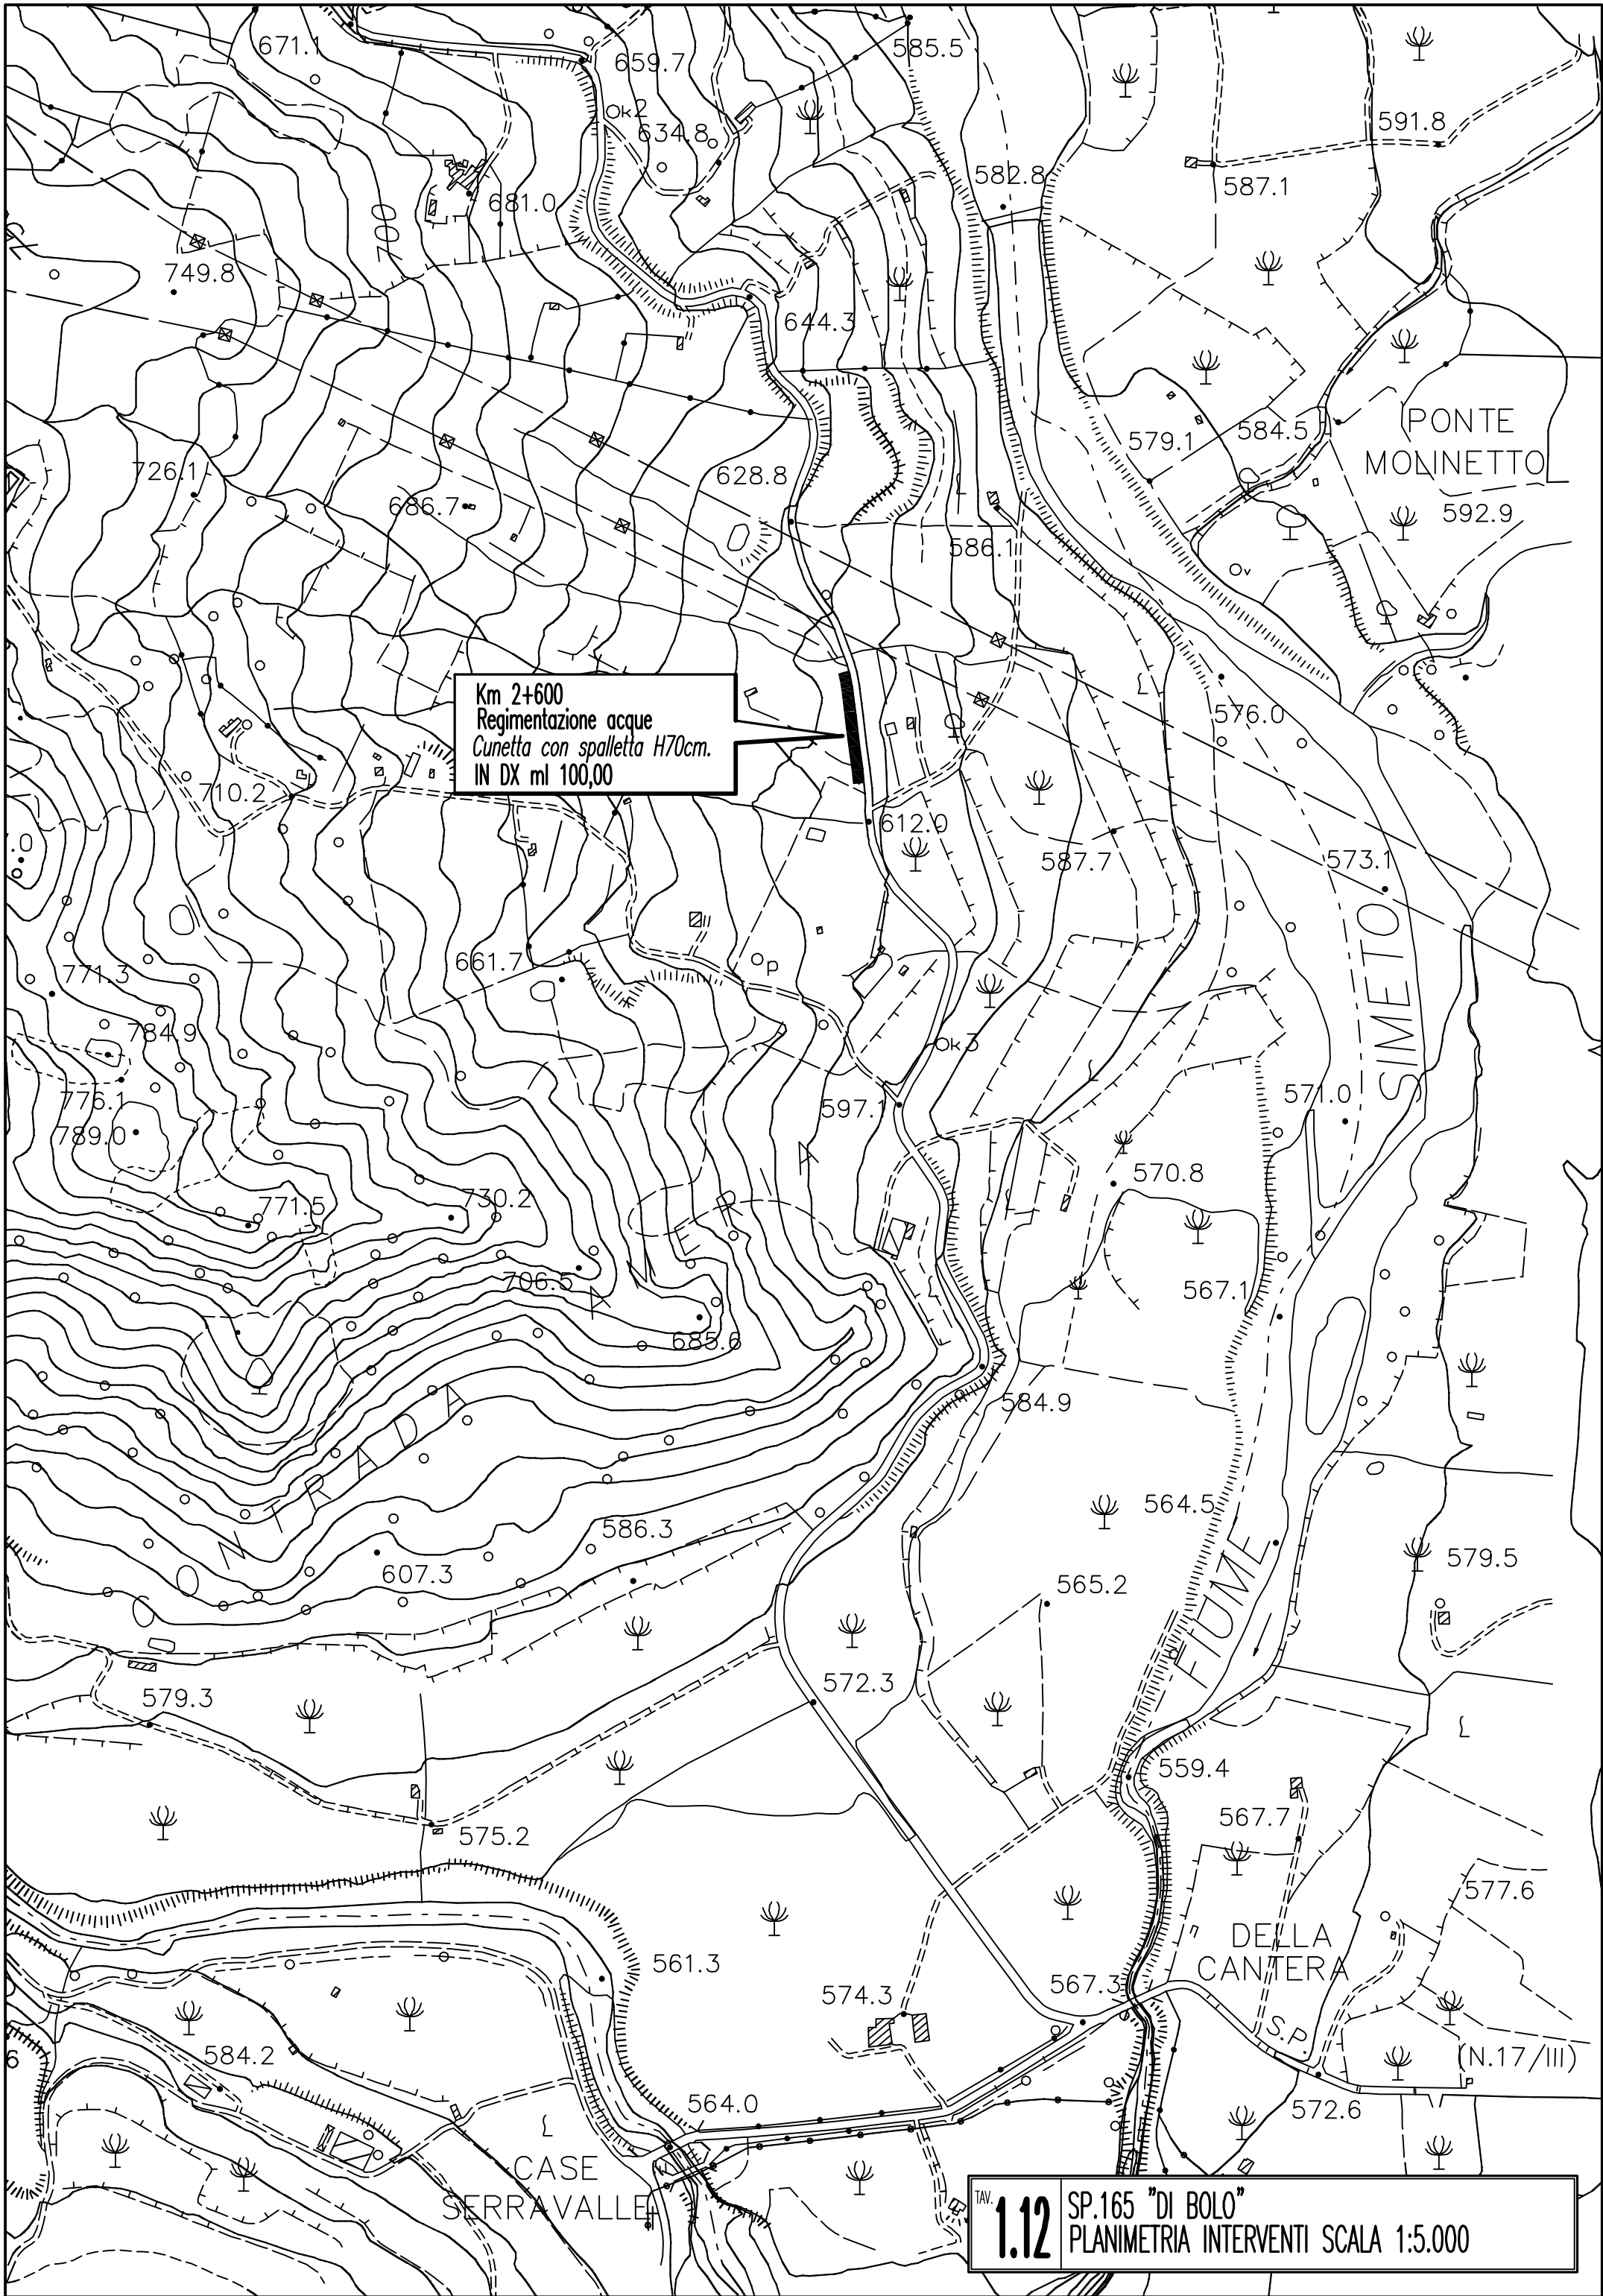

Km 2+600
Regimentazione acque
Cunetta con spalletta H70cm.
IN DX ml 100,00

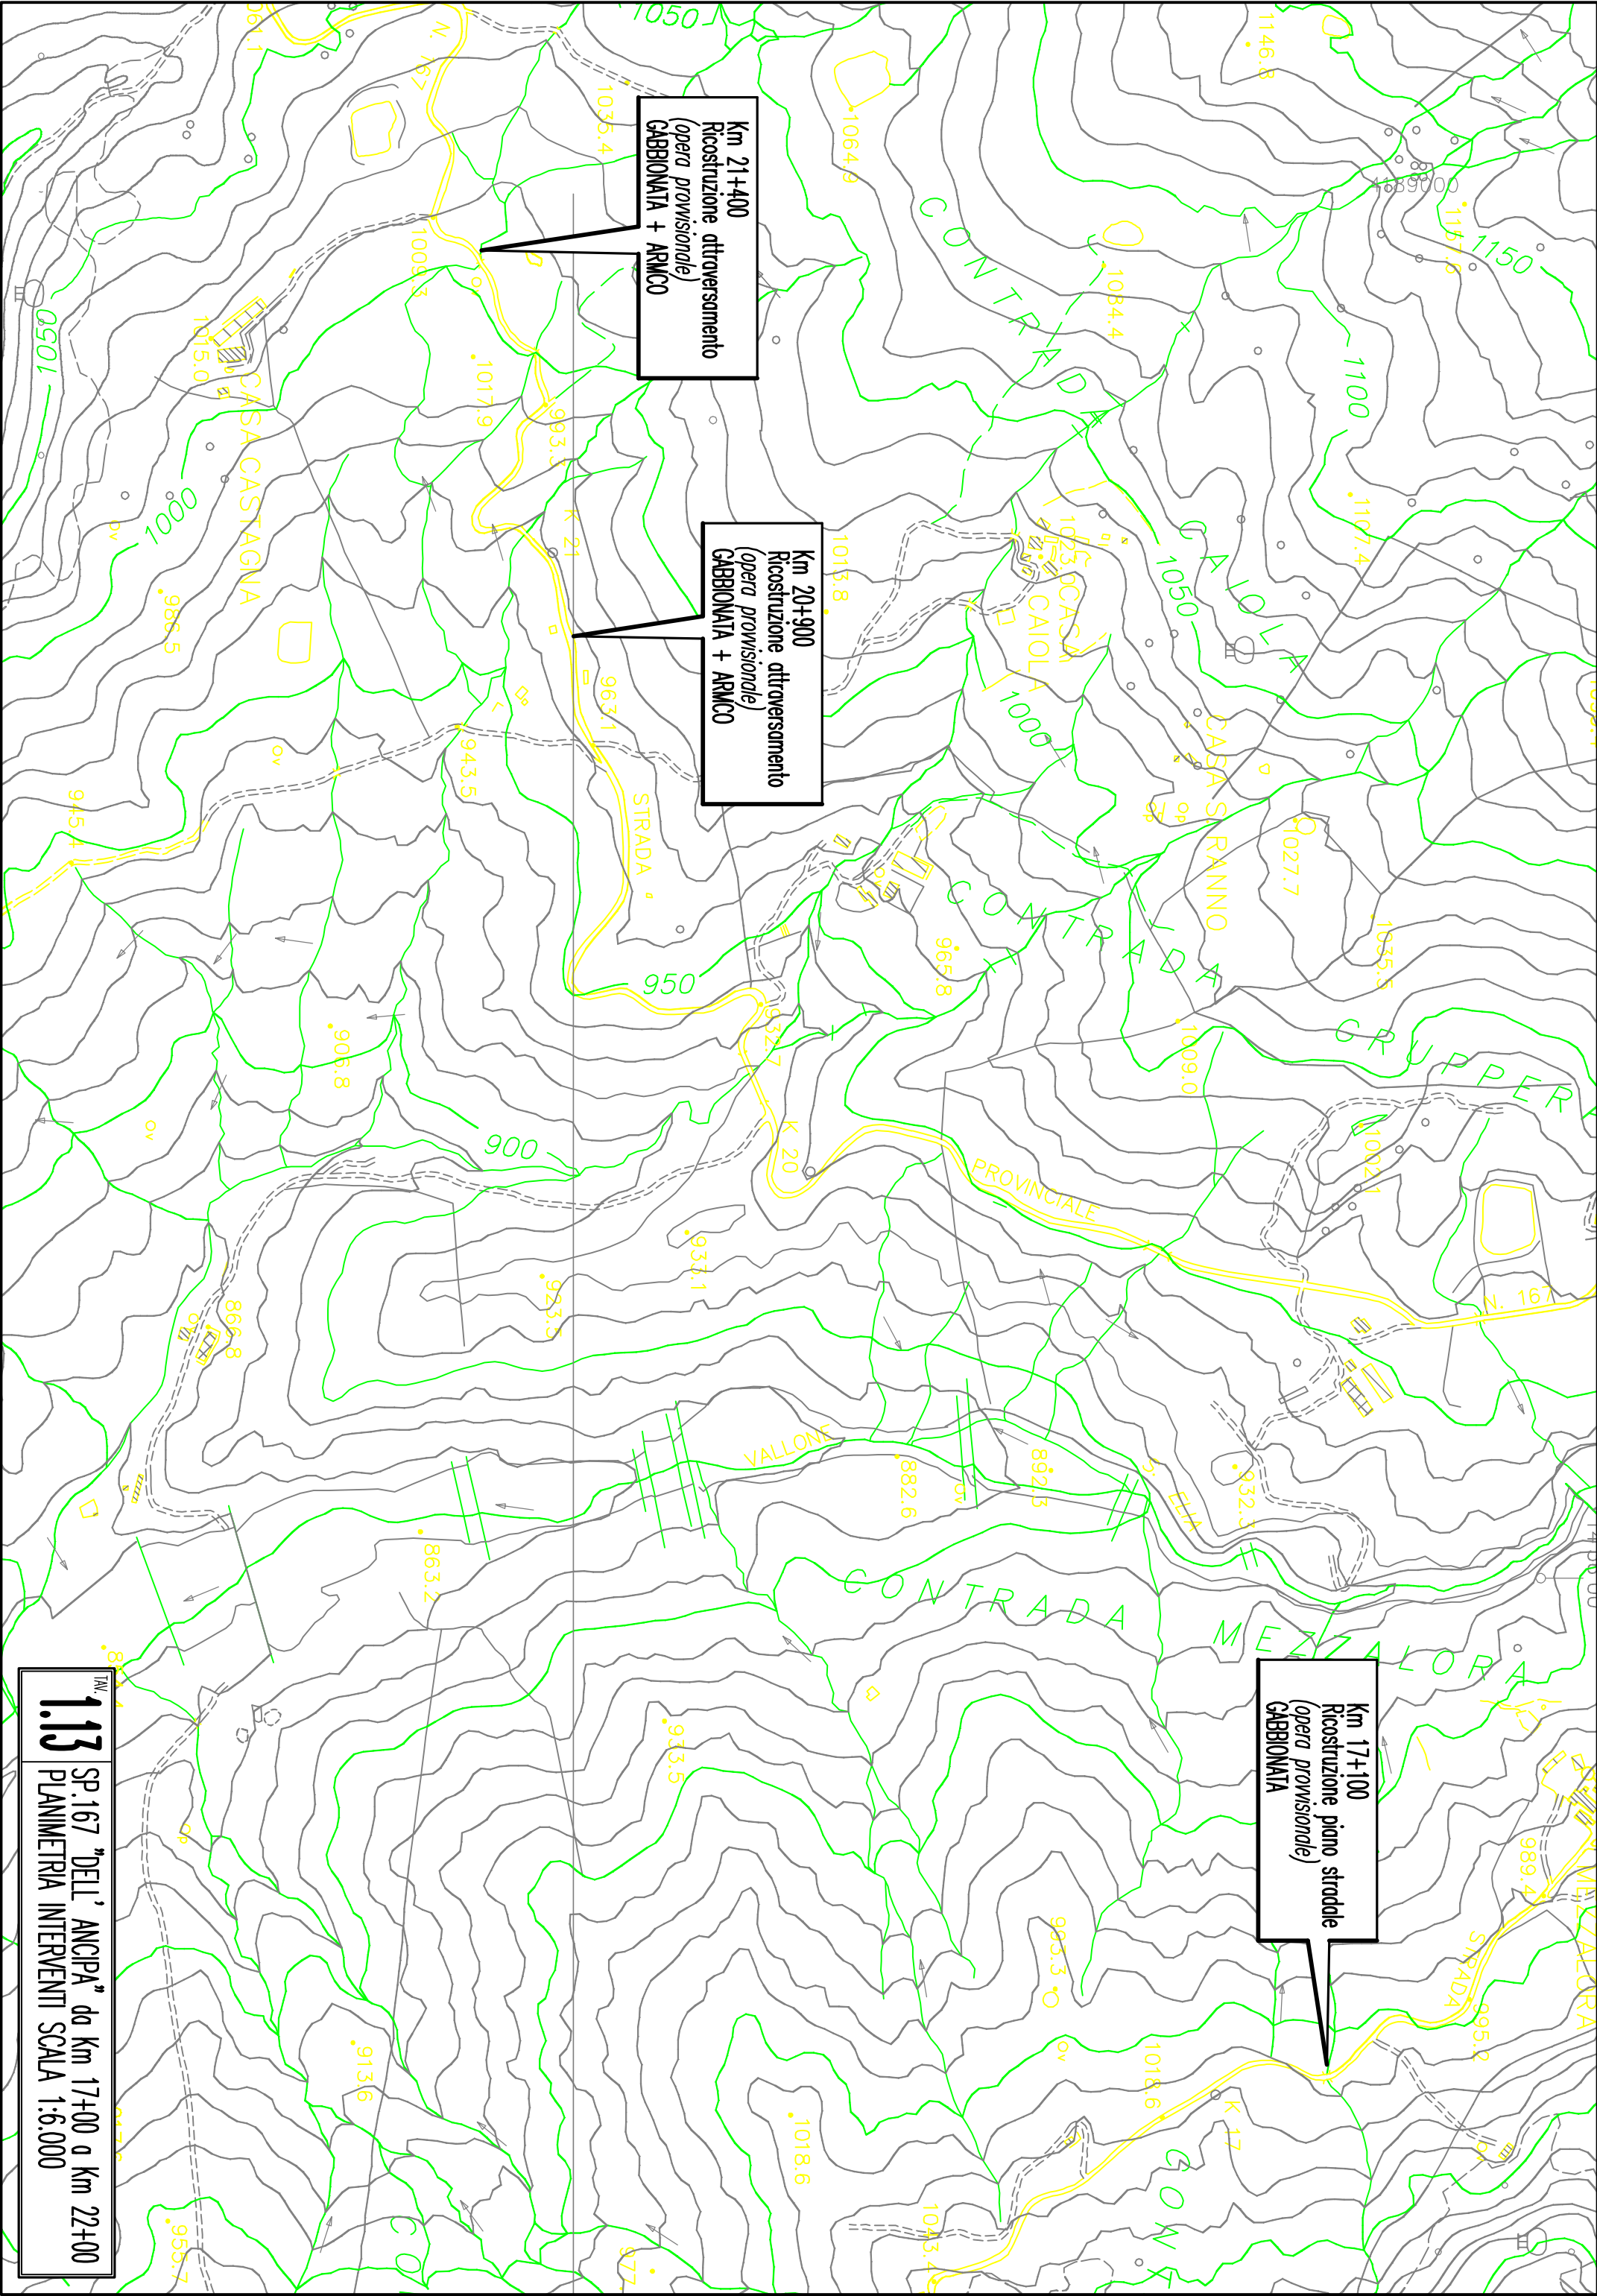

Km 17+100
Ricostruzione piano stradale
(opera provvisoria)
CABBIONATA

Km 20+900
Ricostruzione attraversamento
(opera provvisoria)
CABBIONATA + ARMCO

Km 21+400
Ricostruzione attraversamento
(opera provvisoria)
CABBIONATA + ARMCO

IN
1.13
SP.167 "DELL' ANCIPIA" da km 17+00 a km 22+00
PLANIMETRIA INTERVENTI
SCALA 1:6.000