




Città Metropolitana di Messina

III^a Direzione - Viabilità Metropolitana
2° Servizio - Distretto Costa Jonica

O.C.D.P.C. n° 340 del 9 Maggio 2016: Interventi urgenti sulla S.P. 19 ricadente nel territorio del Comune di Casalvecchio Siculo. **COD.340-C32**

PROGETTO ESECUTIVO

PLANIMETRIA IN PROGETTO

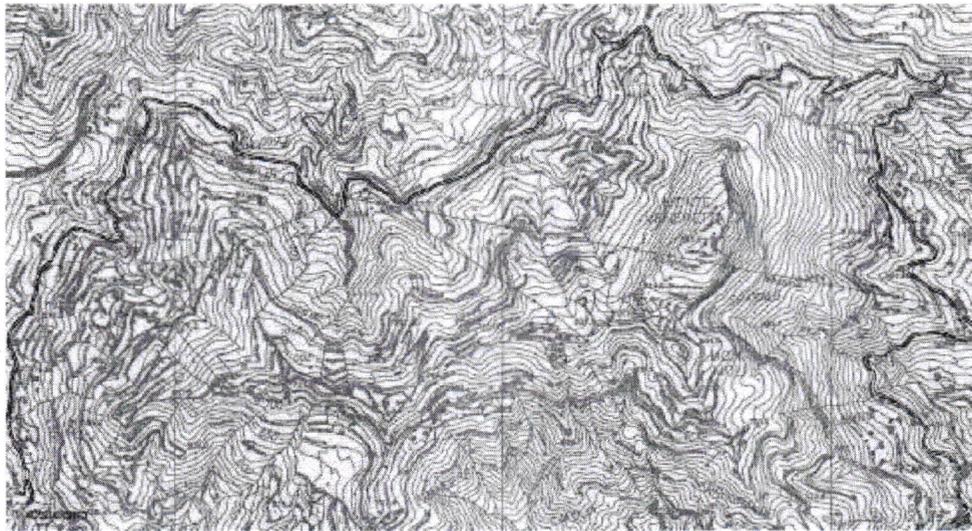

Progettisti: Ing. Giovanni LENTINI - Geom. Giovanni PINTO - Geom. Pasquale CHIAIA

Direttore dei Lavori: Ing. Giovanni LENTINI

Direttore Operativo: Geom. Giovanni PINTO

Ispettore di Cantiere: Geom. Pasquale CHIAIA

Visti ed approvazioni

Il Responsabile Unico del Procedimento
Ing. Rosario BONANNO


31 MAG. 2017

Il Dirigente:
Arch. Vincenzo GITTO

TAVOLA N° 5

Materiali: CLS: C25/30 Acciaio: B450C



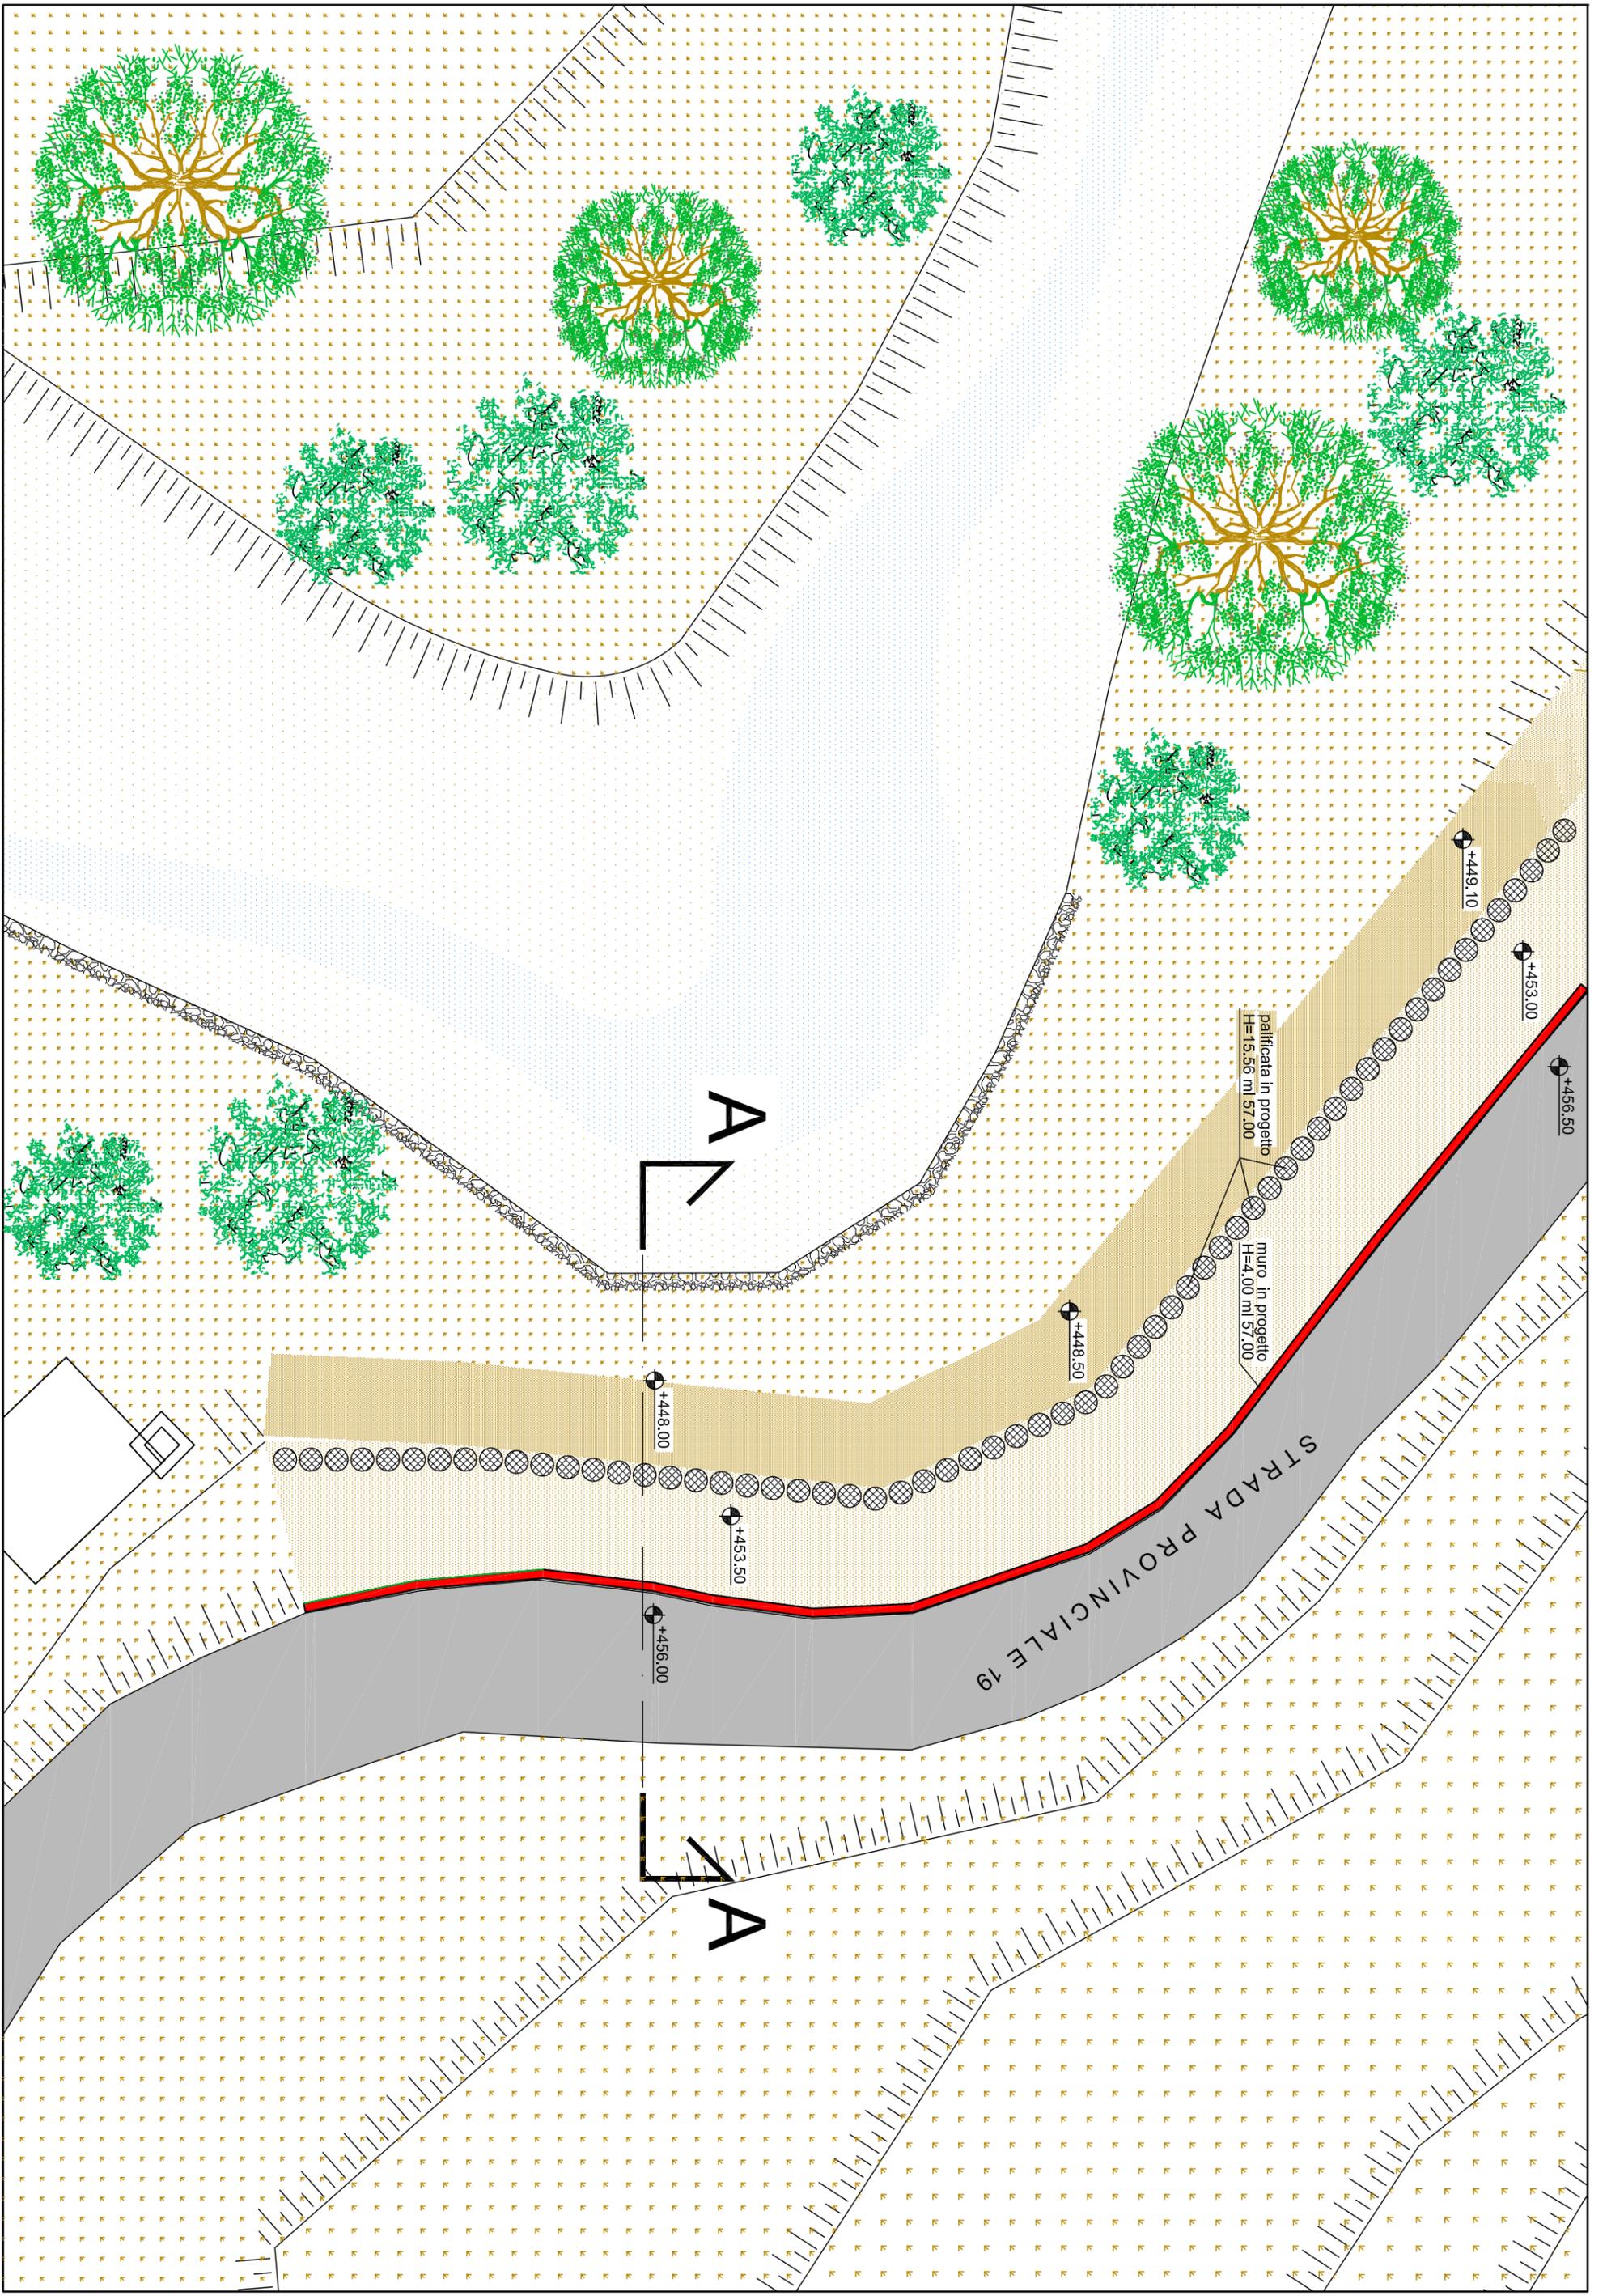

STRADA PROVINCIALE 19

palificata in progetto
H=15.56 ml 57.00

muro in progetto
H=4.00 ml 57.00

A-V

A-A

+448.00

+453.50

+456.00

+448.50

+449.10

+453.00

+456.50