





CITTÀ METROPOLITANA DI MESSINA

Legge Regionale n. 15 del 04.08.2015 III DIREZIONE Viabilità Metropolitana

FONDI EX ANAS (A.P.Q.)

C.I.G. : C.U.P.: B47H17001560002

PROGETTO ESECUTIVO

S.P. 44 CAMPO ITALIA – OPERE DI CONTENIMENTO VERSANTI E RICOSTRUZIONE PIANO VIABILE.

- ALLEGATI: 1. RELAZIONE TECNICA
 - 2. ANALISI PREZZI
 - 3. ELENCO PREZZI
 - 4. COSTI SICUREZZA E ONERI PRESUNTI AZIENDALI
 - 5. COMPUTO METRICO ESTIMATIVO
 - 6. CALCOLO COSTI MANODOPERA
 - 7. OUADRO TECNICO ECONOMICO
 - 8. PIANO DI SICUREZZA E COORDINAMENTO E FASCICOLO DELL'OPERA
 - 9. PIANO DI MANUTENZIONE DELL'OPERA
 - 10. CRONOPROGRAMMA
 - 11. CAPITOLATO SPECIALE D'APPALTO E SCHEMA DI CONTRATTO

12. ELABORATI GRAFICI:

TAV. 1 Tavola di inquadramento territoriale scala 1:25.000;

- TAV. 2 Corografia scala 1: 10.000;
- TAV. 3 Indicazione interventi su ortofoto;
- TAV. 4 Particolari costruttivi:
- TAV. 5 Specifica S.P. da stradario Città Metropolitana di Messina;

ALLEGATO 10

CRONO PROGRAMMA

Aggiornato al prezzario LL.PP. 2022 (ai sensi del D.L. n. 50/2022)

Messina, lì 14/05/2018 – 05/08/2022

Progettisti:

Geom. Filadelfo Magno

Geom. Sergio Castorina

Geom. Mario Lucchesi

Visto: IL R.U.P. Ing. Anna CHIOFALO Visti ed Approvazioni:

Il R.U.P., visto l'art. 5, comma 3 L. R. N° 12/2011 e ss.mm.ii.

APPROVA il Progetto esecutivo in oggetto

per l'importo di € 750.000,00

Parere n. 58 del 10/12/2018

IL R.U.P.

Ing. Anna CHIOFALO

Il R.U.P., visto l'art. 5, comma 3 L. R. N° 12/2011 e ss.mm.ii.

APPROVA il Progetto esecutivo in oggetto

per l'importo di € 739.195,91

Parere n. 49 del 26/08/2022

IL R.U.P.

Ing. Anna CHIOFALO

Cronoprogramma

IM	IPORTO LAVORI		€ 576.023,48
i	PRODUZIONE OTTIMALE MENSILE	€ 216.000,00	
i _g	PRODUZIONE OTTIMALE GIORNALIE	RA	€ 6.857,40
C	coeffic. Cond. Climatiche	1,5	
n	tempo utile contrattuale ((I/i)*C*30)	120	
n°	tempo di avvio cantiere	15	
N	TEMPO CONTRATTUALE	135	


PRODUZIONE DIFFERENZIATA NELL'ARCO DELL'ANNO

1 GENNAIO	i _g	*(31	-	12) =	€ 130.290,60
2 FEBBRAIO	i _g	*(28	-	12) =	€ 109.718,40
3 MARZO	i _g	*(31	-	10) =	€ 144.005,40
4 APRILE	i _g	*(30	-	2)=	€ 192.007,20
5 MAGGIO	i _g	*(31	-	8)=	€ 157.720,20
6 GIUGNO	i _g	*(30	-	8)=	€ 150.862,80
7 LUGLIO	i _g	*(31	-	8)=	€ 157.720,20
8 AGOSTO	i _g	*(31	-	10) =	€ 144.005,40
9 SETTEMBRE	i _g	*(30	-	8)=	€ 150.862,80
10 OTTOBRE	i _g	*(31	-	10) =	€ 144.005,40
11 NOVEMBRE	İg	*(30	-	12) =	€ 123.433,20
12 DICEMBRE	i _g	*(31	-	12) =	€ 130.290,60

IPOTESI DI SVILUPPO

MESE	GIORNI	IMPORTO PARZIALE	IMPORTO TOTALE
GENNAIO	31	€ 130.290,60	€ 130.290,60
FEBBRAIO	59	€ 109.718,40	€ 240.009,00
MARZO	90	€ 144.005,40	€ 384.014,40
APRILE	120	€ 192.007,20	€ 576.021,60
Avvio Cantiere	15		_
	135	TEMPO CONTRATTUALE	

CRONOPROGRAMMA DEI LAVORI

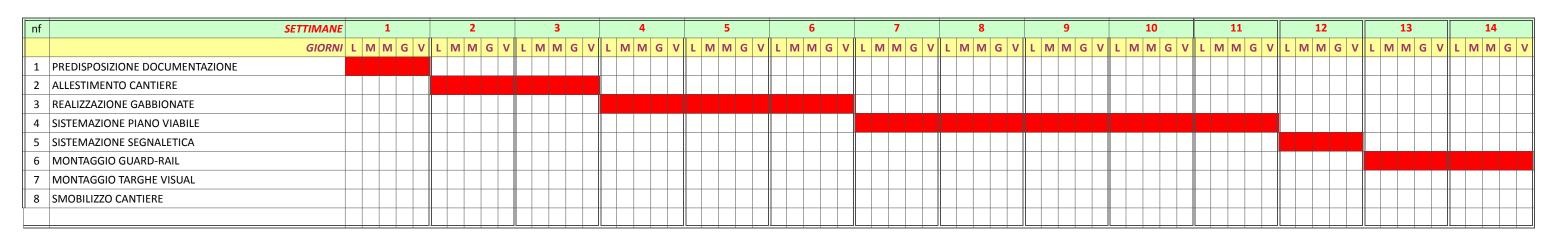

nf	SETTIMANE 15 16			17 18			19		2	0	21			22			23			24			25			26	27			28					
	GIORNI L	. M M	G V	L M	M G	V L	M M G	V L	M M G	V	L M M	G V	L M N	/I G V	L N	и м с	3 V	L N	1 M G	V	. M N	1 G	V L	M N	/I G \	V L	мм	G V	L M	M G V	L M	M G \	/ L N	M M	G V
1 PREDISPOSIZIONE DOCUMENTAZIONE																																			
2 ALLESTIMENTO CANTIERE																																			
3 REALIZZAZIONE GABBIONATE																																			
4 SISTEMAZIONE PIANO VIABILE																																			
5 SISTEMAZIONE SEGNALETICA																																			
6 MONTAGGIO GUARD-RAIL																																			
7 MONTAGGIO TARGHE VISUAL																																			
8 SMOBILIZZO CANTIERE																																			