



Regione Siciliana

FONDI EX F.A.S. - (D.G.R. n° 14 del 2016)

A.P.Q. - (D.G.R. n° 87 del 2017)

PROGRAMMAZIONE STRAORDINARIA INTERVENTI SULLA VIABILITÀ SECONDARIA



Città Metropolitana di Messina

III^ Direzione – Viabilità Metropolitana

2° Servizio – Distretto Costa Jonica

Opere di sostegno, contenimento piano viabile al km. 8+500 ed al Km. 11+500 (tratto di collegamento tra i comuni di Casalvecchio Siculo ed Antillo) sulla S.P. 19 Savochese.

PROGETTO ESECUTIVO

Elaborato:

CARPENTERIE ED ESECUTIVI



Visti ed approvazioni: Il R.U.P. visti gli elaborati progettuali, **APPROVA** in linea tecnica ai sensi dell'art. 5, comma 3 della L.R. 12/2011 e dell'art. 24 della l.r. 08/2016 e s.m.i.

PARERE n° ____ del ____

Progettista e Direttore dei Lavori:
Ing. Giovanni LENTINI

Progettista e Direttore Operativo
Geom. Giovanni PINTO

Progettista e Istruttore di Cantiere
Geom. Pasquale CHIAIA

Il Responsabile Unico del Procedimento:
Ing. Rosario BONANNO



Il Responsabile Unico del Procedimento:
Ing. Rosario BONANNO

Data
15 APR. 2019

Il Dirigente F.F.:
Dr. Francesco ROCCAFORTE

Tav. 10

MURO "A" SU PALI
H= 4.50 mt 40.00 rapp. 1:25

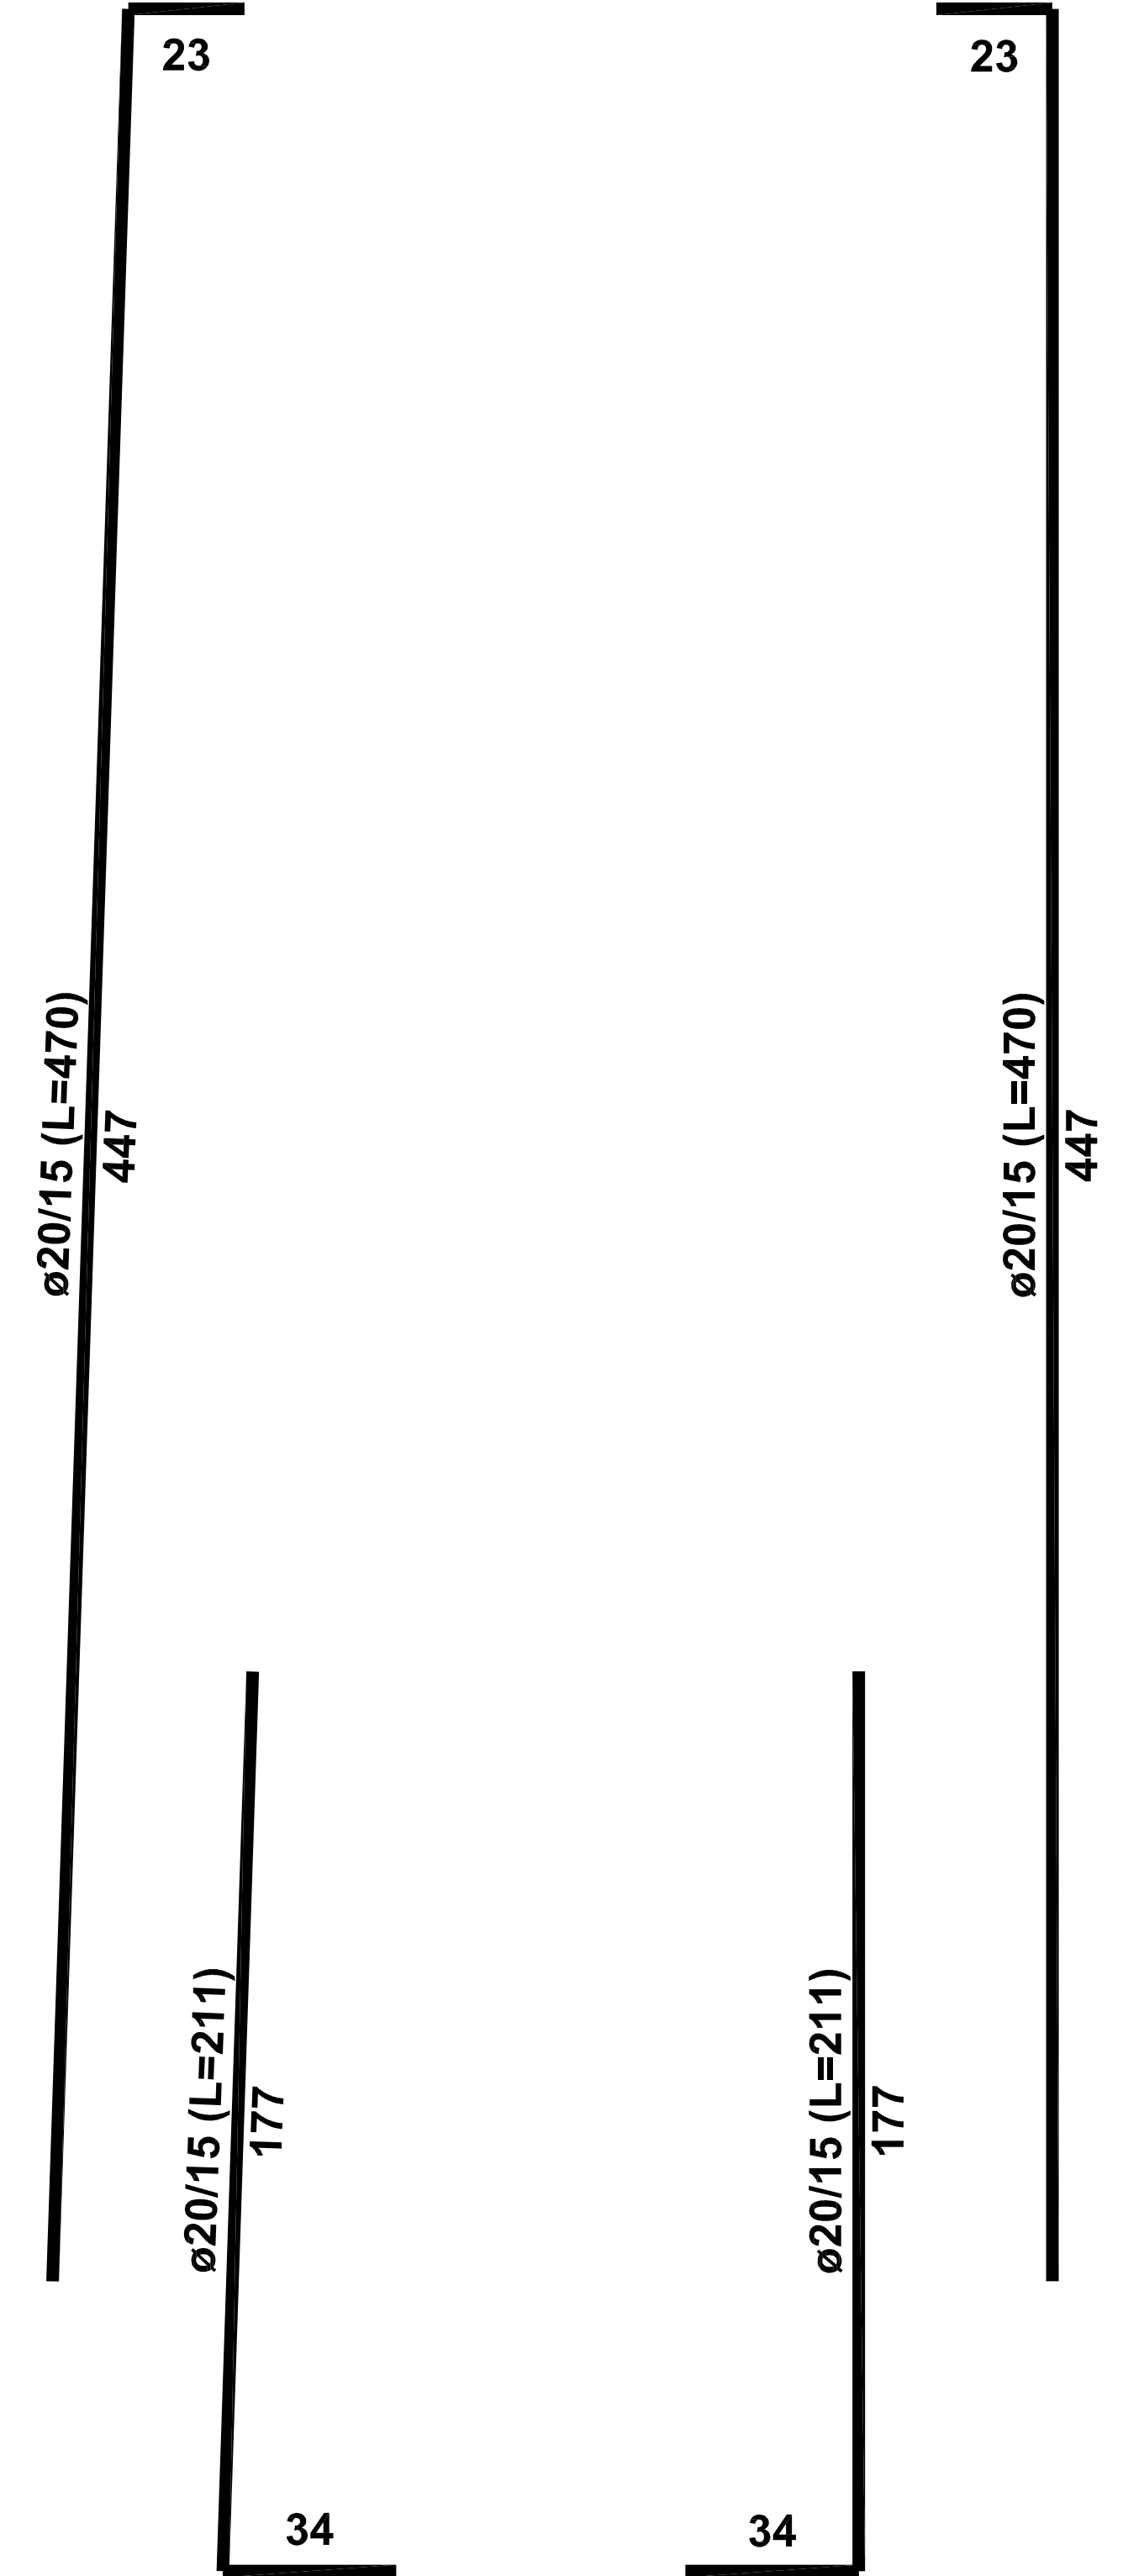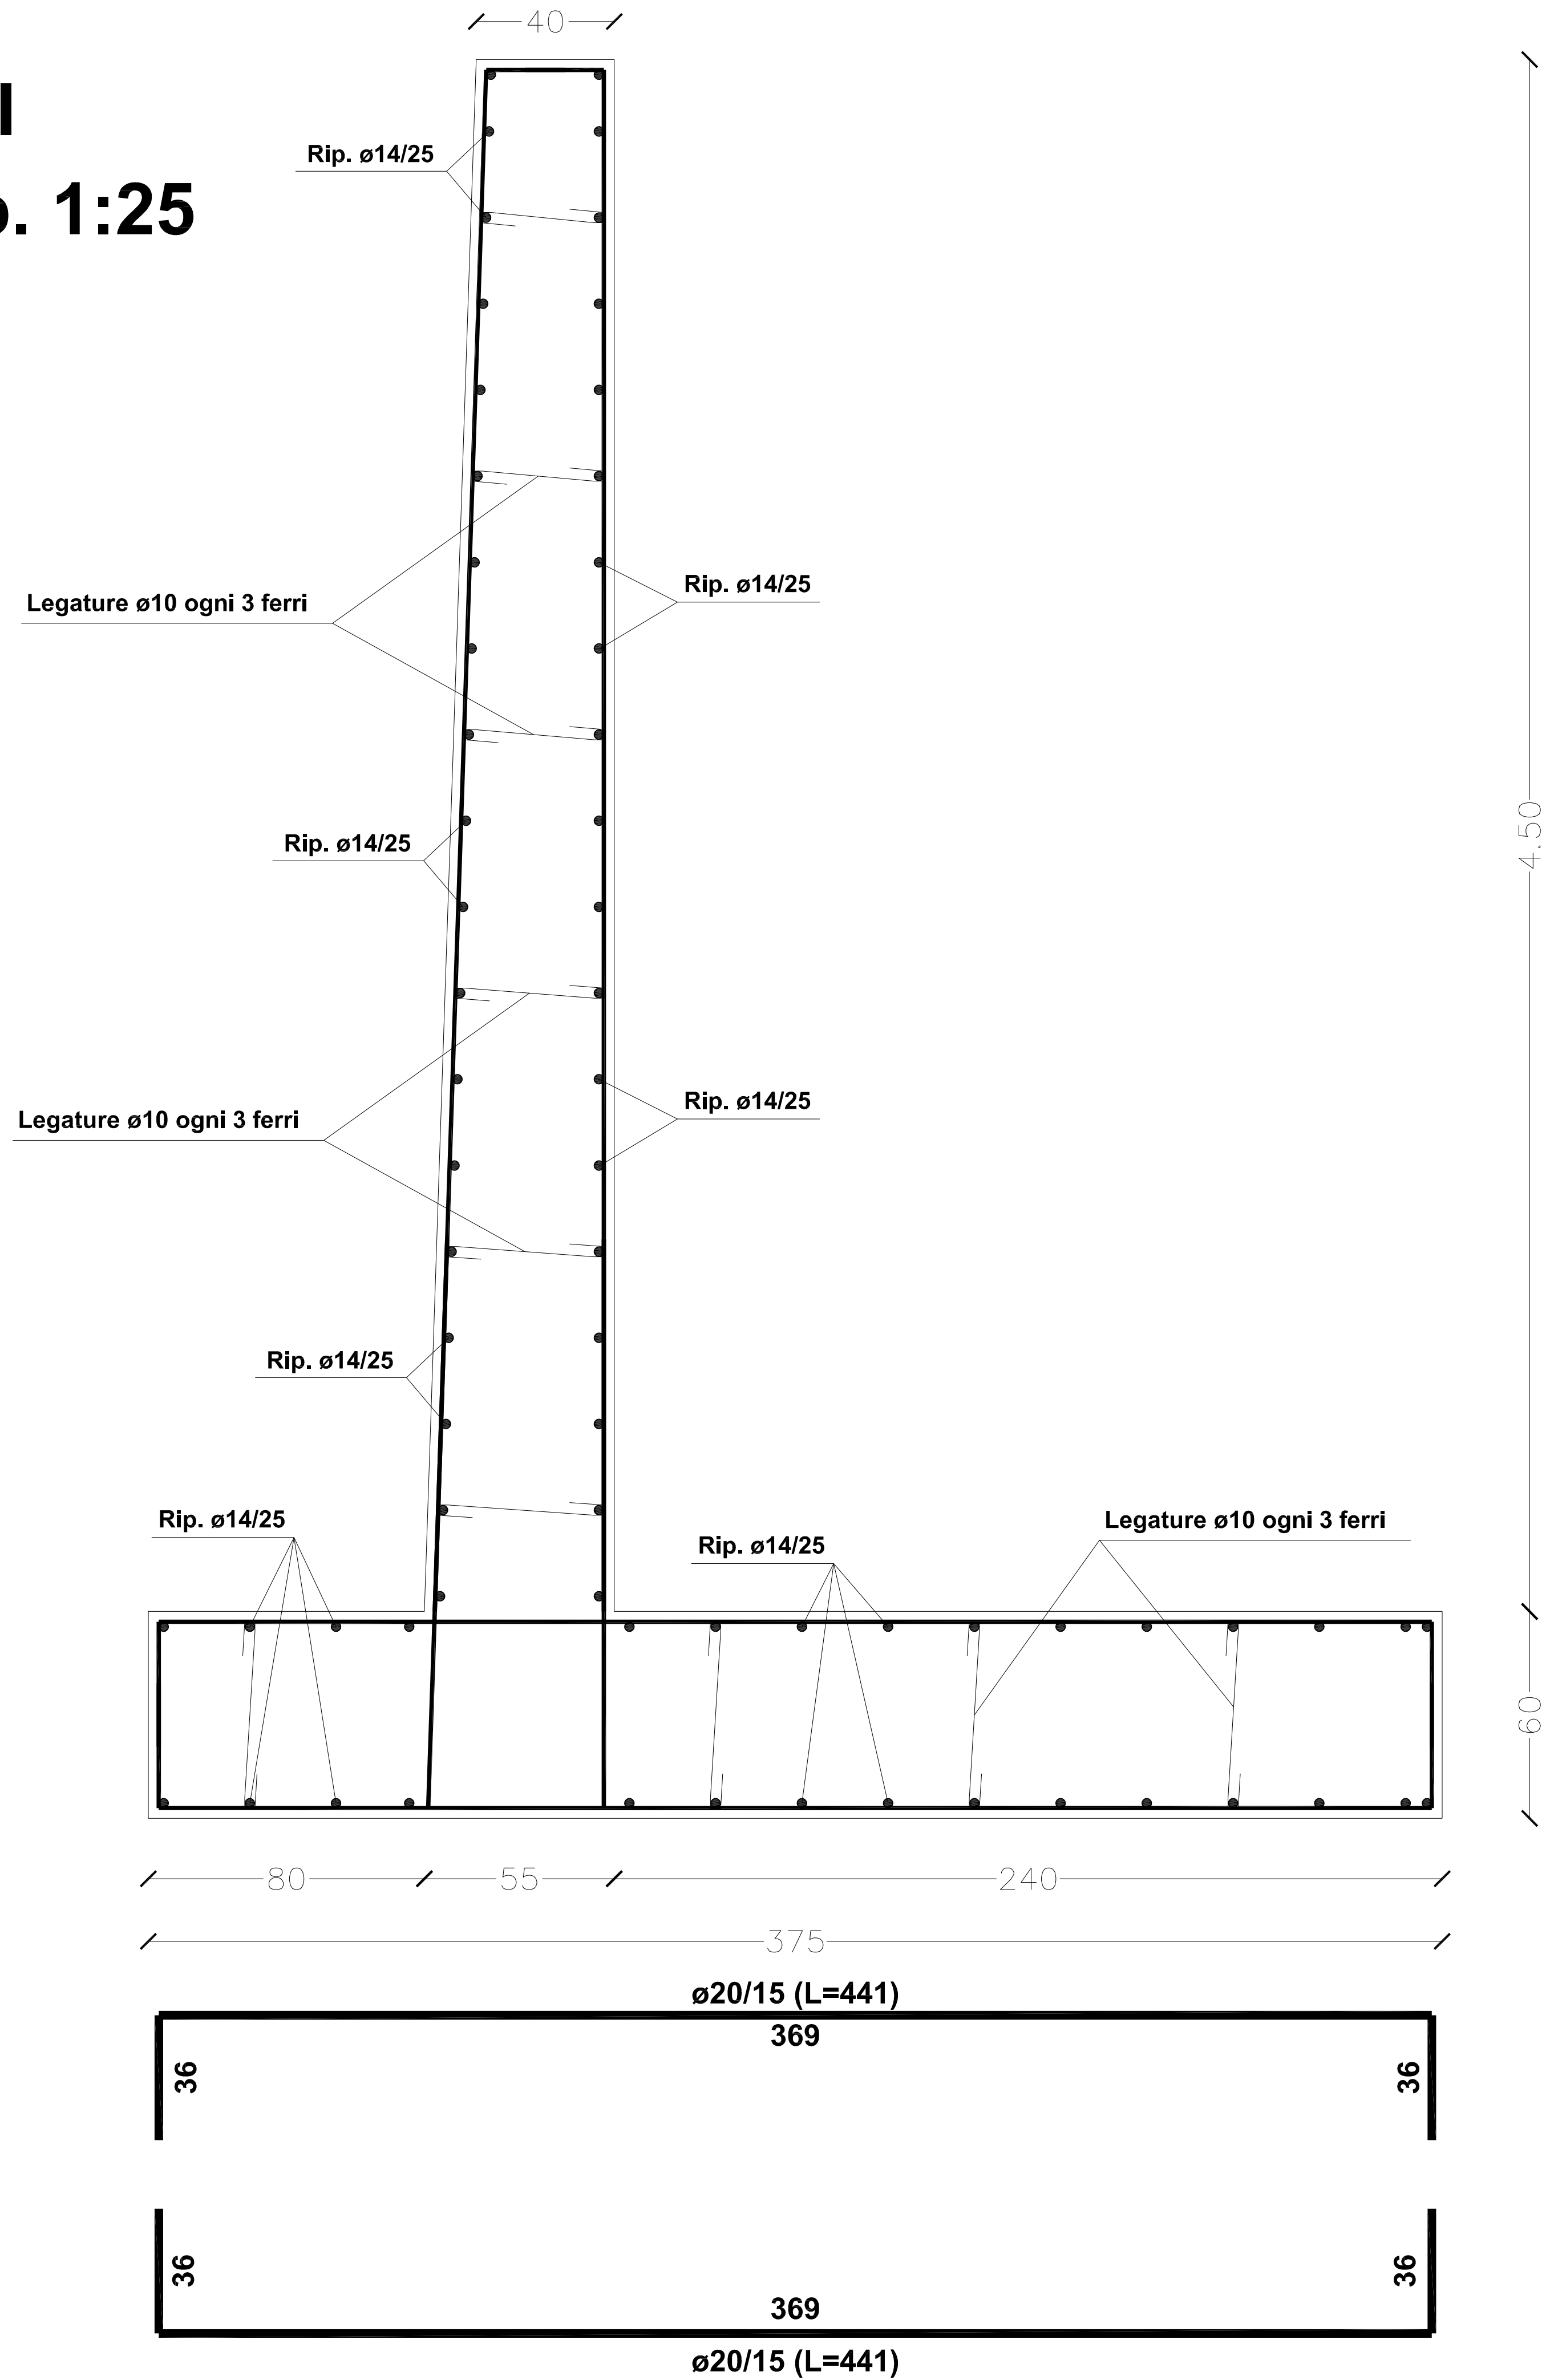

MURO "B" SU PALI
H= 4.20 mt 36.00 rapp. 1:25

