

PRIMA ANNUALITA' 2019



MINISTERO DELLE INFRASTRUTTURE E DEI TRASPORTI

Decreto n° 49 del 16 febbraio 2018: "Finanziamento degli interventi relativi a programmi straordinari di manutenzione della rete viaria di Province e Città Metropolitane, ai sensi dell'art. 1, commi 1076, 1077 e 1078, della legge 27 dicembre 2017, n. 205.



Città Metropolitana di Messina

III[^] Direzione – Viabilità Metropolitana

2° Servizio – Distretto Costa Jonica


Progetto dei lavori di Manutenzione straordinaria per migliorare i livelli di sicurezza lungo le SS.PP. del Primo Ufficio Viabilità (dai villaggi Sud del Comune di Messina al Comune di Mandanici). COD: 03600.19.ME – C.U.P: B97H18004460001

PROGETTO ESECUTIVO

AGGIORNAMENTO AL PREZZIARIO 2019 (D.A. n° 04 del 16/01/2019)


Elaborato:

PARTICOLARI COSTRUTTIVI

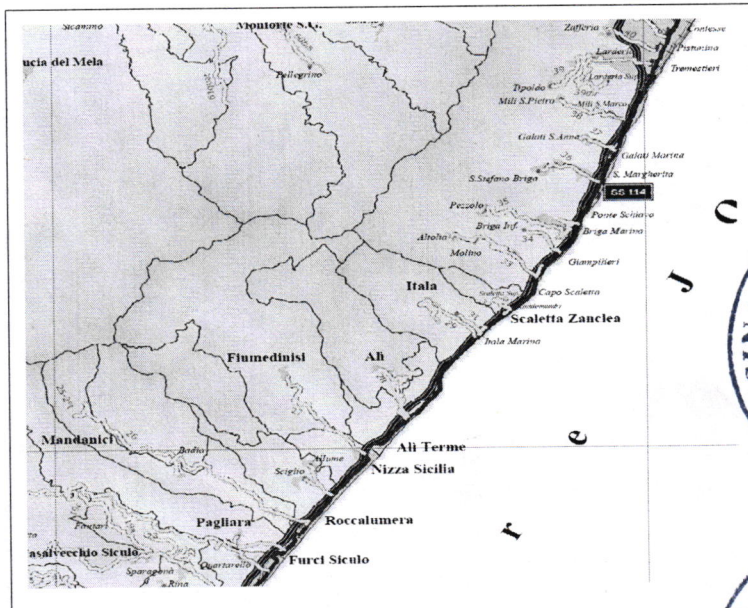

Visti ed approvazioni:

Il R.U.P. visti gli elaborati progettuali, APPROVA in linea tecnica ai sensi dell'art.5 comma 3 della L.R. n.12/2011 e dell'art. 24 della L.R. 8/2016 e s.m.i.

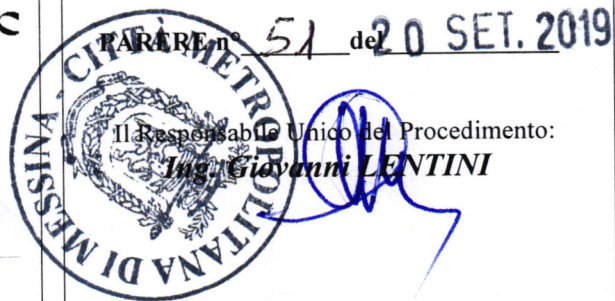

Progettisti:

Geom. Carmelo Gaetano MAGGIOLOTI

Geom. Pasquale CHIARA



Data



16 SET. 2019

Il Dirigente F.F.:

Dr. Francesco ROCCAFORTE


Tav. 12

CARATTERISTICHE GENERALI SEGNALETICA

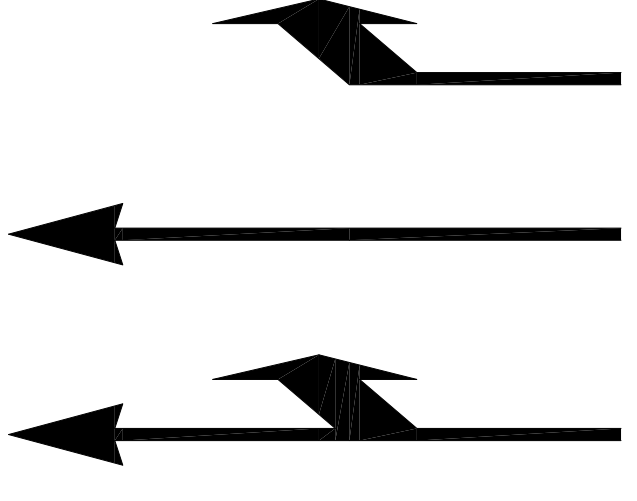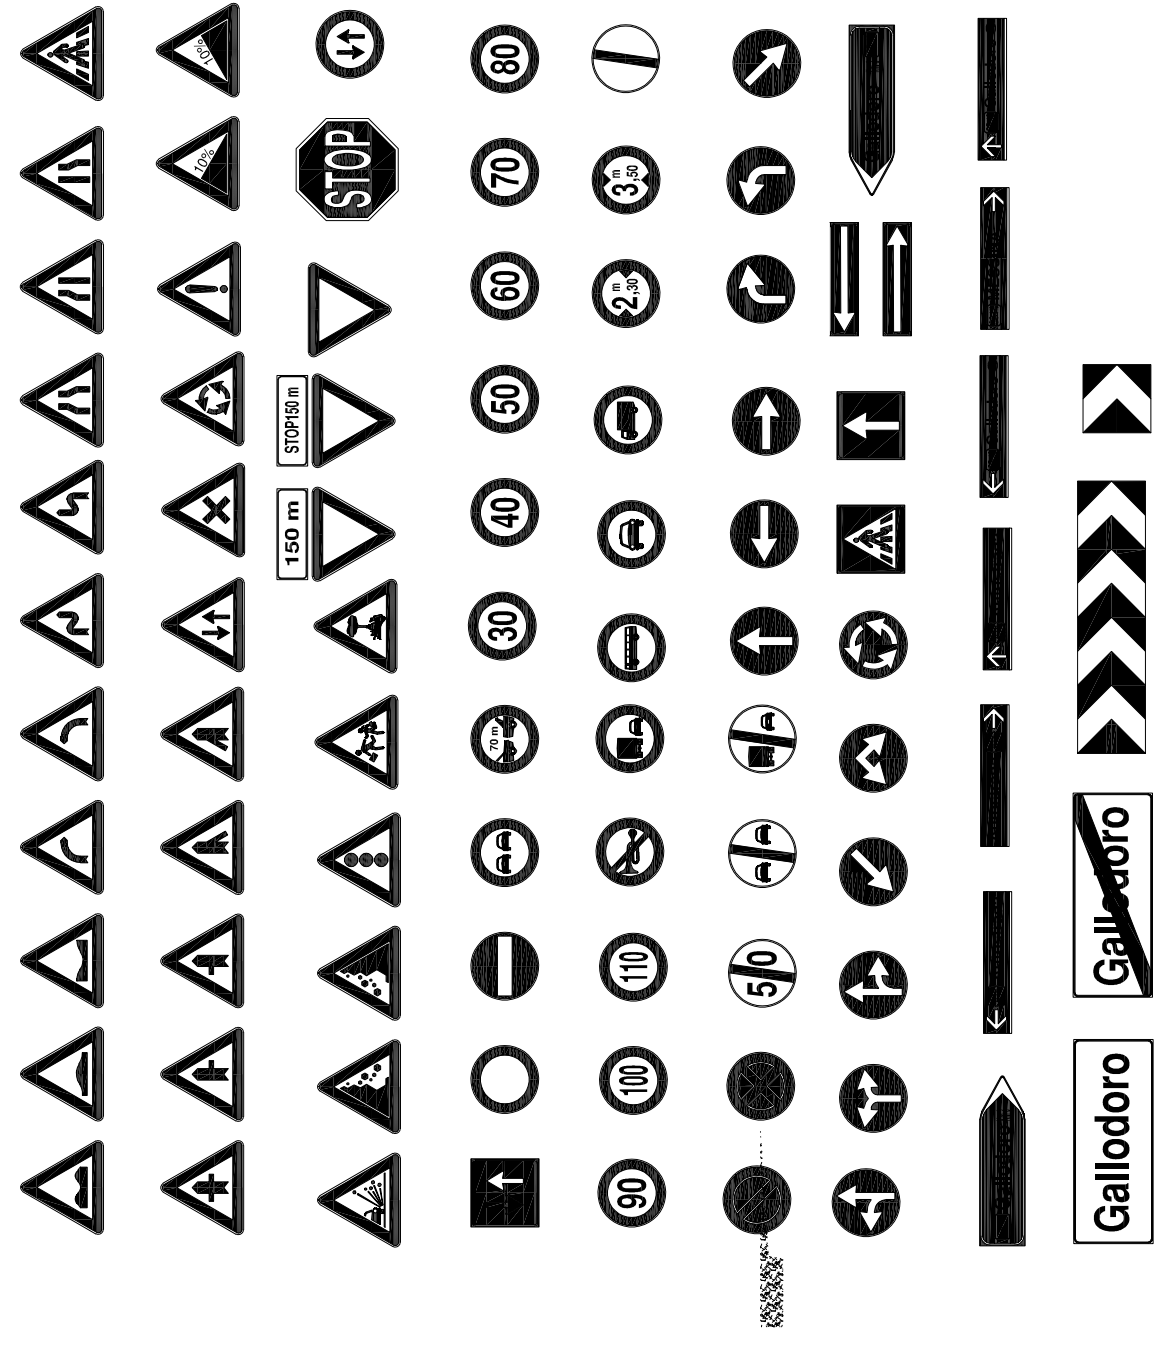


SAGOMATURA GABBIONI

SE FOSSE NECESSARIO SAGOMARE I GABBIONI LO SI PUO' FARE PIEGANDO OPPORTUNAMENTE SPORTELLINI E CORDERCHI

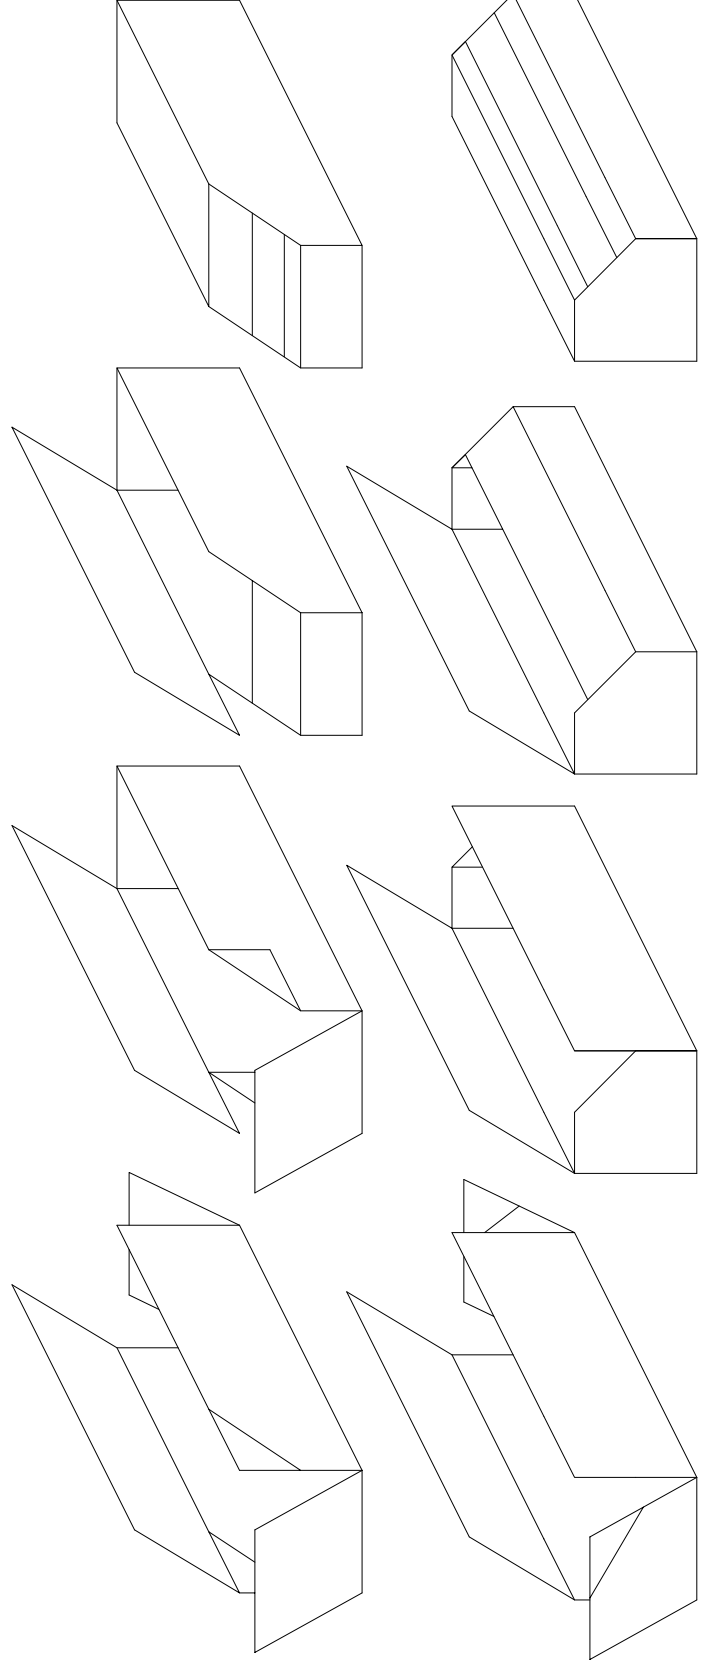

FORMAZIONE DELLA STRUTTURA IN GABBIONI



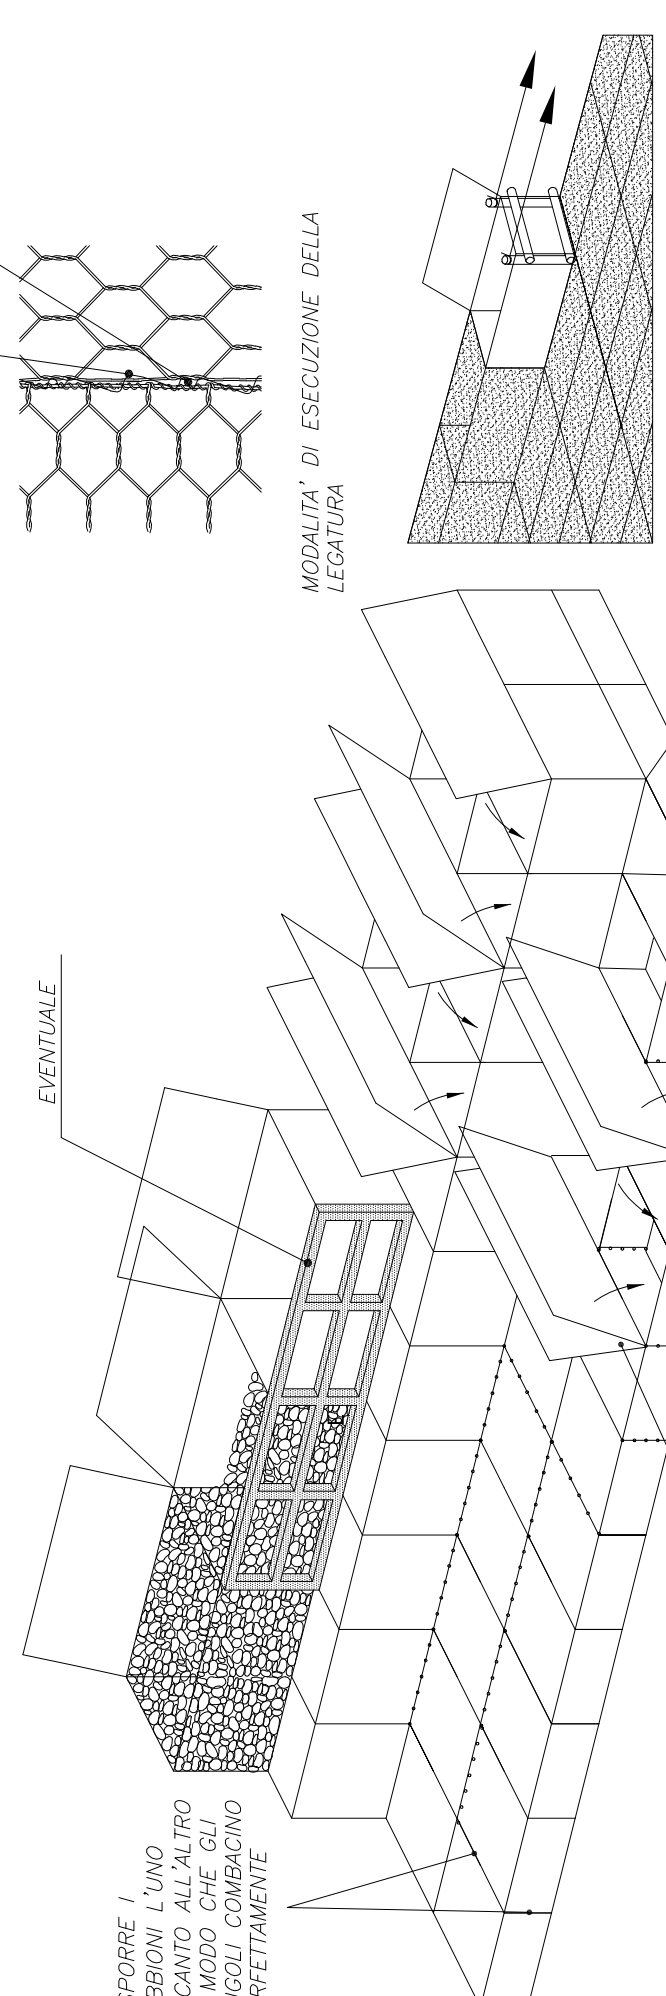



RIEMPIMENTO DEI GABBIONI


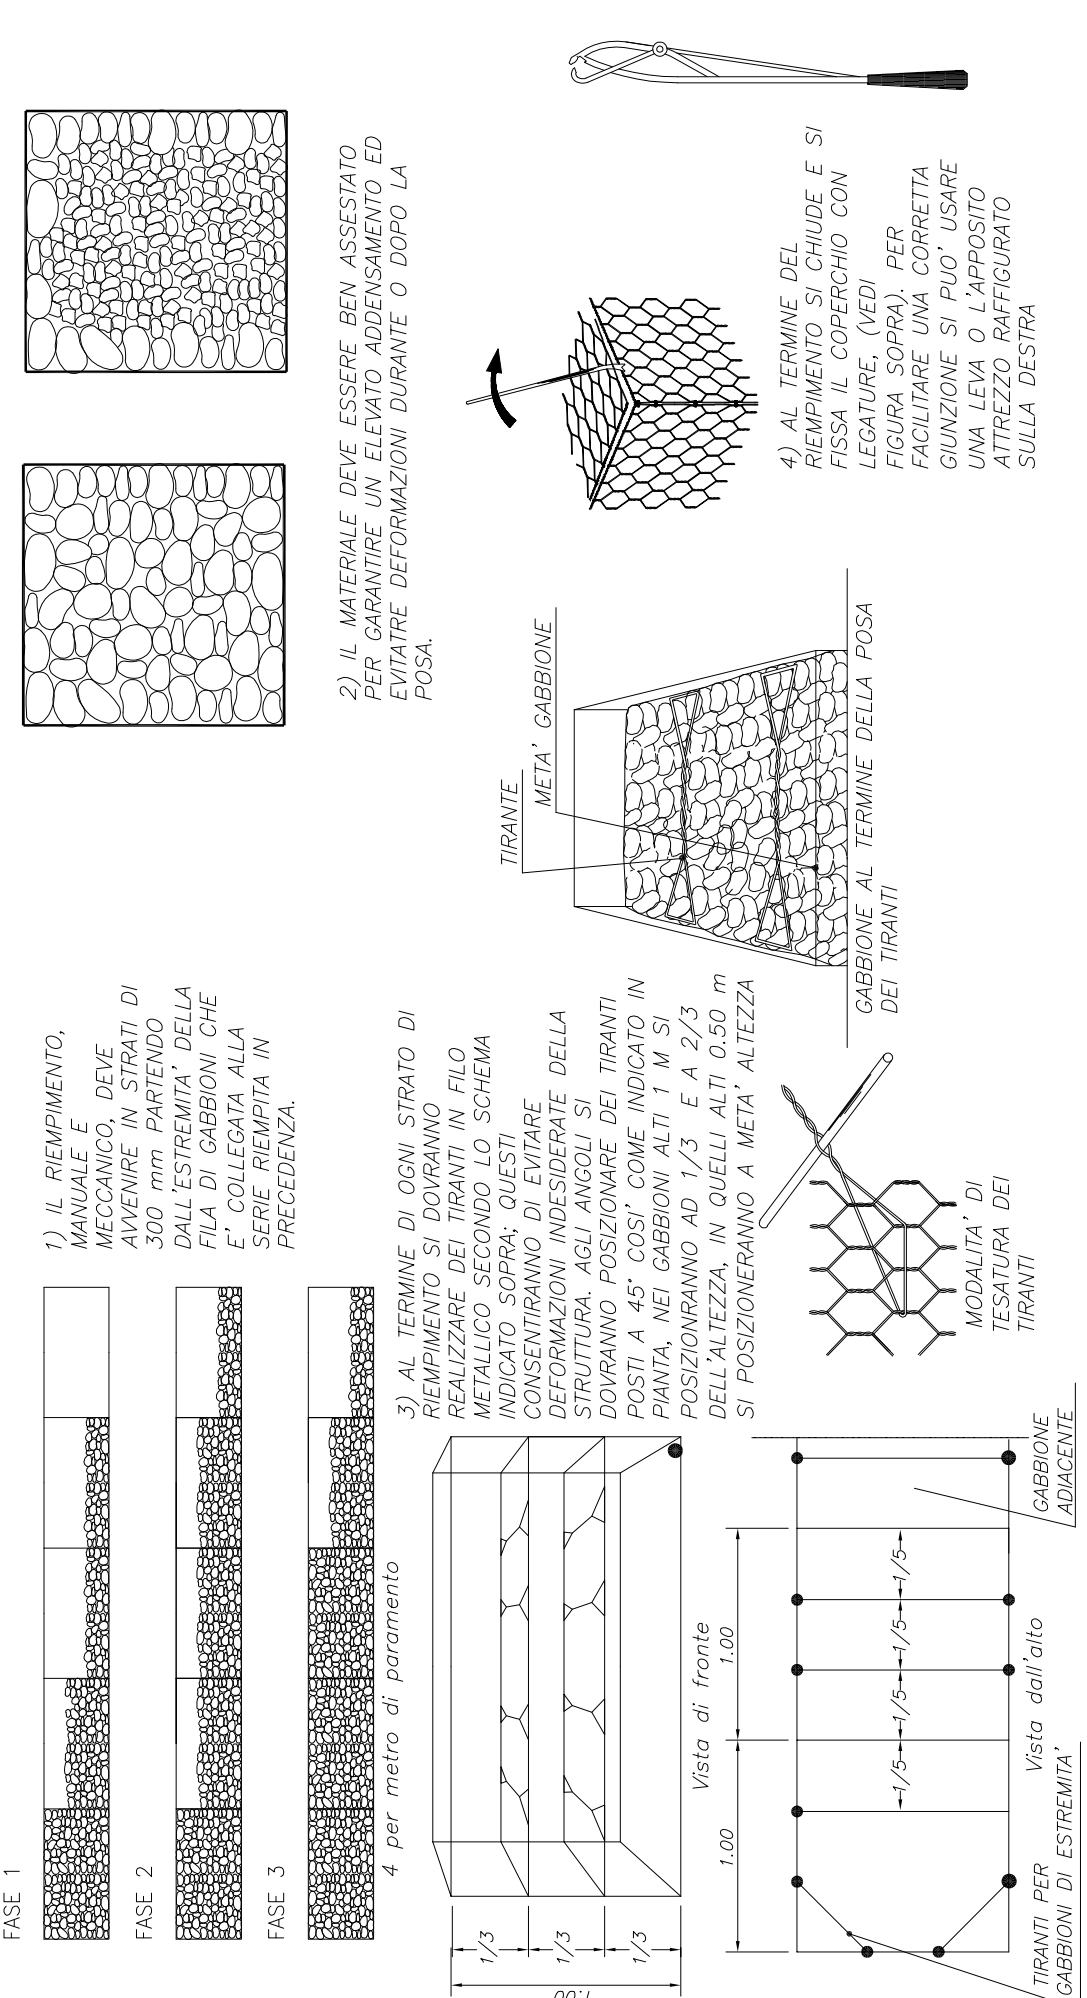


DESCRIZIONE GABBIONE A SCATOLA A MAGLIA VERTICALE

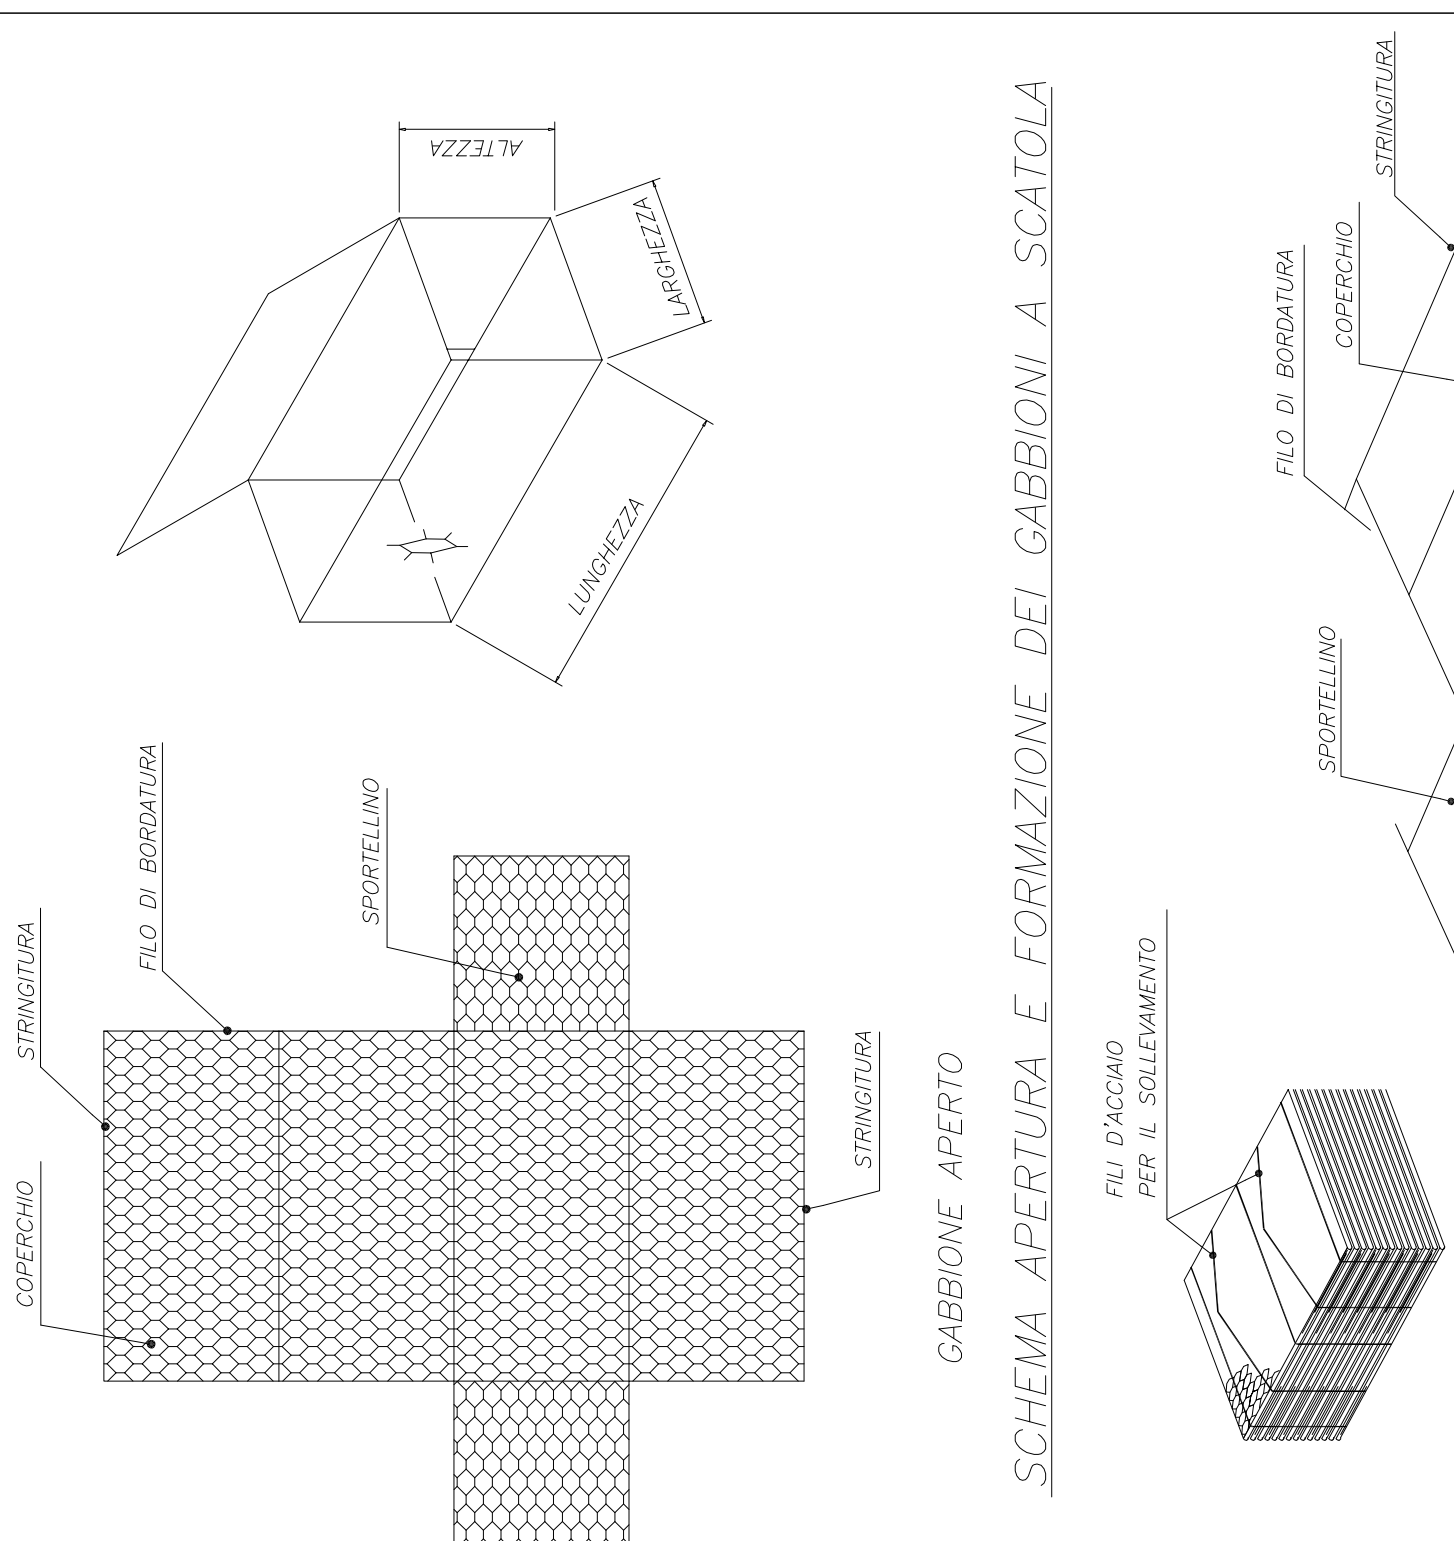

1) APRIRE IL PACCO DI GABBIONI
3) PREGARE IL LADO FRONTALE E QUELLO POSTERIORE


ASSEMBLAGGIO DEI GABBIONI A SCATOLA

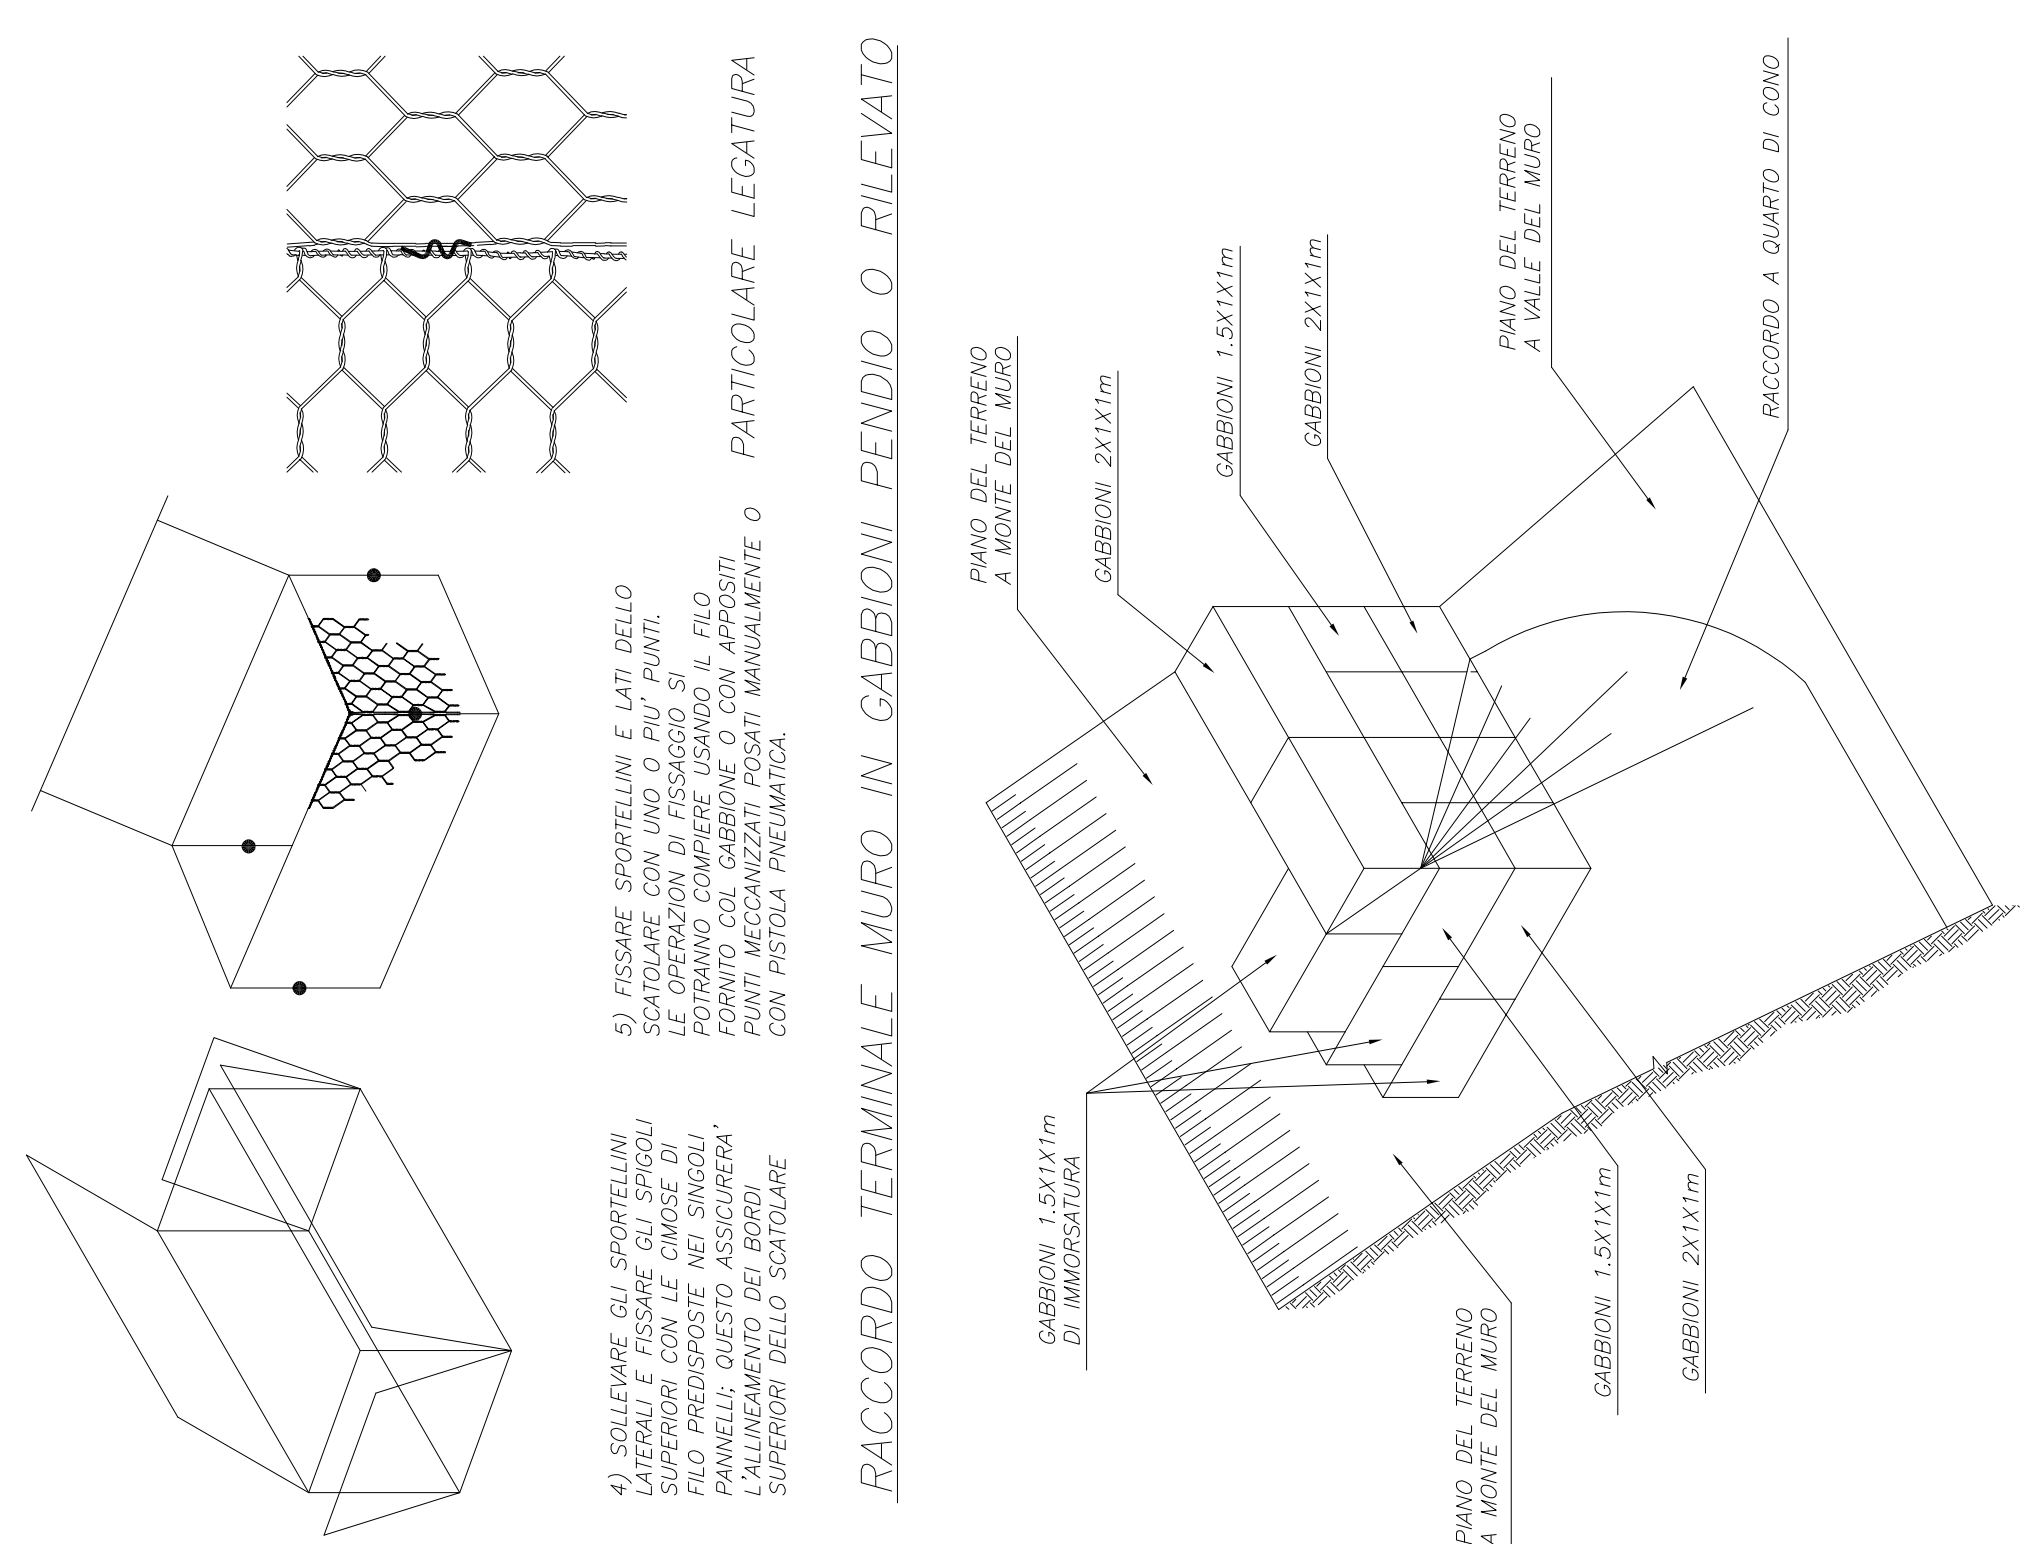



MURI IN GABBIONI SEZIONI TIPO E DETTAGLI COSTRUTTIVI

SEZIONI TIPO MURI VERTICALI

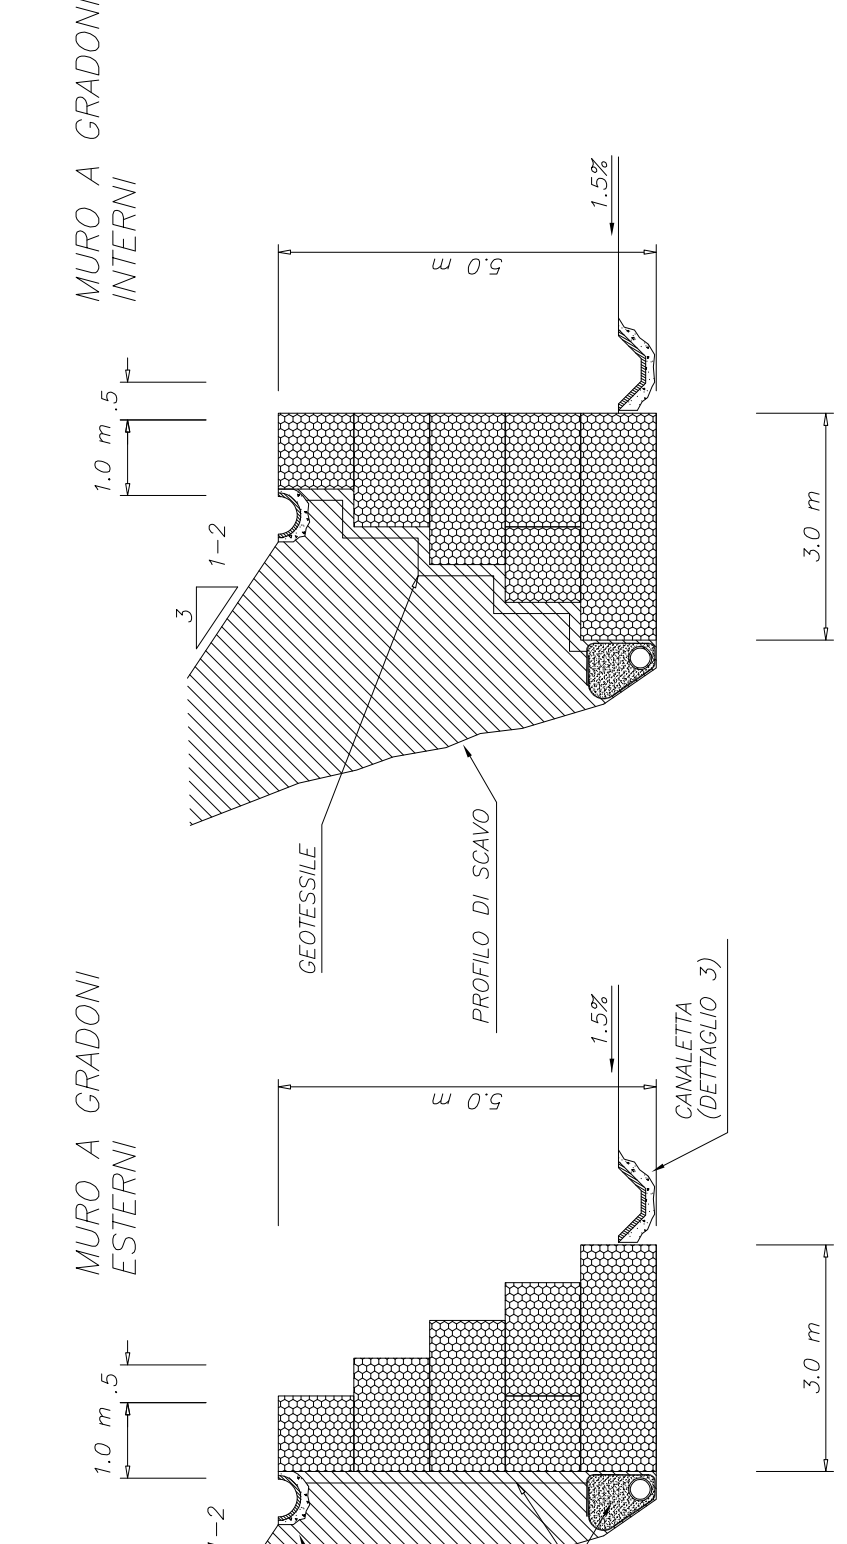


PAVIMENTAZIONE STRADALE TIPO

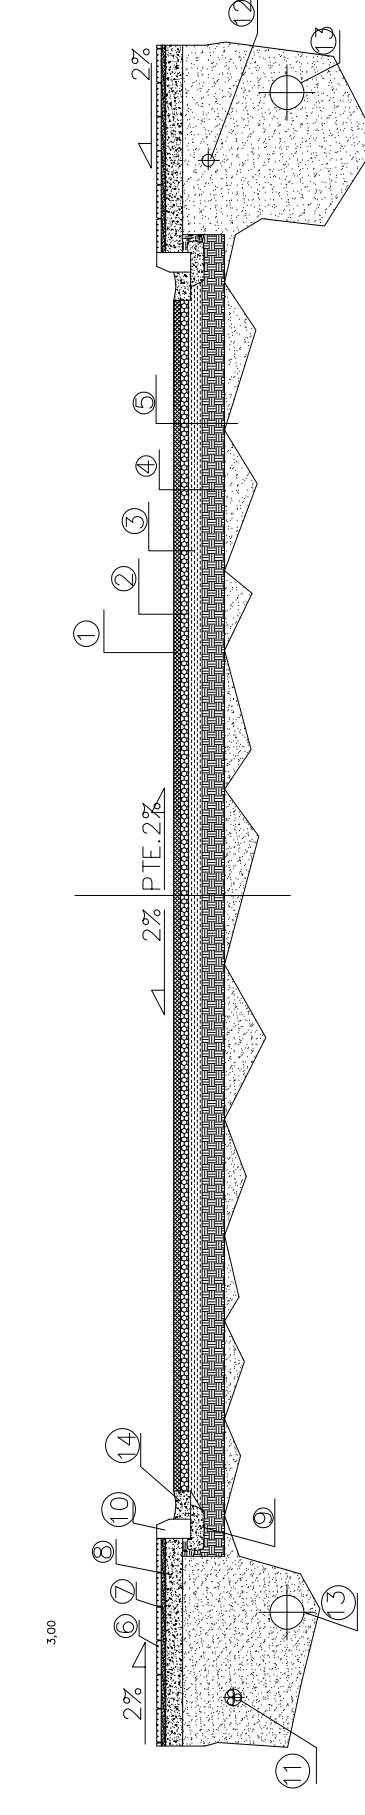


- 1) Fessure di dilatazione
- 2) Strato di collegamento (Binario)
- 3) Strato di base


BARRIERA METALLICA SU CORDOLO scala 1:50

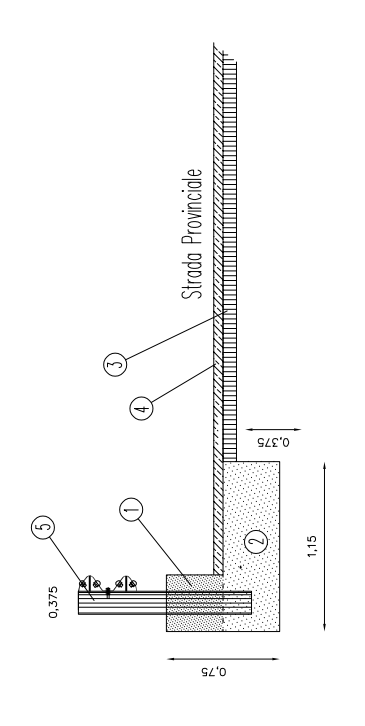

CUNETTA CON SPALETTA scala 1:50

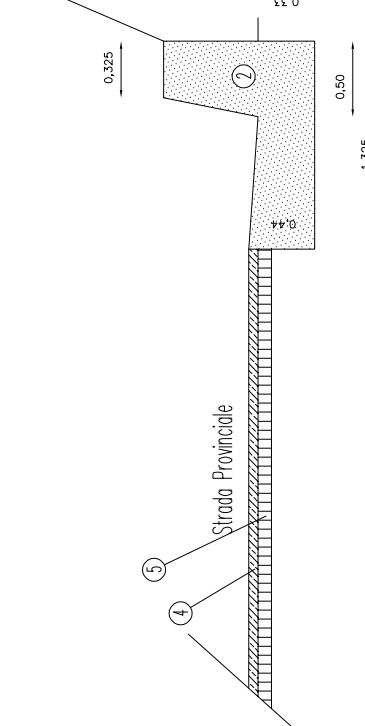

PARTICOLARE PARAPETTI scola 1:50

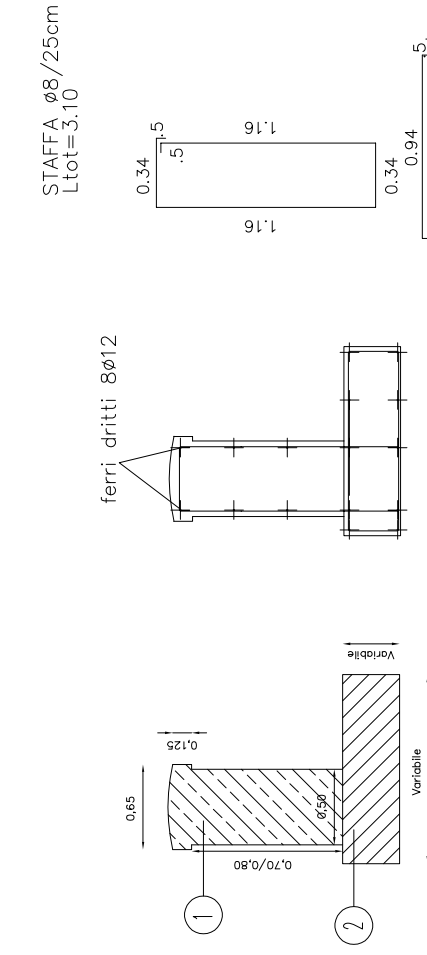

STAFFE

