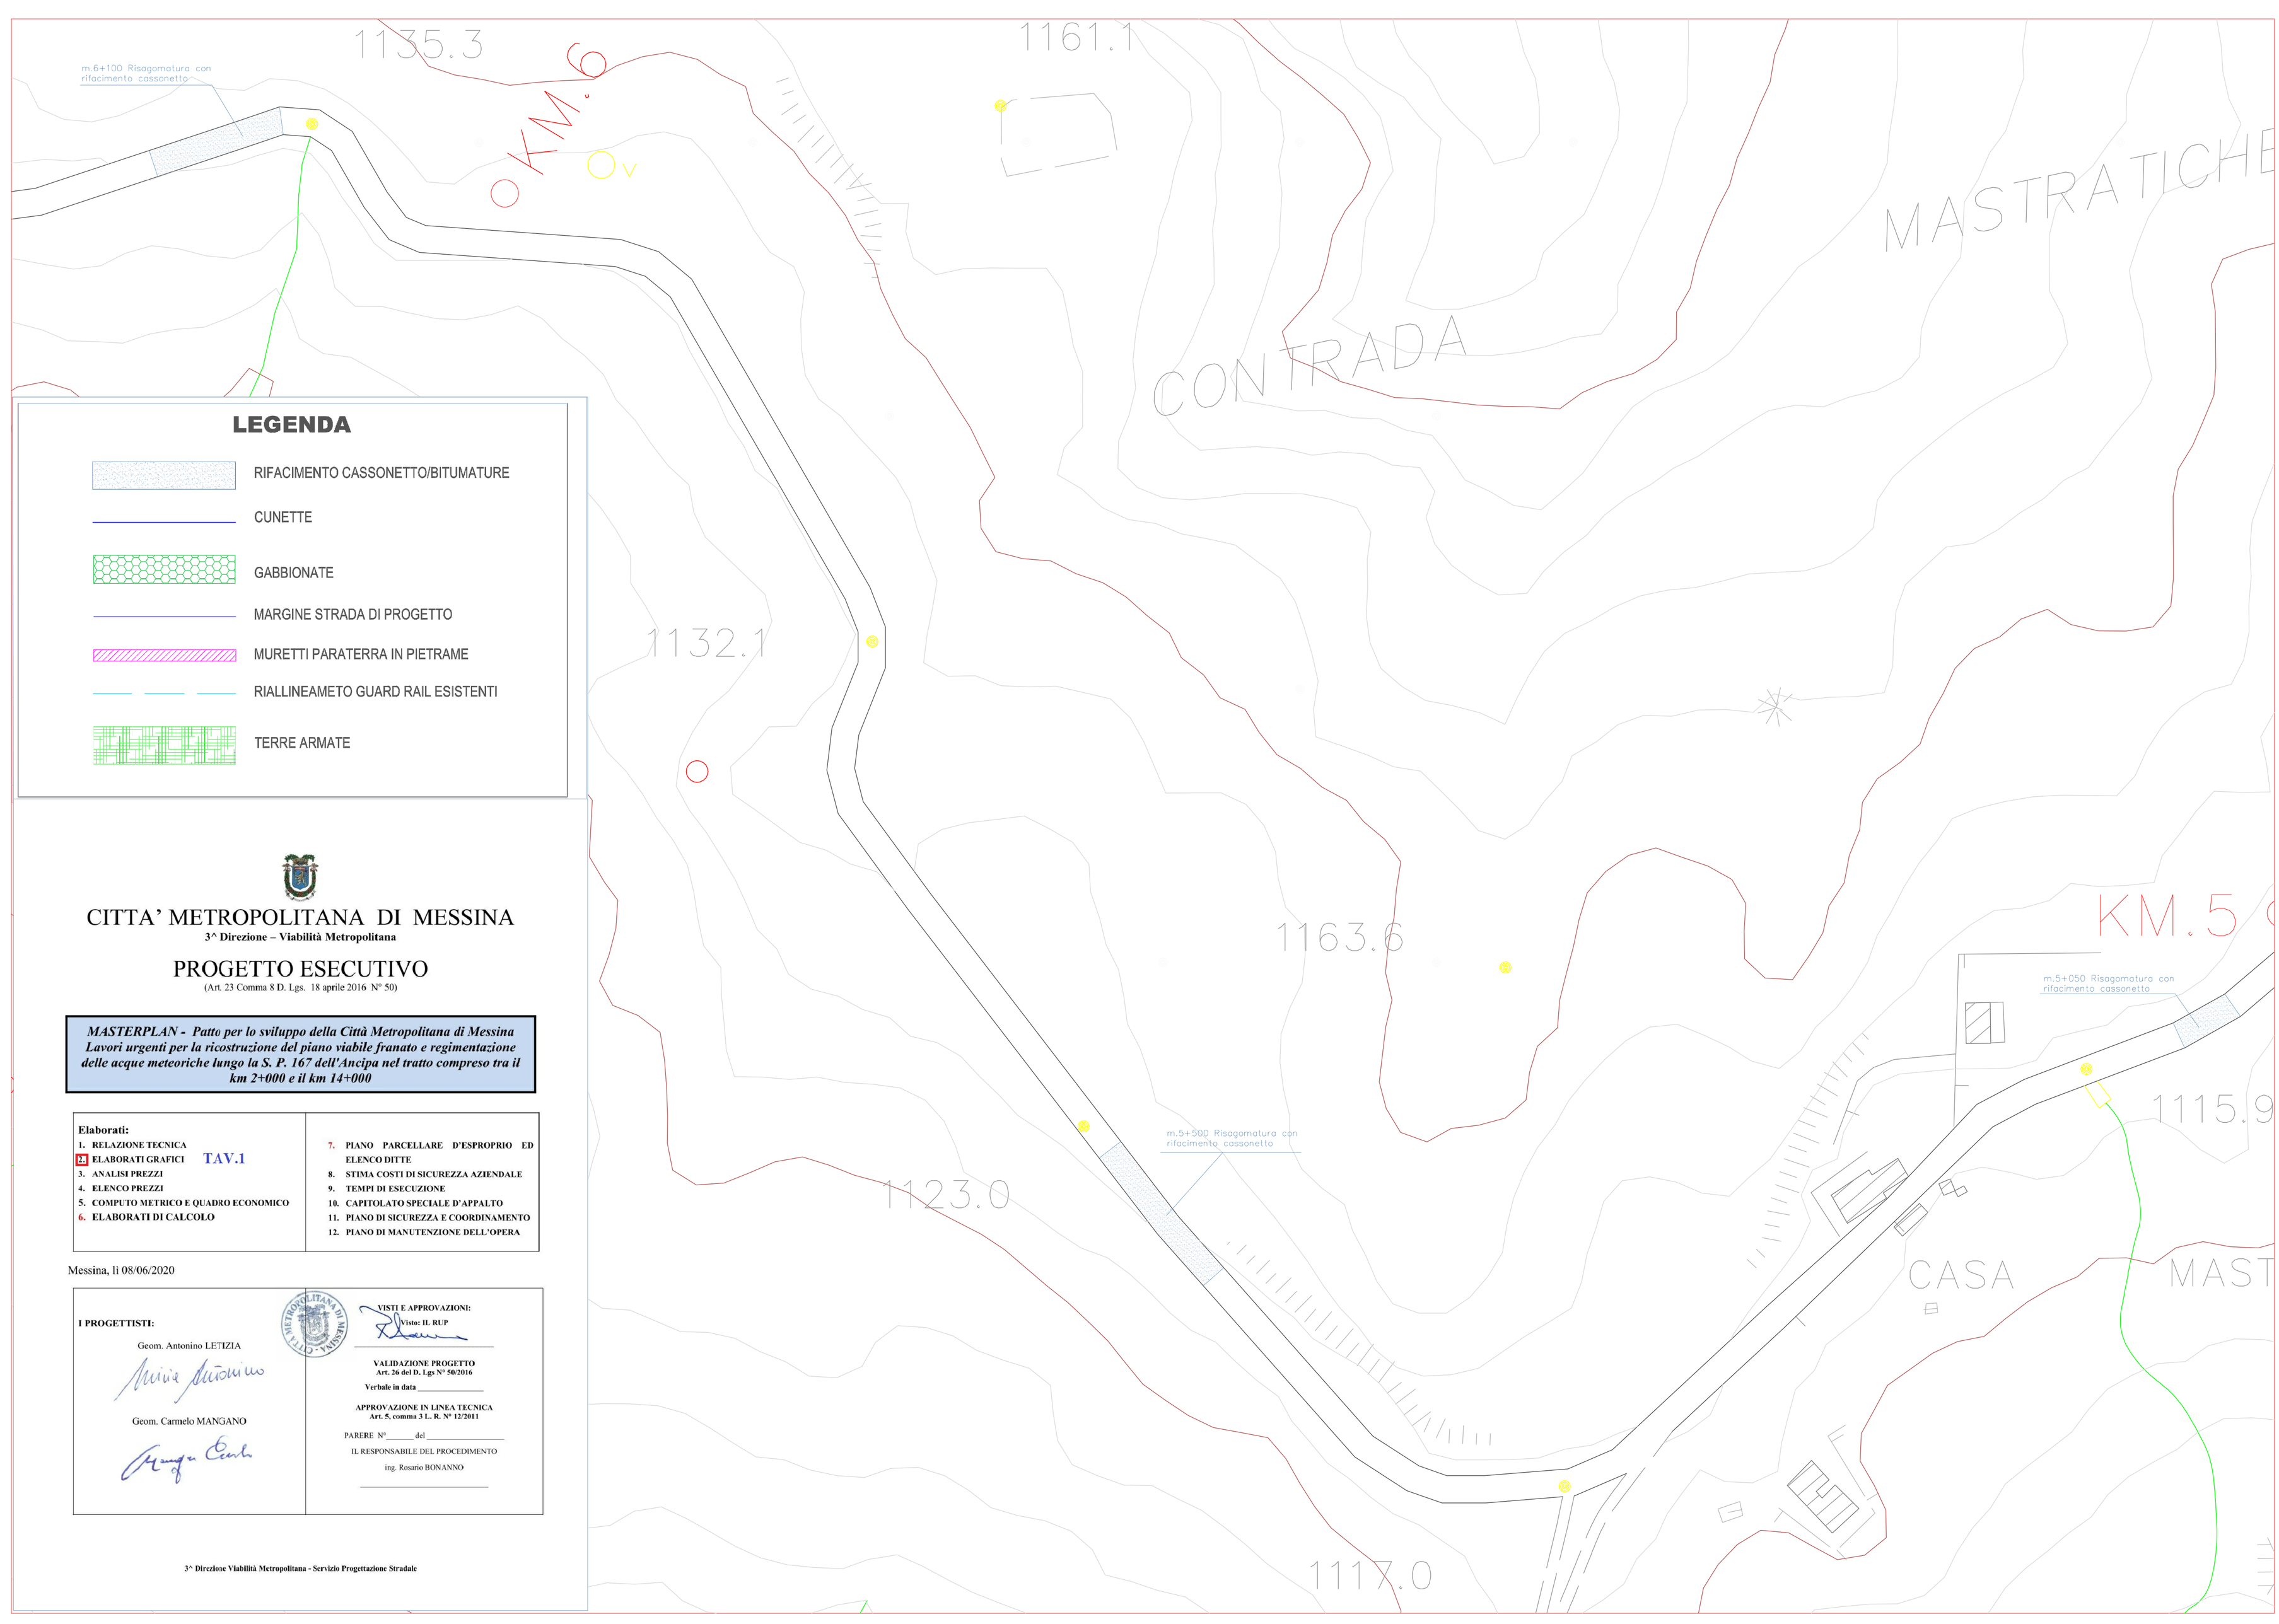


## LEGENDA

- RIFACIMENTO CASSONETTO/BITUMATURE
- CUNETTE
- GABBIONATE
- MARGINE STRADA DI PROGETTO
- MURETTI PARATERRA IN PIETRAME
- RIALLINEAMETO GUARD RAIL ESISTENTI
- TERRE ARMATE

# CITTA' METROPOLITANA DI MESSINA

**3^ Direzione – Viabilità Metropolitana**

## PROGETTO ESECUTIVO

(Art. 23 Comma 8 D. Lgs. 18 aprile 2016 N° 50)

***MASTERPLAN - Patto per lo sviluppo della Città Metropolitana di Messina Lavori urgenti per la ricostruzione del piano viabile franato e regimentazione delle acque meteoriche lungo la S. P. 167 dell'Ancipa nel tratto compreso tra il km 2+000 e il km 14+000***

**Elaborati:**

1. RELAZIONE TECNICA
2. ELABORATI GRAFICI — TAV.1
3. ANALISI PREZZI
4. ELENCO PREZZI
5. COMPUTO METRICO E QUADRO ECONOMICO
6. ELABORATI DI CALCOLO
7. PIANO PARCELLARE D'ESPROPRIO ED ELENCO DITTE
8. STIMA COSTI DI SICUREZZA AZIENDALE
9. TEMPI DI ESECUZIONE
10. CAPITOLATO SPECIALE D'APPALTO
11. PIANO DI SICUREZZA E COORDINAMENTO
12. PIANO DI MANUTENZIONE DELL'OPERA

Messina, lì 08/06/2020

**I PROGETTISTI:**

Geom. Antonino LETIZIA

Geom. Carmelo MANGANO

**VISTI E APPROVAZIONI:**

**Visto: IL RUP**

**VALIDAZIONE PROGETTO**
**Art. 26 del D. Lgs N° 50/2016**

**Verbale in data** _____

**APPROVAZIONE IN LINEA TECNICA**
**Art. 5, comma 3 L. R. N° 12/2011**

PARERE N°_____ del _____

IL RESPONSABILE DEL PROCEDIMENTO

ing. Rosario BONANNO

**3^ Direzione Viabilità Metropolitana - Servizio Progettazione Stradale**