



**CITTA' METROPOLITANA DI MESSINA**  
 3<sup>a</sup> Direzione - Viabilità Metropolitana  
**PROGETTO ESECUTIVO**  
 (Art. 23 comma 8 D. Lgs. 18 aprile 2016 N° 50)

**MASTERPLAN - PIANO per lo sviluppo della Città Metropolitana di Messina**  
 Lavori urgenti per la ricostruzione del piano stradale fruibile e regimentazione delle acque meteoriche lungo la S. P. 167 dell'Ancona nel tratto compreso tra il km 2+000 e il km 14+000

Elaborati:	7. PIANO PARCELLARE DESPROPRIO ED ELENCO DITTE
1. RELAZIONE TECNICA	8. STIMA COSTI DI SICUREZZA AZENDALE
2. ELABORATI GRAFICI	9. TEMPI DI ESECUZIONE
3. ANALISI PREZZI	10. CAPITOLATO SPECIALE D'APPALTO
4. ELENCO PREZZI	11. PIANO DI SICUREZZA E COORDINAMENTO
5. COMPUTO METRICO E QUADRO ECONOMICO	12. PIANO DI MANUTENZIONE DELL'OPERA
6. ELABORATI DI CALCOLO	

Messina, 11/08/06/2020

**I PROGETTISTI:**  
 Geom. Antonino LETIZIA  
*Antonino Letizia*  
 Geom. Carmelo MANGANO  
*Carmelo Mangano*


**INTESE E APPROVAZIONI:**  
 Vice IL RUP  
*[Signature]*

**VALUTAZIONE PROGETTO**  
 Art. 26 ed D. Lgs. N° 46/2016  
 Verbalità in data: 09-11-2020

**APPROVAZIONE IN LINEA TECNICA**  
 Art. 5, comma 3 L. N° 12/2011  
 PARERE N° 55 del 09-11-2020  
 IL RESPONSABILE DEL PROCEDIMENTO  
*[Signature]*  
 Francesco BONANNANO

**LEGENDA**

	RIFACIMENTO CASSONOTTOBITUMATURE
	CUNETTE
	GABBIONATE
	MARGINE STRADA DI PROGETTO
	MURETTI PARATERRA IN PIETRAMME
	RIALLINEAMENTO GUARD RAIL ESISTENTI
	TERRE ARMATE

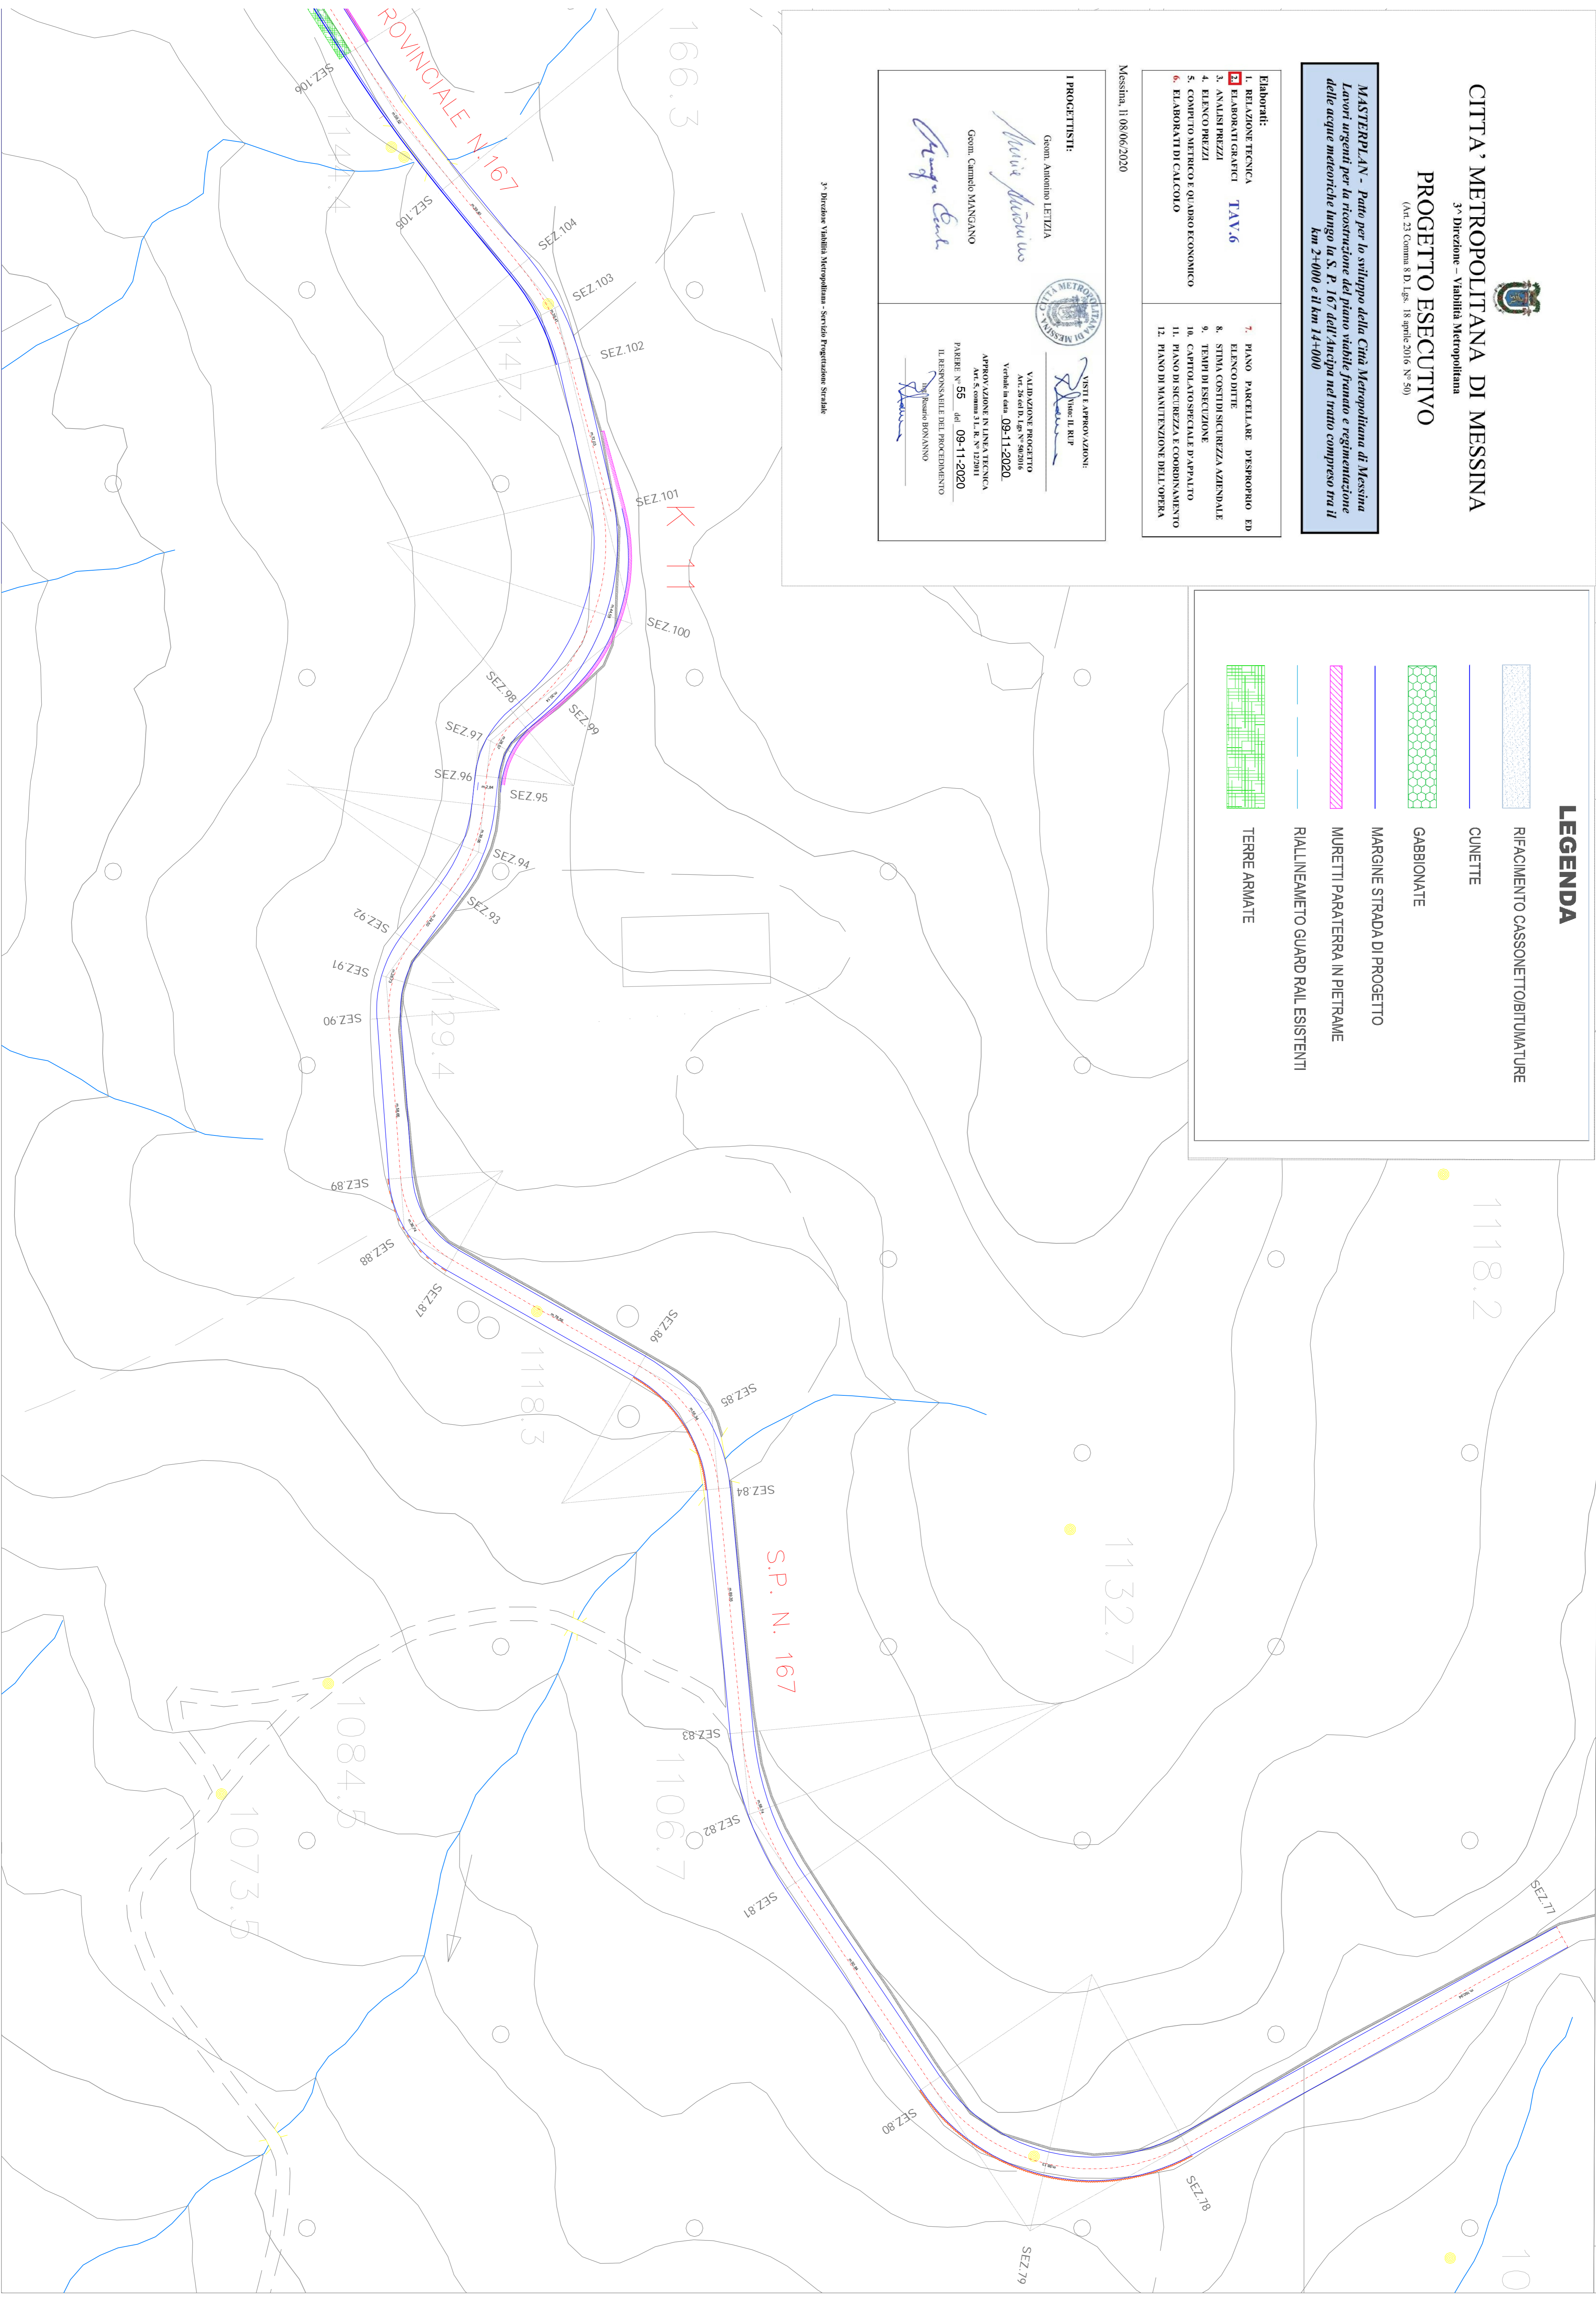

3<sup>a</sup> Direzione Viabilità Metropolitana - Servizio Progettazione Strada