



CITTA' METROPOLITANA DI MESSINA

3^a Direzione – Viabilità Metropolitana - 5° Servizio

PROGETTO ESECUTIVO

(Art. 23 comma 8 del D.Lgs. n° 50/2016)

****Patto per lo sviluppo della Sicilia ****

Lavori di ammodernamento della S.P. 152 Bivio Gentile – Piano Campi.

3° Lotto - Tortorici

DELIBERA 301 DEL 10/09/2016 - "PATTO PER IL SUD - ALL. A" - SETTORE INFRASTRUTTURE -

AGGIORNAMENTO PREZZIARIO 2019

Elaborati:

- | | |
|--|---------------------------------------|
| 1. RELAZIONE TECNICA | 6. COMPUTO METRICO E QUADRO ECONOMICO |
| 2. ELABORATI GRAFICI (Corografie, Planimetrie) | 7. CRONOPROGRAMMA |
| 3. PARTICOLARI COSTRUTTIVI | 8. CAPITOLATO SPECIALE D'APPALTO |
| 4. ANALISI PREZZI | 9. P. S. C. E STIMA COSTI SICUREZZA |
| 5. ELENCO PREZZI | 10. PIANO DI MANUTENZIONE DELL'OPERA |

Messina li 16 Maggio 2019

PROGETTISTI:

Geom. . G. CASTANO

Geom. A. LETIZIA

Geom. A. LORELLO

Geom. C. MANGANO

Geom. A. SAVIO

Progetto verificato in data:

VISTI E APPROVAZIONI:

VALIDAZIONE PROGETTO

Art. 26 del D.Lgs 50/2016

Verbale in data 03/07/2019

IL RESPONSABILE DEL PROCEDIMENTO

ing. Rosario BONANNO

APPROVAZIONE IN LINEA TECNICA


Art. 5, comma 3 L. R. N° 12/2011

PARERE N° 25 del 03/07/2019


IL RESPONSABILE DEL PROCEDIMENTO

ing. Rosario BONANNO


Cunetta prefabbricata

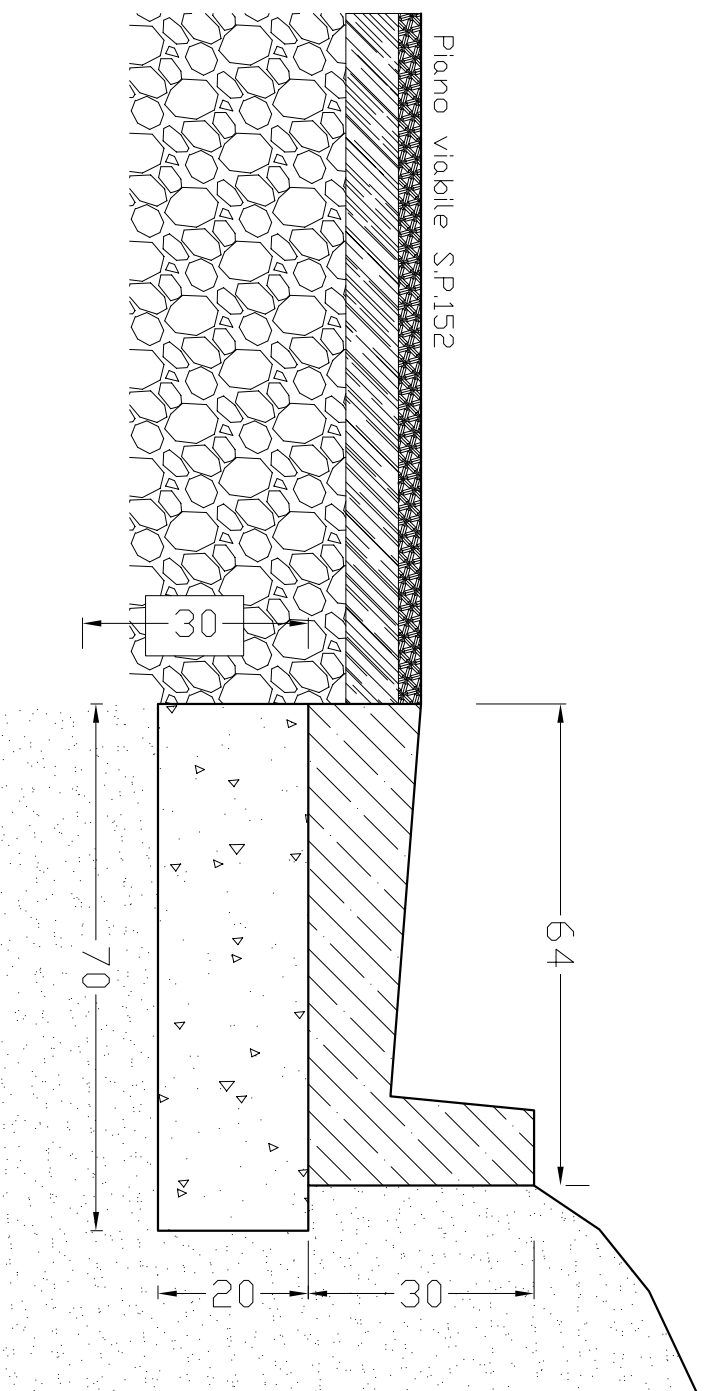


Particolare cunetta in c.a. - Scala 1:10

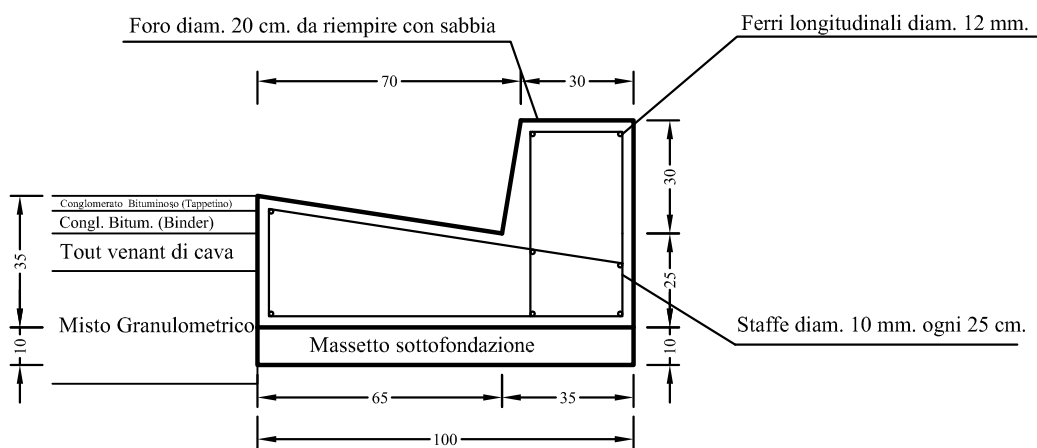


ESECUTIVO ARMATURA

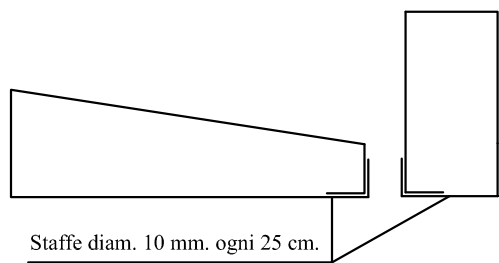

Gabbionata 2 file

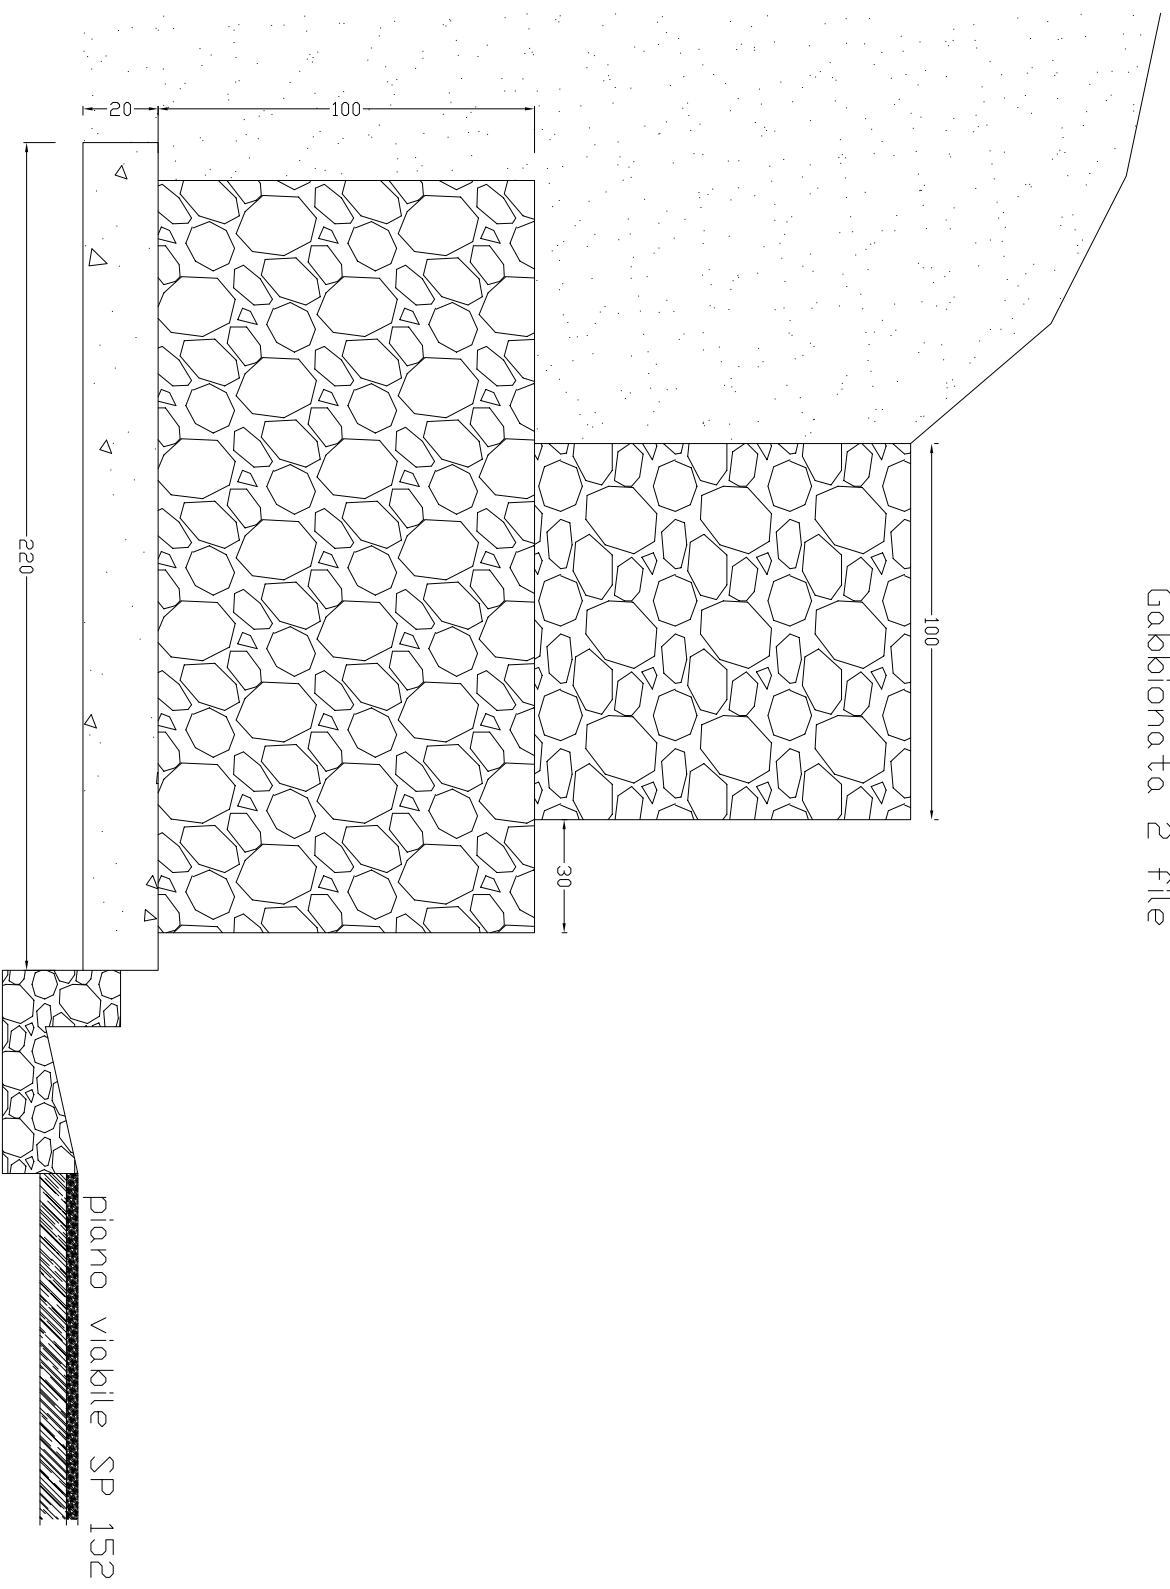


Muretto para terra con cunetta prefabbricata

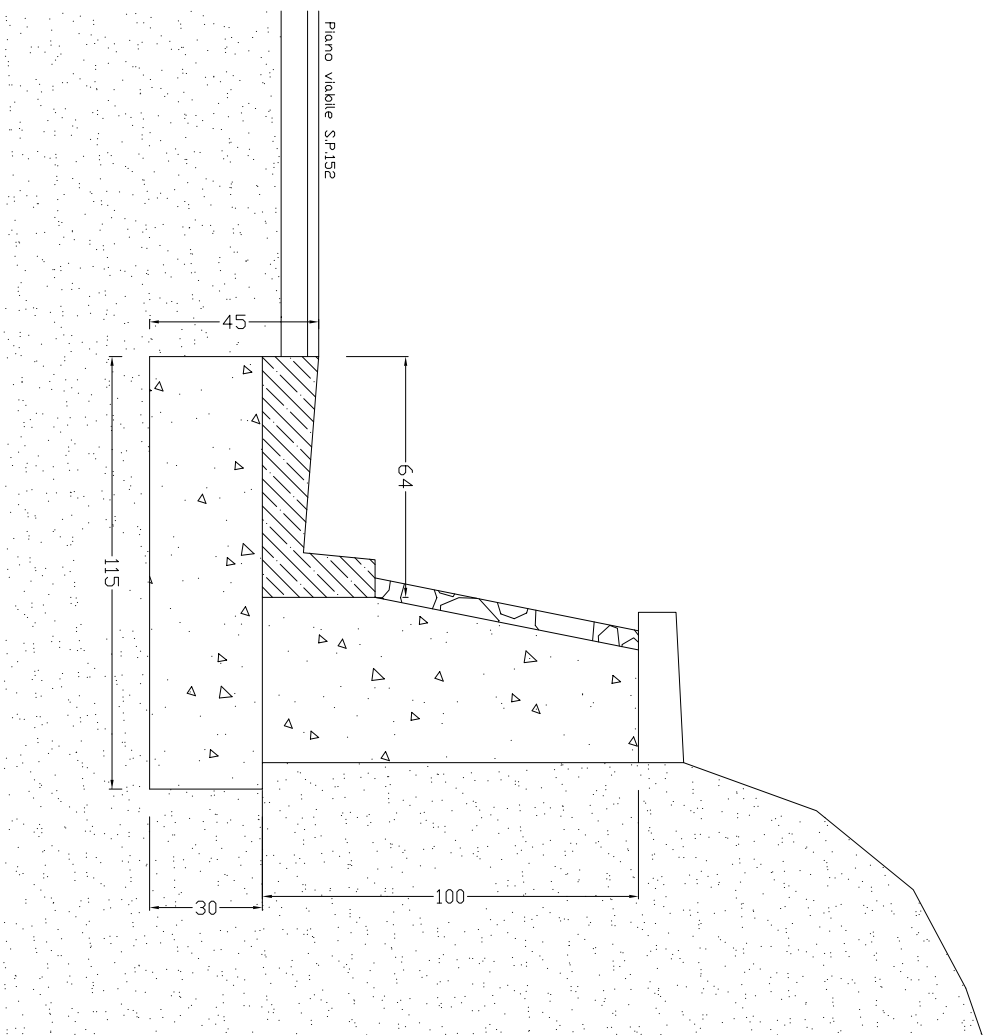

Staffe ø 8 ogni 25 cm,
n.8 Ferri long. ø 12


Muro verde con
cunetta prefabbricata

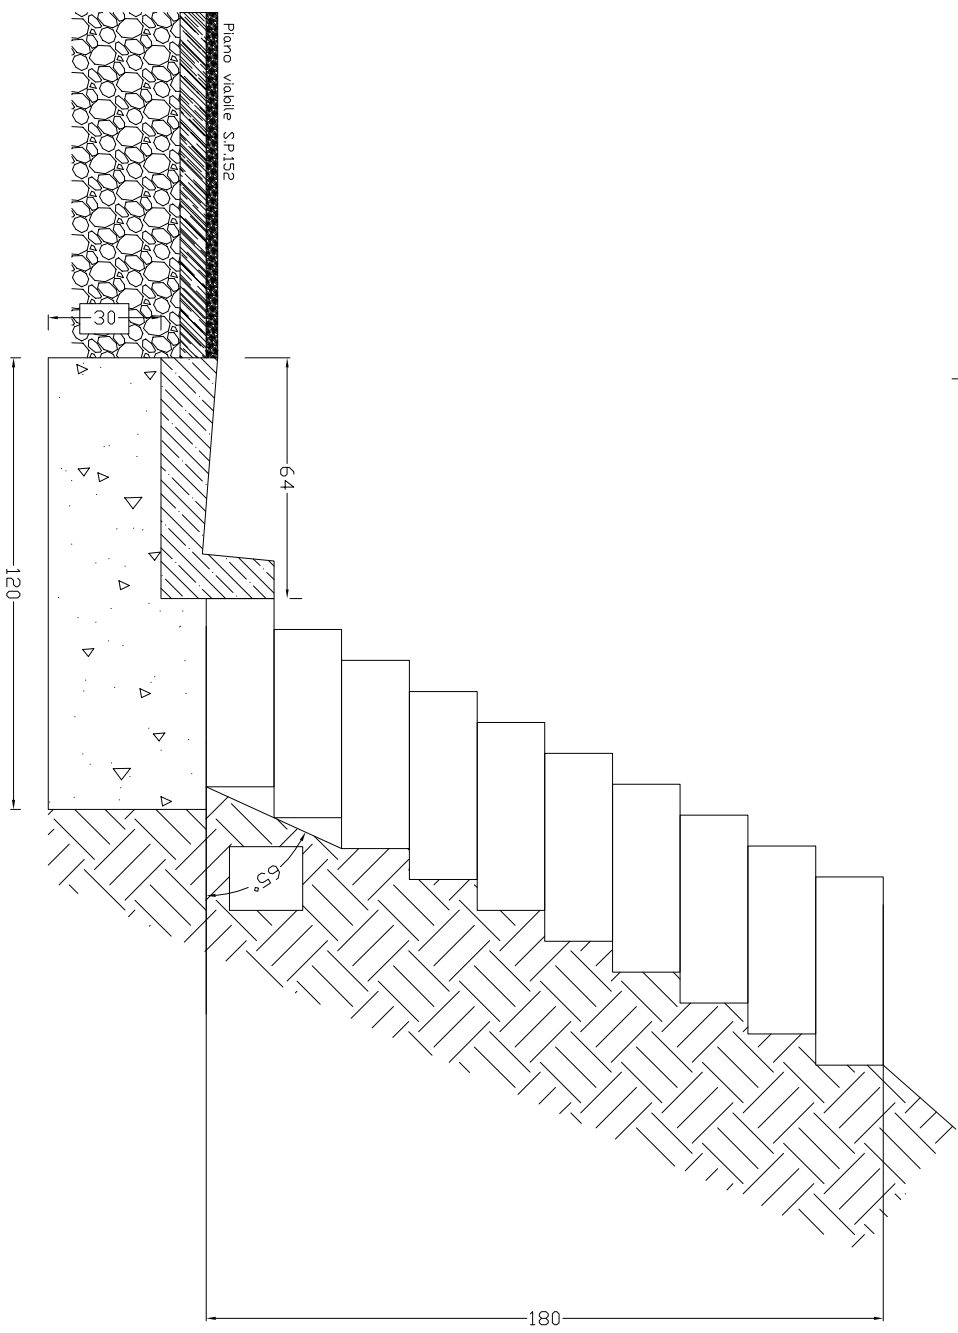


Particolare pozzetti scatolari

Sulla S.P. 152 al Km. 16+000, 17+100 e 17+440

Pianta

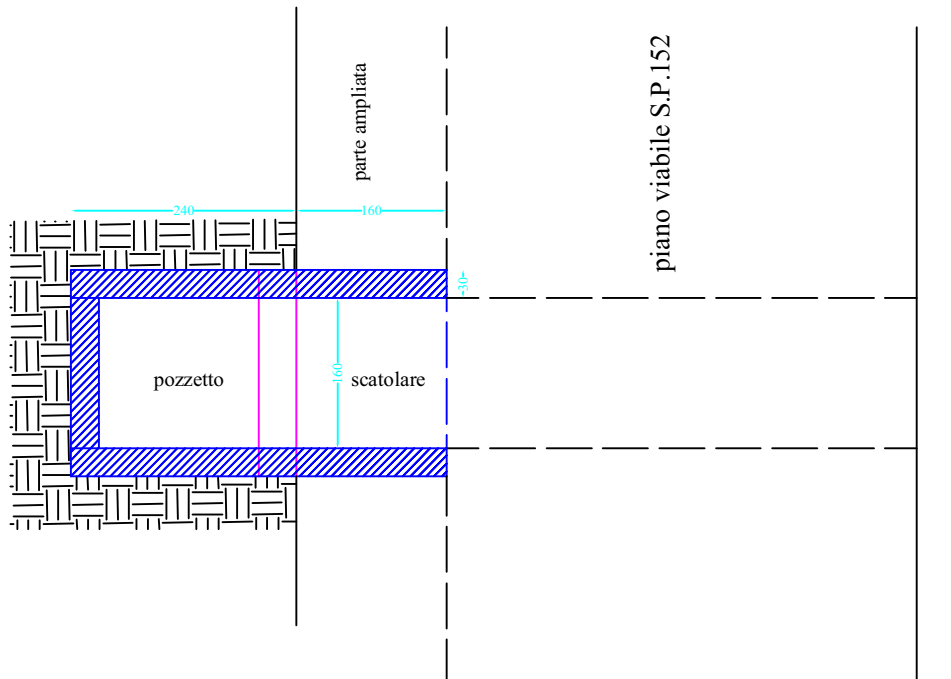


Sezione trasversale

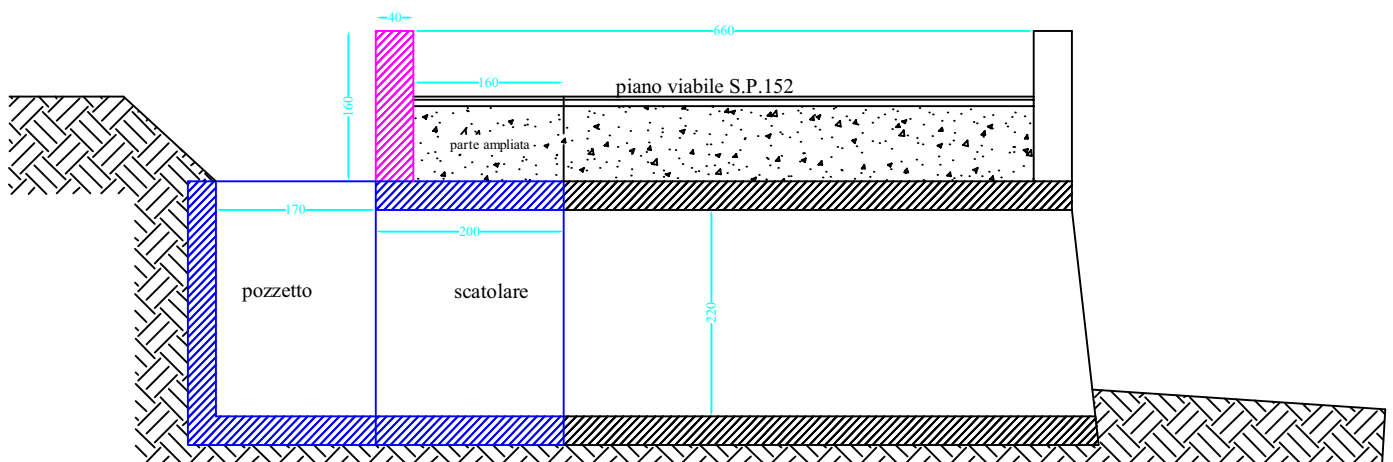


Particolare pozzetti scatolari
Sulla S.P. 152 al Km. 17+400 e 17+550

Pianta

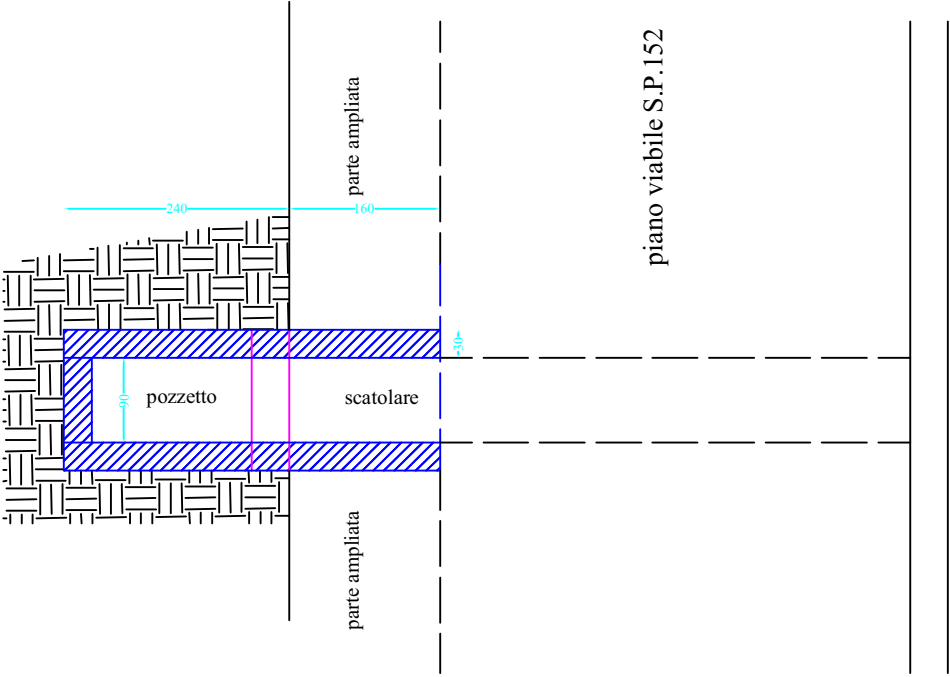


Sezione trasversale

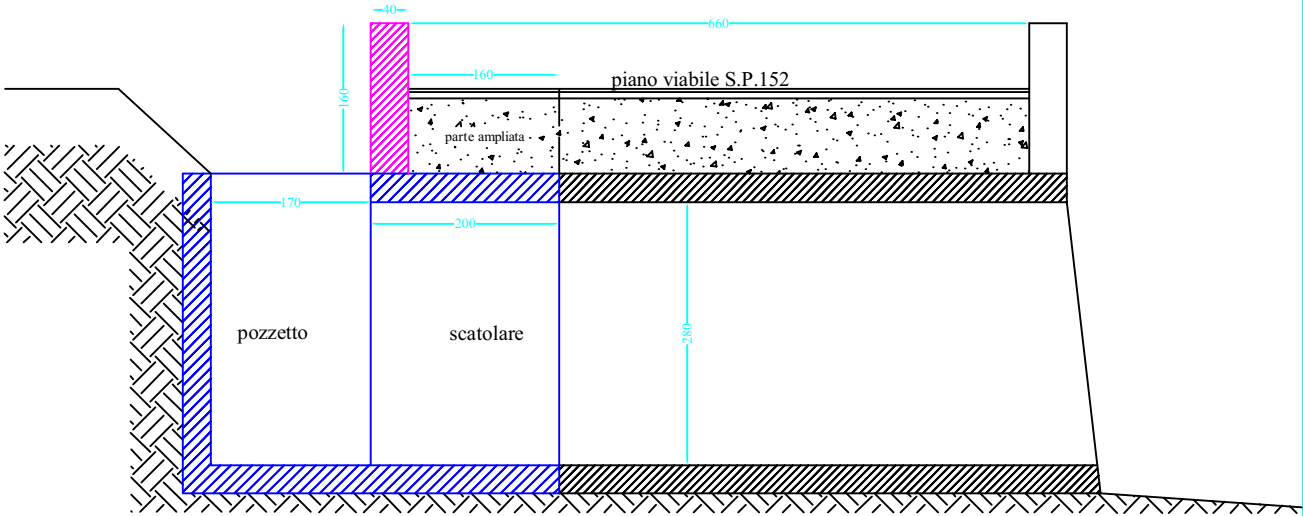


Particolare pozzetto scatolare
Sulla S.P. 152 al Km. 18+000


Pianta

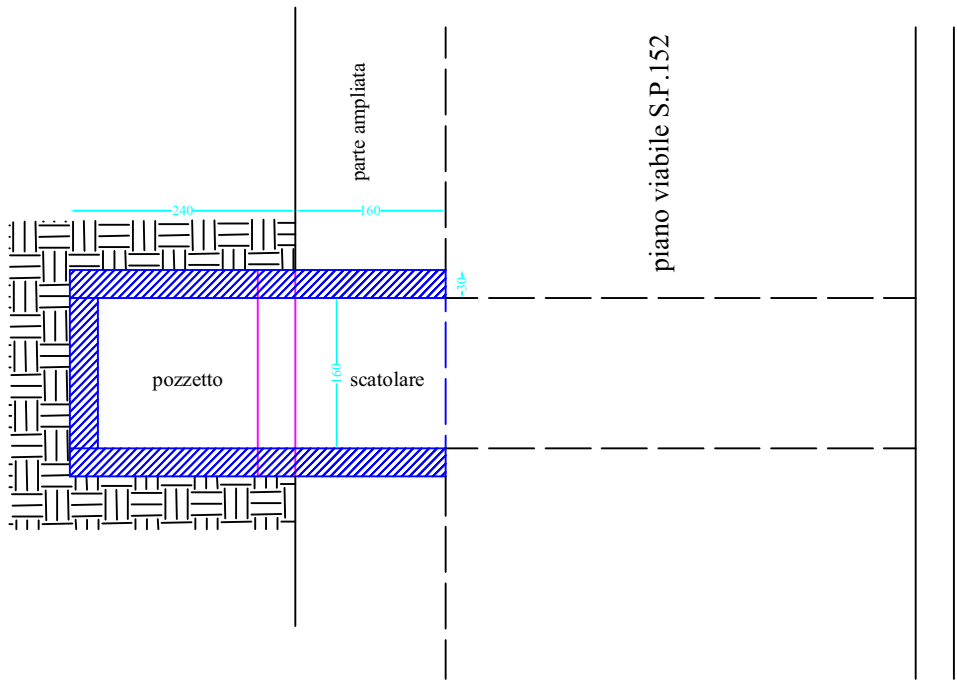


Sezione trasversale

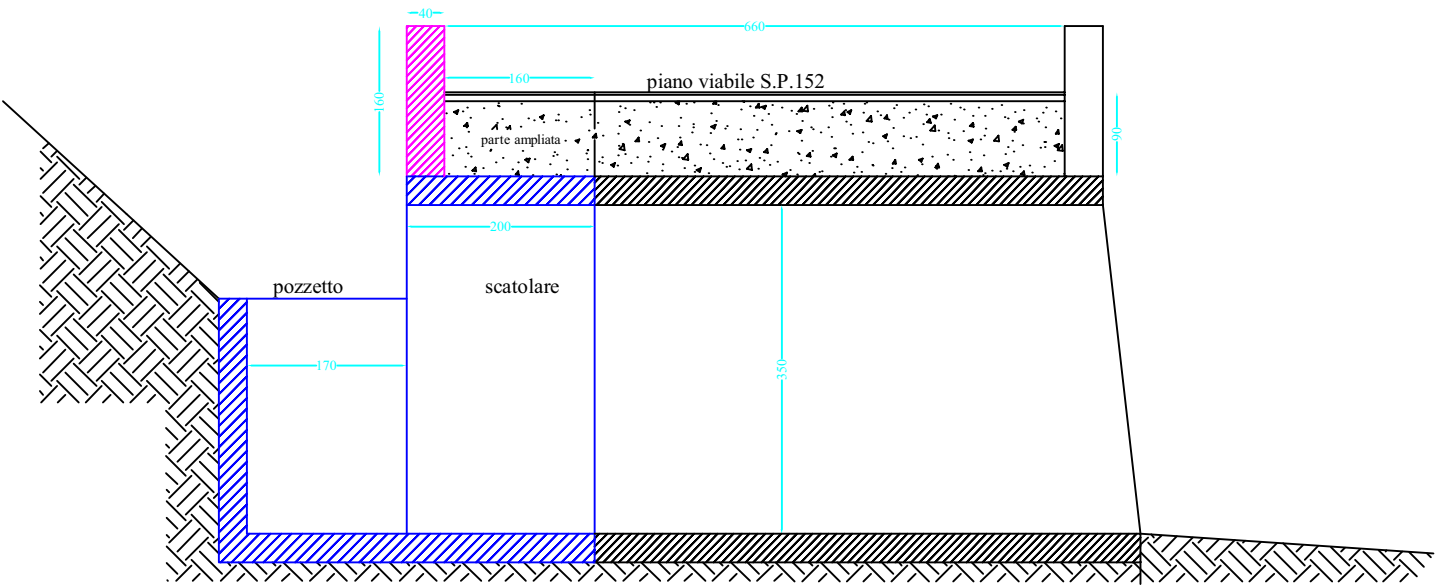


PROSPETTO PONTE SULLA
S.P. 162 KM 18+500: STATO ATTUALE

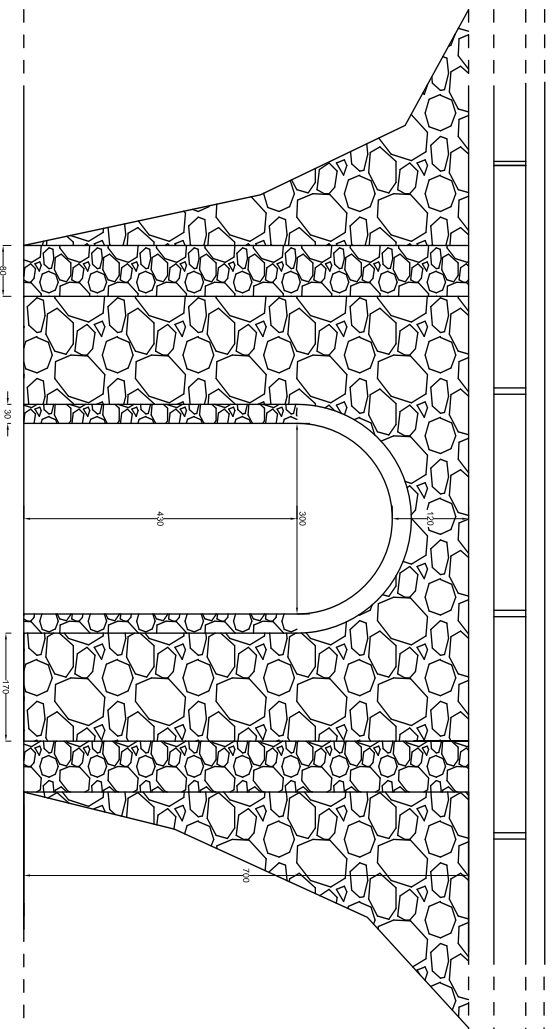


PROSPETTO PONTE SULLA
S.P. 162 KM 18+500: PROGETTO

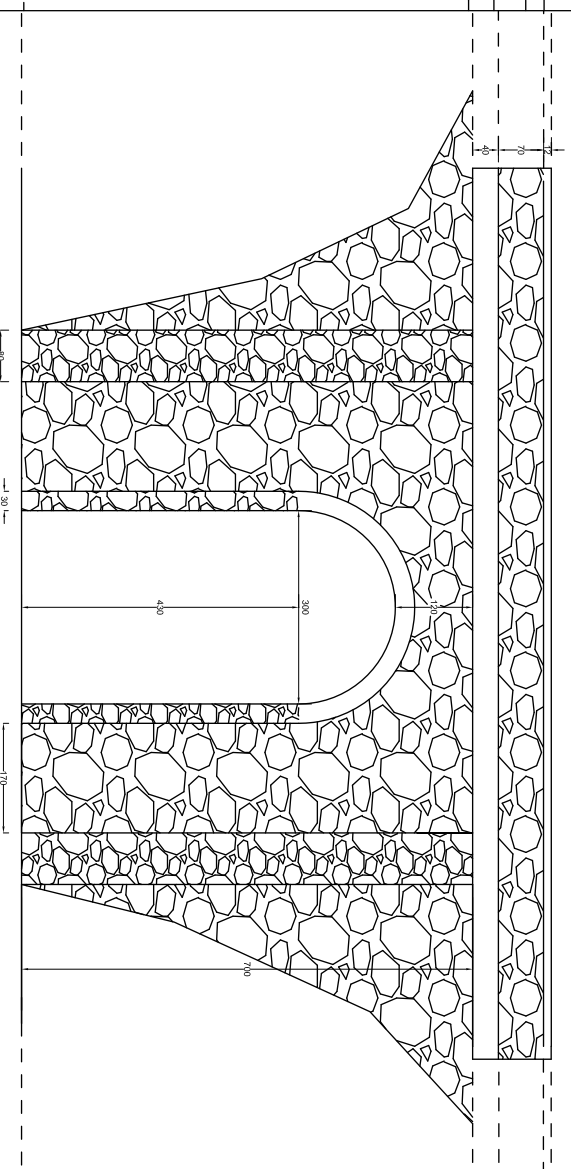


PARTICOLARE PLANIMETRICO
PONTE KM 18+500:
STATO ATTUALE

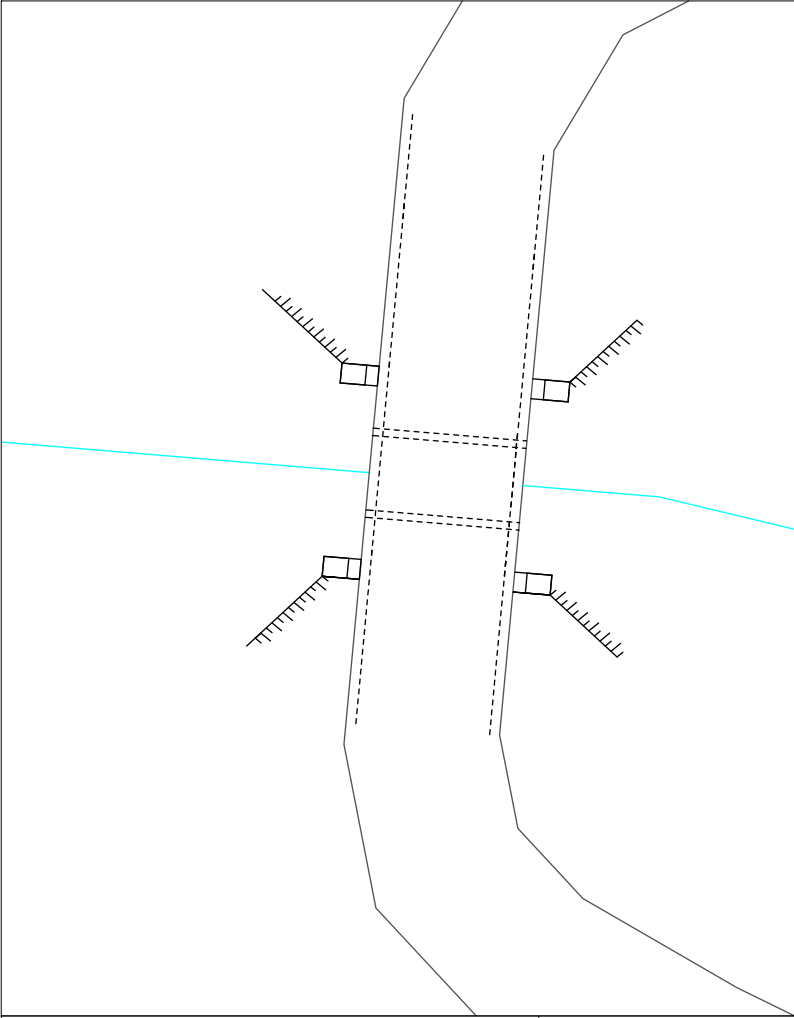

PARTICOLARE PLANIMETRICO
PONTE KM 18+500: PROGETTO

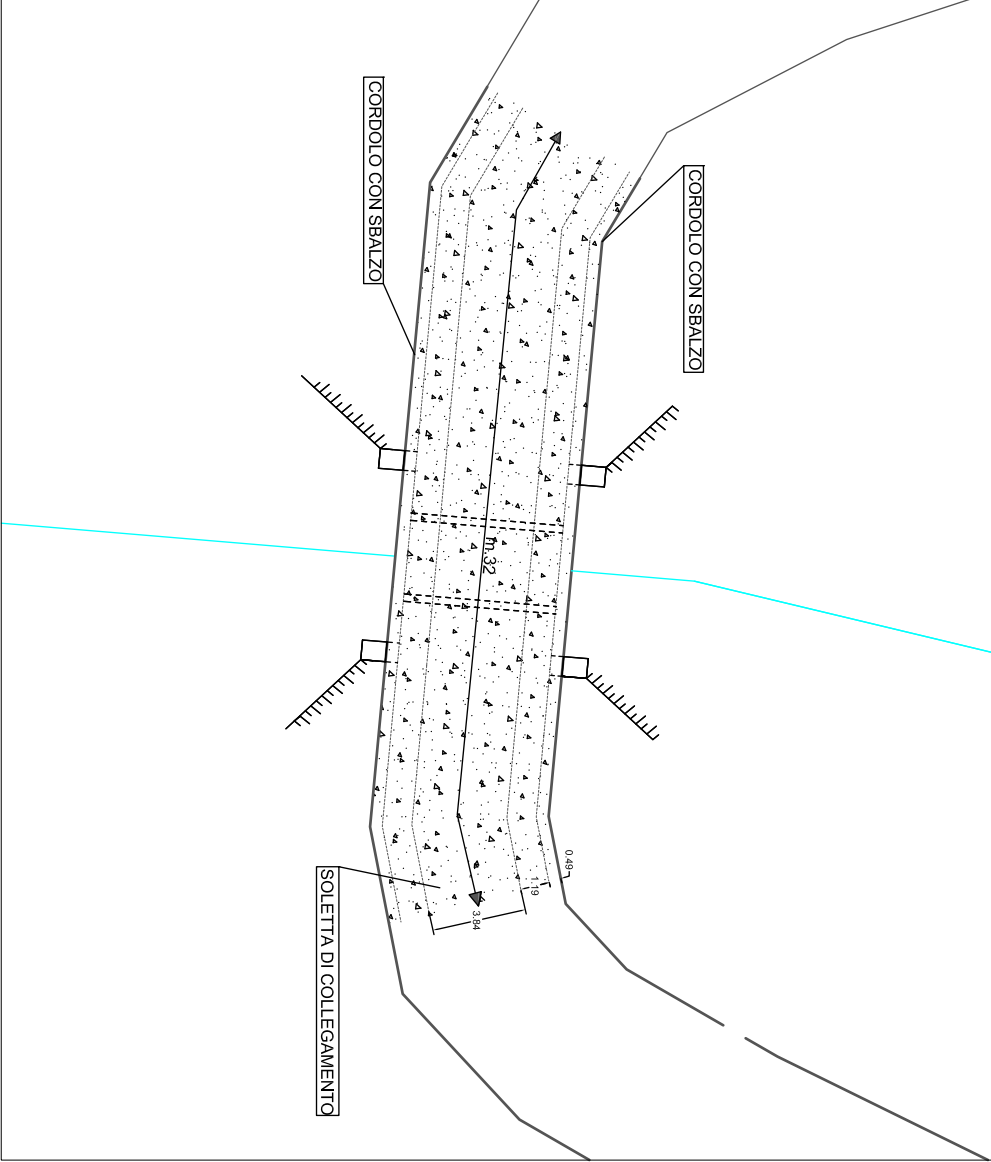

SEZIONE TRASVERSALE ESISTENTE
ALL'IMPOSTA
PONTE SULLA S.P. 162 KM. 18+500

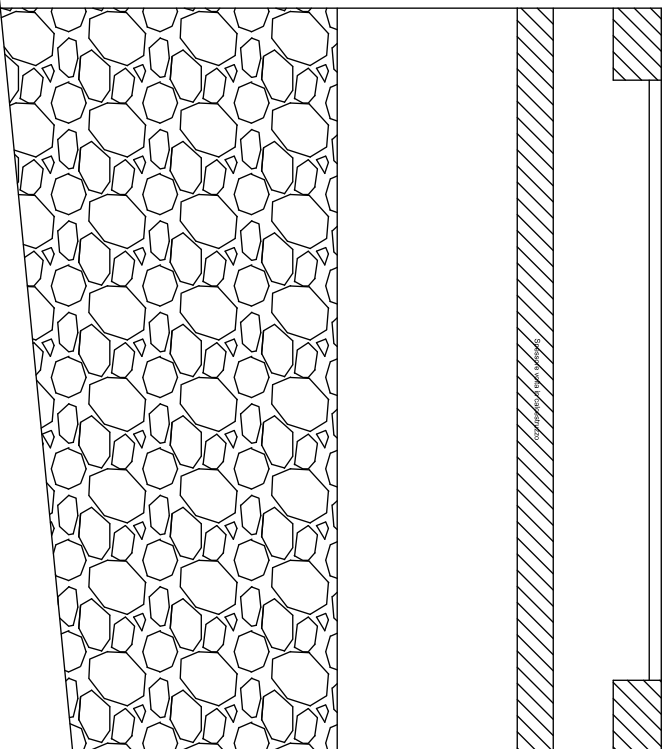

SEZIONE TRASVERSALE DI PROGETTO
ALL'IMPOSTA
PONTE SULLA S.P. 162 KM. 18+500

