



CITTA' METROPOLITANA DI MESSINA

3^a Direzione – Viabilità Metropolitana

APQ "Area Interna Nebrodi"- PO.FESR. 2014-2020

Delibera CIPE 52/2018

Progetto dei Lavori di Manutenzione e messa in sicurezza

***"ITINERARIO STRADALE STRADA A SCORRIMENTO VELOCE MIRTO
DUE FIUMARE – ROCCA DI CAPRILEONE".***

PROGETTO ESECUTIVO


(Art. 23 Comma 8 D. Lgs. 18 aprile 2016 N° 50)

Elaborati: 1. RELAZIONE TECNICA 2. FASCICOLO FOTOGRAFICO 3. PLANIMETRIE CATASTALI 4. PLANIMETRIE DI PROGETTO 5. SEZIONI E PARTICOLARI COSTRUTTIVI 6. ANALISI PREZZI	7. ELENCO PREZZI 8. COMPUTO METRICO E QUADRO ECONOMICO 9. STIMA COSTI DI SICUREZZA AZIENDALE 10. TEMPI DI ESECUZIONE 11. CAPITOLATO SPECIALE D'APPALTO 12. PIANO DI SICUREZZA E COORDINAMENTO 13. PIANO DI MANUTENZIONE DELL'OPERA
---	--

5 - SEZIONI E PARTICOLARI COSTRUTTIVI

Messina 17/02/2020

REV 1 – Messina 24/05/2021

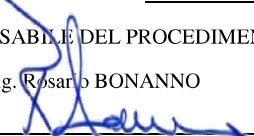I PROGETTISTI: Geom. Antonino LETIZIA  Geom. Carmelo MANGANO  	VERIFICA PROGETTO Art. 26 del D. Lgs N° 50/2016 Verbale in data _____ IL VERIFICATORE ICOVER SPA -VERIFICATO Codice Commessa VAL 111 Data 31/05/2021  APPROVAZIONE IN LINEA TECNICA VERBALE DI VALIDAZIONE del <u>01/06/2021</u> IL RESPONSABILE DEL PROCEDIMENTO ing. Rosario BONANNO 
---	---

Barriera tripla onda



94

Terrapieno

Banchina

Torrente Zappulla

100


250

10

140

392,5

392,5

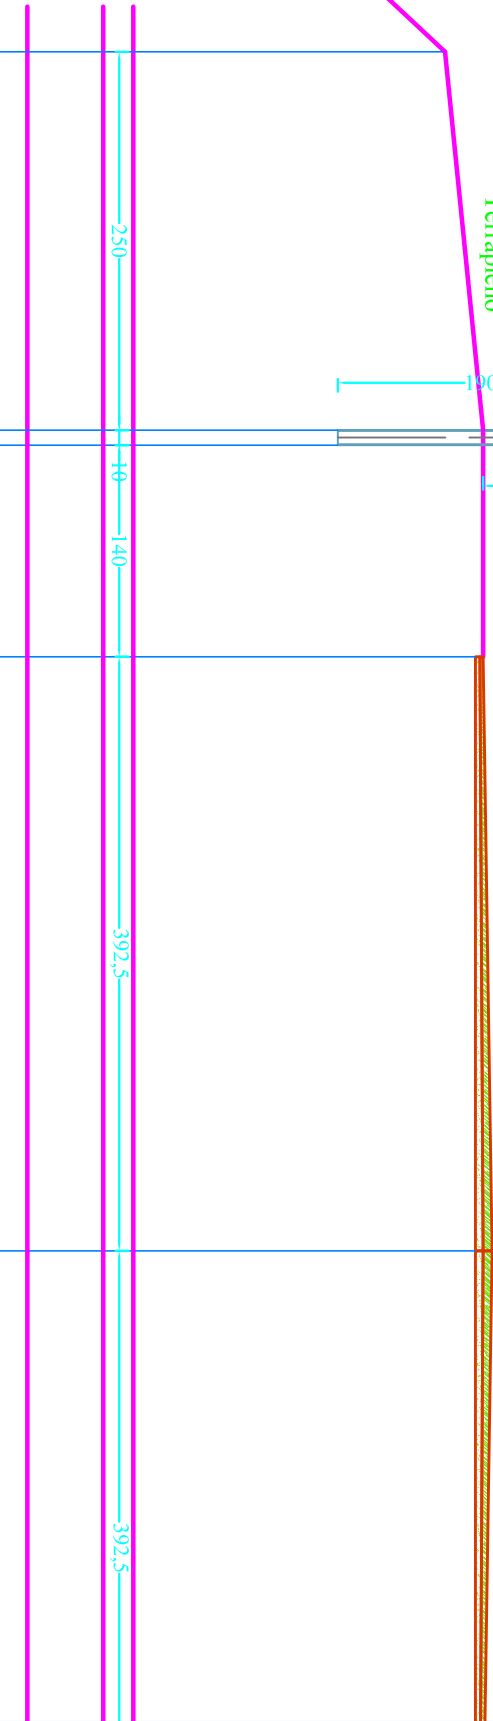



Torrente Zappulla


Terrapieno

Banchina

Barriera tripla onda da

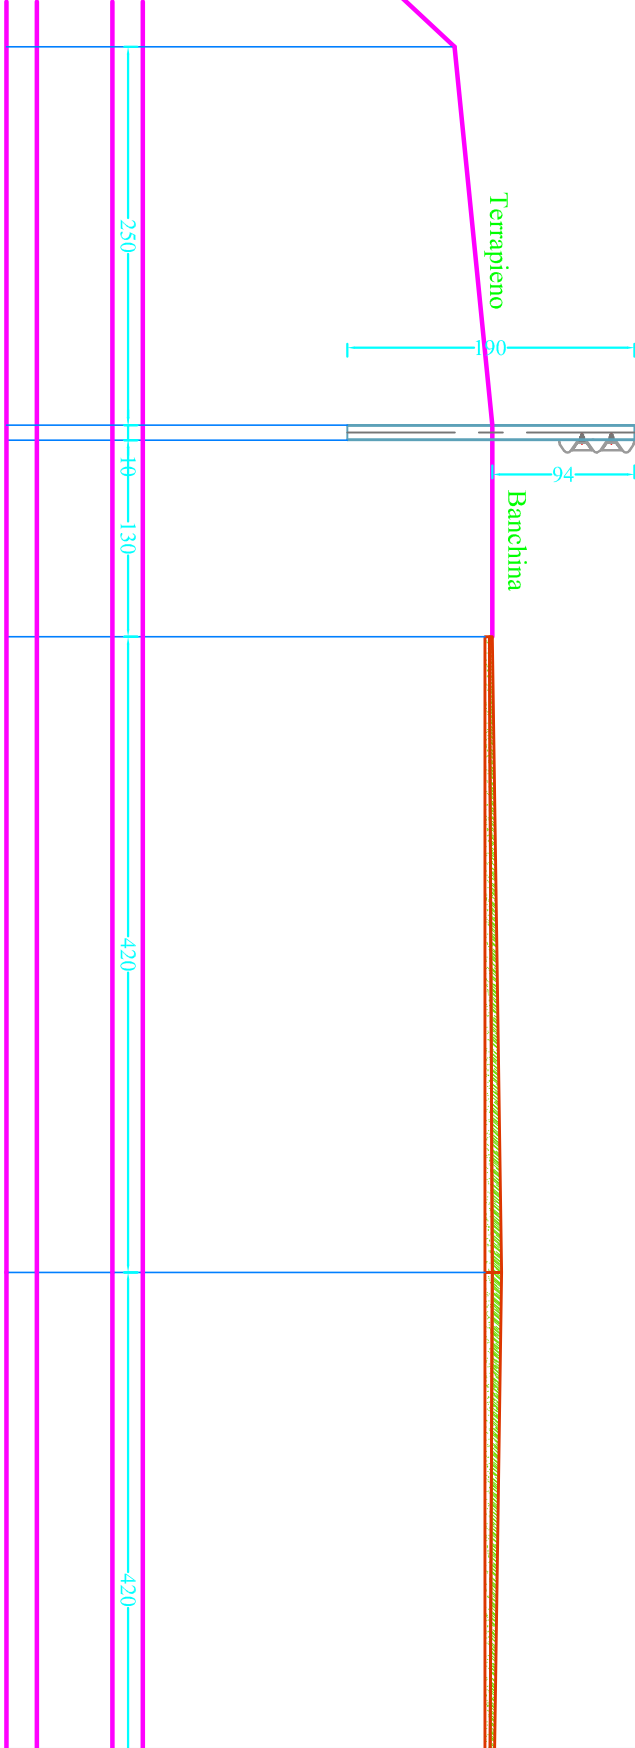

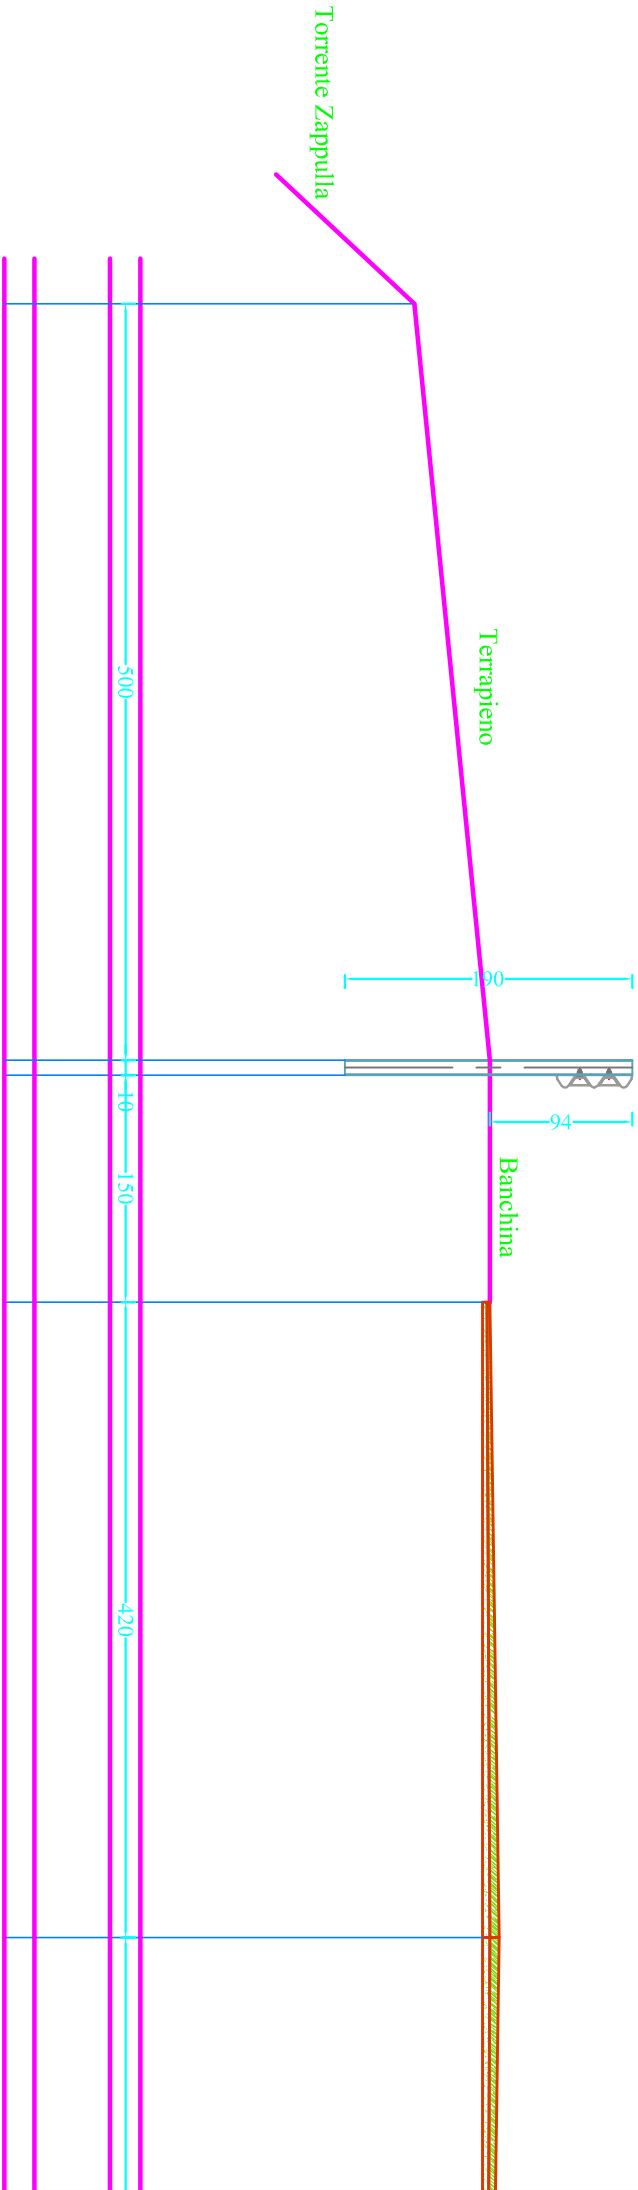

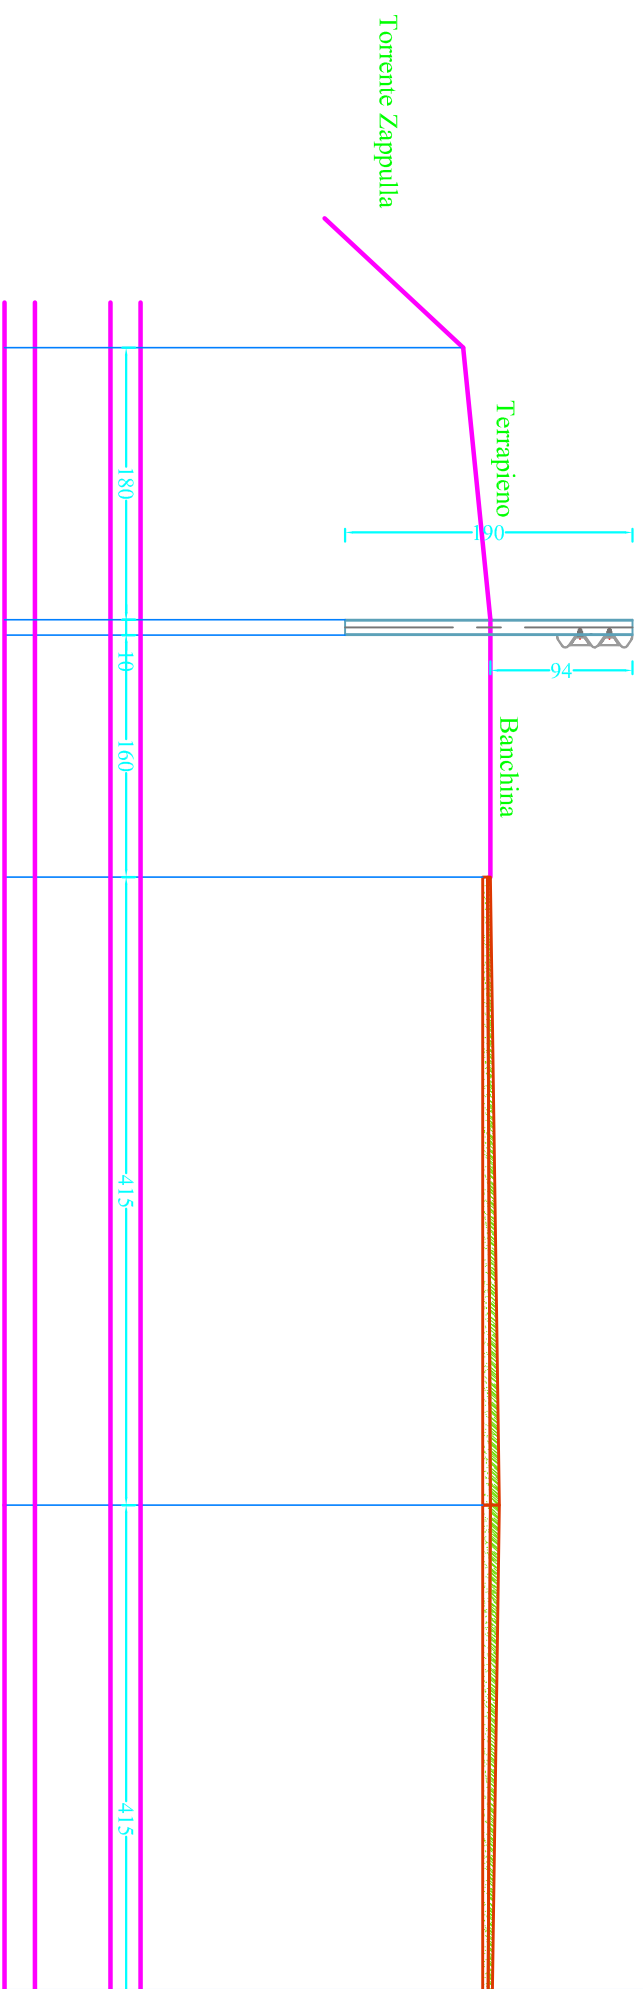

Barriera tripla onda da col

Terrapieno

Banchina


Torrente Zappulla


Torrente Zappulla

Terrapieno

Banchina

Barriera tripla onda da

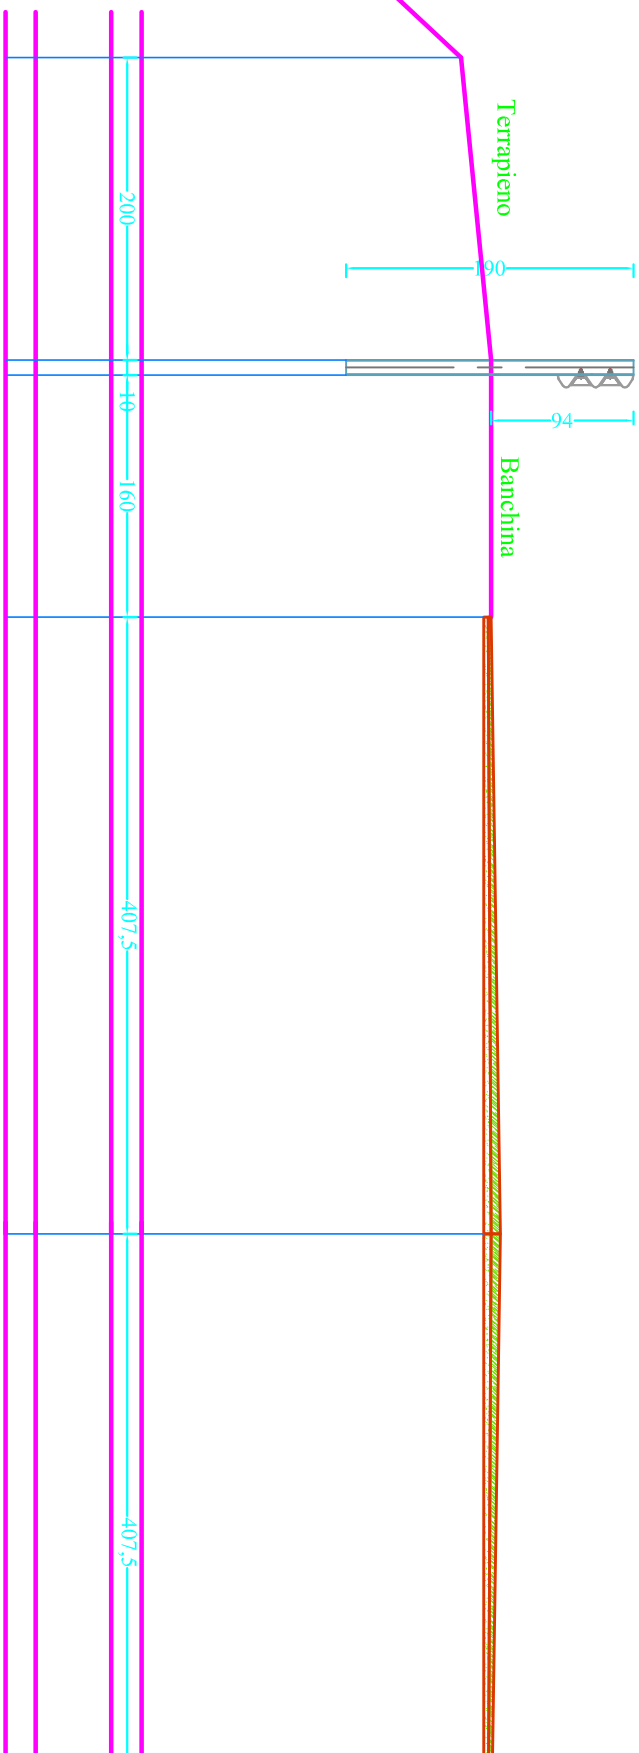

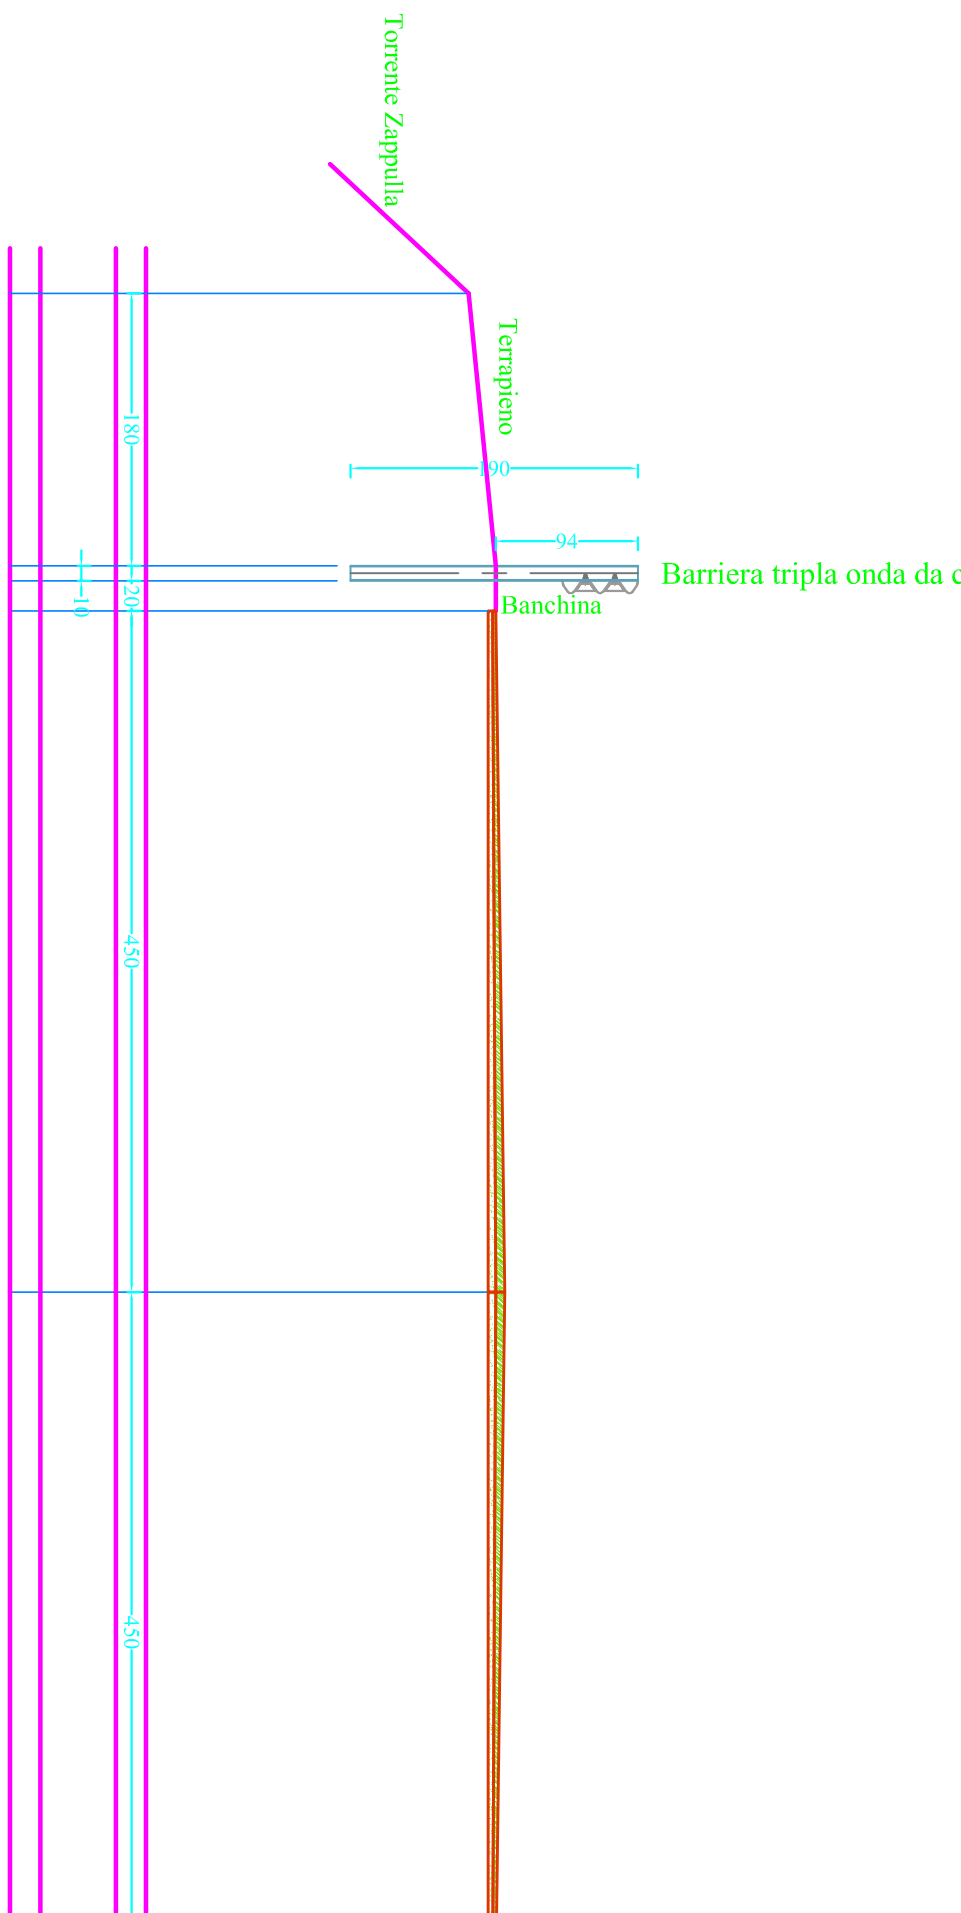



Torrente Zappulla

Terrapieno

Barriera tripla onda da c

Banchina

190

94


250

10

50

485

455

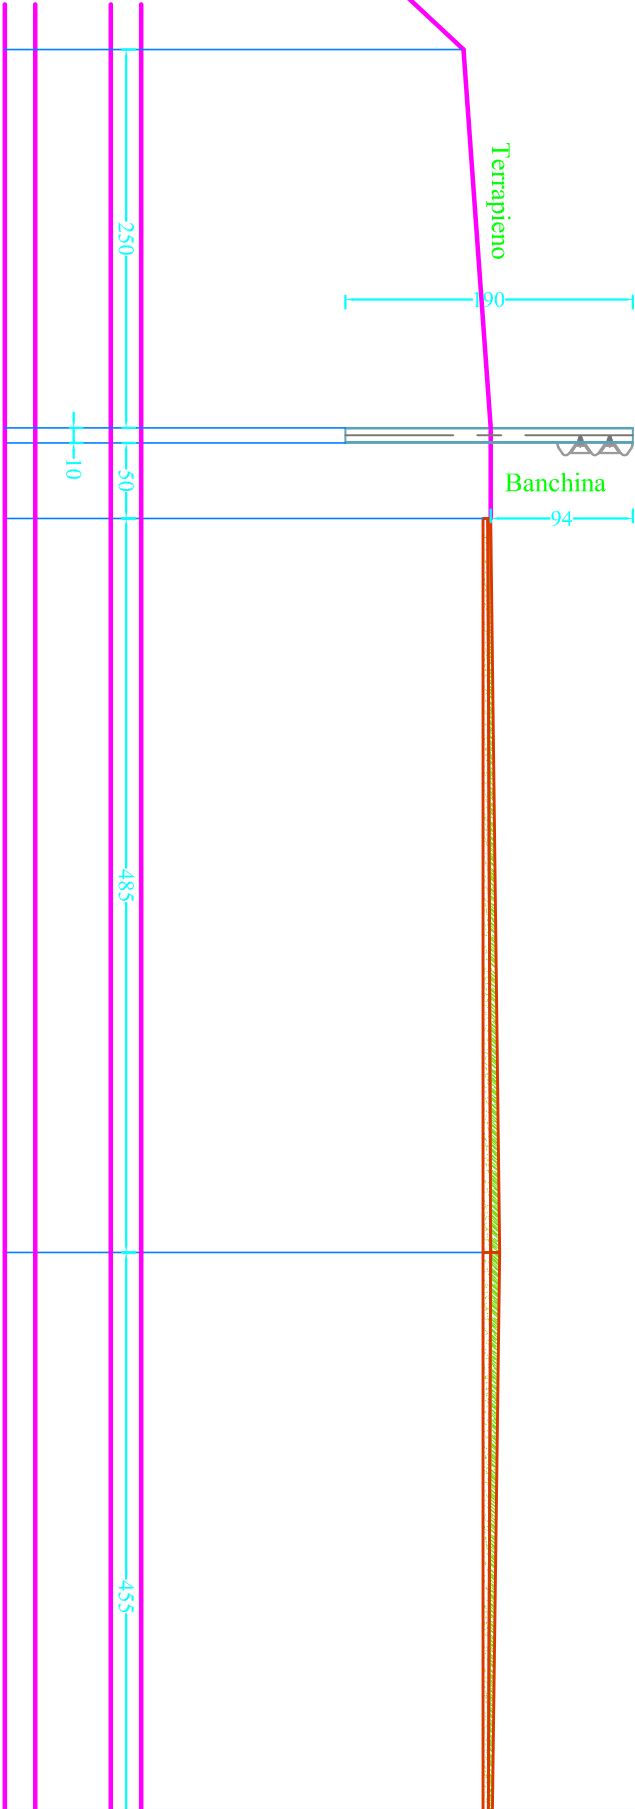

Torrente Zappulla

Muro d'Aargine


Banchina

120


50

605


605

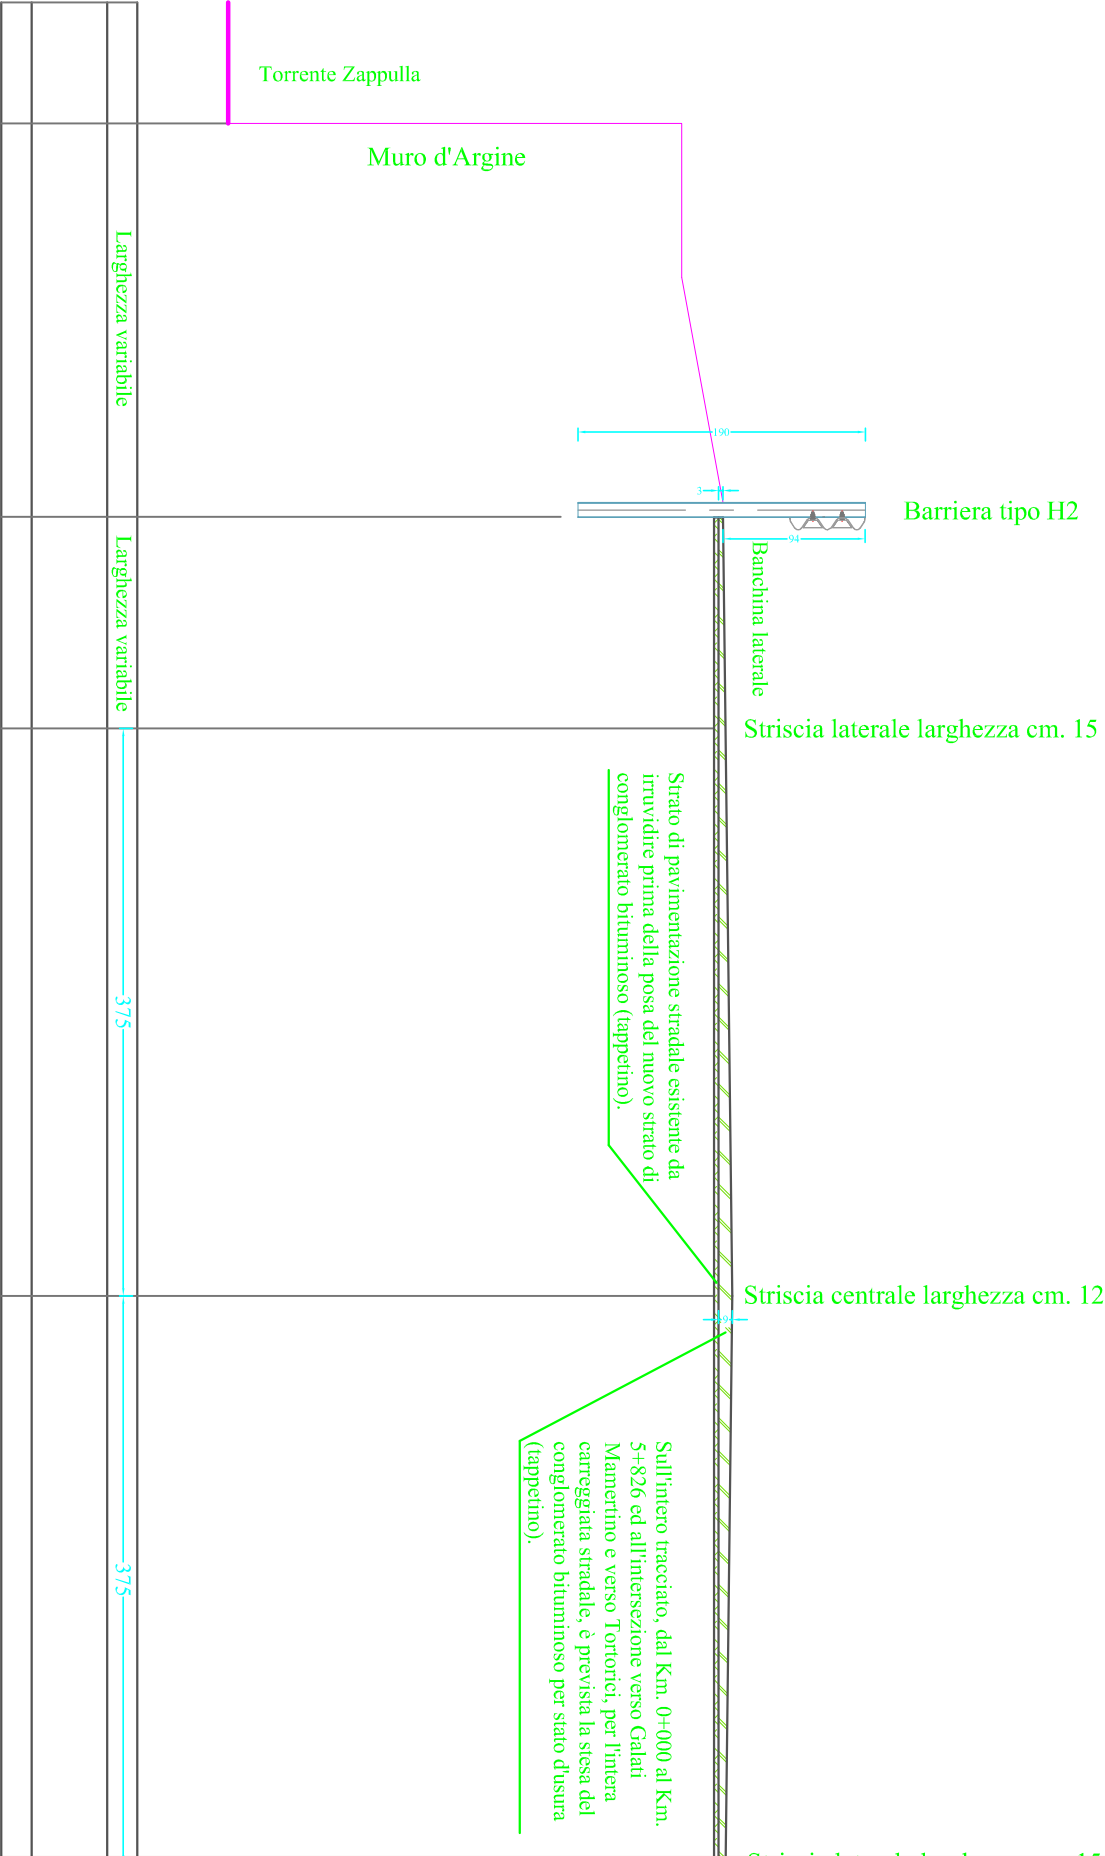

Torrente Zappulla

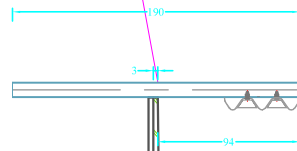


Barriera tipo H2


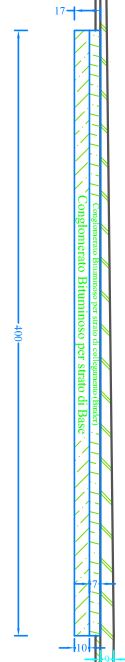


Nuovo Strato di Conglomerato Bituminoso per strato di

Torrente Zappulla

Barriera tipo H2

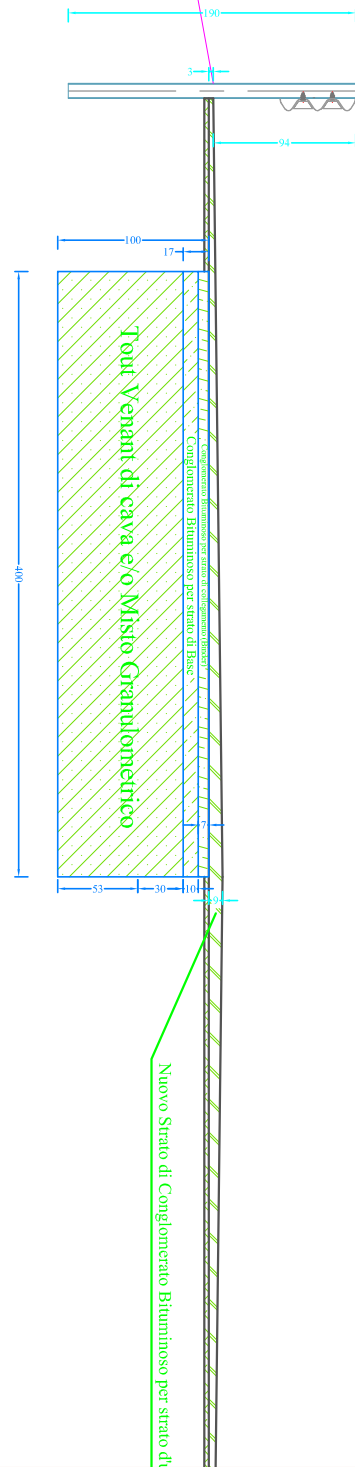

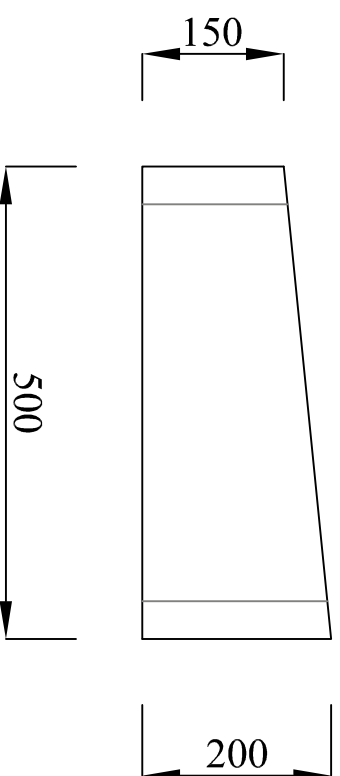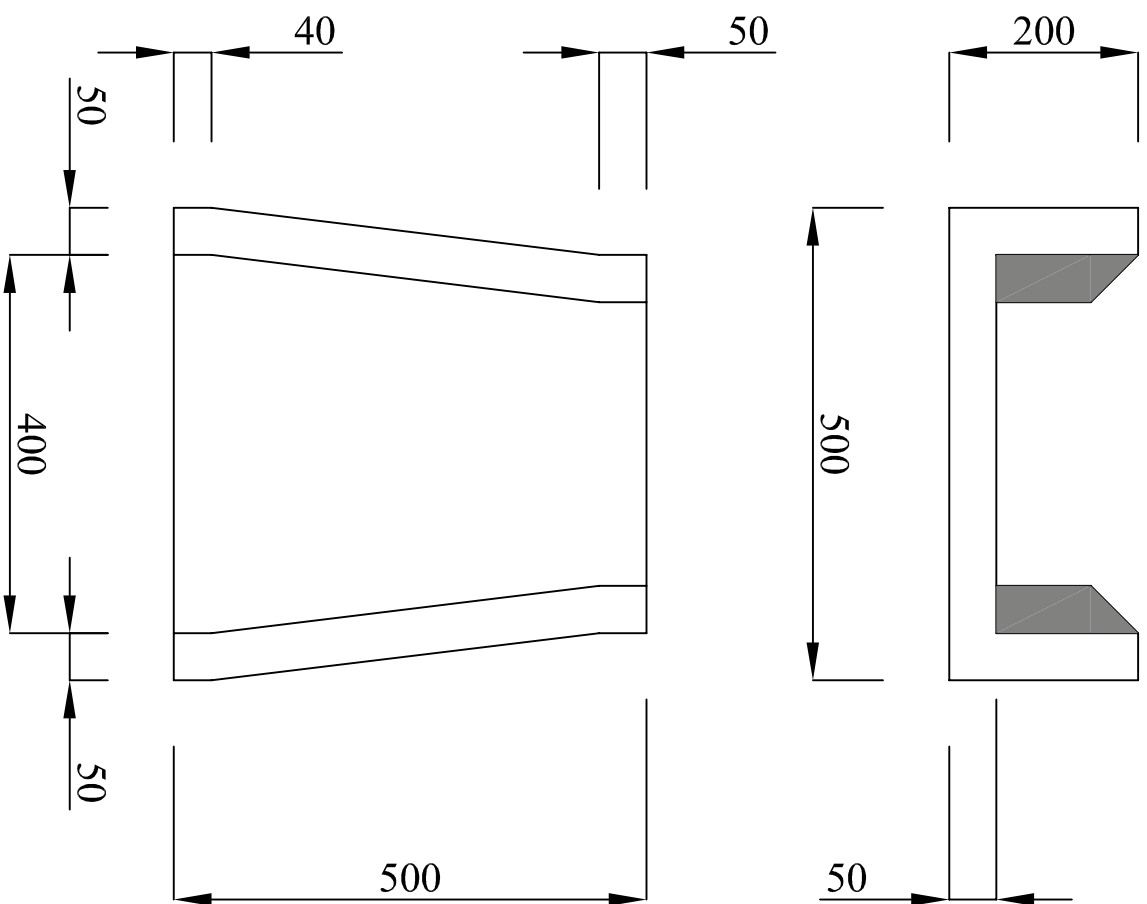

CANALETTA AD EMBRICE
peso 40 kg./cad.