



**CITTA' METROPOLITANA DI MESSINA**  
**3<sup>^</sup> Direzione - viabilità metropolitana**

**Strada a scorrimento veloce Patti (A20)-S.  
Piero Patti completamento 2° lotto comprendente  
i lavori per la sicurezza a completamento del  
1° e 2° lotto**

TAV. ALL. n° :

**2**

OGGETTO :

**ELABORATI GRAFICI  
TAV.7 2° LOTTO-SEGNALETICA da Km 3+00  
A Km 4+00**

SCALA : **1:2.500**

MESSINA

PROGETTISTI :

Ing. Antonino SCIUTTERI

geom. Roberto COPPOLA


**VISTI E APPROVAZIONI**

Approvazione in linea tecnica del R.U.P. ai sensi  
dell'art.5 comma 3 L.R. n.12/2011

**PARERE n°..... del .....**

**IL R.U.P**

*(Arch. Francesco ORSI)*

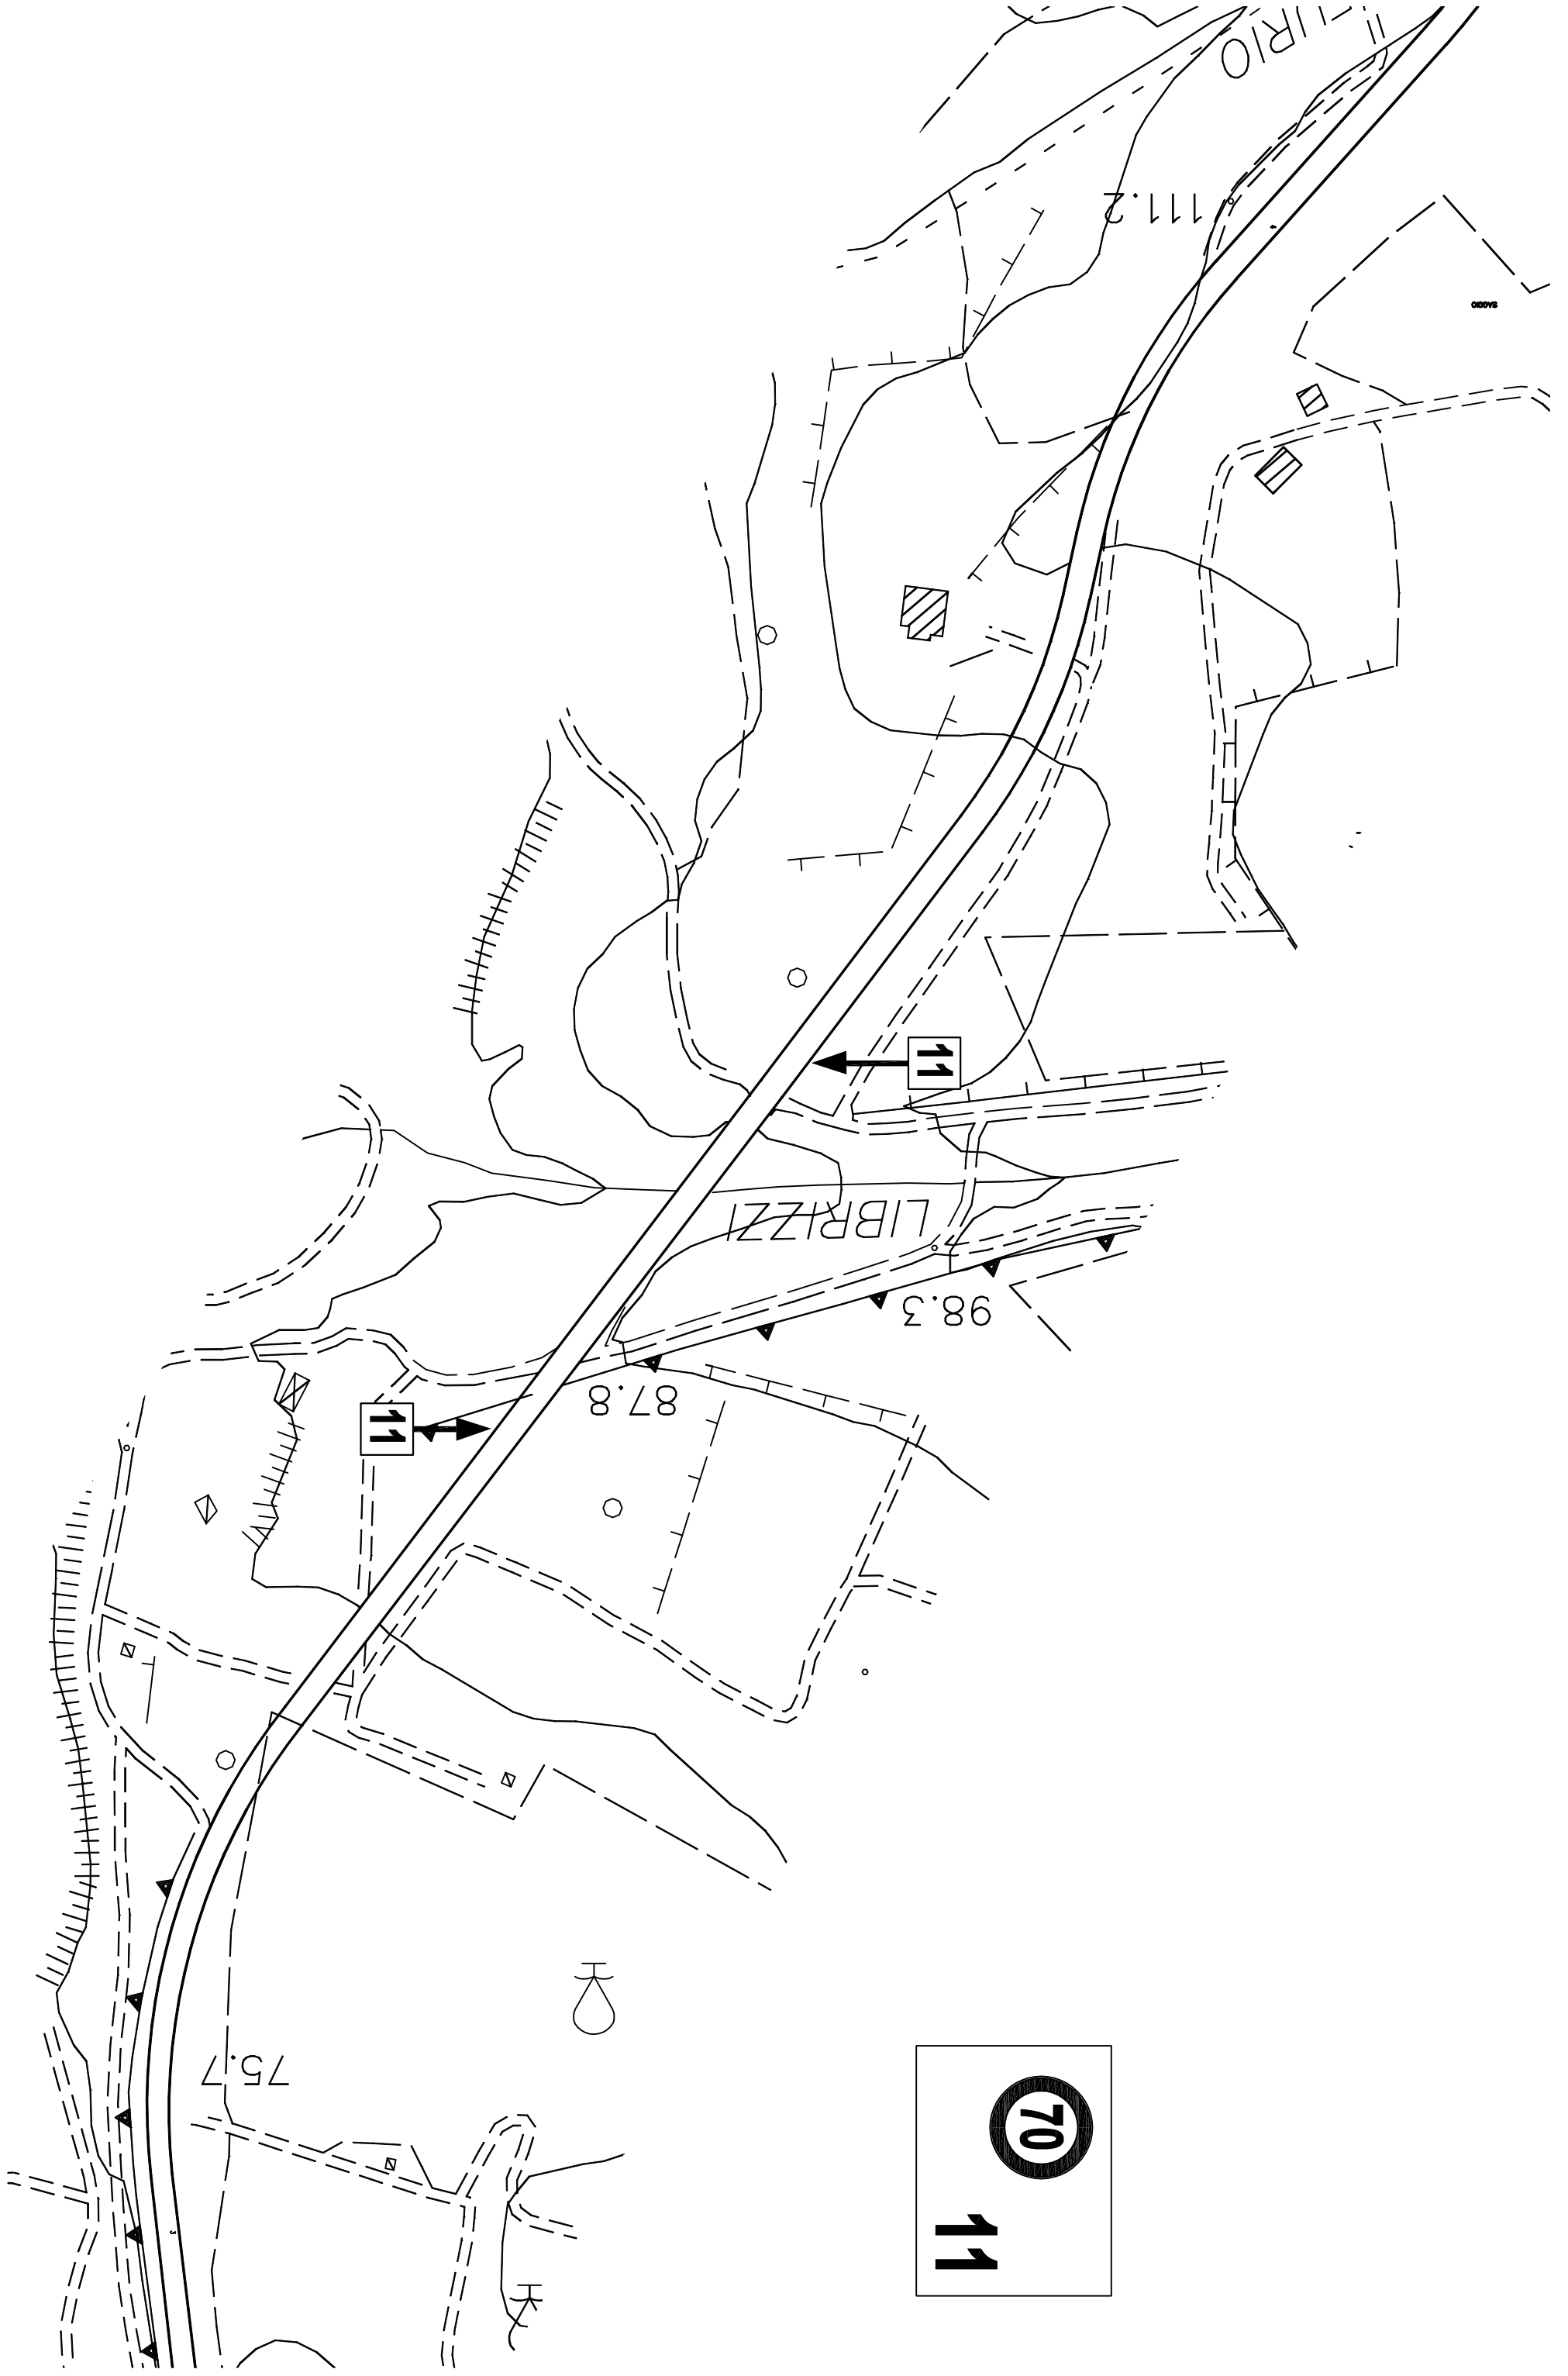

70  
11

7  
21 LOTTO - SEGNALETICA VERTICALE POSIZIONAMENTO  
DA Km 3+00 a Km 4+00 SCALA 1: 2.500