



CITTA' METROPOLITANA DI MESSINA
3[^] Direzione - viabilità metropolitana

**Strada a scorrimento veloce Patti (A20)-S.
Piero Patti completamento 2° lotto comprendente
i lavori per la sicurezza a completamento del
1° e 2° lotto**

TAV. ALL. n° :

2

OGGETTO :

**ELABORATI GRAFICI
TAV.8 2° LOTTO-SEGNALETICA da Km 4+000
A Km 4+500**

SCALA : **1:2.500**

MESSINA

PROGETTISTI :

Ing. Antonino SCIUTTERI

geom. Roberto COPPOLA


VISTI E APPROVAZIONI

Approvazione in linea tecnica del R.U.P. ai sensi
dell'art.5 comma 3 L.R. n.12/2011

PARERE n°..... del

IL R.U.P

(Arch. Francesco ORSI)

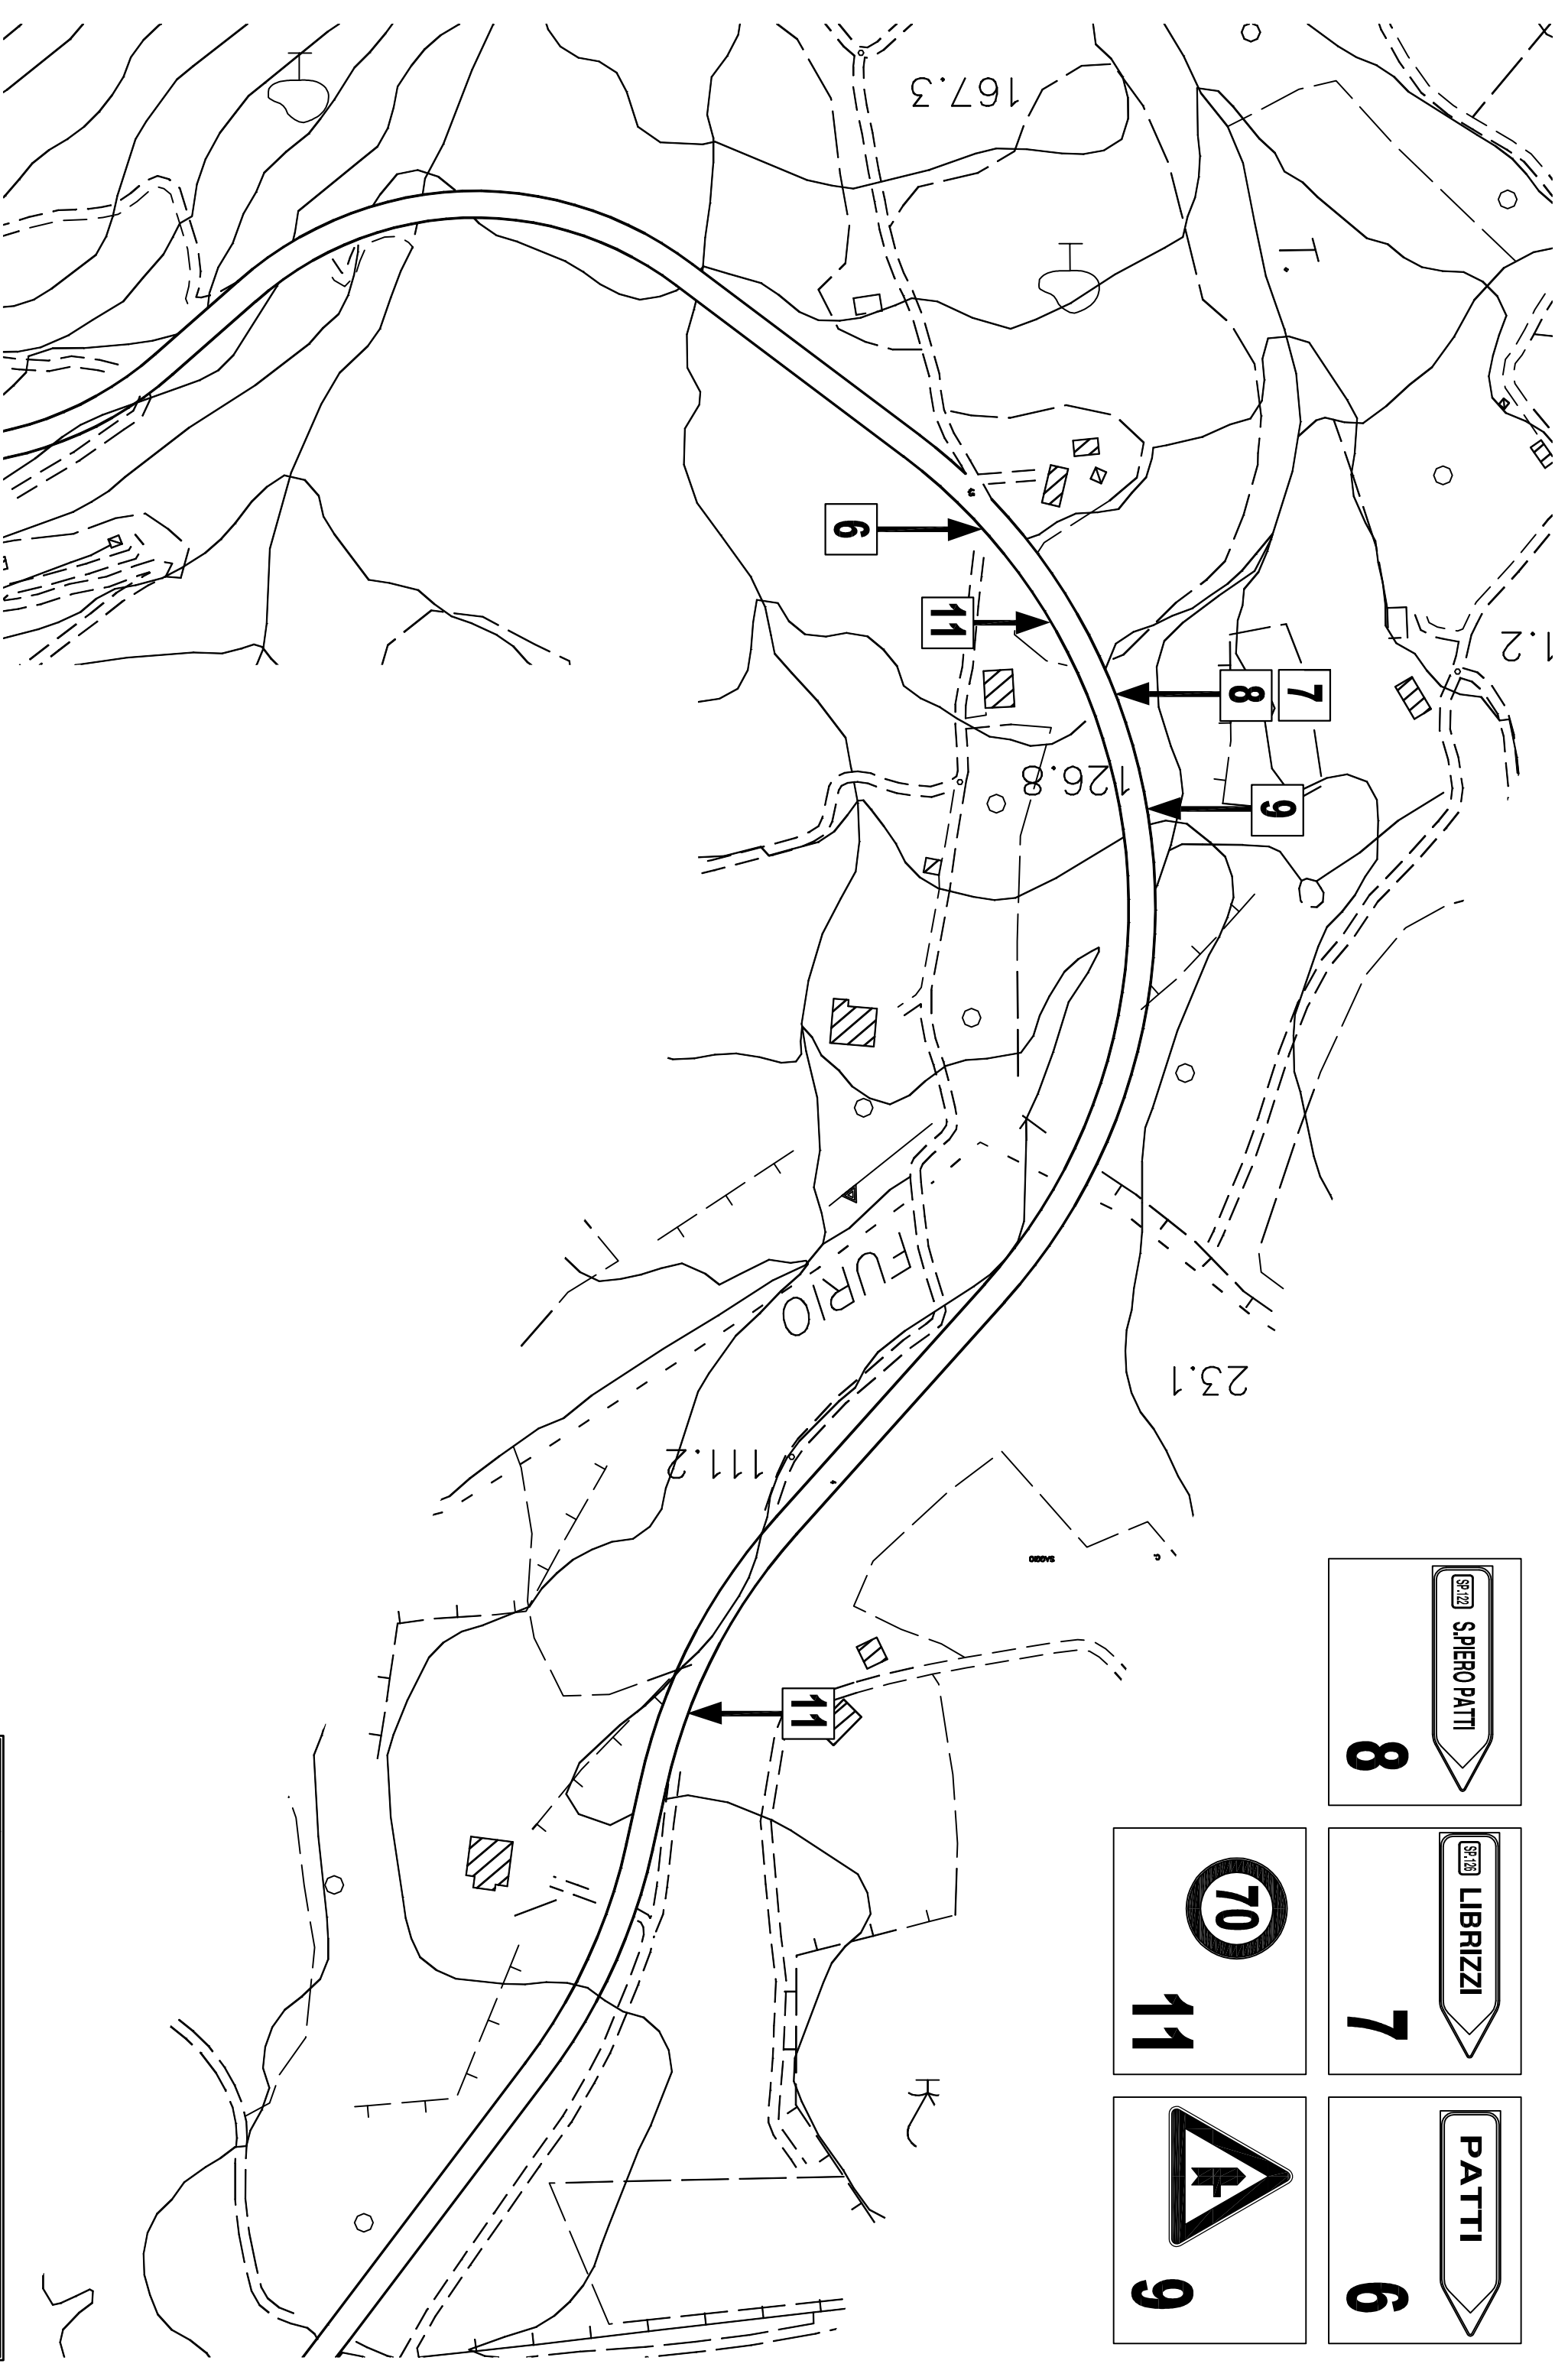

SP:122
SPIERO PATTI
8

SP:123
LIBRIZZI
7

PATTI
6

70
11

▲
9

TM
8
2° LOTTO - SEGNALETICA VERTICALE POSIZIONAMENTO
DA Km 4+00 a Km 4+500
SCALA 1: 2.500