
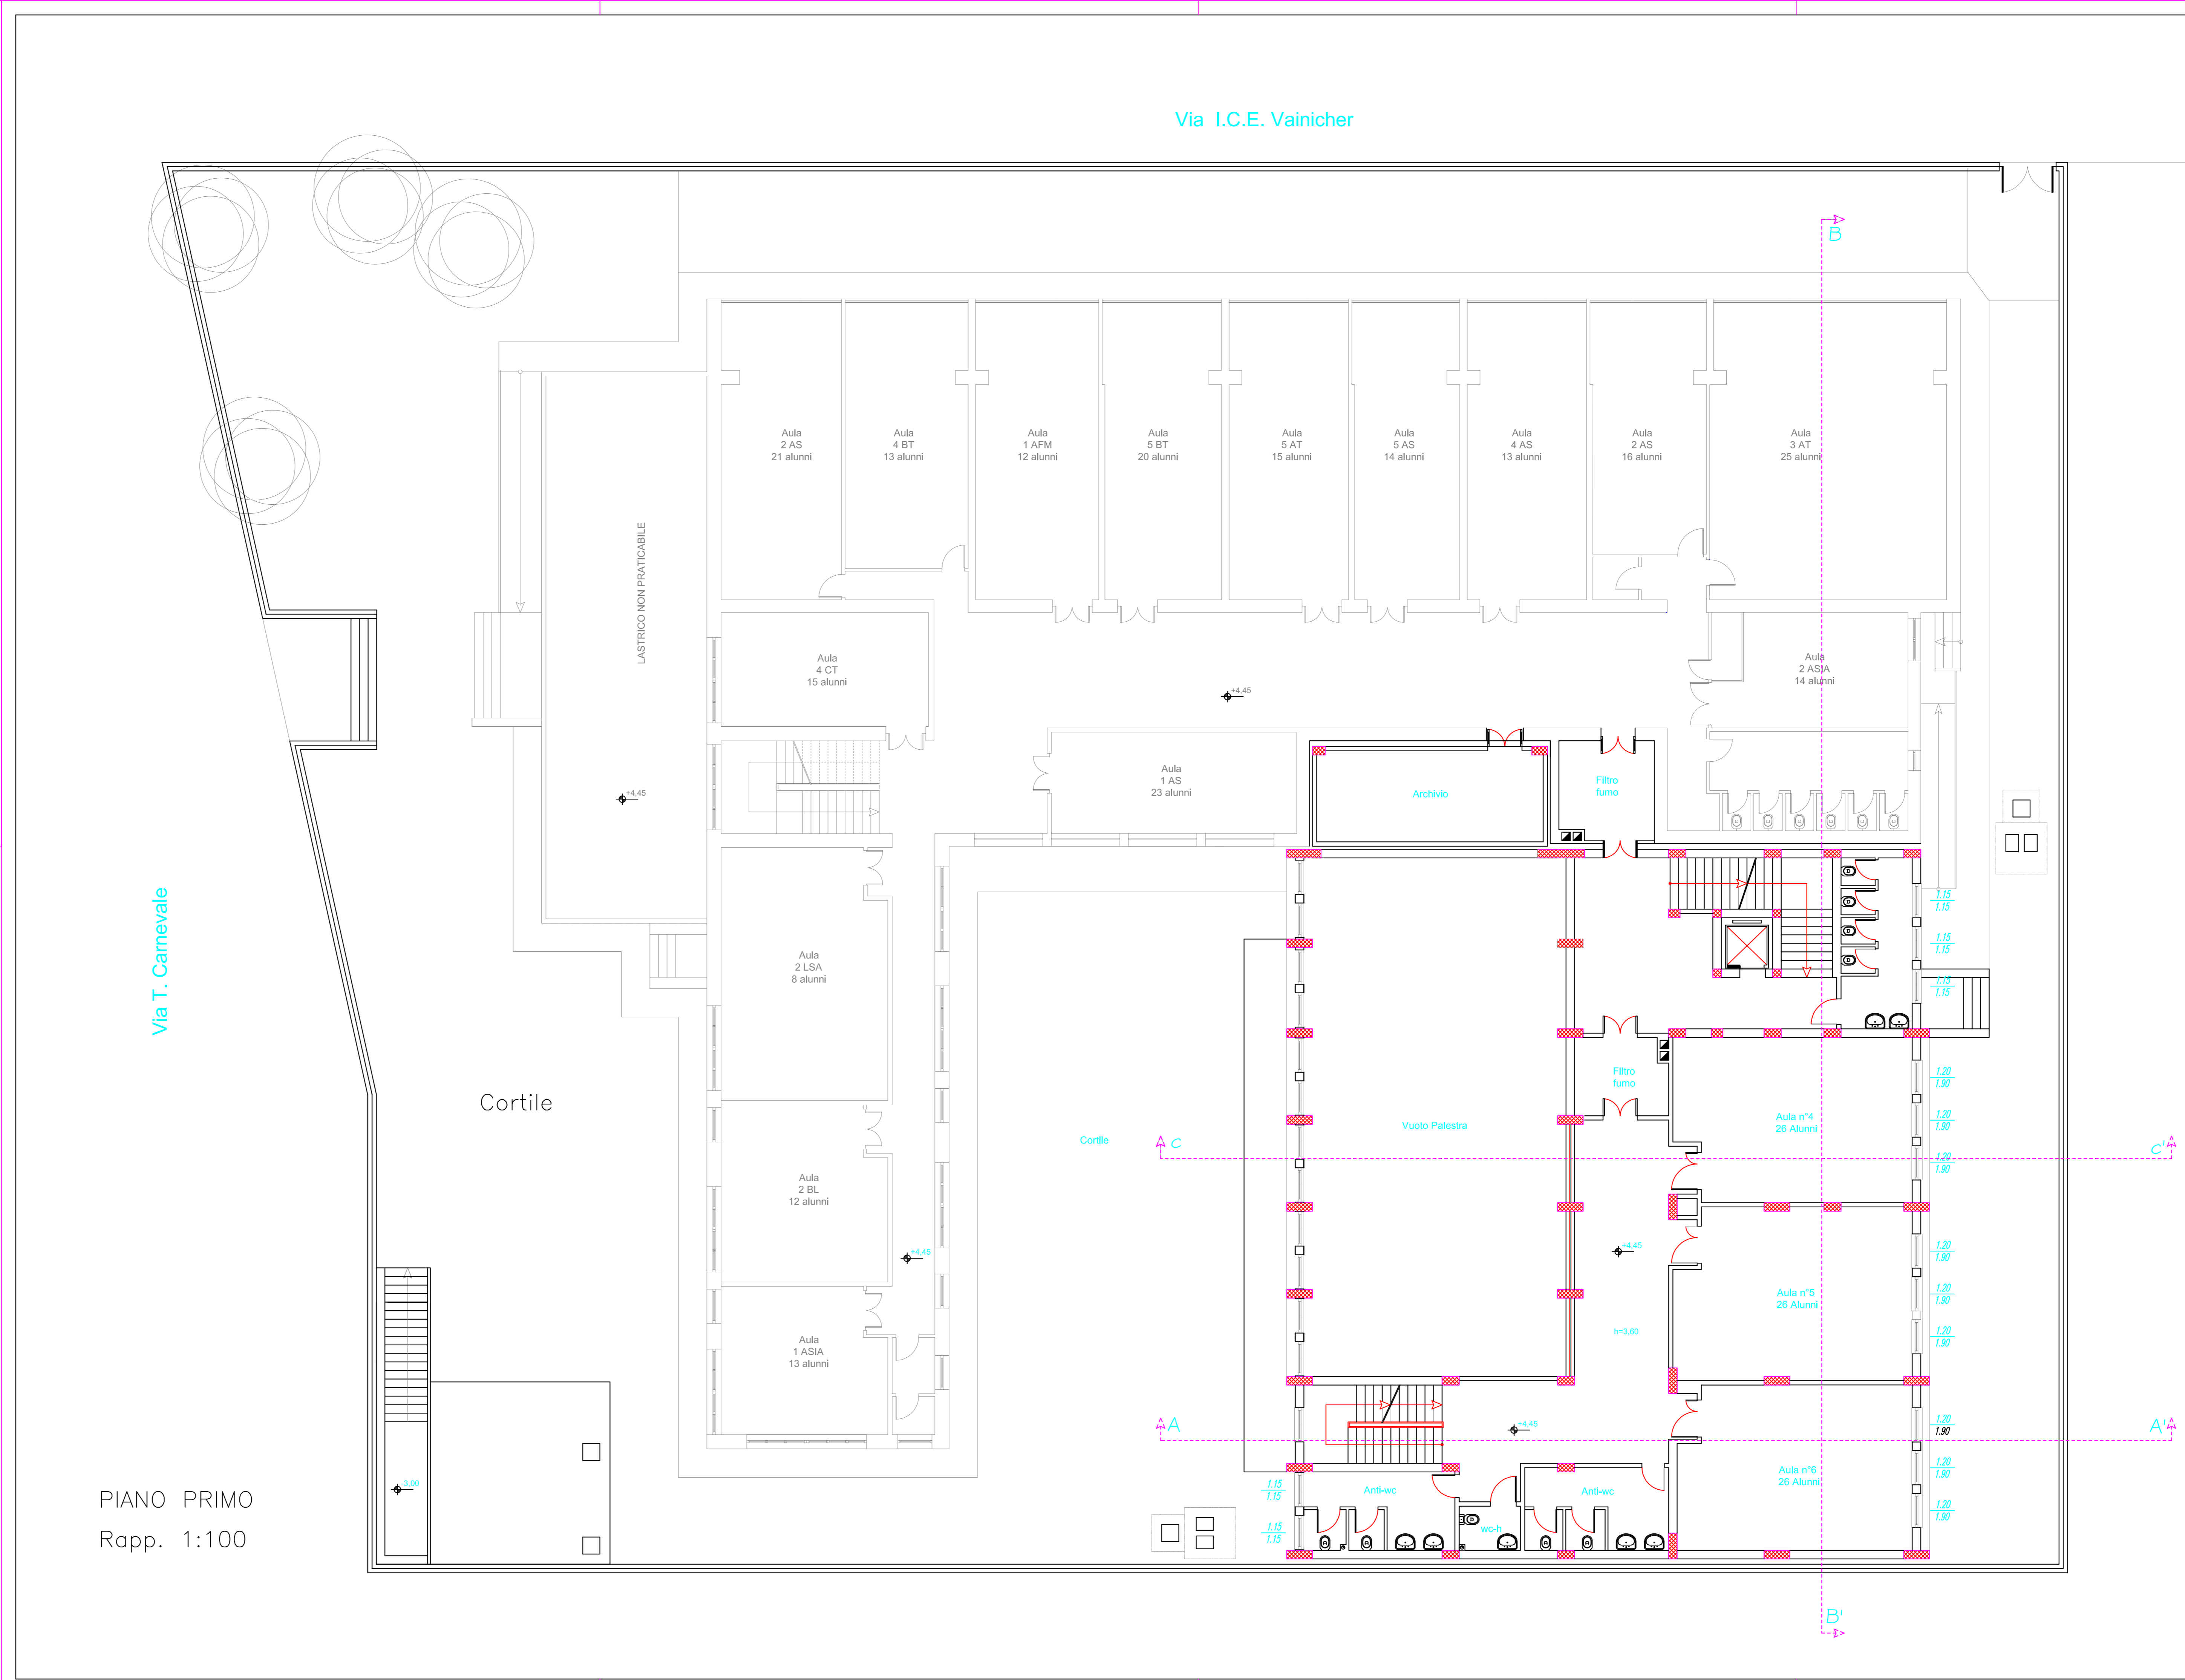


PROGETTISTI:	Arch. Domenico CALARCO Arch. Caterina MARINO Arch. Matteo VENUTO Geom. Fortunato CHIESINI	<i>D. Calarco</i> <i>C. Marino</i> <i>M. Venuto</i> <i>F. Chiesini</i>
STRUTTURISTA:	Ing. Giovanni LENTINI	<i>G. Lentini</i>
IMPIANTISTA:	Ing. Giovanni PARISI	<i>G. Parisi</i>
RESPONSABILE DEL PROCEDIMENTO	Ing. Carmelo BATTAGLIA	<i>C. Battaglia</i>

Messina, 31/08/2021	Revisione 01 - 21/01/2022	Visti ed approvazioni
APPROVAZIONE IN LINEA TECNICA (ai sensi dell'art. 26 comma 8 D.Lgs. 50/2016) PROVVEDIMENTO n° 24 del 14.10.2022	VALIDATO (ai sensi dell'art. 26 comma 8 D.Lgs. 50/2016) PROVVEDIMENTO n° 22 del 12.10.2022	
Il Responsabile del Procedimento (Ing. Carmelo BATTAGLIA)		

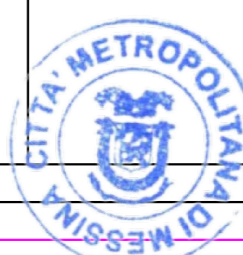

PIANO PRIMO
 Rapp. 1:100